BOLTRES REINHARDT DT

Semnat digital de BOLTRES REINHARDT
Data: 2018.10.24 19:01:35 +03'00'

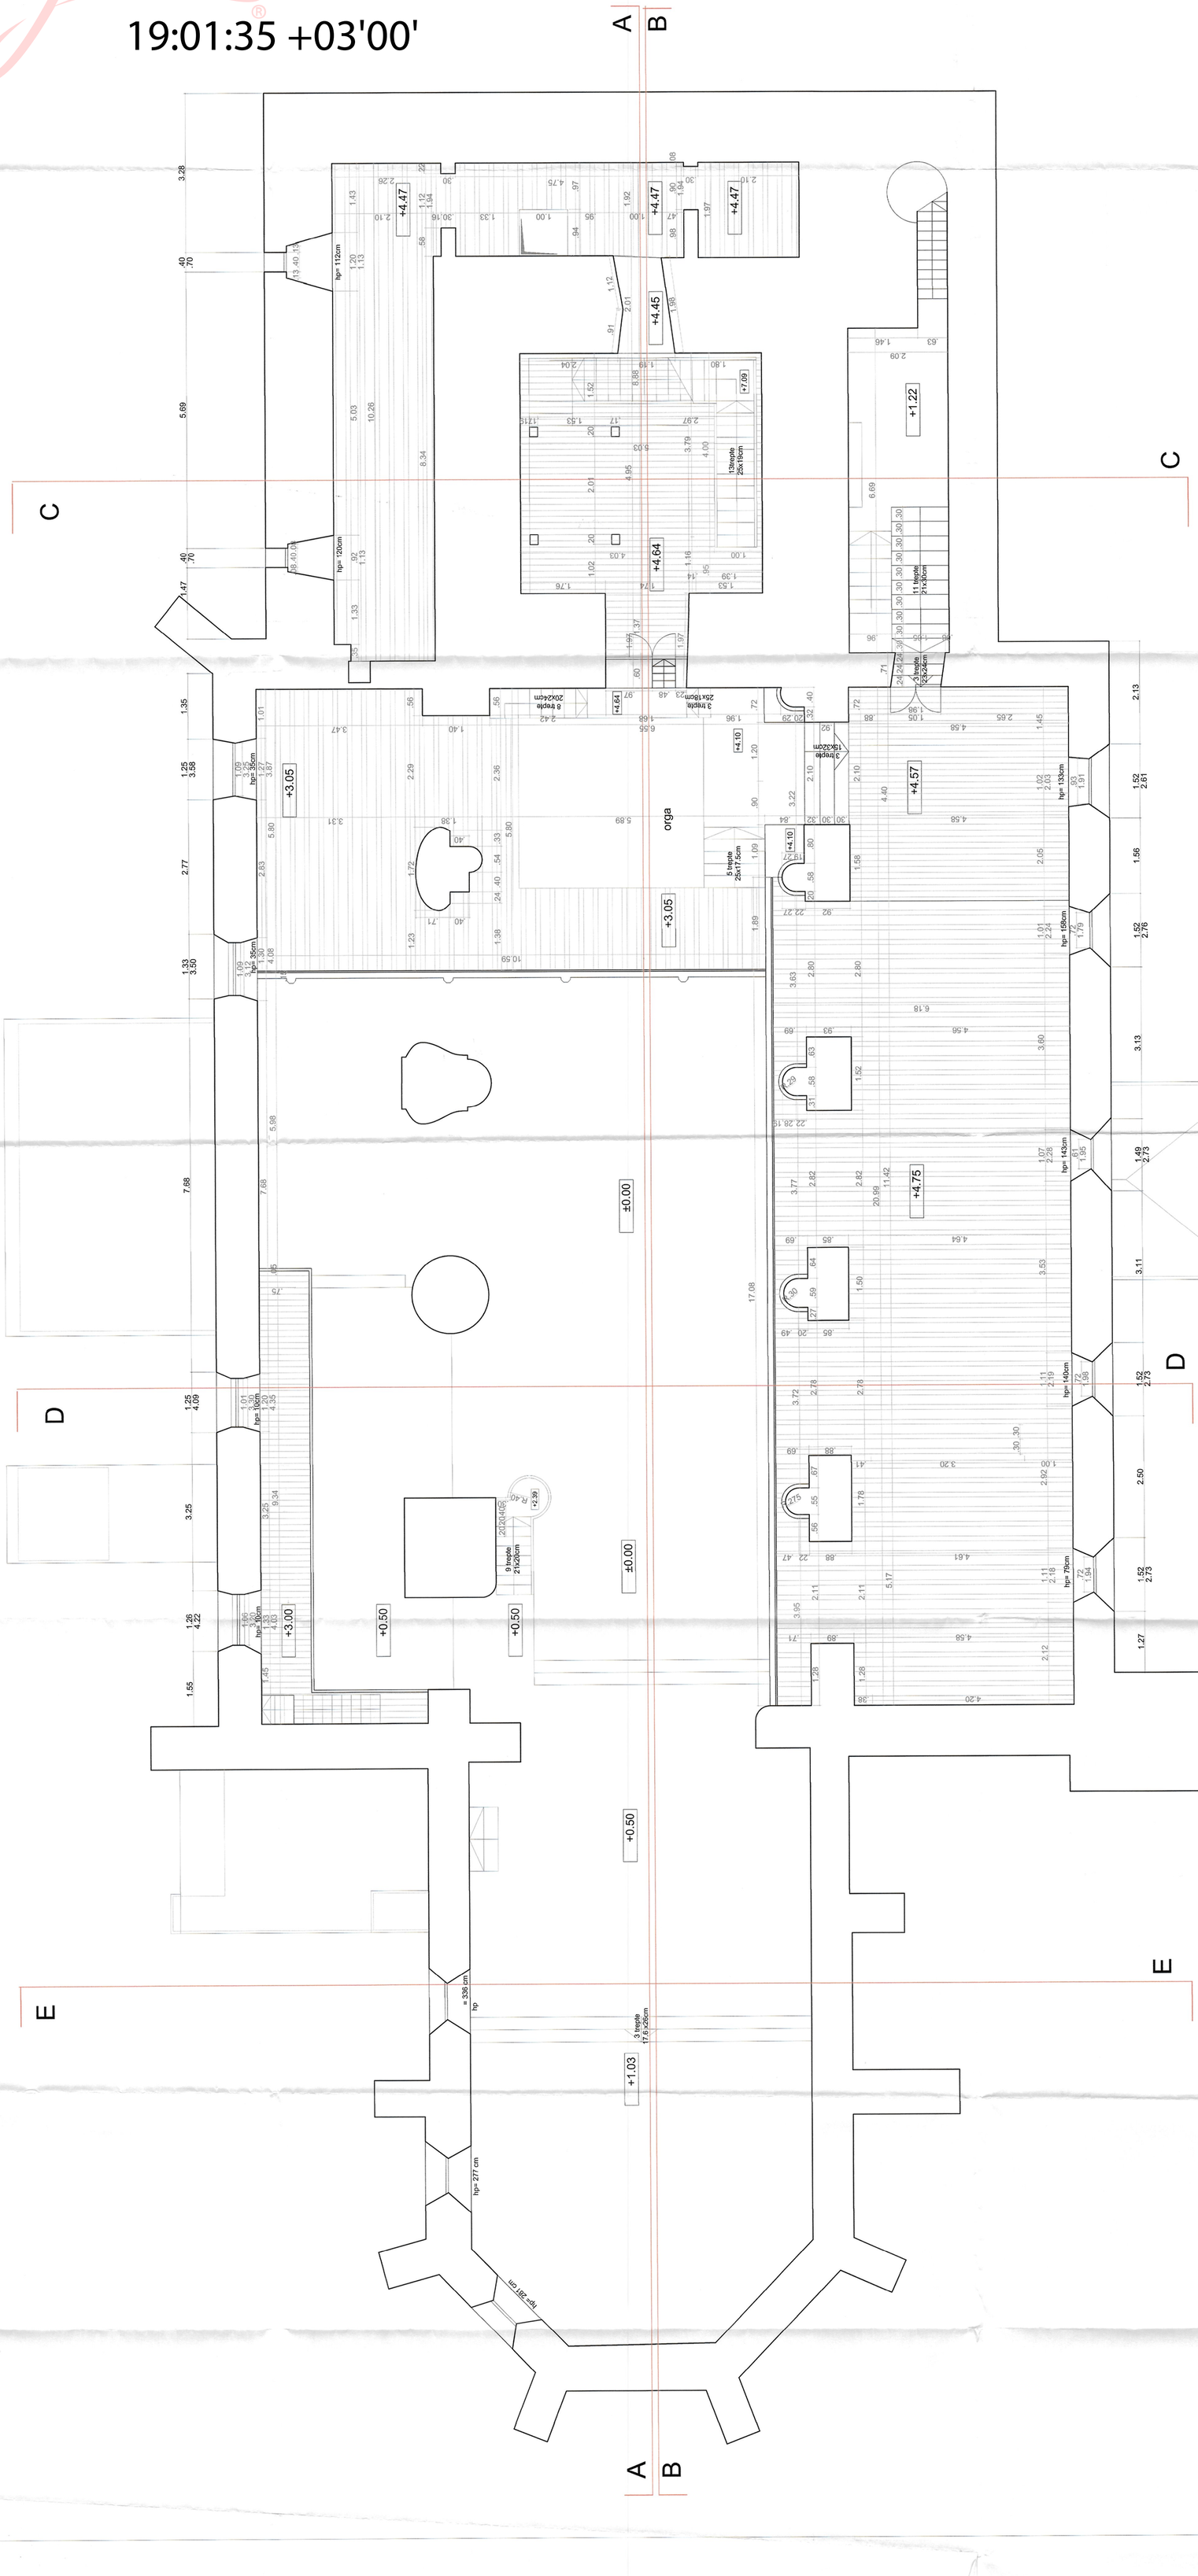

NOTA

LUCRARILE PREVAZUTE IN DOCUMENTATIE NU ADUC MODIFICARI ARHITECTURALE ORI ALE COMPONENTELOR ARTISTICE SI SE EXECUTA CU MATERIALE SI TEHNICI DE LUCRU SPECIFICE EPOCILOR DE EDIFICARE A MONUMENTELOR.

ORICE INDEPARTARE DE TENCUIALA VA FI PRECEDATA IN MOD OBLIGATORIU DE O CERCETARE DE PARAMENT, EXECUTATA DE PERSONAL CALIFICAT SI SPECIALIZAT PENTRU ACEASTA CATEGORIE DE LCURARI

LUCRARILE DE AMENAJARI EXTERIOARE VOR AVEA LA BAZA IN MOD OBLIGATORIU CERCETAREA ARHEOLOGICA, PENTRU DELIMITAREA INCINTEI FORTIFICATE CU SANTUL DE APARARE SI MARCAREA IN PAVIMENT A ZIDURILOR DE INCINTA DEMOLATE IN SECOLUL XIX

LA EXECUTIE SE VOR INTREBUINTA NUMAI MATERIALE DE CONSTRUCTIE COMPATIBILE CU MATERIALELE DIN CARE ESTE EXECUTAT ANSAMBLUL

ORICE MODIFICARE A PROIECTULUI SE VA FACE NUMAI CU ACORDUL PROIECTANTILOR DE SPECIALITATE SI CU ACORDUL SEFULUI DE PROIECT

NOTA

Structura de rezistenta
Sapratia comunala
Categoria Nationala de importanta a Cladirilor Cultuale
Cladiri de patrimoniu cu valoare deosebita
Cladiri de raspandirea la foc si cladiri
Cai de invecinare.
Se vor respecta in totalitate pe toata durata lucrarilor

LEGENDA

PARDOSEALA DUSUMEA LEMN

ROMÂNIA * MINISTERUL CULTURII * EXPERT Nr. 0545 Dr.Ing. FOLIZU VIRGIL

ROMÂNIA * MINISTERUL CULTURII * Ing. Csaba Pal BODOR AA-M-M-B4 EXPERT MISSE Nr. 1624

ROMÂNIA * MINISTERUL CULTURII * Arh. EMIL AURELIAN CRISAN SPECIALIST Nr. 0545

LASCHESCU I. DORIN IOAN NR.02067 NR.05080 ARHITECT

2206 23.IUL.2018

ORDINUL ARHITECTILOR DIN ROMÂNIA 935 Emil Aurelian CRISAN

expert tehnic atestat

BODOR M. CSABA PAL ROMÂNIA AUTORIZAT EXPERT Nr. 07202

B.I.A. Emil A. Crișan

verificat

VERIFICATOR	NUME	SEMNATURA	REFERAT NR/DATA

B. I. A. EMIL A. CRISAN
CIF: 33404854
SIBIU, str. NEGOIU, nr. 84

Beneficiar: PAROHIA EVANGHELICA C.A. AGNITA

Proiect 18/2016

Titlu proiect: REABILITAREA ANSAMBLULUI BISERICII EVANGHELICE FORTIFICATE AGNITA, PIATA G.D. TEUTSCH, NR. 1-3

Faza PT ARH

SPECIFICATIE	NUME		Sc. 1:50	
Sef proiect	arh E.A. Crisan		Data 03/2018	
Proiectat	arh E.A. Crisan			

Titlu planse: PROPUNERI

Planse Nr. 2.05

PARDOSELI COTA 5.00 BISERICA