BOLTRES REINHARDT

Semnat digital de BOLTRES REINHARDT

Data: 2018.10.24 19:07:43 +03'00'

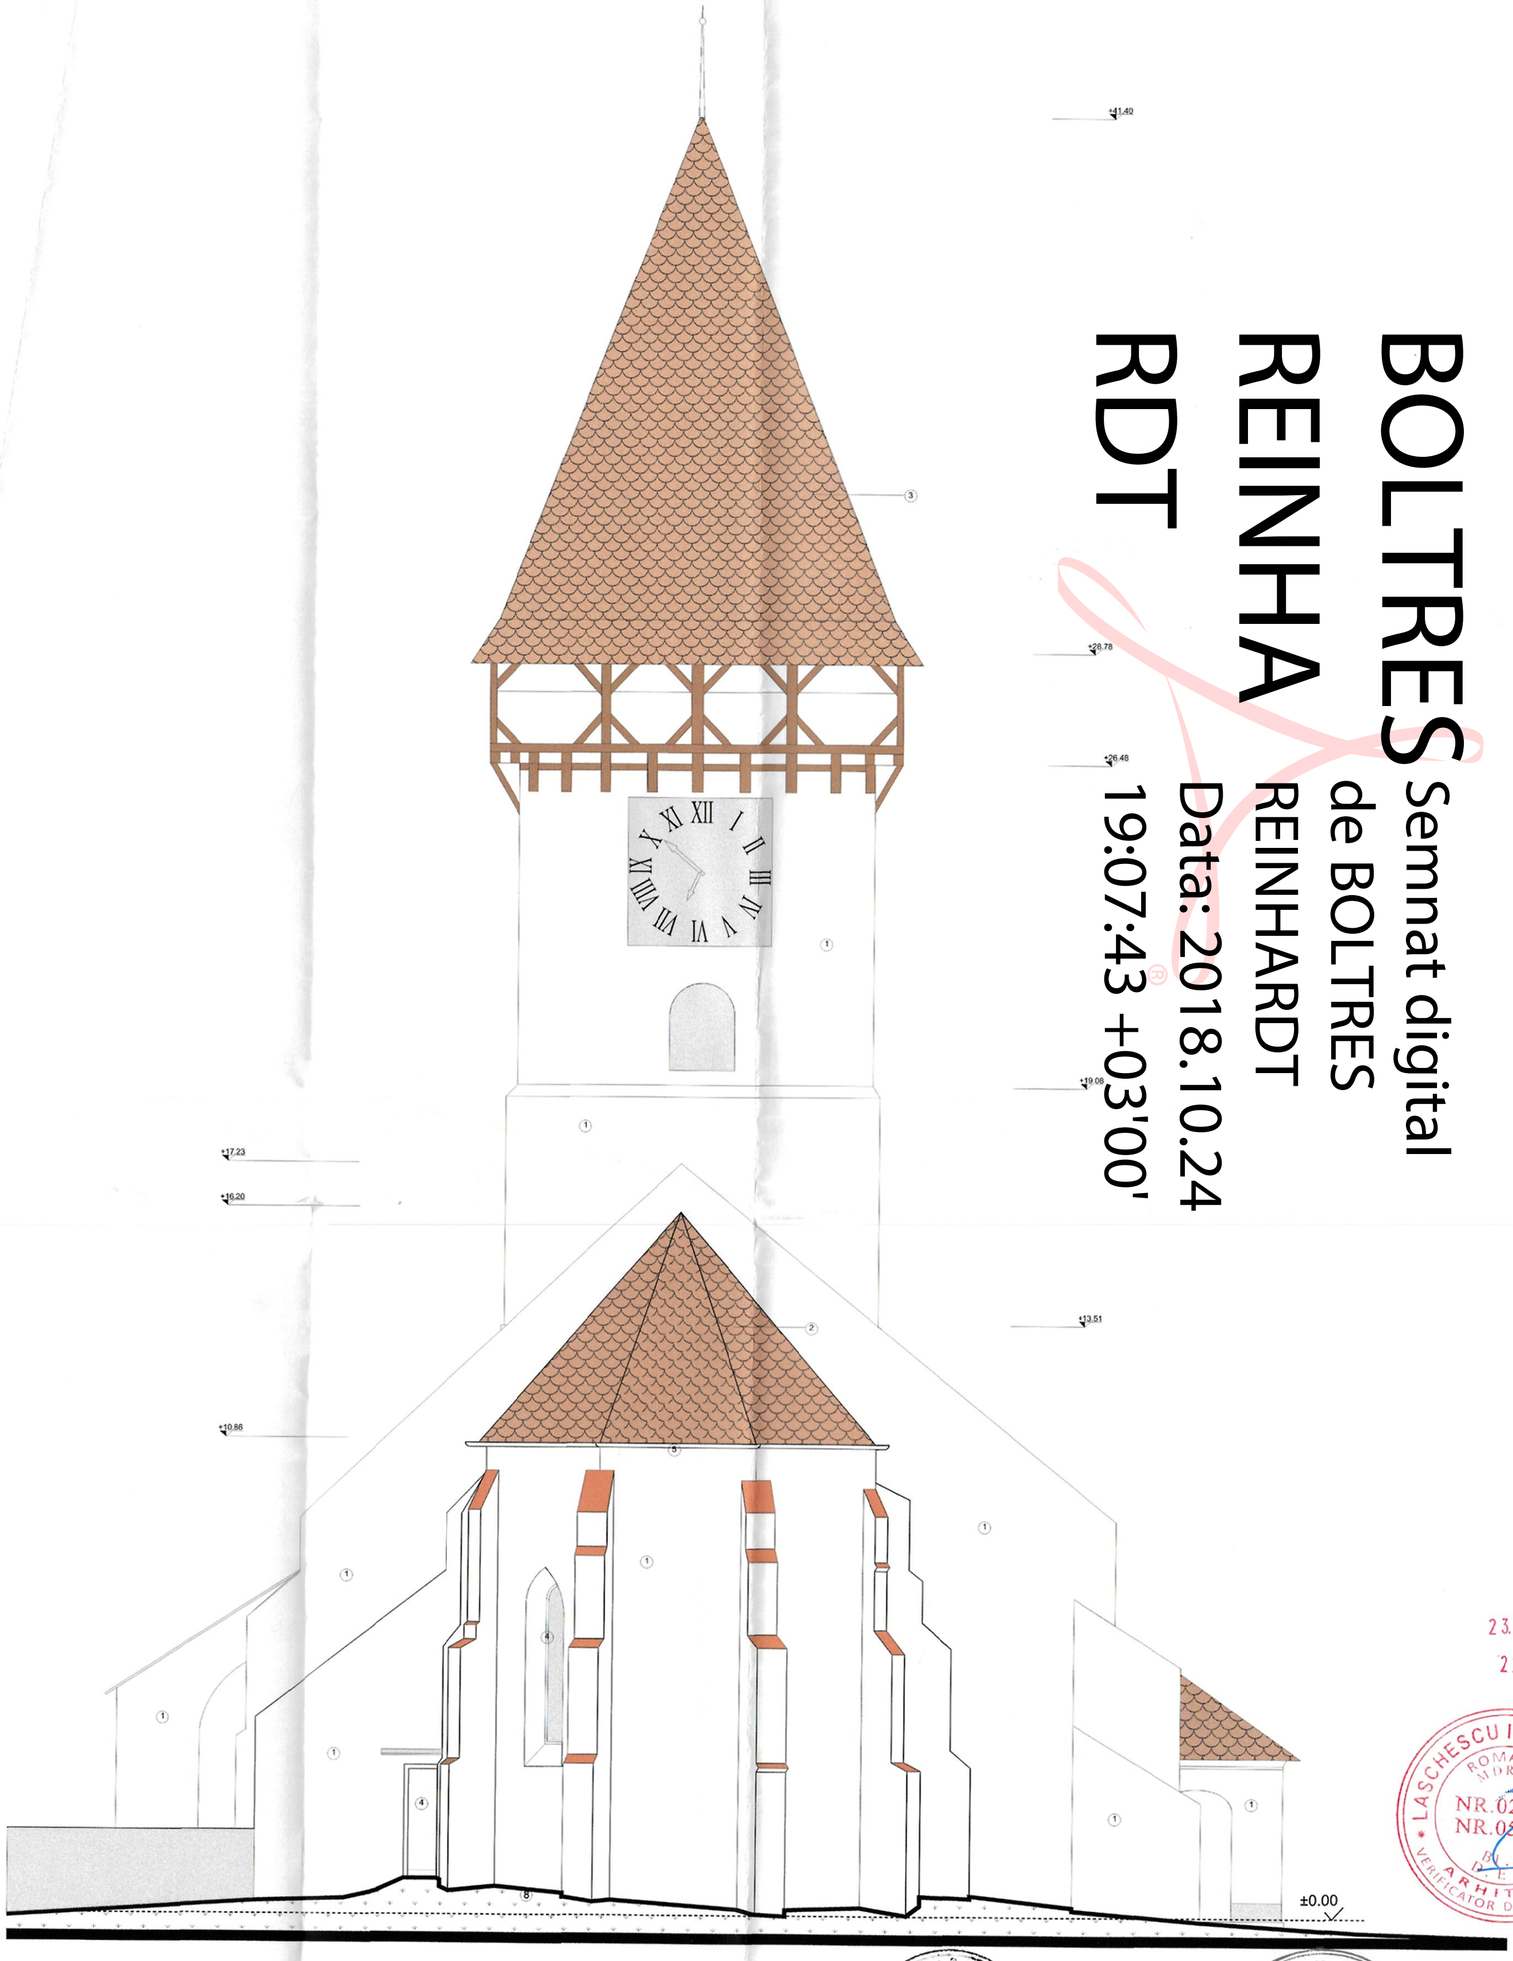


23. IUL. 2018
2206

LASCHESCU I. DORIN IOAN
ROMANIA MDRAP
NR.02067
NR.05080
ARHITECT
VERIFICATOR DE PROIECTE

LEGENDA

1. TENCUIELI CU MORTAR DE VAR SI ZUGRAVELI CU LAPTE DE VAR
2. TIGLA SOLZI
3. OLANE
4. TAMPLARIE LEMN
5. JGHEAB TABLA ZINCATA
6. BURLAN TABLA ZINCATA
7. SOCLU- TENCUIELI CU MORTAR DE ASANARE, HIDROFOB
8. TROTUAR DE PROTECTIE- PIATRA DE RAU

±0.00 (+471.94) NIVEL PARDOSEALA

CTA

CTN

BODOR M. CSABA PÁL ROMANIA MLPAT. Nr. 07202 A1 INGINER EXPERT TEHNIC

ROMANIA MINISTERUL CULTURII SI CULTELOR Dr. Arh. POLIZU VIRGIL EXPERT Nr. 045

ROMANIA MINISTERUL CULTURII Arh. EMIL AURELIAN CRISAN SPECIALIST Nr.239

ROMANIA MINISTERUL CULTURII Ing. Csaba Pál BODOR A4, B4, D4, E4 EXPERT TEHNIC Nr. 152 E

B.I.A. Emil A. Crisan Sibiu C.I.F. 33404854

ORDINUL ARHITECTILOR DIN ROMANIA 935 Emil Aurelian CRISAN Arhitect cu drept de semnătură

| NOTA | |
|---|---|
| Structura de rezistenta | zidarie portanta piatra de rau si de cariera si caramida, bolti caramida si sarpanta lemn |
| Suprafata construita | 778 mp |
| Categoria Normala de importanta a Cladirilor Conform Normativ H.G.R. 766/97 | B |
| Gradul de risc la incendiu | grad mic |
| Gradul de rezistenta la foc al cladirii | II |
| Cai de evacuare. | Imobilul are 3 cai de evacuare |

Se vor respecta in totalitate pe toata durata santierului prevederile normativelor in vigoare privind Protectia Muncii.

expert tehnic ing. Bodor Csaba Pal

| VERIFICATOR | NUME | SEMNATURA |
|---|---|---|

CIF 33404854
B. I. A. EMIL A. CRISAN
*proiectare zone istorice protejate*
SIBIU, str. NEGOIU, nr. 84

| SPECIFICATIE | NUME | | Sc. 1:100 |
|---|---|---|---|
| Sef proiect | arh E.A. Crisan | | |
| Proiectat | arh E.A. Crisan | | Data 03/2018 |

| CERINTA | REFERAT NR/DATA | |
|---|---|---|
| Beneficiar: PAROHIA EVANGHELICA C.A. AGNITA | | Proiect 18/2016 |
| Titlu proiect: REABILITAREA ANSAMBLULUI BISERICII EVANGHELICE FORTIFICATE AGNITA, PIATA G.D. TEUTSCH, NR. 1-3 | | Faza PT ARH |
| Titlu plansa: PROPUNERI FATADA EST | | Plansa Nr. 4.08 |