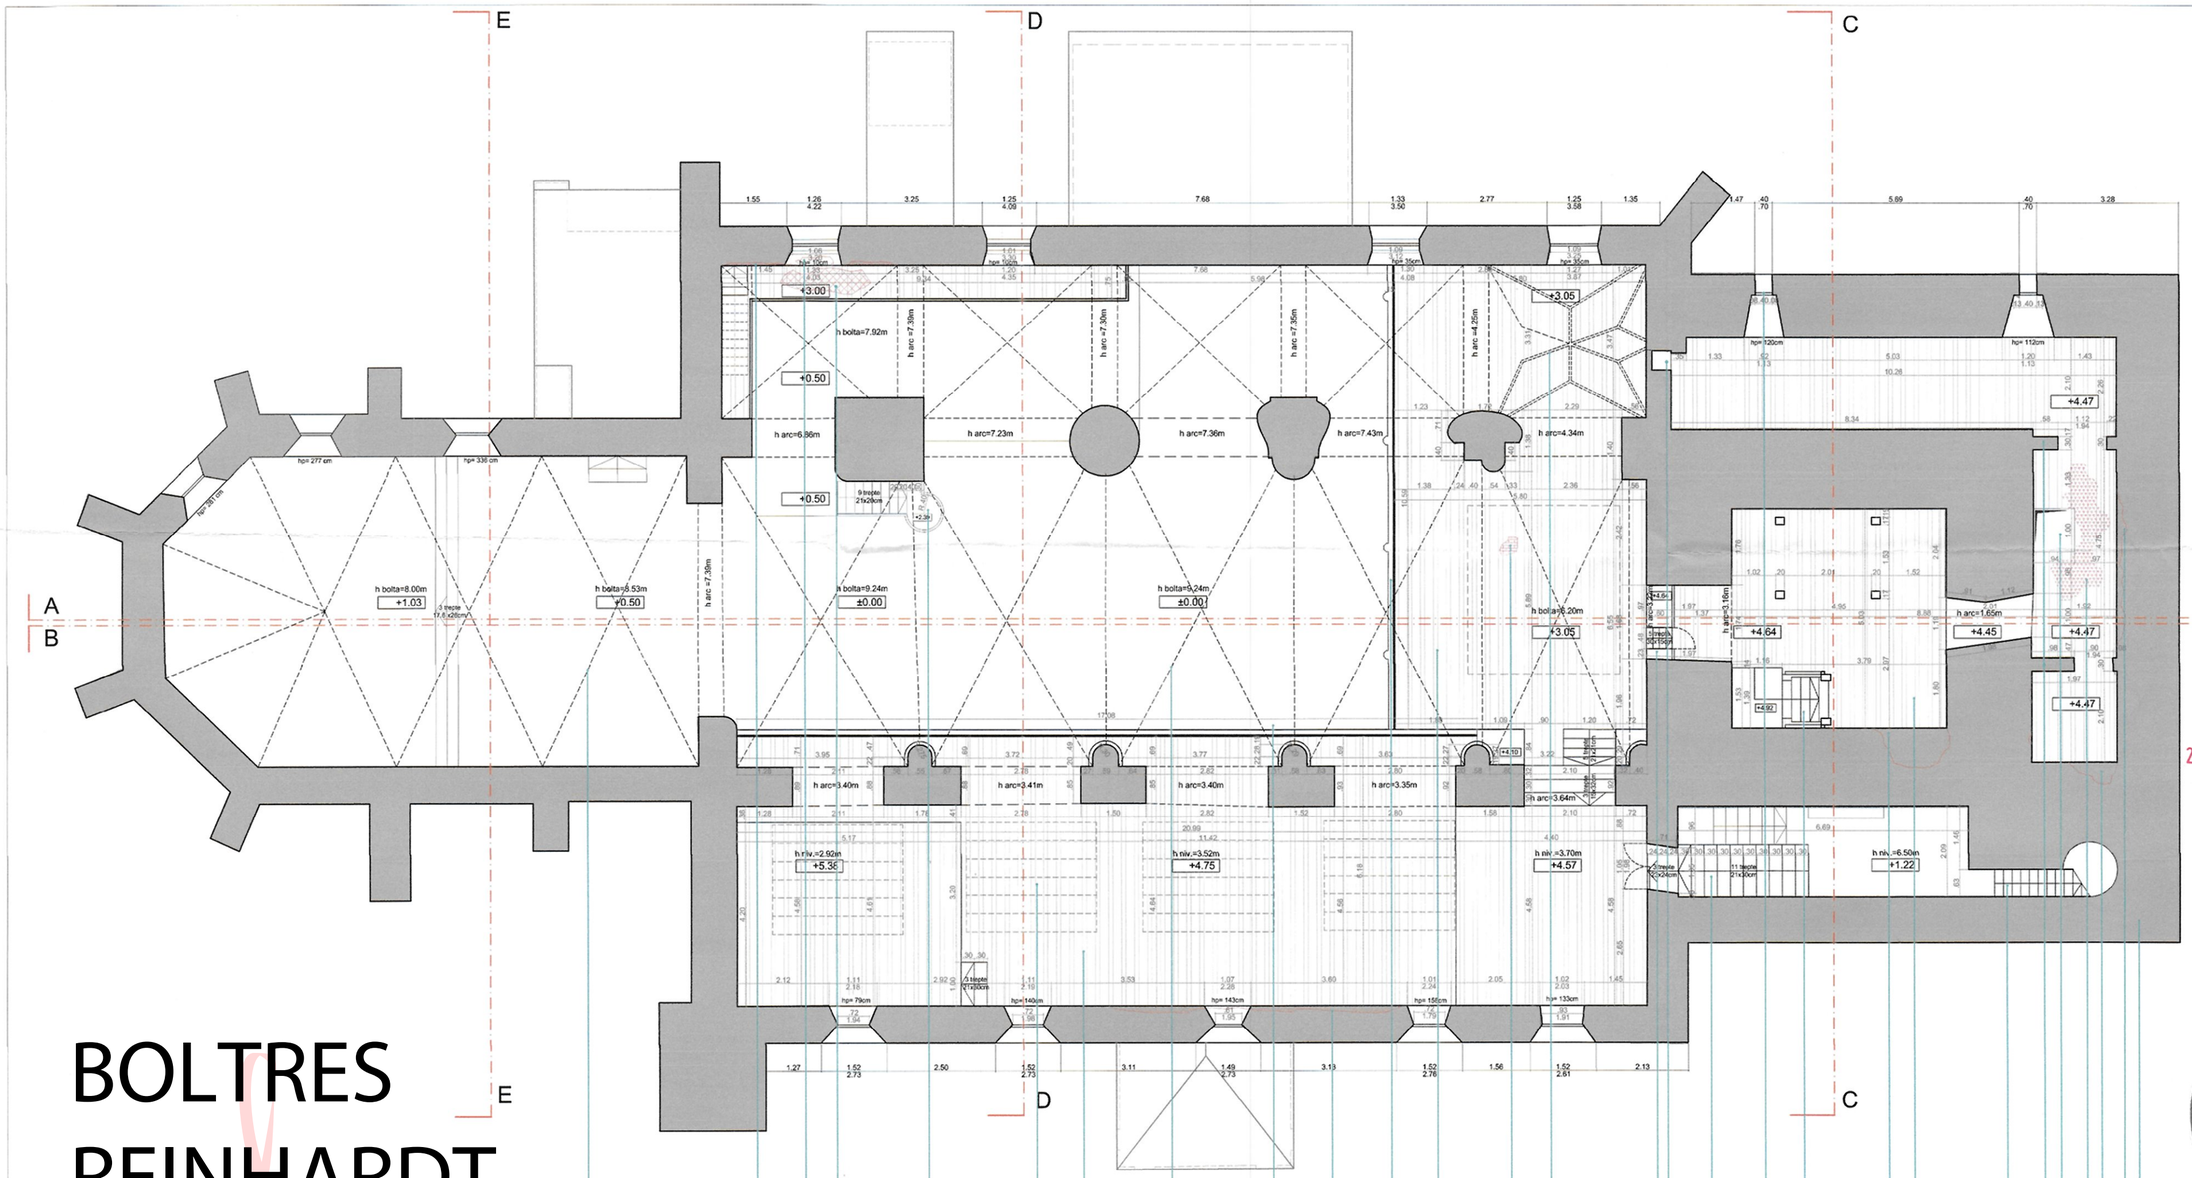

BOLTRES REINHARDT

Semnat digital de
BOLTRES REINHARDT
Data: 2018.10.24
19:00:57 +03'00'

PROIECTIA ARCELOR CE ALCATUIESC PLAFONUL
SUPRAFATA DE PERETE SI TAVAN AFECTATE DE UMEZEALA SI ATAC FUNGIC
TENCUIALA CAZUTA PARTIAL
PARDOSEALA DE LEMN A BALCONULUI - AFECTATA DE UMEZEALA
BALCON CU PARAPET SI SCARA, CU STRUCTURA LEMN
MOBILIER DE LEMN CE PREZINTA ATAC ACTIV DE INSECTE XILOFAGE
PARDOSEALA DIN SCANDURI IN MAI MULTE STRATURI
PROIECTIA ARCELOR CE ALCATUIESC PLAFONUL
PARAPET DIN LEMN CU ELEMENTE DECORATIVE DIN LEMN VOPSITE CU VOPSEA PE BAZA DE ULEI
REPARATIE RECENTA LA PERETI SI TAVAN
PARDOSEALA DIN SCANDURI IN MAI MULTE STRATURI
OGIVE DIN TERACOTA ARSE
TENCUIALA DESPRINSA TAVAN
LACUNA IN ZIDARIE LA NIVELUL PARDOSELII
SCARA DE LEMN INCASTRATA IN ZIDARIE
SCARA DE LEMN PE VANGURI LATERALE
GURI DE TRAGERE INCHISE CU PLASA DE RABIT PRINSA IN RAMA DE LEMN
ACCES LA NIVELUL SUPERIOR- SCARA DE LEMN PE VANGURI LATERALE
LACUNA IN ZIDARIA DE PIATRA DE RAU SI DE CARIERA LA NIVELUL PARDOSELII, H=1.50m
PARDOSEALA DIN SCANDURI
TREPTE PIATRA SCULPTATE IN ZIDARIE
ZIDARIE DE CARAMIDA, NETENCUITA
ZONA DE ACCES DE LA NIVELUL INFERIOR
PLANSEU DIN SCANDURI DIN LEMN RASINOS IN DOUA STRATURI CU DEPUNERI DE MURDARIE SI ATAC BIOLOGIC- INSECTE XILOFAGE
LACUNA IN ZIDARIA DE PIATRA DE RAU SI DE CARIERA LA NIVELUL PARDOSELII
ZIDARIE ISTORICA PIATRA DE RAU SI DE CARIERA, NETENCUITA LA INTERIOR

LEGENDA

- SUPRAFATA AFECTATA DE UMEZEALA SI ATAC FUNGIC
- SUPRAFATA AFECTATA DE UMEZEALA SI ATAC BIOLOGIC (ALGE)
- UMPLUTURA CARAMIDA
- EXCREMENTE DE ROZATOARE, LILIECI SAU PASARI
- DISCONTINUITATI IN STRUCTURA PERETILOR SAU PARDOSELILOR
- SUPRAFATA AFECTATA DE UMEZEALA
- REPARATIE RECENTA
- VARUIELI EXFOLIATE PESTE TENCUIALA ISTORICA REALIZATA CU MORTAR PE BAZA DE VAR
- TENCUIALA CAZUTA PARTIAL
- PARDOSEALA MOZAIC TURNA
- PARDOSEALA DIN SCANDURI RASINOASE
- PARDOSEALA BETON

NOTA	
Structura de rezistenta	zidarie portanta piatra de rau si de cariera si caramida, bolti caramida si sarpanta lemn
Suprafata construita	778 mp
Categoria Normala de importanta a Cladirilor Conform Normativ H.G.R. 766/97	B
Gradul de risc la incendiu	grad mic
Gradul de rezistenta la foc al cladirii	II
Cai de evacuare.	Imobilul are 3 cai de evacuare
Se vor respecta in totalitate pe toata durata santierului prevederile normativelor in vigoare privind Protectia Muncii.	

LASCHESCU I. DORIN IOAN
ROMANIA
M.D.R.A.P.
NR.02067
NR.05080
B.C.D.E.C.
ARHITECT
VERIFICATOR DE PROIECTE
23. IUL. 2018
2206

ROMÂNIA
MINISTERUL CULTELOR
Dr.Arh. POLIZU VIRGIL
EXPERT Nr. 043

ROMÂNIA
MINISTERUL CULTURII
Ing. Csaba Pál BODOR
A4,B4,D4,E4
EXPERT TEHNIC Nr. 162/E

BODOR M. CSABA PÁL
ROMANIA
M.L.P.A.T.
Nr. 07202
A1
INGINER EXPERT TEHNIC

expert tehnic rezistenta: ing Csaba Bodor Pal

ROMÂNIA
MINISTERUL CULTURII
Arh. EMIL AURELIAN CRISAN
SPECIALIST

ORDINUL ARHITECȚILOR DIN ROMÂNIA
935
Emil Aurelian CRIȘAN
Arhitect cu drept de semnătură

Emil A. Crisan
S.C. Sibiu S.R.L.
C.I.F. 33404854

VERIFICATOR	NUME	SEMNATURA	CERINTA	REFERAT NR/DATA

CIF 33404854
B. I. A. EMIL A. CRISAN
proiectare zone istorice protejate
SIBIU, str. NEGOIU, nr. 84

Beneficiar: PAROHIA EVANGHELICA C.A. AGNITA

Proiect 18/2016

Titlu proiect: REABILITAREA ANSAMBLULUI BISERICII EVANGHELICE FORTIFICATE AGNITA - PIATA G.D. TEUTSCH NR 1-3

Faza PT ARH

SPECIFICATIE	NUME		Sc. 1:100
Sef proiect	arh E.A. Crisan		
Proiectat	arh E.A. Crisan		Data 01/2018

Titlu plansa: BISERICA PLAN COTA 5.0 M CARTAREA DEGRADARILOR

Plansa Nr. 2.03