
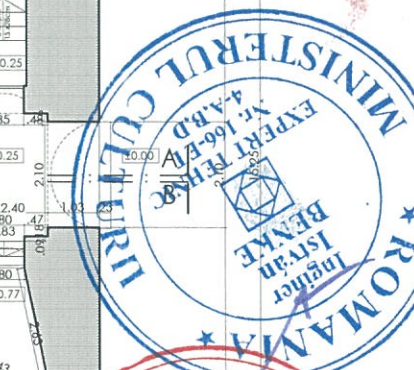


LEGENDA:

- suprafata afectata de umezeala si atac fungic
- suprafata afectata de umezeala
- tencuiala cazuta partial


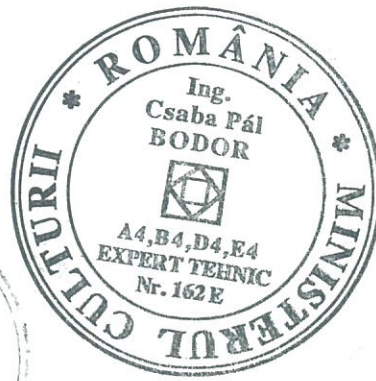


Proiectant General: B. I. A. EMIL A. CRÎȘAN

verificator expert	ing. Bodor Csaba	A1	24 / 07. 10. 2016
verificator / expert	nume	semnatura	cerinta
			referat / expertiza nr. / data 000962

LINEA S.R.L. SF. GHEORGHE str. Gróf Mikó Imre nr. 4, bl. 1/ E / 24 Reg. Com. J 14 / 122 / 1999 C.U.I. RO 1194277 tel./fax 0267-315714, web: www.linea-proiect.ro		Denumirea: REABILITAREA ANSAMBLULUI BISERICII EVANGHELICE FORTIFICATE AGNITA Localitatea: AGNITA, Piata G.D. Teutsch, nr. 1-3, jud. SIBIU Beneficiar: Parohia Evanghelică C.A. Agnita	proiect. nr. 180 / 2018 faza: P. T. + D. E.
sef. proiect arh. Emil Crișan proiectat ing. Bodor Csaba desenat Balázs Márta data elaborarii proiectului: 2018	scara: 1: 150 titlul plansei: BISERICA PLAN PARTER - releveu	nr. pl. R - 01	

Acet proiect este proprietatea S.C. LINEA S.R.L. și asupra sa funcționează legea copyright-ului. El nu poate fi folosit în ansamblu sau în părți ale sale decât cu aprobarea scrisă a S.C. LINEA S.R.L. Orice modificare ulterioară a proiectului, fără aprobarea scrisă a proiectanților, este făcută pe account de către un alt proiectant.

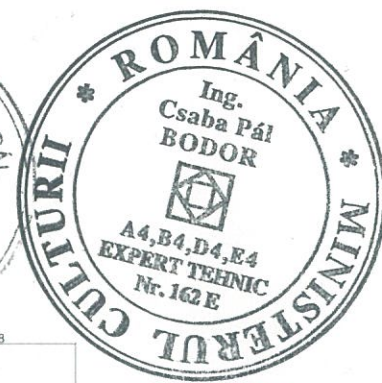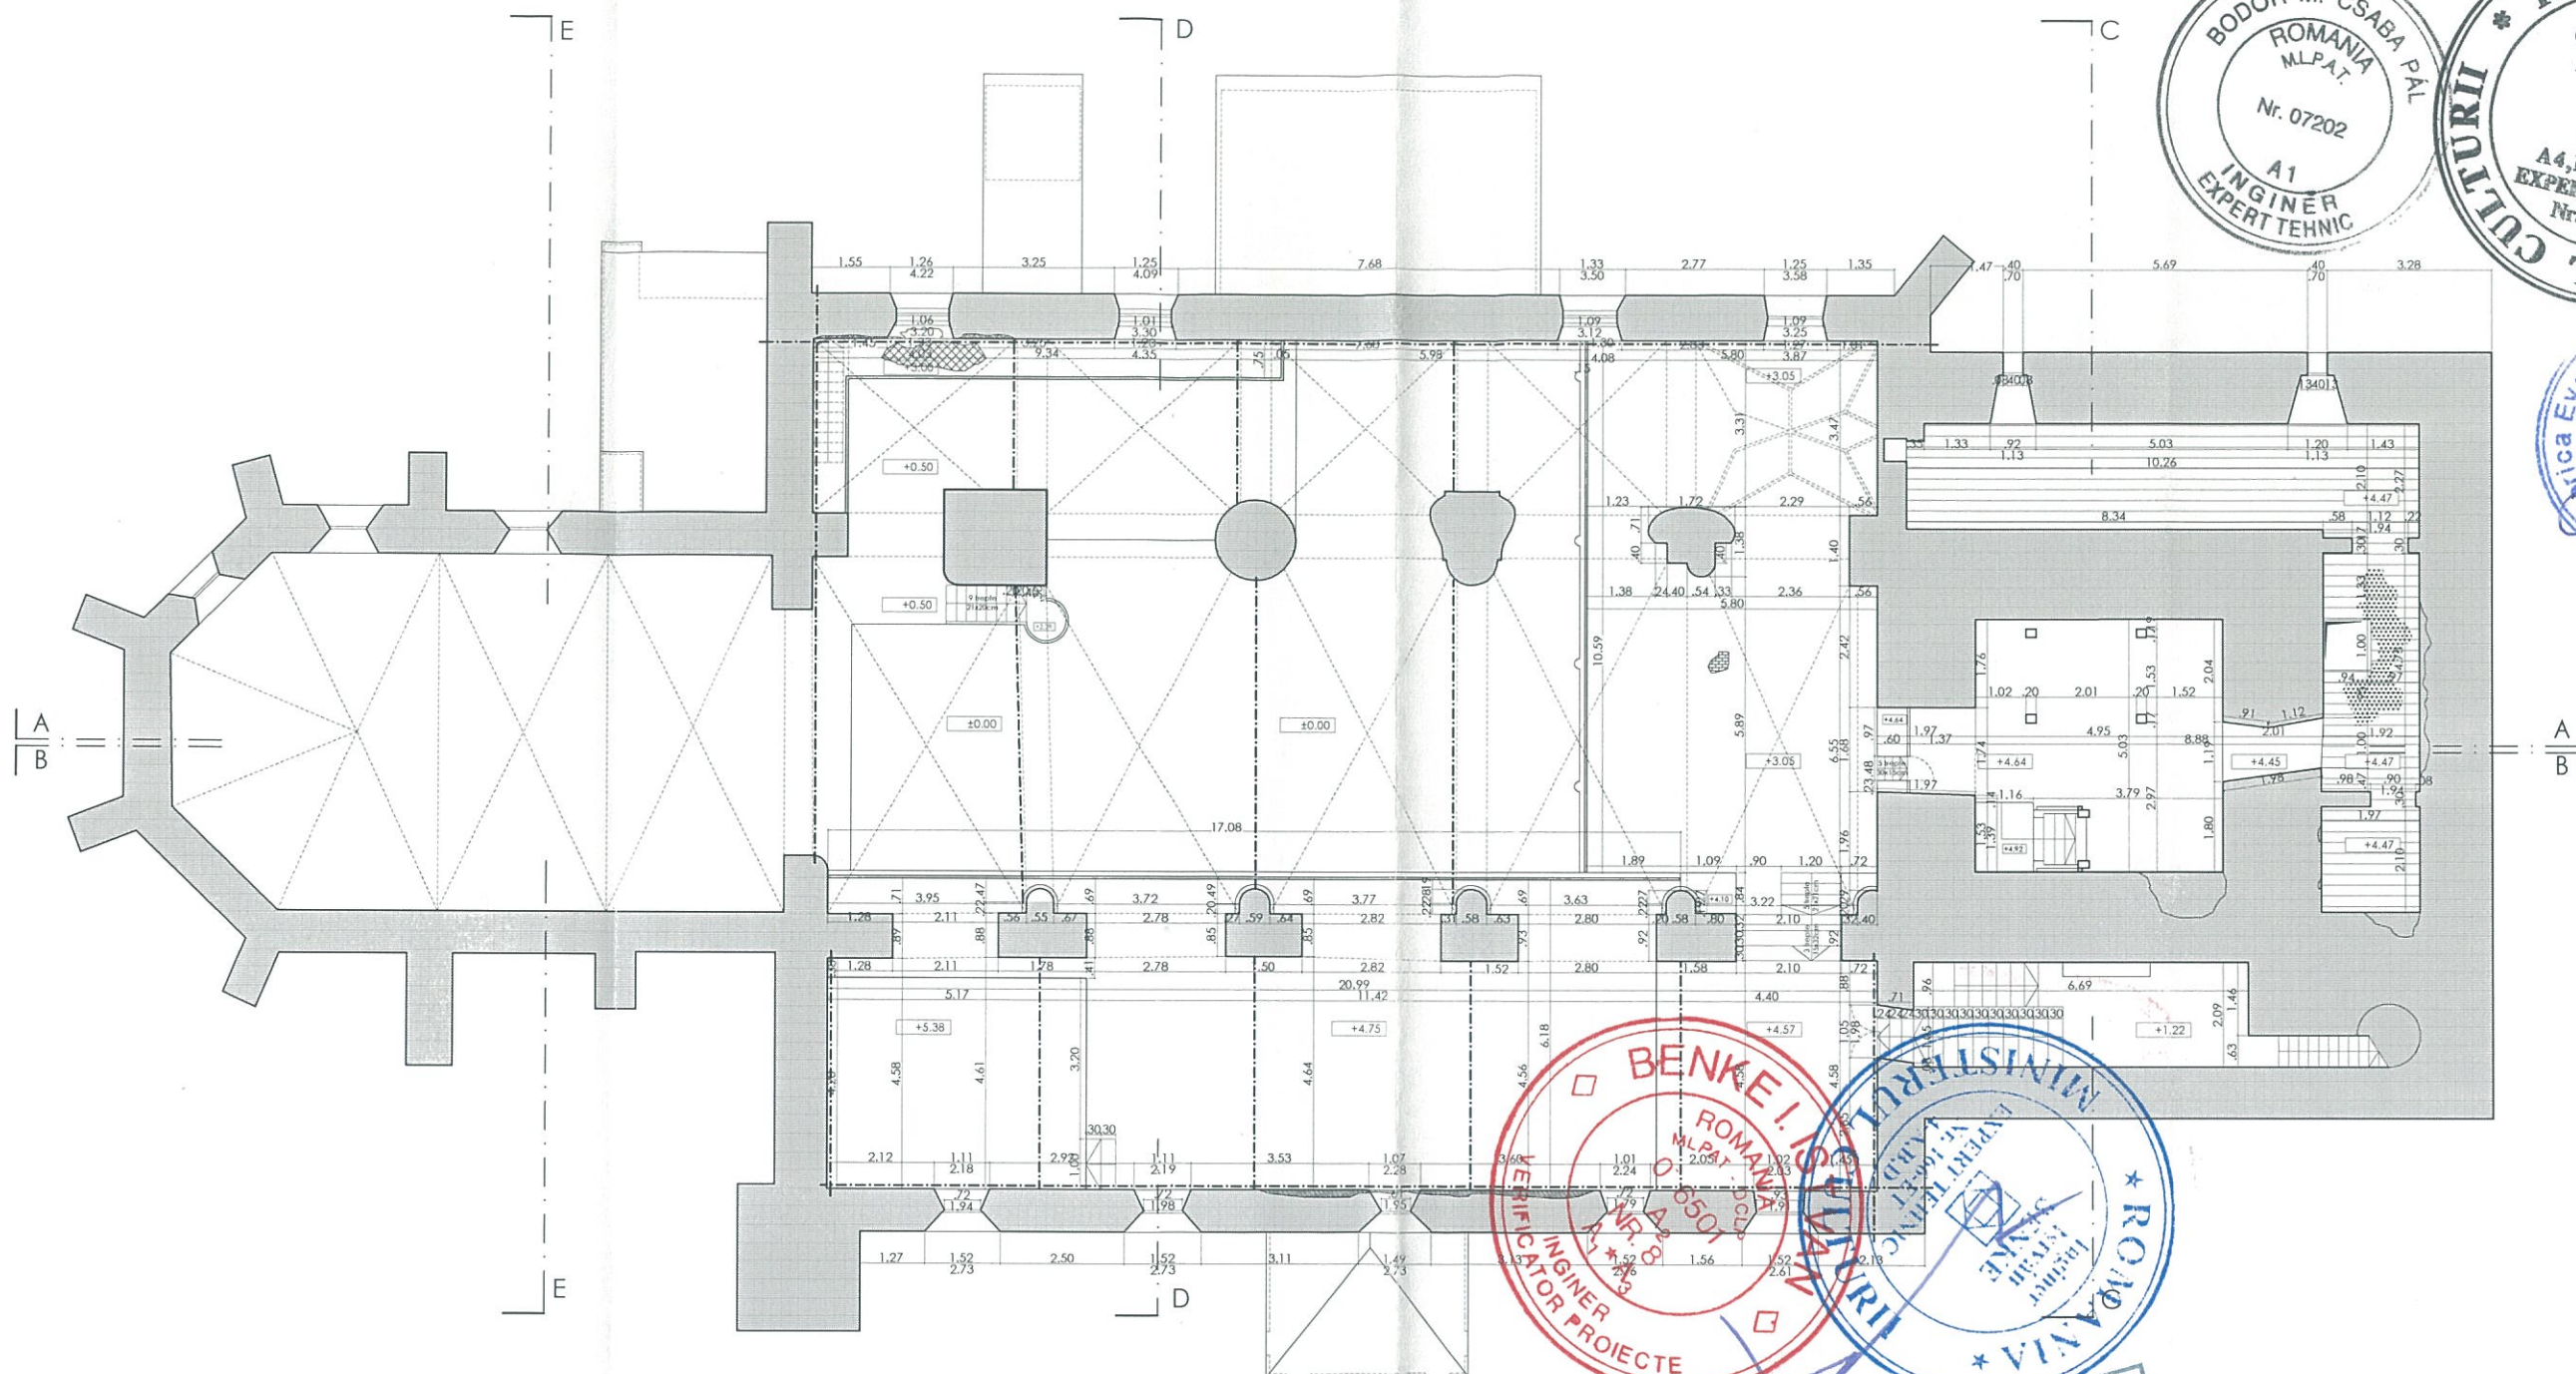

LEGENDA:


- suprafata afectata de umezeala si atac fungic
- suprafata afectata de umezeala
- tencuiala cazuta partial
- reparatie recenta
- excremente de rozatoare, lilieci sau pasari
- tiranti metalici existenti

Proiectant General: B. I. A. EMIL A. CRIȘAN

verificator	ing. Bodor Csaba		A1	24 / 07. 10. 2016
expert	nume	semnatura	cerinta	referat / expertiza nr. / data
verificator / expert				000963

LINEA S.R.L. SF. GHEORGHE str. Gróf Mikó Imre nr. 4, bl. 1/ E / 24 Reg. Com. J 14 /122 /1999 C.U.I. RO 11942771 tel./fax 0267-315714, web: www.linea-proiect.ro		Denumirea: REABILITAREA ANSAMBLULUI BISERICII EVANGHELICE FORTIFICATE AGNITA Localitatea: AGNITA, Piata G.D. Teutsch, nr. 1-3, jud. SIBIU Beneficiar: Parohia Evanghelică C.A. Agnita	proiect. nr. 180 / 2018 faza: P. T. + D. E.
sef. proiect arh. Emil Crișan proiectat ing. Bodor Csaba desenat Balázs Márta data elaborării proiectului: 2018	scara: 1: 150 titlul plansei: BISERICA PLAN GALERII cota +5.00 - releveu	nr. pl. R - 02	

acest proiect este proprietatea SC LINEA SRL si asupra sa functioneaza legea copyrightului. El nu poate fi folosit in ansamblu sau in parti de sale decat cu aprobarea scrisa a SC LINEA SRL. Orice modificare ulterioara a proiectului, fara aprobarea scrisa a proiectantului, este considerata pe seama de orice raspunzator.

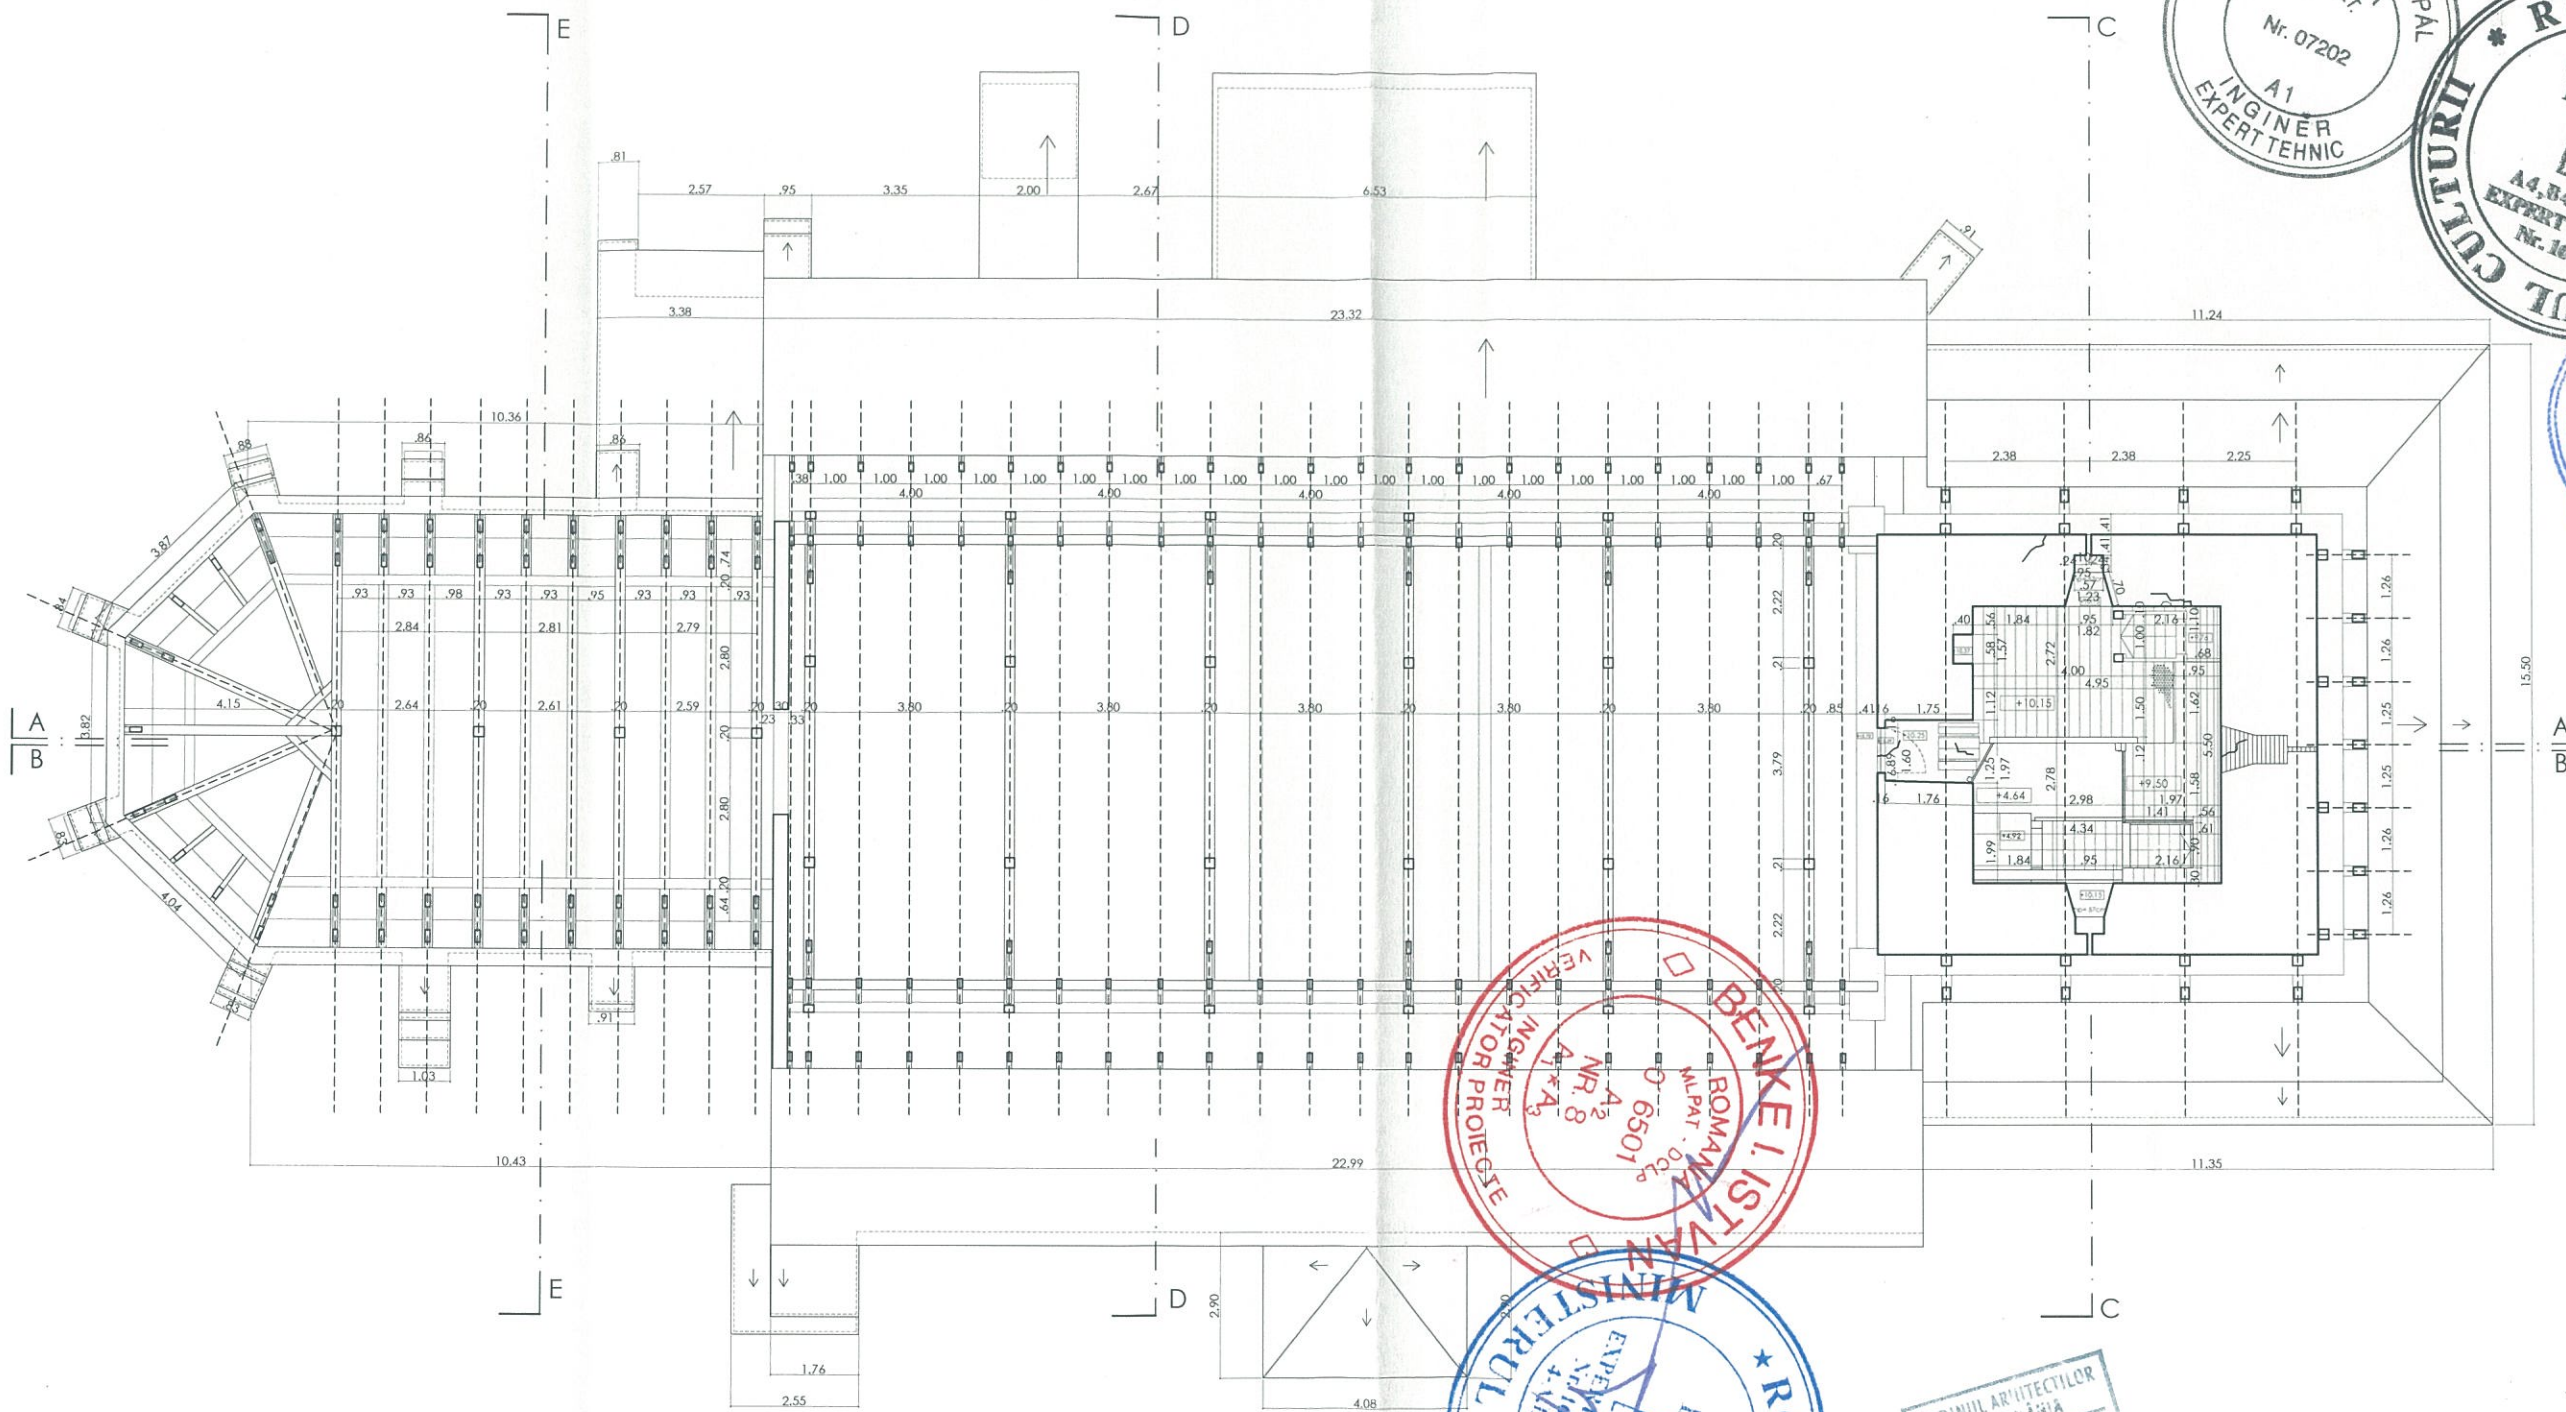

LEGENDA:




- excremente de rozatoare, lilieci sau pasari
- fisuri in zidarie

Proiectant General: B. I. A. EMIL A. CRIȘAN

verificator	ing. Bodor Csaba		A1	24 / 07. 10. 2016
expert				
verificator / expert	nume	semnatura	cerinta	referat / expertiza nr. / data 000964

LINEA S.R.L. SF. GHEORGHE str. Gróf Mikó Imre nr. 4, bl. 1/ E / 24 Reg. Com. J 14 / 122 / 1999 C.U.I. RO 11942771 tel./fax 0267-315714, web: www.linea-proiect.ro		Denumirea: REABILITAREA ANSAMBLULUI BISERICII EVANGHELICE FORTIFICATE AGNITA Localitatea: AGNITA, Piata G.D. Teutsch, nr. 1-3, jud. SIBIU Beneficiar: Parohia Evanghelică C.A. Agnita	proiect. nr. 180 / 2018 faza: P. T. + D. E.
sef. proiect	arh. Emil Crișan	scara:	titlul plansei: BISERICA
proiectat	ing. Bodor Csaba	1: 150	PLAN GRINZI DE LEGATURA SARPANTA
desenat	Balázs Márta		cota +11.50 - releveu
data elaborarii proiectului:	2018		nr. pl. R - 03

© 2018 LINEA S.R.L. Toate drepturile rezervate. Este interzisă reproducerea sau utilizarea în orice formă a conținutului din acest document fără permisiunea scrisă de la LINEA S.R.L. Orice modificare ulterioară a proiectului, inclusiv fără aprobarea scrisă a proiectantului, este în totală responsabilitate a utilizatorului.

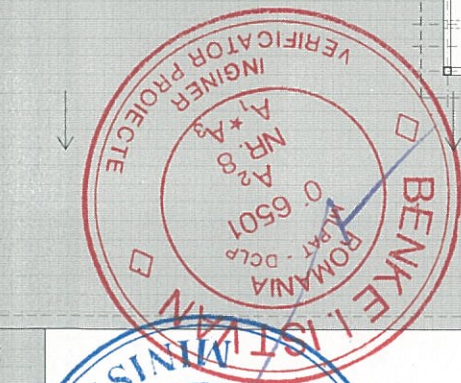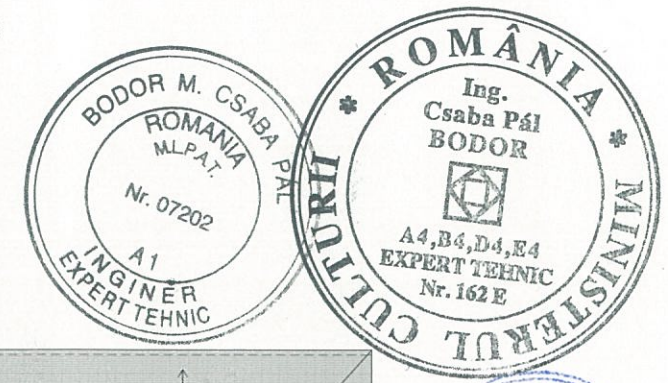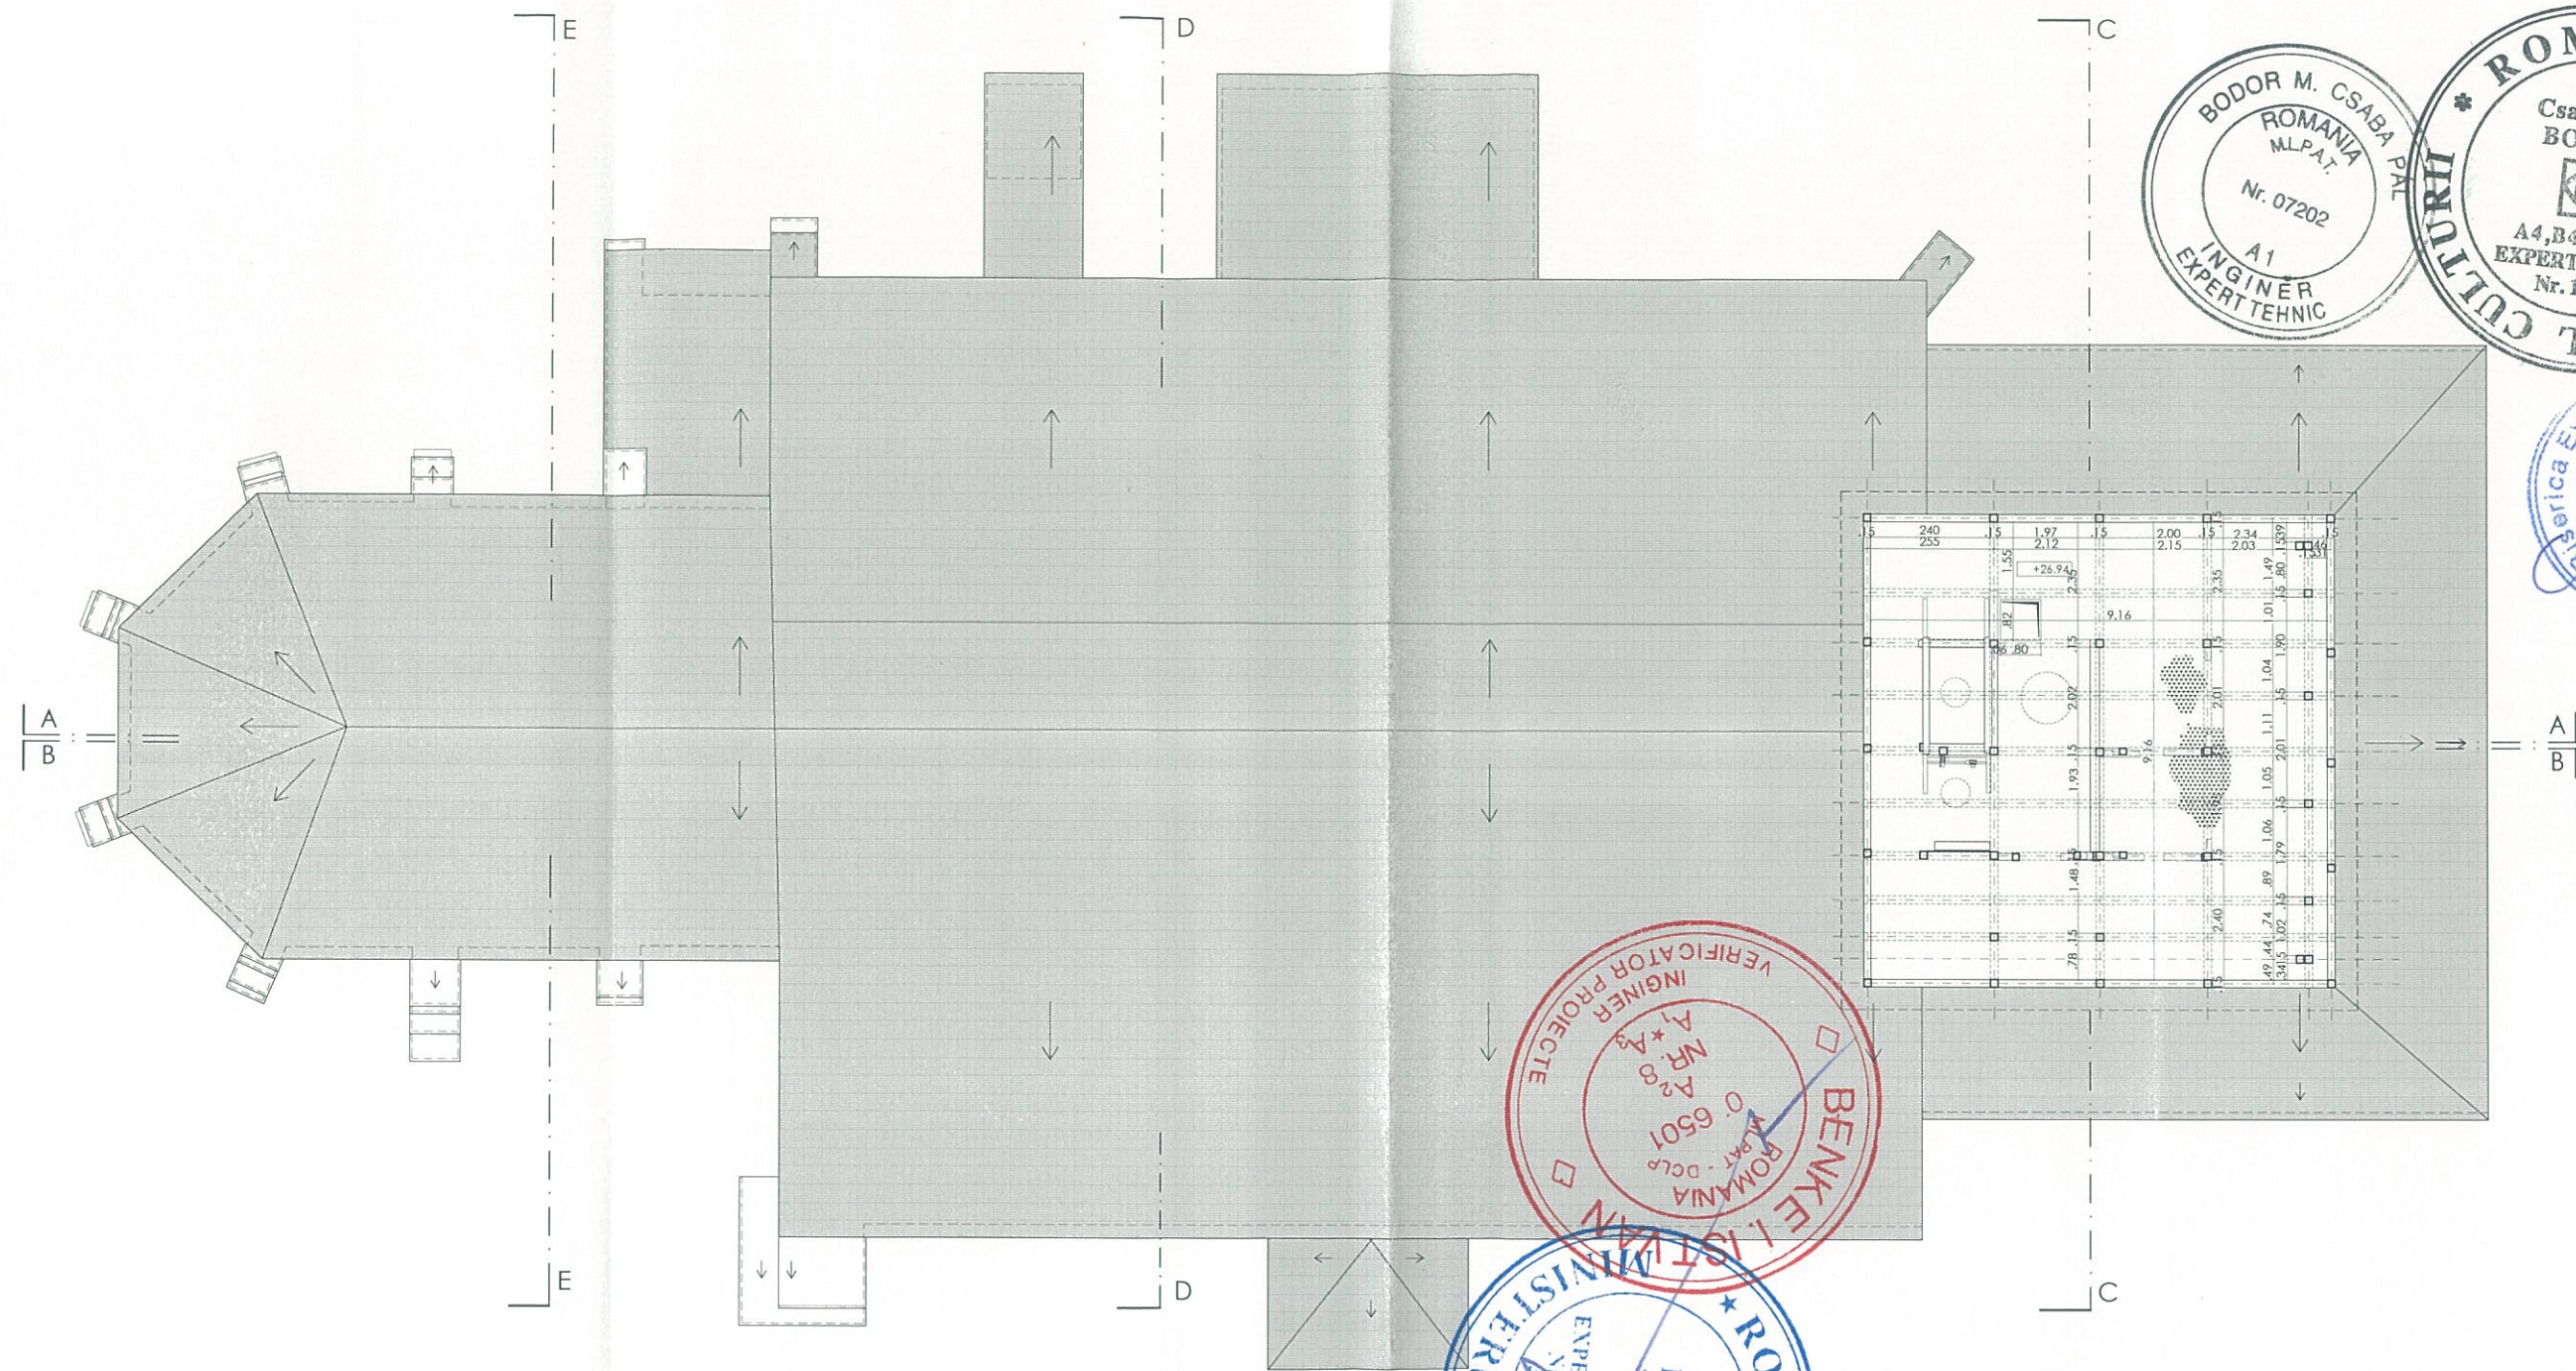

LEGENDA:

- excremente de rozatoare, lilieci sau pasari





Proiectant General: B. I. A. EMIL A. CRIȘAN


verificator expert	ing. Bodor Csaba		A1	24 / 07. 10. 2016
verificator / expert	nume	semnatura	cerinta	referat / expertiza nr. / data 000960

LINEA S.R.L. SF. GHEORGHE str. Gróf Mikó Imre nr. 4, bl. 1/ E / 24 Reg. Com. J 14 / 122 / 1999 C.U.I. RO 11942771 tel./fax 0267-315714, web: www.linea-proiect.ro		Denumirea: REABILITAREA ANSAMBLULUI BISERICII EVANGHELICE FORTIFICATE AGNITA Localitatea: AGNITA, Piata G.D. Teutsch, nr. 1-3, jud. SIBIU Beneficiar: Parohia Evanghelică C.A. Agnita	proiect. nr. 180 / 2018 faza: P. T. + D. E.
sef. proiect arh. Emil Crișan proiectat ing. Bodor Csaba desenat Balázs Márta data elaborării proiectului: 2018		scara: 1: 150 titlul plansei: BISERICA PLAN INVELITOARE ȘI NIVEL TURN cota +28.50 - releveu	nr. pl. R - 05

acest proiect este proprietatea S.C. LINEA S.R.L. și grupul sa funcționează legea copyrightului. El nu poate fi folosit în ansamblu sau în părți de sine decît cu aprobarea scrisă a S.C. LINEA S.R.L. Orice modificare ulterioară a proiectului, înscuît în aprobarea scrisă a proiectantului, este gîsbită pe acesta de orice răspundere.



LEGENDA:

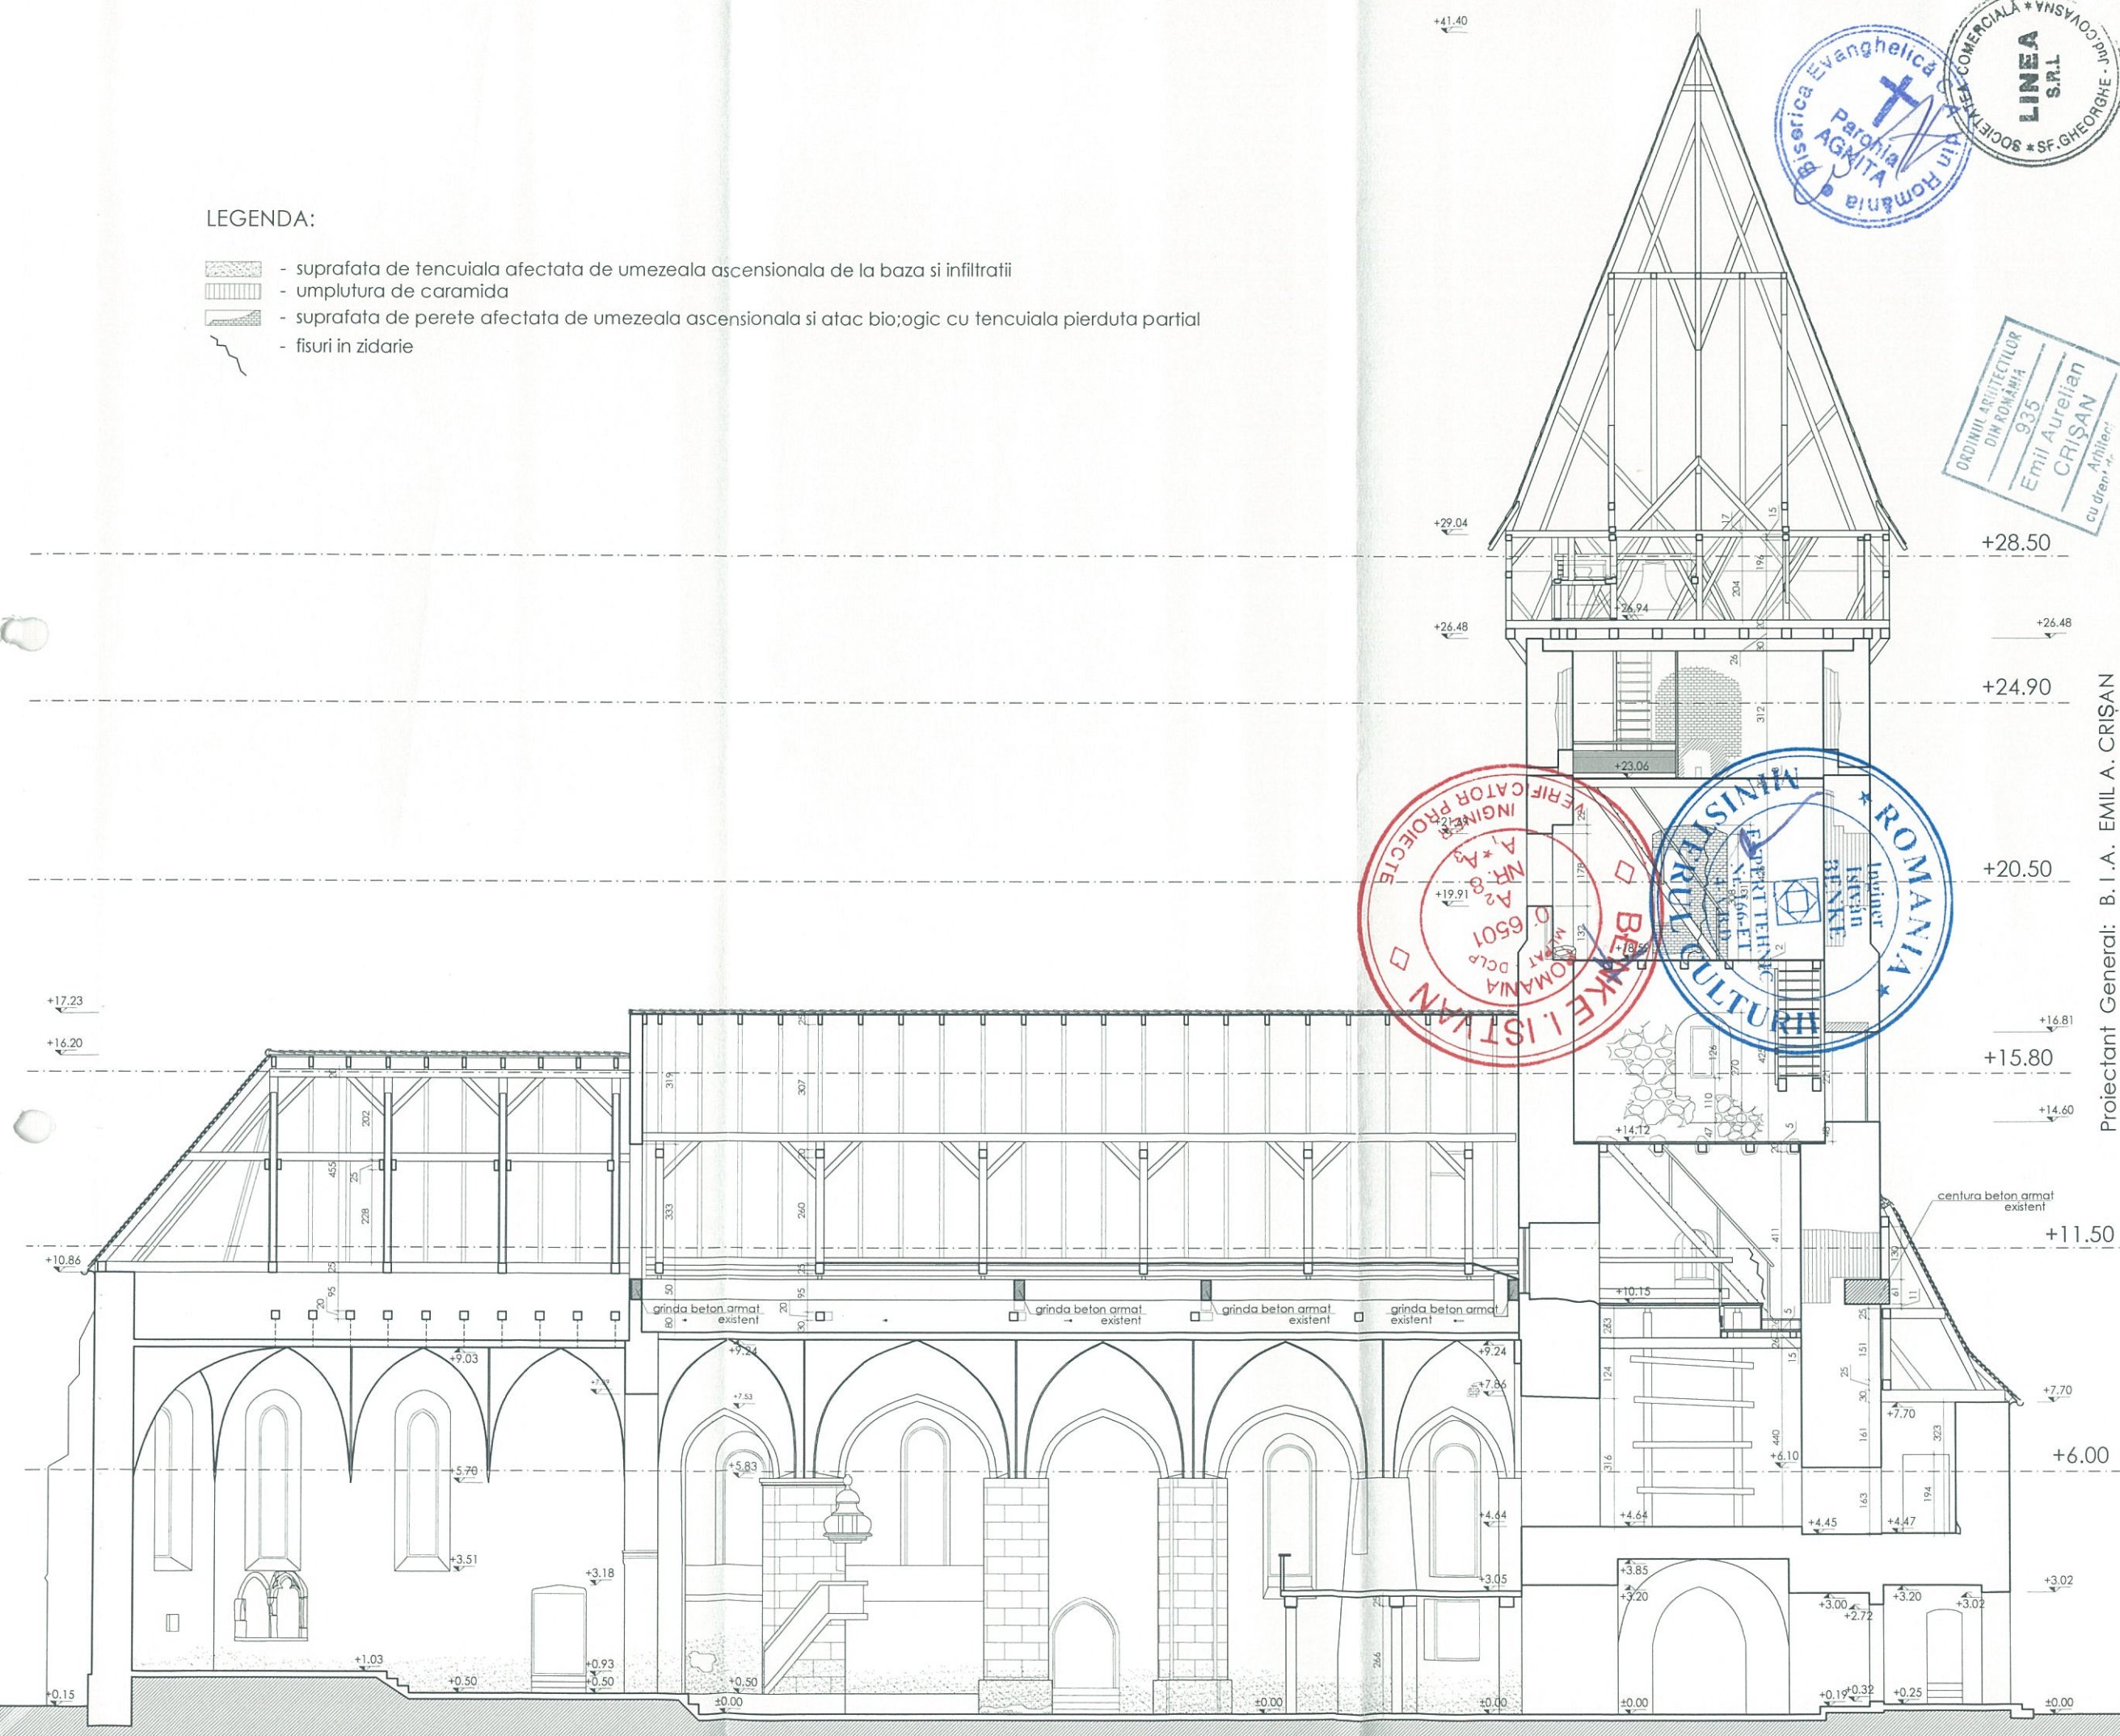-  - suprafata de tencuiala afectata de umezeala ascensionala de la baza si infiltratii
-  - umplutura de caramida
-  - suprafata de perete afectata de umezeala ascensionala si atac bio;ogic cu tencuiala pierduta partial
-  - fisuri in zidarie




Proiectant General: B. I. A. EMIL A. CRIȘAN

verificator expert	ing. Bodor Csaba	A1	24 / 07 . 10 . 2016
verificator / expert	nume	semnatura	referat / expertiza nr. / data
LINEA S.R.L. SF. GHEORGHE str. Gróf Mikó Imre nr. 4, bl. 1 / E / 24 Reg. Com. J 14 / 122 / 1999 C.U.I. RO 11942771 tel./fax 0267-315714, web: www.linea-proiect.ro		Denumirea: REABILITAREA ANSAMBLULUI BISERICII EVANGHELICE FORTIFICATE AGNITA Localitatea: AGNITA, Piata G.D. Teutsch, nr. 1-3, jud. SIBIU Beneficiar: Parohia Evanghelică C.A.-Agnita	
sef. proiect	arh. Emil Crișan	scara:	titlul plansei: BISERICA
proiectat	ing. Bodor Csaba	1: 150	SECTIUNE LONGITUDINALA A - A
desenat	Balázs Márta		relevu
data elaborării proiectului:	2018		nr. pl. R - 06





79600967

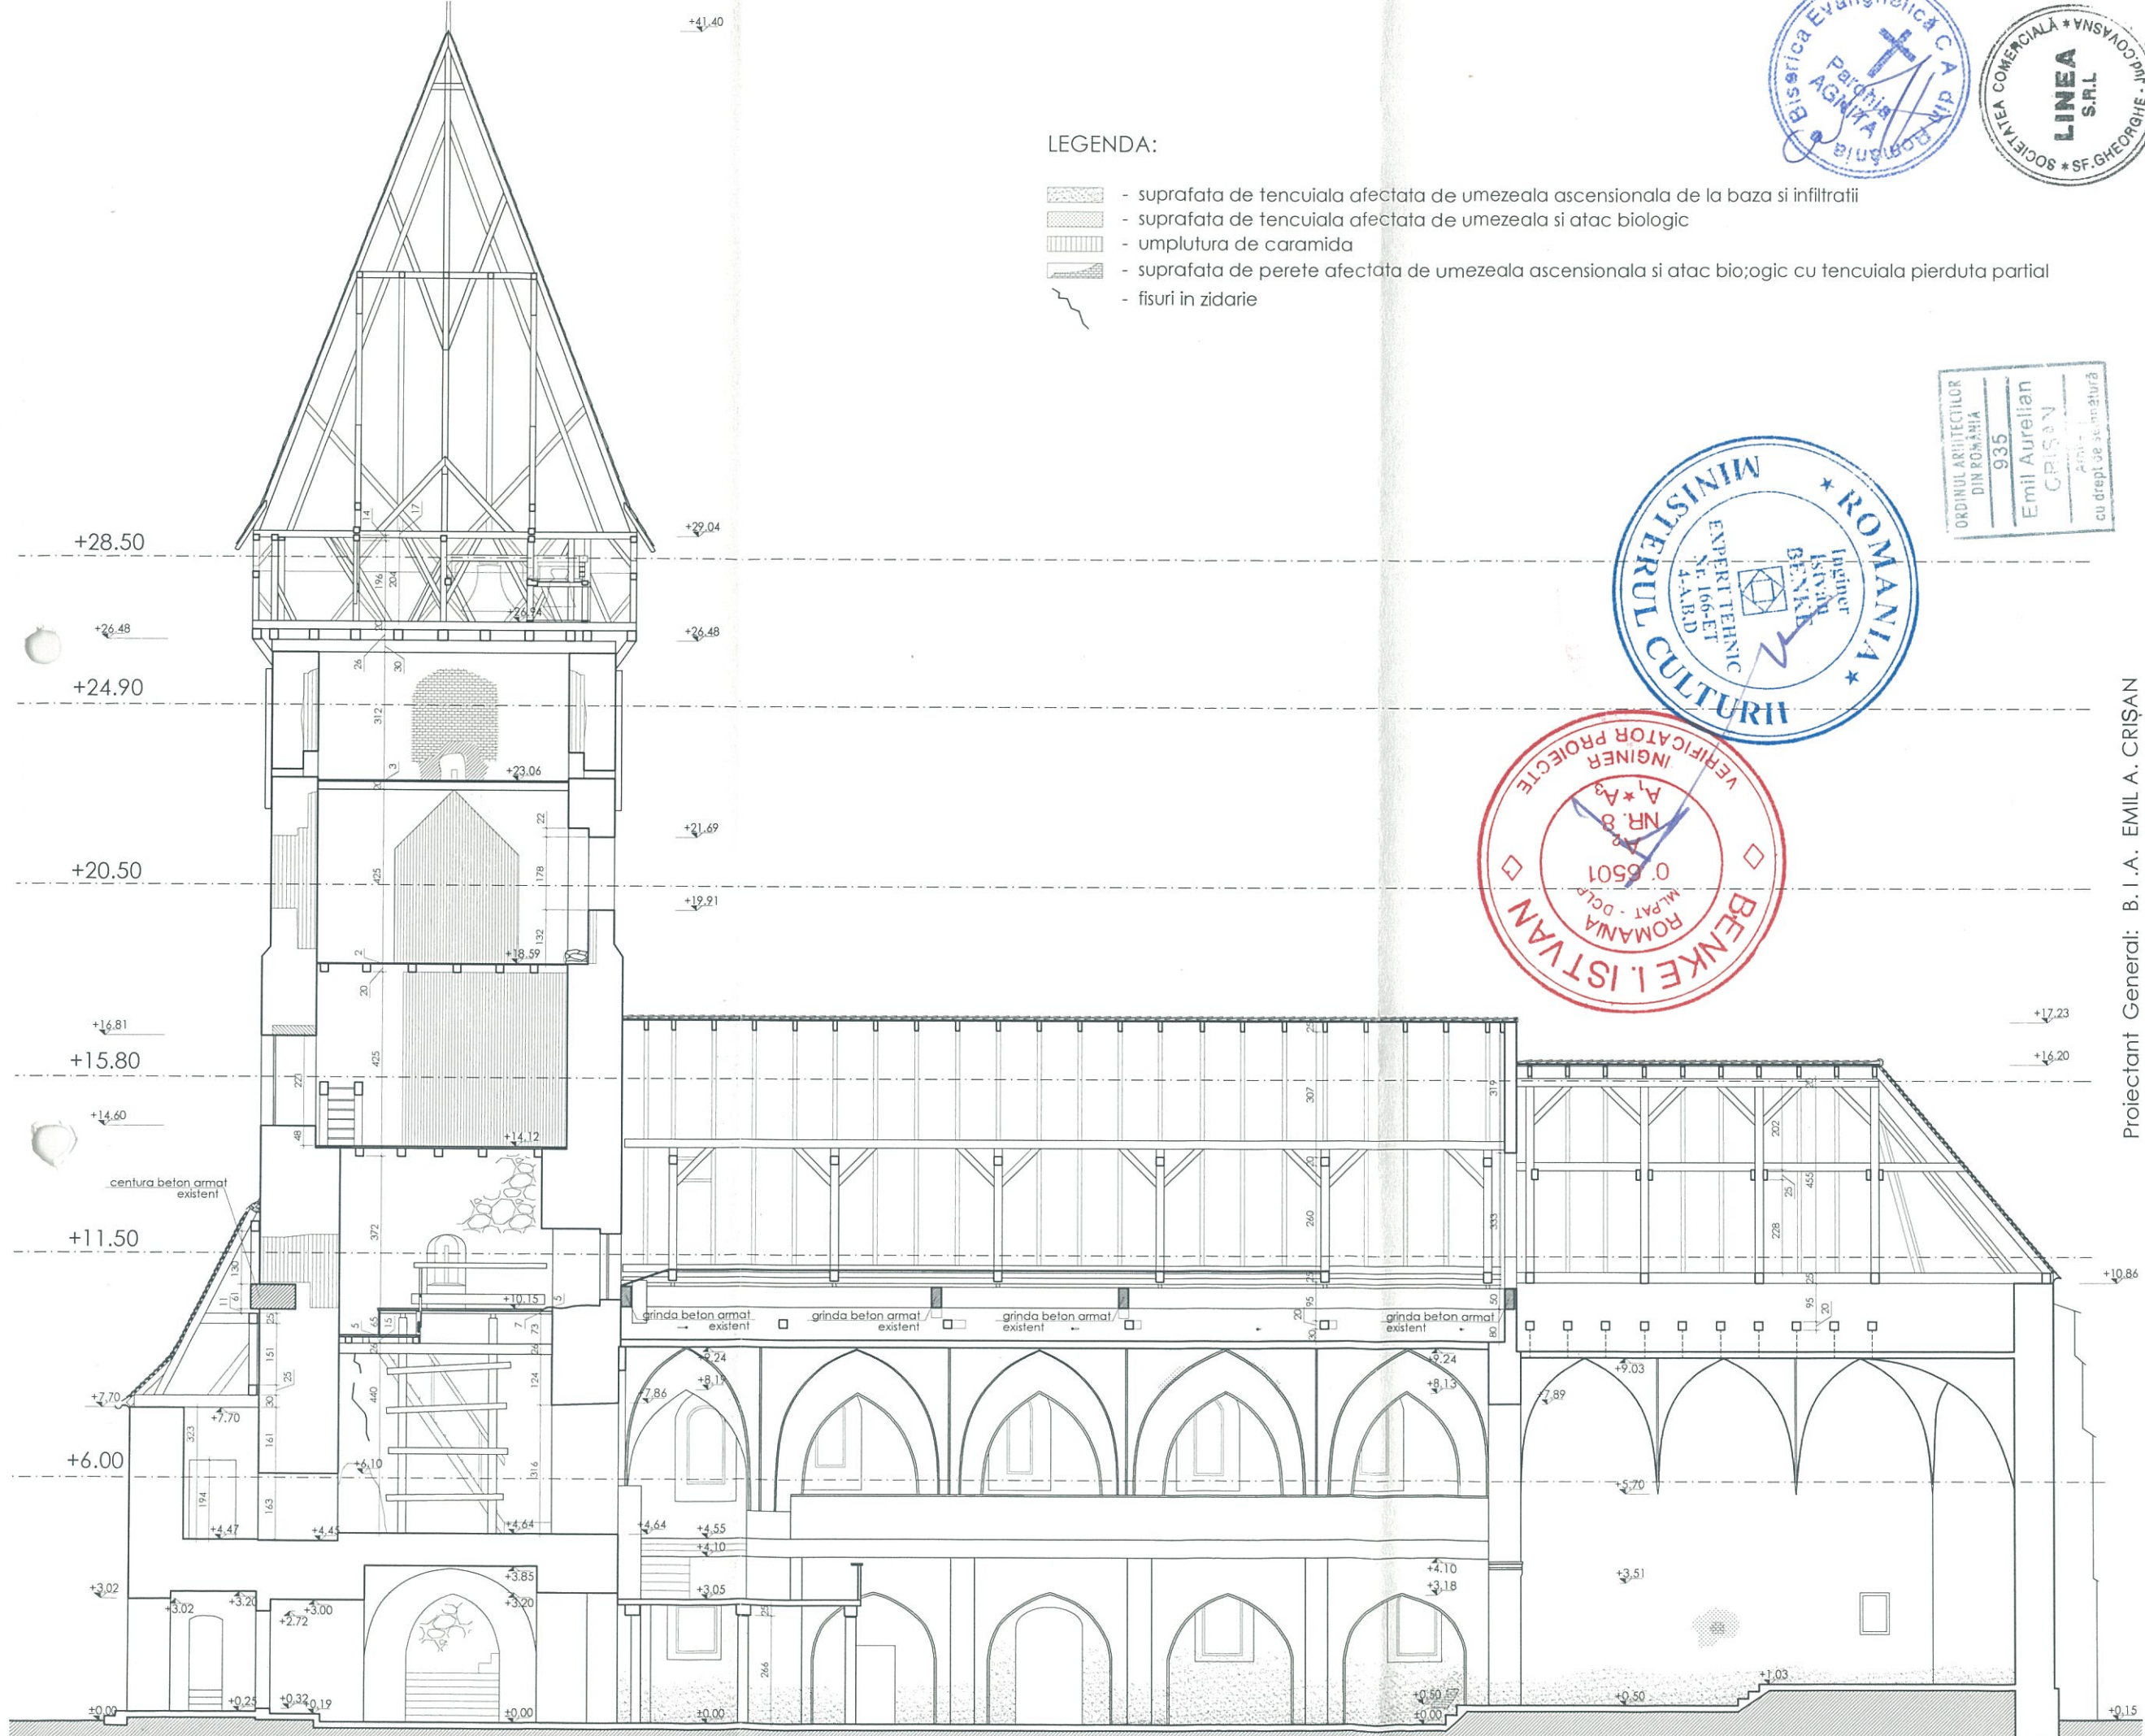


LEGENDA:

- suprafata de tencuiala afectata de umezeala ascensionala de la baza si infiltratii
- suprafata de tencuiala afectata de umezeala si atac biologic
- umplutura de caramida
- suprafata de perete afectata de umezeala ascensionala si atac biologic cu tencuiala pierduta partial
- fisuri in zidarie

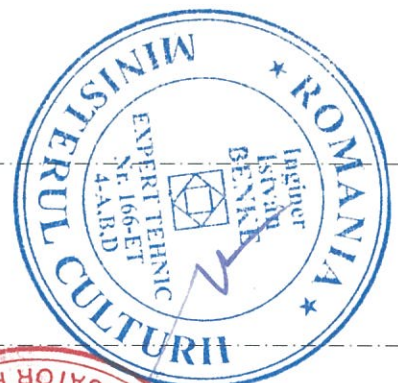


Proiectant General: B. I. A. EMIL A. CRIȘAN

verificator expert	ing. Bodor Csaba	A1	24 / 07. 10. 2016	referat / expertiza nr. / data	proiect. nr. 180 / 2018
verificator / expert	nume	semnatura	cerinta	Denumirea: REABILITAREA ANSAMBLULUI BISERICII EVANGHELICE FORTIFICATE AGNITA	faza: 180 / 2018
verificator / expert	nume	semnatura	cerinta	Localitatea: AGNITA, Piata G.D. Teutsch, nr. 1-3, jud. SIBIU	Beneficiar: Parohia Evanghelică C.A. Agnita
sef. proiect	ing. Bodor Csaba	semnatura	cerinta	scara: Biserica	nr. pl. R - 07
proiectat	Balázs Márta	semnatura	cerinta	1: 150	releveu
desenat	Balázs Márta	semnatura	cerinta		
data elaborarii proiectului:	2018	semnatura	cerinta		

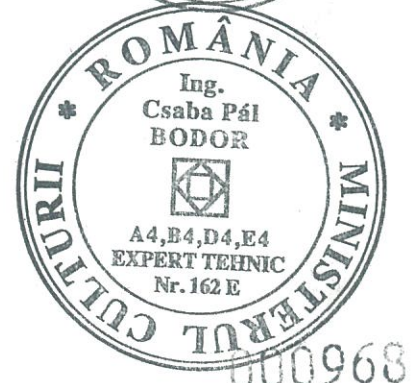

896000




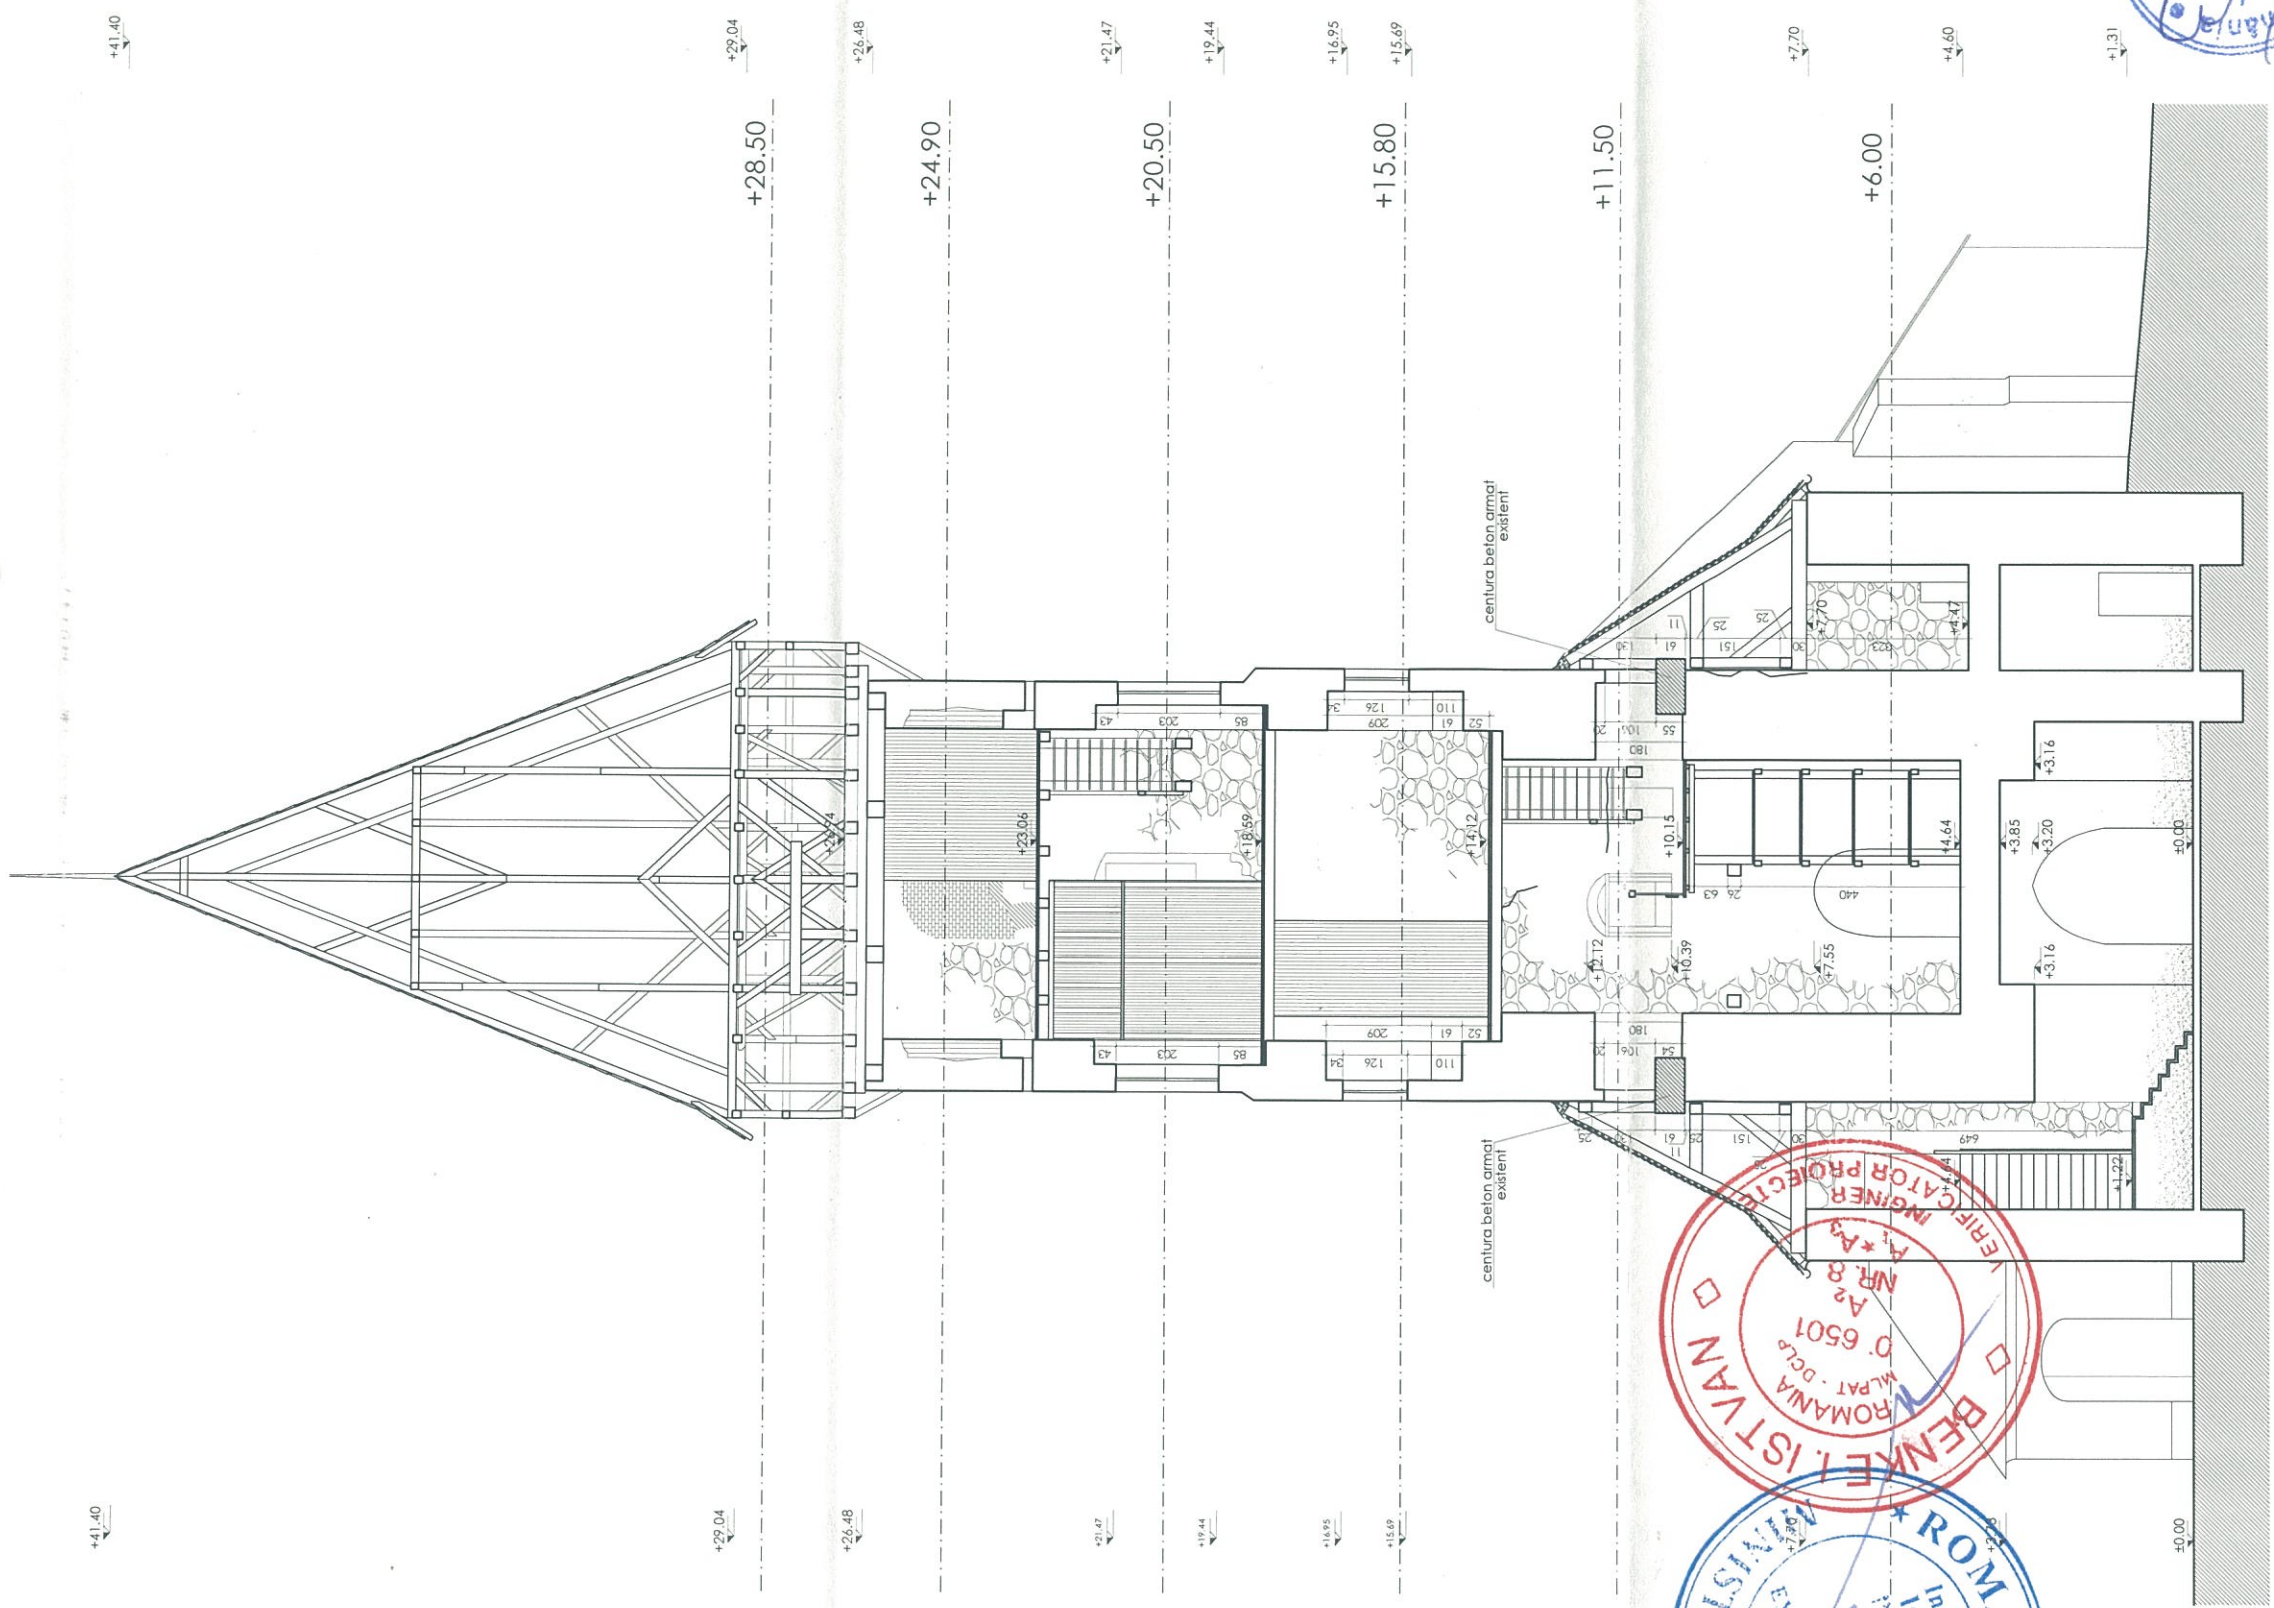


LEGENDA:


- suprafata de tencuiala afectata de umezeala ascensionala de la baza si infiltratii
- umplutura de caramida
- fisuri in zidarie

Proiectant General: B. I. A. EMIL A. CRISAN

verificator expert	ing. Bodor Csaba	A1	Emil A. Crisan	CRISAN 24 / 07. 10. 2016	Emil A. Crisan
verificator / expert	nume	semnatura	cerinta	referat / expertiza nr. / data	
LINEA S.R.L. SF. GHEORGHE str. Gróf Mikó Imre nr. 4, bl. 1 / E / 24 Reg. Com. J 14 / 122 / 1999 C.U.I. RO 11942771 tel./fax 0267-315714, web: www.linea-proiect.ro		Denumirea: REABILITAREA ANSAMBLULUI BISERICII EVANGHELICE FORTIFICATE AGNITA Localitatea: AGNITA, Piata G.D. Teutsch, nr. 1-3, jud. SIBIU Beneficiar: Parohia Evanghelică C.A. Agnita		proiect. nr. 180 / 2018 faza: P. T. + D. E.	
sef. proiect	arh. Emil Crisan		scara:	titlul plansei: BISERICA	
proiectat	ing. Bodor Csaba		1: 150	SECTIUNE TRANSVERALA C-C R-08	
desenat	Balázs Márta				
data elaborarii proiectului:	2018				

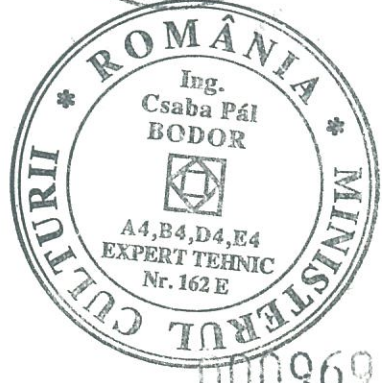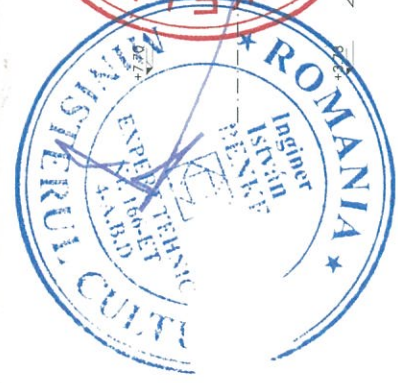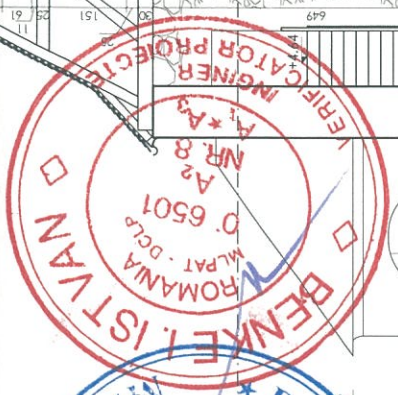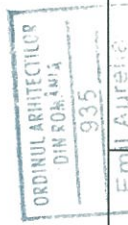

695000

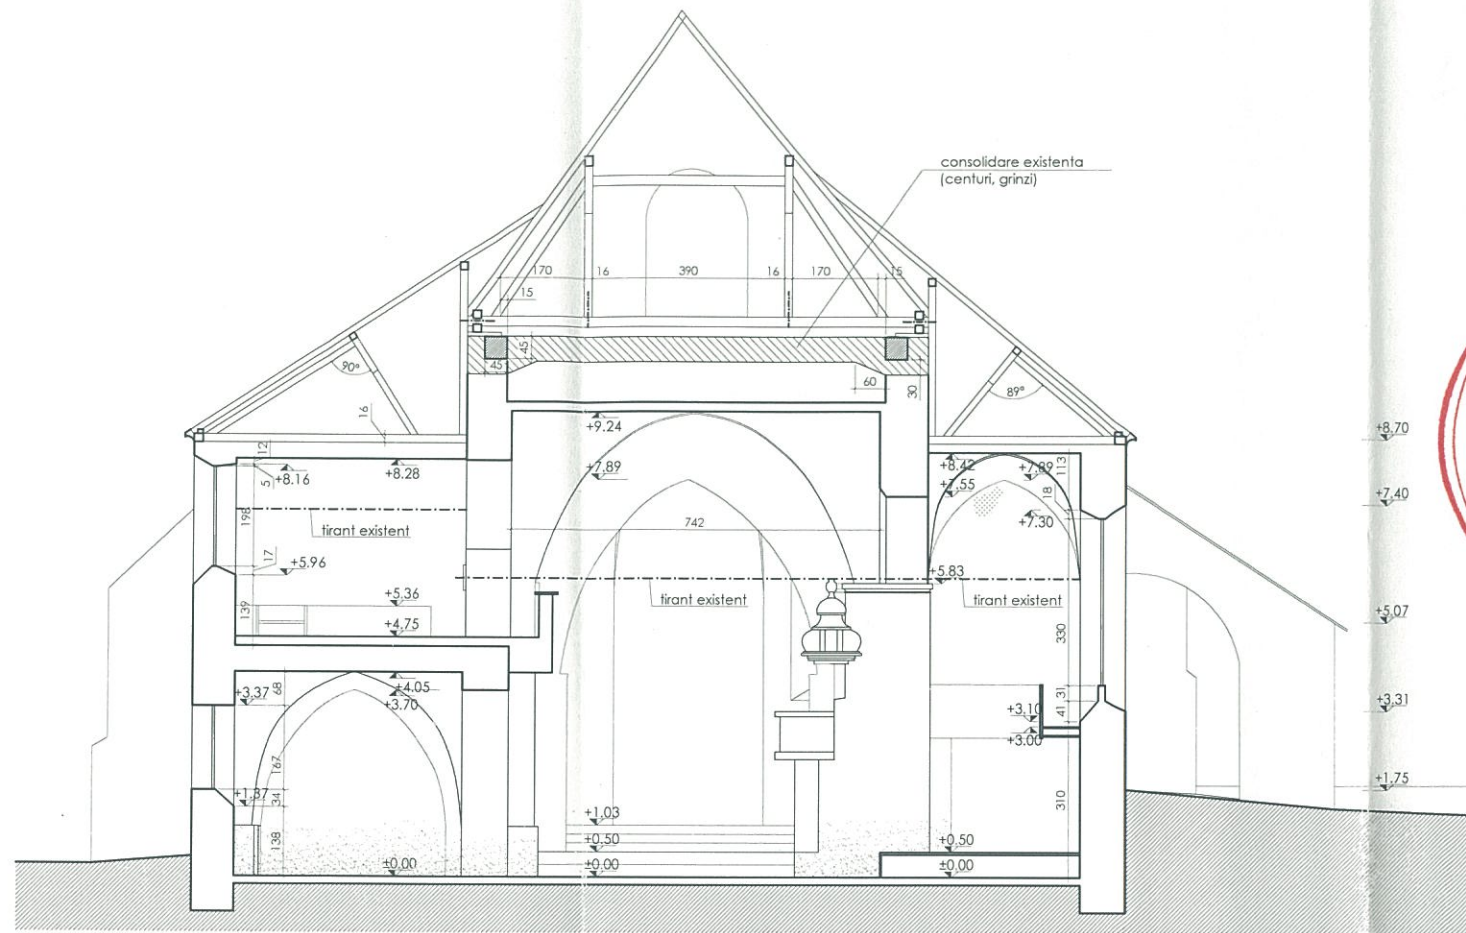


SECTIUNE DD



SECTIUNE EE

LEGENDA:

- suprafata de tencuiala afectata de umezeala ascensionala de la baza si infiltratii
- suprafata de tencuiala afectata de umezeala si atac biologic
- firanti metalici existenti

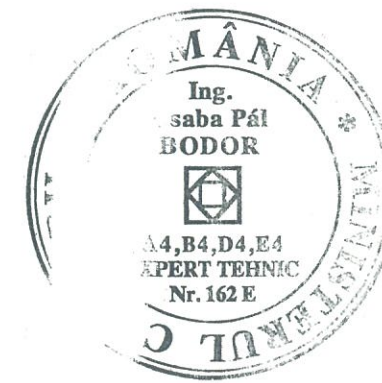

Proiectant General: B. I. A. EMIL A. CRIȘAN

verificator expert	ing. Bodor Csaba		A1	24 / 07. 10. 2016	000970
verificator / expert	nume	semnatura	cerinta	referat / expertiza nr. / data	

LINEA S.R.L. SF. GHEORGHE str. Gróf Mikó Imre nr. 4, bl. 1/ E / 24 Reg. Com. J 14 /122 /1999 C.U.I. RO 11942771 tel./fax 0267-315714, web: www.linea-proiect.ro		Denumirea: REABILITAREA ANSAMBLULUI BISERICII EVANGHELICE FORTIFICATE AGNITA Localitatea: AGNITA, Piata G.D. Teutsch, nr. 1-3, jud. SIBIU Beneficiar: Parohia Evanghelică C.A. Agnita	proiect. nr. 180 / 2018 faza: P. T. + D. E.	
sef. proiect	arh. Emil Crișan	scara: 1: 150	titlul plansei: BISERICA SECTIUNE TRANSVERSALA D - D, E - E relevu	nr. pl. R - 09
proiectat	ing. Bodor Csaba			
desenat	Balázs Márta			
data elaborarii proiectului:	2018			