LEGENDA

- Coloana electrica cablu in canal cabluri
- Circuit electric cablu in canal cabluri
- Circuit electric protejat in tub IPEY montat ingropat
- Circuit electric iluminat de siguranta
- Corp iluminat securitate marcare cai de evacuare
- Corp iluminat securitate impotriva panicii, evacuare
- CIL1 20x32 w Corp de iluminat candelabru / in dotarea bisericii /
- CIL1.1 5x32 w Corp de iluminat candelabru / in dotarea bisericii /
- CIL2 1x32 w Corp de iluminat tip plafoniera cu lampa economica 32 w
- CIL3 1x32 w Corp de iluminat de exterior, tip plafoniera cu lampa economica 32 w
- CIL4 1x32 w Corp de iluminat tip pendul
- CIL7 1x50 w Corp de iluminat tip pendul
- A1a - 2x35 w Corp de iluminat tip aplica, montat pe perete cu dubla protectie, echipat cu doua lampi HQI de 35 w (tip TETRA 140 -COD 5020622- -PLATEK - pag.190)
- A1c - 1x35 w Corp de iluminat tip aplica, montat pe perete, simpla protectie, echipat cu o lampa HQI de 35 w (tip TETRA 140 -COD 5020612- -PLATEK - pag.190)

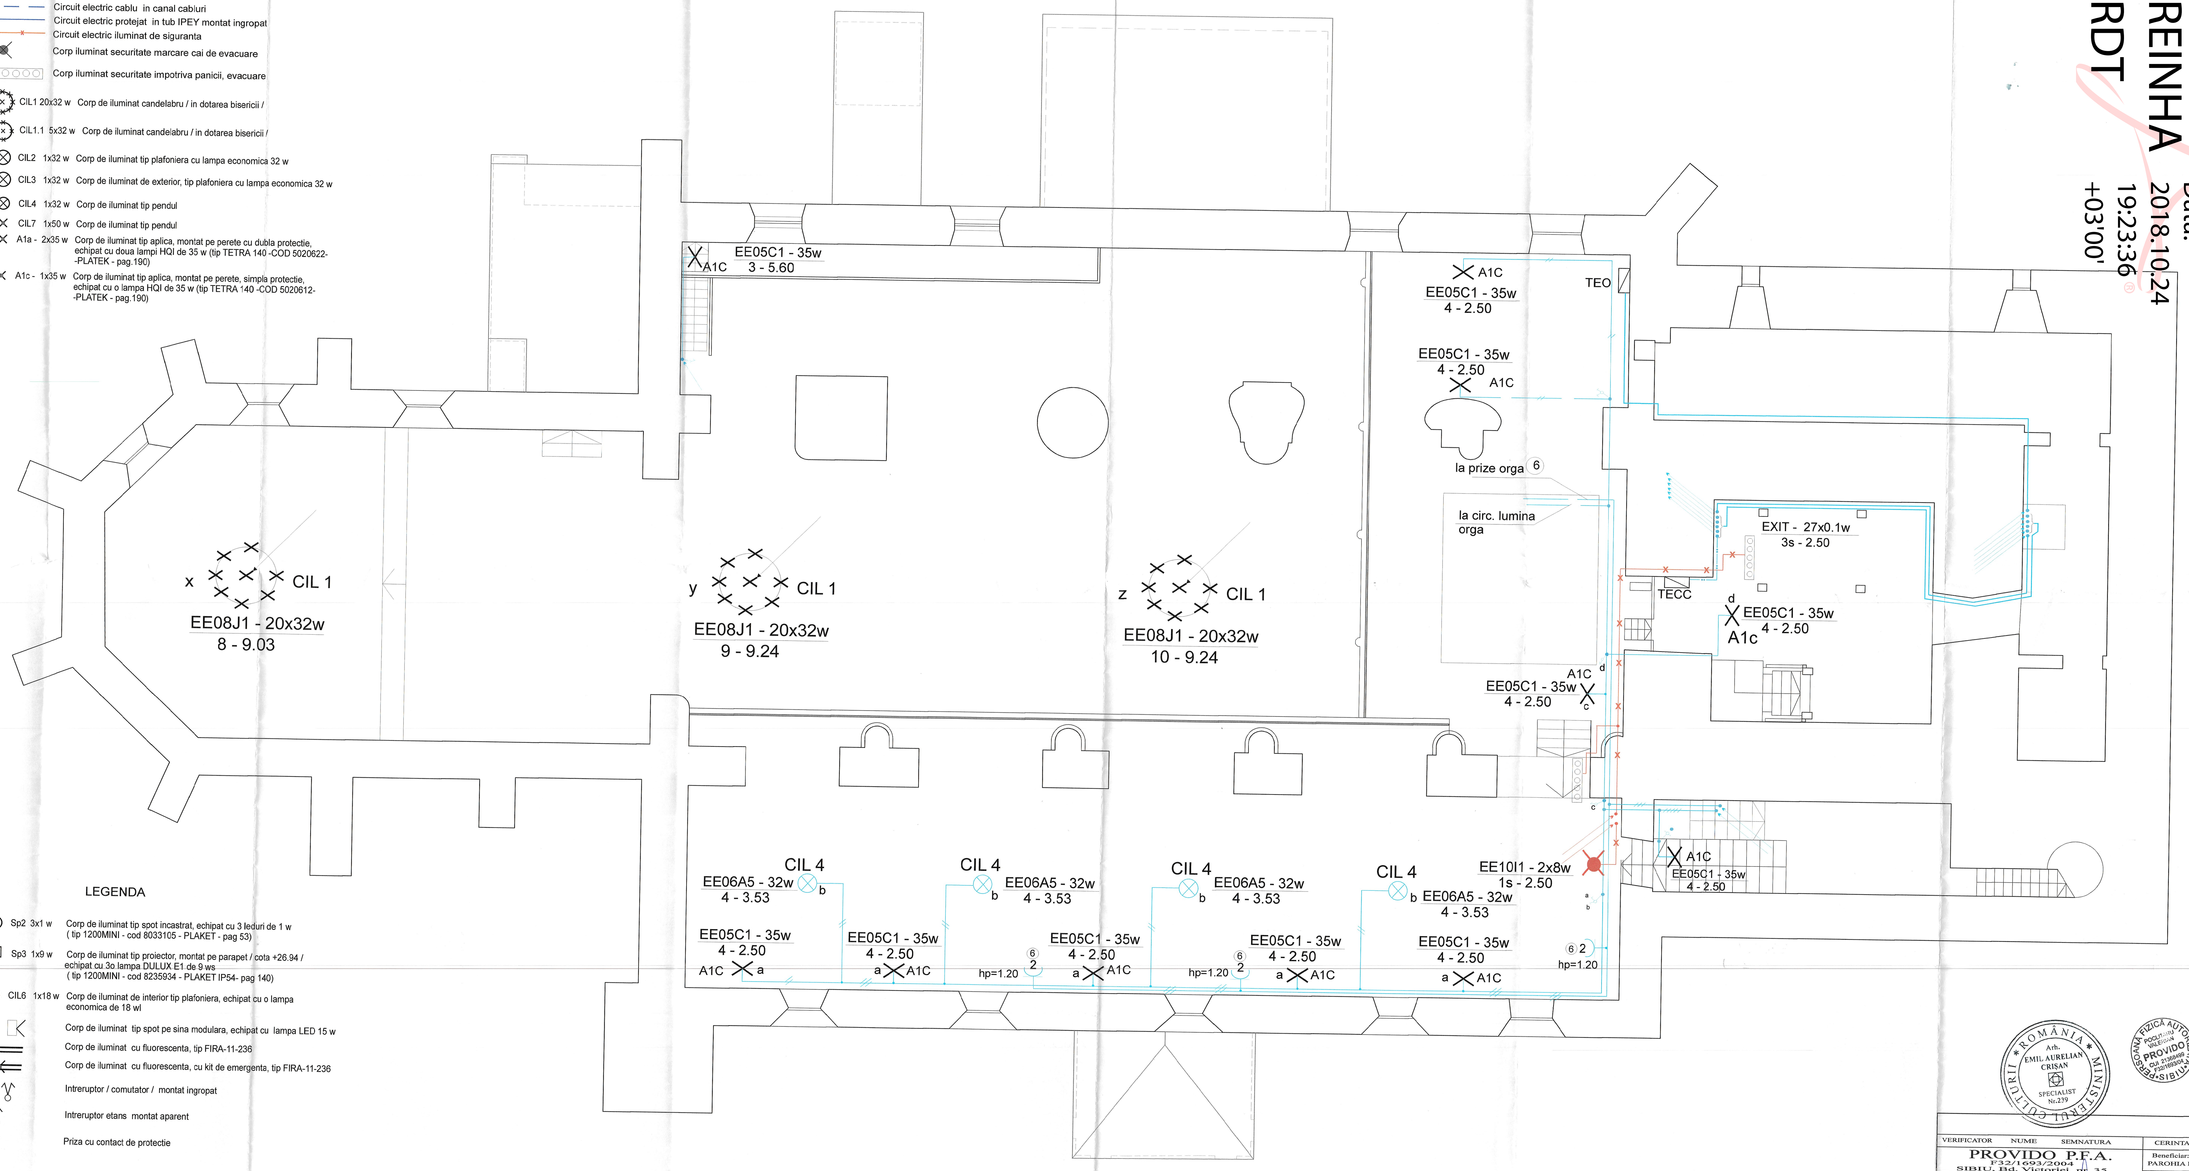

LEGENDA

- Sp2 3x1 w Corp de iluminat tip spot incastrat, echipat cu 3 leduri de 1 w (tip 1200MINI - cod 8033105 - PLAKET - pag 53)
- Sp3 1x9 w Corp de iluminat tip proiector, montat pe parapet / cota +26.94 / echipat cu 3o lampa DULUX E1 de 9 ws (tip 1200MINI - cod 8235934 - PLAKET IP54- pag 140)
- CIL6 1x18 w Corp de iluminat de interior tip plafoniera, echipat cu o lampa economica de 18 wl
- Corp de iluminat tip spot pe sina modulara, echipat cu lampa LED 15 w
- Corp de iluminat cu fluorescenta, tip FIRA-11-236
- Corp de iluminat cu fluorescenta, cu kit de emergenta, tip FIRA-11-236
- Intreruptor / comutator / montat ingropat
- Intreruptor etans montat aparent
- Priza cu contact de protectie

BOLTRES
Semnat digital de BOLTRES REINHARDT
Data: 2018.10.24 19:23:36 +03'00'

IONITĂ ȘT. MIRCEA
ROMÂNIA MEDIAȘ
NR. 1770
INGINER VERIFICATOR PROIECTE

ROMÂNIA MINISTERUL EDUCAȚIEI
ing. Ioan MARES
VERIFICATOR

ROMÂNIA MINISTERUL EDUCAȚIEI
Arh. EMIL AURELIAN CRIȘAN
SPECIALIST Nr.275

FIȚICA AUTOR ARHITECT
PROVIDO

ORDINUL ARHITECȚILOR DIN ROMÂNIA
935
Emil Aurelian CRIȘAN
Arhitect
Cu drept de semnătură

VERIFICATOR	NUME	SEMNATURA	CERINTA	REFERAT NR/DATA
PROVIDO P.F.A. J32/1693/2004 C.I.F. 17165035 SIBIU, str. Gheorghe Bari nr. 35 Tel/Fax 0269/214285, Tel 0766416498			Beneficiar: PAROHIA EVANGHELICA C.A. AGNITA	Proiect 18/2016
SPECIFICATIE	NUME	SEMNAT	SCARA	Titlu proiect: REABILITAREA ANSAMBLULUI BISERICII EVANGHELICE FORTIFICATE AGNITA - PIATA G.D. TEUTSCH NR 1-3
Sef proiect	arh E.A. Crisan		Sc. 1:50	Faza P.Th
Proiectat	ing V. Poclitaru			Titlu plansa: BISERICA Instalatii electrice - plan cota +5.00
Proiectat	ing V. Poclitaru		Data 02/2018	Plansa Nr. E0.03