



Plan cota +4.64m

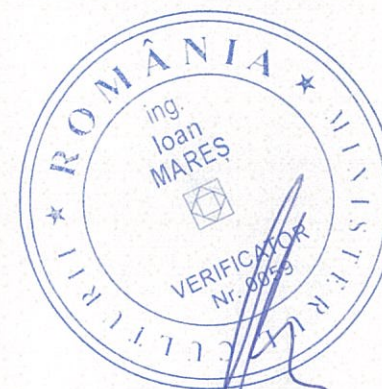


Legenda:

- ⊔ Priza cu contact de protectie
- ⊗ Corp de iluminat de siguranta
- ⊗ A1c Corp de iluminat tip aplica, cu dubla proiectie
- ⊗ CIL7 Corp de iluminat tip pendul
- ⊗ CIL3 Corp de iluminat tip aplica, de exterior
- ⊗ CIL6 Corp de iluminat tip plafoniera, de interior
- ⊗ Sp2 Corp de iluminat tip spot, incastat
- ⊗ Sp3 Corp de iluminat tip proiector
- ⊗ Intreruptor, comutator
- Circuit electric iluminat
- Circuit electric prize
- Circuit electric instalatii securitate
- Tablou electric

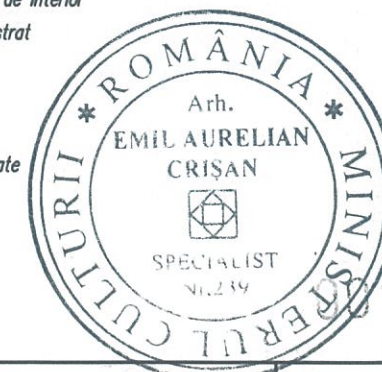

PROVIDO PFA Sibiu, Bd Victoriei nr 35 Tel/Fax 0269/214286, Tel 0766/416498			Beneficiar: BISERICA EVANGHELICA C.A. AGNITA	Pr nr 18/2016
SEF PROIECT	NUME arh E. CRISAN	Semnatura	Scara 1:50	Denumire proiect: Restaurarea ansamblului Bisericii Evanghelice C.A. Agnita
PROIECTAT	Ing V. POCLITARU		Data 2018, Mar	Denumire plansa: Turnul Clopotnitei - Instalatii electrice cota +4.64
DESENAT	Ing V. POCLITARU			Plan nr -E005

1027

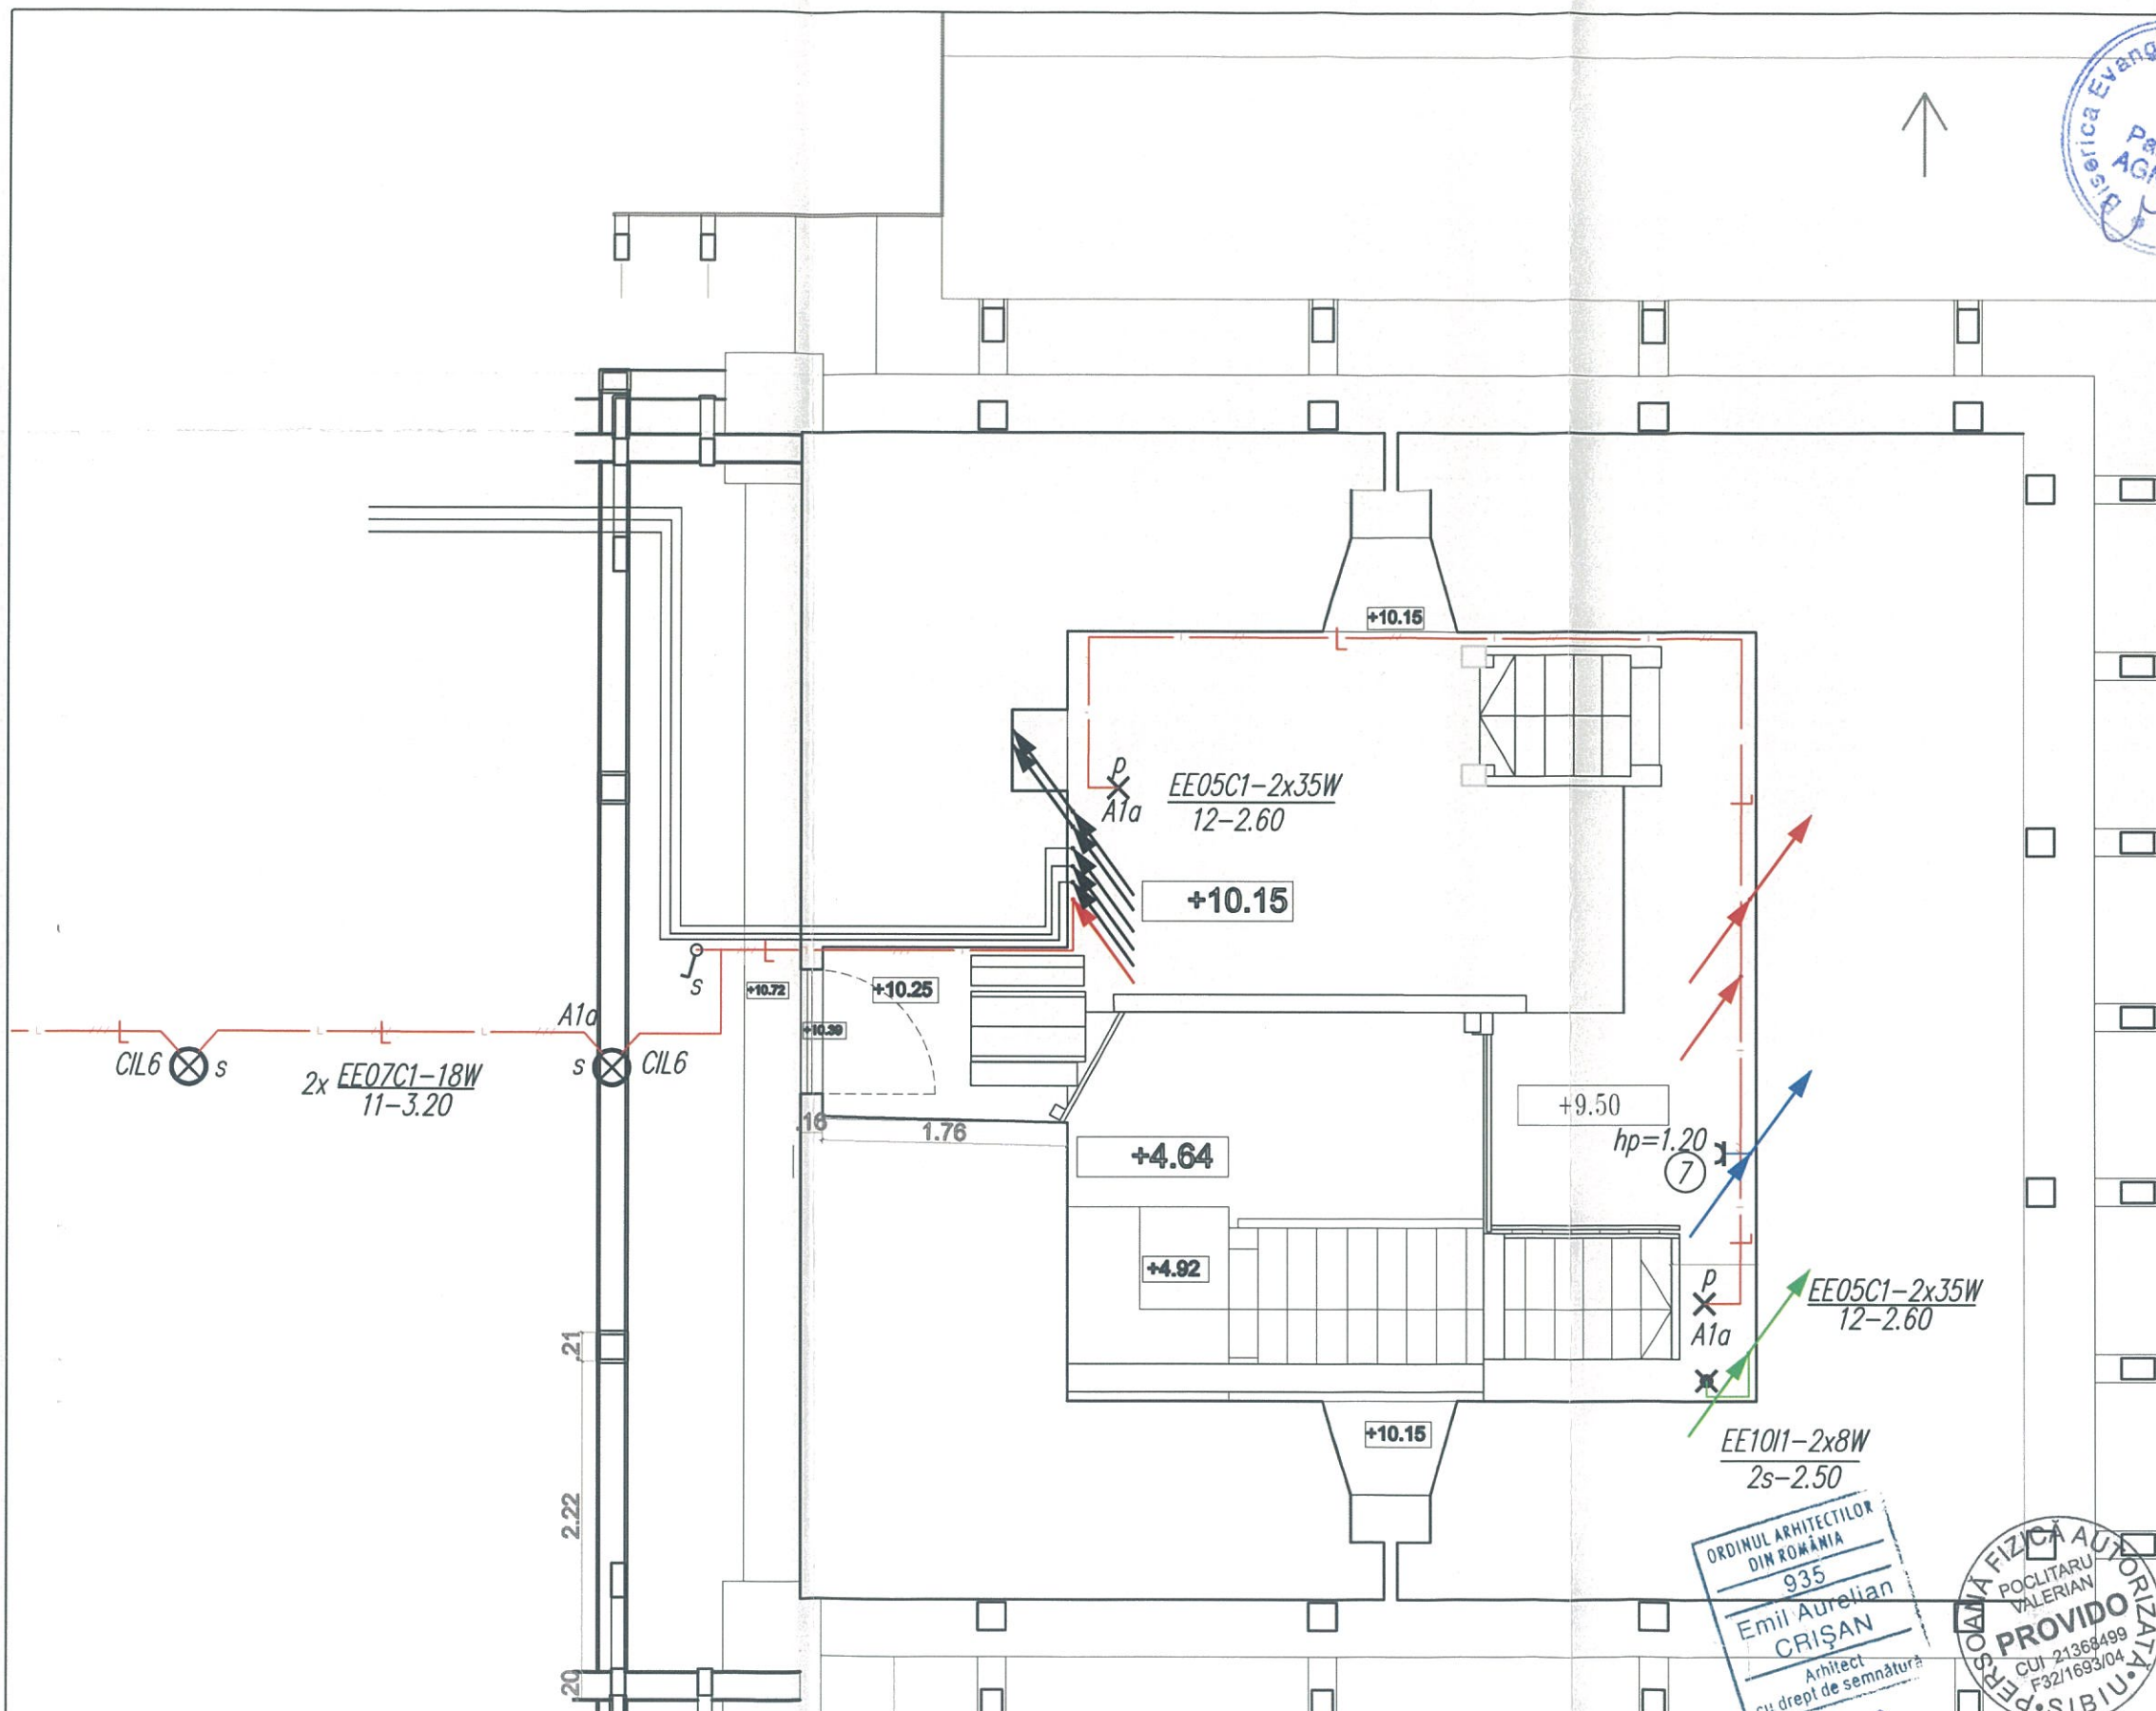

Legenda:


- Priza cu contact de protectie
- Corp de iluminat de siguranta
- A1c Corp de iluminat tip aplica, cu dubla proiectie
- CIL7 Corp de iluminat tip pendul
- CIL3 Corp de iluminat tip aplica, de exterior
- CIL6 Corp de iluminat tip plafoniera, de interior
- Sp2 Corp de iluminat tip spot, incastorat
- Sp3 Corp de iluminat tip proiector
- Intreuptor, comutator
- Circuit electric iluminat
- Circuit electric prize
- Circuit electric instalatii securitate
- Tablou electric

ORDINUL ARHITECTILOR
DIN ROMANIA
935
Emil Aurelian
CRIȘAN
Arhitect
cu drept de semnătură

ROMANIA
FIZICĂ AUTORIZATĂ
POCLITARU
VALERIAN
PROVIDO
CUI-21368499
F32/1693/04
SIBIU

001028

PROVIDO PFA Sibiu, Bd Victoriei nr 35 Tel/Fax 0269/214286, Tel 0766/416498			Beneficiar: BISERICA EVANGHELICA C.A AGNITA	Pr nr 18/2016	
SEF PROIECT	arh E. CRISAN		Scara 1:50	Denumire proiect: Restaurarea ansamblului Bisericii Evanghelice C.A. Agnita	Faza PT
PROIECTAT	Ing V. POCLITARU		Data 2018, Mar	Denumire plansa: Turnul Clopotnitei - Instalatii electrice cota +11.50	Plan nr -E006
DESENAT	Ing V. POCLITARU				

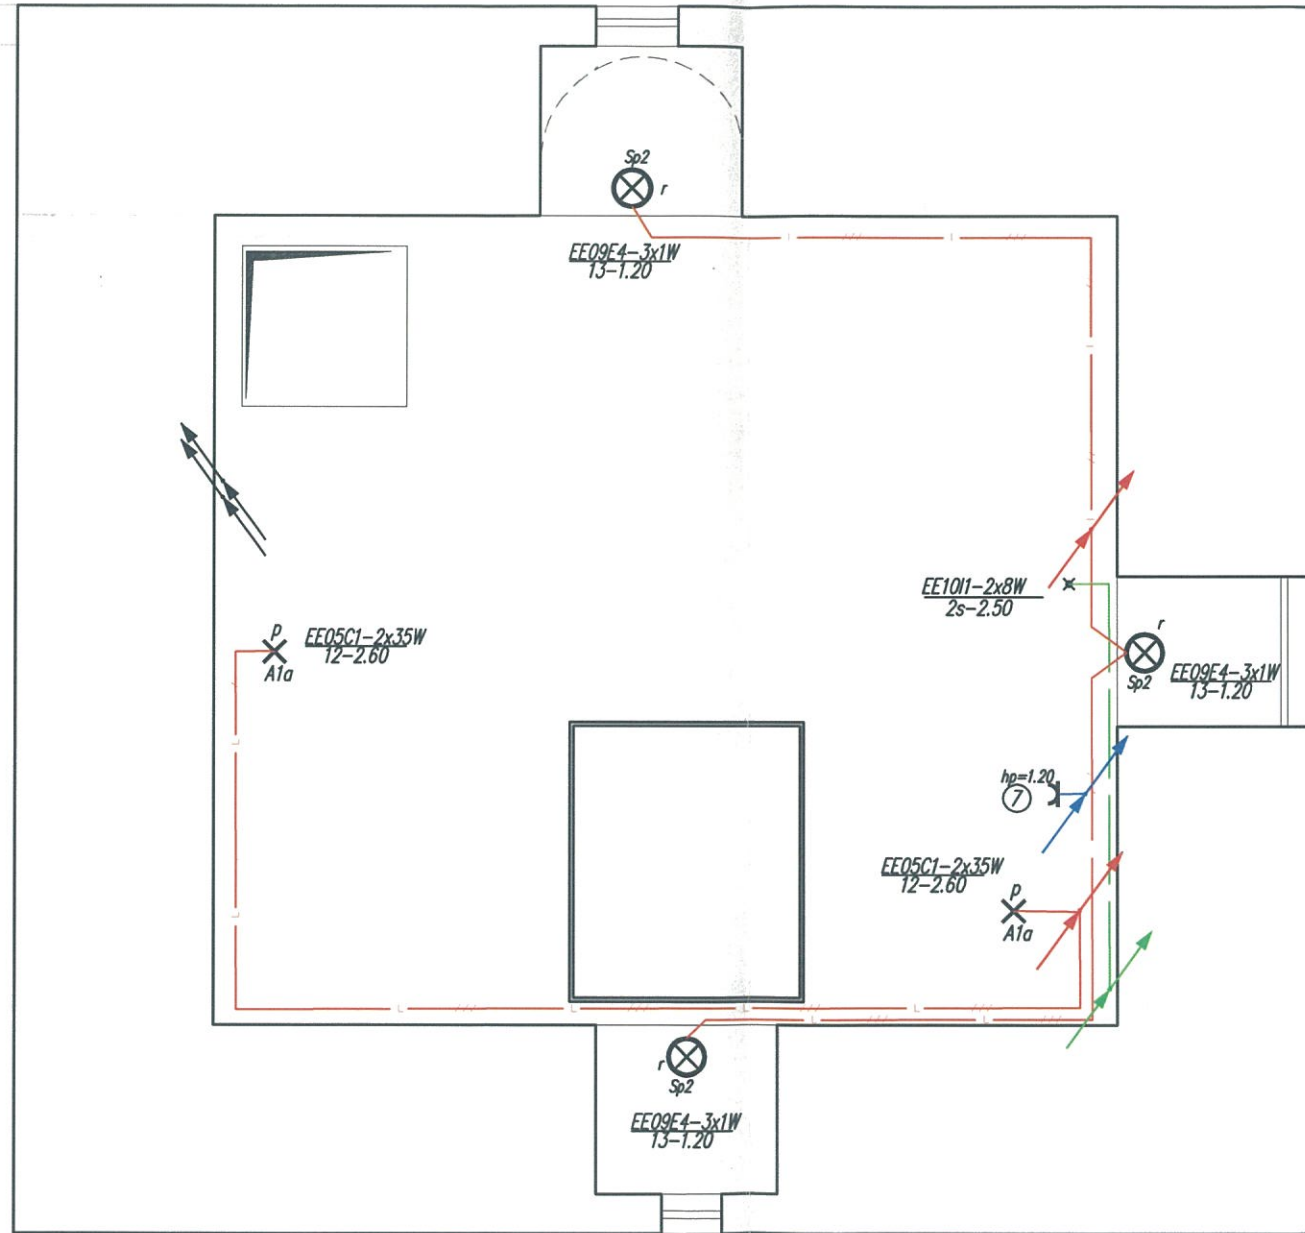


Plan cota +15.80m




Legenda:

- ⌋ Priza cu contact de protectie
- ✕ Corp de iluminat de siguranta
- ✕ A1c Corp de iluminat tip aplica, cu dubla proiectie
- ✕ CIL7 Corp de iluminat tip pendul
- ⊗ CIL3 Corp de iluminat tip aplica, de exterior
- ⊗ CIL6 Corp de iluminat tip plafoniera, de interior
- ⊗ Sp2 Corp de iluminat tip spot, incastat
- ⊗ Sp3 Corp de iluminat tip proiector
- ⚡ Intreruptor, comutator
- P — Circuit electric iluminat
- P — Circuit electric prize
- X — Circuit electric instalatii securitate
- Tablou electric

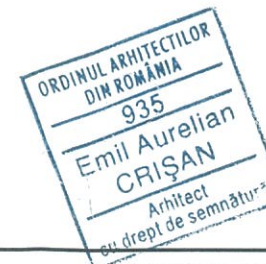

PROVIDO PFA			Beneficiar:		Pr nr
Sibiu, Bd Victoriei nr 35 Tel/Fax 0269/214286, Tel 0766/416498			BISERICA EVANGHELICA C.A. AGNITA		18/2016
SEF PROIECT	NUME	SEMNAȚURA	Scara	Denumire proiect:	Faza
PROIECTAT	Ing V. POCLITARU	[Signature]	1:50	Restaurarea ansamblului Bisericii Evanghelice C.A. Agnita	PT
DESESTAT	Ing V. POCLITARU	[Signature]	Data	Denumire plansa:	Plan nr
			2018, Mar	Turnul Clopotnitei - Instalatii electrice cota +15.80	-E007

029

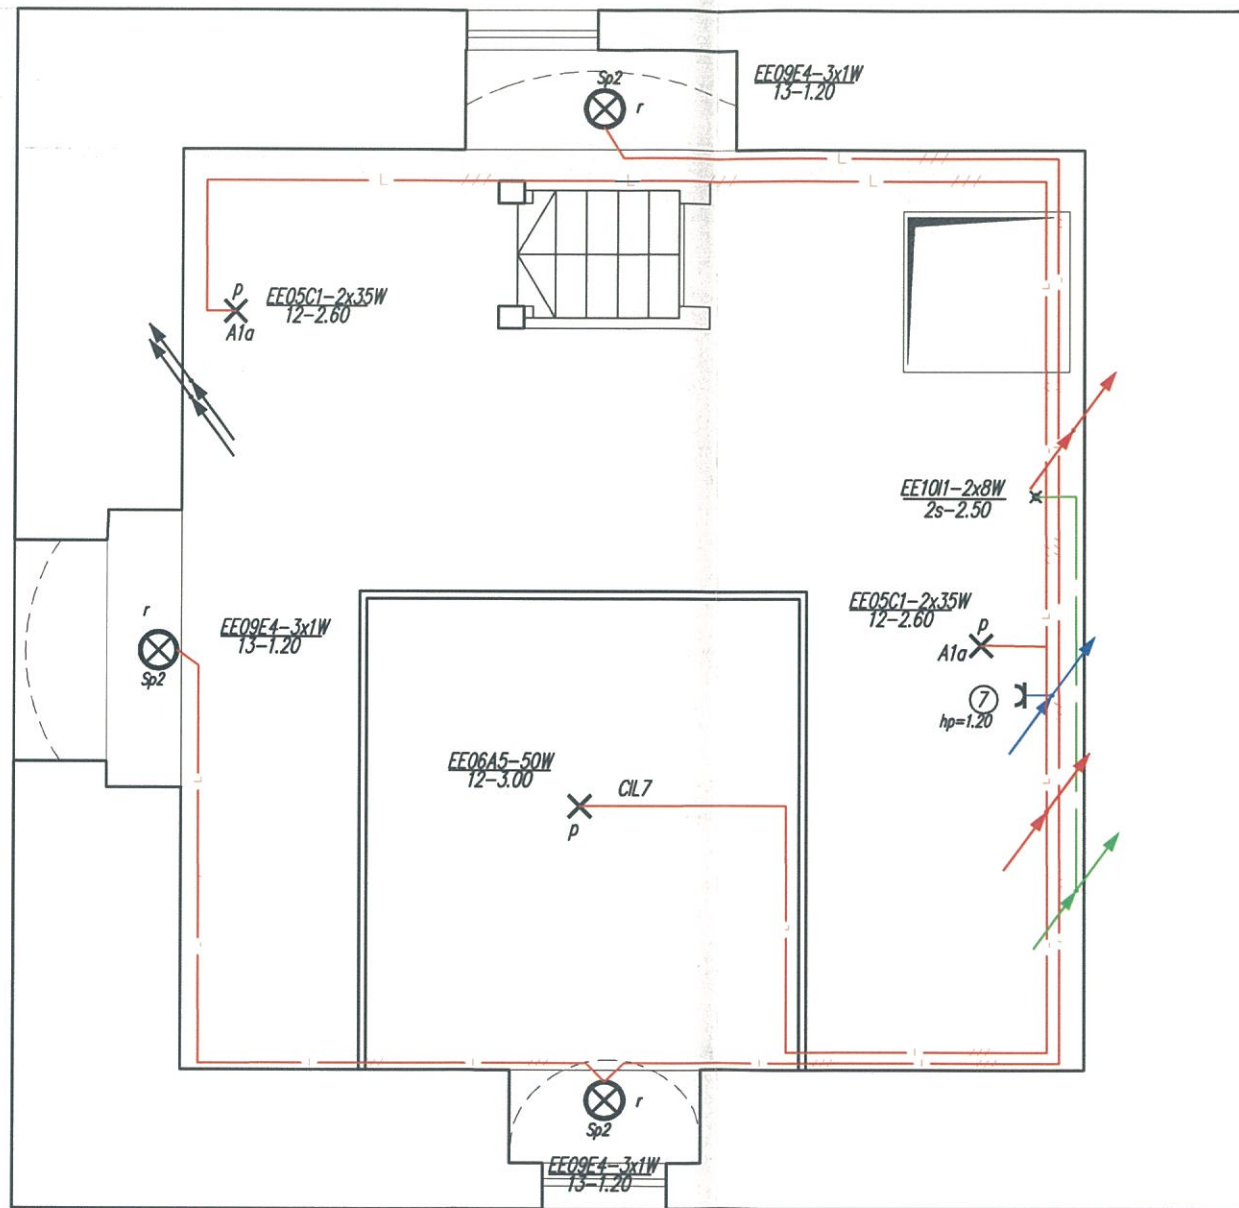

Plan cota +20.50m




Legenda:

- ⊞ Priza cu contact de protectie
- ✱ Corp de iluminat de siguranta
- ✕ A1c Corp de iluminat tip aplica, cu dubla proiectie
- ✕ CIL7 Corp de iluminat tip pendul
- ⊗ CIL3 Corp de iluminat tip aplica, de exterior
- ⊗ CIL6 Corp de iluminat tip plafoniera, de interior
- ⊗ Sp2 Corp de iluminat tip spot, incastat
- ⊗ Sp3 Corp de iluminat tip proiector
- ⊞ Intrunctor, comutator
- ⊞ Circuit electric iluminat
- ⊞ Circuit electric prize
- ⊞ Circuit electric instalatii securitate
- ⊞ Tablou electric



PROVIDO PFA Sibiu, Bd Victoriei nr 35 Tel/Fax 0269/214286, Tel 0766/416498				Beneficiar: BISERICA EVANGHELICA C.A. AGNITA	Pr nr 18/2016
SEF PROIECT arh E. CRISAN	NUME arh E. CRISAN	Semnatura 	Scara 1:50	Denumire proiect: Restaurarea ansamblului Bisericii Evanghelice C.A. Agnita	Faza PT
PROIECTAT Ing V. POCLITARU	NUME Ing V. POCLITARU	Semnatura 	Data 2018, Mar	Denumire planşa: Turnul Clopotnitei - Instalatii electrice cota +20.50	Plan nr -E008

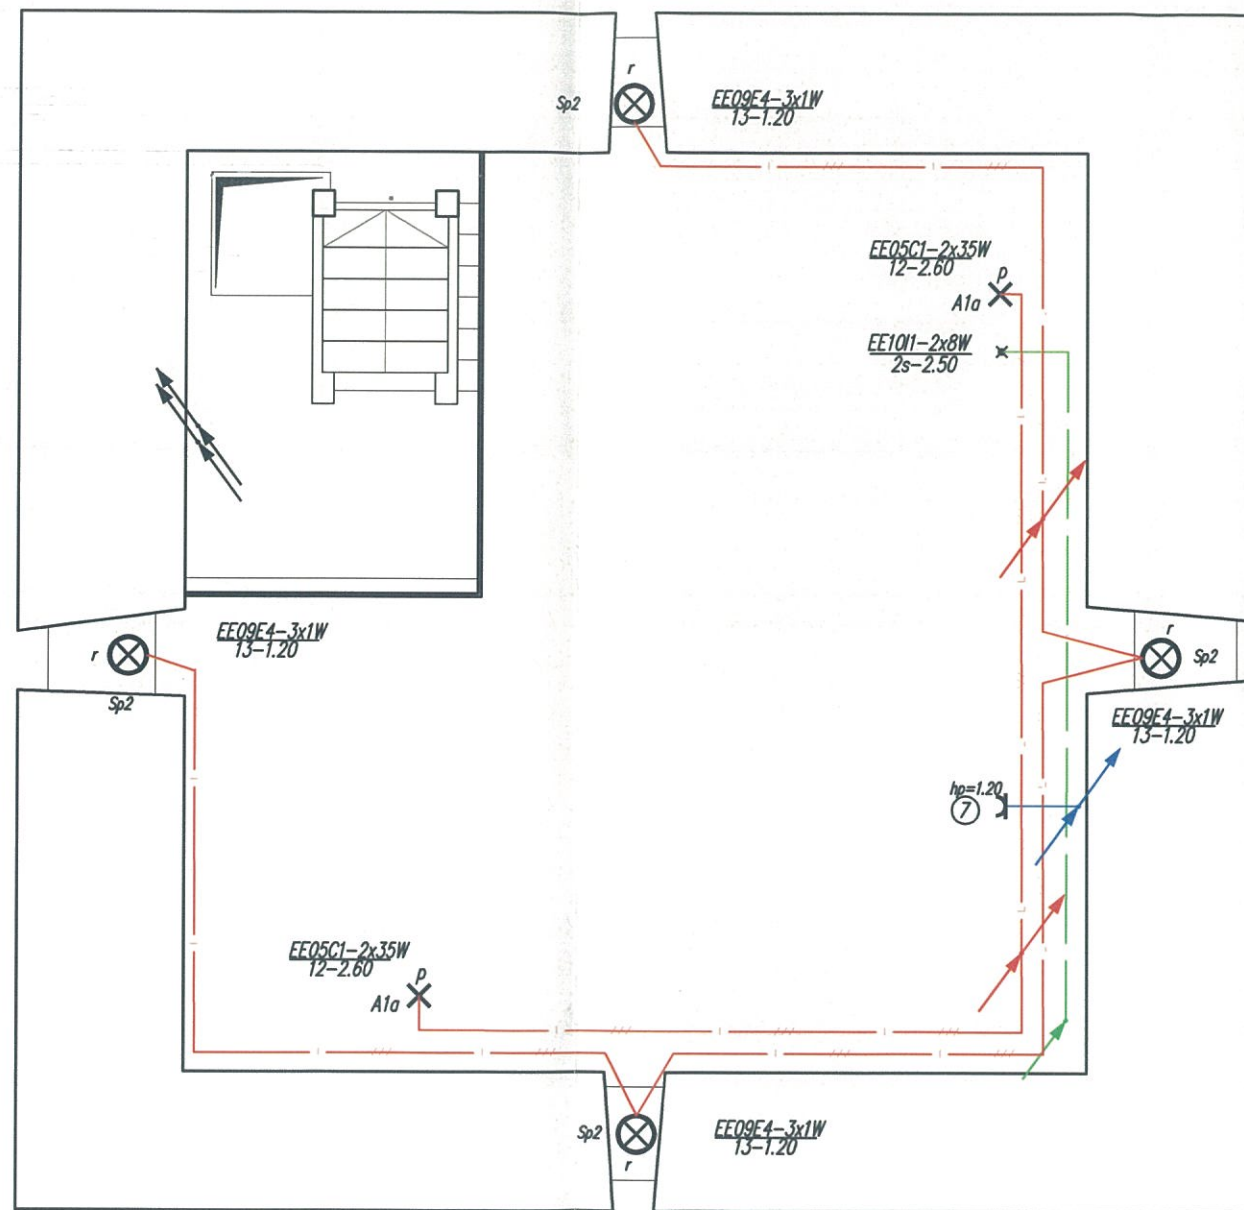

Plan cota +24.90m




Legenda:

- ⊔ Priza cu contact de protectie
- ⊗ Corp de iluminat de siguranta
- ⊗ A1c Corp de iluminat tip aplica, cu dubla proiectie
- ⊗ CIL7 Corp de iluminat tip pendul
- ⊗ CIL3 Corp de iluminat tip aplica, de exterior
- ⊗ CIL6 Corp de iluminat tip plafoniera, de interior
- ⊗ Sp2 Corp de iluminat tip spot, incastrat
- ⊗ Sp3 Corp de iluminat tip proiector
- ⊗ Intreruptor, comutator
- Circuit electric iluminat
- Circuit electric prize
- Circuit electric instalatii securitate
- Tablou electric




PROVIDO PFA Sibiu, Bd Victoriei nr 35 Tel/Fax 0269/214286, Tel 0766/416498			Beneficiar: BISERICA EVANGHELICA C.A. AGNITA		Pr nr 00103 18/2016
	NUME	Semnatura	Scara	Denumire proiect:	Faza
SEF PROIECT	arh E. CRISAN	<i>[Signature]</i>		Restaurarea ansamblului	PT
PROIECTAT	Ing V. POCLITARU	<i>[Signature]</i>	Data	Bisericii Evanghelice C.A. Agnita	
DESENAT	Ing V. POCLITARU	<i>[Signature]</i>	2018, Mar	Denumire plansa:	Plan nr
				Turnul Clopotnitei - Instalatii electrice cota +24.90	-E009

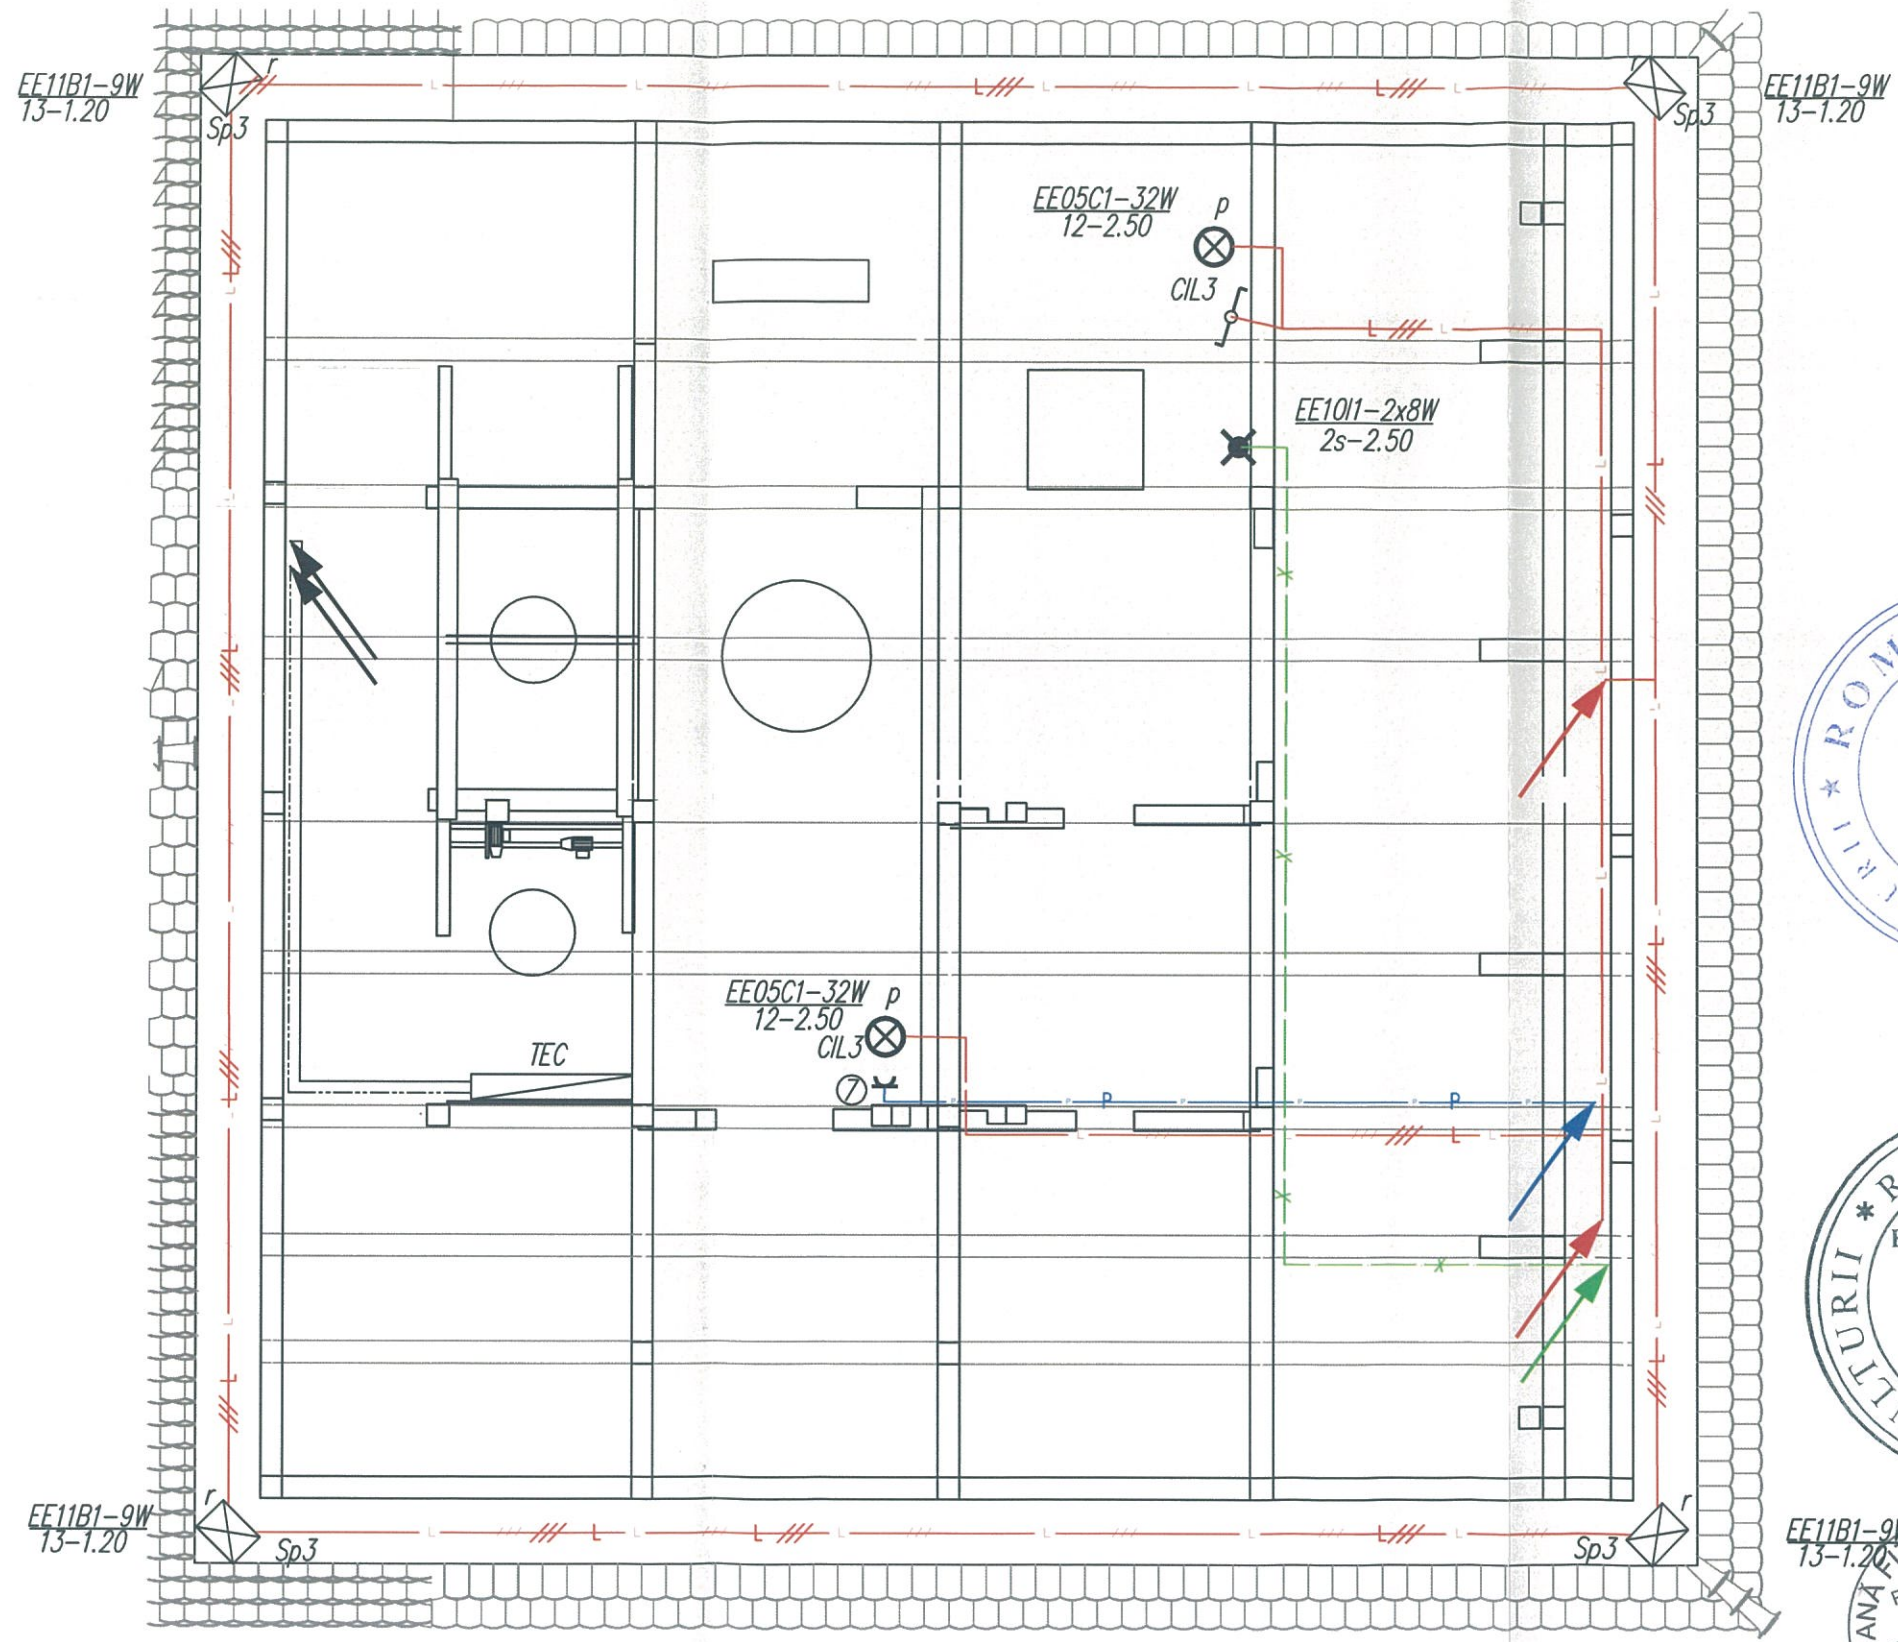


- Legenda:
- Priza cu contact de protecție
 - Corp de iluminat de siguranța
 - Corp de iluminat tip aplica, cu simpla proiectie
 - Corp de iluminat tip pendul
 - Corp de iluminat tip aplica, de exterior
 - Corp de iluminat tip plafoniera, de interior
 - Corp de iluminat tip spot, incastat
 - Corp de iluminat tip proiector
 - Intreruptor, comutator
 - Circuit electric iluminat
 - Circuit electric prize
 - Circuit electric instalatii securitate
 - Tablou electric

PROVIDO PFA Sibiu, Bd Victoriei nr 35 Tel/Fax 0269/214286, Tel 0766/416498		Beneficiar: BISERICA EVANGHELICA C.A. AGNITA		18/2016
SEF PROIECT	arh E. CRISAN	Scara	Denumire proiect:	Faza
PROIECTAT	Ing V. POCLITARU	1:100	Restaurarea ansamblului	PT
DESENAT	Ing V. POCLITARU	Data	Bisericii Evanghelice C.A. Agnita	Plan nr
		2018, Mar	Denumire plansa:	-E010
			Turul Clopotnitei - Instalatii electrice cota +26.94	

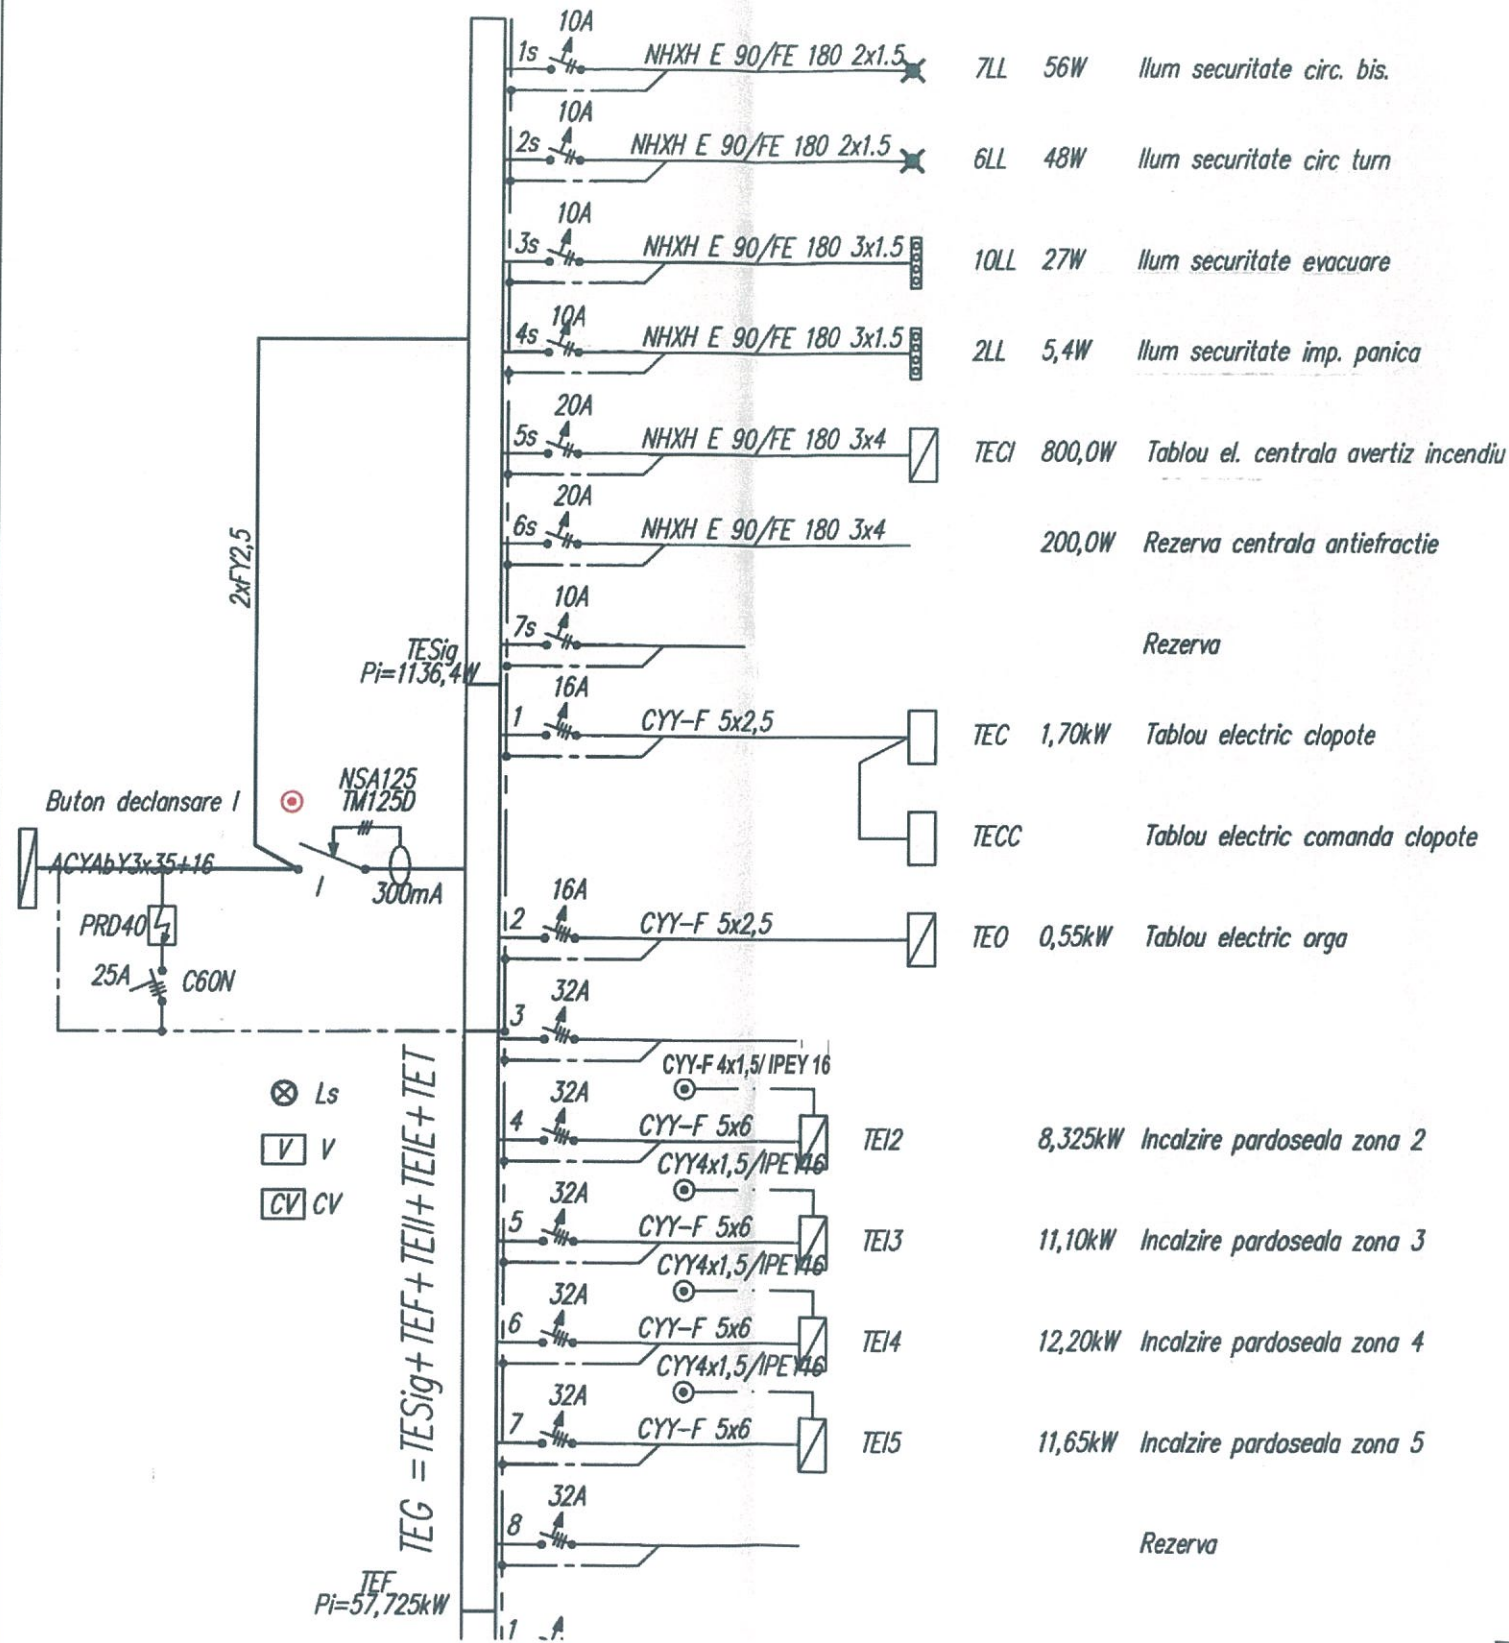



⊗ Ls
 V V
 CV CV

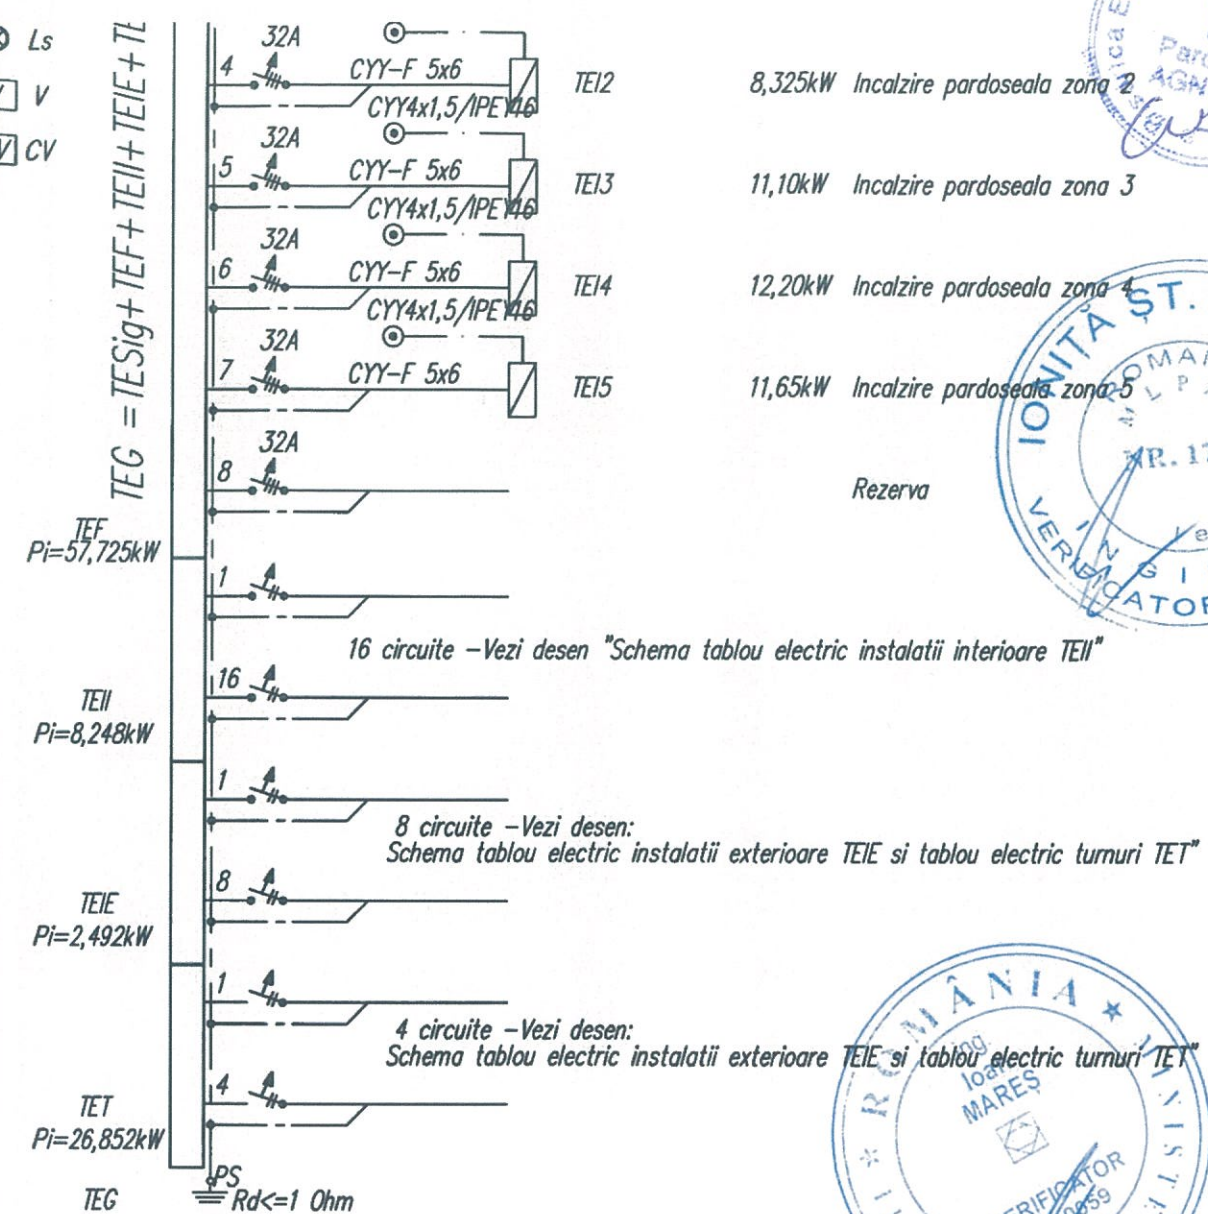

Nota:
 Tabloul Electric General (TEG) include urmatoarele tablouri:
 TESig - Tablou electric circuite securitate
 TEF - Tablou electric forta
 TEII - Tablou electric instalatii interioare
 TEIE - Tablou electric iluminat exterior
 TET - Tablou electric turnuri




Legenda:
 ✕ Corp de iluminat de siguranta
 ✕ Corp de iluminat cu incandescenta
 ✕ Corp de iluminat cu fluorescenta
 K Priza monofaz. cu contact de protectie
 Tablou electric
 ⊗ Corp de iluminat tip plafoniera

8,325kW Incalzire pardoseala zona 2
 11,10kW Incalzire pardoseala zona 3
 12,20kW Incalzire pardoseala zona 4
 11,65kW Incalzire pardoseala zona 5
 Rezerva

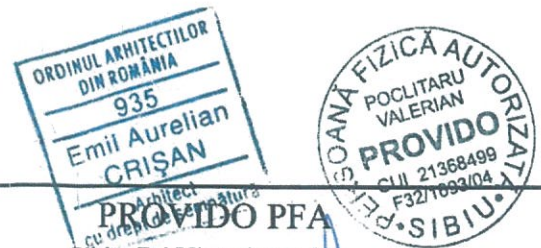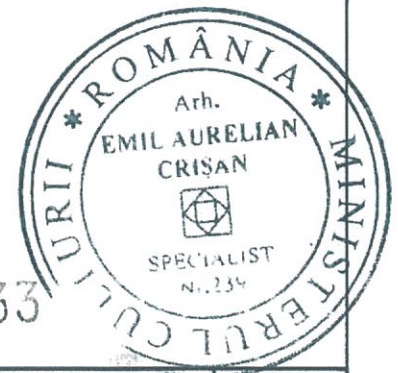

001033

Beneficiar: BISERICA EVANGHELICA C.A. AGNITA			Pr nr 18/2016
SEF PROIECT	arh.E.CRISAN	Scara	Denumire proiect: Restaurarea ansamblului Bisericii Evanghelice C.A. Agnita
PROIECTAT	Ing V. POCLITARU	Data	Denumire planşa: Schema tablou electric general TEG
DESEANAT	Ing V. POCLITARU	2018, Mar	Plan nr -E011

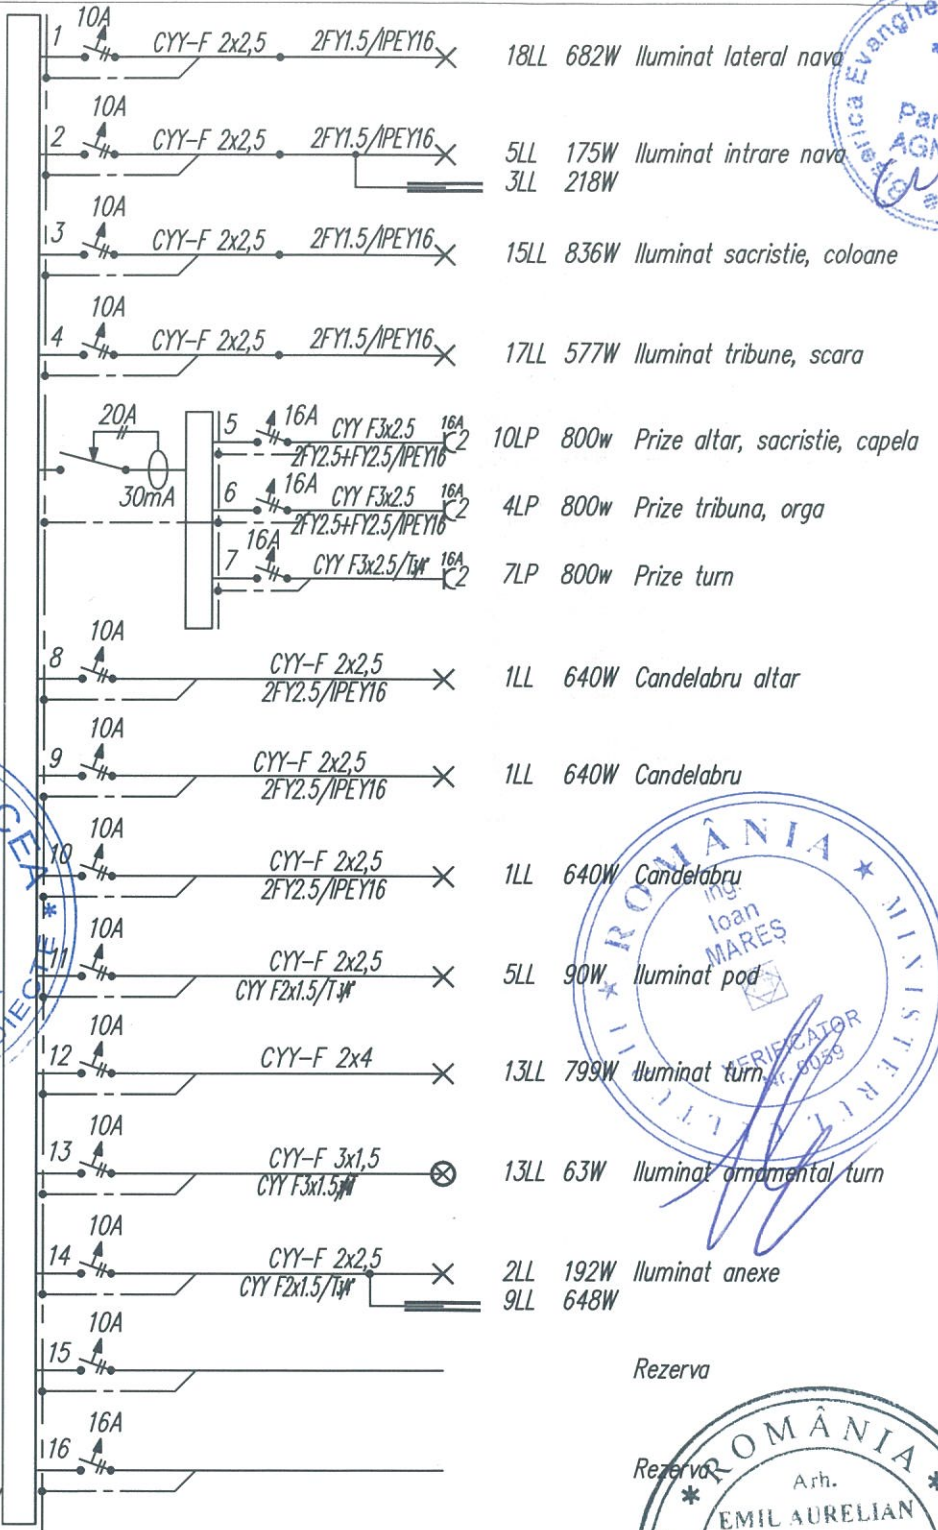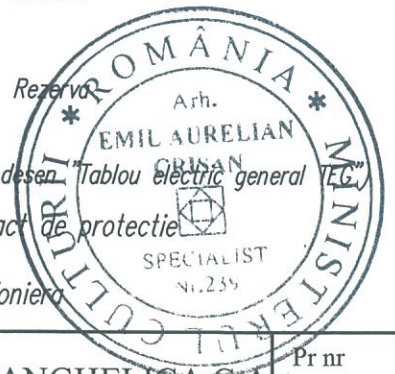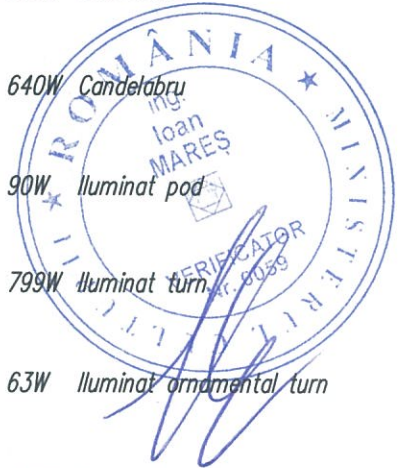

TEII
Pi=8,248kW


Nota: Echipamentele TEII sunt montate in tabloul electric general (vezi desen Tabloul electric general TEII)

- Legenda:
- Corp de iluminat de siguranță
- Corp de iluminat cu incandescență
- Corp de iluminat cu fluorescență
- Priza monofaz. cu contact de protecție
- Tabloul electric
- Corp de iluminat tip plafoniera



ORDINUL ARHITECTILOR
DIN ROMANIA
935
Emil Aurelian
CRISAN
Arhitect
cu drept de semnatura

PROVIDOR P.F. PROVIDOR			Beneficiar: BISERICA EVANGHELICA C.A. AGNITA		Pr nr 18/2016
Sibiu, Bd Victoriei nr. 201 21368499 Tel/Fax 0269/214286, Tel 0365/416398					
	NUME	Semnatura	Scara	Denumire proiect: Restaurarea ansamblului Bisericii Evanghelice C.A. Agnita	Faza PT
SEF PROIECT	arh E.CRISAN			Denumire plansa: Schema tabloul electric iluminat interior TEII	Plan nr -E012
PROIECTAT	Ing V. POCLITARU		Data		
DESEANAT	Ing V. POCLITARU		2018, Mar		

001034

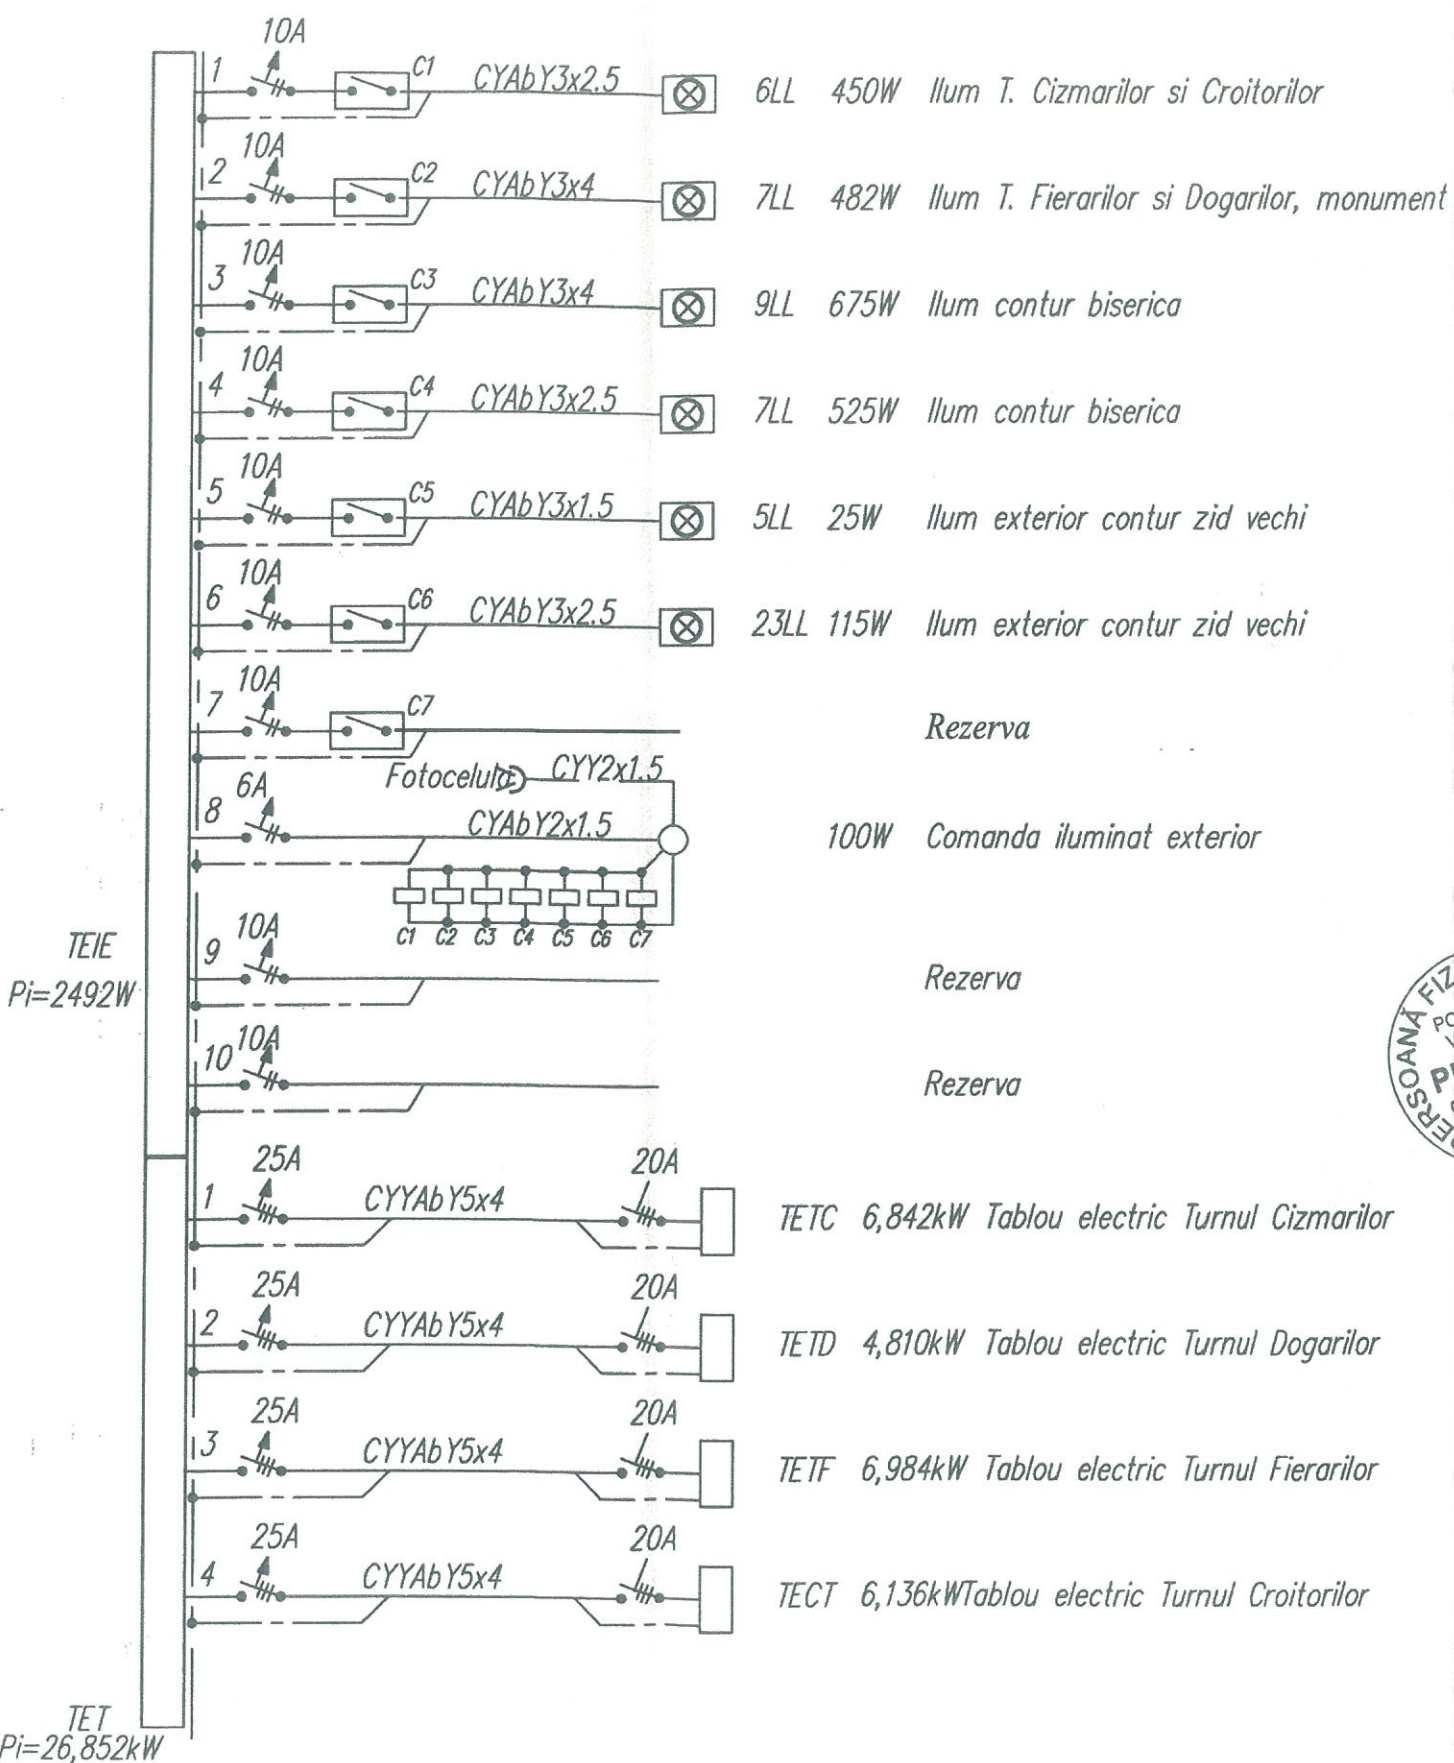


Detaliu TEIE, circ. 8 - Comanda iluminat exterior

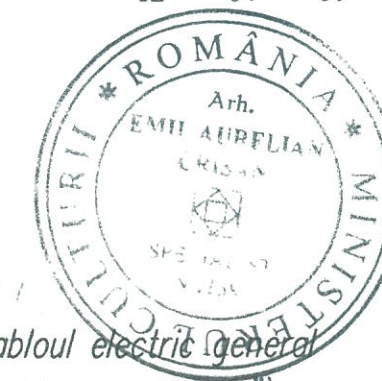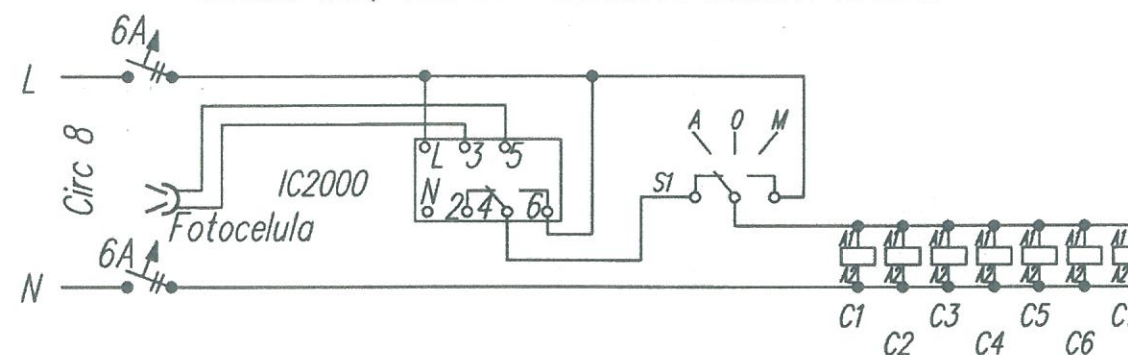

Nota: Echipamentele TEIE si TET sunt montate in tabloul electric general (vezi desen "Echipe tablou electric general TEG")

Legenda:
 Corp de iluminat de siguranta
 Corp de iluminat cu incandescenta
 Corp de iluminat cu fluorescenta
 Priza monofaz. cu contact de protectie
 Tablou electric
 Corp de iluminat tip plafoniera


PROVIDO PFA Sibiu, Bd Victoriei nr 35 Tel/Fax 0269/214286, Tel 0766/416498		Beneficiar: BISERICA EVANGHELICA C.A. AGNITA		Pr nr 18/2016
SEF PROIECT	arh E.CRISAN	Scara	Denumire proiect: Restaurarea ansamblului Bisericii Evanghelice C.A. Agnita	Faza PT
PROIECTAT	Ing V. POCLITARU	Data	Denumire plansa: Schema tablou electric instalatii exterioare TEIE si tablou electric turnuri TET	Plan nr -E013
DESENAT	Ing V. POCLITARU	2018, Mar		

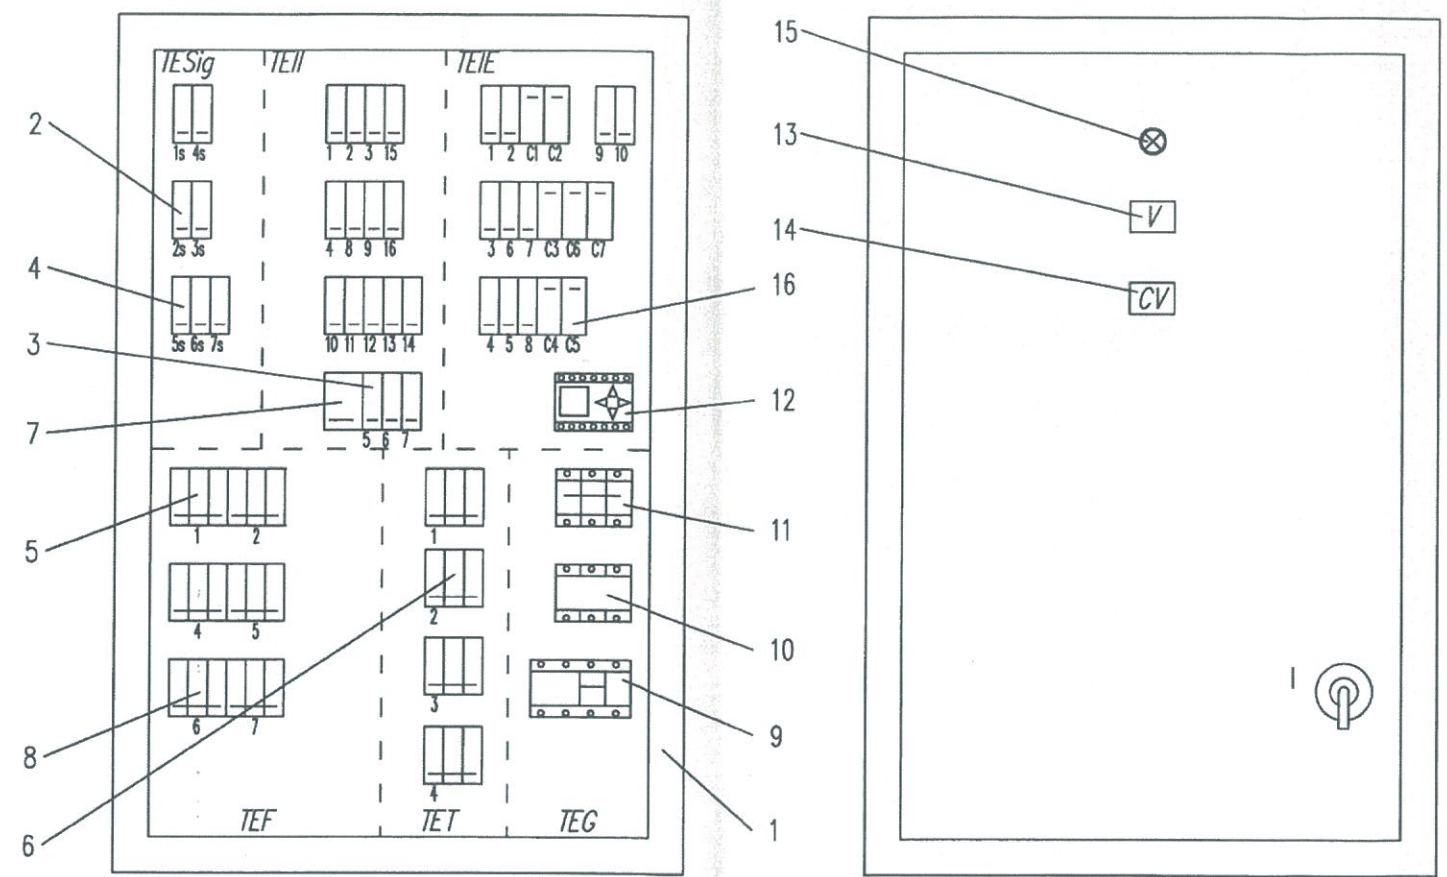

Echipe interior tablou

Echipe usa tablou



16	Contactator	Ucda=230Vca 16A, 2ND	CT Cod 15957	Merlin Gerin	7	C1...C7
15	Lampa semnalizare	Un= 230Vca		Merlin Gerin	1	Ls
14	Comutator voltmetric	Un=415V	CMV 4 Cod 15.125	Merlin Gerin	1	CV
13	Voltmetru (montaj incastat)	Un=500V 0...500V	VLT Cod 16.005	Merlin Gerin	1	V
12	Programator orar Cartus de memorie	ITM	Cod 15.270 Cod 15280	Merlin Gerin	1	
11	Intreruptor automat tripolar	400-415V, 50Hz Curba C 25A	NSA 160 3P Cod 28.231	Merlin Gerin	1	
10	Descarcator debrosabil tip 2	Uc=440V Up=1,8kV	PRD40 Cod 16.568	Merlin Gerin	1	
9	Intreruptor automat cu modul Vigi 300mA, declansator termomagnetic	380-415V, 50Hz TM 125D	NSA 160 3P Cod 28.231	Merlin Gerin	1	!; Cu maneta rotativa prelungita
8	Intreruptor automat tripolar	400V, 32A Curba B	C60a Cod 25.246	Merlin Gerin	5	TEF circ 3...7
7	Intreruptor automat protectie diferentia	230V, 20A Curba C	DPNa-Vigi Cod 19.126	Merlin Gerin	1	TEII
6	Intreruptor automat tripolar	400V, 25A Curba B	C60a Cod 25.245	Merlin Gerin	4	TEI Circ 1, 2, 3, 4
5	Intreruptor automat tripolar	400V, 16A Curba B	C60a Cod 25.243	Merlin Gerin	2	TEF cir 1, 2
4	Intreruptor automat monopolar	230V, 20A Curba B	DPNa Cod 19.123	Merlin Gerin	2	TESig circ 5s, 6s
3	Intreruptor automat monopolar	230V, 16A Curba B	DPNa Cod 19.121	Merlin Gerin	6	TEII 5,6,7,16 TEIE 10
2	Intreruptor automat monopolar	230V, 10A Curba B	DPNa Cod 19.121	Merlin Gerin	26	
1	Cofret metalic monobloc	1200x800x300	CRN-128/300	Schneider Electric	1	IP55 Inchidere cu cheie

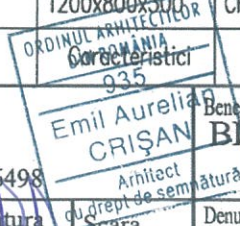

Legenda:

- Corp de iluminat de siguranta
- Corp de iluminat cu incandescenta
- Corp de iluminat cu fluorescenta
- Priza monofaz. cu contact de protectie
- Tablou electric
- Corp de iluminat tip plafoniera

Denumire		Tip-Cod	Furnizor	Buc	Observatii
<p>PROVIDO PFA Sibiu, Bd Victoriei nr 35 Tel/Fax 0269/214286, Tel 0756/416498</p>					
Beneficiar:		Biserica Evanghelică C.A. Agnita			
Pr nr		18/2016			
SEF PROIECT	arh E.CRISAN	Semnatura	Denumire proiect: Restaurarea ansamblului Bisericii Evanghelice C.A. Agnita		
PROIECTAT	Ing V. POCLITARU	Data	Denumire plansa: Echipe tablou electric general TEG		
DESENAT	Ing V. POCLITARU	2018, Mar	Faza PT Plan nr -E014		

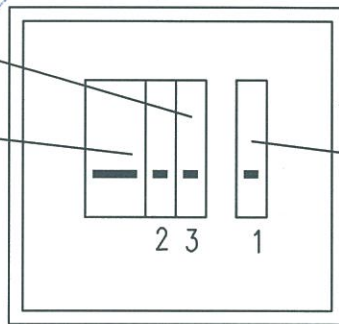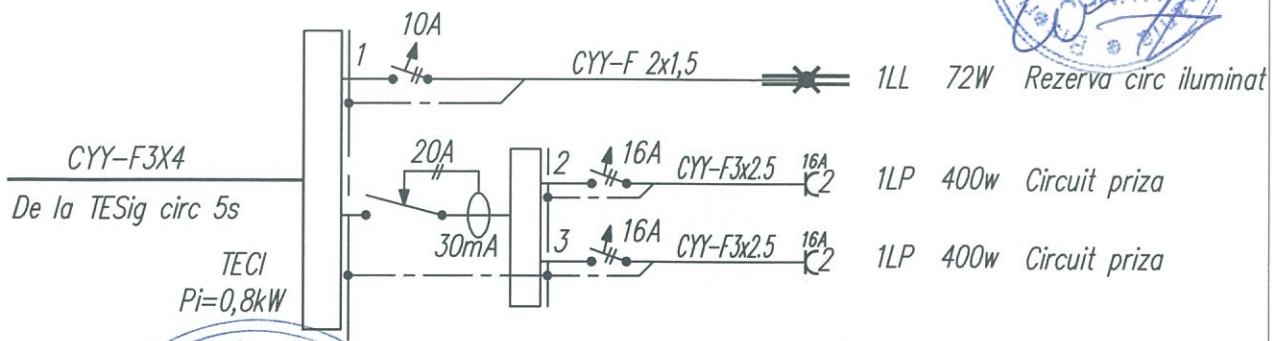

Legenda:



Corp de iluminat de siguranta

Corp de iluminat cu incandescenta


Corp de iluminat cu fluorescanta



Priza monofaz. cu contact de protectie

Tablou electric

Corp de iluminat tip plafoniera

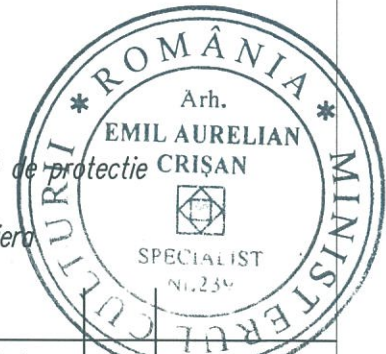

Poz	Denumire	Caracteristici	Tip-Cod	Furnizor	Observatii
4	Interruptor automat monopolar	230V, 10A Curba B	DPNa Cod 19.121	Merlin Gerin	1 Circ 1
3	Interruptor automat monopolar	230V, 16A Curba B	DPNa Cod 19.123	Merlin Gerin	2 Circ 2, 3
2	Interruptor automat cu protectie diferentiala	230V, 20A 30mA, curba C	DPNa-Vigi cod 19.626	Merlin Gerin	1
1	Cofret modular incastrat	222x208x93 1 rand	Mini Pragma cod 13.358	Merlin Gerin	1 Usa transparenta

PROVIDO PFA Sibiu, Bd Victoriei nr. 35 Tel/Fax 0269/214286, Tel. 0269/214498			Beneficiar: BISERICA EVANGHELICA C.A. AGNITA		
NUME	Semnatura	Scara	Denumire proiect:	Pr nr	
SEF PROIECT	arh E.CRISAN		Restaurarea ansamblului Bisericii Evanghelice C.A. Agnita	18/2016	
PROIECTAT	Ing V. POCLITARU	Data	Denumire plansa:	Plan nr	
DESENAT	Ing V. POCLITARU	2018, Mar	Schema si tablou electric centrala avertizare incendiu TECI	-E015	

001037