


La rețeaua exterioară de canalizare menajeră. De la instalații interioare WCØ110.

0,00	0,00	Cota terenului	
-1,90	-1,60	Cota radierului	
1,90	1,60	Adâncimea căminului	m
17		Distanța	m
15,50		Distanțe cumulate	m
110		Diametrul conductei	mm
0,02		Panta conductei	mm/m

Profil în lung prin canalizarea menajeră.  
CVm1-CBrm1.

**Notă:**

-Pentru legendă și notă vezi plan de situație rețele exterioare apă-canalizare.

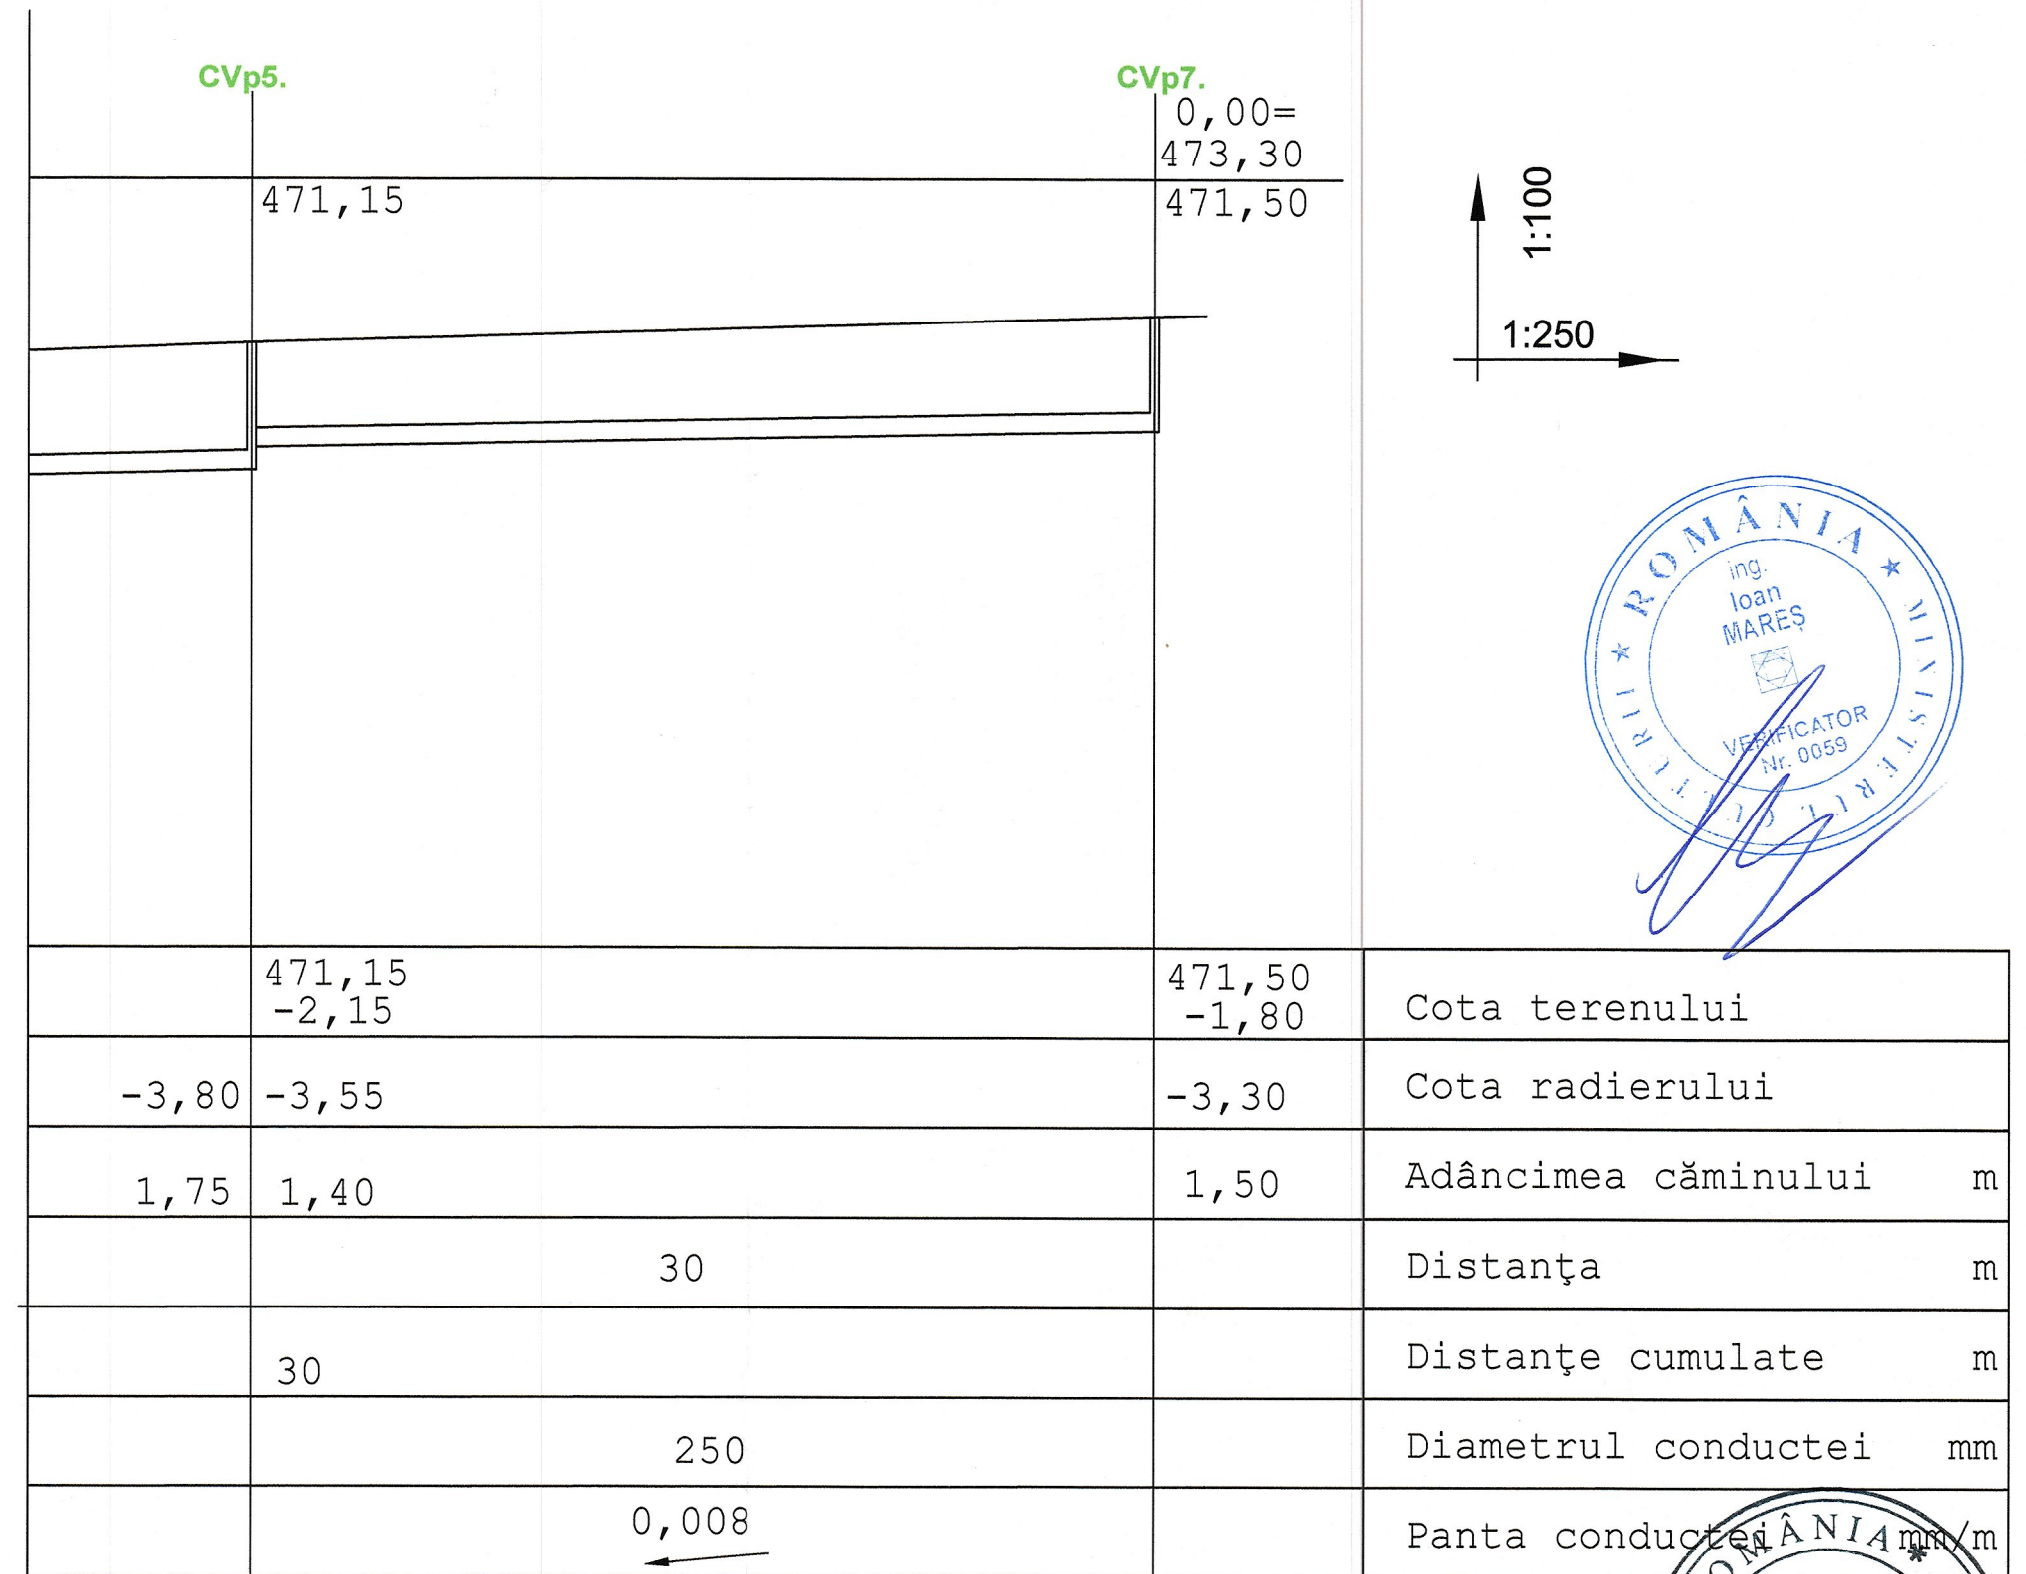

471,15	471,15	471,50	471,50	Cota terenului
-3,80	-3,55	-3,30	-3,30	Cota radierului
1,75	1,40	1,50	1,50	Adâncimea căminului
			30	Distanța
			30	Distanțe cumulate
			250	Diametrul conductei
			0,008	Panta conductei

Profil în lung prin canalizarea pluvială.  
CVp5-CVp7.

VERIFICATOR	NUME	SEMN.	CERINTA	REFERAT NR./DATA	
	S.C. PRO DON CONSULT S.R.L.				
	CUI RO 11980902; J 32/319/1999				
	tel.0269/250162				
SEF PROIECT	Arh.E.Crișan		SCARA:		
PROIECTAT	Ing. M.Vulcu		/.		
DESENAT	Ing. M.Vulcu		2018		
Proiect:				Restaurarea Ansamblului Bisericii Evanghelice Fortificate Agnita.	Pr. nr. 014/18
Beneficiar:				Parohia Evanghelică C.A Agnita.	Faza: PTh
Profil în lung prin canalizarea pluvială și menajeră.					Pl. nr. 3/4
					S3

