



MINISTERUL MEDIULUI

CONFORM CU
ORIGINALUL



Agencia Națională pentru Protecția Mediului
Agencia pentru Protecția Mediului Brașov

Nr. 11012/18.07.2018

Clasarea notificării

Ca urmare a solicitării depuse de **BISERICA EVANGHELICA C.A. CODLEA**, cu sediul în județul Brașov, mun. Codlea, str. Lunga, nr. 110, pentru proiectul „**Lucrări de reparare, conservare, restaurare și introducerea în circuitul turistic al ansamblului Bisericii Evanghelice Fortificate Codlea**”, propus a fi realizat în jud. Brașov, mun. Codlea, str. Lunga, nr. 113, (pentru care s-a eliberat certificatul de urbanism nr. 113/26.04.2018, emis de Primăria Municipiului Codlea), înregistrată la APM Brașov cu nr. 11012 din data de 10.07.2018 (cerere înregistrată electronic cu nr. 504/05.07.2018);

- în urma analizei documentației depuse, a localizării amplasamentului în planul de urbanism și în raport cu poziția față de arii protejate, zone-tampon, monumente ale naturii sau arheologice, zone cu restricții de construit;

- având în vedere ca:

- proiectul propus **nu intra** sub incidența HG nr. 445/2009 privind evaluarea impactului anumitor proiecte publice și private asupra mediului;
 - proiectul propus **nu intra** sub incidența art. 28 din OUG nr. 57/2007 privind regimul ariilor naturale protejate, conservarea habitatelor naturale, a florei și faunei sălbatice, cu modificările și completările ulterioare,
- autoritatea competentă pentru protecția mediului Brașov decide:

Clasarea notificării, deoarece proiectul propus nu se supune procedurilor de evaluare a impactului asupra mediului și de evaluare adecvată.

DIRECTOR EXECUTIV

Ciprian BANCILA



**SEF SERVICIU A.A.A.,
Daniela BIRAU**

**INTOCMIT:
consilier Marius TESU**



AGENȚIA PENTRU PROTECȚIA MEDIULUI Brașov

Str. Politehnicii, nr.3, Brașov, Cod 500019

E-mail: office@apmbv.anpm.ro; Tel/Fax. 0268.419013, 0268.417292

000353

CONFORM CU
ORIGINALUL



 **SDEE**
Transilvania Sud

Societatea de Distribuție a Energiei Electrice Transilvania Sud S.A.
Sucursala de Distribuție a Energiei Electrice Brașov
Str. Pictor Luchian Nr. 25, 500193, Brașov, Jud. Brașov
Tel: +40 268 305 999 C.I.F. SDEE TS/C.U.I. Suc.: RO14493260 / 14526006
Fax: +40 268 475 541 R.C. SDEE TS/Suc.: JOB/238/2002 / JOB/328/2002
www.distributie-energie.ro Capital Social: 423.967.400 lei
Cod operator date cu caracter personal: 21641

Birou Acces la rețea

C Ă T R E,

BISERICA EVANGHELICA CODLEA
judet BRASOV, localitate CODLEA
strada LUNGA nr. 110 cod postal 505100

Referitor la cererea de aviz de amplasament,
înregistrată cu nr. **70101827146 / 16.05.2018**, pentru
obiectivul **REPARARE, CONSERVARE, RESTAURARE SI INTRODUCERE**
IN CIRCUITUL TURISTIC AL ANSAMBLULUI BISERICII EVANGHELICE
FORTIFICATE CODLEA

amplasat în **Judet BRASOV, loc. CODLEA, strada LUNGA, nr. 113 CF 106995**

În urma analizei documentației, pentru construcția obiectivului menționat, se emite:

AVIZ DE AMPLASAMENT FAVORABIL Nr. 70101827146 / 29.05.2018
pentru faza DTAC

Utilizarea amplasamentului propus, pentru obiectivul d-voastră, se va face respectându-se condițiile impuse de legislația în vigoare :

- Eventualele protejari, refaceri sau devieri ale instalațiilor din gestiunea OD-SDEE Brasov (trasate pe plan), afectate de lucrarea dv. se vor face printr-o firma atestată ANRE în baza unui contract de reglementare rețele electrice, ce se va încheia la S.Urmărire Investiții, Reparații a SDEE Brasov.
- Orice activitate sub sau în apropierea instalațiilor electrice se va desfășura cu respectarea IPSM-IEE 001/2012
- Instrucțiuni proprii de securitate și sănătate în munca pentru instalațiile electrice aflate în exploatare. În caz contrar, beneficiarul (sau executantul, după caz) va suporta consecințele pentru orice deteriorare a instalațiilor precum și răspunderea în cazul accidentelor de natură electrică.

- Traseele rețelelor electrice din planșa anexată sunt figurate informativ
- Avizul de amplasament nu constituie aviz tehnic de racordare. Pentru alimentarea cu energie electrică a obiectivului, mărirea puterii instalate și maxim simultan absorbite sau reglementarea instalațiilor electrice afectate de lucrările propuse, consumatorul va solicita la SDEE Brasov aviz tehnic de racordare.
- În cazul identificării în teren a unor instalații electrice netrasate pe planul de situație, se vor anunța reprezentanții SDEE Brasov-COR MT și JT.
- Avizul de amplasament este valabil numai pentru amplasamentul pentru care a fost emis; realizarea construcției pe un alt amplasament nu poate fi făcută decât după obținerea unui aviz pentru noul amplasament.
- Prezentul aviz este valabil pe perioada valabilității certificatului de urbanism și își pierde valabilitatea în cazul nerespectării planului de amplasament al obiectivului.

S-a eliberat prezentul aviz în conformitate cu certificatul de urbanism nr. 119 din 26.04.2018
Tariful de emisie a avizului de amplasament, în valoare de 113.05 RON s-a achitat cu chitanța nr. / 4164
05.06.18

Director
Ing. Dan Petreanu

Birou Acces la rețea
Ing. Vasile Octavian

Întocmit
Ing. Tamas Annamaria

CONFORM CU
ORIGINALUL



MINISTERUL CULTURII ȘI
IDENTITĂȚII NAȚIONALE

DIRECȚIA JUDEȚEANĂ PENTRU
CULTURĂ

Nr. 416/2308 din 18.07.2018
ROMÂNIA
1916-2018 1 SĂRBĂTORIM ÎMPREUNA



DIRECȚIA PATRIMONIULUI CULTURAL
Bd. Unirii nr. 22, Sector 3, București, tel.: +4 021 222 4421, fax: +4 021 223 3157

Către,
Biserica Evanghelică CA Codlea,
505100, str. Lungă, nr.110, mun. Codlea, jud. Brașov
Spre știință:
Direcția Județeană pentru Cultură BRAȘOV

CABINET MINISTRU
Nr. 6242
Data 08.08.2018

APROB,

GEORGE IVĂȘCU
MINISTRUL CULTURII ȘI IDENTITĂȚII NAȚIONALE

AVIZ Nr. 362 / M / 2018

privind **Lucrări de reparare, conservare, restaurare și introducerea în circuitul turistic al Ansamblului Bisericii Evanghelice Fortificate Codlea, mun. Brașov**

- OBIECTIVUL:** Parte a ansamblului urban *Ansamblul bisericii evanghelice fortificate*, cod LMI 2015 BV-II-s-A-11643
- ADRESA:** str. Lungă nr.113, mun. Codlea, jud. Brașov
- PROIECT:** Lucrări de reparare, conservare, restaurare și introducerea în circuitul turistic al Ansamblului Bisericii Evanghelice Fortificate Codlea
- FAZA:** D.T.A.C./P.T.
- PROIECTANT:** S.C. LINEA SRL, șef proiect arh. Emil Crișan – specialist atestat MCIN, proiectant arhitectură arh. Johannes Bertleff, structură de rezistență: ing. Ferenczi Samuel – specialist atestat MCIN; Expertiza tehnică: ing. Bodor Csaba – specialist atestat MCIN; studiu istoric ist. artă Dana Jenei
- BENEFICIAR:** Biserica Evanghelică C.A. Codlea

Documentația transmisă cu adresa Direcției Județene pentru Cultură Brașov nr. 416/ 13.07.2018, înregistrată la Ministerul Culturii și Identității Naționale – Direcția Patrimoniul Cultural cu nr. 4534/ 16.07.2018, cuprinde *piese scrise*: certificat de urbanism nr. 119/ 26.04.2018, extras de carte funciară, raport teoretic de diagnostic arheologic, raport de expertiză tehnică, studiu istoric, expertiză biologică, documentar fotografic, memoriu tehnic de arhitectură, memoriu tehnic de rezistență, caiete de sarcini, program de control, instalații electrice – memoriu tehnic, instalații sanitare – memoriu tehnic, instalații termice – memoriu tehnic și *piese desenate*: proiect arhitectură – 68 planșe, proiect de rezistență – 17 planșe, proiect instalații electrice – 1 planșă, proiect instalații sanitare – 1 planșă, instalații termice – 2 planșe.

Un exemplar din documentație se păstrează în arhiva MCIN – DPC.

Documentația identifică etapele istorice, evidențiază aspecte legate de starea tehnică pe elemente componente ale ansamblului, analizează degradările și cauzele acestora și propune lucrări de restaurare și consolidare pentru asigurarea integrității și stabilității construcțiilor prin înlăturarea factorilor care pun în pericol starea ansamblului, în scopul valorificării acestuia prin introducerea în circuitul turistic. Lucrările de intervenție, cu respectarea principiilor restaurării și conservării monumentelor istorice, sunt structurate pe trei obiecte: 1) biserica și turnul clopotniță: combaterea umidității din zidăria – realizarea unui sistem de drenaj și a unui trotuar de gardă în jurul bisericii, colectarea și îndepărtarea de biserică a apelor pluviale; intervenții structurale la fundații, zidărie, bolți – reparația fisurilor prin împănare/ injectare cu mortar de var, inserția unor tiranți sau retensionarea celor vechi; reparația învelitorii – înlocuirea țiglelor fisurate, refacerea zonelor de la baza acoperișului în care se constată infiltrații, repararea / înlocuirea elementelor din lemn ale șarpantei afectate de umiditate sau de atac biologic; intervenții asupra elementelor interioare din lemn – repararea treptelor, stranelor de la nivelul galeriilor; intervenții pe suprafețele de arhitectură – refacerea tencuielilor exterioare și interioare cu mortar de var, iar în zonele cu pictură medievală conservată, se vor stabili metode de intervenție cu asistența unui restaurator de pictură, repararea pardoselii din lemn degradate și înlocuirea pardoselii din plăci ceramice din windfang cu pardoseală din piatră; tâmplăriile ușilor și ferestrelor se vor repara și conserva; 2) zid de incintă cu anexe: construirea unui grup sanitar pe latura de sud a anexelor, amenajarea unui spațiu pentru evenimente pe latura de nord a incintei, nu se propun intervenții de consolidare structurală la ziduri, turn și anexe ci doar lucrări de reparații / înlocuiri ale elementelor degradate, refacerea tencuielilor, reparații ale tâmplăriei; 3) incintă – sistematizare: îndepărtarea vegetației parazitare din incintă, sistematizare verticală și amenajarea incintei.

000356

**CONFORM CU
ORIGINALUL**



Se propun și următoarele lucrări de instalații : înlocuirea sistemului de încălzire cu unul nou care va deservi camerele capelei și sălii de expoziții, modernizarea și reabilitarea sistemului de iluminat, se va realiza un sistem de protecție împotriva trăsnetului și iluminat arhitectural pentru biserică și turn; realizarea unui sistem de instalații sanitare pentru racordarea grupului sanitar.

Prin „Raportul de diagnostic arheologic” anexat documentației, întocmit de către arheolog specialist Florin Moțel din cadrul Muzeului Județean de Istorie Brașov, se precizează necesitatea asigurării supravegherii arheologice pe parcursul executării lucrărilor preconizate în proiect.

Documentația a fost analizată în ședința Secțiunii Tehnice de Arhitectură și Inginerie a Comisiei Naționale a Monumentelor Istorice din 18.07.2018 și în baza prevederilor Legii 422/2001 privind protejarea monumentelor istorice, republicată, cu completările și modificările ulterioare și a OG 43/ 2000 privind protecția patrimoniului arheologic, se acordă:

AVIZ FAVORABIL

pentru documentația prezentată, cu recomandarea ca învelitoarea turnului să fie realizată din tablă de zinc prepatinată

Pentru toate intervențiile asupra solului, se va asigura supravegherea arheologică de specialitate pe parcursul execuției lucrărilor de săpătură.

Director DPC
Ștefan, Emilian GAMUREAC

4534/ 25.07.2018

Întocmit,
arh. Mădălină Sonea, consilier DPC

000357



DISTRIGAZ SUD
REȚELE
ENGIE

Direcția Operațională
Departament Menținerea Specializată
B-dul. Marășești, nr. 4-6
Sect. 4, București
Cod postal: 040254
Contact online: www.distrigazsud-retele.ro
Interlocutor: Beres Tibor
Nr. 312703049/ 24.05.2018

FOOF PETER pentru
PAROHIA EVANGHELICA C.A. CODLEA

Str. Lunga, nr. 110
Jud. Brasov, Municipiul Codlea

Referitor la documentația dvs. înregistrată cu nr. **312703049**, din **16.05.2018**, prin care solicitați emiterea avizului de amplasament pentru autorizare **lucrări de reparații, conservare și introducerea în circuitul turistic a ansamblului bisericii evanghelice fortificate, în str. Lunga, nr. 113 jud. Brasov, municipiul Codlea**, va restituim planul de situație scara 1:500, proiect nr.103/2018, elaborat de JB ARHITECTURA SRL, completat cu datele solicitate și va transmitem următoarele:

Pe planul de situație, s-au trasat orientativ componentele sistemului de distribuție gaze naturale aflate în exploatarea societății noastre. Traseul exact al conductelor și bransamentelor, va fi identificat în teren după capacele tip GN montate pe axul acestora (în cazul conductelor de oțel), sau după marcajele amplasate pe repere fixe (pentru conductele din polietilena).

Prin lucrările propuse pot fi afectate postul de reglare – măsurare (PRM) și instalația de utilizare gaze naturale (IUGN), care alimentează imobilul existent; acestea se vor închide înainte începerii lucrărilor și se vor defecta conform Normelor tehnice pentru proiectarea și executia sistemelor de alimentare cu gaze naturale NTPEE – 2008 și a Legii nr. 123/2012, prin grija dvs.

Instalația de utilizare gaze naturale care alimentează imobilul se afla în întreținerea și exploatarea consumatorului.

Atat dvs. cât și constructorul aveți obligația de a proteja instalațiile de utilizare interioare și exterioare gaze naturale, bransamentul și postul de reglare – măsurare existente pe toată durata lucrărilor.

În urma analizării documentației depuse se emite:

AVIZ FAVORABIL

Conditionat de respectarea următoarelor măsuri de siguranță

1. Înainte de începerea lucrărilor propuse se va solicita în scris asistența tehnică din partea Distrigaz Sud Rețele SRL, FOL COMPLEX Exterior, Brasov, la telefon 0749692372 d-ul Dumitru Mihai Dascal, pentru sistarea furnizării gazelor naturale și ridicarea aparatului de măsură, postului de reglare (în funcție de situația din teren), pe durata executării lucrărilor.
2. Amenajările interioare și/sau exterioare în cazul în care vor afecta instalația de utilizare a gazelor naturale și postul de reglare măsurare, atât ca traseu cât și ca destinație a receptorilor sau modificarea debitului existent conduc la modificarea proiectului tehnic a instalației de gaze naturale, conform prevederilor din legislația specifică.

Distrigaz Sud Rețele S.R.L.
Sediul social: Bd. Mărășești nr. 4-6, Sect. 4,
București. Cod Postal 040254
Call center: 021 9376

distrigazsud-retele.ro

Nr. Reg. Com. J40/2728/2008
C.U.I. RO 23308833
Capital social: 71.750.240 lei
Operator de date C.P. 15787




**CONFORM CU
ORIGINALUL**



**DISTRIGAZ SUD
REȚELE**
ENGIE

3. In vederea proiectării, validării, executiei și receptiei instalației de utilizare modificate veți contacta un operator economic autorizat de Autoritatea Națională de Reglementare în domeniul Energiei pentru lucrări de gaze. Lista cu operatori economici autorizați o puteți găsi pe site-ul www.anre.ro sau afișată în Birourile informare și relații cu publicul ale societății noastre.
4. La întocmirea documentației și executia lucrării se vor respecta Normele tehnice pentru proiectarea și executia sistemelor de alimentare cu gaze naturale NTPEE – 2008 și prevederile Legii energiei electrice și a gazelor naturale nr. 123/2012.
5. Contravaloarea lucrărilor de modificare va fi suportată de beneficiarul prezentului aviz.
6. În cazul nerespectării condițiilor impuse mai sus, veți suporta consecințele legislației în vigoare, societatea noastră fiind exonerată de orice răspundere în cazul producerii de accidente.
7. Avizul nu este valabil și pentru branșamente (racord la utilități).
8. Prezentul aviz este valabil 12 luni de la data emiterii.
9. Avizul este emis conform prevederilor Ordinului 47/ 2003 al Ministerului Economiei și Comerțului numai pentru amplasamentul obiectivului propus, conform planului anexat și Certificatului de Urbanism nr. 119 din 26.04.2018, eliberat de Primăria Municipiului Codlea.

**Adrian DOBREA
Șef Departament,
DIRECTIA OPERATIONALA**

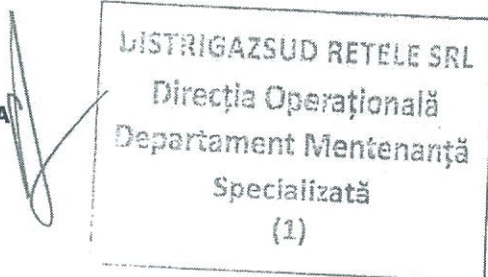

**BERES TIBOR
ASE BEX**

Prezentul aviz este însoțit de următoarele documente: plan de situație sc. 1:500;
Achitat cu chitanță/ordin de plată nr. 41/data 16.05.2018, factura nr. 1904271664

Distrigaz Sud Rețele S.R.L.
Sediul social: Bd. Mărășești nr. 4-b, Sect. 4,
București, Cod Poștal 040254
Call center: 021 9376

distrigazsud-retele.ro

Nr. Reg. Com. J40/2728/2008
C.U.I. RO 23308833
Capital social: 71.750.240 lei
Operator de date C.P. 15787



C3-Restrans

000359



PLAN DE INCADRARE SCARA 1:2000

VERIFICATOR	NUME	SEMNĂTURA	CERINȚĂ	REFERAT	
LINA www.lina-proiect.ro	PROIECTANT GENERAL SC LINEA SRL RO 11942771 J14/122/1999 T (+4)0267 316766 F (+4)0267 315714	JBA	PROIECTANT ARHITECTURĂ JB ARHITECTURA SRL CUI 35619078 J08/280/2016	BENEFICIAR: BISERICA EVANGHELICA C.A. CODLEA, JUD. BRAȘOV	PROIECT NR. 103/2018
SPECIFICAȚIE	NUME	SEMNĂTURA	SCARA:	TITLUL PROIECTULUI:	FAZA:
ȘEF PROIECT	Arh. Emil A. Crișan	<i>[Signature]</i>	1:2000	LUCRARI DE REPARAȚII, CONSERVARE ȘI INTRODUCERE ÎN CIRCULUL TURISTIC AL ANSAMBLULUI BISERICII EVANGHELICE FORTIFICARE DIN CODLEA, JUD BRAȘOV	DTAC/PT
PROIECTAT	Arh. Johannes Bertleff	<i>[Signature]</i>	DATA:	TITLUL PLANȘEI:	PLANȘA NR.
DESENAT	Arh. Ana Potoșchi	<i>[Signature]</i>	05.2018	PLAN DE INCADRARE	A01-01

000360

CONFORM CU
ORIGINALUL



Compania Apa Brașov S.A.
captarea, tratarea, distribuția și epurarea apei

CALL CENTER: 0268 926
www.apabrasov.ro

SERVICIUL TEHNIC-PRODUCTIE-INVESTITII
NR. 2890/06.03.2019

CATRE,
BISERICA EVANGHELICA CODLEA
Str. Lunga, nr.110, mun. CODLEA, jud. BRASOV

Urmare adresei dvs. prin care solicitati informatii privind posibilitatea asigurarii din rețeaua publica de apa a debitului necesar combaterii incendiului pentru imobilul situat pe str. Lunga, nr.113, mun. Codlea, va comunicam urmatoarele:

Imobilul este alimentat cu apa printr-un bransament HDPE De 90 mm, racordat la conducta de distributie apa HDPE De 160 mm existenta pe str. Magurii (conf. plan de situatie anexat). Avand in vedere ca presiunea de serviciu in rețeaua de apa este de aprox. 4,5 atm, bransamentul de apa poate asigura un debit de cca 7,5 l/s, in conditiile de furnizare prevazute in "Regulamentul serviciului de alimentare cu apa si de canalizare prestat de Compania Apa Brasov".

Mentionam ca in zona studiata nu exista hidranti de incendiu racordati la rețeaua publica.

Pentru asigurarea debitului necesar combaterii incendiului din interior si exterior, respectiv 22,1 l/s, se impune redimensionarea bransamentului de apa cu o conducta HDPE min. De 125 mm.

DIRECTOR TEHNIC,
ing. Balan Ilie

SEF SERVICIU
TEHNIC-PRODUCTIE-INVESTITII,
ing. Ganea Dan


Intocmit,
teh. Stoica Marius

Sediul Social: str. Vlad Teodorescu nr.13, 500192
Sediul Relatii Clienți: str. Ciuganu nr.13, 500209
Capital social: 20.424.000 lei
Cod unic de identificare: RO 1096128
Număr înmatriculare la Registrul Comerțului: J08/77/1991



000362

CONFORM CU ORIGINALUL

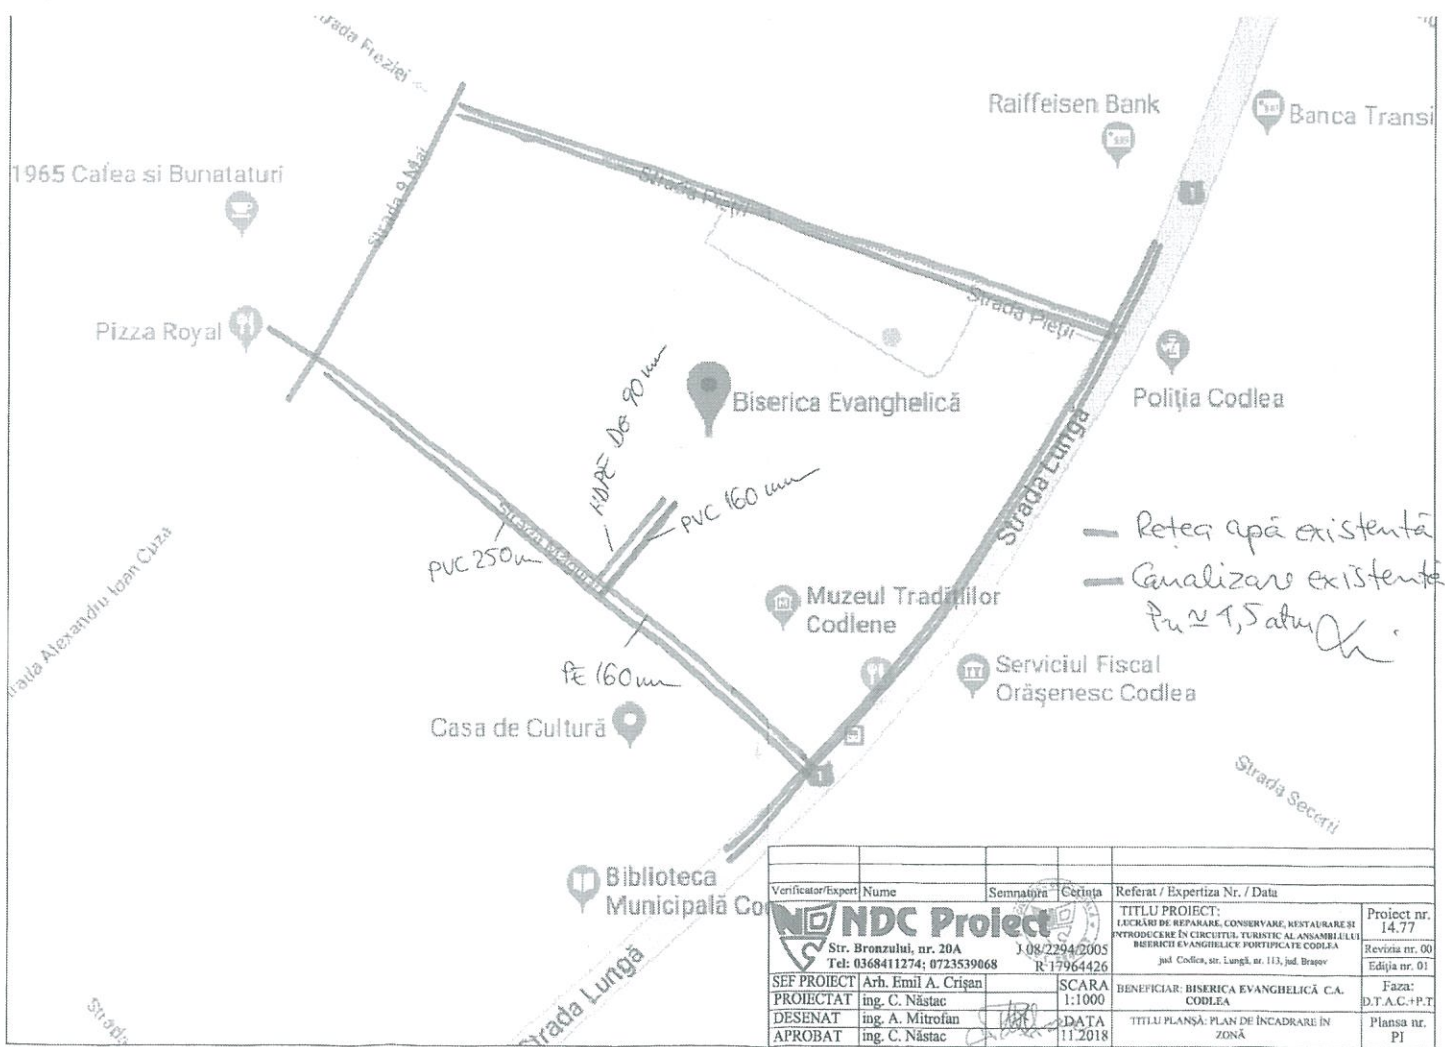

Verificator/Expert	Nume	Semnatura	Ceclinta	Referat / Expertiza Nr. / Data
<p>NDC Proiect Str. Bronzului, nr. 20A Tel: 0368411274; 0723539068</p>				<p>108/2294/2005 R: 17964426</p>
SEF PROIECT	Arh. Emil A. Crișan		SCARA	TITLU PROIECT: LUCRARI DE REPARARE, CONSERVARE, RESTAURARE SI INTRODUCERE ÎN CIRCULUL TURISTIC AL ANSAMBLULUI BISERICII EVANGHELICĂ FORTIFICATIE CODLEA, jud. Codlea, str. Lungă, nr. 113, jud. Brașov
PROIECTAT	ing. C. Năstac		1:1000	BENEFICIAR: BISERICA EVANGHELICĂ C.A. CODLEA
DESEANAT	ing. A. Mitrofan		DATA	TITLU PLANȘĂ: PLAN DE INCADRARE ÎN ZONĂ
APROBAT	ing. C. Năstac		11.2018	
				<p>Proiect nr. 14.77 Revizua nr. 00 Ediția nr. 01 Faza: D.T.A.C.+P.T. Planșa nr. PJ</p>

000363

CONFORM CU ORIGINALUL



LEGENDA

Instalații existente:

- PEHD hidrant suprateran Dn 80, existent
- PN100 hidrant suprateran Dn 100, existent
- conductă publică de alimentare cu apă existentă
- C.A. EX. cămin de apometru existent

Instalații proiectate:

- conductă alimentare hidranți
- PEHD hidrant suprateran Dn 100, cu două racorduri
- conductă alimentare cu apă a grupurilor șar
- cămin de apometru

Verificator/Expert	Nume	Semnatura	Cerșita	Referat / Experiența Nr
NDC Proiect				TITLU PROIECT: LUCRĂRI DE REPARARE, CC INTRODUCERII IN CIRCULU BIERECII EVANGHELIC jud. Codlea, et. I+II
Str. Bronzului, nr. 20A J 08/2294/2005 Tel: 0368411274; 0723539068 R 17964426				
SEF PROIECT	Arh. Emil A. Crișan		SCARA	BENEFICIAR: BISERICA CODLEA
PROIECTAT	ing. C. Năstac		1:500	
DESEMAT	ing. A. Mitrofan		DATA	TITLU PLANȘĂ: PL
APROBAT	ing. C. Năstac		11.2018	

000364

CONFORM CU
ORIGINALUL



MINISTERUL CULTURII ȘI IDENTITĂȚII NAȚIONALE



Direcția Județeană pentru Cultură Brașov
Str. Michael Weiss nr. 22, Brașov 500031 tel. 0268/473.004, fax 0268/472.835
E-mail: directiapatrimoniubrasov@yahoo.com

Nr.803/14.11.2018

Către: **INSPECTORATUL PENTRU SITUAȚII DE URGENȚĂ ȚARA BÂRSEI AL JUD. BRAȘOV**
Brașov, str. Mihai Viteazul nr. 11
dl. locotenent colonel Lucian MARCIU

Spre știință

INSTITUTUL NAȚIONAL AL PATRIMONIULUI
București, Str. Ienăchiță Văcărescu nr. 16
dl. manager Ștefan BÂLICI

În urma prezentării în cadrul ședinței **Comisiei Zonale a Monumentelor Istorice nr.2** din data de 08.11.2018 a situației ansamblului bisericii evanghelice fortificate din Codlea – cod LMI Bv-a-A-11643 în ceea ce privește eliberarea avizului de securitate la incendiu, vă rugăm să luați în considerare următoarele puncte de vedere exprimate de către comisie:

- pentru construcțiile monumente istorice sau de arhitectură, prevederile Normativului de siguranță la foc a construcțiilor au caracter de recomandare, urmând a fi luate măsuri de îmbunătățire a siguranței la foc a construcțiilor posibil de realizat, fără afectarea caracterului monumentului;
- echiparea clădirii monument cu hidranți interiori și instalații de stingere în regim automat cu sprinklere ar fi o intervenție care ar afecta monumentul. În cazul de față există un hidrant exterior care face parte din sistemul de alimentare cu apă al orașului și care a fost amplasat în apropierea bisericii întocmai pentru a deservi construcția.
- în acest context considerăm că extinderea rețelei de hidranți exteriori precum și realizarea unei instalații de detectare, semnalizare și avertizare pot fi considerate măsuri compensatorii pentru faptul că nu pot fi implementate instalația de stingere cu sprinklere și hidranți interiori

Director executiv
Ruxandra Ștefan



Întocmit
arh. Horațiu Vasilescu

000365