


LEGENDA

- corp de iluminat pentru evacuare
- corp de iluminat impotriva panicii
- corp de iluminat tip aplica exterior
- corp de iluminat tip aplica interior
- corp de iluminat tip pendul
- corp de iluminat tip plafoniera
- corp de iluminat tip proiector pt interior 230 V 70 w
- corp de iluminat tip proiector pt exterior 230 V 100 w
- intreruptor simplu, montaj aparent
- intreruptor dublu, montaj aparent
- intreruptor cap-scara, montaj aparent
- priza 230 V 16 A montaj aparent



Str. Emil Racovita nr.81, Brasov Tel: 0268 422 147 Fax: 0368 414 621 e-mail: info@bluel.ro www.bluel.ro	Denumire proiect: LUCRARI DE REPARATII, CONSERVARE SI INTRODUCERE IN CIRCUITUL TURISTIC LA ANSAMBLUL BISERICII EVANGHELICE FORTIFICATE SELISTAT- jud. Brasov	Proiect nr: 332/2018
	Beneficiari: BISERICA EVANGHELICA C.A. SELISTAT	Faza: PT
Proiectat: ing. Teodora MARCEA	Denumire plansa: BISERICA - PLAN COTA +1.50 - PROPUNERE	E-01
Desenat: ing. Teodora MARCEA		
Verificat: ing. Sorinel MIODUN		



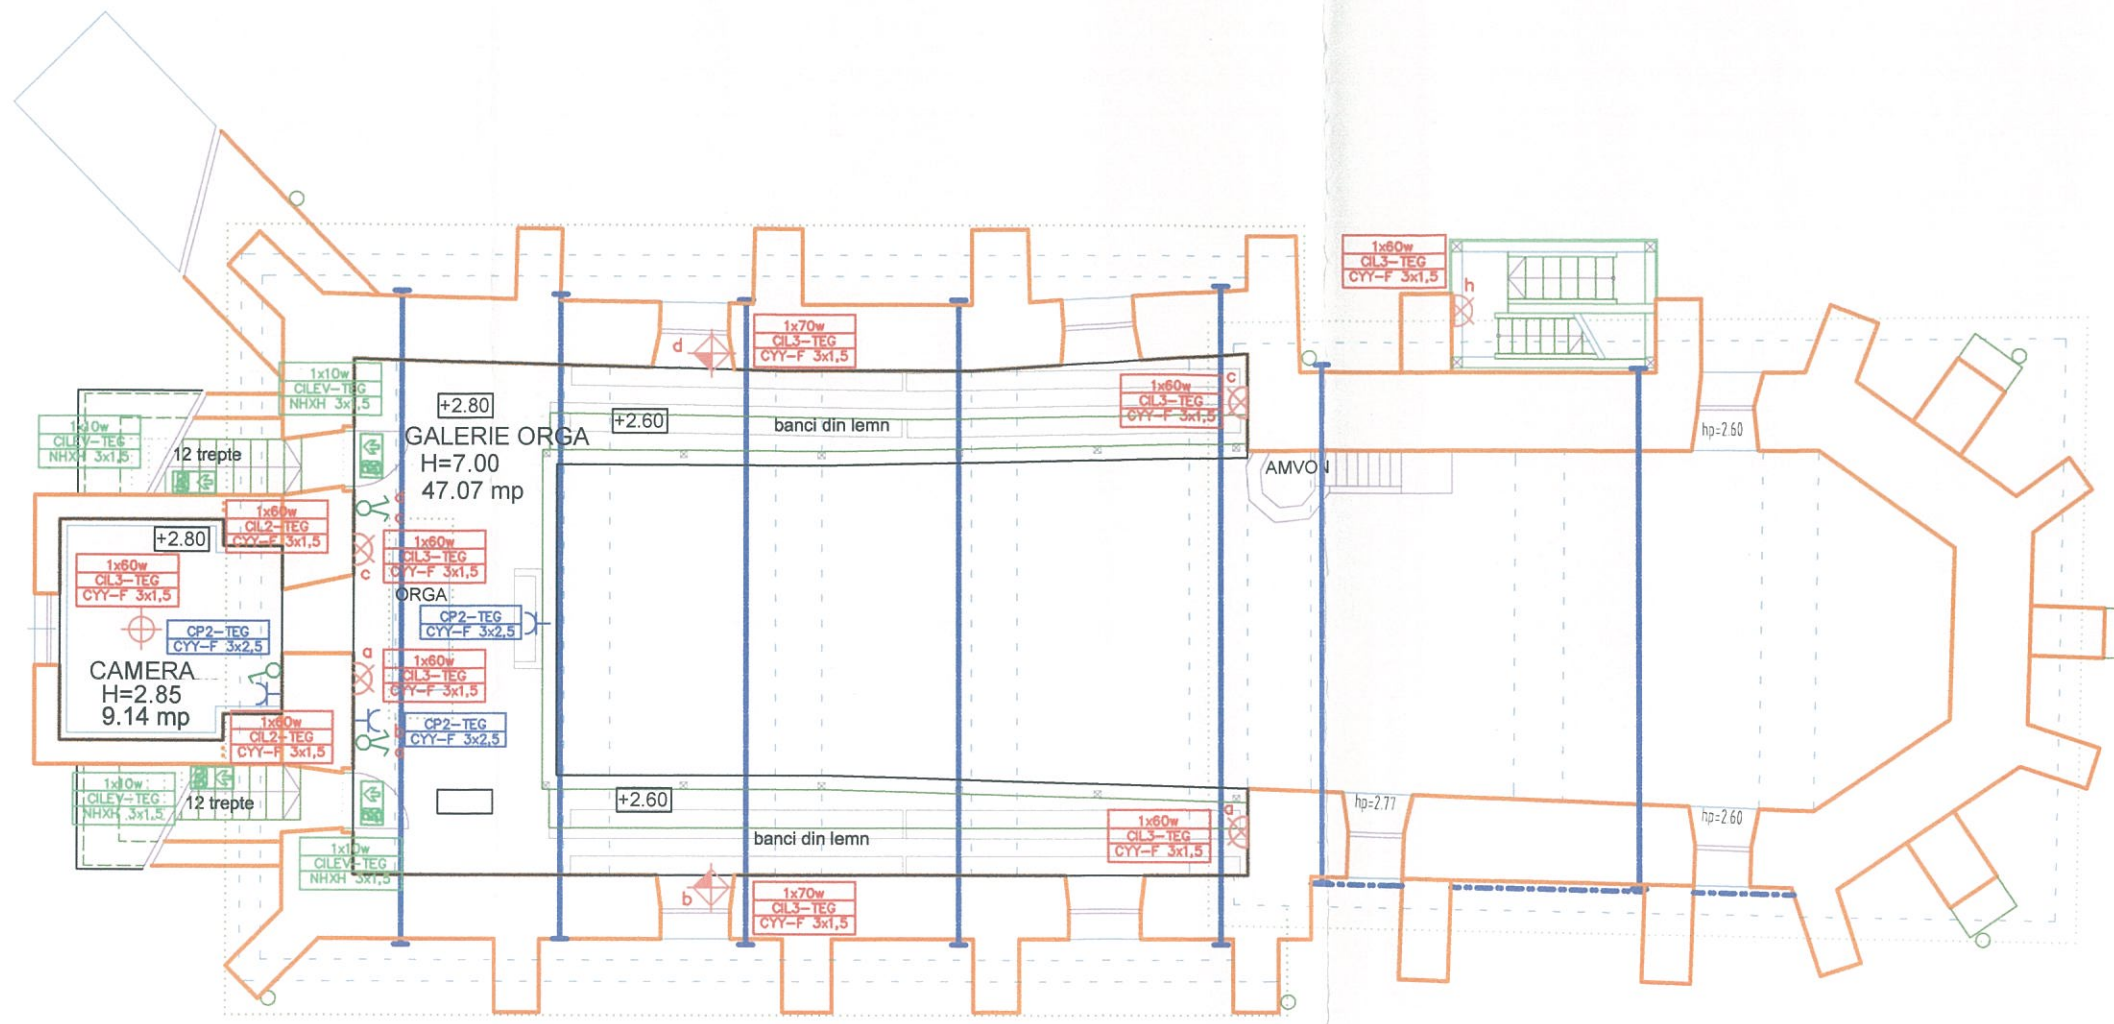


LEGENDA

- |  |  |  |                                       |
|--|--|--|---------------------------------------|
|  | corp de iluminat pentru evacuare                       |  | intreruptor simplu, montaj aparent    |
|  | corp de iluminat impotriva panicii                     |  | intreruptor dublu, montaj aparent     |
|  | corp de iluminat tip aplica exterior                   |  | intreruptor cap-scara, montaj aparent |
|  | corp de iluminat tip aplica interior                   |  | priza 230 V 16 A montaj aparent       |
|  | corp de iluminat tip pendul                            |  |                                       |
|  | corp de iluminat tip plafoniera                        |  |                                       |
|  | corp de iluminat tip proiector pt interior 230 V 70 w  |  |                                       |
|  | corp de iluminat tip proiector pt exterior 230 V 100 w |  |                                       |




Str. Emil Racovita nr.81, Brasov Tel: 0268 422 147 Fax: 0368 414 621 e-mail: info@bluel.ro www.bluel.ro	Denumire proiect: LUCRARI DE REPARATII, CONSERVARE SI INTRODUCERE IN CIRCUITUL TURISTIC LA ANSAMBLUL BISERICII EVANGHELICE FORTIFICATE SELISTAT - jud. Brasov	Proiect nr.: 332/2018
	Beneficiar: BISERICA EVANGHELICA C.A. SELISTAT	Faza: PT
Proiectat: ing. Teodora MAREȘ	Denumire planșă: 796	
Desenat: ing. Teodora MAREȘ	BISERICA - PLAN COTA +4.00 - PROPUNERE	E-02
Verificat: ing. Sorinel MICU		



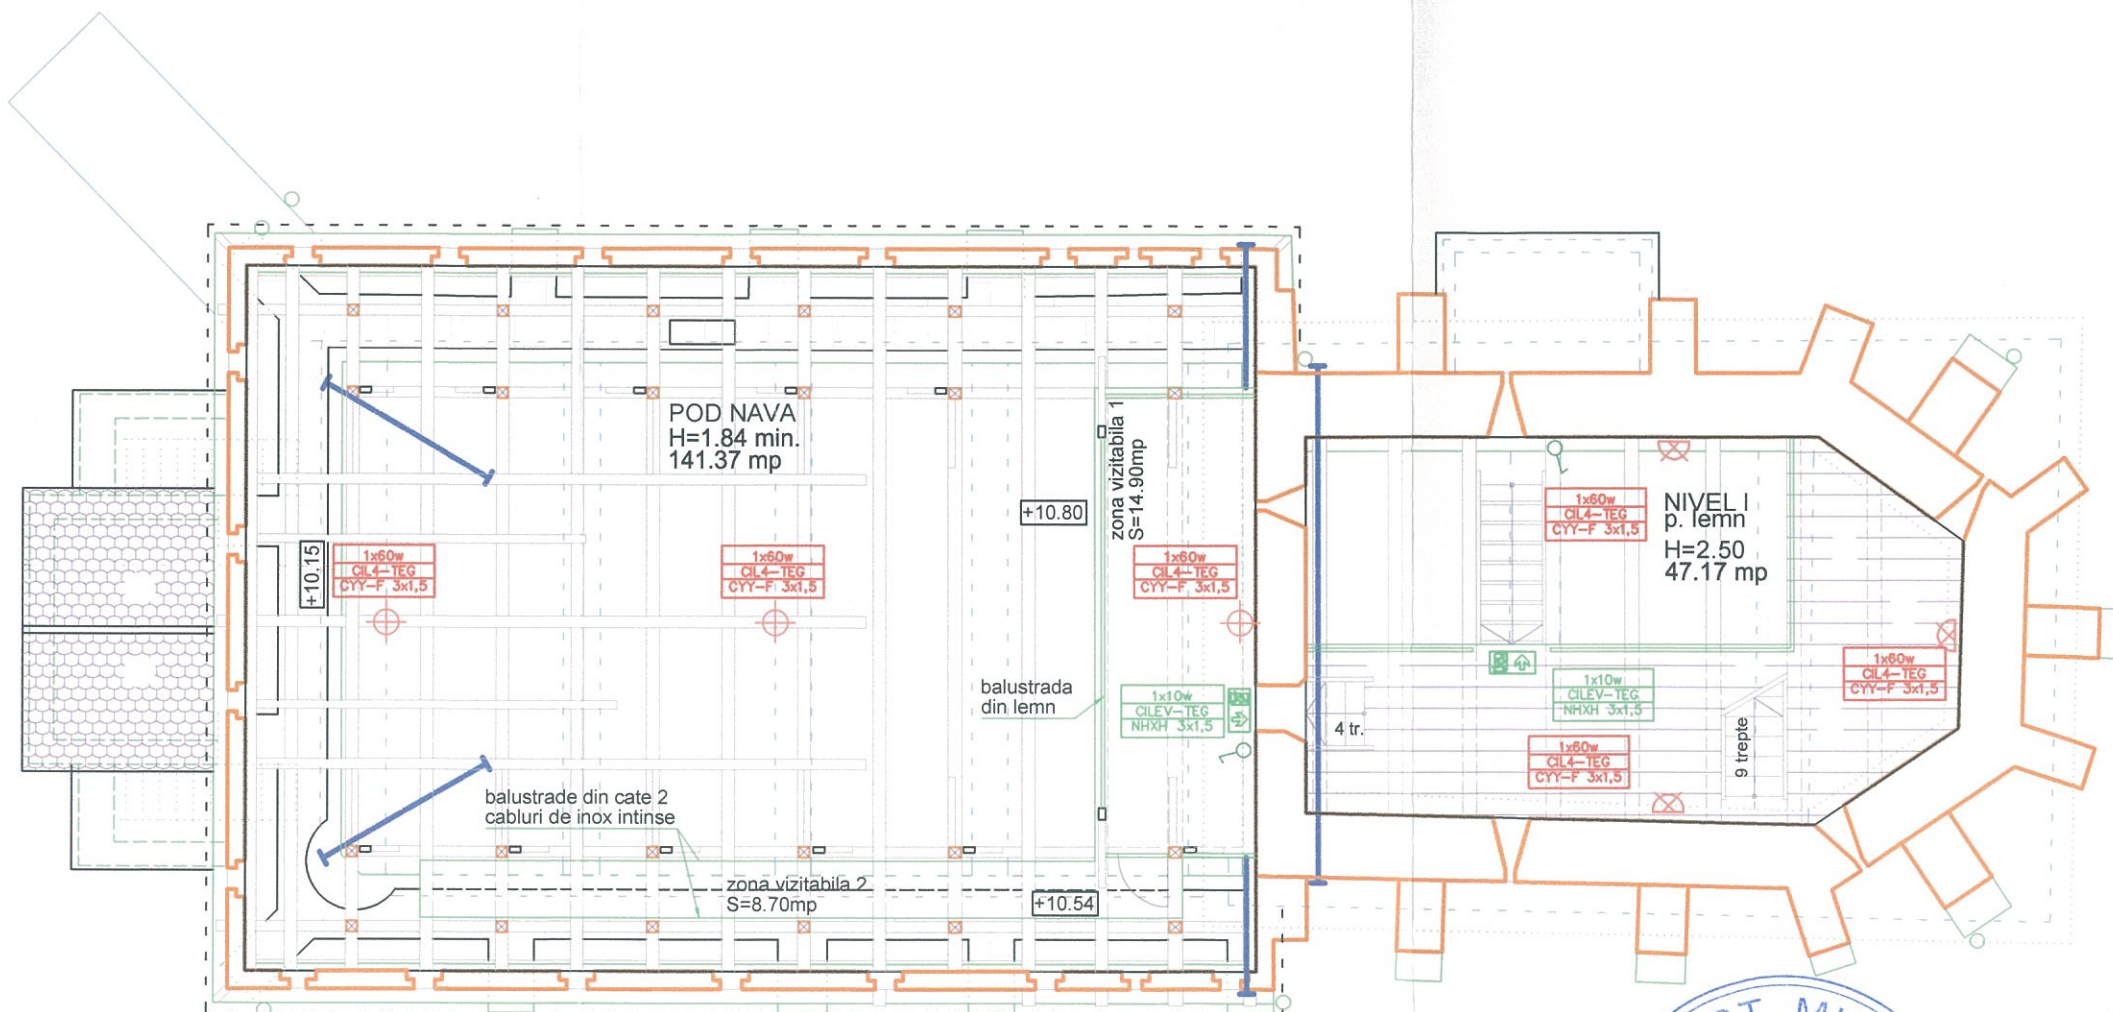




LEGENDA

- corp de iluminat pentru evacuare
- corp de iluminat impotriva panicii
- corp de iluminat tip aplica exterior
- corp de iluminat tip aplica interior
- corp de iluminat tip pendul
- corp de iluminat tip plafoniera
- corp de iluminat tip proiector pt interior 230 V 70 w
- corp de iluminat tip proiector pt exterior 230 V 100 w
- intreruptor simplu, montaj aparent
- intreruptor dublu, montaj aparent
- intreruptor cap-scara, montaj aparent
- priza 230 V 16 A montaj aparent

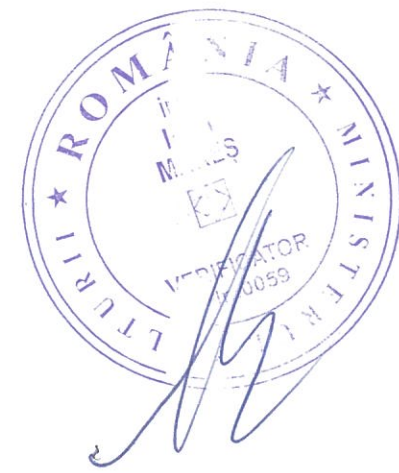



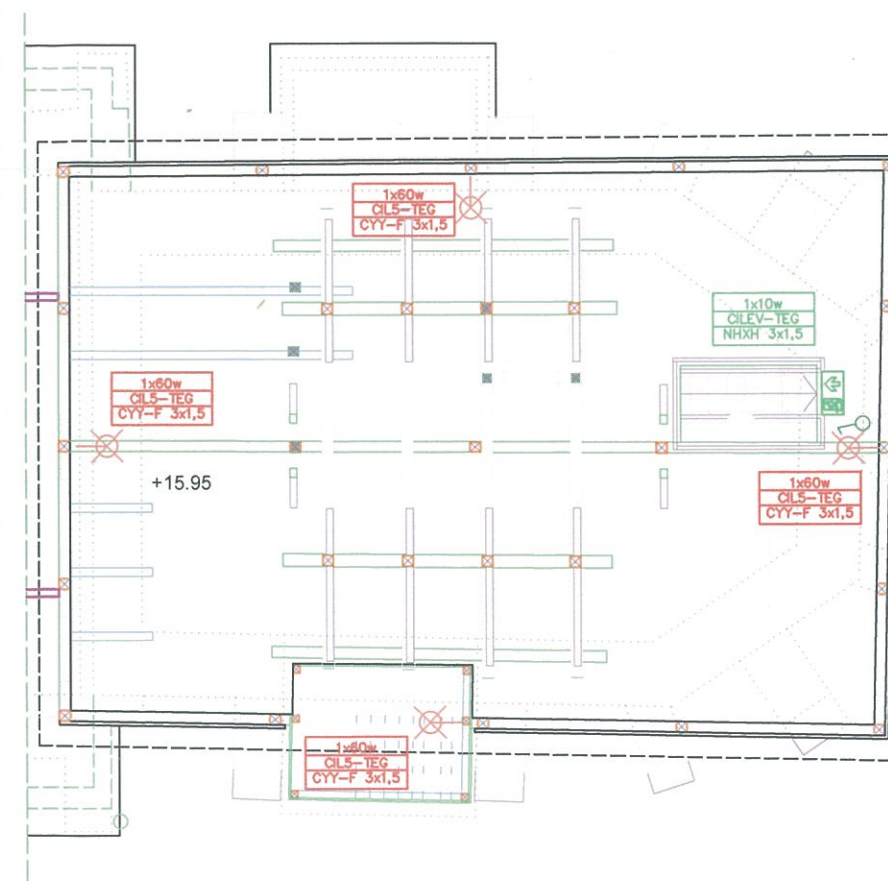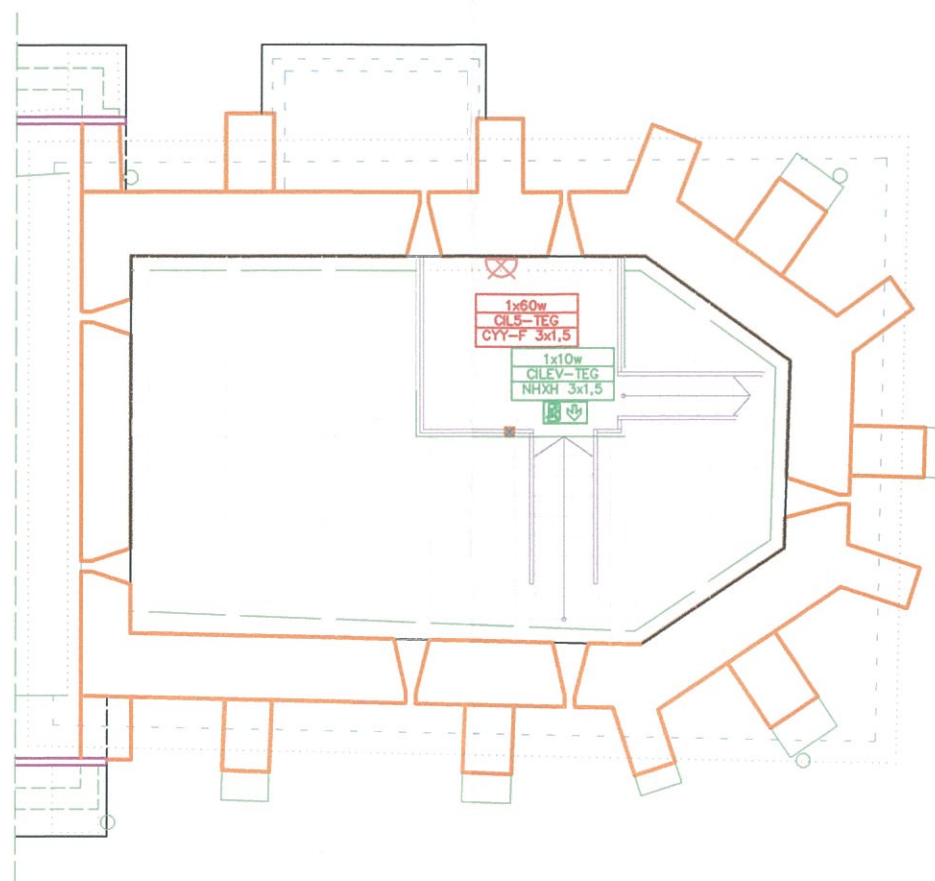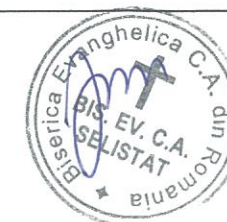

Str. Emil Racovita nr.81, Brasov Tel: 0268 422 147 Fax: 0368 414 621 e-mail: info@bluel.ro www.bluel.ro	Denumire proiect: LUCRARI DE REPARATII, CONSERVARE SI INTRODUCERE IN CIRCUITUL TURISTIC LA ANSAMBLUL BISERICII EVANGHELICE FORTIFICATE SELISTAT - jud. Brasov	Proiect nr.: 332/2018
	Beneficiar: BISERICA EVANGHELICA C.A. SELISTAT	Faza: PT
Proiectat: ing. Teodora MARCU Desenat: ing. Teodora MARCU Verificat: ing. Sorinel MICU	Denumire planşa: <b>BISERICA - PLAN NIVEL I TURN (COTA +11.50) - PROPUNERE</b>	297 E-03






LEGENDA

-  corp de iluminat pentru evacuare
-  corp de iluminat impotriva panicii
-  corp de iluminat tip aplica exterior
-  corp de iluminat tip aplica interior
-  corp de iluminat tip pendul
-  corp de iluminat tip plafoniera
-  corp de iluminat tip proiector pt interior 230 V 70 w
-  corp de iluminat tip proiector pt exterior 230 V 100 w







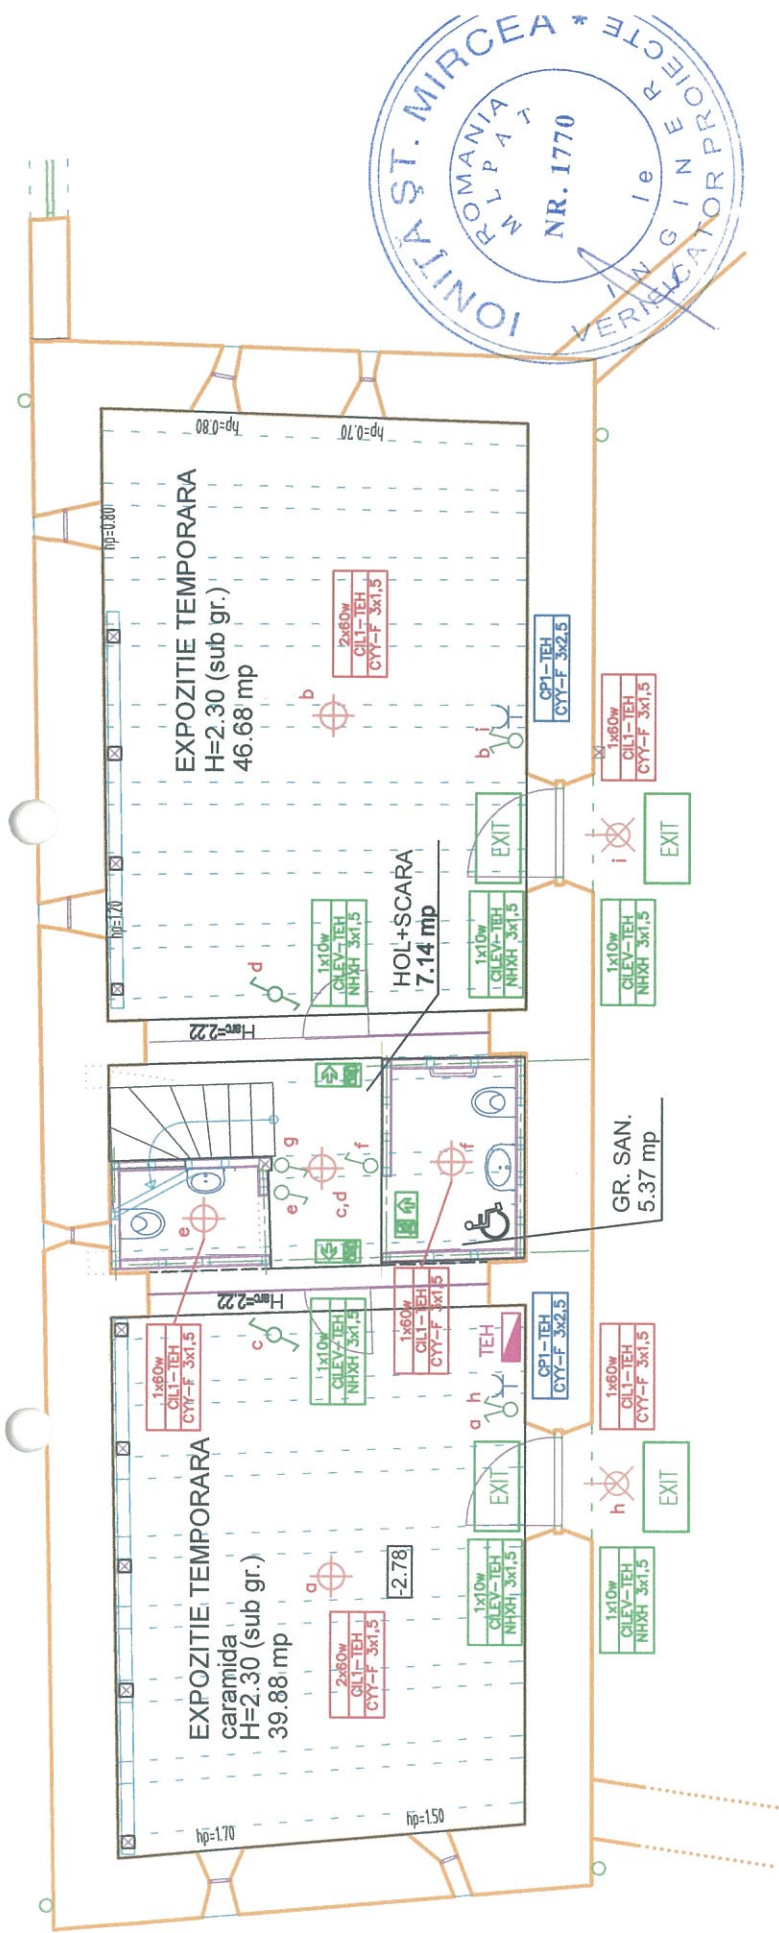

-  intreruptor simplu, montaj aparent
-  intreruptor dublu, montaj aparent
-  intreruptor cap-scara, montaj aparent
-  priza 230 V 16 A montaj aparent



 Str. Emil Racovita nr.81, Brasov Tel: 0268 422 147 Fax: 0368 414 621 e-mail: info@bluel.ro www.bluel.ro	Denumire proiect: LUCRARI DE REPARATII, CONSERVARE SI INTRODUCERE IN CIRCUITUL TURISTIC LA ANSAMBLUL BISERICII EVANGHELICE FORTIFICATE SELISTAT-jud. Brasov	Proiect nr.: 332/2018
	Beneficiar: BISERICA EVANGHELICA C.A. SELISTAT	Faza: PT
Proiectat: Ing. Teodora MARCU	Denumire planșă: 798	E-04
Desenat: Ing. Teodora MARCU	BISERICA - PLANURI NIVELURI II, III TURN - PROPUNERE	
Verificat: Ing. Sorinel MICU		



LEGENDA

-  corp de iluminat pentru evacuare
-  corp de iluminat impotriva panicii
-  corp de iluminat tip aplica exterior
-  corp de iluminat tip aplica interior
-  corp de iluminat tip pendul
-  corp de iluminat tip plafoniera
-  corp de iluminat tip proiector pt interior 230 V 70 w
-  corp de iluminat tip proiector pt exterior 230 V 100 w

-  intreruptor simplu, montaj aparent
-  intreruptor dublu, montaj aparent
-  intreruptor cap-scara, montaj aparent
-  priza 230 V 16 A montaj aparent

 <p>Str. Emil Racovita nr.81, Brasov          Tel: 0268 422 147          Fax: 0368 414 621          e-mail: info@bluel.ro          www.bluel.ro</p>	<p>Denumire proiect: LUCRARI DE REPARATII, CONSERVARE SI INTRODUCERE IN CIRCUITUL TURISTIC LA ANSAMBLUL BISERICII EVANGHELICE FORTIFICATE SELISTAT - jud. Brasov</p>	<p>Proiect nr.: 332/2018</p>
	<p>Beneficiar: BISERICA EVANGHELICA C.A. SELISTAT</p>	<p>Faza: PT</p>
<p>Proiectat: ing. Teodora MARCU          Desenat: ing. Teodora MARCU          Verificat: ing. Sorinel MICU</p>	<p>Denumire planșă: CASA FRUCTELOR - PLAN NIVEL 1 - PROPUNERE</p>	<p>E-05</p>

Str. Emil Racovita nr.81, Brasov  
 Tel: 0268 422 147  
 Fax: 0368 414 621  
 e-mail: info@bluel.ro  
 www.bluel.ro

Denumire proiect: LUCRARI DE REPARATII, CONSERVARE SI INTRODUCERE IN CIRCUITUL TURISTIC LA ANSAMBLUL BISERICII EVANGHELICE FORTIFICATE SELISTAT - jud. Brasov


Beneficiar: BISERICA EVANGHELICA C.A. SELISTAT

Faza: PT







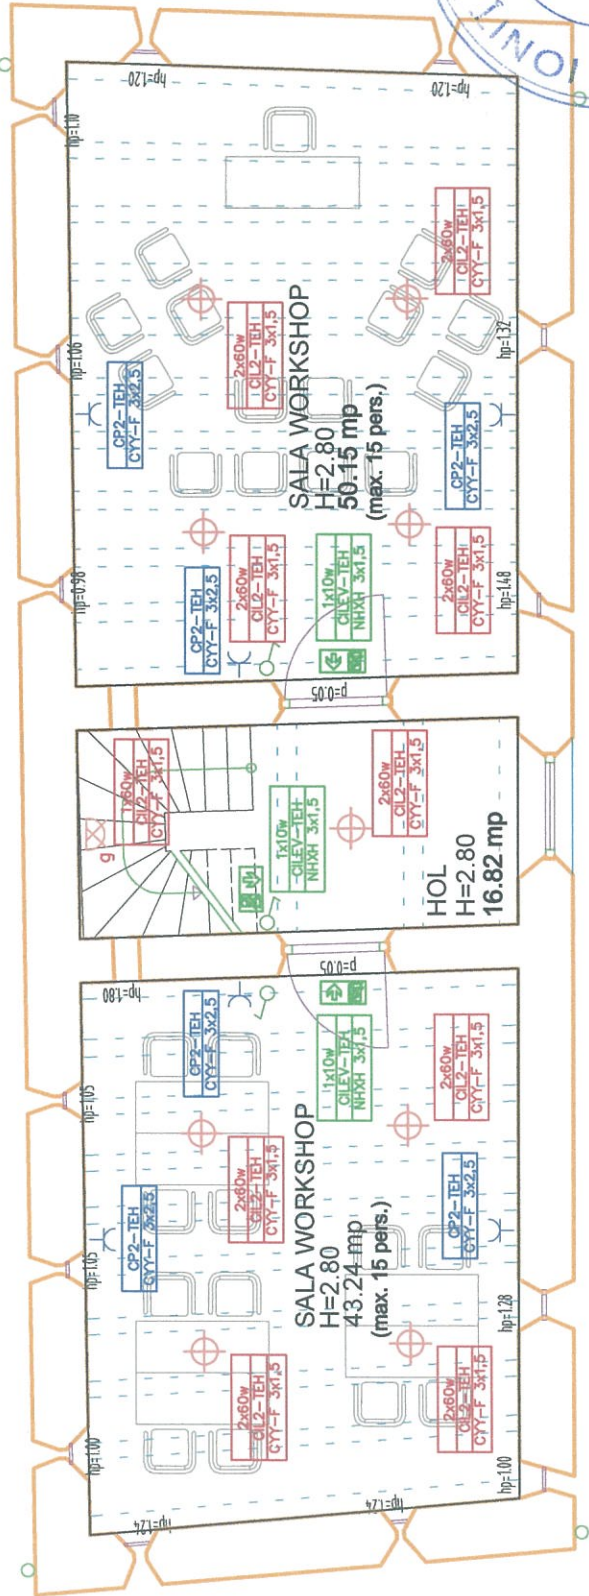

Denumire planșă: CASA FRUCTELOR - PLAN NIVEL 1 - PROPUNERE

E-05







LEGENDA

-  corp de iluminat pentru evacuare
-  corp de iluminat impotriva panicii
-  corp de iluminat tip aplica exterior
-  corp de iluminat tip aplica interior
-  corp de iluminat tip pendul
-  corp de iluminat tip plafoniera
-  corp de iluminat tip proiector pt interior 230 V 70 w
-  corp de iluminat tip proiector pt exterior 230 V 100 w


-  intreruptor simplu, montaj aparent
-  intreruptor dublu, montaj aparent
-  intreruptor cap-scara, montaj aparent
-  priza 230 V 16 A montaj aparent

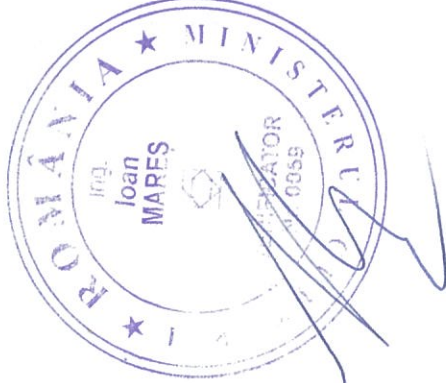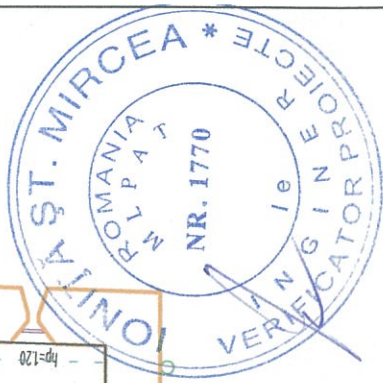







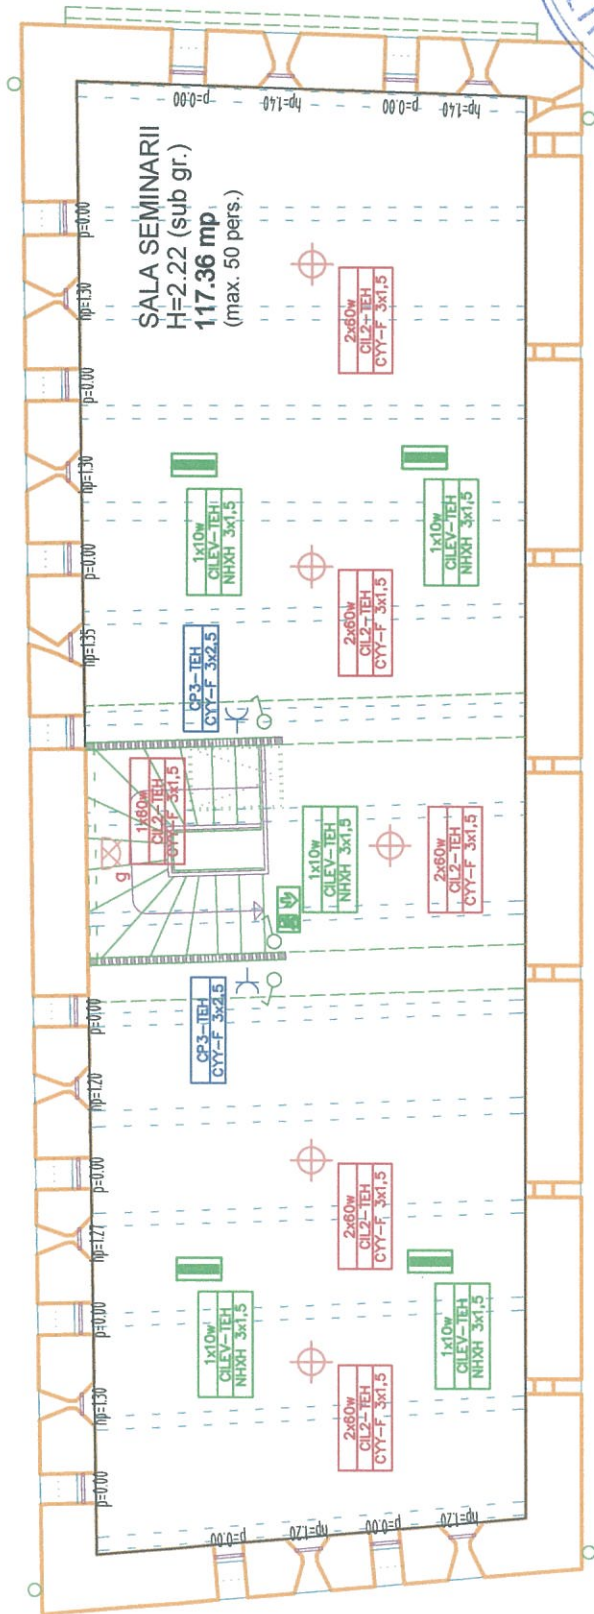

Denumire proiect: LUCRARI DE REPARATII, CONSERVARE SI INTRODUCERE IN CIRCUITUL TURISTIC LA ANSAMBLUL BISERICII EVANGHELICE FORTIFICATE SELISTAT- Jud. Brasov	Project nr.: 332/2018
Beneficiar: BISERICA EVANGHELICA C.A. SELISTAT	Faza: PT
Denumire planșă: CASA FRUCTELOR - PLAN NIVEL 2 - PROPUNERE	E-06





Str. Emil Racoviță nr. 81, Brasov	
Tel: 0268 422 147	
Fax: 0368 414 621	
e-mail: info@bluel.ro	
www.bluel.ro	
Proiectat: Ing. Corina MICU	Data: 03.12.2018
Desenat: Ing. Teodora MARCU	
Verificat: Ing. Sorinel MICU	





LEGENDA


-  corp de iluminat pentru evacuare
-  corp de iluminat impotriva panicii
-  corp de iluminat tip aplică exterior
-  corp de iluminat tip aplică interior
-  corp de iluminat tip pendul
-  corp de iluminat tip plafoniera
-  corp de iluminat tip proiector pt interior 230 V 70 w
-  corp de iluminat tip proiector pt exterior 230 V 100 w

-  intreruptor simplu, montaj aparent
-  intreruptor dublu, montaj aparent
-  intreruptor cap-scara, montaj aparent
-  priza 230 V 16 A montaj aparent






801

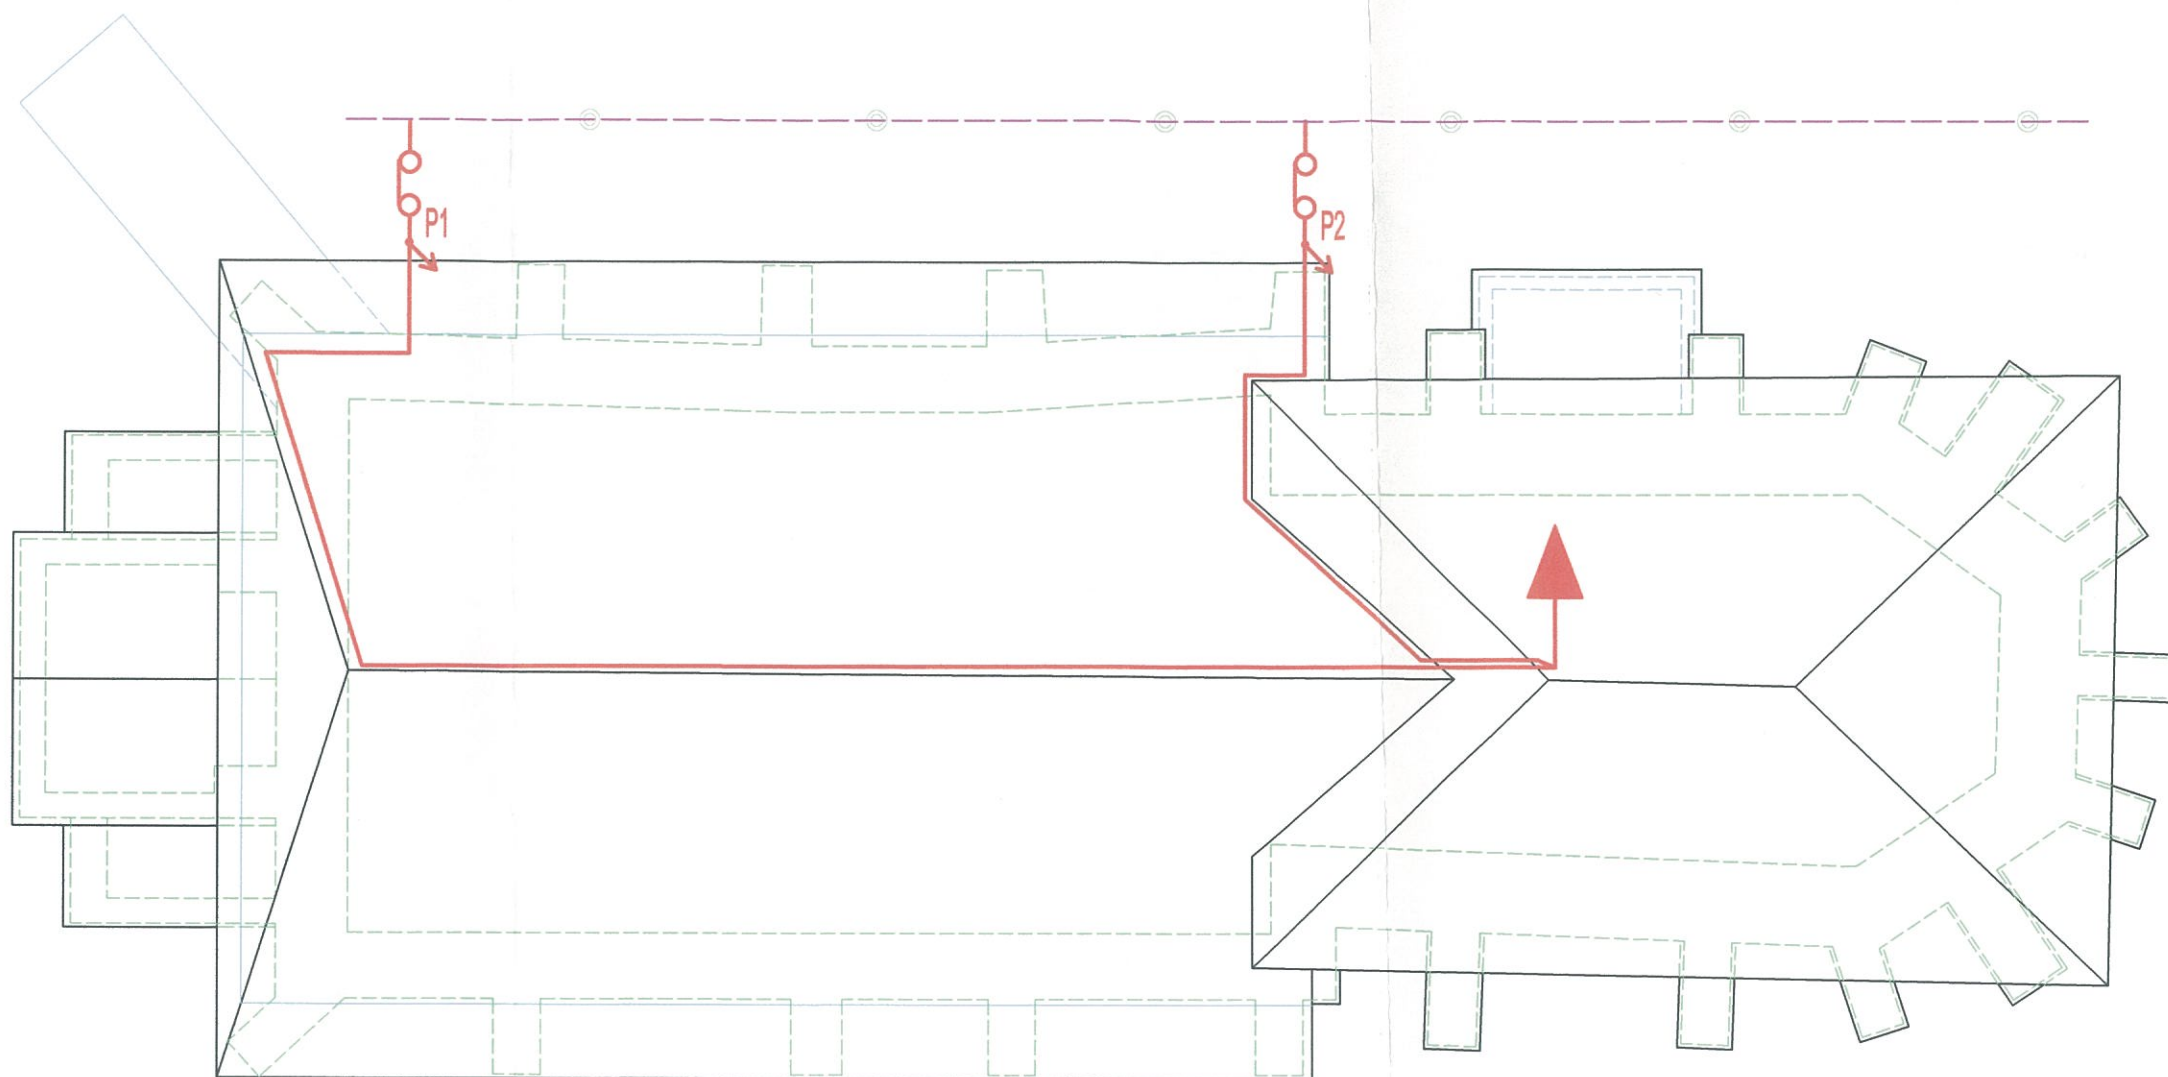
 <p>Str. Emil Racovita nr.81, Brasov          Tel: 0268 422 147          Fax: 0368 414 621          e-mail: info@bluel.ro          www.bluel.ro</p>	<p>Proiectat: Ing. Teodora MARCU</p> <p>Desenat: Ing. Teodora MARCU</p> <p>Verificat: Ing. Sorinel MICU</p>	<p>Denumire proiect: LUCRARI DE REPARATI, CONSERVARE SI INTRODUCERE IN CIRCUITUL TURISTIC LA ANSAMBLUL BISERICII EVANGHELICE FORTIFICATE SELISTAT- jud. Brasov</p>	<p>Proiect nr.: 332/2018</p>
	<p>Data: 03.12.2018</p>	<p>Beneficiar: BISERICA EVANGHELICA C.A. SELISTAT</p>	<p>Faza: PT</p>
<p>Denumire planşa: CASA FRUCTELOR - PLAN NIVEL 3 - PROPUNERE</p>		<p>E-07</p>	






LEGENDA:

-  Priza de pamant din otel zincat 40x4mm si electrozi din teava de otel zincat 2"x1,5m montata in pamant la 0,8m fata de cota teren la dist. de 1,5-2m fata de cladire
-  Piesa de separatie pentru masuratori montata la 2m fata de cota teren.
-  Conductor de coborare paratrasnet din otel zincat montat pe suport izolator
-  Conductor de coborare s=100mmp de la dispozitivul de amorsare pana la piesa de separatie pentru conectarea la priza de pamant
-  Dispozitiv de amorsare montat pe tija sustinere H=6m, raza de protectie 60 m

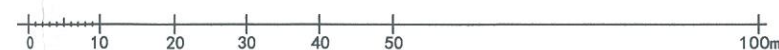

 Str. Emil Racovita nr.81, Brasov Tel: 0268 422 147 Fax: 0368 414 621 e-mail: info@bluel.ro www.bluel.ro	Denumire proiect: LUCRARI DE REPARATII, CONSERVARE SI INTRODUCERE IN CIRCUITUL TURISTIC LA ANSAMBLUL BISERICII EVANGHELICE FORTIFICATE SELISTAT- jud. Brasov	Proiect 332
	Beneficiar: BISERICA EVANGHELICA C.A. SELISTAT	F
Proiectat: ing. Teodora MARCU Desenat: ing. Teodora MARCU Verificat: ing. Sorinel MICU	Denumire plansa: 802 <b>PLAN PRIZA DE PAMANT SI PARATRASNET</b>	E



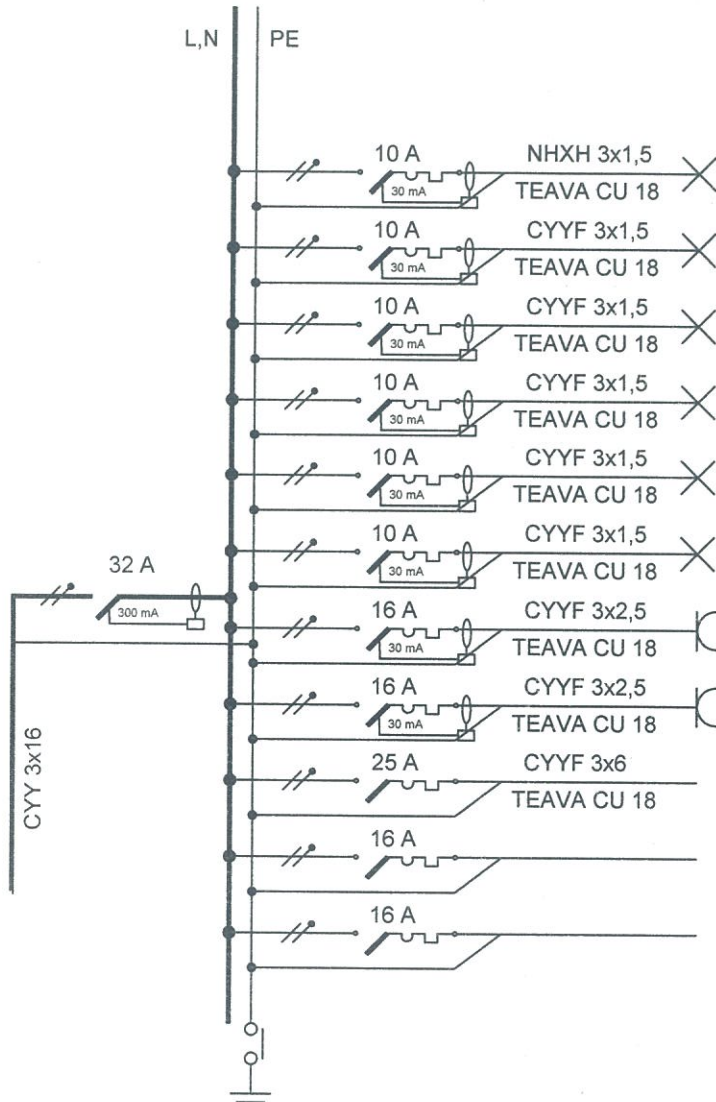


Nr. circ	Nr. ap	Pi [kw]	Destinatie circuit
CILEV	18 LL	0.2	Iluminat siguranta
CIL1	2 LL	0.2	Iluminat exterior
CIL2	12 LL	0.8	Iluminat biserică
CIL3	9 LL	0.7	Iluminat biserică
CIL4	6 LL	0.4	Iluminat biserică
CIL5	5 LL	0.3	Iluminat biserică
CP1	3 LP	1	Prize biserică
CP2	3 LP	1	Prize biserică
CA1		5,5	Alimentare tablou electric TEH
CR1			Rezerva
CR2			Rezerva
TOTAL		9,6	

Pi=9,6 kW  
Kc=0,6  
Pc=5,8 kW



Str. Emil Racovița nr.81, Brașov Tel: 0268 422 147 Fax: 0368 414 621 e-mail: info@bluel.ro www.bluel.ro	Denumire proiect: <b>LUCRARI DE REPARATII, CONSERVARE SI INTRODUCERE IN CIRCUITUL TURISTIC LA ANSAMBLUL BISERICII EVANGHELICE FORTIFICATE SELISTAT-jud. Brașov</b>	Proiect nr.: 332/2018
	Beneficiar: <b>BISERICA EVANGHELICA C.A. SELISTAT</b>	Faza: PT
Proiectat: ing. Teodora MARCU Desenat: ing. Teodora MARCU Verificat: ing. Sorinel MICU	Denumire planșă: <b>803</b> Schema monofilară tablou electric general TEG	E-09



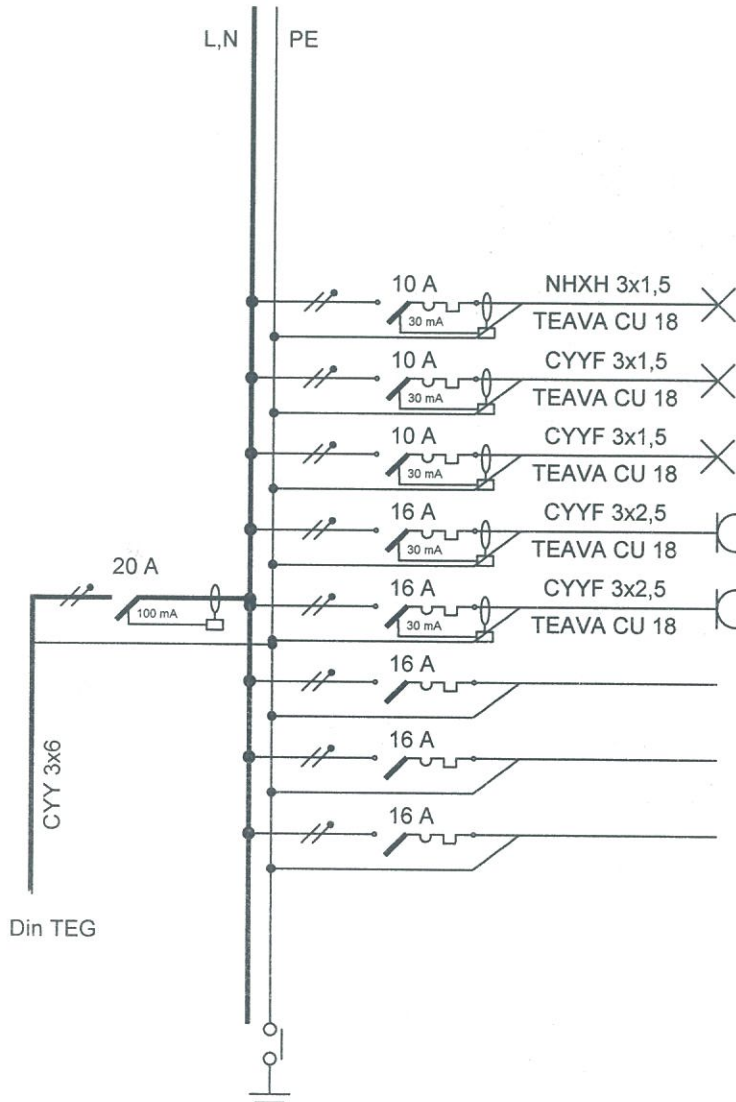

Nr. circ	Nr. ap	Pi [kw]	Destinatie circuit
CILEV	15 LL	0.2	Iluminat siguranta
CIL1	7 LL	0.5	Iluminat casa fructelor
CIL2	14 LL	1,8	Iluminat casa fructelor
CP1	2 LP	1	Prize casa fructelor
CP2	8 LP	2	Prize casa fructelor
CR1			Rezerva
CR2			Rezerva
CR3			Rezerva
TOTAL		5,5	

Pi=5,5 kW  
Kc=0,6  
Pc=3,3 kW



Str. Emil Racovita nr.81, Brasov Tel: 0268 422 147 Fax: 0368 414 621 e-mail: info@bluel.ro www.bluel.ro	Denumire proiect: <b>LUCRARI DE REPARATII, CONSERVARE SI INTRODUCERE IN CIRCUITUL TURISTIC LA ANSAMBLUL BISERICII EVANGHELICE FORTIFICATE SELISTAT-jud. Brasov</b>	Proiect nr.: 332/2018
	Beneficiar: <b>BISERICA EVANGHELICA C.A. SELISTAT</b>	Faza: PT
Proiectat: ing. Teodora MARCU Desenat: ing. Teodora MARCU Verificat: ing. Sorinel MICU	Denumire plansa: <b>Schema monofilara tablou electric TEH</b> Date: 08.12.2018	E-10