


**LEGENDA**  
 Lucrari existente  
 Conducta apa, incinta  
 Conducta canalizare menajera, incinta  
 Camin canalizare  
 Put de apa forat  
 Statie de epurare cu doua trepte

Ce  
 Pe  
 SE

VERIFICATOR/EXPERT	NUME	SEMNATURA	CERINTA	REFERAT / EXPERTIZA NR. / DATA
	S.C. JETCO S.R.L. J 08/17/1994 C.U.I. R5163866 BRASOV, STR.REPUBLICII NR.24; Tel./ Fax: 0268/472885			
SPECIFICATIE	NUME	SEMNATURA	SCARA:	Beneficiar:
PROIECTAT	ing. Ionita Fl.		1:250	BISERICA EVANGHELICA C.A. - SELISTAT
DESENAT	ing. Ionita Fl.			Titlu: PROIECT DE REPARATII, CONSERVARE SI INTRODUCERE IN CIRCUITUL TURISTIC LA ANSAMBLUL BISERICII EVANGHELICE FORTIFICATE SELISTAT COM. SOARS, SAT SELISTAT, STR. PRINCIPALA, NR.74, JUDE. BRASOV
VERIFICAT	ing. Ionita M		DATA:	Titlul plansei:
SEF PROIECT	arh. Crisan Emil		11/2018	PLAN DE SITUATIE
Licenta AutoCAD LT 2008 nr. 05728-091452				RACORDURI APA - CANAL, INCINTA
© COPYRIGHT! Acest proiect este proprietatea intelectuala a SC JETCO SRL. Instrainarea, multiplicarea sau folosirea cu alta destinatie decat cea prevazuta in contract a planurilor sau materialelor aferente intra sub incidenta legii dreptului de autor.				



805

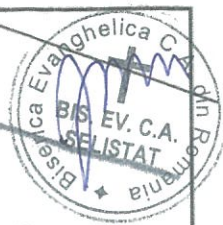


- etapa I de constructie - elemente conservate (inceput sec. XIV)
- etapa a II-a de constructie - fortificarea (sec. XV-XVI)
- etapa a III-a de constructie (sec. XIX)

**LEGENDA**



- Lucrari proiectate
- Conducta apa, polietilena HDPE
- Conducta canalizare menajera, PVC-KG

**NOTA:**

Conductele de racord apa-canal, instalatii exterioare, nu fac obiectul prezentei documentatii, se vor proiecta in cadrul obiectului "Racorduri la utilitati-instalatii exterioare".  
Racordurile apa-canal -instalatii exterioare, in prezenta plansa, au fost trasate orientativ

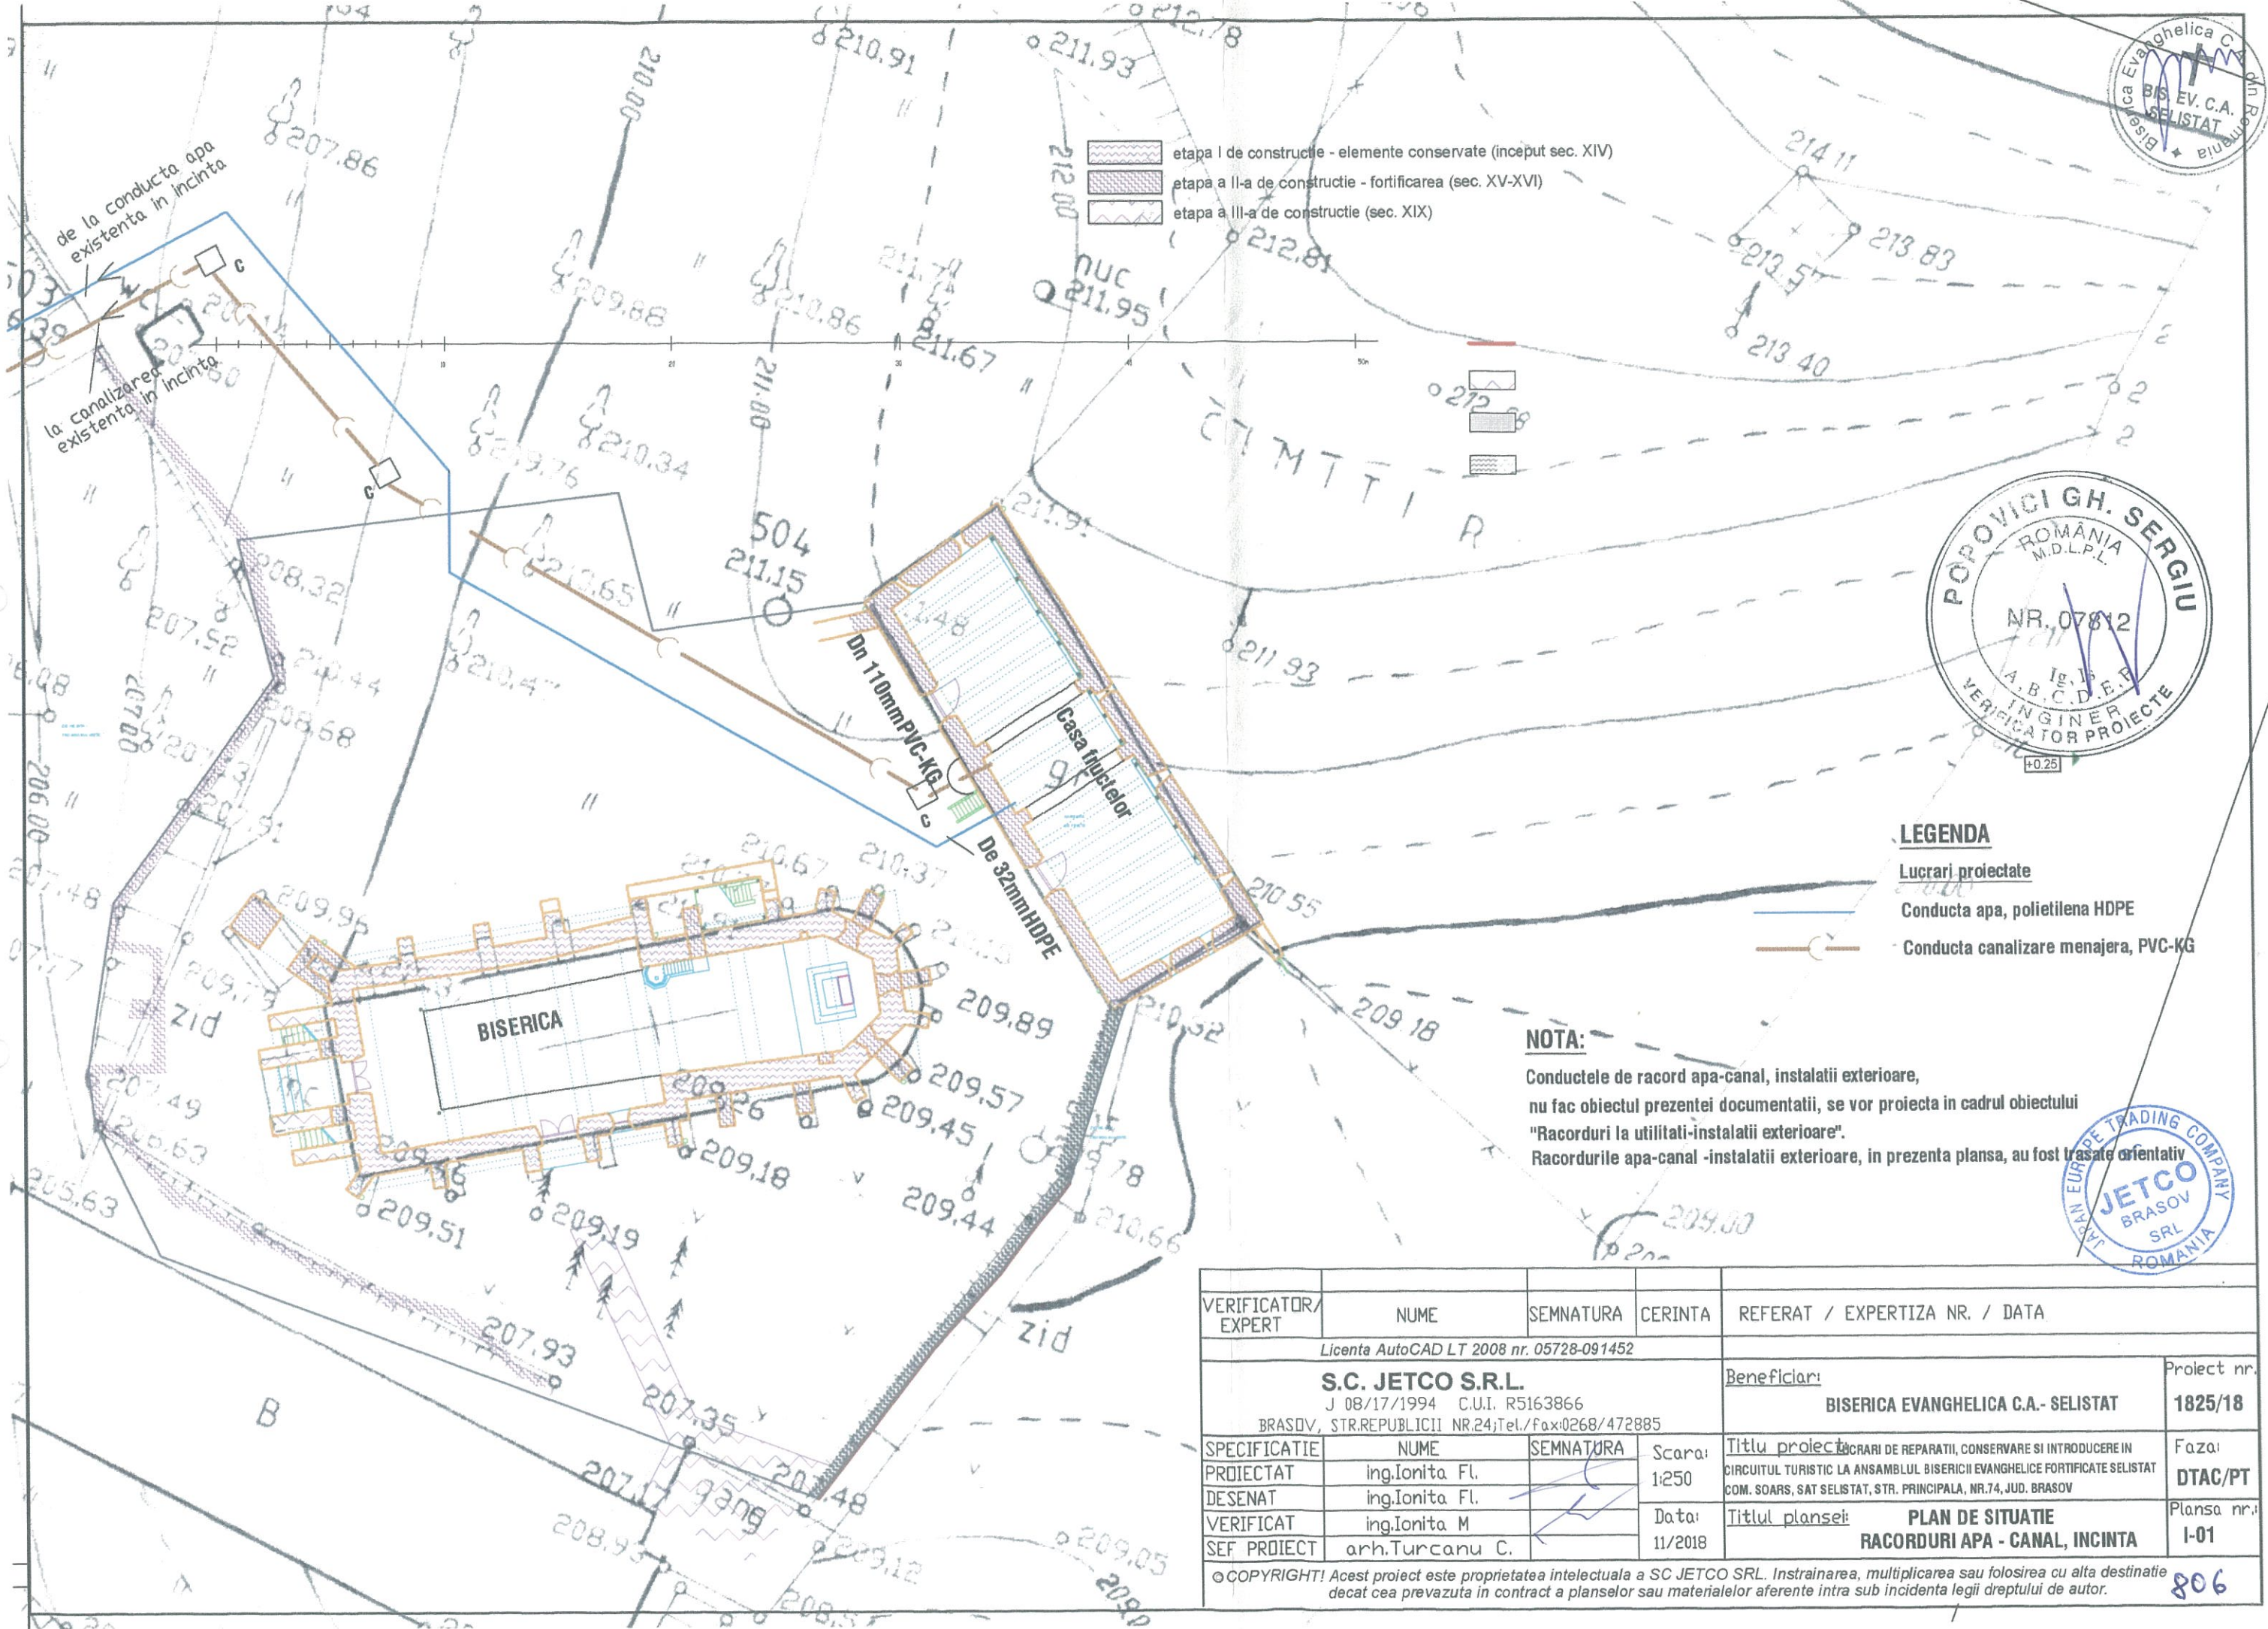

VERIFICATOR/EXPERT	NUME	SEMNATURA	CERINTA	REFERAT / EXPERTIZA NR. / DATA
Licenta AutoCAD LT 2008 nr. 05728-091452				
<b>S.C. JETCO S.R.L.</b> J 08/17/1994 C.U.I. R5163866 BRASOV, STR.REPUBLICII NR.24; Tel./Fax: 0268/472885				Beneficiar: <b>BISERICA EVANGHELICA C.A.- SELISTAT</b>
Project nr. <b>1825/18</b>				
SPECIFICATIE	NUME	SEMNATURA	Scara:	Titlu proiect: CRARI DE REPARATII, CONSERVARE SI INTRODUCERE IN
PROIECTAT	ing. Ionita Fl.		1:250	CIRCUITUL TURISTIC LA ANSAMBLUL BISERICII EVANGHELICE FORTIFICATE SELISTAT
DESECAT	ing. Ionita Fl.			COM. SOARS, SAT SELISTAT, STR. PRINCIPALA, NR.74, JUD. BRASOV
VERIFICAT	ing. Ionita M.		Data:	Titlul plansei: <b>PLAN DE SITUATIE</b>
SEF PROIECT	arh. Turcanu C.		11/2018	<b>RACORDURI APA - CANAL, INCINTA</b>
				Plansa nr.: <b>I-01</b>
© COPYRIGHT! Acest proiect este proprietatea intelectuala a SC JETCO SRL. Instrainarea, multiplicarea sau folosirea cu alta destinatie decat cea prevazuta in contract a planselor sau materialelor aferente intra sub incidenta legii dreptului de autor.				<b>806</b>

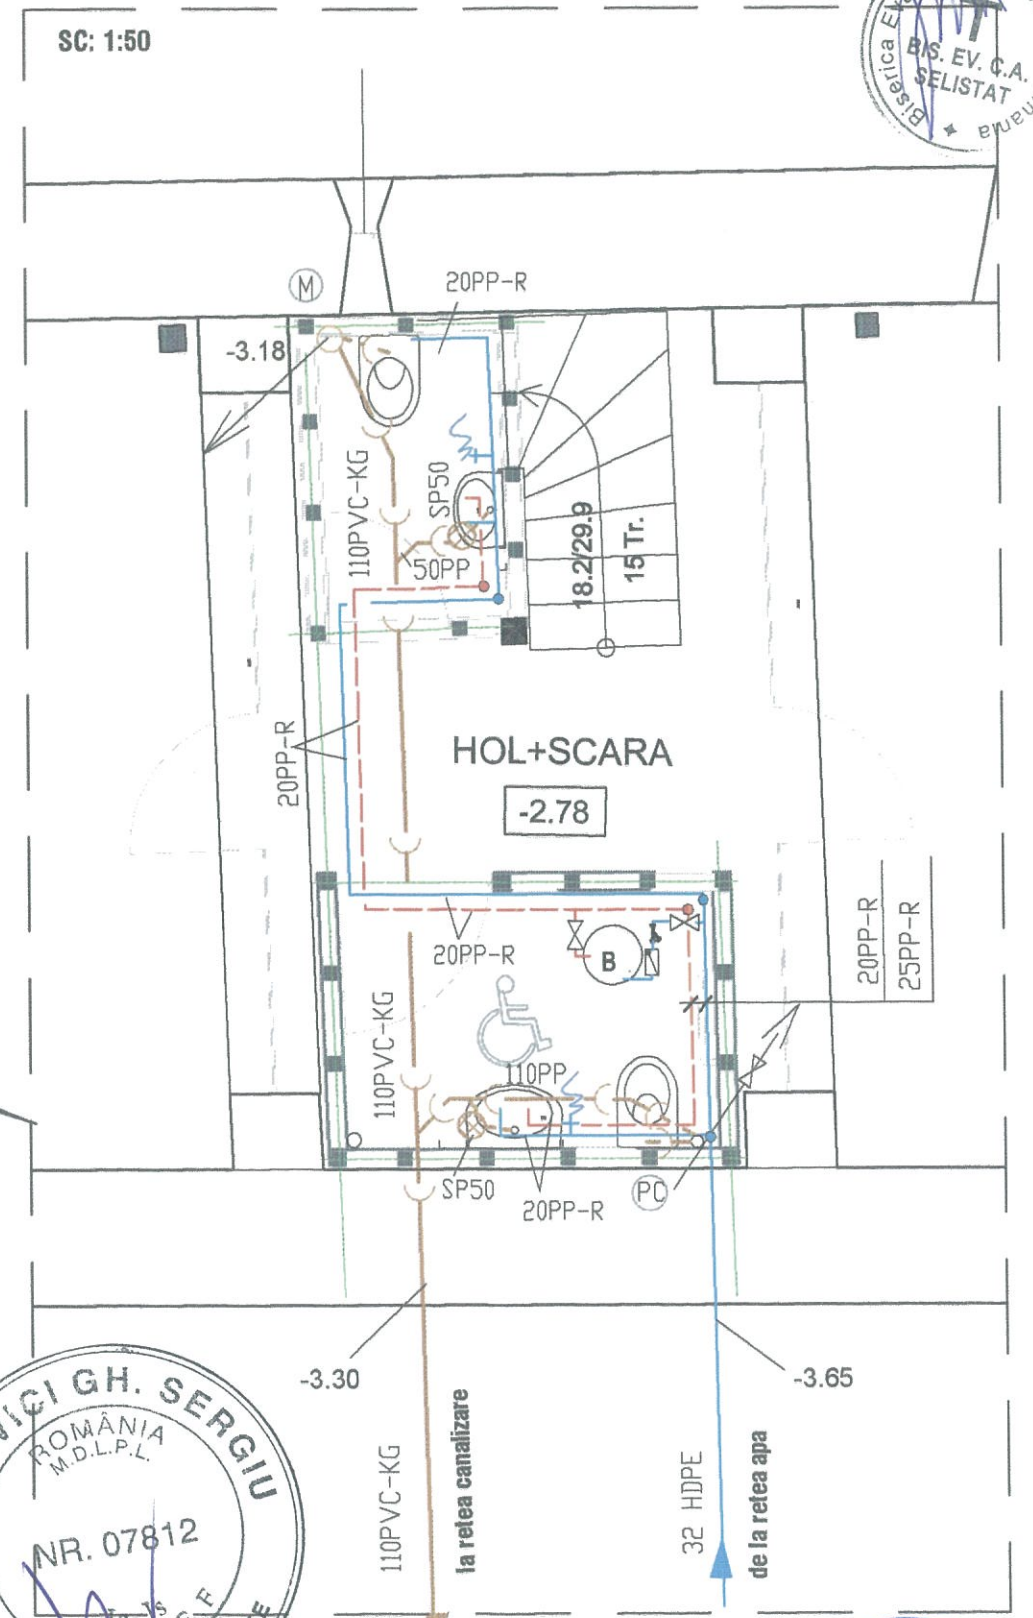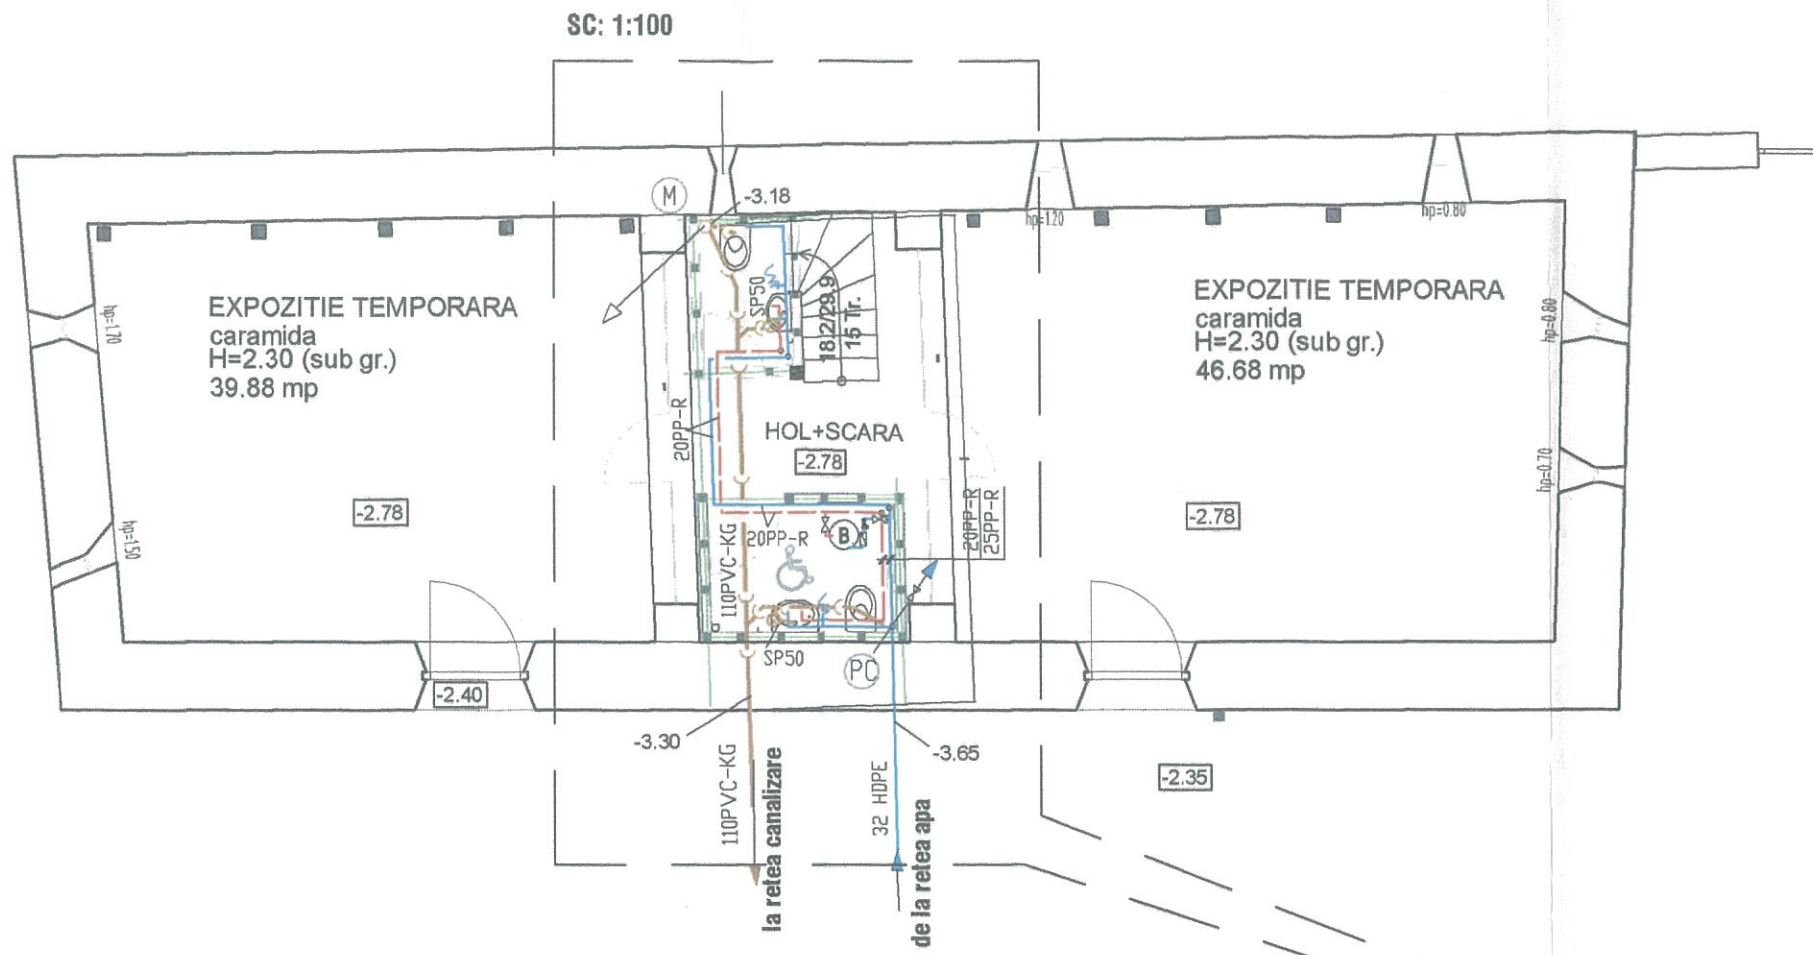

**LEGENDA**

**Lucrari proiectate**

- |  |                              |  |                             |
|--|------------------------------|--|-----------------------------|
|  | Conducte apa rece si calda   |  | Clapeta unic sens           |
|  | Conducta canalizare menajera |  | Filtru Y                    |
|  | Robinet de trecere           |  | Sifon de pardoseala         |
|  | Robinet dublu serviciu       |  | Coloana canalizare menajera |
|  |                              |  | Boiler electric             |


**NOTA**

S-au prevazut vase de WC Geberit montate in consola cu rezervorul montat in ghena



Licenta AutoCAD LT 2008 nr. 05728-091452		Beneficiar:	
<b>S.C. JETCO S.R.L.</b> J 08/17/1994 C.U.I. R5163866 BRASOV, STR.REPUBLICII NR.24; Tel./fax:0268/472885		<b>BISERICA EVANGHELICA C.A.- SELISTAT</b>	
SPECIFICATIE	NUME	SEMNATURA	Scara:
PROIECTAT	ing.Ionita Fl		1:50
DESENAT	ing.Ionita Fl.		1:100
VERIFICAT	ing.Ionita M.		Data:
SEF PROIECT	arh. Crisan Emil		11/2018
Titlu proiect:		LUCRARI DE REPARATII, CONSERVARE SI INTRODUCERE IN CIRCUITUL TURISTIC LA ANSAMBLUL BISERICII EVANGHELICE FORTIFICATE SELISTAT COM. SOARS, SAT SELISTAT, STR. PRINCIPALA, NR.74, JUD. BRASOV	
Titlu planse:		CASA FRUCTELOR INSTALATII SANITARE - PLAN NIVEL 1	
Faza:		DTAC/PT	
Planse nr.:		S-01	

COPYRIGHT! Acest proiect este proprietatea intelectuala a SC JETCO SRL. Instrainarea, multiplicarea sau folosirea cu alta destinatie decat cea prevazuta in contract a planselelor sau materialelor aferente intra sub incidenta legii dreptului de autor.

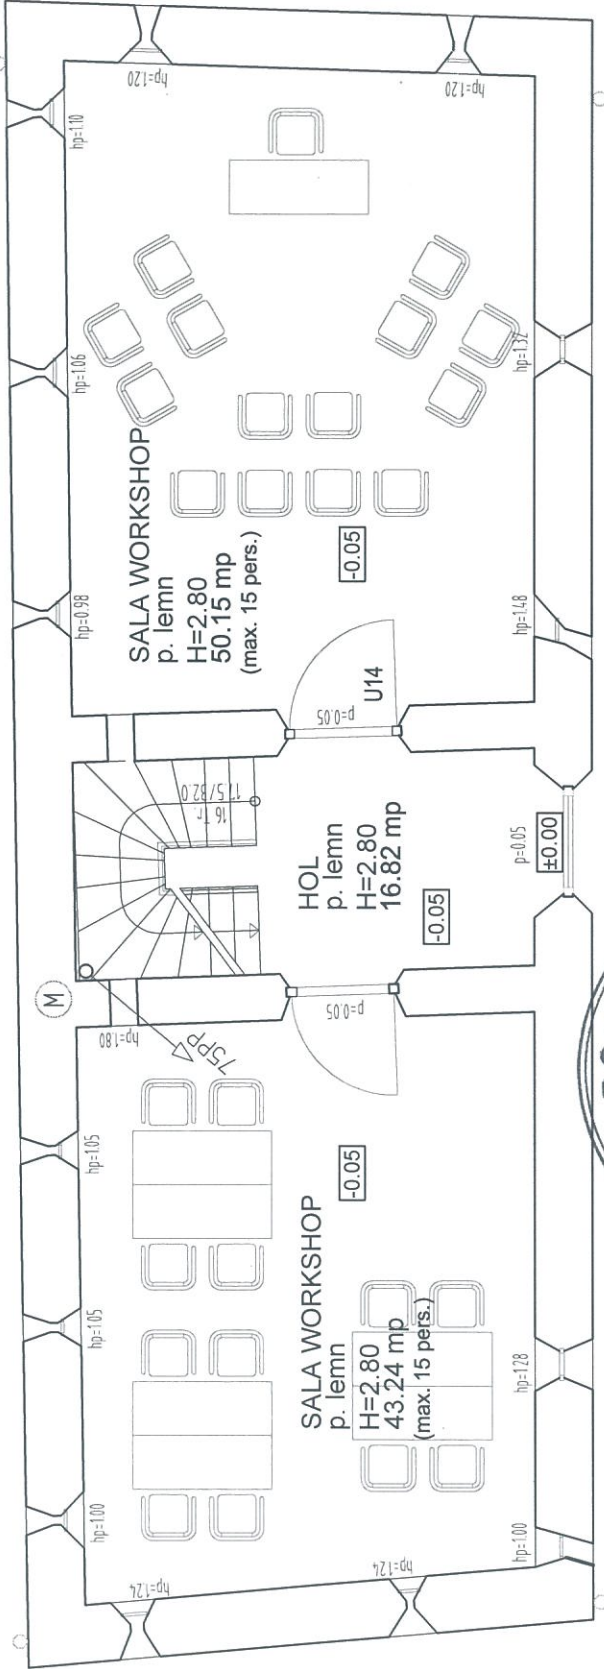

**LEGENDA**

Coloana de canalizare menajera



Licefitia AutoCAD LT 2008 nr. 05728-091452


SC JETCO S.R.L.  
08717/1994 C.U.I. R5163866  
BRASOV, STR. REPUBLICII NR.24; Tel./Fax: 0268/472885

SPECIFICATIE	NUME	SEMNATURA	Scara:	Data:
PROIECTAT	ing. Ionita F.I.	<i>[Signature]</i>	1:100	11/2018
DESENAT	ing. Ionita F.I.	<i>[Signature]</i>		
VERIFICAT	ing. Ionita M.	<i>[Signature]</i>		
SEF PROIECT	arh. Crisan Emil	<i>[Signature]</i>		

Beneficiar: **BISERICA EVANGHELICA C.A. - SELISTAT**  
Proiect nr: **1825/18**

Titlu proiect: LUCRARI DE REPARATII, CONSERVARE SI INTRODUCERE IN SERVICIU A CIRCUITULUI TURISTIC LA ANSAMBLUL BISERICII EVANGHELICE FORTIFICATE SEESTRATULUI COM. SOARS, SAT SELISTAT, STR. PRINCIPALA, NR.74, JU.D. BRASOV  
Titlu planse: **CASA FRUCTELOR**  
**INSTALATIILE SANITARE - PLAN NIVEL 2**

COPYRIGHT! Acest proiect este proprietatea intelectuala a SC JETCO SRL. Instrainarea, multiplicarea sau folosirea cu alta destinatie decat cea prevazuta in contract a planseilor sau materialelor aferente intra sub incidenta legii dreptului de autor.

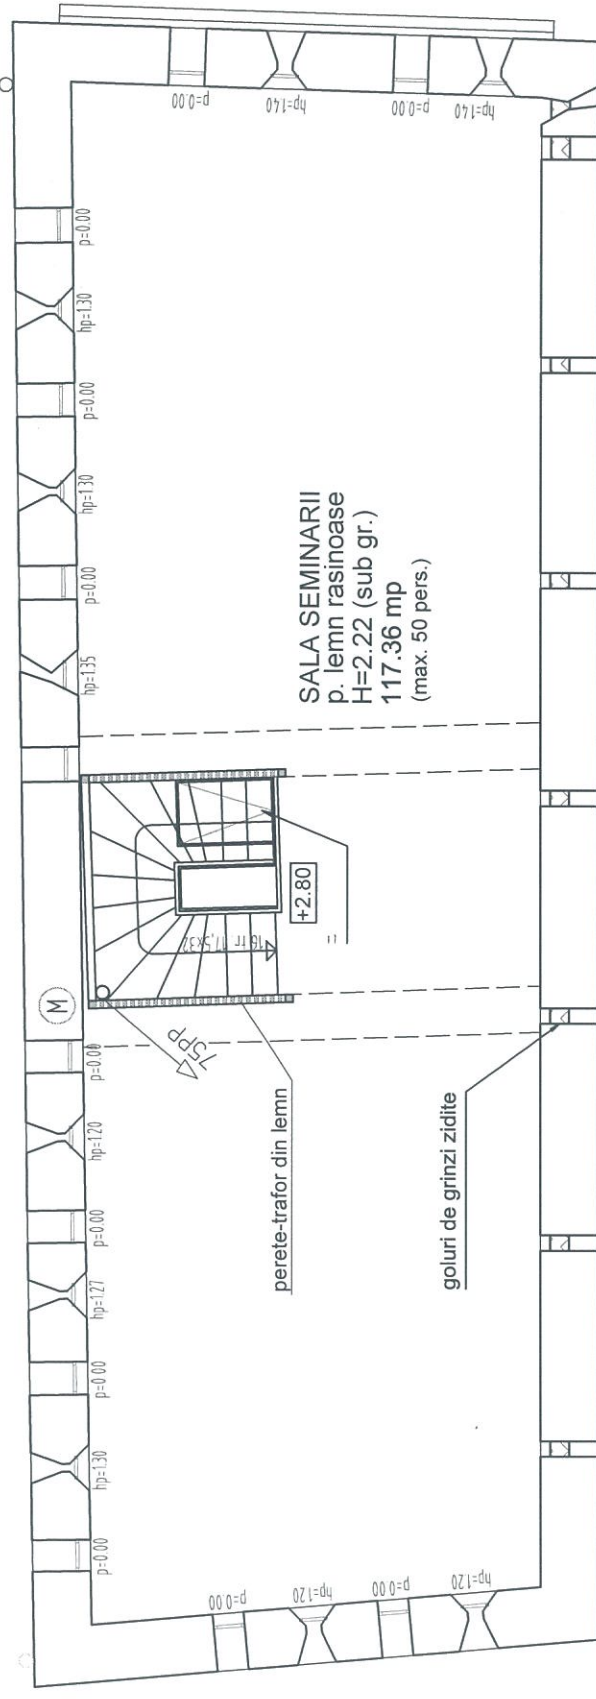

SALA SEMINARII  
p. lemn rasoase  
H=2.22 (sub gr.)  
117.36 mp  
(max. 50 pers.)

perete-trafor din lemn

goluri de grinzi zidite

Invelitoare noua - tigla tip solzi

+2.25

+2.80

**LEGENDA**



Coloana de canalizare menajera



Licenta AutoCAD LT 2008 nr. 05728-091452

**S.C. JETCO S.R.L.**

J 08/17/1994 C.U.I. R5163866  
BRASOV, STR.REPUBLICII NR.24;Tel./fax:0268/472885

SEMNATURA

ing. Ionita Fl.

ing. Ionita Fl.

ing. Ionita M.

arh. Cristian E. M.

Scara:

1:100

Data:

11/2018

Beneficiar:

**BISERICA EVANGHELICA C.A. - SELISTAT**

Titlu proiect: LUCRARI DE REPARATI, CONSERVARE SI INTRODUCEREA CIRCUITULUI TURISTIC LA ANSAMBLUL BISERICII EVANGHELICE FORTIFICATE COM. SOARS, SAT SELISTAT, STR. PRINCIPALA, NR.74, JUD. BRASOV

Titlu planse: **CASA FRUCTELOR**

INSTALATII SANITARE - PLAN NIVEL 3

Proiect nr

**1825/18**



COPYRIGHT! Acest proiect este proprietatea intelectuala a SC JETCO SRL. Instrainarea, multiplicarea sau folosirea cu alta destinatie decat cea prevazuta in contract a planseilor sau materialelor aferente intra sub incidenta legii dreptului de autor.


2009



**LEGENDA**

**Lucrari proiectate**

- Conducte apa rece si calda
- Conducta canalizare menajera
- Robinet de trecere
- Robinet dublu serviciu
- Clapeta unic sens
- Filtru Y
- Sifon de pardoseala
- Coloana canalizare menajera
- Boiler electric
- Piesa de curatire
- Usita de vizitare

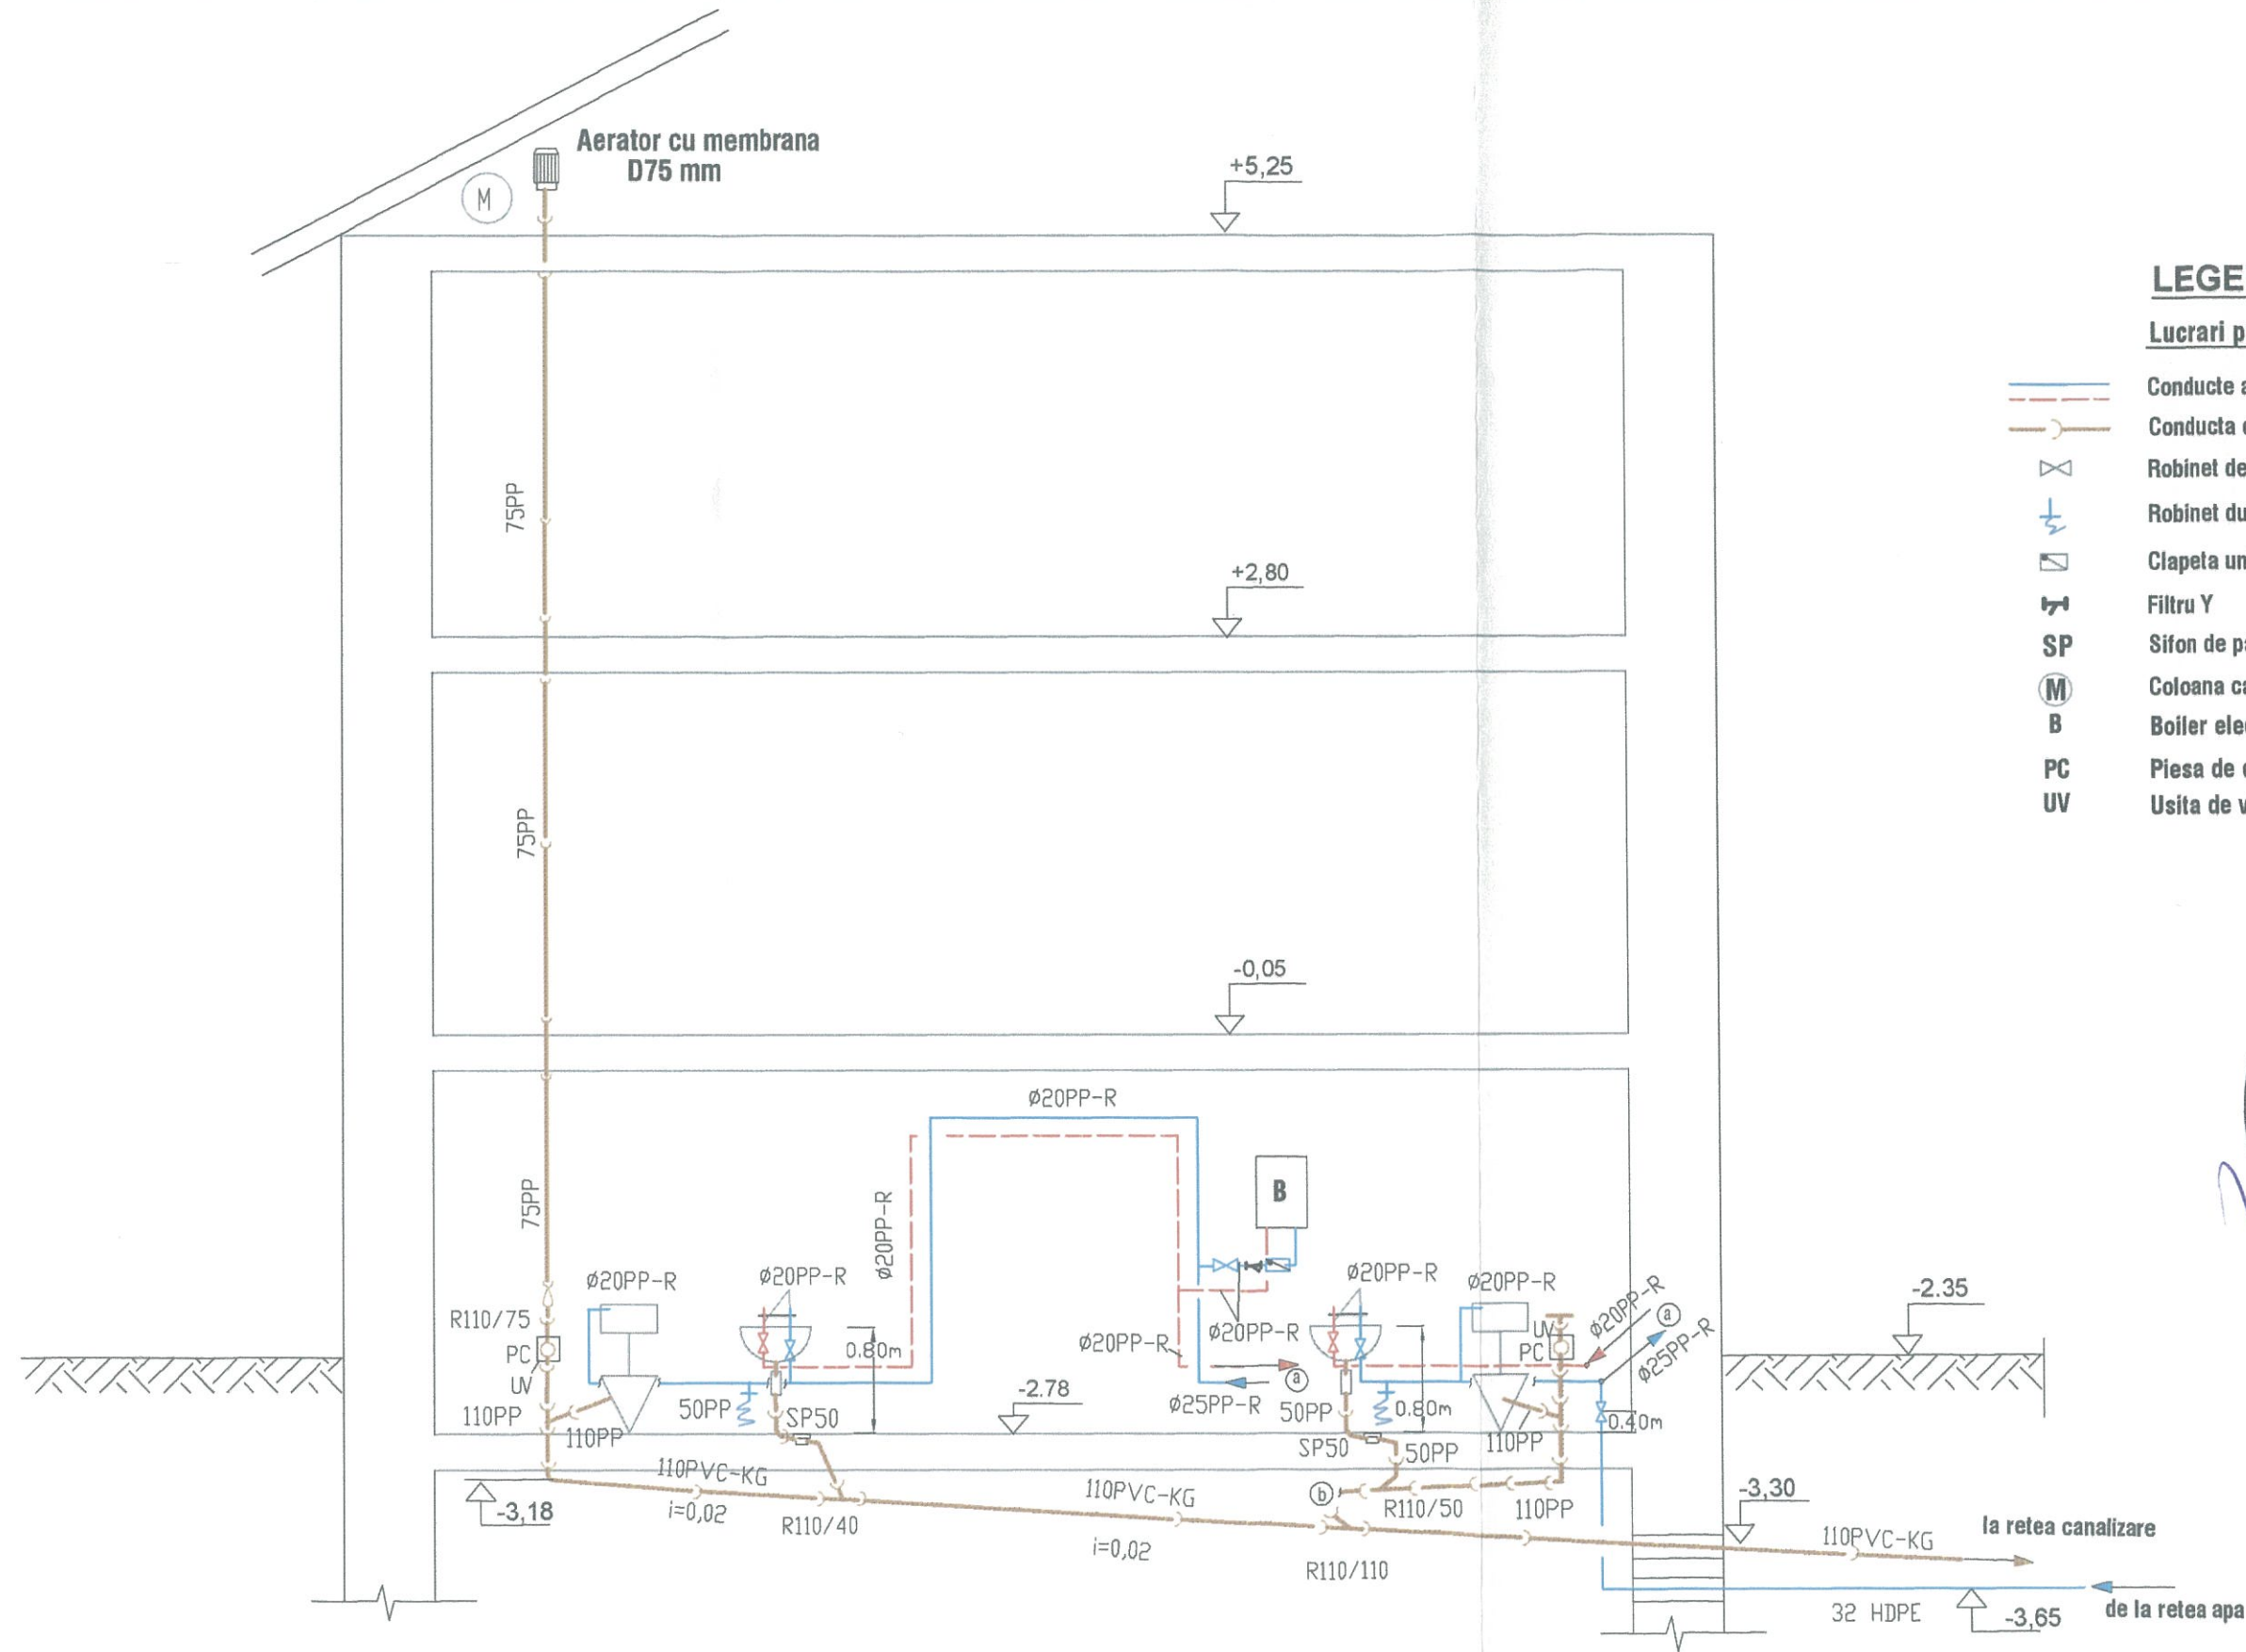

Licenta AutoCAD LT 2008 nr. 05728-091452		Beneficiar:		Proiect nr.:
<b>S.C. JETCO S.R.L.</b> J 08/17/1994 C.U.I. R5163866 BRASOV, STR.REPUBLICII NR.24; Tel./fax:0268/472885		<b>BISERICA EVANGHELICA C.A.- SELISTAT</b>		<b>1825/18</b>
SPECIFICATIE	NUME	SEMNATURA	Scara:	Titlu proiect:
PROIECTAT	ing.Ionita Fl		1:50	LUCRARI DE REPARATII, CONSERVARE SI INTRODUCERE IN CIRCUITUL TURISTIC LA ANSAMBLUL BISERICII EVANGHELICE FORTIFICATE SELISTAT, COM. SOARS, SAT SELISTAT, STR. PRINCIPALA, NR.74, JUD. BRASOV
DESEINAT	ing.Ionita Fl.		Data:	Titlul plansei:
VERIFICAT	ing.Ionita M.		11/2018	<b>CASA FRUCTELOR</b> <b>810</b>
SEF PROIECT	arh. Crisan Emil			<b>INSTALATII SANITARE - SCHEMA COLOANELOR</b> <b>S-04</b>
COPYRIGHT! Acest proiect este proprietatea intelectuala a SC JETCO SRL. Instrainarea, multiplicarea sau folosirea cu alta destinatie decat cea prevazuta in contract a planșelor sau materialelor aferente intra sub incidenta legii dreptului de autor.				