

LEGENDA

- — — — — - Conducta de apa calda, 70/55°C, 3 bar, tur-retur, din teava de cupru
- 22-600/1200 - Radiator din tabla de otel, tip Korado sau similar, cu inaltimea de 600 mm, lungimea 1200 mm si echipat cu robinet aerisire manual, dop de golire, dispozitive de sustinere
- KL-750/500 - Radiator port prosp, tip Korado sau similar, cu inaltimea de 700 mm, lungimea 500 mm si echipat cu robinet aerisire manual, dop de golire, dispozitive de sustinere
- Rv - Robinet cu ventil, pentru tevi de cupru, T=120°C, P=6 bar
- Cr - Robinet de retinere cu ventil, T=120°C, P=6 bar
- Rg - Robinet de golire cu sfera, pentru tevi de cupru, T=120°C, P=6 bar
- RA - Robinet de aerisire automat pentru coloane, T=120°C, P=6 bar
- P - Pompa de circulatie, pe conducta, electronica, pe circuitul de agent termic
- D + C - Distribuitor pentru incalzire cu radiatoare parter, mansarda

NOTA:




- Se constituie ca faza determinanta pentru instalatia de incalzire, proba de presiune la rece, Pproba=1,5Pn>5 bar si proba de presiune la cald
- Beneficiarul poate opta pentru alte materiale sau echipamente decat cele prevazute in proiect, cu avizul proiectantului
- Instalatia din centrala termica se va executa numai cu avizul proiectantului, dupa sosirea echipamentelor aferente si stabilirea solutiei definitive



Se citeste cu desenele T-02 si T-03

VERIFICATOR EXPERT	NUME	SEMNATURA	CERINTA	REFERAT / EXPERTIZA NR. / DATA
Licenta AutoCAD LT 2008 nr. 05728-091452				
S.C. JETCO S.R.L. J 08/17/1994 C.U.I. R5163866 BRASOV, STR.REPUBLICII NR.24; Tel./fax: 0268/472885				Beneficiar: PAROHIA EVANGHELICA C.A. SELISTAT
				Proiect nr.: 1825/18
SPECIFICATIE	NUME	SEMNATURA	Scara:	Titlu proiect: LUCRARI DE REPARATII, CONSERVARE SI INTRODUCERE IN CIRCUITUL TURISTIC LA ANSAMBLUL BISERICII EVANGHELICE FORTIFICATE SELISTAT, COM. SOARS, SAT SELISTAT, STR. PRINCIPALA NR,74 - jud. BRASOV
PROIECTAT	ing. Baltariu D.	<i>Baltariu D.</i>	1:100	
DESENAT	ing. Baltariu D.	<i>Baltariu D.</i>		Faza: DTAC/PT
VERIFICAT	ing. Ionita FI.	<i>Ionita FI.</i>	Data:	Titlu plansei: CASA FRUCTELOR INSTALATIE INCALZIRE - PLAN NIVEL 1
SEF PROIECT	arh. <i>Crisan Emil</i>	<i>Crisan Emil</i>	11.2018	
				Planșa nr.: T-01


© COPYRIGHT! Acest proiect este proprietatea intelectuala a SC JETCO SRL. Instrainarea, multiplicarea sau folosirea cu alta destinatie decat cea prevazuta in contract a planselor sau materialelor aferente intra sub incidenta legii dreptului de autor.

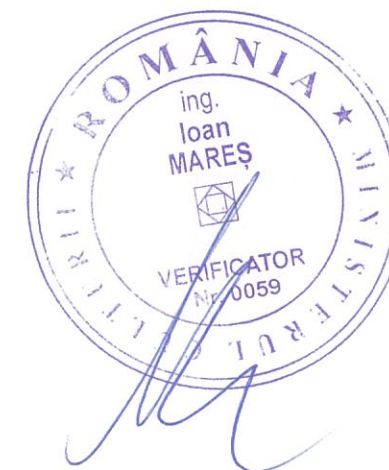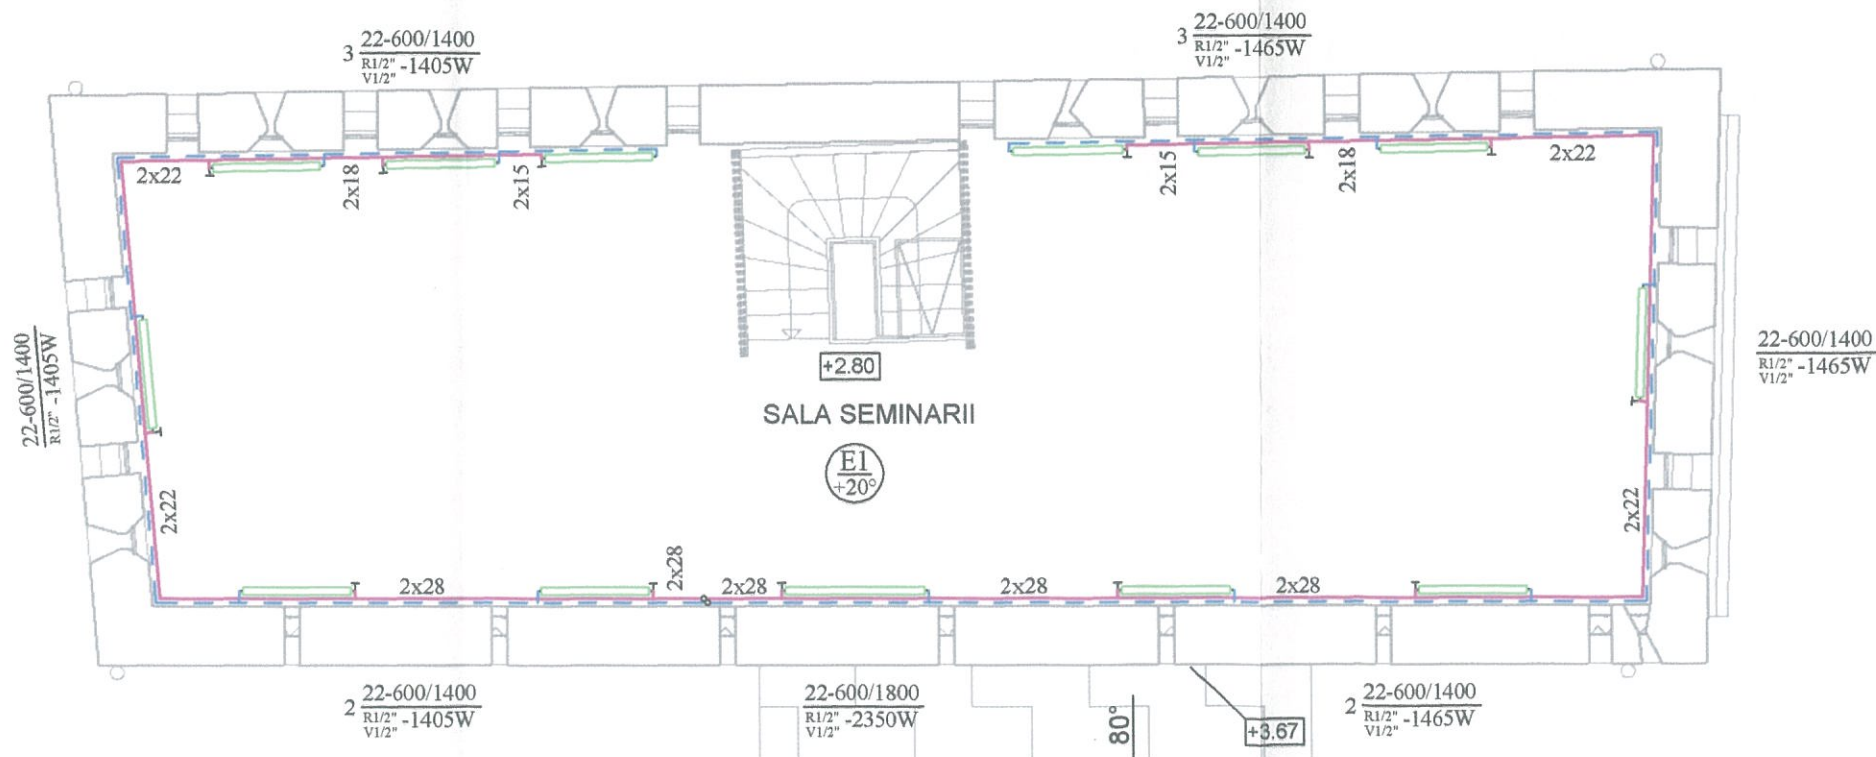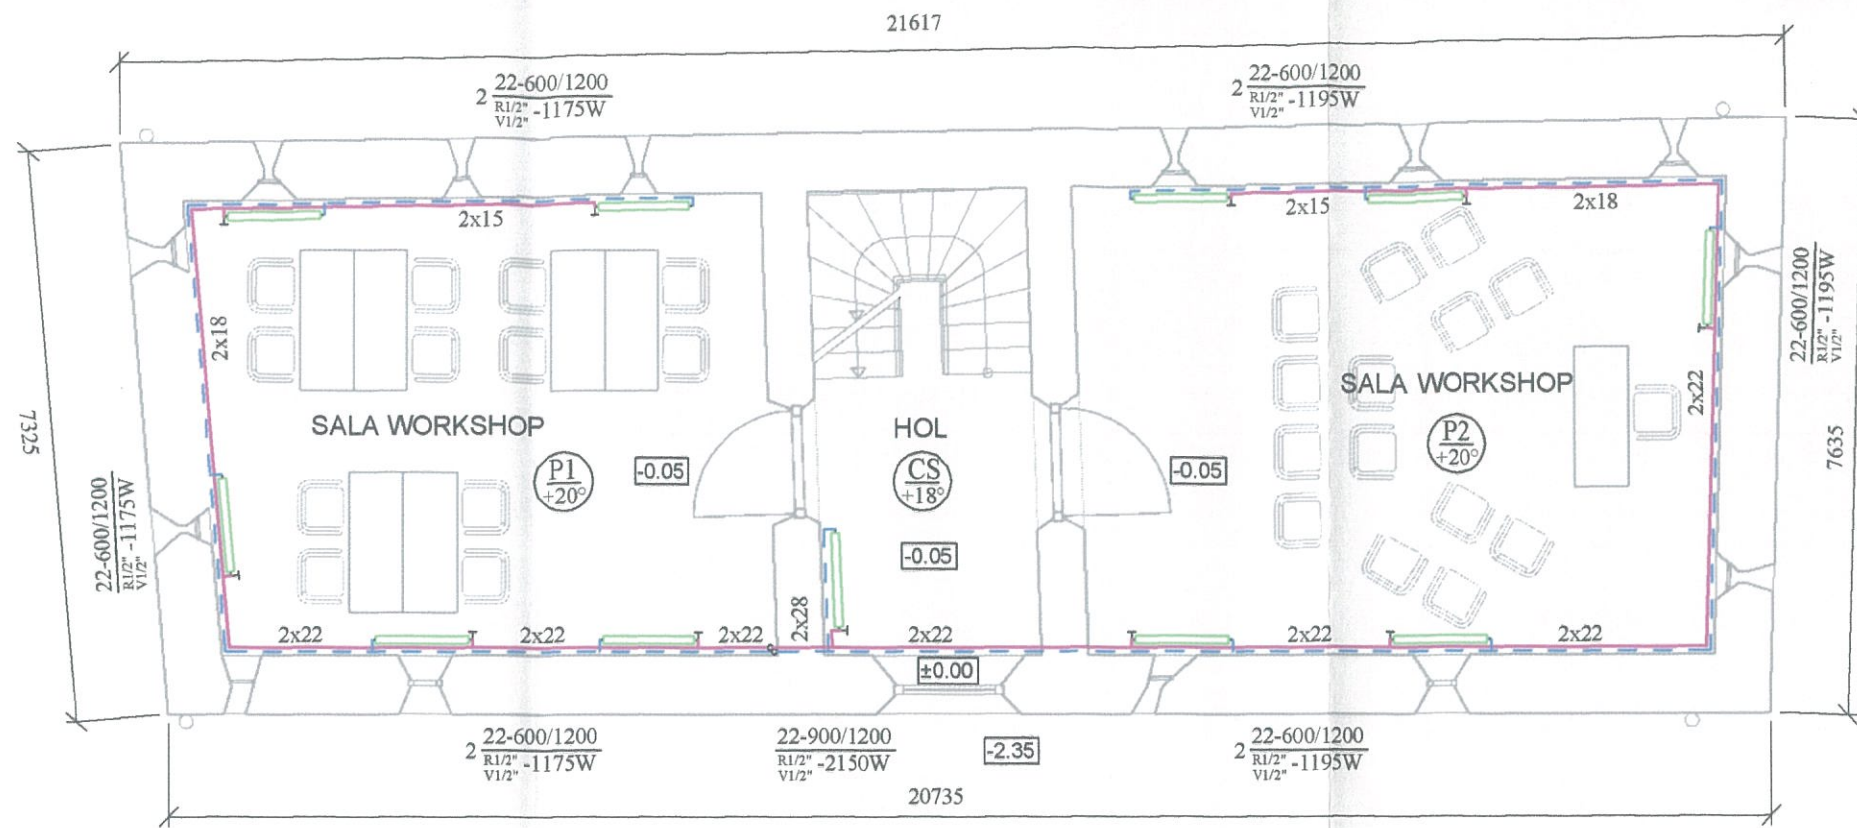


Se citeste cu desenele T-01 si T-03

VERIFICATOR EXPERT	NUME	SEM NATURA	CERINTA	REFERAT / EXPERTIZA NR. / DATA	
Licenta AutoCAD LT 2008 nr. 05728-091452					
S.C. JETCO S.R.L. J 08/17/1994 C.U.I. R5163866 BRASOV, STR.REPUBLICII NR.24,Tel./fax:0268/472885				Beneficiar:	Proiect nr.:
				PAROHIA EVANGHELICA C.A. SELISTAT	1825/18
SPECIFICATIE	NUME	SEM NATURA	Scara:	Titlu proiect: LUCRARI DE REPARATII, CONSERVARE SI INTRODUCERE IN	
PROIECTAT	ing. Baltariu D.	<i>Baltariu D.</i>	1:100	CIRCUITUL TURISTIC LA ANSAMBLUL BISERICII EVANGHELICE FORTIFICATE	
DESENAT	ing. Baltariu D.	<i>Baltariu D.</i>	Data:	SELISTAT, COM. SOARS, SAT SELISTAT, STR. PRINCIPALA NR,74 - Jud. BRASOV	
VERIFICAT	ing. Ionita FI.	<i>Ionita FI.</i>	11.2018	Titlu plansei: CASA FRUCTELOR	
SEF PROIECT	arh. Crisan Emil	<i>Crisan Emil</i>		INSTALATIE INCALZIRE - PLAN NIVEL 2 si PLAN NIVEL 3	
				Faza: DTAC/PT	
				Planșa nr.: T-02	

© COPYRIGHT! Acest proiect este proprietatea intelectuala a SC JETCO SRL. Instrainarea, multiplicarea sau folosirea cu alta destinatie decat cea prevazuta in contract a planselor sau materialelor aferente intra sub incidenta legii dreptului de autor.

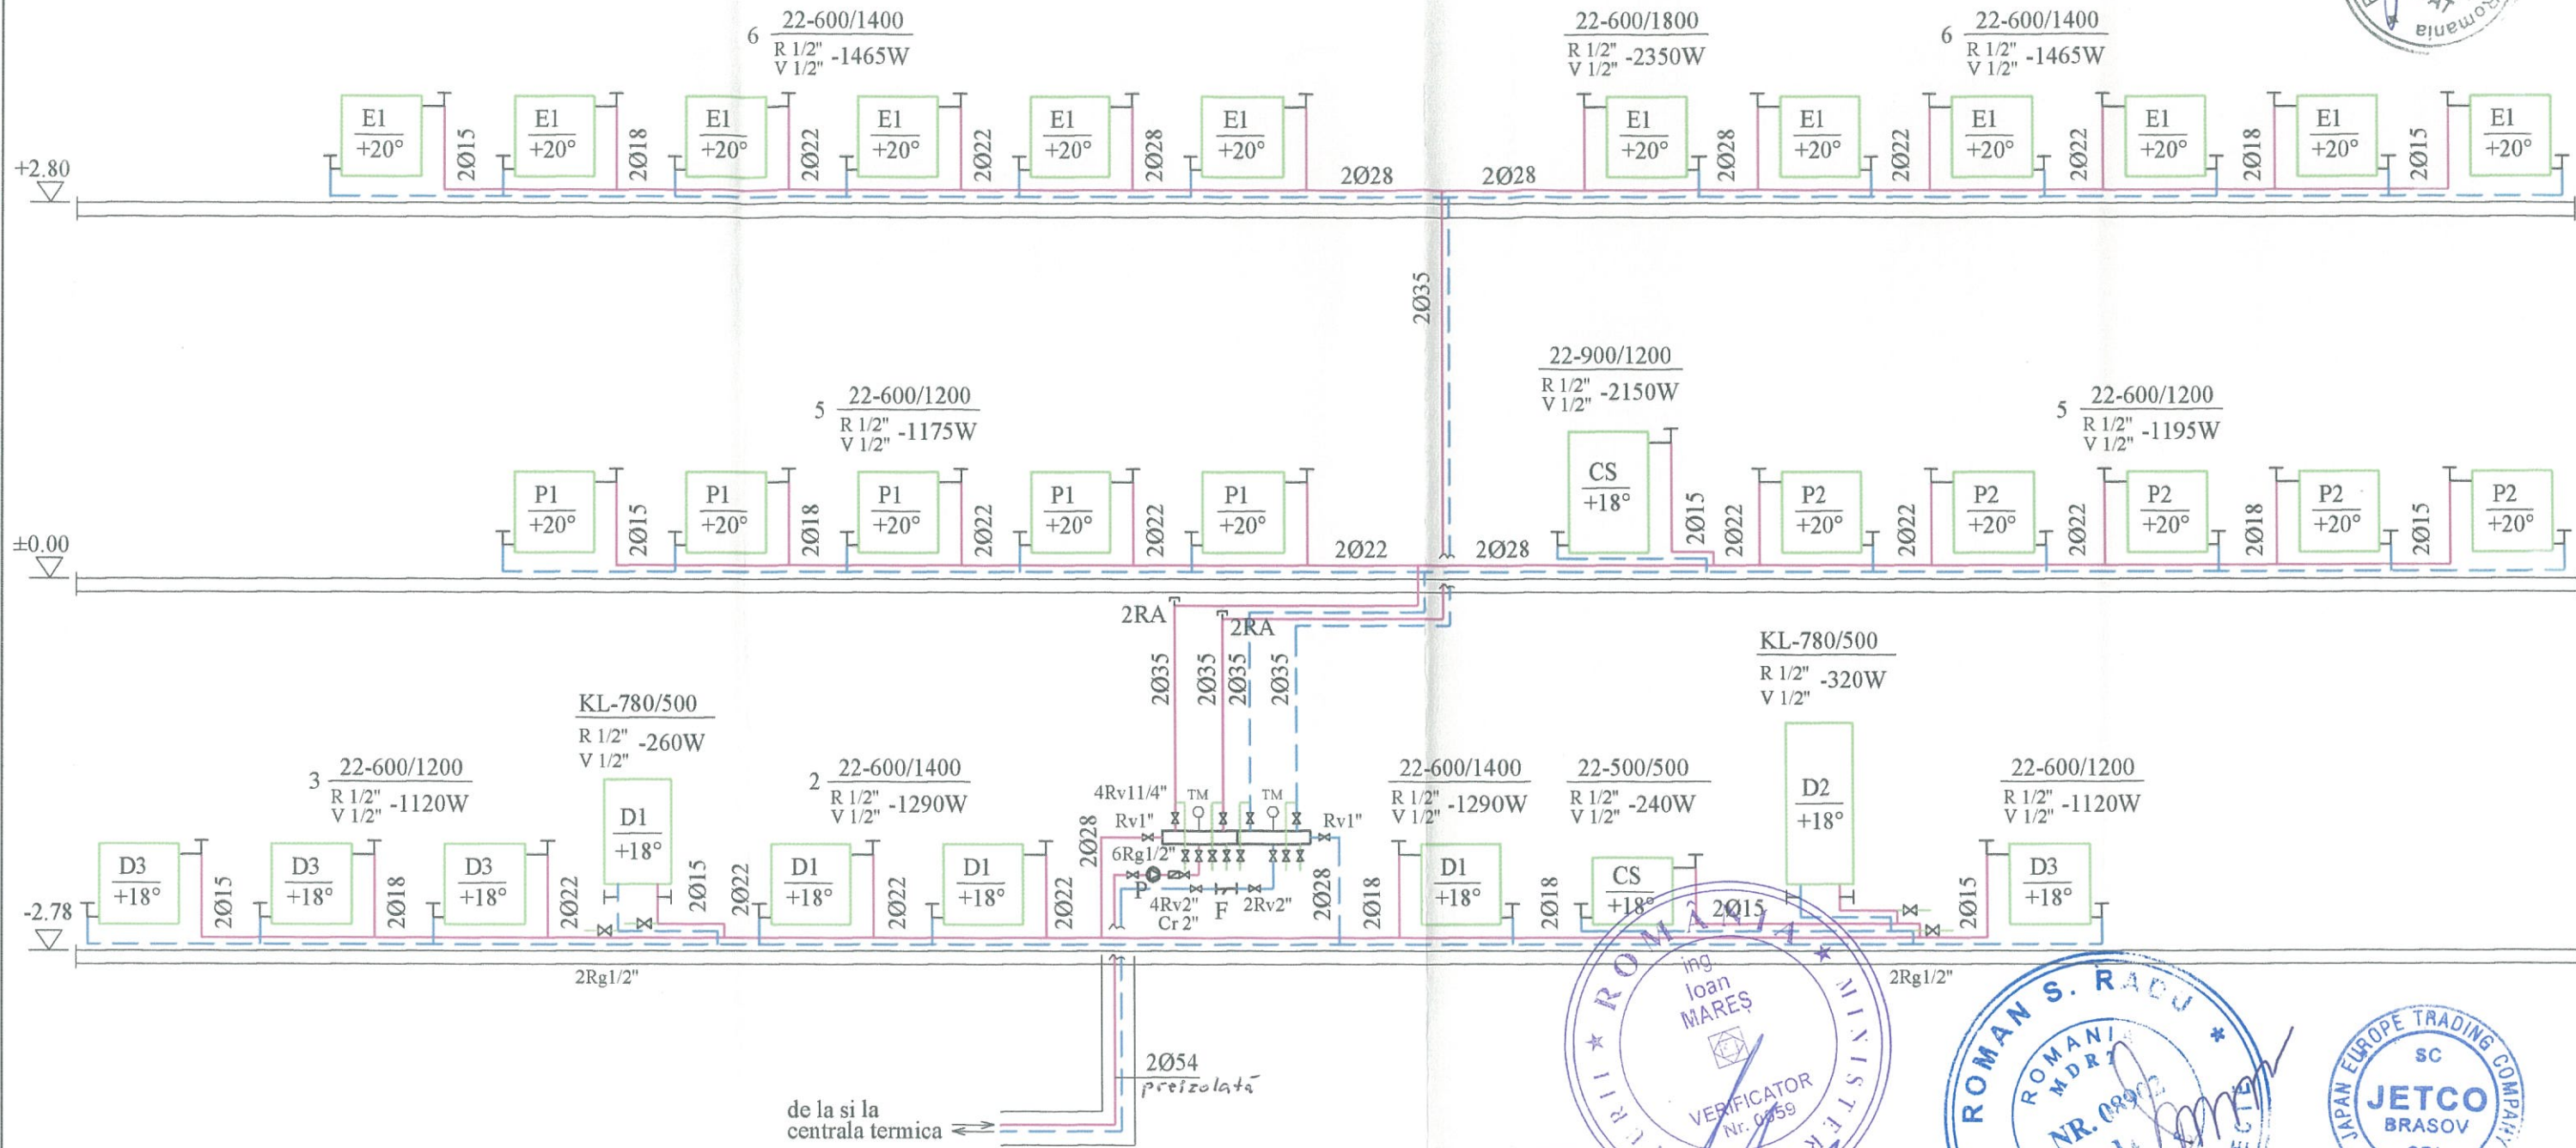

de la si la centrala termica

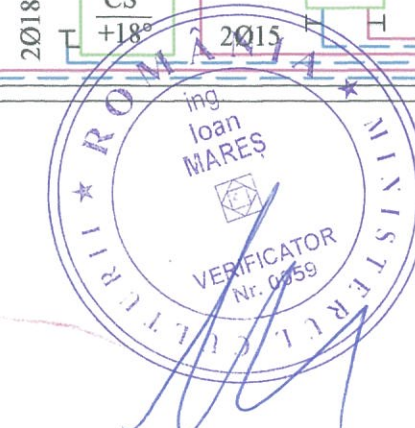

Se citește cu desenele T-01 și T-02

VERIFICATOR/EXPERT	NUME	SEM NATURA	CERINTA	REFERAT / EXPERTIZA NR. / DATA
Licenta AutoCAD LT 2008 nr. 05728-091452				
S.C. JETCO S.R.L. J 08/17/1994 C.U.I. R5163866 BRASOV, STR.REPUBLICII NR.24; Tel./fax:0268/472885				Beneficiar: PAROHIA EVANGHELICA C.A. SELISTAT 813
				Proiect nr.: 1825/18
SPECIFICATIE	NUME	SEM NATURA	Scara:	Titlu proiect: LUCRARI DE REPARATII, CONSERVARE SI INTRODUCERE IN
PROIECTAT	ing. Baltariu D.		1:100	CIRCUITUL TURISTIC LA ANSAMBLUL BISERICII EVANGHELICE FORTIFICATE
DESENAT	ing. Baltariu D.			SELISTAT, COM. SOARS, SAT SELISTAT, STR. PRINCIPALA NR.74 - jud. BRASOV
VERIFICAT	ing. Ionita FI.		Data:	Titlul plansei: CASA FRUCTELOR
SEF PROIECT	arh. Cristian Emil		11.2018	INSTALATIE INCALZIRE - SCHEMA VERTICALA
				Plansa nr.: T-03

© COPYRIGHT! Acest proiect este proprietatea intelectuala a SC JETCO SRL. Instrainarea, multiplicarea sau folosirea cu alta destinatie decat cea prevazuta in contract a planselor sau materialelor aferente intra sub incidenta legii dreptului de autor.