


- LEGENDA**
- Lucrari existente**
- P.F. ———
 - a ———
 - M ———
- Lucrari proiectate**
- a ———
 - R. PSI ———
 - Rf ———
 - C. PSI ———
 - C ———
- a ———
- R. PSI ———
- Rf ———
- C. PSI ———
- C ———



| | | | | |
|--|-----------------|-----------|---------|---|
| VERIFICATOR/EXPERT | NUME | SEMNATURA | CERINTA | REFERAT / EXPERTIZA NR. / DATA |
| Licenta AutoCAD LT 2008 nr. 05728-091452 | | | | |
| S.C. JETCO SRL J 08/17/1994 C.U.I. R5163866 BRASOV, STR.REPUBLICII NR.24;tel./fax:0268/472885 | | | | |
| SPECIFICATIE | NUME | SEMNATURA | SCORUL | Beneficiar: |
| PROIECTAT | ing.Ionita Fl. | | 1:500 | BISERICA EVANGHELICA C.A. - SELISTAT |
| DESENAT | ing.Ionita Fl. | | | Titlu proiect: LUCRARI DE REPARATII, CONSERVARE SI INTRODUCERE IN CIRCUITUL TURISTIC LA ANSAMBLUL BISERICII EVANGHELICE FORTIFICATE SELISTAT, COM. SOARS, SAT SELISTAT, STR. PRINCIPALA, NR.74, JUD. BRASOV |
| VERIFICAT | ing.Ionita M. | | | OBJ: AMENAJARI EXTERIOARE - CANALIZARE APE PLUVIALE |
| SEF PROIECT | arh.Crisan Emil | | | Titlul plansei: PLAN DE SITUATIE CANALIZARE PLUVIALA |
| Proiect nr.: 1825/18 Faza: DTAC+PT Planșa nr.: 01 | | | | |



COPYRIGHT! Acest proiect este proprietatea intelectuala a SC JETCO SRL. Instrainarea, multiplicarea sau folosirea cu alta destinatie fara consimtamantul scris al autorului este strict interzisa. Prezentul proiect este prevazut in contract a planșelor sau materialelor aferente intru sub incidenta legii dreptului de autor.

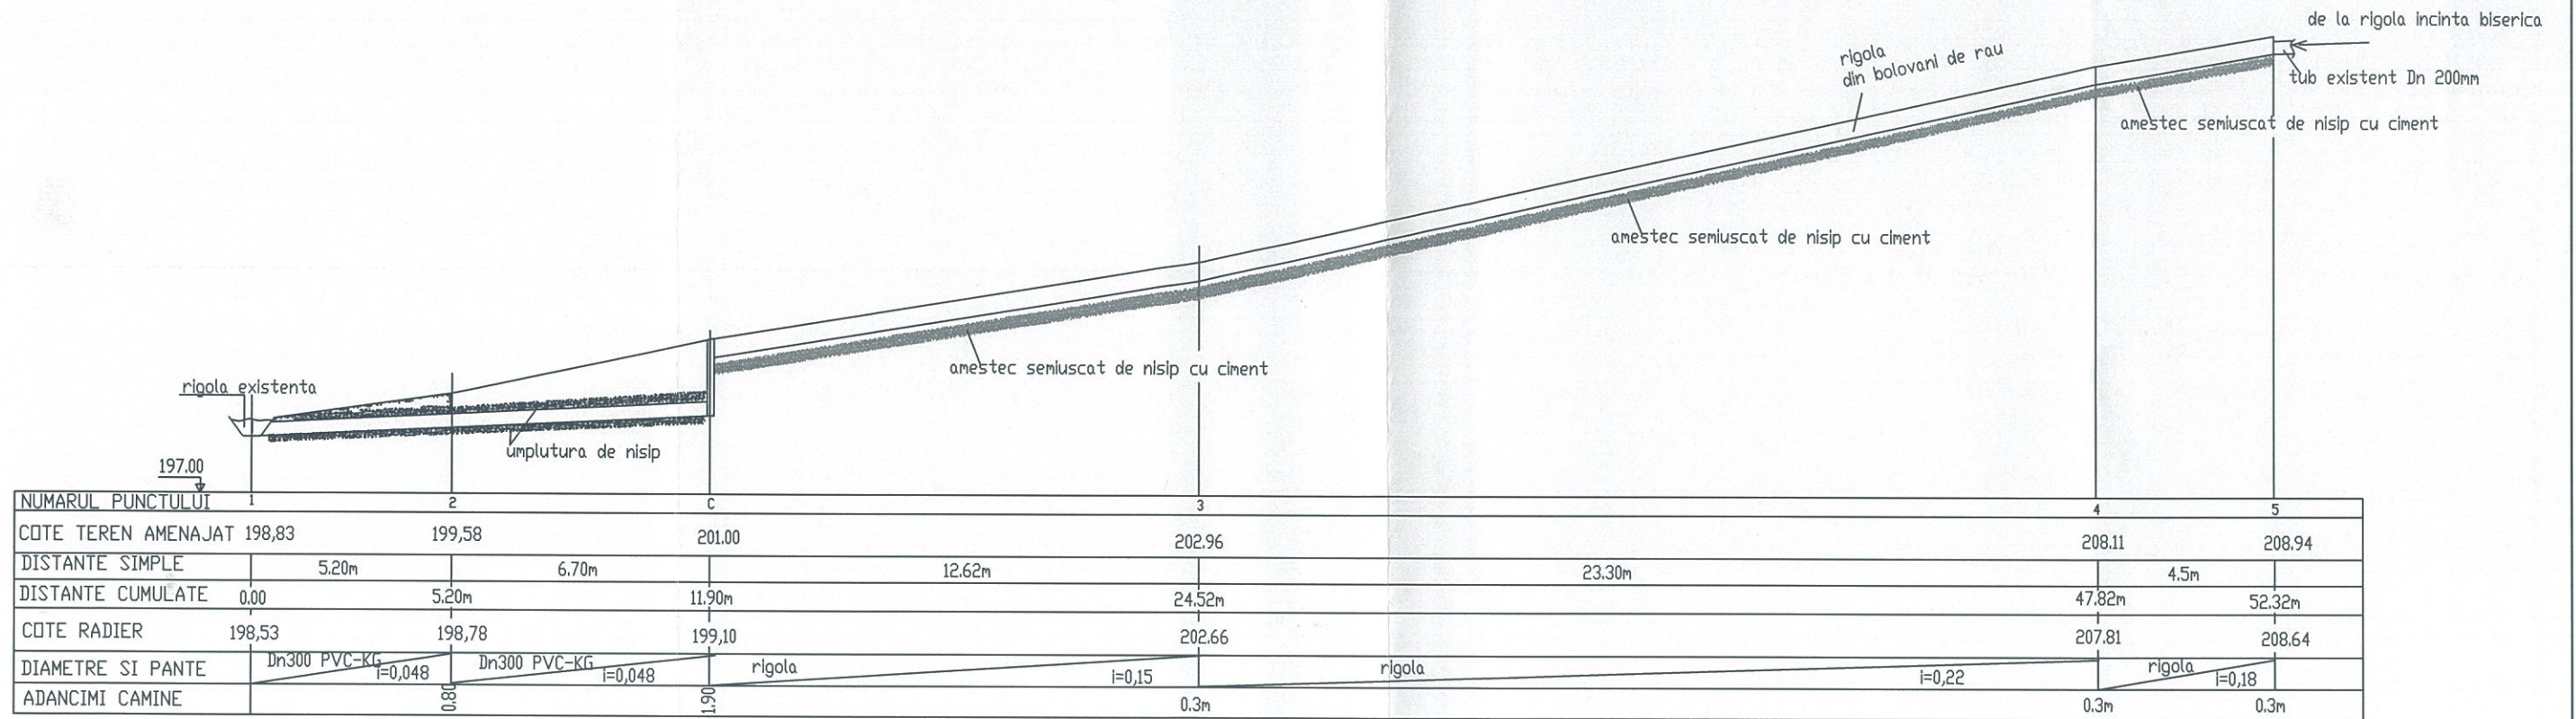

| VERIFICATOR/ EXPERT | NUME | SEMNATURA | CERINTA | REFERAT / EXPERTIZA NR. / DATA |
|--|-----------------|-----------|------------------|---|
| Licenta AutoCAD LT 2008 nr. 05728-091452 | | | | |
| S.C. JETCO S.R.L. J 08/17/1994 C.U.I. R5163866 BRASOV, STR.REPUBLICII NR.24; Tel./fax:0268/472885 | | | | Beneficiar: BISERICA EVANGHELICA C.A. - SELISTAT 835 |
| SPECIFICATIE | | NUME | SEMNATURA | Titlu proiect: LUCRARI DE REPARATII, CONSERVARE SI INTRODUCERE IN CIRCUITUL TURISTIC LA ANSAMBLUL BISERICII EVANGHELICE FORTIFICATE SELISTAT, COM. SOARS, SAT SELISTAT, STR. PRINCIPALA, NR.74, JUD. BRASOV ob: AMENAJARI EXTERIOARE - CANALIZARE APE PLUVIALE |
| PROIECTAT | ing.Ionita Fl | | Scara: % | |
| DESENAT | ing.Ionita Fl. | | Data: 11/2018 | Faza: DTAC+PT |
| VERIFICAT | ing.Ionita M. | | | Planşa nr.: |
| SEF PROIECT | arh.Crisan Emil | | | AC-02 |

COPYRIGHT! Acest proiect este proprietatea intelectuala a SC JETCO SRL. Instrainarea, multiplicarea sau folosirea cu alta destinatie decat cea prevazuta in contract a planşelor sau materialelor aferente intra sub incidenta legii dreptului de autor.