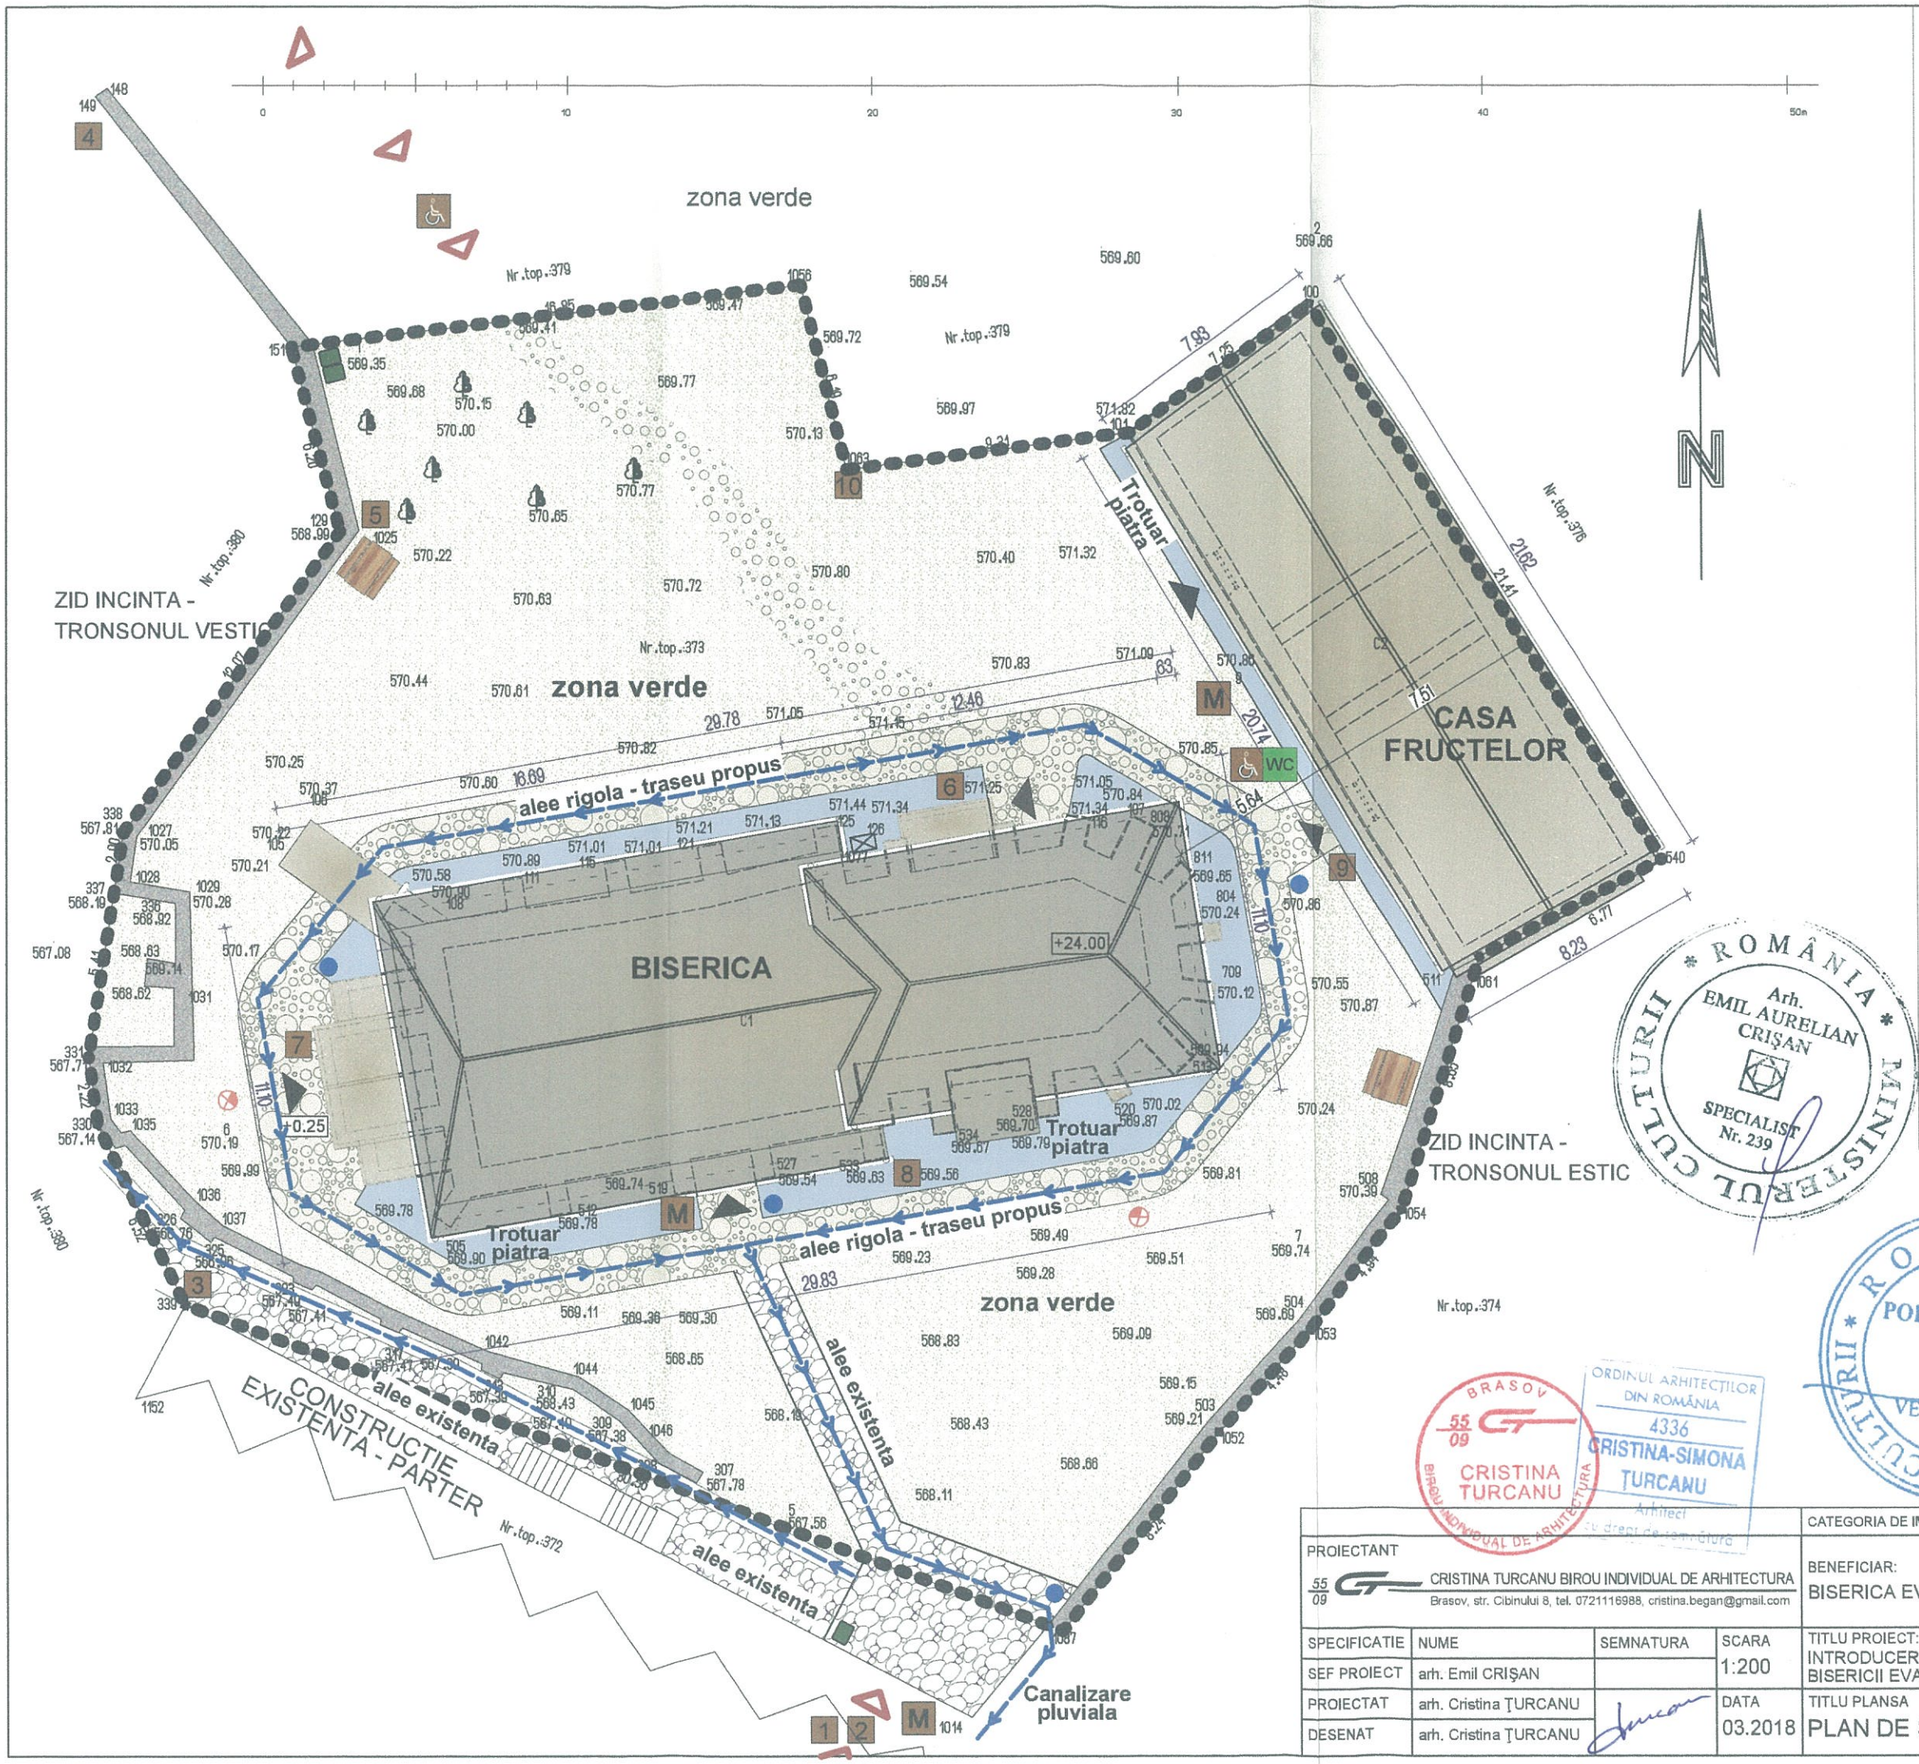

LEGENDA

- Limita de proprietate
- Ansamblul fortificat - obiectul documentatiei
- Spatiu verde
- Alei pietruite cu piatra de rau - trasee existente
- Alei pietruite cu piatra de rau - trasee propuse
- Trotuar din lespezi de piatra
- Placi indicatoare informative
- Panouri descriere monument
- Acces persoane cu dizabilitati locomotorii
- Rigola canalizare ape pluviale
- Set masa si banci din lemn
- Cosuri de gunoi
- Europubele
- Post PSI
- Corp de iluminat
- Accese in cladiri
- Accese pietonale in incinta

Nr. Cadastral:	101082-C1, 101082-C2, 101082-C3, 101082-C4
S totala teren:	1638 mp
S constr. existenta:	254+156+17+27=454mp
S constr. propusa:	254+478+17+27=776mp
S desf. existenta:	454mp
S desf. propusa:	776mp
P.O.T. existent:	30%
P.O.T. propus:	30%
C.U.T. existent:	0.5
C.U.T. propus:	0.5
Regim de inaltime:	P+2
H max.:	+24m
Volumul constructiilor:	5480mc+1800=7280mc

Biserica Evanghelica C.A. din Romania
BIS. EV. C.A. SELISTAT

ROMÂNIA MINISTERUL CULTURII
Arh. EMIL AURELIAN CRIȘAN
SPECIALIST Nr. 239

ROMÂNIA MINISTERUL CULTURII
Dr. Arh. POLIZU VIRGIL
VERIFICATOR Nr. 045

ORDINUL ARHITECȚILOR DIN ROMÂNIA
Emil Aurelian CRIȘAN
Arhitect
cu drept de semnătură
835

BRASOV 55/09 CRISTINA TURCANU BIROU INDIVIDUAL DE ARHITECTURA

ORDINUL ARHITECȚILOR DIN ROMÂNIA
4336
CRISTINA-SIMONA ȚURCANU
Arhitect
cu drept de semnătură

				CATEGORIA DE IMPORTANTA: B	CLASA DE IMPORTANTA: II
PROIECTANT: CRISTINA TURCANU BIROU INDIVIDUAL DE ARHITECTURA, Brasov, str. Cibinului 8, tel. 0721116988, cristina.began@gmail.com				BENEFICIAR: BISERICA EVANGHELICA C.A. SELISTAT	PROIECT NR. 02 /2018
SPECIFICATIE	NUME	SEMNATURA	SCARA 1:200	TITLU PROIECT: LUCRARI DE REPARATII, CONSERVARE SI INTRODUCERE IN CIRCUITUL TURISTIC LA ANSAMBLUL BISERICII EVANGHELICE FORTIFICATE SELISTAT- jud. Brasov	FAZA DTAC / PT
SEF PROIECT	arh. Emil CRIȘAN				
PROIECTAT	arh. Cristina ȚURCANU		DATA 03.2018	TITLU PLANSA: PLAN DE SITUATIE - SITUATIA PROPUSA	PLANSA NR. A1.02
DESENAT	arh. Cristina ȚURCANU				