



<b>OBIECTE DE INVENTAR MOBIL - MASURI DE CONSERVARE</b>	
A	altar din lemn pictat si piatra
B	amvon din lemn pictat
C	cristelnita din piatra
D	strane din lemn vopsit
E	banci din lemn vopsit
F	orga din lemn pictat
G	tablii balustrada lemn vopsit
<b>DEGRADARI SI INTERVENTII - CONSERVARE, REPARATII</b>	
	rosturi fara mortar
	interventii cu beton
	tencuiala desprinsa
	tencuiala deteriorata
	invelitoare degradata
	coronament din mortar ciment
	fisuri / crapaturi in zidarie
1	reparatii zidarie
2	desfaceri zidarie
3	curatare si reparare bolti
4	interventii sarpanta
5	reparatii invelitoare
6	tencuieli exterioare
7	profile trase
8	inchideri lemn, lucarna si parapet drum de straja turn
9	cadran ceas
10	tinichigerie
11	scara exterior turn, latura nordica
12	scari interior turn
13	pardoseala din lespezi de piatra
14	pardoseala noua din caramida
15	slit pentru ventilare
16	pardoseala existenta din lemn
17	pardoseala noua din lemn
18	usi lemn
19	ferestre lemn
20	ancadramente din piatra la cor

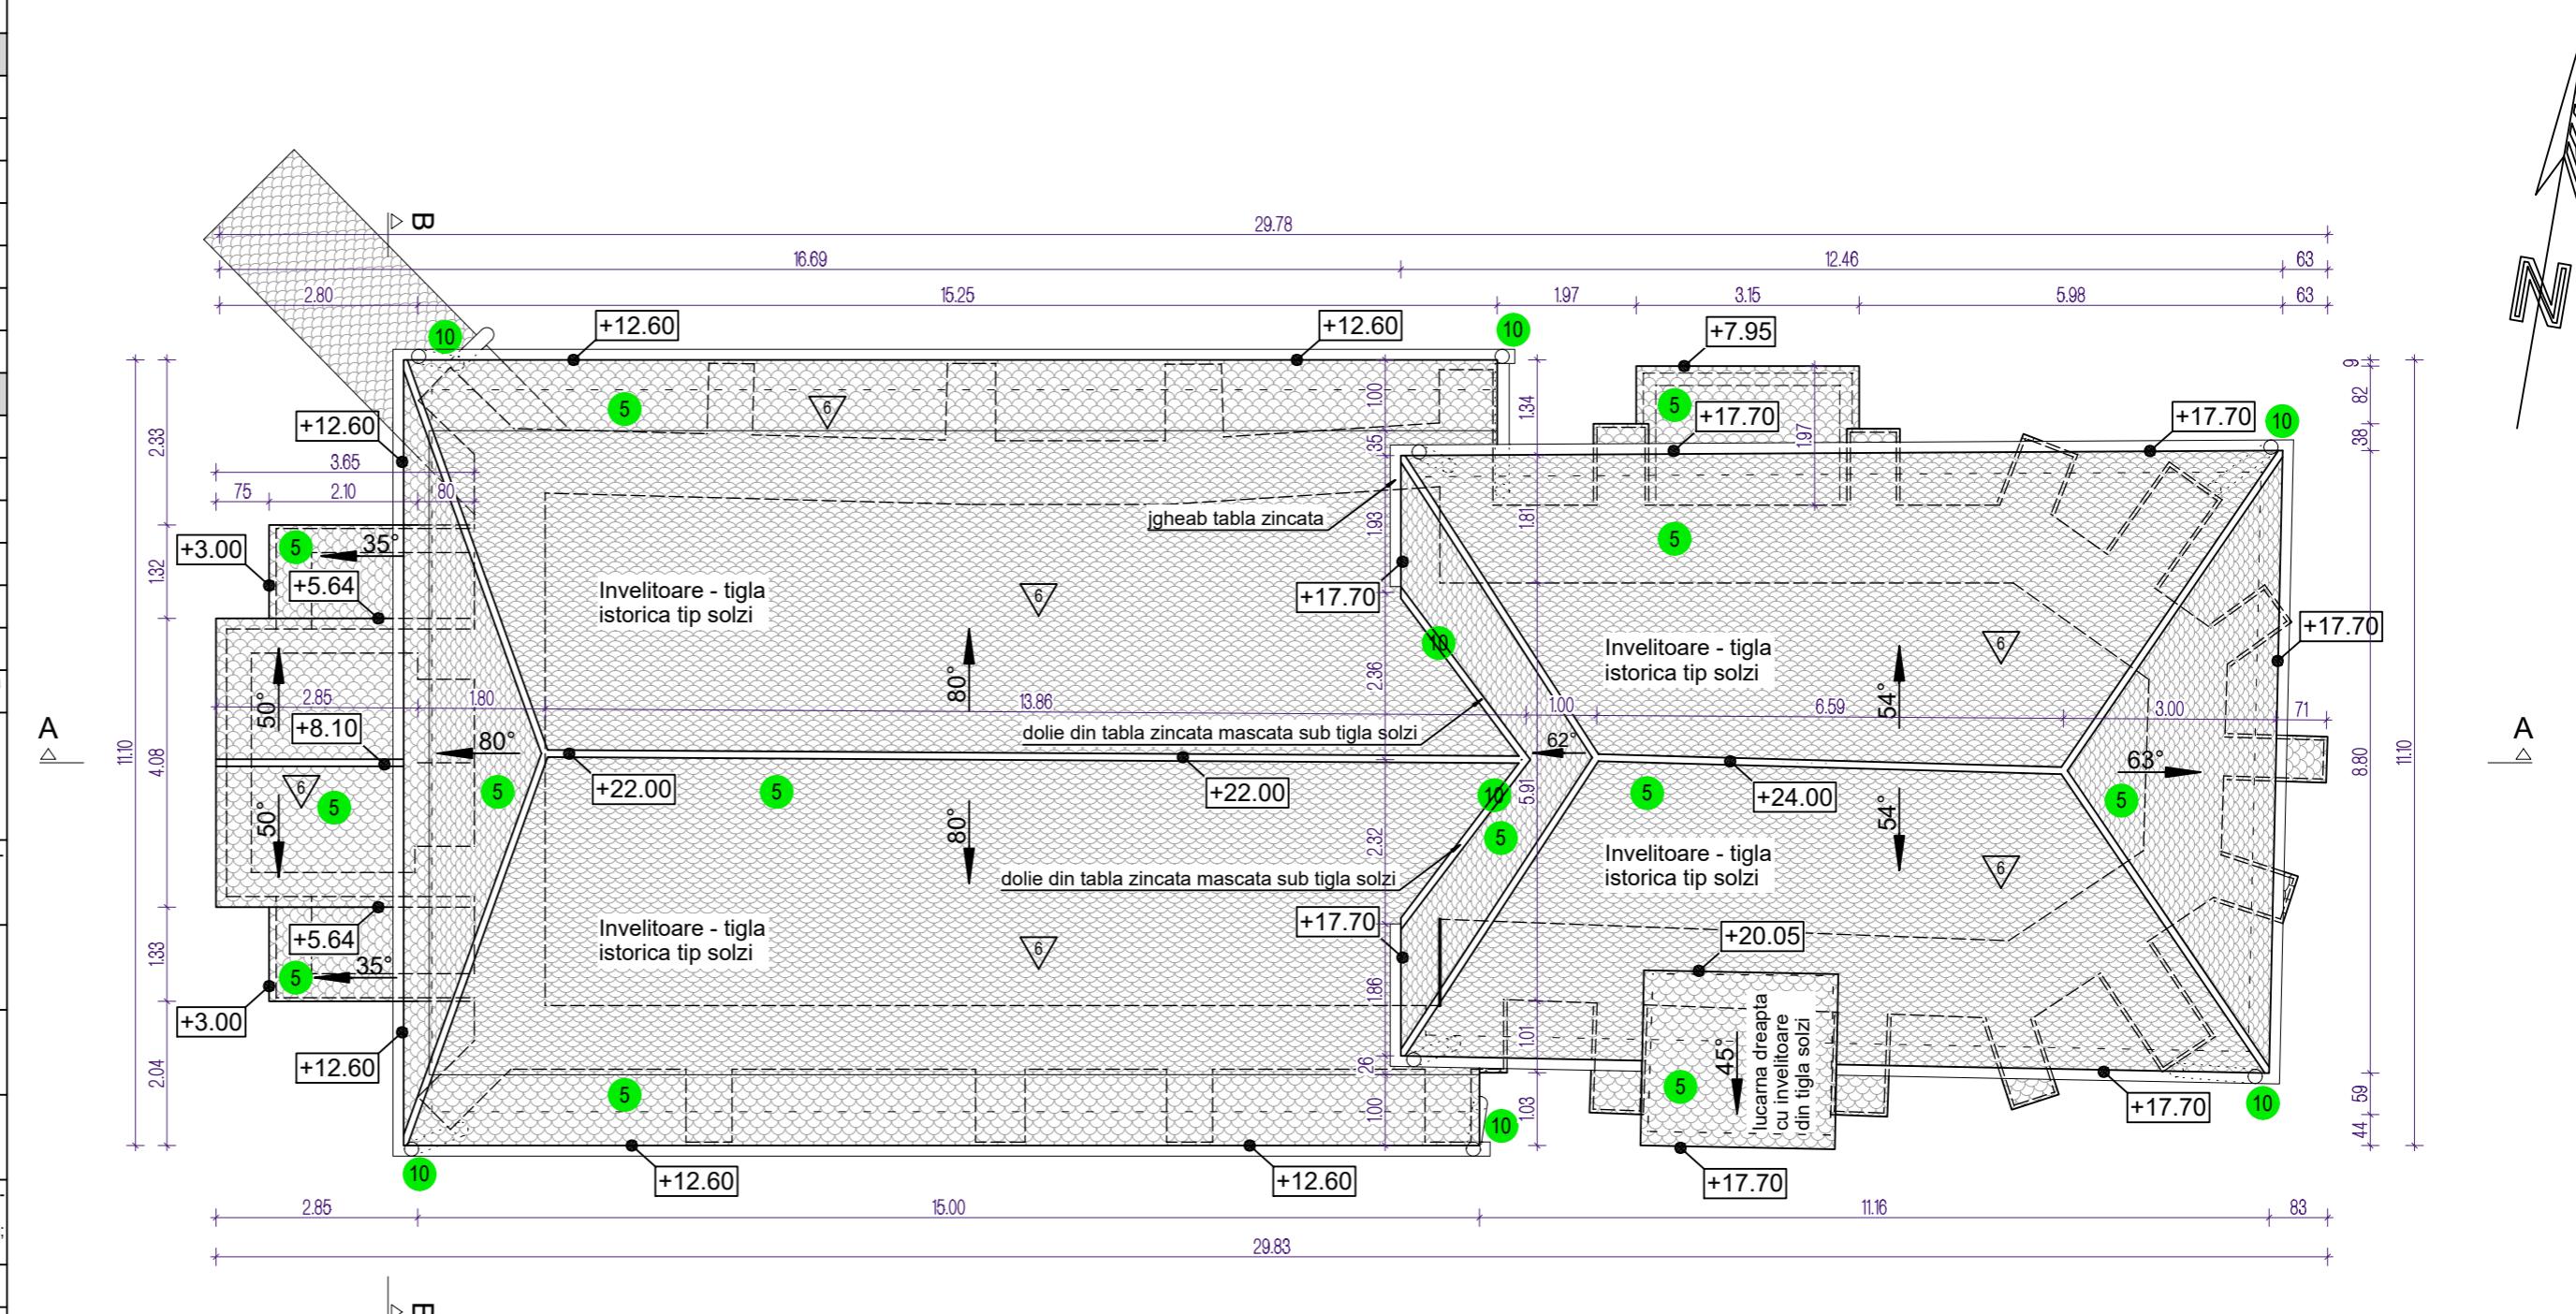

LEGENDA	
	zidarie existenta, sectionata
	zidarie de piatra
	interventii cu beton
	tirant metalic
	pardoseala noua de caramida asezata in coada de randuri
	pardoseala din lespezi de plastic
	pardoseala din dulapi de lemn
	zona mobilier fix / mobil
	marci ferestre
	marci usi
	obiecte de inventar mobil
	interventii
	panouri de expunere

ELEMENT	SOLUTI CONSTRUCTIVA	STABILITATEA
 1 Stâlpi, pereti portanți Peretii exteriori	Ziduri piatra, caramida ten-cuita cu grosimi de 0.8-1.0m	C REI
 2 Planșee peste navă, cor, altar	Bolti de caramida tencuita cu grosime de 20cm	C REI
 3 Planseu nivel III turn	Lemn ignifugat	C REI
 4 Pereti interiori	Zid de piatra si caramida cu grosimi de 0.7-0.9m	C EI
 5 Suport invelitoare	Sarpanta si suportul invelitorii - lemn ignifugat	C R
 6 Invelitoare	Tigla ceramica	C

BISERICA - PLAN ACOPERIS - PROPUNER

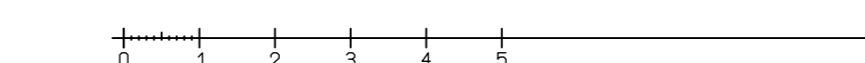

				CATEGORIA DE IMPORTANTA: B	CLASA DE IMPORTANTA: II
PROIECTANT  55 CRISTINA TURCANU BIROU INDIVIDUAL DE ARHITECTURA 09 Brasov, str. Cibinului 8, tel. 0721116988, cristina.began@gmail.com				BENEFICIAR: BISERICA EVANGHELICA C.A. SELISTAT	PROIECT NR. 02 /2018
SPECIFICATIE	NUME	SEMNATURA	SCARA	TITLU PROIECT: LUCRARI DE REPARATII, CONSERVARE SI INTRODUCERE IN CIRCUITUL TURISTIC LA ANSAMBLUL BISERICII EVANGHELICE FORTIFICATE SELISTAT- jud. Brasov	FAZA
SEF PROIECT	arh. Emil CRIŞAN		1:100		DTAC / PT
PROIECTAT	arh. Cristina TURCANU		DATA	TITLU PLANSA <b>BISERICA - PLAN ACOPERIS - PROPUNERE</b>	PLANSA NR.
DESENAT	arh. Cristina TURCANU		02.2018		A3.05