



Tronson AB  
exterior incinta




Tronson BC  
exterior incinta

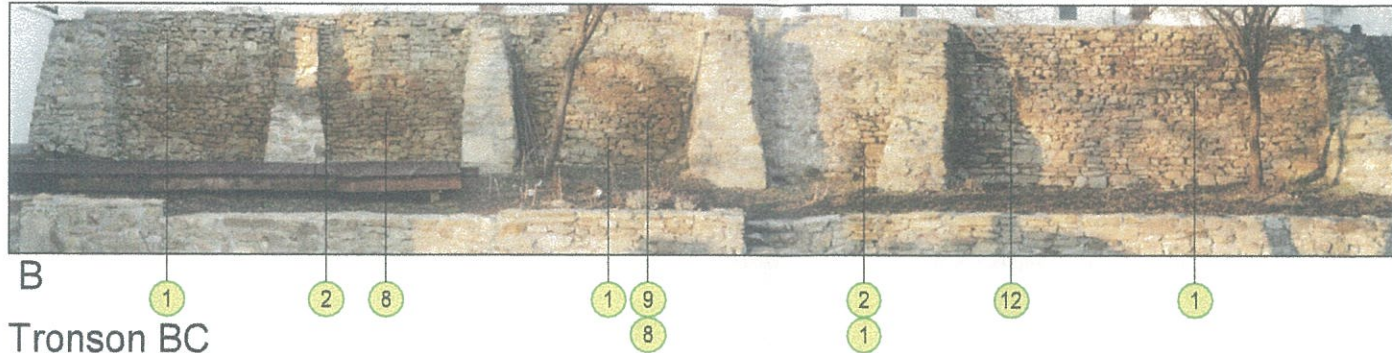

Tronson BC  
interior incinta

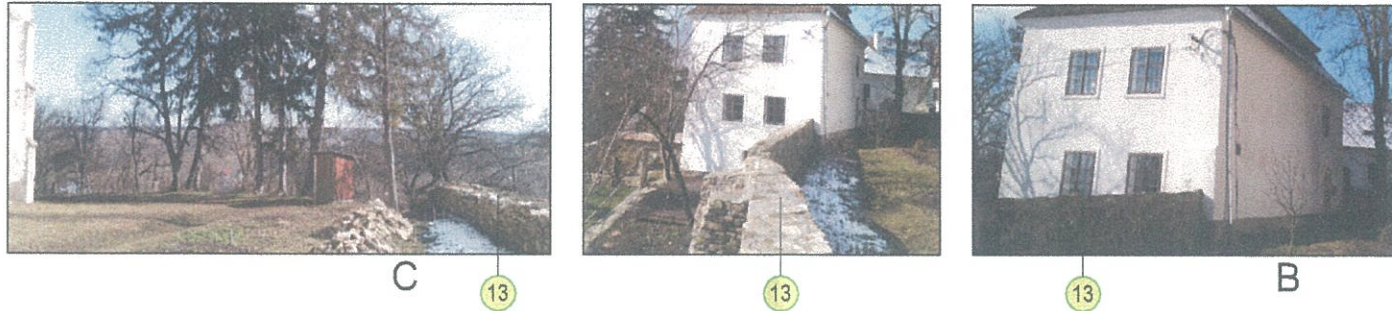

interior incinta

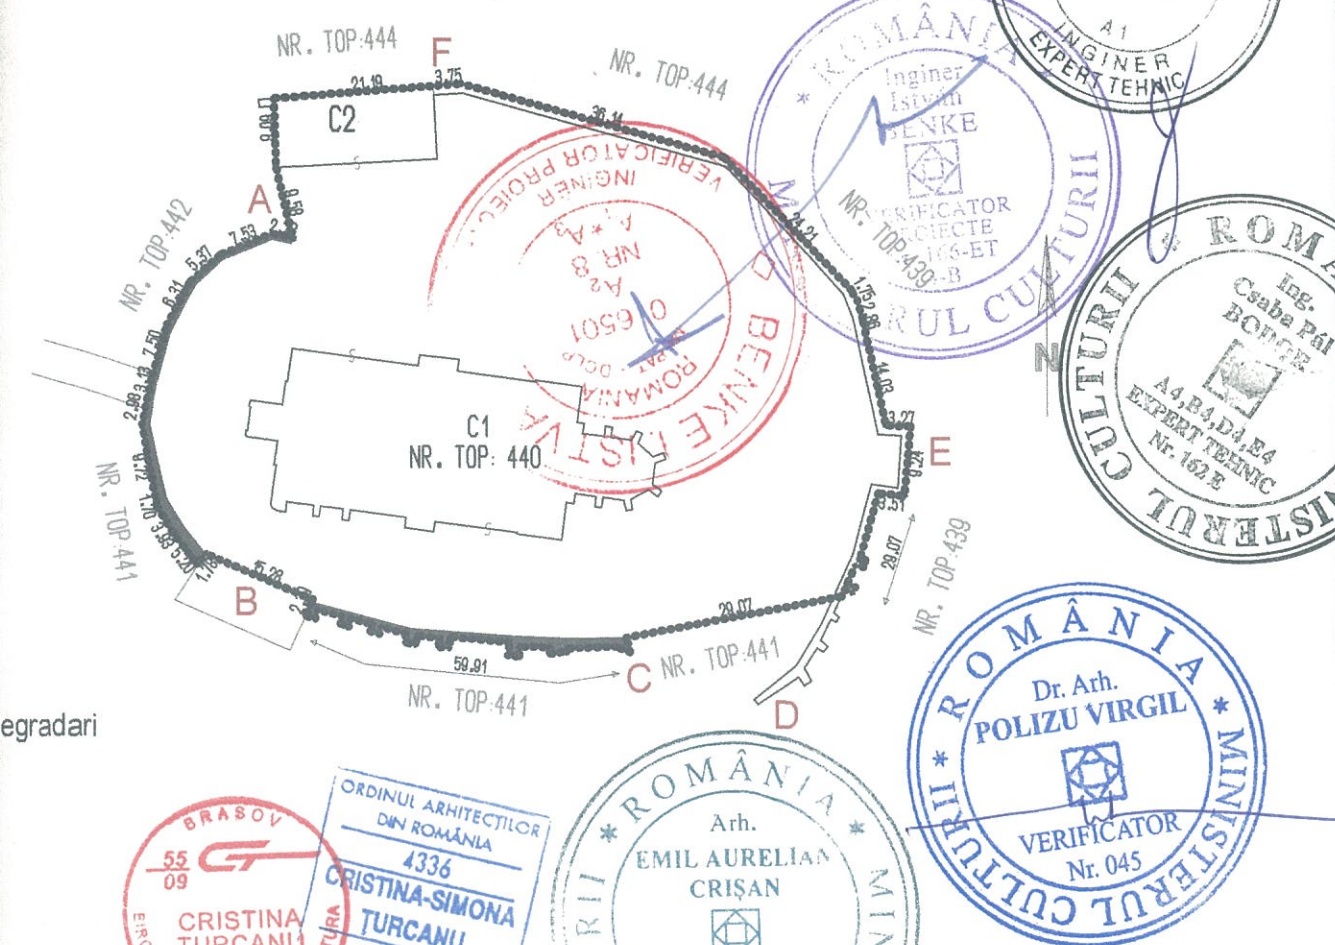

Tronson AB

degradari: zidarie piatra prezentand degradari  
interventii cu mortar de ciment  
tencuiala desprinsa  
suprafete de tencuiala deteriorata  
umiditate in zidarie  
crapaturi / fisuri in zidarie  
coronament din zidarie de piatra naturala cu degradari  
poarta metalica degradata


Tronson BC

degradari: rosturi fara mortar  
zidarie piatra prezentand degradari  
interventii cu mortar de ciment  
umiditate in zidarie  
degradari biologice  
crapaturi / fisuri in zidarie  
vegetatie crescuta pe zidarie  
coronament din zidarie de piatra naturala cu degradari

inventariere degradari	lucrari de reparatii
1 rosturi fara mortar	rostuire cu mortar adecvat, inchiderea rosturilor >3cm cu pietre mici
2 zidarie piatra / caramida prezentand degradari	desprinderea elementelor degradate si inlocuirea cu acelasi material
3 zidarie piatra / caramida cu goluri	umplerea golurilor cu material identic
4 completari / interventii cu beton	indepartare numai daca este necesar / posibil
5 tencuiala desprinsa cu goluri	umplerea golurilor, consolidarea marginilor
6 suprafete de tencuiala deteriorata	consolidare conform recomandarilor restauratorului
7 suprafete sau fragmente cu fresca/ elemente decor.piatra	conservare conform studiului de parament / restaurator piatra
8 umiditate in zidarie	vezi lucrari recomandate in descrierea masurilor propuse
9 degradari biologice	tratamente cu solutii insecto - fungicide
10 invelitoare degradata	refacere invelitoare inlocuire tigle degradate
11 crapaturi / fisuri in zidarie	umplere cu acelasi material si retesere caramizi / pietre - injectare
12 vegetatie crescuta pe zidarie	indepartarea vegetatiei, inclusiv a radacinilor
13 coronament din zidarie de caramida/piatra naturala cu degradari	rostuire, completarea spatiilor prezentand goluri, innoire suprafete cu mortar
14 elemente de tinichigerie metal - tiranti, ancore etc.	inlocuire, curatare de rugina, revopsire

PROIECTANT 55/09 CRISTINA TURCANU BIROU INDIVIDUAL DE ARHITECTURA Brasov, str. Cibinului 8, tel. 0721116988, cristina.began@gmail.com		CATEGORIA DE IMPORTANTA: B CLASA DE IMPORTANTA: II	
BENEFICIAR: PAROHIA EVANGHELICA C.A. CINCU		PROIECT NR. 03/2018	
SPECIFICATIE	NUME	SEMNATURA	SCARA
SEF PROIECT	arh. Emil CRISAN		-
PROIECTAT	arh. Cristina TURCANU		DATA
DESENAT	arh. Cristina TURCANU		08.2018
TITLU PROIECT: LUCRARI DE REPARATII, CONSERVARE SI INTRODUCERE IN CIRCUITUL TURISTIC AL ANSAMBLULUI BISERICII FORTIFICATE EVANGHELICE CINCU - jud. Brasov		FAZA DTAC / PT	
TITLU PLANSA RELEVU SI PROPUNERI ZID INCINTA - TRONSOANELE AB SI BC		PLANSA NR. A3.01	


Tronson DE - exterior incinta

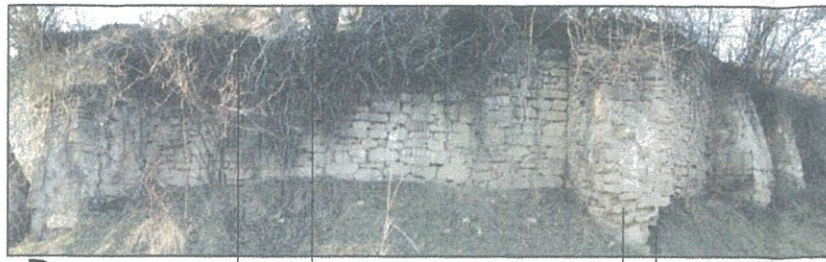

D 13 12 1 2



1 12 9 13

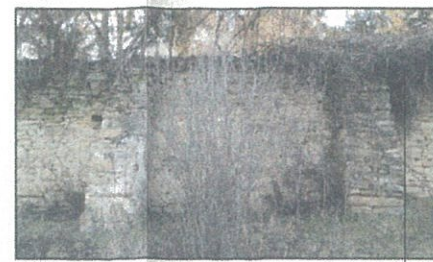

12 1 12



2 11 13 8



12 8 1 2 13 9 11

Tronson EF - exterior incinta



E 13 13 1 2 8



2 1



1 4 13 8 12 4 12



Tronson DE - interior incinta



E 13 8 12 2 13 9

Tronson EF - interior incinta



F 4 1 11

Tronson EF - interior incinta



4 1 2 13 2


Tronson DE

degradari: rosturi fara mortar  
zidarie piatra prezentand degradari  
umiditate in zidarie  
degradari biologice  
crapaturi / fisuri in zidarie  
vegetatie crescuta pe zidarie  
coronament din zidarie de piatra  
naturala cu degradari

Tronson EF

degradari: rosturi fara mortar  
zidarie piatra prezentand degradari  
interventii cu mortar de ciment  
umiditate in zidarie  
degradari biologice  
crapaturi / fisuri in zidarie  
vegetatie crescuta pe zidarie  
coronament din zidarie de piatra  
naturala cu degradari

inventariere degradari	lucrari de reparatii
1 rosturi fara mortar	rostuire cu mortar adecvat, inchiderea rosturilor >3cm cu pietre mici
2 zidarie piatra / caramida prezentand degradari	desprinderea elementelor degradate si inlocuirea cu acelasi material
3 zidarie piatra / caramida cu goluri	umplerea golurilor cu material identic
4 completari / interventii cu beton	indepartare numai daca este necesar / posibil
5 tencuiala desprinsa cu goluri	umplerea golurilor, consolidarea marginilor
6 suprafete de tencuiala deteriorata	consolidare conform recomandarilor restauratorului
7 suprafete sau fragmente cu fresca/ elemente decor.piatra	conservare conform studiului de parament / restaurator piatra
8 umiditate in zidarie	vezi lucrari recomandate in descrierea masurilor propuse
9 degradari biologice	tratamente cu solutii insecto - fungicide
10 invelitoare degradata	refacere invelitoare inlocuire tigle degradate
11 crapaturi / fisuri in zidarie	umplere cu acelasi material si retesere caramizi / pietre - injectare
12 vegetatie crescuta pe zidarie	indepartarea vegetatiei, inclusiv a radacinilor
13 coronament din zidarie de caramida /piatra naturala cu degradari	rostuire, completarea spatiilor prezentand goluri, innoire suprafete cu mortar
14 elemente de tinichigerie metal - tiranti, ancore etc.	inlocuire, curatare de rugina, revopsire

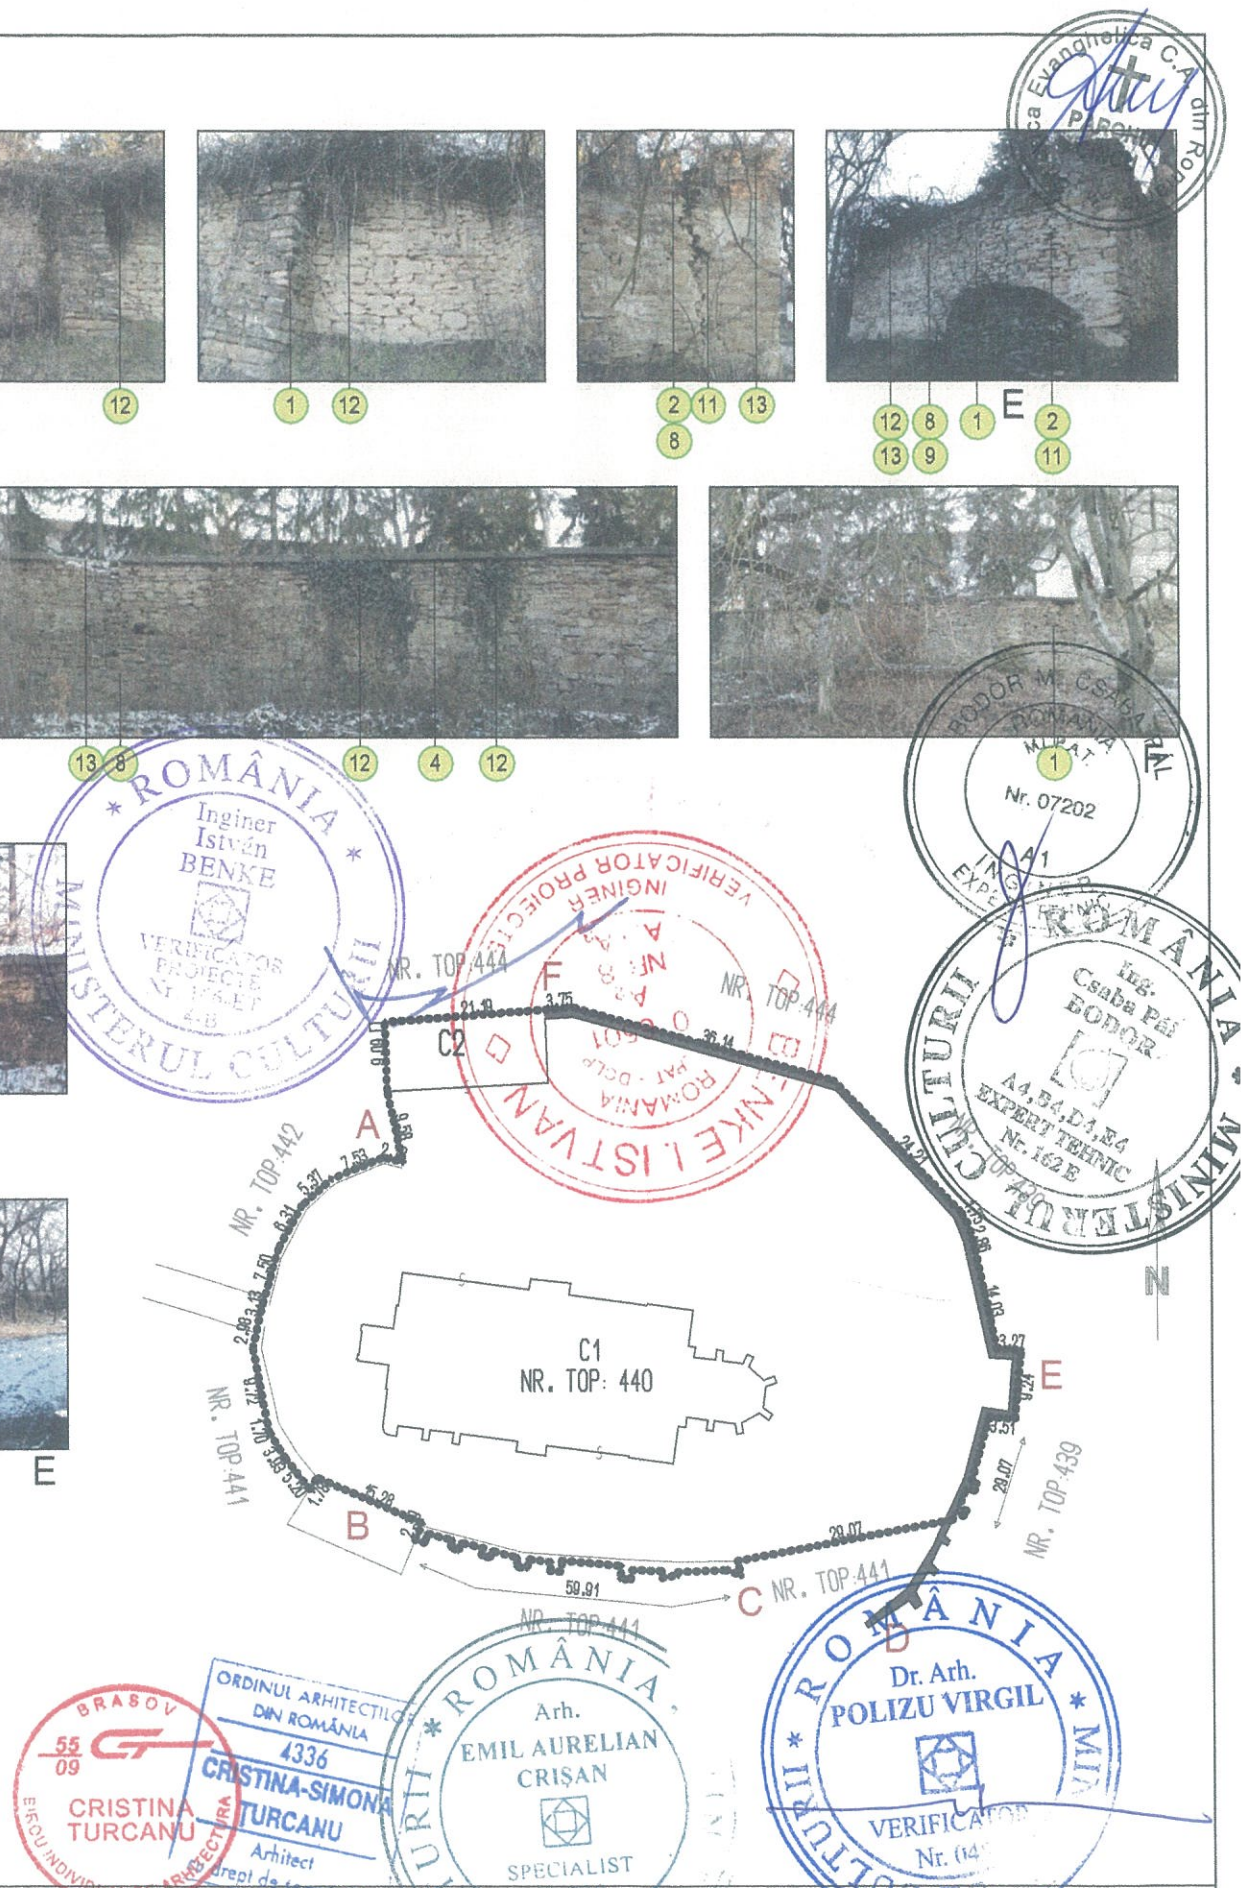

PROIECTANT 55 09  CRISTINA TURCANU BIROU INDIVIDUAL DE ARHITECTURA Brasov, str. Cibinului 8, tel. 0721116988, cristina.began@gmail.com	CATEGORIA DE IMPORTANTA: B	CLASA DE IMPORTANTA: II
BENEFICIAR: PAROHIA EVANGHELICA C.A. CINCU	PROIECT NR. 03 /2018	FAZA DTAC / PT
SPECIFICATIE	NUME	SEMNATURA
SEF PROIECT	arh. Emil CRISAN	
PROIECTAT	arh. Cristina TURCANU	DATA
DESENAT	arh. Cristina TURCANU	08.2018
TITLU PROIECT: LUCRARI DE REPARATII, CONSERVARE SI INTRODUCERE IN CIRCUITUL TURISTIC AL ANSAMBLULUI BISERICII FORTIFICATE EVANGHELICE CINCU - jud. Brasov		TITLU PLANSA
		RELEVU SI PROPUNERI ZID INCINTA - TRONSOANELE DE SI EF
		PLANSA NR. A3.02