




TURN - PLAN NIVEL 2 (COTA+14.00)

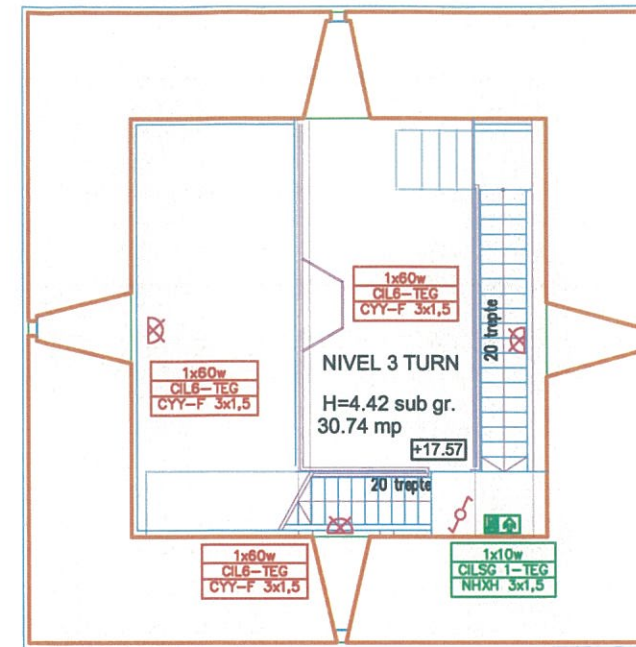

TURN - PLAN NIVEL 3 (COTA +19.50)

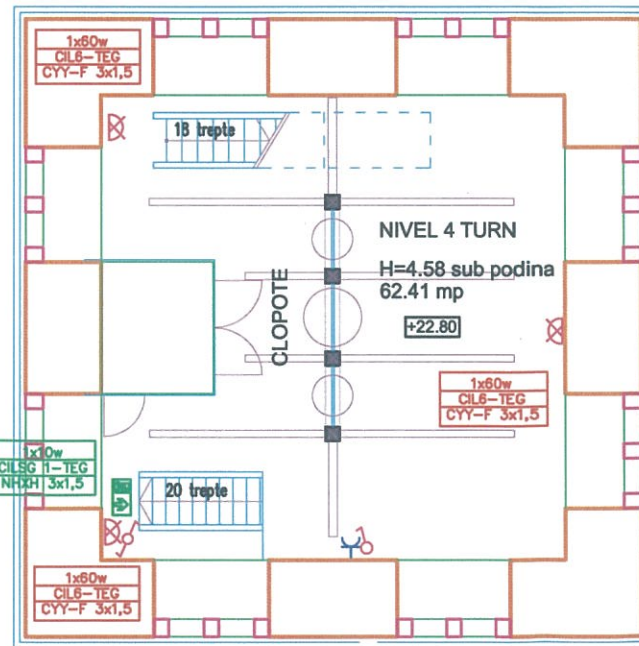


TURN - PLAN NIVEL 4 (COTA +25.00)

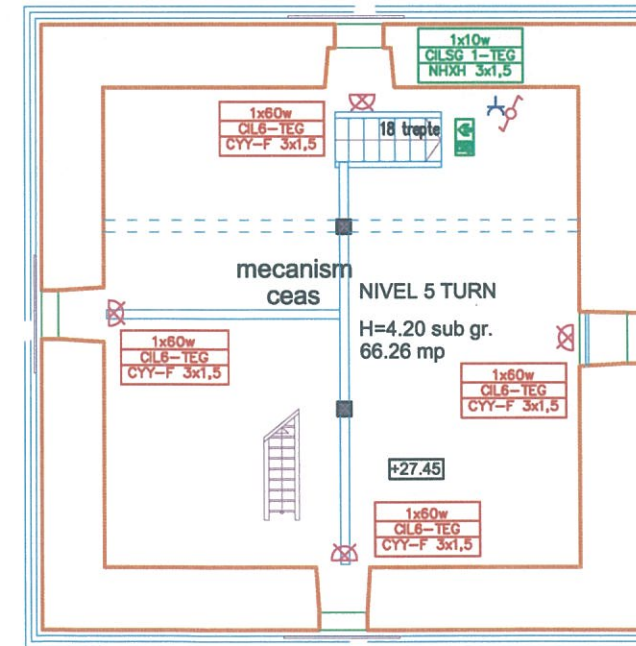

TURN - PLAN NIVEL 5 (COTA +29.00)




000634

 Str. Emil Racovita nr.81, Brasov Tel: 0268 422 147 Fax: 0368 414 621 e-mail: info@bluel.ro www.bluel.ro	Denumire proiect: LUCRARI DE REPARATII, CONSERVARE SI INTRODUCERE IN CIRCUITUL TURISTIC LA ANSAMBLUL BISERICII EVANGHELICE FORTIFICATE CINCU- jud. Brasov		Proiect nr.: 81/2019
	Beneficiar: PAROHIA EVANGHELICA C.A. CINCU		Faza: PT
Proiectat: ing. Corina MICU Desenat: ing. Teodora MARCU Verificat: ing. Sorinel MICU	Denumire plansa: BISERICA - PLAN NIVEL 1,2,3,4,5 TURN INSTALATIE ELECTRICA ILUMINAT SI PRIZE		E-05







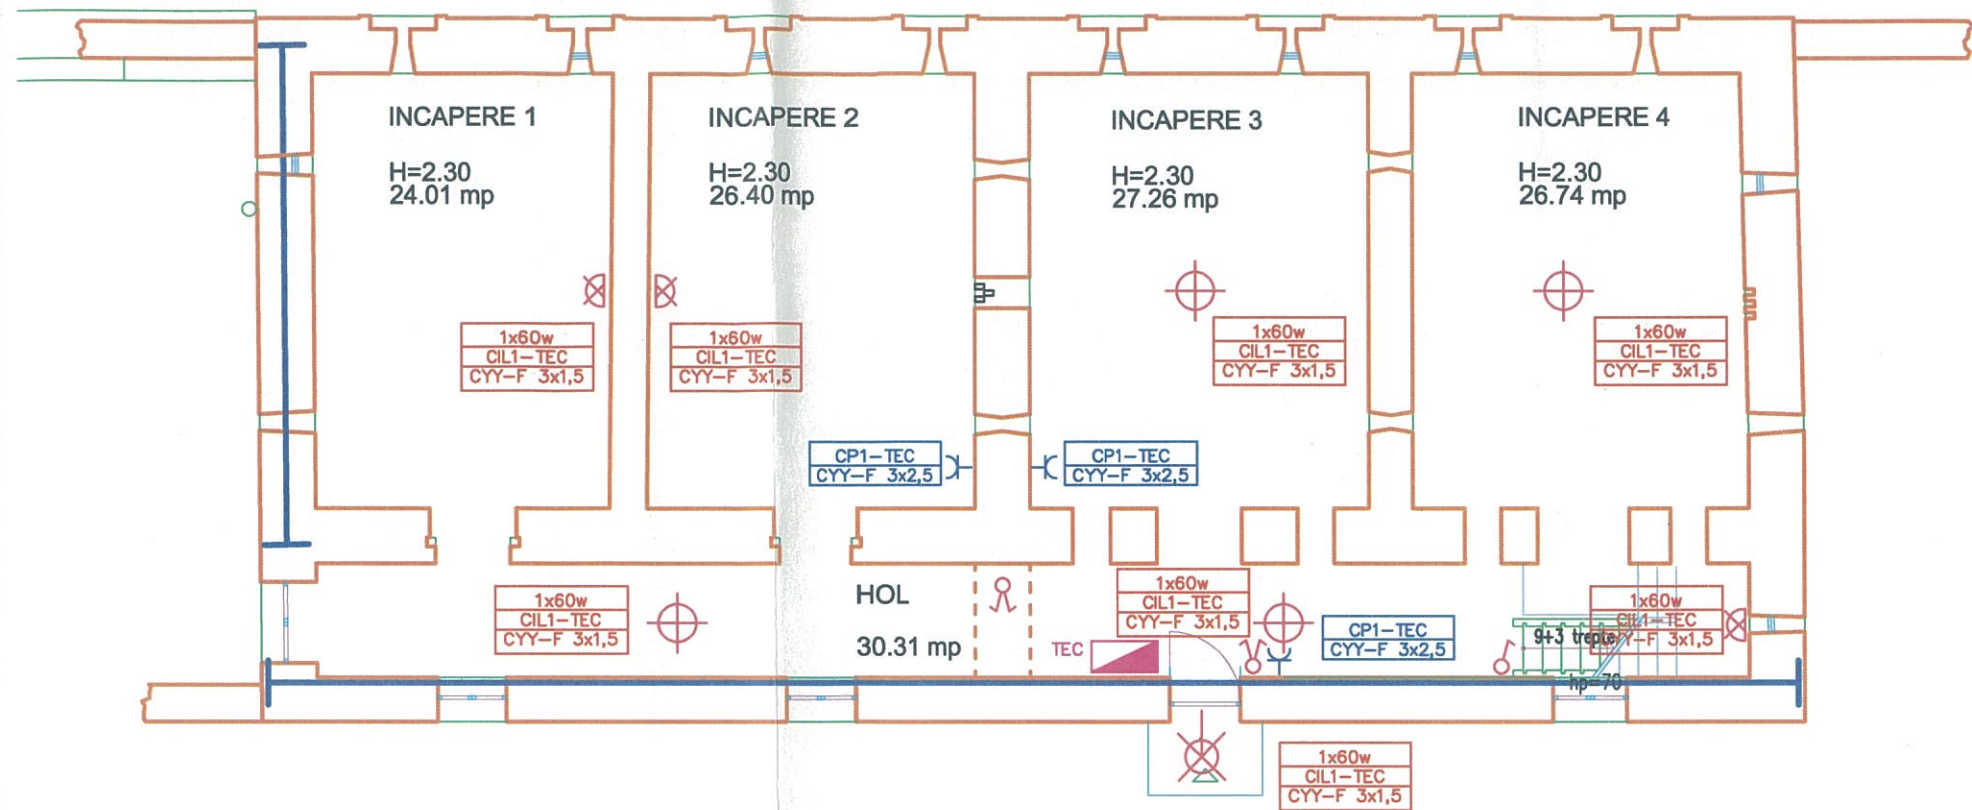




# PROPUNERE VECHEA CAZARMA - PLAN PARTER

scara 1:100



## LEGENDA

-  corp de iluminat tip aplica exterior
-  corp de iluminat tip aplica interior
-  corp de iluminat tip pendul
-  corp de iluminat tip plafoniera
-  corp de iluminat tip proiector pt interior 230 V 30 w
-  corp de iluminat tip proiector pt exterior 230 V 45 w

-  intreruptor simplu, montaj aparent
-  intreruptor dublu, montaj aparent
-  intreruptor cap-scara, montaj aparent
-  priza 230 V 16 A montaj aparent




030635

 <p>Str. Emil Racovita nr.81, Brasov          Tel: 0268 422 147          Fax: 0368 414 621          e-mail: info@bluel.ro          www.bluel.ro</p>	Denumire proiect: LUCRARI DE REPARATII, CONSERVARE SI INTRODUCERE IN CIRCUITUL TURISTIC LA ANSAMBLUL BISERICII EVANGHELICE FORTIFICATE CINCU-jud. Brasov		Proiect nr.: 81/2019
	Beneficiar: PAROHIA EVANGHELICA C.A. CINCU		Faza: PT
Proiectat: ing. Corina MICU Desenat: ing. Teodora MARCU Verificat: ing. Sorinel MICU	Data: 25.03.2019	Denumire planşa: PROPUNERE VECHEA CAZARMA - PLAN PARTER INSTALATIE ELECTRICA ILUMINAT SI PRIZE	





# PROPUNERE VECHEA CAZARMA - PLAN PARTER

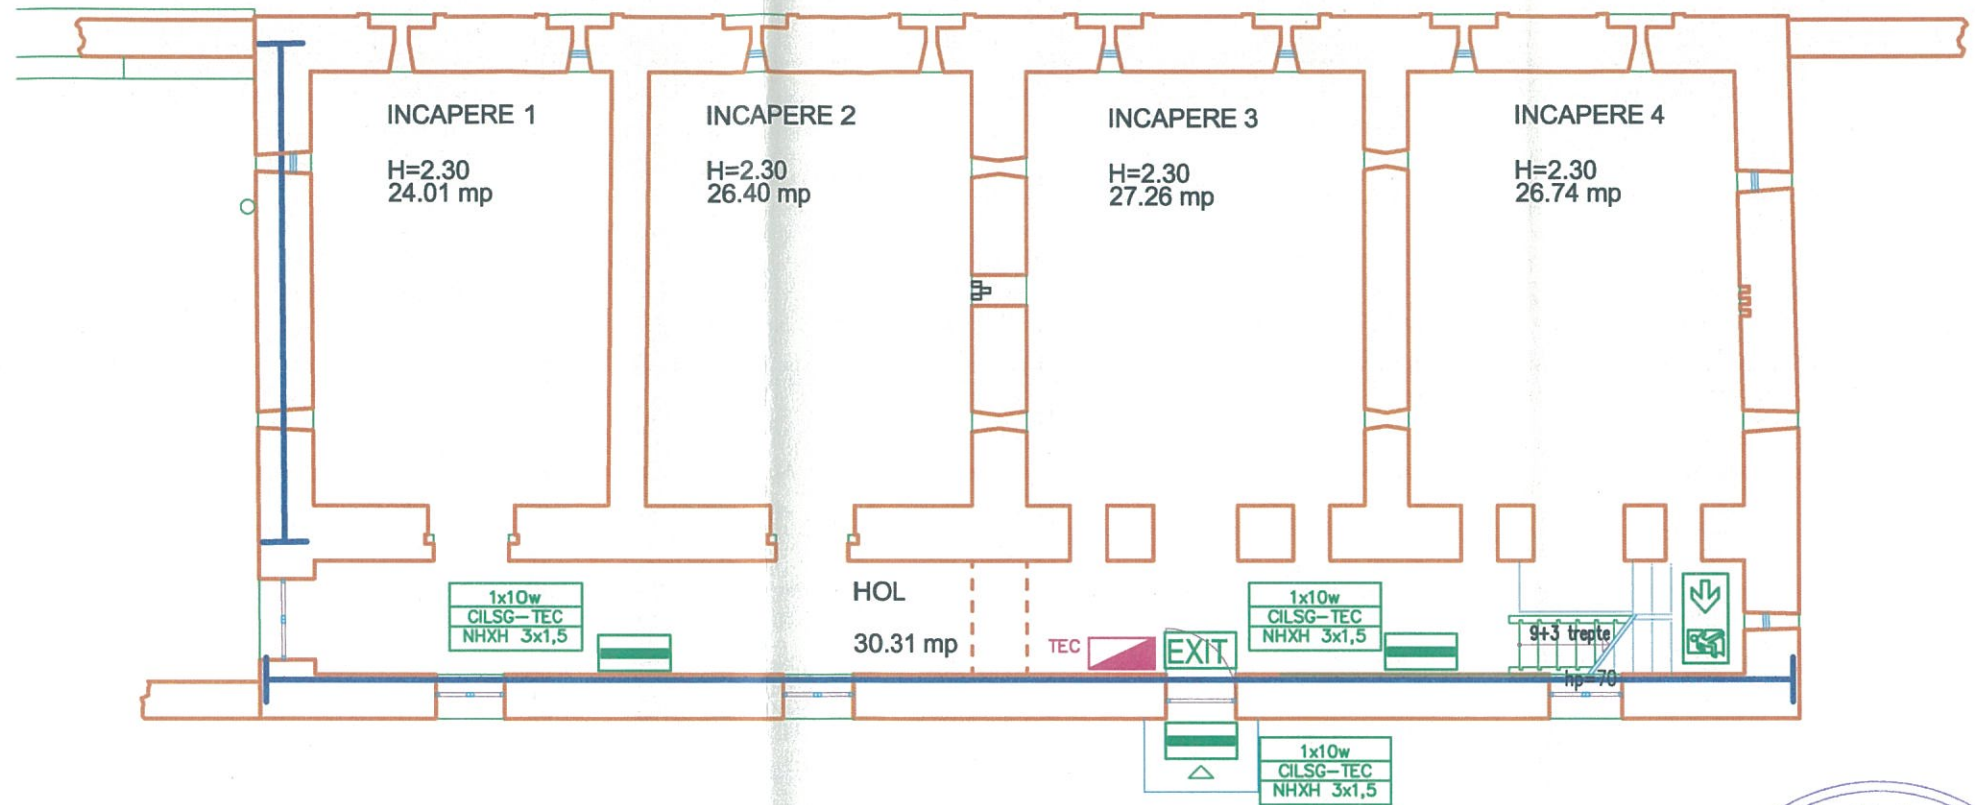scara 1:100



## LEGENDA

-  corp de iluminat pentru evacuare
-  corp de iluminat impotriva panicii




003636

 Str. Emil Racovita nr.81, Brasov Tel: 0268 422 147 Fax: 0368 414 621 e-mail: info@bluel.ro www.bluel.ro	Denumire proiect: LUCRARI DE REPARATII, CONSERVARE SI INTRODUCERE IN CIRCUITUL TURISTIC LA ANSAMBLUL BISERICII EVANGHELICE FORTIFICATE CINCU- jud. Brasov	Proiect nr.: 81/2019
	Beneficiar: PAROHIA EVANGHELICA C.A. CINCU	Faza: PT
Proiectat: ing. Corina MICU Desenat: ing. Teodora MARGU Verificat: ing. Sorinel MICU	Denumire plansa: PROPUNERE VECHEA CAZARMA - PLAN PARTER INSTALATIE ELECTRICA ILUMINAT SIGURANTA	E-07







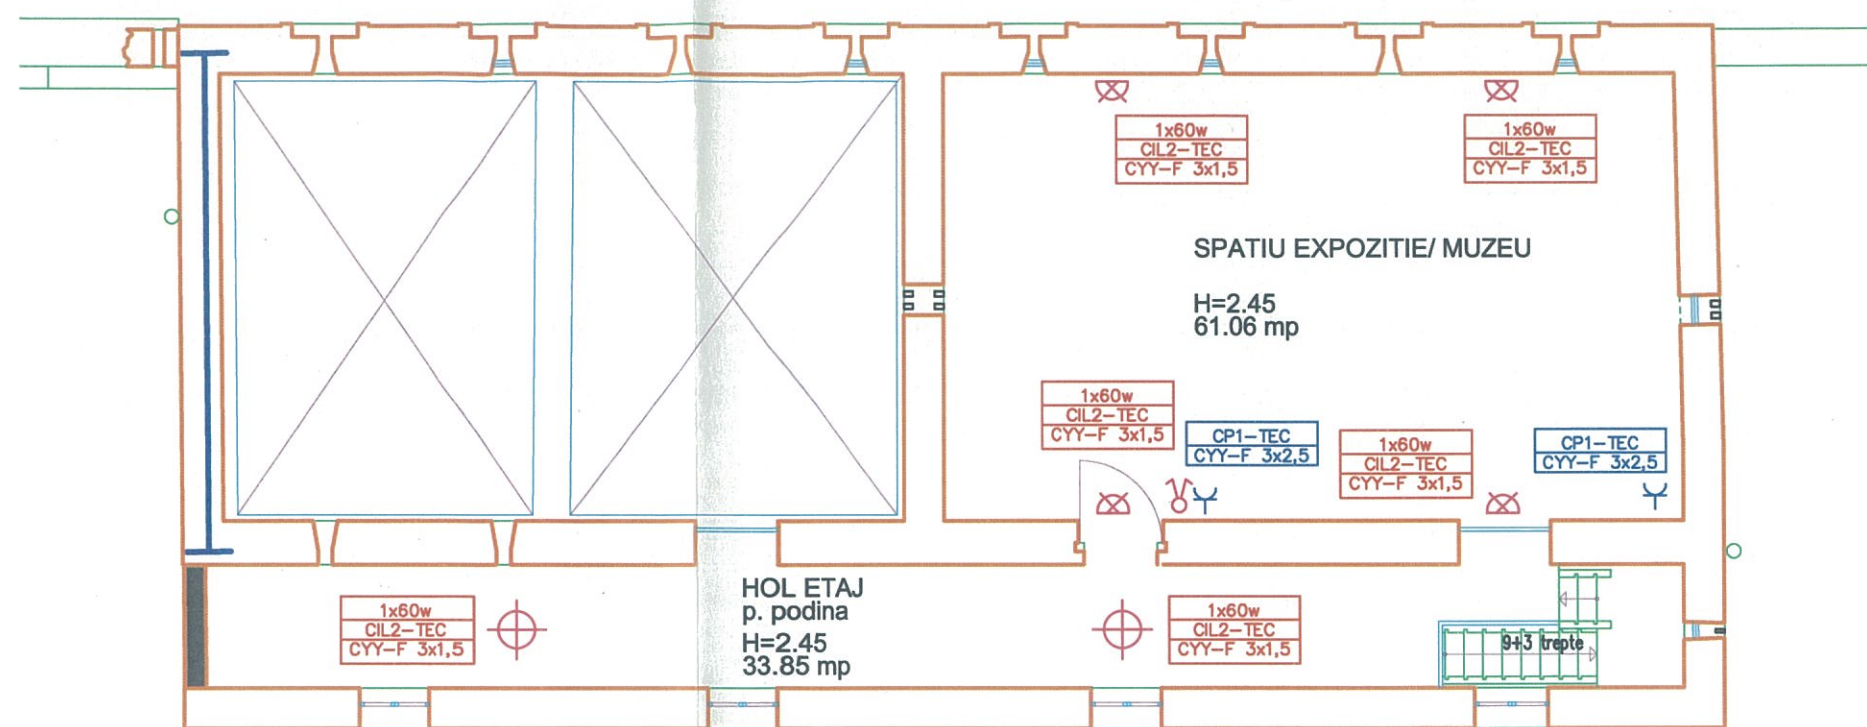





# PROPUNERE VECHEA CAZARMA - PLAN ETAJ

scara 1:100



## LEGENDA

-  corp de iluminat tip aplica exterior
-  corp de iluminat tip aplica interior
-  corp de iluminat tip pendul
-  corp de iluminat tip plafoniera
-  corp de iluminat tip proiector pt interior 230 V 30 w
-  corp de iluminat tip proiector pt exterior 230 V 45 w
-  intreruptor simplu, montaj aparent
-  intreruptor dublu, montaj aparent
-  intreruptor cap-scara, montaj aparent
-  priza 230 V 16 A montaj aparent




060637



 Str. Emil Racovita nr.81, Brasov Tel: 0268 422 147 Fax: 0368 414 621 e-mail: info@bluel.ro www.bluel.ro	Denumire proiect: LUCRARI DE REPARATII, CONSERVARE SI INTRODUCERE IN CIRCUITUL TURISTIC LA ANSAMBLUL BISERICII EVANGHELICE FORTIFICATE CINCU-jud. Brasov		Proiect nr.: 81/2019
	Beneficiar: PAROHIA EVANGHELICA C.A. CINCU		Faza: PT
Proiectat: ing. Corina MICU Desenat: ing. Teodora MARCU Verificat: ing. Sorinel MICU	Data: 25.03.2019	Denumire plansa: <b>PROPUNERE VECHEA CAZARMA - PLAN ETAJ</b> <b>INSTALATIE ELECTRICA ILUMINAT SI PRIZE</b>	

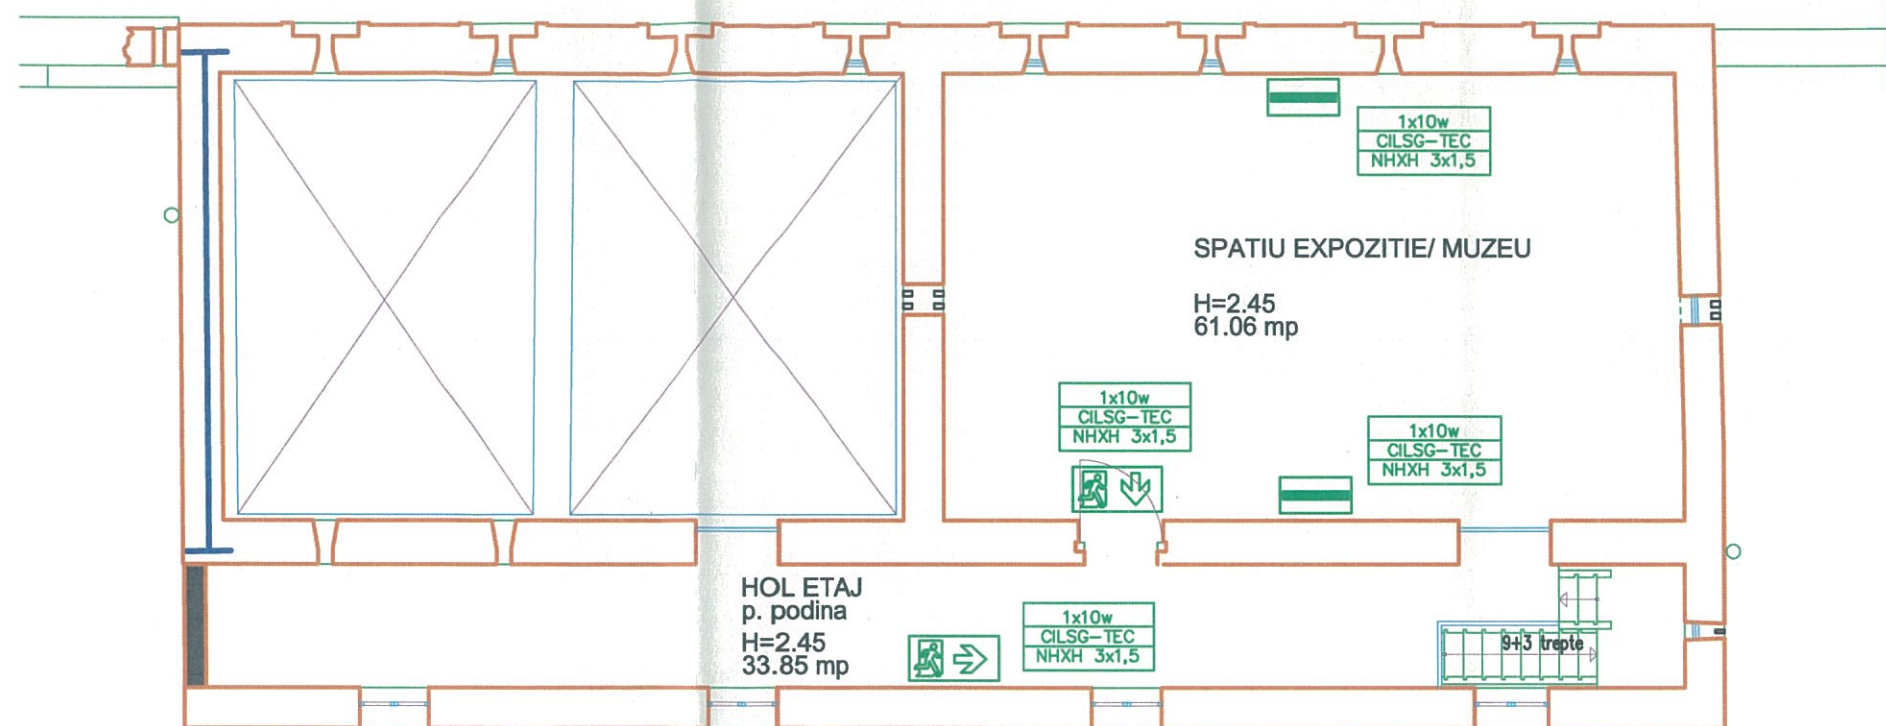

PROPUNERE VECHEA CAZARMA - PLAN ETAJ  
scara 1:100



LEGENDA

-  corp de iluminat pentru evacuare
-  corp de iluminat impotriva panicii



000638

 Str. Emil Racovita nr.81, Brasov Tel: 0268 422 147 Fax: 0368 414 621 e-mail: info@bluel.ro www.bluel.ro	Denumire proiect: LUCRARI DE REPARATII, CONSERVARE SI INTRODUCERE IN CIRCUITUL TURISTIC LA ANSAMBLUL BISERICII EVANGHELICE FORTIFICATE CINCU- jud. Brasov	Proiect nr.: 81/2019
	Beneficiar: PAROHIA EVANGHELICA C.A. CINCU	Faza: PT
Proiectat: Ing. Corina MICU Desenat: Ing. Teodora MARCU Verificat: Ing. Sorinel MICU	Denumire planşa: PROPUNERE VECHEA CAZARMA - PLAN ETAJ INSTALATIE ELECTRICA ILUMINAT SIGURANTA	E-09