


Unitatea administrativ teritoriala: CINCU  
 Judetul: Brasov, Comuna: Cincu  
 Adresa corpului de proprietate:  
 Comuna Cincu, Str. Pietii nr.527, Judetul Brasov  
 Cod SIRUTA 40839  
 Cod SIRSUP 40820

PLAN TOPOGRAFIC

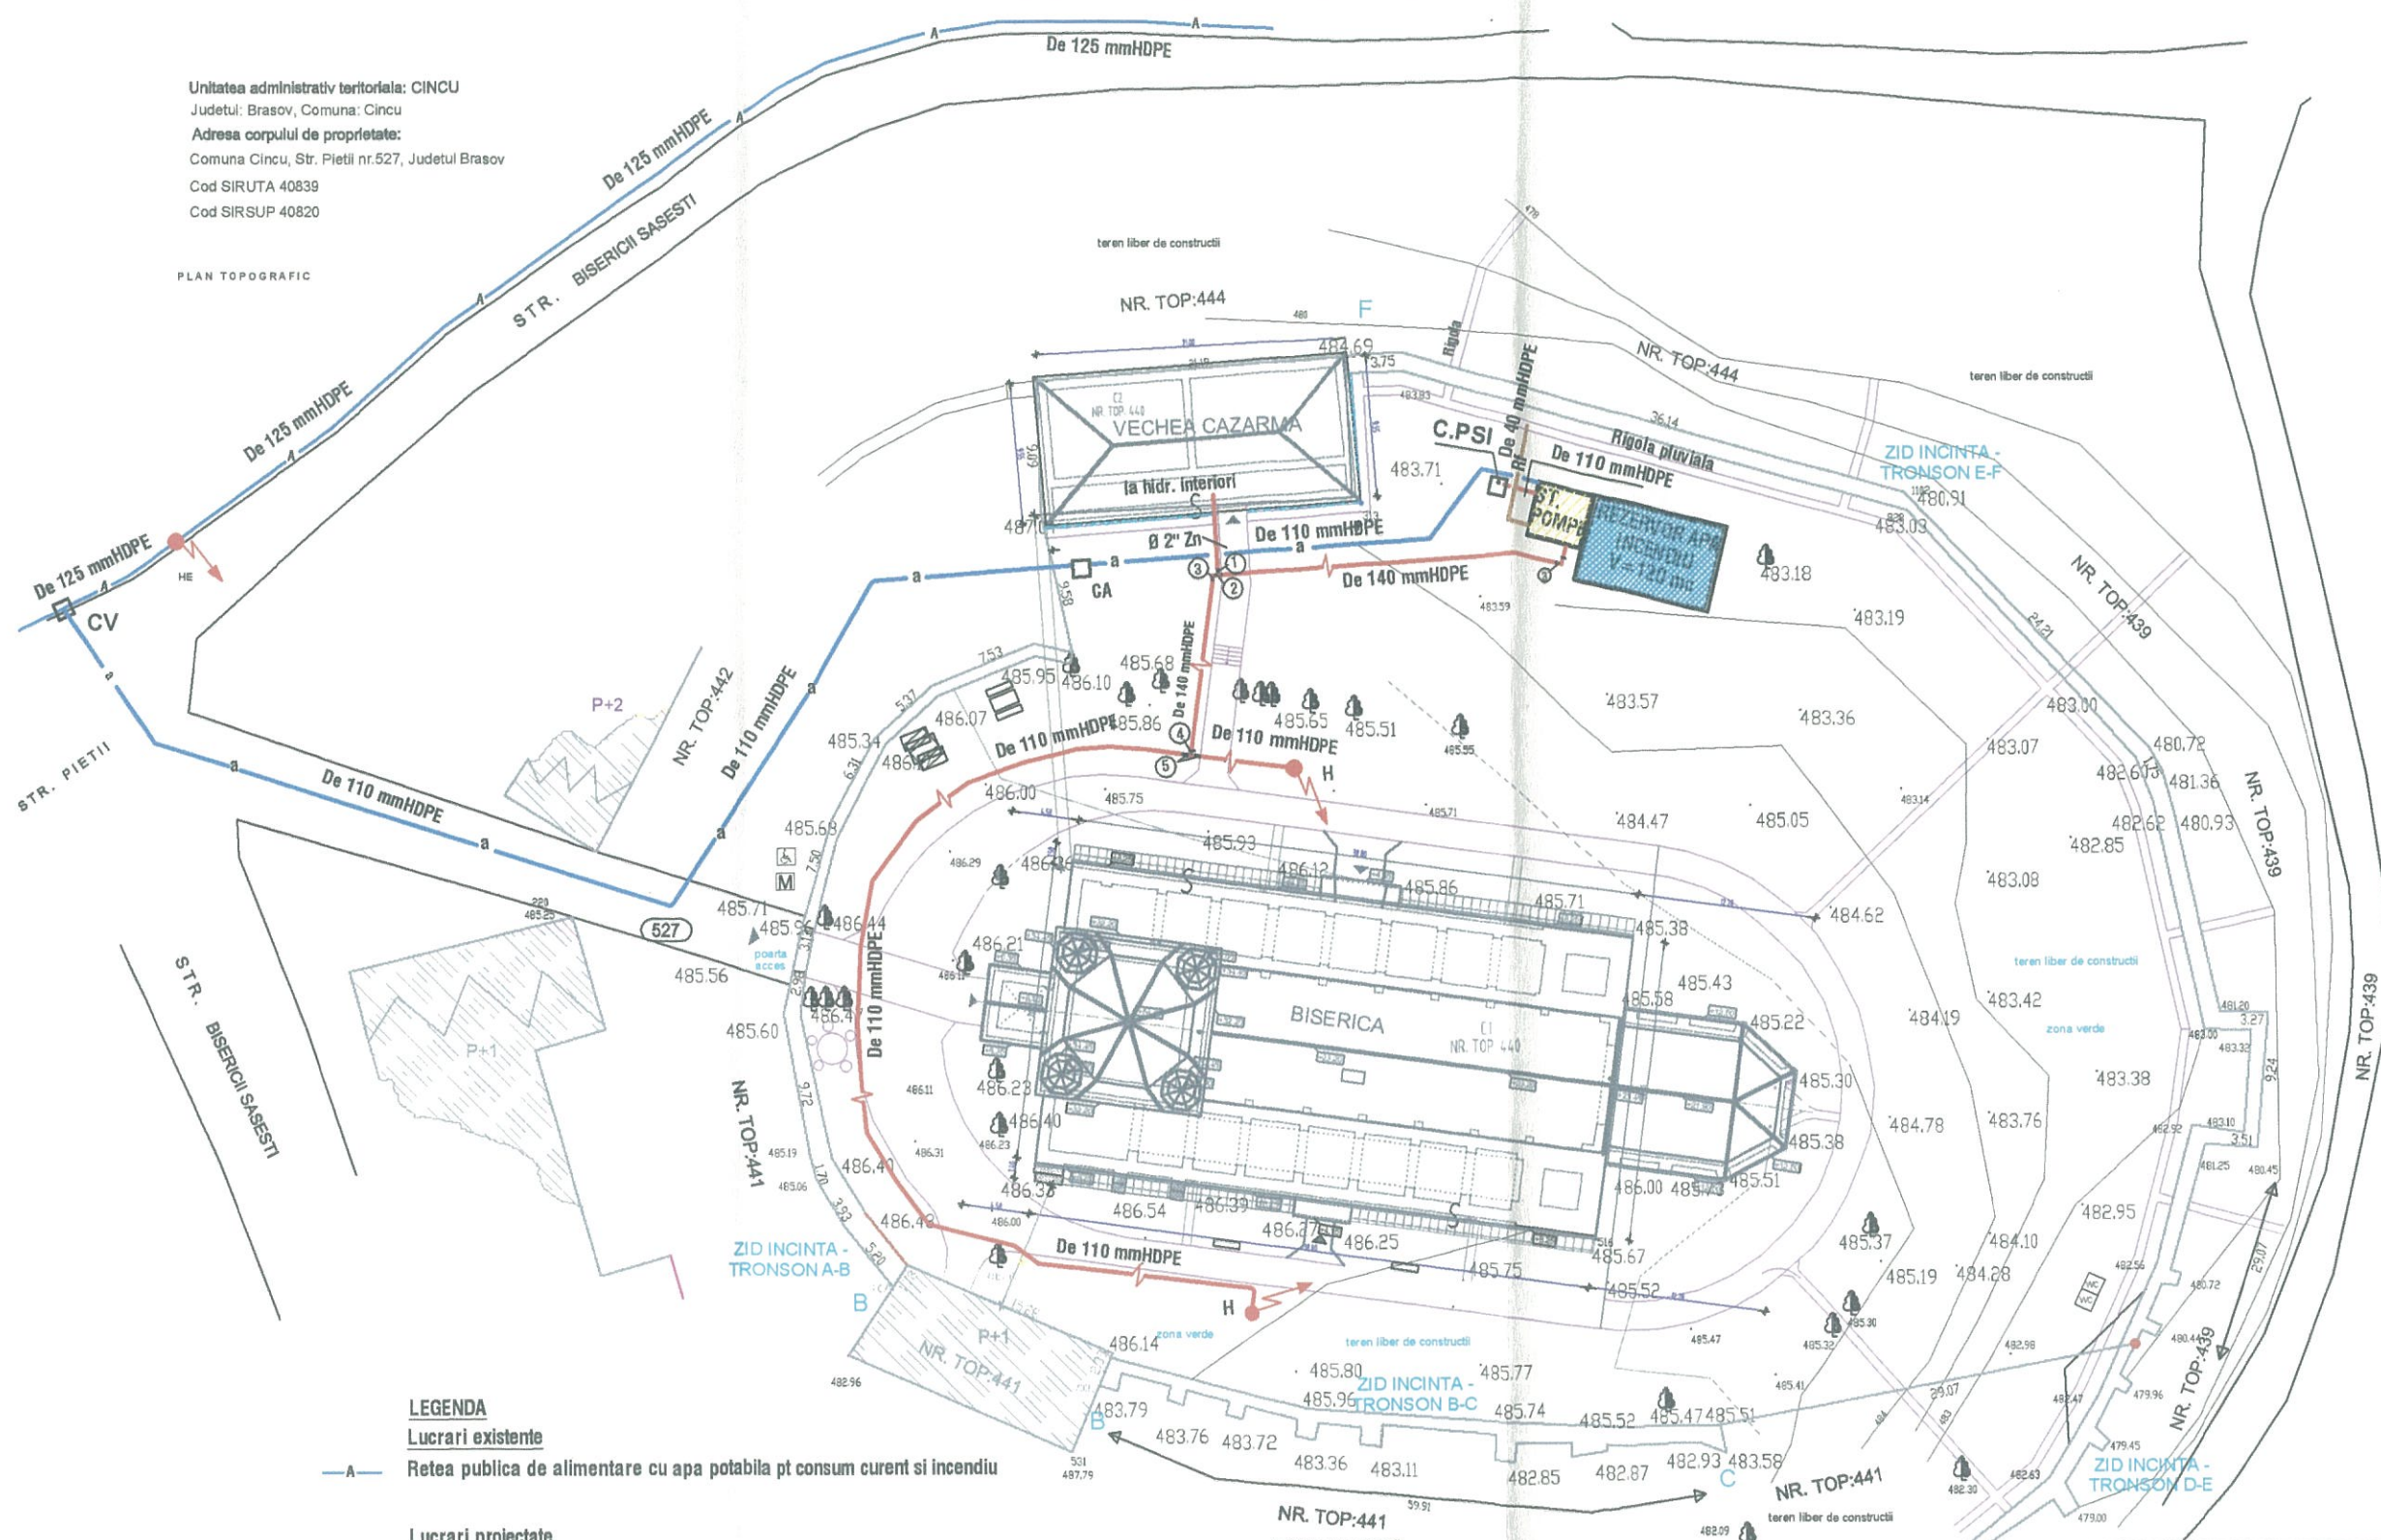



**LEGENDA**

**Lucrari existente**

— A — Retea publica de alimentare cu apa potabila pt consum curent si incendiu

**Lucrari proiectate**

- a — Conducta de bransament pentru alimentarea cu apa a rezervorului de apa PSI
- R. PSI — Conducta de distributie apa pentru incendiu
- RI — Conducta de alimentare directa a pompelor mobile PSI
- C.PSI — Conducta de refulare pompa de basa din statia de pompare
- CV — Camin de alimentare cu apa a pompelor mobile PSI tip B
- CA — Camin de vane
- H — Camin de apometru
- H — Hidrant suprateran de incendiu Dn 80 mm Pn 10 bari cu doua racorduri tip B
- ① — Mufa de tranzitie PE-OL Ø 63X2" cu filet interior
- ② — Teu redus din PE Ø De 140 x 63 mm
- ③ — Cot la 90° din PE Ø De 140 mm
- ④ — Teu egal din PE Ø De 140
- ⑤ — Reductie din PE Ø De 140 - 110 mm

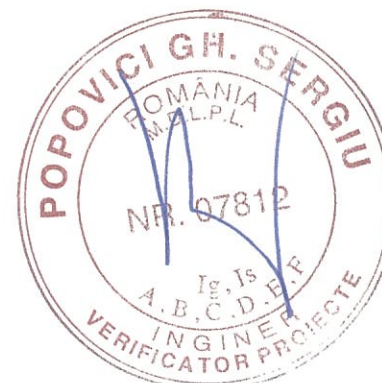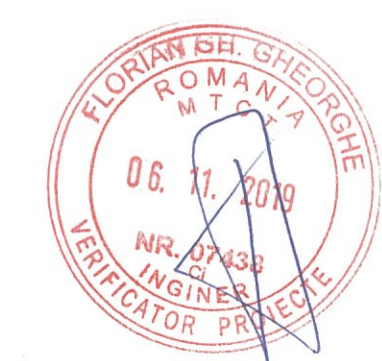

VERIFICATOR/EXPERT	NUME	SEMNTURA	CERINTA	REFERAT / EXPERTIZA NR. / DATA	Proiect nr.:
					1911/19
Licenta AutoCAD LT 2008 nr. 05728-091452				Beneficiar:	
S.C. JETCO S.R.L. J 08/17/1994 C.U.I. R5163866 BRASOV, STR.REPUBLICII NR.24 Tel./Fax:0268/472885				PAROHIA EVANGHELICA C.A. CINCU	
SPECIFICATIE	NUME	SEMNTURA	Scara:	Titlu proiect:	Faza:
PROIECTAT	Ing.Ionita Fl		1:500	LUCRARI DE REPARATII, CONSERVARE SI INTRODUCERE IN CIRCUITUL TURISTIC AL ANSAMBLULUI BISERICII FORTIFICATE EVANGHELICE CINCU - jud. Brasov	DTAC+PT
DESEANAT	Ing.Ionita Fl		Data:	ob: RELE EXTERIOARE DE APA	
VERIFICAT	Ing.Ionita M.		3/2019	PLAN DE SITUATIE	Plansa nr.:
SEF PROIECT	arh.Crisan Emil			RETEA DE APA PT. INCENDIU, REZERVOR SI STATIE DE POMPARE	AC-01




COPYRIGHT! Acest proiect este proprietatea intelectuala a SC JETCO SRL. Instrainarea, multiplicarea sau folosirea cu alta destinatie decat cea prevazuta in contract a planselor sau materialelor aferente intra sub incidenta legii dreptului de autor.





# PROPUNERE VECHEA CAZARMA - PLAN PARTER

scara 1:100

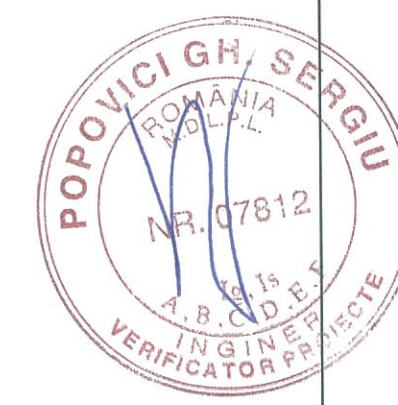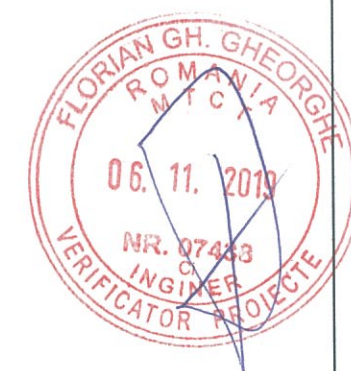
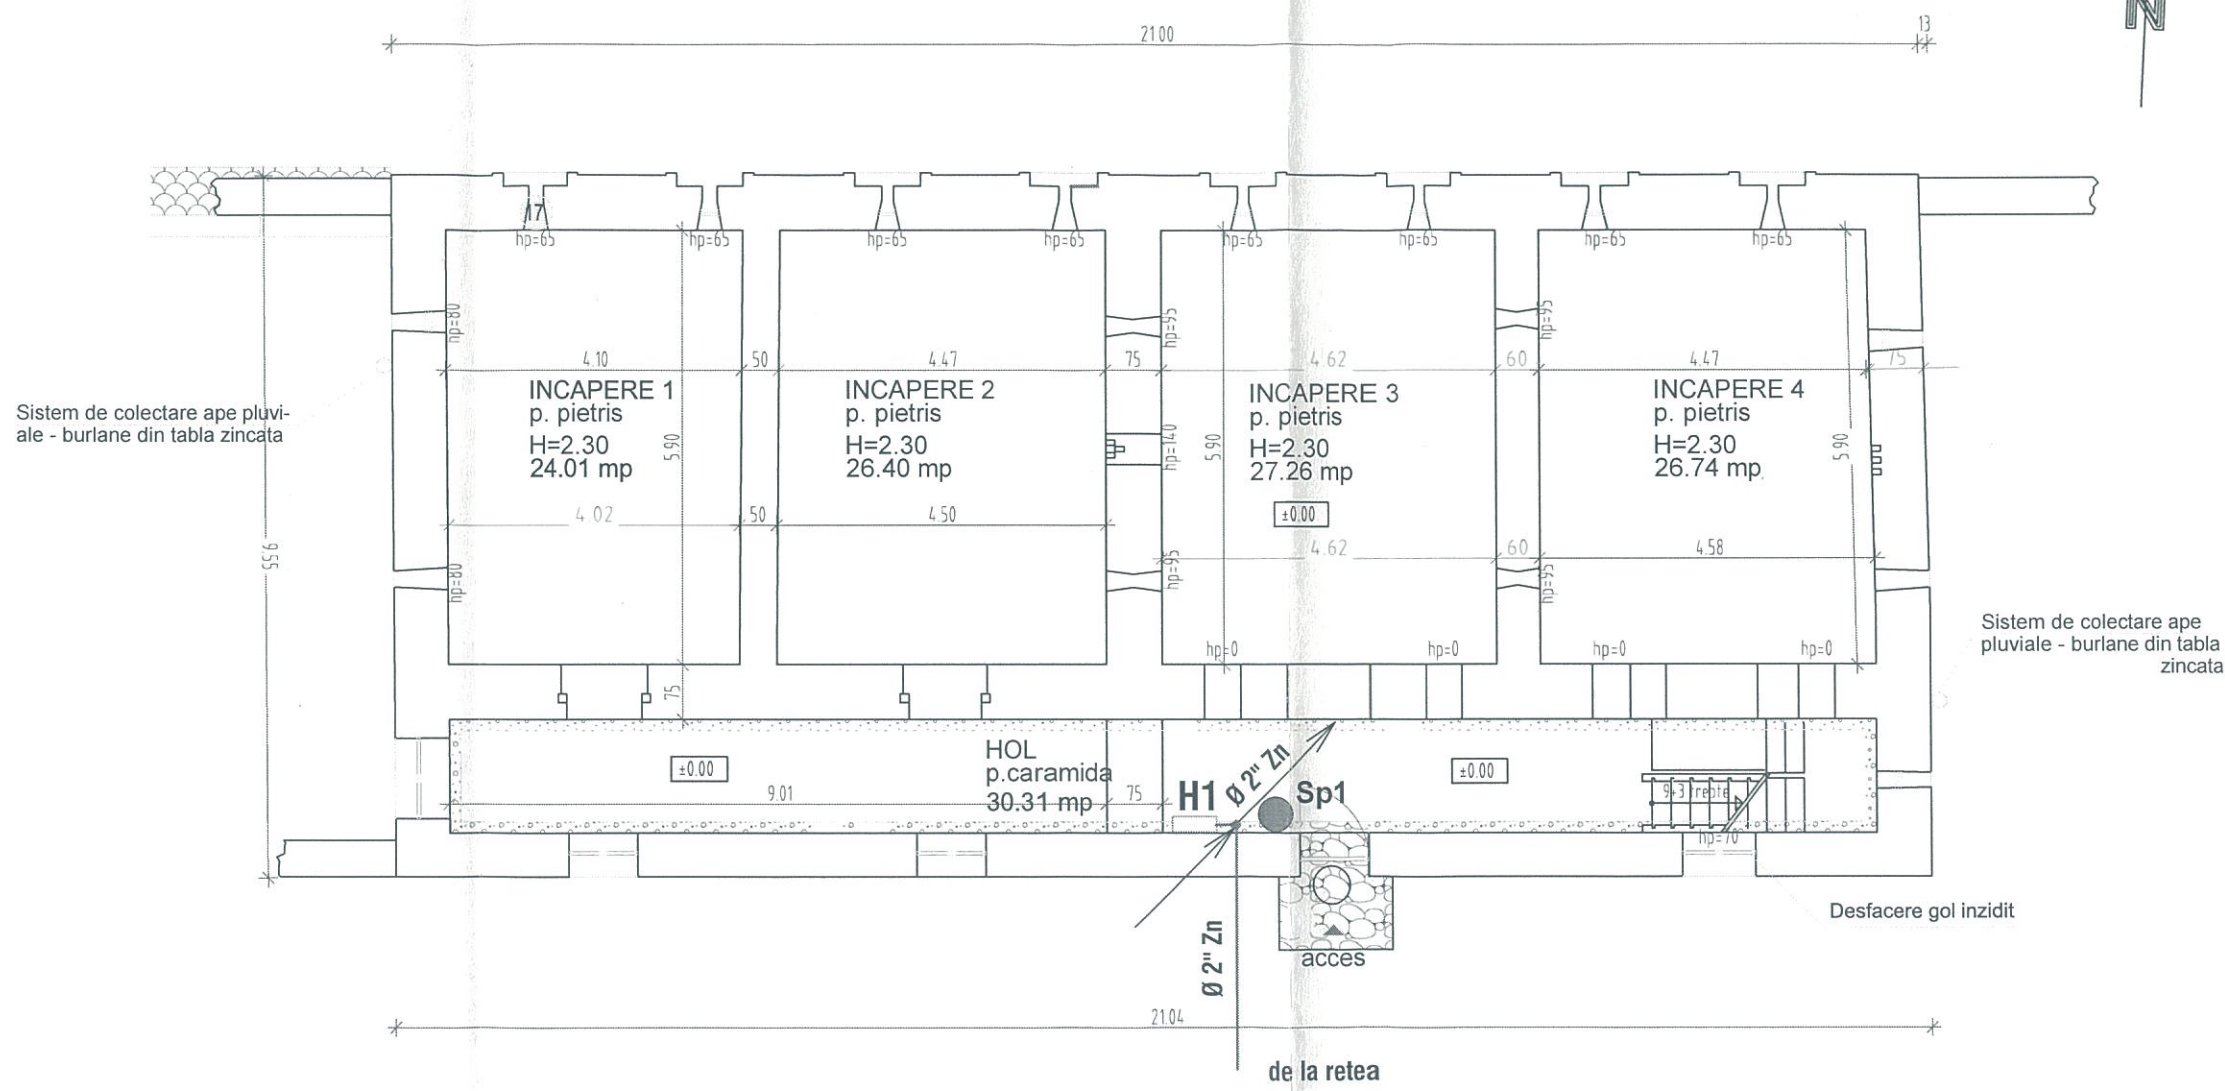


- LEGENDA**
- Conducta instalatia de hidranti interiori
  - H Hidrant interior de incendiu Ø 2"
  - Sp Stingator portativ cu praf si CO2 tip P6

VERIFICATOR/EXPERT	NUME	SEMNTURA	CERINTA	REFERAT / EXPERTIZA NR. / DATA	0648
Licenta AutoCAD LT 2008 nr. 05728-091452					
<b>S.C. JETCO S.R.L.</b> J 08/17/1994 C.U.I. R5163866 BRASOV, STR.REPUBLICII NR.24,Tel./fax:0268/472885			Beneficiar:	Proiect nr.:	
			PAROHIA EVANGHELICA C.A.- CINCU	1911/19	
SPECIFICATIE	NUME	SEMNTURA	Scara:	Titlu proiect:	Faza:
PROIECTAT	ing.Ionita Fl		1:100	LUCRARI DE REPARATII, CONSERVARE SI INTRODUCERE IN CIRCUITUL TURISTIC LA ANSAMBLUL BISERICII EVANGHELICE FORTIFICATE CINCU, COM. CINCU, SAT CINCU, STR. PIETI NR.529, JUD. BRASOV	DTAC+PT
DESENAT	ing.Ionita Fl.		Data:	Ob.: VECHEA CAZARMA	
VERIFICAT	ing.Ionita M.		3/2019	Titlul plansei:	Plansa nr.:
SEF PROIECT	arh.Crisan Emil			INSTALATII INTERIOARE DE HIDRANTI PLAN PARTER	AC-02

**COPYRIGHT!** Acest proiect este proprietatea intelectuala a SC JETCO SRL. Instrainarea, multiplicarea sau folosirea cu alta destinatie decat cea prevazuta in contract a planselor sau materialelor aferente intra sub incidenta legii dreptului de autor.



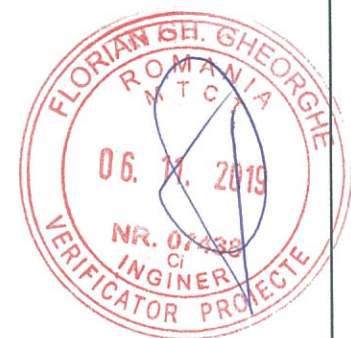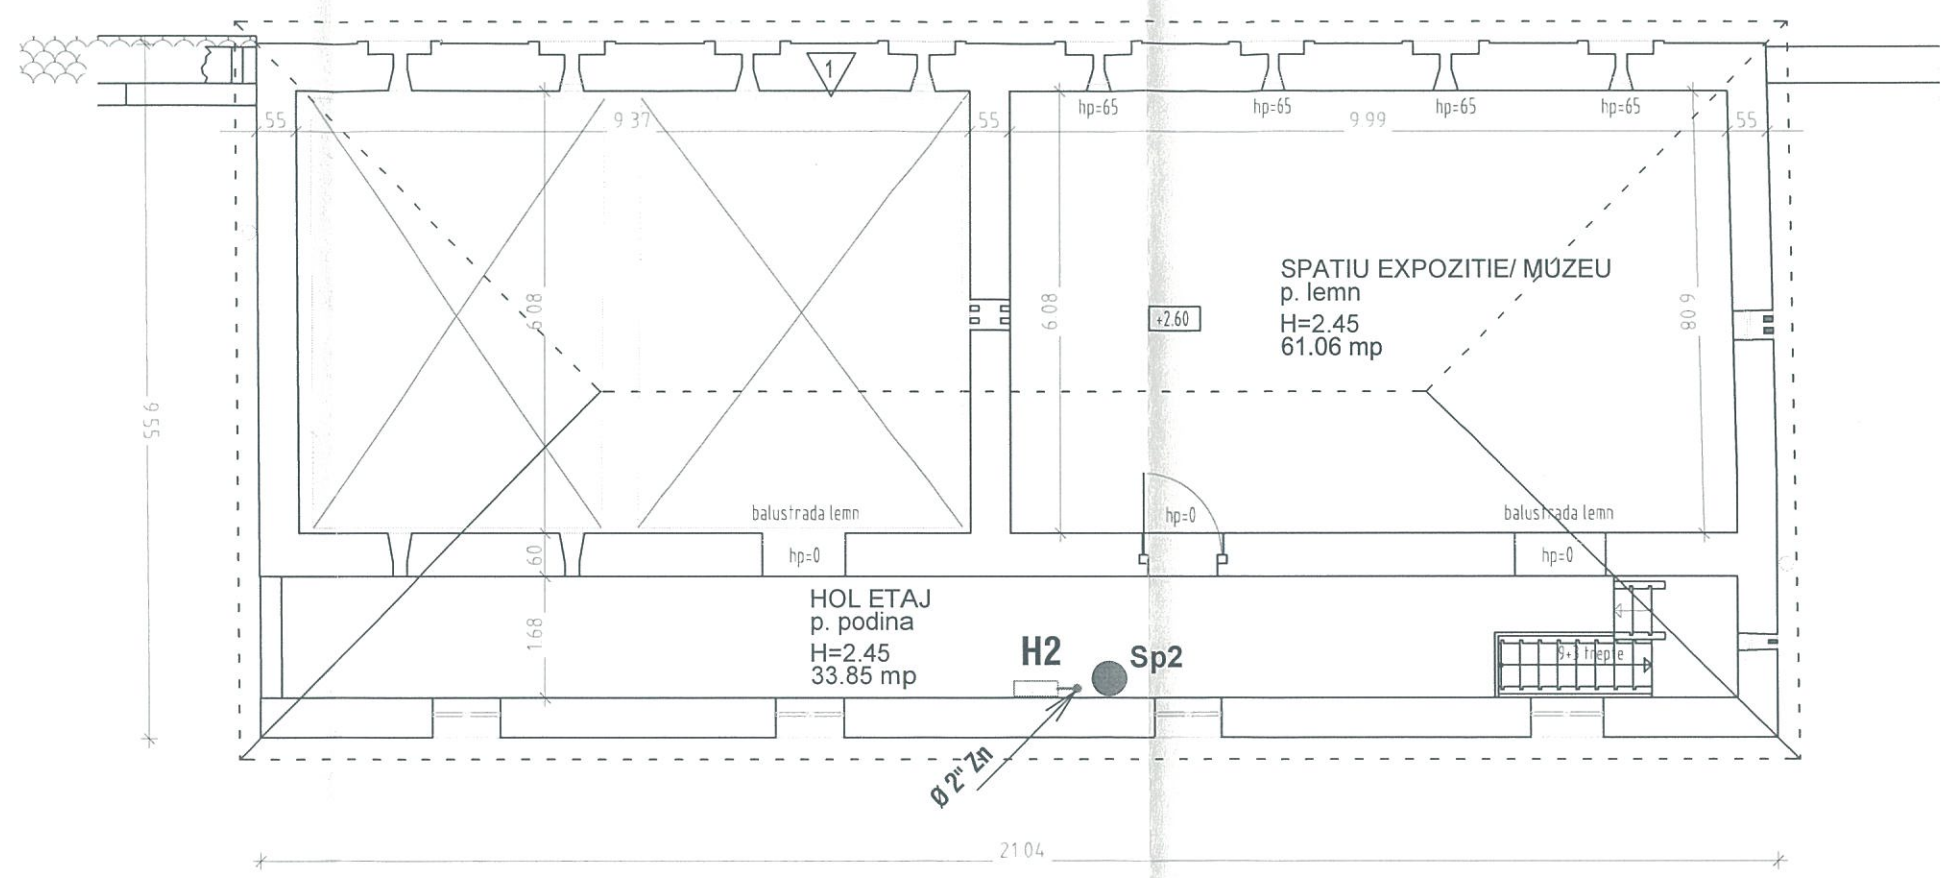


**LEGENDA**

- Conducta instalatia de hidranti interiori
- H** Hidrant interior de incendiu Ø 2"
- **Sp** Stingator portativ cu praf si CO2 tip P6

VERIFICATOR/ EXPERT	NUME	SEMNATURA	CERINTA	REFERAT	EXPERTIZA NR. / DATA
Licenta AutoCAD LT 2008 nr. 05728-091452					
<b>S.C. JETCO S.R.L.</b> J 08/17/1994 C.U.I. R5163866 BRASOV, STR.REPUBLICII NR.24; Tel./fax:0268/472885				Beneficiar:	Proiect nr.:
				PAROHIA EVANGHELICA C.A.- CINCU	1911/19
SPECIFICATIE	NUME	SEMNATURA	Scara:	Titlu proiect: LUCRARI DE REPARATII, CONSERVARE SI INTRODUCERE IN	
PROIECTAT	ing.Ionita Fl		1:100	CIRCUITUL TURISTIC LA ANSAMBLUL BISERICII EVANGHELICE FORTIFICATE	
DESENAT	ing.Ionita Fl.			CINCU, COM. CINCU, SAT CINCU, STR. PIETII NR.529, JUD. BRASOV	
VERIFICAT	ing.Ionita M.		Data:	ob.: VECEHA CAZARMA	
SEF PROIECT	arh.Crisan Emil		3/2019	Titlul plansei:	
				INSTALATII INTERIOARE DE HIDRANTI	
				PLAN ETAJ	
Plansa nr.:					
AC-03					

COPYRIGHT! Acest proiect este proprietatea intelectuala a SC JETCO SRL. Instrainarea, multiplicarea sau folosirea cu alta destinatie decat cea prevazuta in contract a planselor sau materialelor aferente intra sub incidenta legii dreptului de autor.

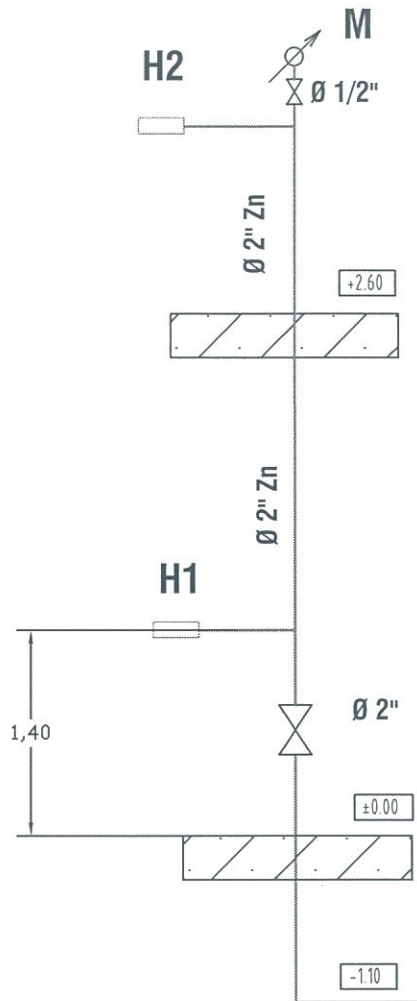

Debit de calcul qhi = 2,1 l/s

Presiunea necesara la bransamentul instalatiei

H = 28 mH2O



**LEGENDA**

— Conducta instalatia de hidranti interiori

**H** Hidrant interior de incendiu Ø 2"

**M** Manometru cu robinet de control Pn 0 - 10 bari



VERIFICATOR/ EXPERT	NUME	SEMNATURA	CERINTA	REFERAT / EXPERTIZA NR. / DATA	030650
Licenta AutoCAD LT 2008 nr. 05728-091452					
<b>S.C. JETCO S.R.L.</b> J 08/17/1994 C.U.I. R5163866 BRASOV, STR.REPUBLICII NR.24; Tel./fax:0268/472885				Beneficiar:	Proiect nr.:
				PAROHIA EVANGHELICA C.A.- CINCU	1911/19
SPECIFICATIE	NUME	SEMNATURA	Scara:	Titlu proiect:	Faza:
PROIECTAT	ing.Ionita Fl		%	LUCRARI DE REPARATII, CONSERVARE SI INTRODUCERE IN CIRCUITUL TURISTIC LA ANSAMBLUL BISERICII EVANGHELICE FORTIFICATE CINCU, COM. CINCU, SAT CINCU, STR. PIETII NR.529, JUD. BRASOV	DTAC+PT
DESENAT	ing.Ionita Fl			Ob.: VECEHA CAZARMA	
VERIFICAT	ing.Ionita M.		Data:	Titlul plansei:	Plansa nr.:
SEF PROIECT	arh.Crisan Emil		3/2019	INSTALATII INTERIOARE DE HIDRANTI SCHEMA IZOMETRICA	AC-04

COPYRIGHT! Acest proiect este proprietatea intelectuala a SC JETCO SRL. Instrainarea, multiplicarea sau folosirea cu alta destinatie decat cea prevazuta in contract a planselor sau materialelor aferente intra sub incidenta legii dreptului de autor.