



+49.65
+48.12

+36.85

+35.12

+32.02

+28.67

+26.08


+23.45

+20.30

+17.37

+5.10

FATADA EST

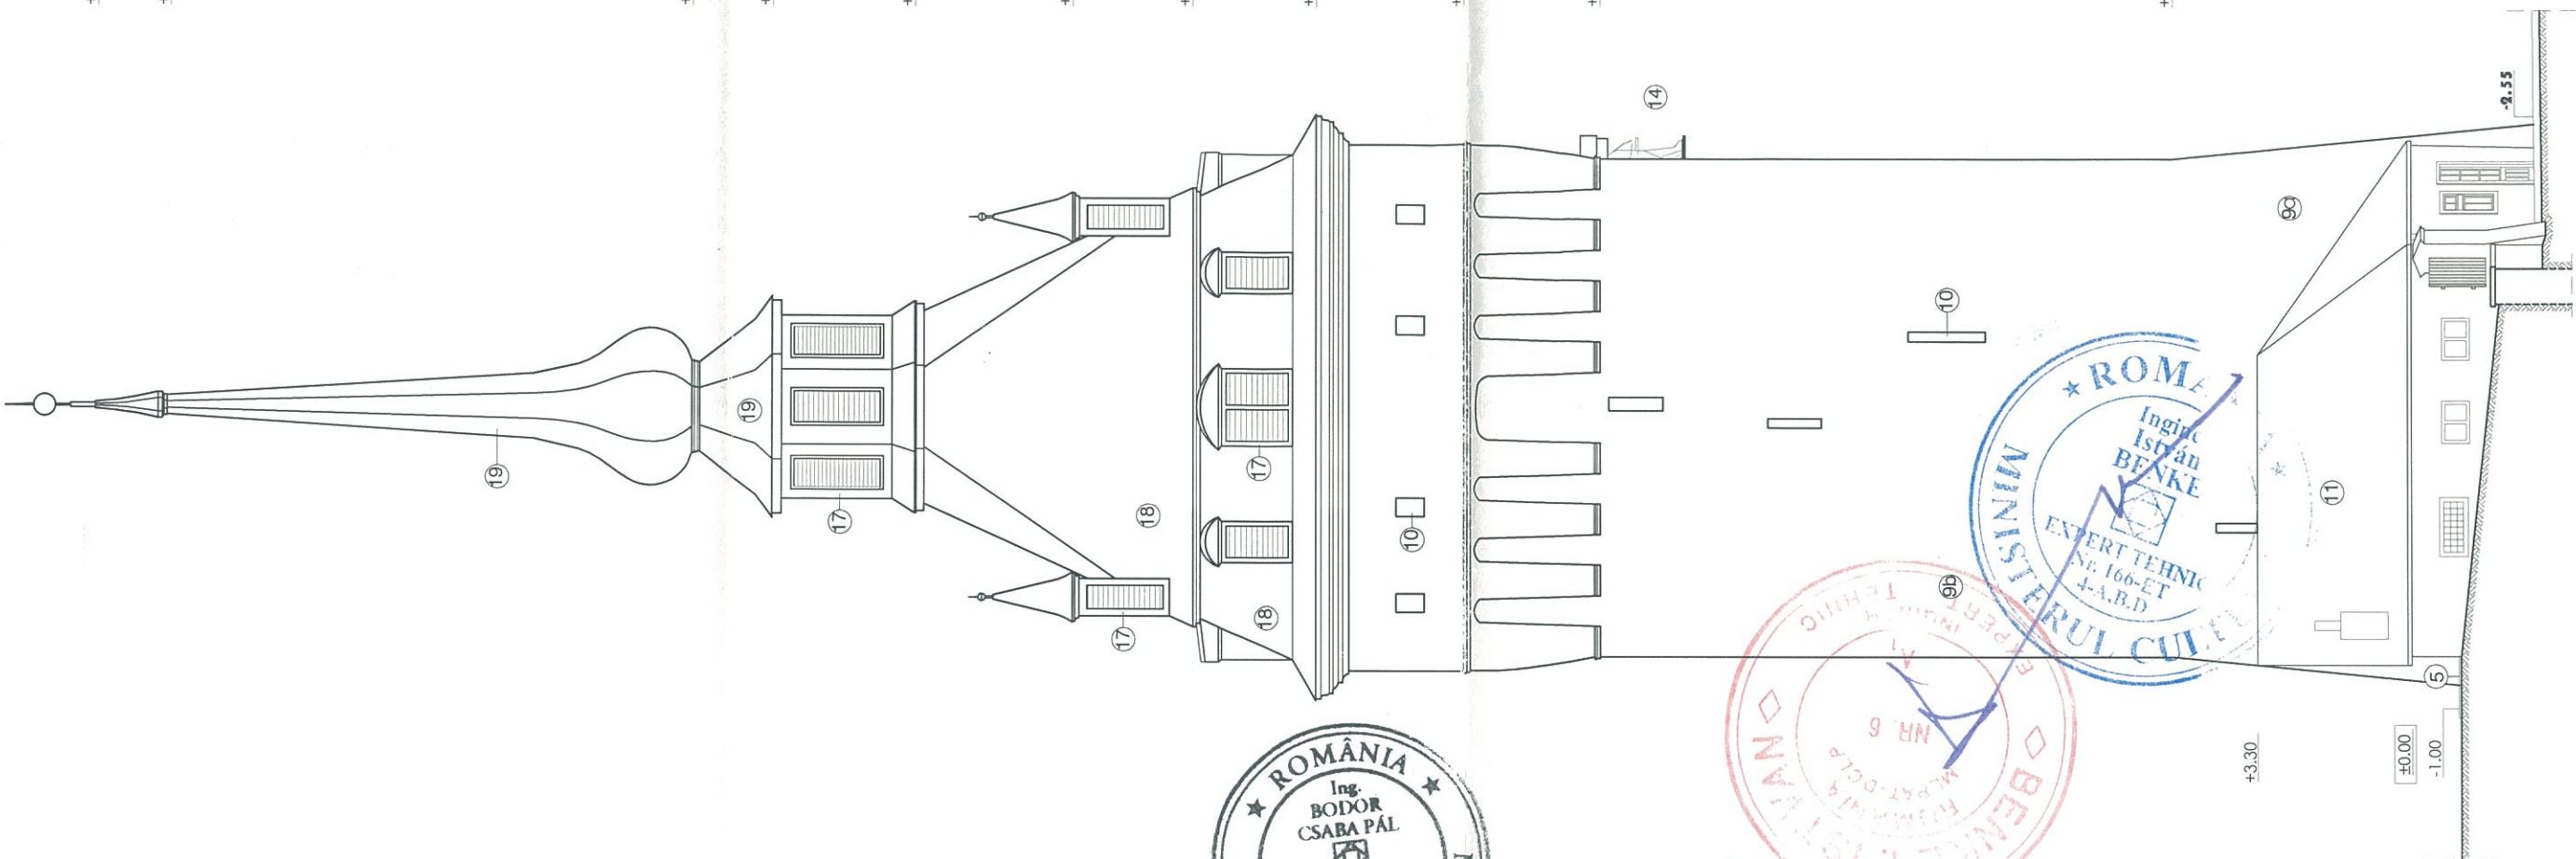

LEGENDA

- 5 Trotuar de protectie din placaj de piatra
- 6 Tencuiala poroasa hidrofobizata - exterior
- 9 Conservare, reparatii si refaceri tencuiei exterioare
- 10 Profile goluri cu plasa de sarma montat pe rama din lemn stejar
- 11 Constructie anexa (nu face tema prezentului proiect)
- 13 Grilaj din fier forjat cu plasa de sarma
- 14 Statueta din lemn - conservare-restaurare
- 17 Obocane cu lamele refacute dupa modelul obocanelor existente
- 18 Invelitoare din tigle solzi
- 19 Invelitoare din tabla de cupru



verificator	ing. Benke István		A	nr. 16 / 2015
expert				
verificator / expert	nume	semnatura	cerinta	referat / expertiza nr. / data
LINEA S.R.L. SF. GHEORGHE str. Gróf Mikó Imre nr. 4, bl. 1/ E / 24 Reg. Com. J 14 / 122 / 1999 C.U.I. RO 11942771 tel./fax 0267-315714, web: www.linea-proiect.ro		Denumirea: Lucrari de reparatii, conservare si introducere in circuitul turistic al Ansamblului Bisericii Evanghelice Turnul Clopotnita Localitatea: SASCHIZ, jud. Mures Beneficiar: PAROHIA EVANGHELICA C. A. Saschiz		proiect. nr. 111/2017 faza: P.T. + D.E.
sef. proiect	Benczedi Sándor		scara:	titlul plansei:
proiectat	arh.Fekete Márta		1: 150	FATADA EST
desenat	Benczedi Sándor			
data elaborarii proiectului:	2017			
				nr. pl. A - 15