



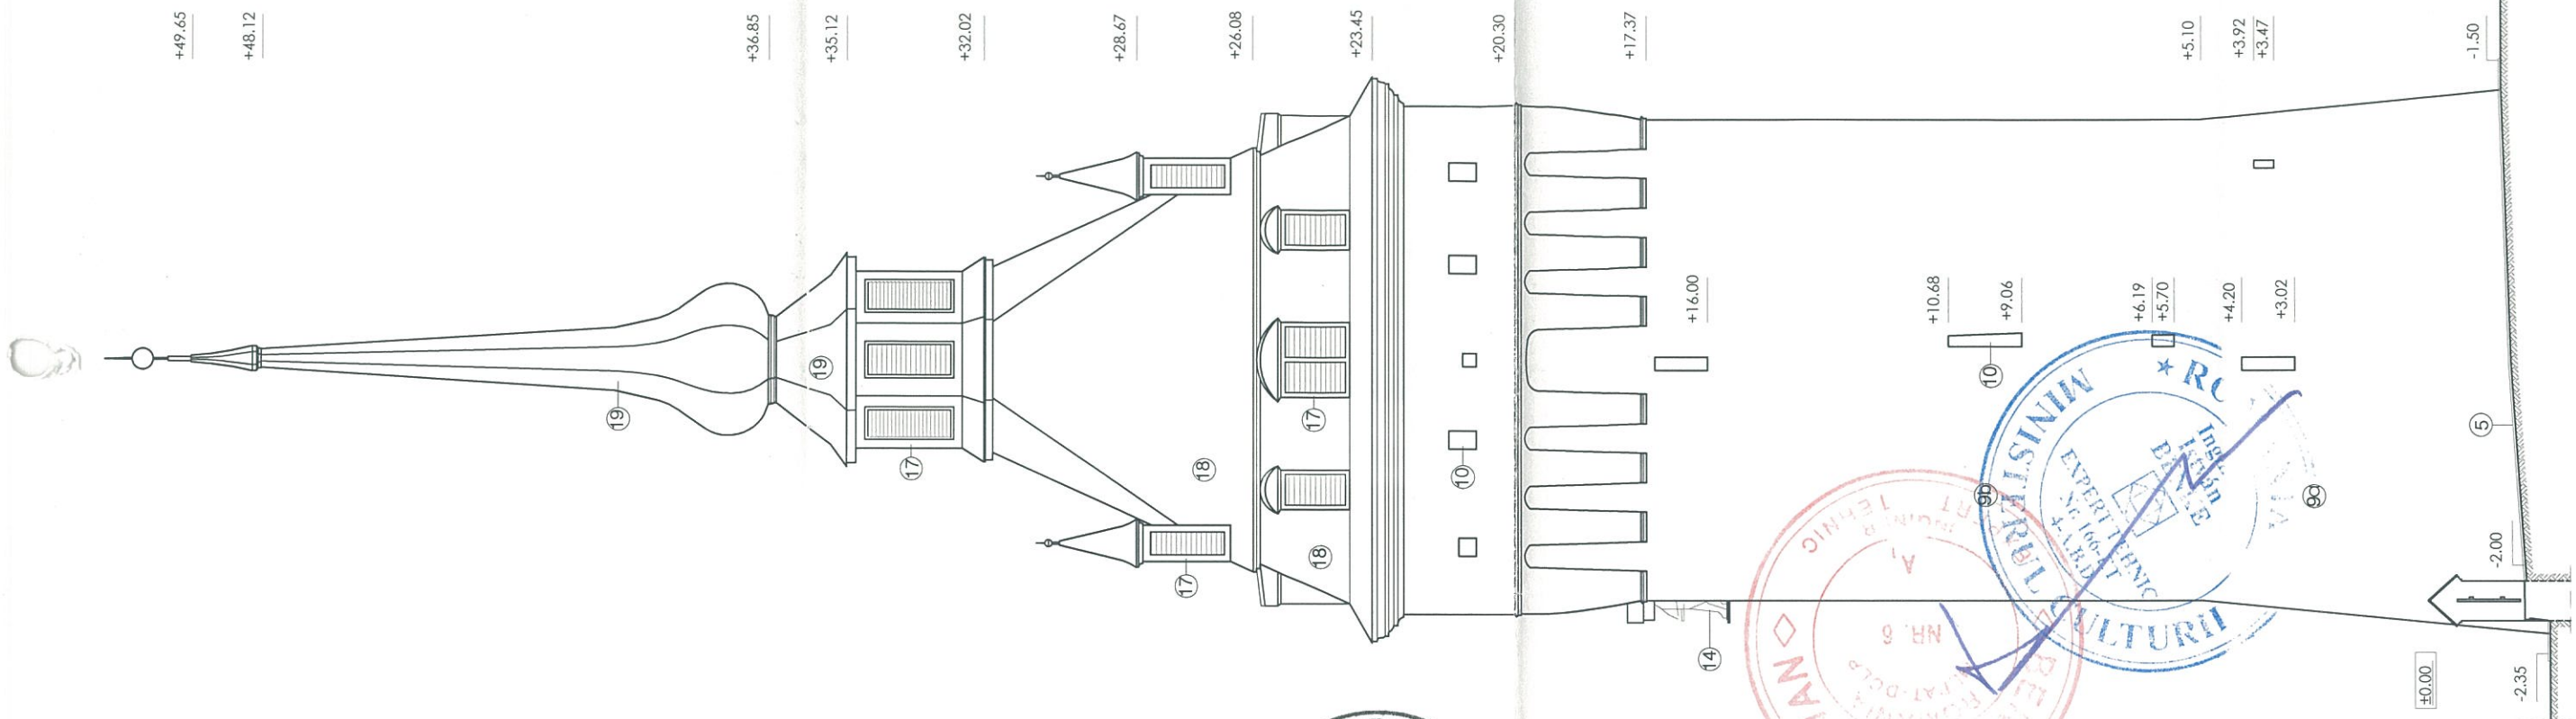

FATADA VEST

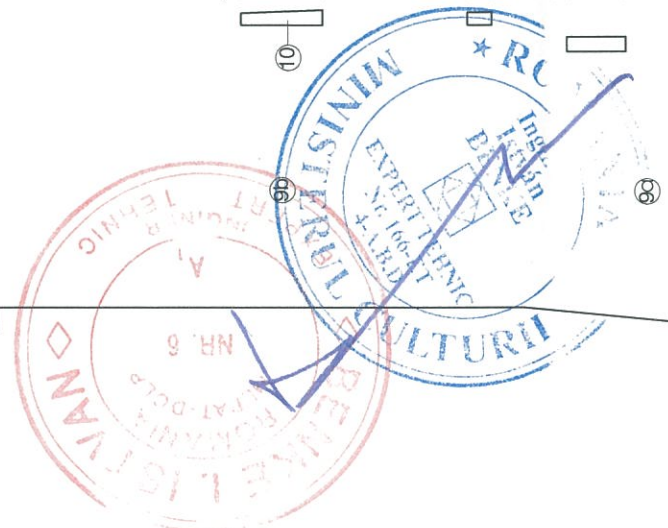

+49.65  
+48.12  
+36.85  
+35.12  
+32.02  
+28.67  
+26.08  
+23.45  
+20.30  
+17.37  
+5.10  
+3.92  
+3.47  
-1.50



LEGENDA

- 5 Trotuar de protecție din placaj de piatra
- 6 Tencuiala poroasa hidrofobizata - exterior
- 9 Conservare, reparatii si refaceri tencuielii exterioare
- 10 Protecție goluri cu plasa de sarma montat pe rama din lemn stejar
- 13 Grilaj din fier forjat cu plasa de sarma
- 14 Statueta din lemn - conservare-restaurare
- 17 Obloane cu lamele refacute dupa modelul obloanelor existente
- 18 Invelitoare din tigle solzi
- 19 Invelitoare din tabla de cupru

verificator				
expert	ing. Benke István		A	nr. 16 / 2015
verificator / expert	nume	semnatura	cerinta	referat / expertiza nr. / data
<b>LINEA S.R.L. SF. GHEORGHE</b> str. Gróf Mikó Imre nr. 4, bl. 1/ E / 24 Reg. Com. J 14 / 122 / 1999 C.U.I. RO 11942771 tel./fax 0267-315714, web: www.linea-proiect.ro		Denumirea: Lucrari de reparatii, conservare si introducere in circuitul turistic al Ansamblului Bisericii Evanghelice Turnul Clopotnita Localitatea: SASCHIZ, jud. Mures Beneficiar: PAROHIA EVANGHELICA C. A. Saschiz		proiect. nr. 111/2017 faza: P.T. + D.E.
sef. proiect	Benczédi Sándor		scara:	titlul plansei:
proiectat	arh. Fekete Márta		1: 150	FATADA VEST
desenat	Benczédi Sándor			
data elaborarii proiectului:	2017			nr. pl. A - 16

