





NOTA:

- Trasarea si masuratorile la fata locului sunt obligatorii inainte de inceperea confectionarii planseului din lemn.
- Materialul lemnos utilizat va fi molid / stejar, cu umiditate max. 12 %.
- Materialul lemnos va fi tratat preventiv cu solutie insecto-fungicida.
- Se interzice utilizarea cuielor din otel la asamblarea elementelor din lemn.
- Pentru detalii de executie vezi plansa R-10.

MATERIALE FOLOSITE:

- PIATRA CALCAR
fm = 50N/mm²
- MORTAR
M2,5 (1 parte var pasta, 2,5 parti nisip, 15 % praf de piatra)
- LEMN (cu umiditate sub 12 %)
C22, molid, fmk = 22 N/mm² (dulapi)
D30, stejar, fmk = 30 N/mm² (grinzi)

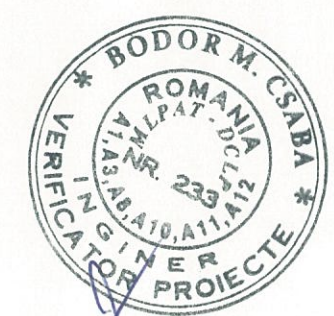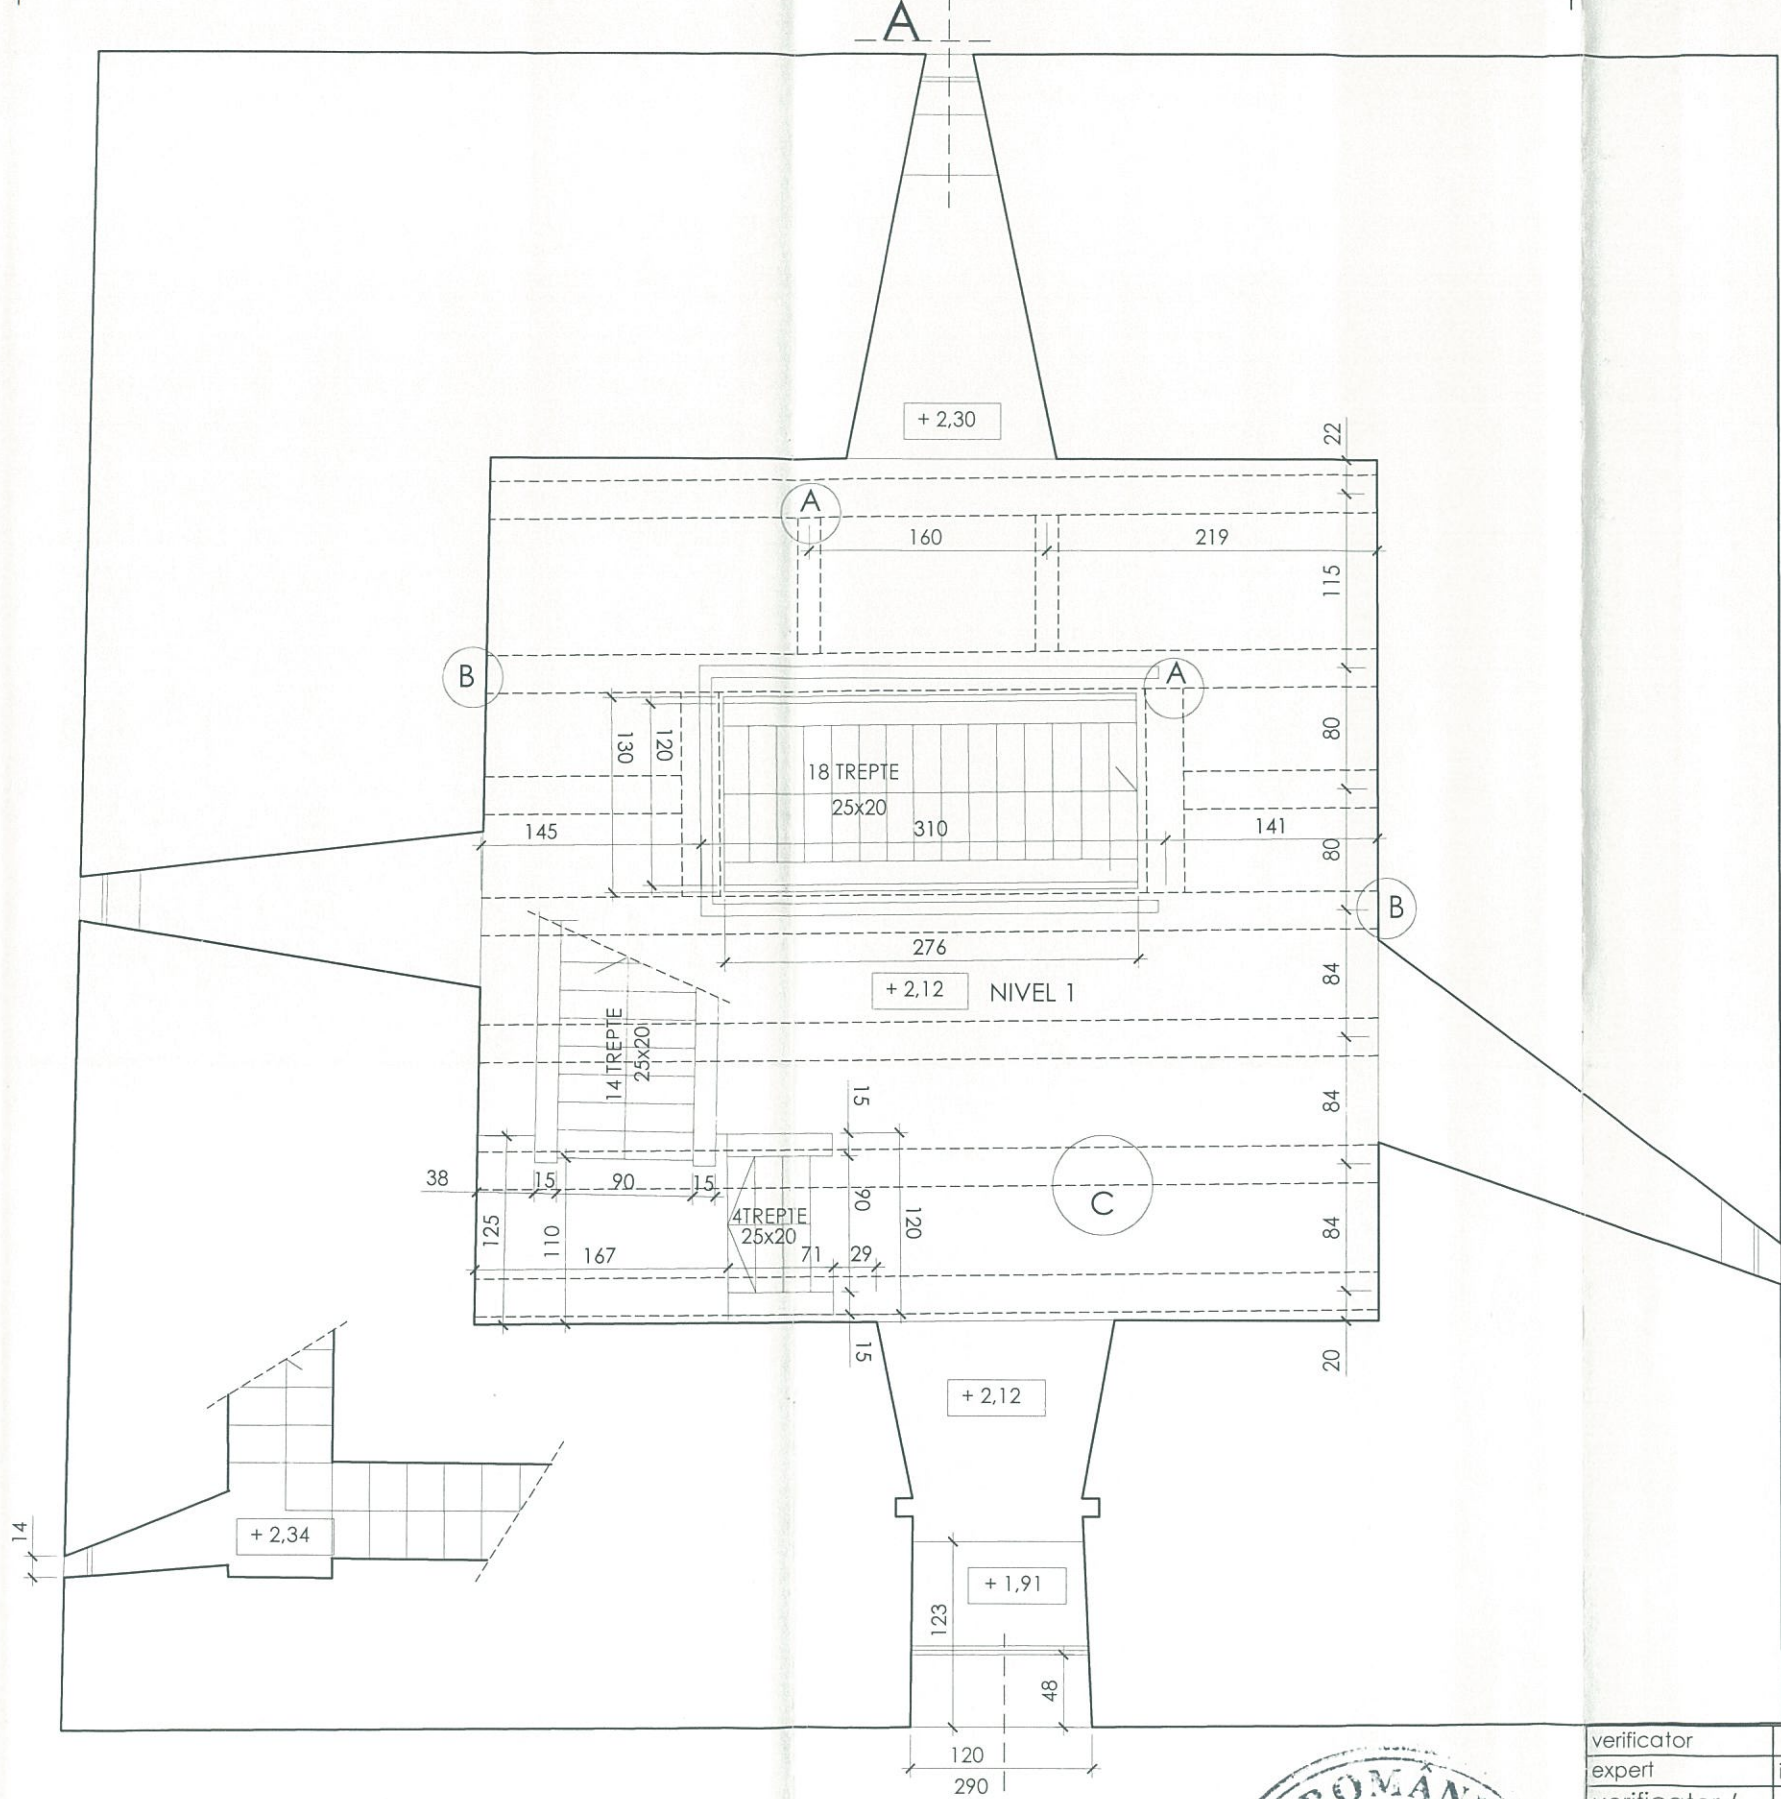

verificator				
expert	ing. Benke István		A	nr. 16 / 2015
verificator / expert	nume	semnatura	cerinta	referat / expertiza nr. / data
LINEA S.R.L. SF. GHEORGHE str. Gróf Mikó Imre nr. 4, bl. 1/ E / 24 Reg. Com. J 14 /122 /1999 C.U.I. RO 11942771 tel./fax 0267-315714, web: www.linea-proiect.ro			Denumirea: Lucrari de reparatii, conservare si introducerea in circuitul turistic al Ansamblului Bisericii Evanghelice Turnul Clopotnita Localitatea: SASCHIZ, jud. Mures Beneficiar: PAROHIA EVANGHELICA C. A. Saschiz	proiect. nr. 111/2017 faza: P.T. + D.E.
sef. proiect	Benczédi Sándor		scara:	titlul plansei:
proiectat	ing. Ferenczi Z.Sámuel		1: 50	PLAN NIVEL 1 - la cota +2,12
desenat	Balázs Márta			
data elaborarii proiectului:	2017			nr. pl. R - 01

Acest proiect este proprietatea SC LINEA SRL, si asupra sa functioneaza legea copyright-ului. El nu poate fi folosit in ansamblu sau in parti de sine decit cu aprobarea scrisa a SC LINEA SRL. Orice modificare ulterioara a proiectului, facuta fara aprobarea scrisa a proiectantului, este considerata ca fiind de responsabilitatea utilizatorului.