


**NOTA:**

- Trasarea si masuratorile la fata locului sunt obligatorii inainte de inceperea confectionarii planseului din lemn.
- Materialul lemnos utilizat va fi molid / stejar, cu umiditate max. 12 %.
- Materialul lemnos va fi tratat preventiv cu solutie insecto-fungicida.
- Se interzice utilizarea cuielor din otel la asamblarea elementelor din lemn.
- Pentru detalii de executie vezi plansa R-10.

**MATERIALE FOLOSITE:**

- PIATRA CALCAR  
fm = 50N/mm<sup>2</sup>
- MORTAR  
M2,5 (1 parte var pasta, 2,5 parti nisip, 15 % praf de piatra)
- LEMN (cu umiditate sub 12 %)  
C22, molid, fmk = 22 N/mm<sup>2</sup> (dulapi)  
D30, stejar, fmk = 30 N/mm<sup>2</sup> (grinzi)

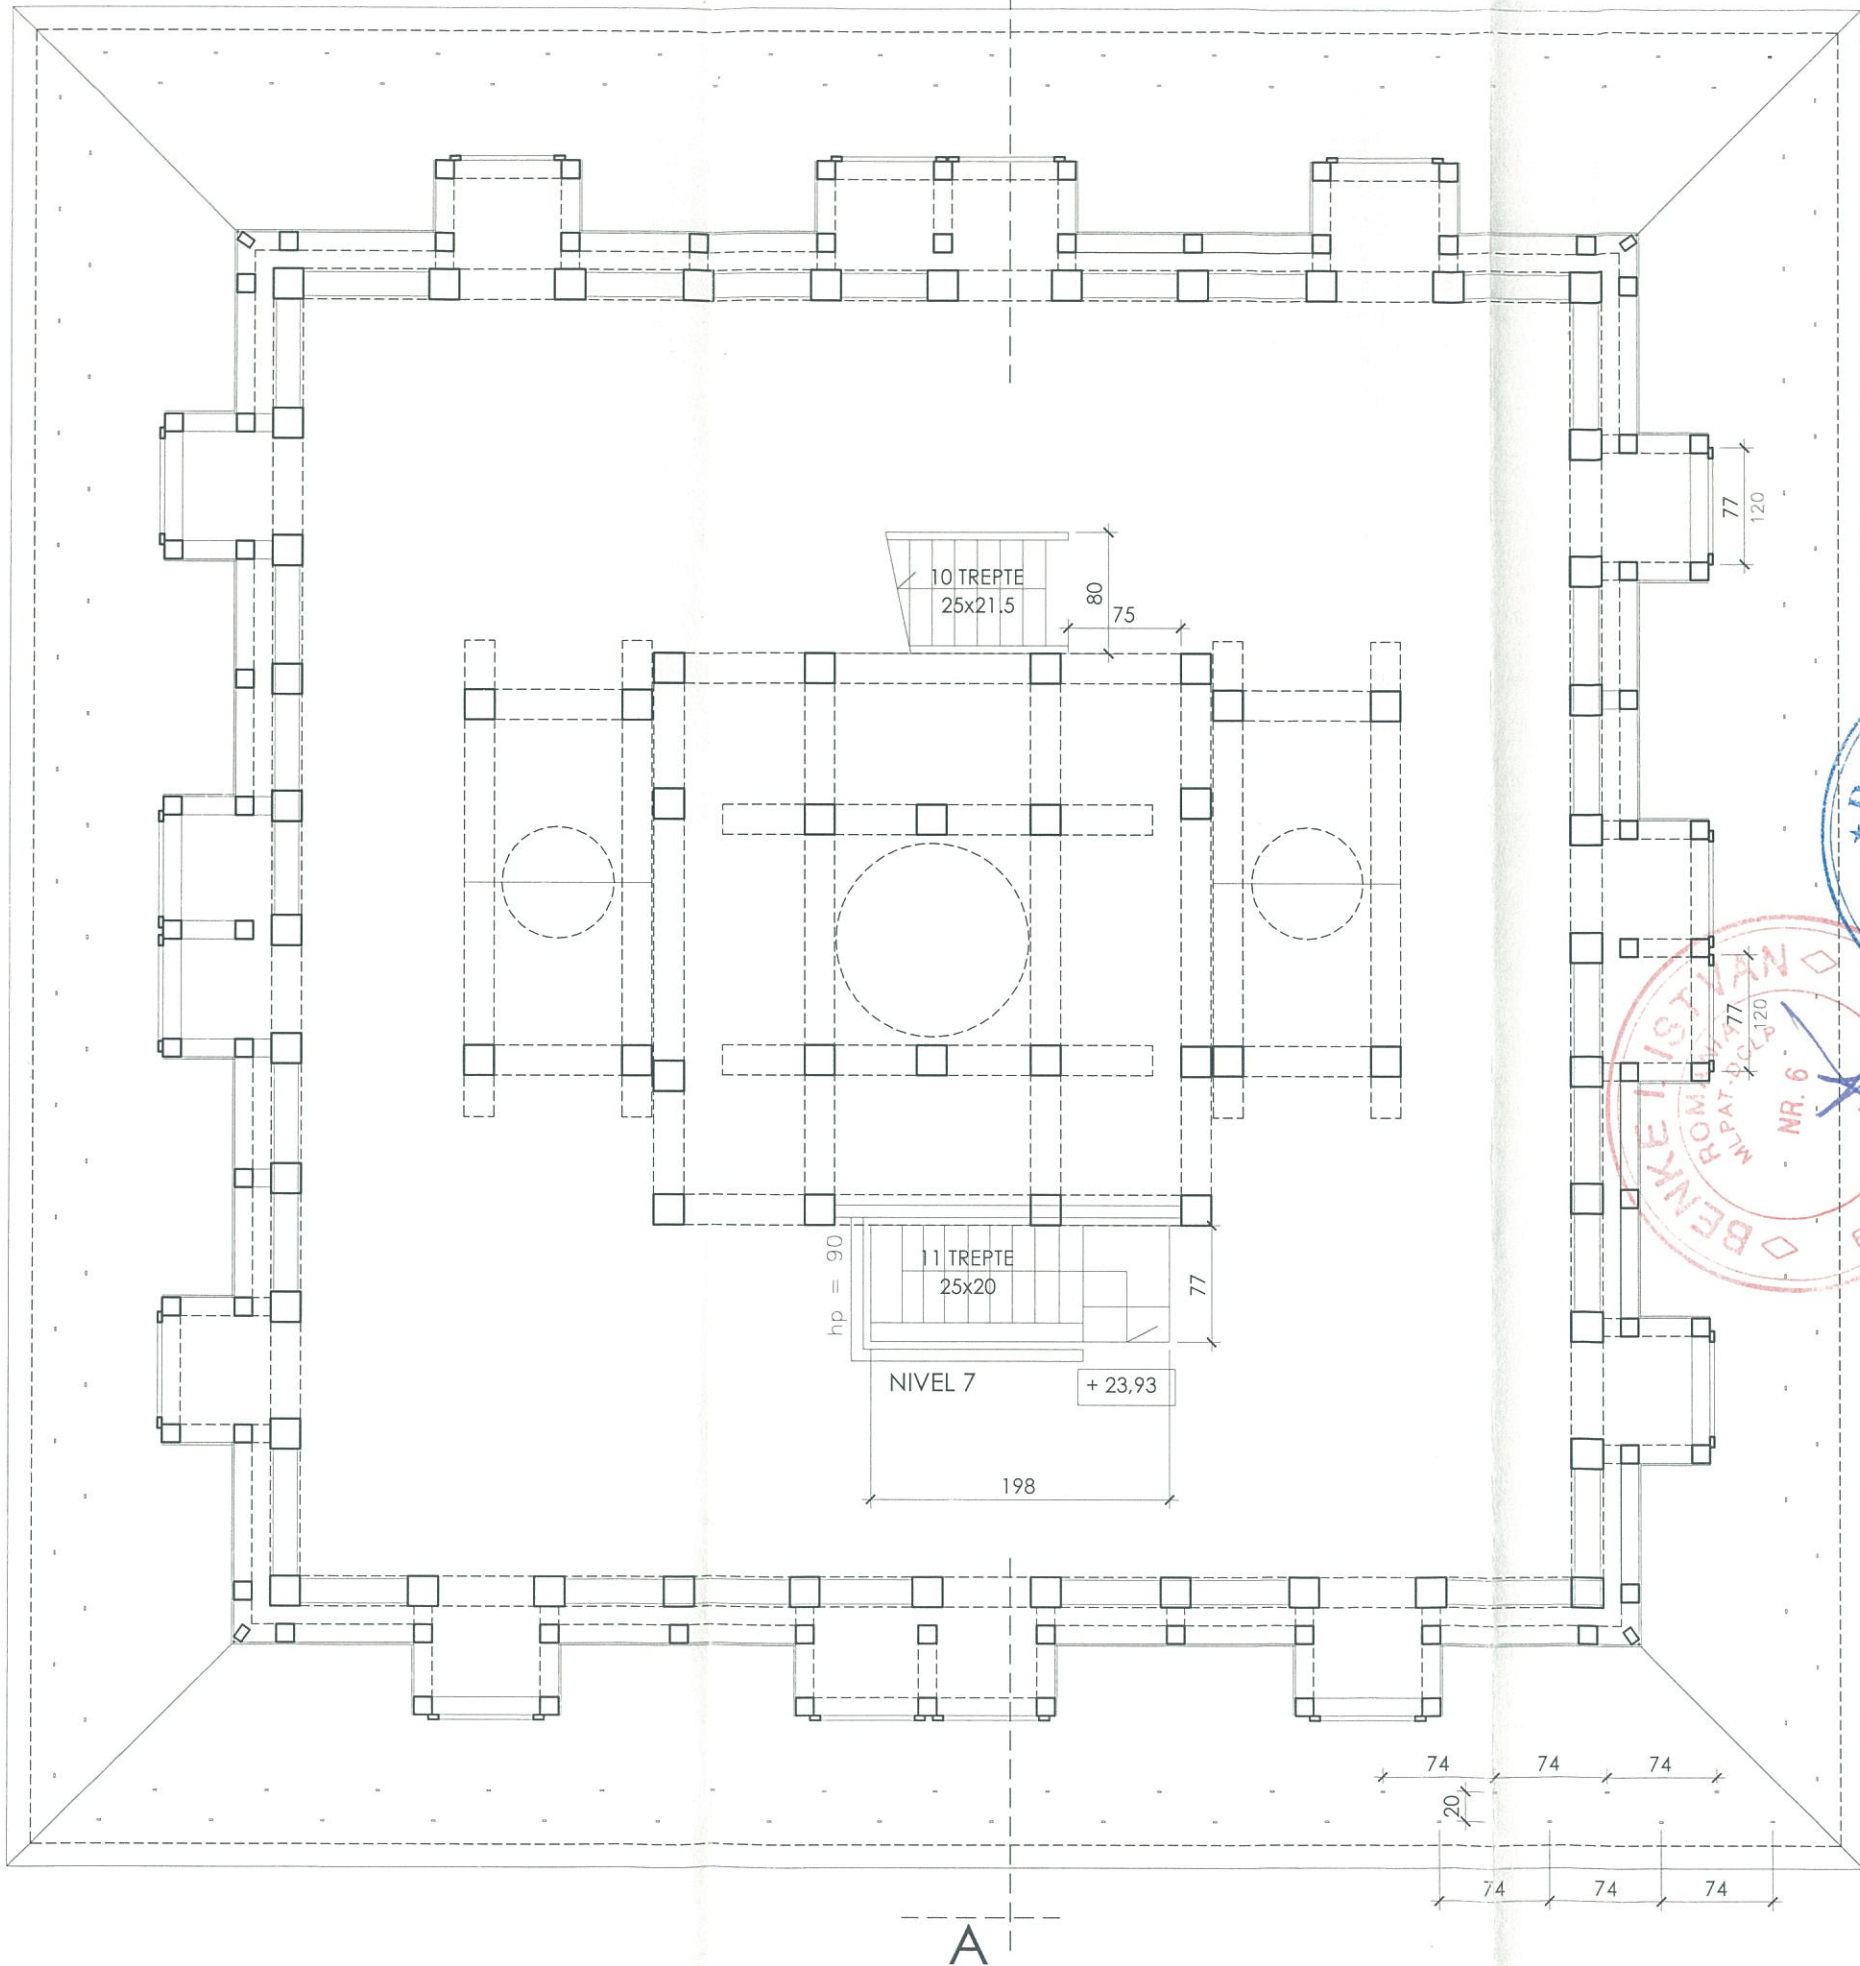

|                              |                        |         |               |  |  |
|------------------------------|------------------------|---------|---------------|--|--|
| verificator expert           | ing. Benke István      | A       | nr. 16 / 2015 | referat / expertiza nr. / data   | proiect. nr. 111/2017<br>faza: P.T. + D.E.<br>nr. pl. R - 08 |
| verificator / expert         | ing. Benke István      | cerinta |               | Denumirea: Lucrari de reparatii, conservare si introducerea in circuitul turistic al Ansamblului Bisericii Evanghelice Turnul Clopotnita |  |
| semnatura                    |                        |         |               | Localitatea: SASCHIZ, jud. Mures<br>Beneficiar: PAROHIA EVANGHELICA C. A. Saschiz  |  |
| sef. proiect                 | Benczédi Sándor        | scara:  |               | titlul planseii:   |  |
| proiectat                    | ing. Ferenczi Z.Sámuel | 1 : 50  |               | PLAN NIVEL 7 - la cota +23.93  |  |
| desenat                      | Balázs Márta           |         |               |  |  |
| data elaborarii proiectului: | 2017                   |         |               |  |  |

Lucrul proiectat este proprietatea SC LINEA S.R.L. si nu poate fi utilizat sau copiat fara acordul scris al SC LINEA S.R.L. Orice modificare ulterioara a proiectului, fara acordul scris al SC LINEA S.R.L. este considerata nulă si inopozanta. Acest lucru este valabil pentru toate drepturile de autoritate si pentru toate drepturile de proprietate intelectuală. Acest lucru este valabil pentru toate drepturile de autoritate si pentru toate drepturile de proprietate intelectuală.