
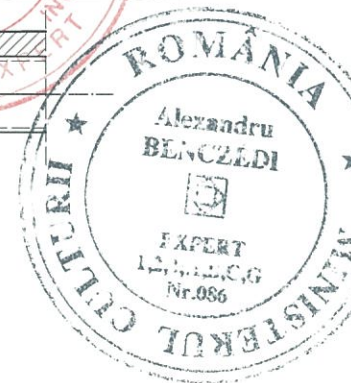


- toate sudurile sunt de 5 mm grosime  
- cotele sunt in mm

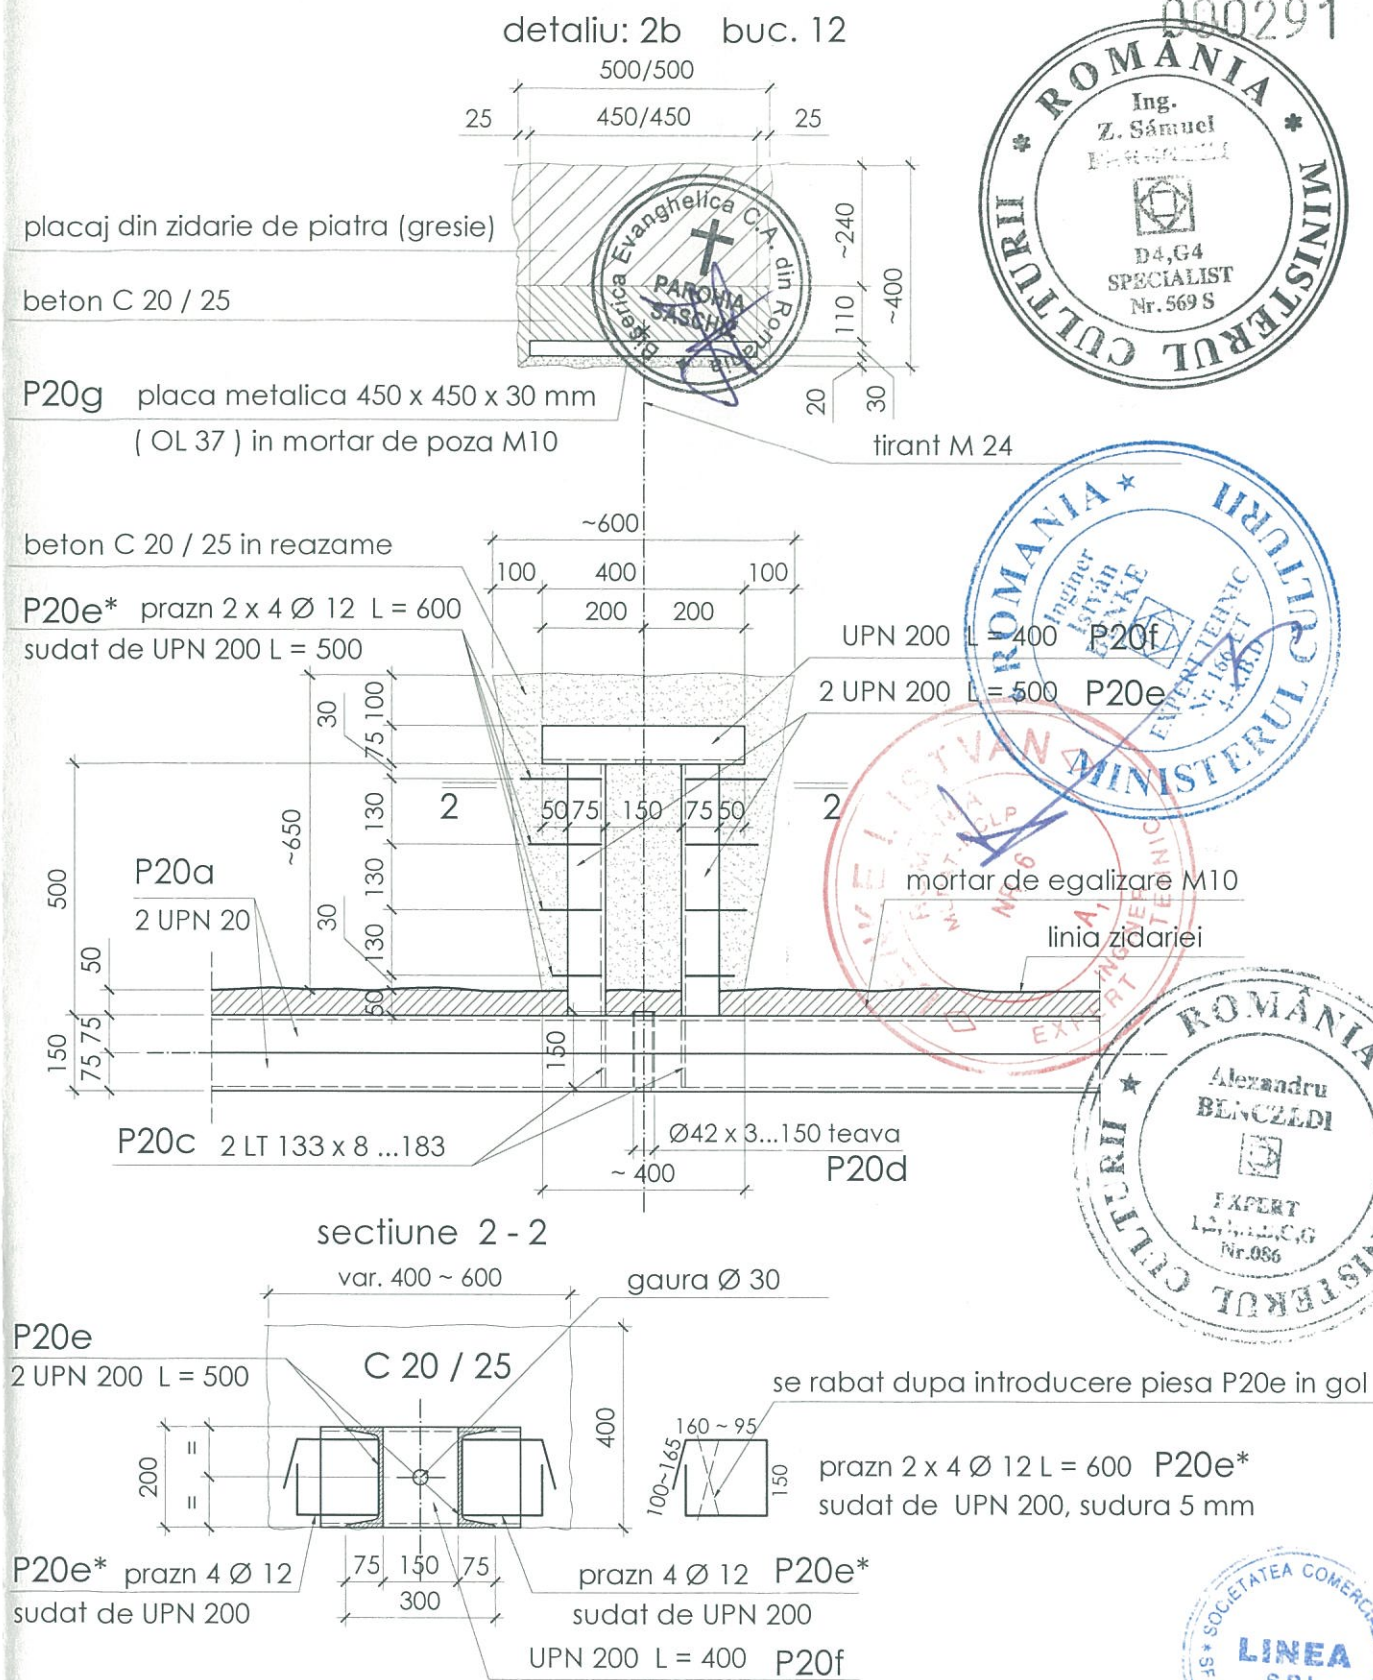

verificator				
expert	ing. Benke Istvan		A	nr. 16 / 2015
verificator / expert	nume	semnatura	cerinta	referat / expertiza nr. / data
<b>LINEA S.R.L. SF. GHEORGHE</b> str. Gróf Mikó Imre nr. 4, bl. 1/ E / 24 Reg. Com. J 14 /122 /1999 C.U.I. RO 11942771 tel./fax 0267-315714, web: www.linea-proiect.ro			Denumirea: Lucrari de reparatii, conservare si introducerea in circuitul turistic al Ansamblului Bisericii Evanghelice Turnul Clopotnita Localitatea: SASCHIZ, jud. Mures Beneficiar: PAROHIA EVANGHELICA C. A. Saschiz	proiect. nr. 111/2017 faza: P.T. + D.E.
sef. proiect	Benczédi Sándor		scara:	titlul plansei:
proiectat	ing. Ferenczi Z.Sámuel		1:15	DETALIU EXECUTIE P20, 2b
desenat	Balázs Márta			nivel 5 - la cota +14.59
data elaborarii proiectului:	2017			R -16

Acet proiect este proprietatea SC LINEA SRL si asupra sa functioneaza legea copyrightului. El nu poate fi folosit in ansamblu sau in parte de alta decit cu aprobarea scrisa a SC LINEA SRL. Orice modificare ulterioara a proiectului, facuta fara aprobarea scrisa a proiectantului, il absolve pe acesta de orice raspundere.