

PLAN DE ÎNCADRARE ÎN ZONĂ


000248

N

L-35-62-B-d-4-I

scara 1:5.000

loc. Saschiz

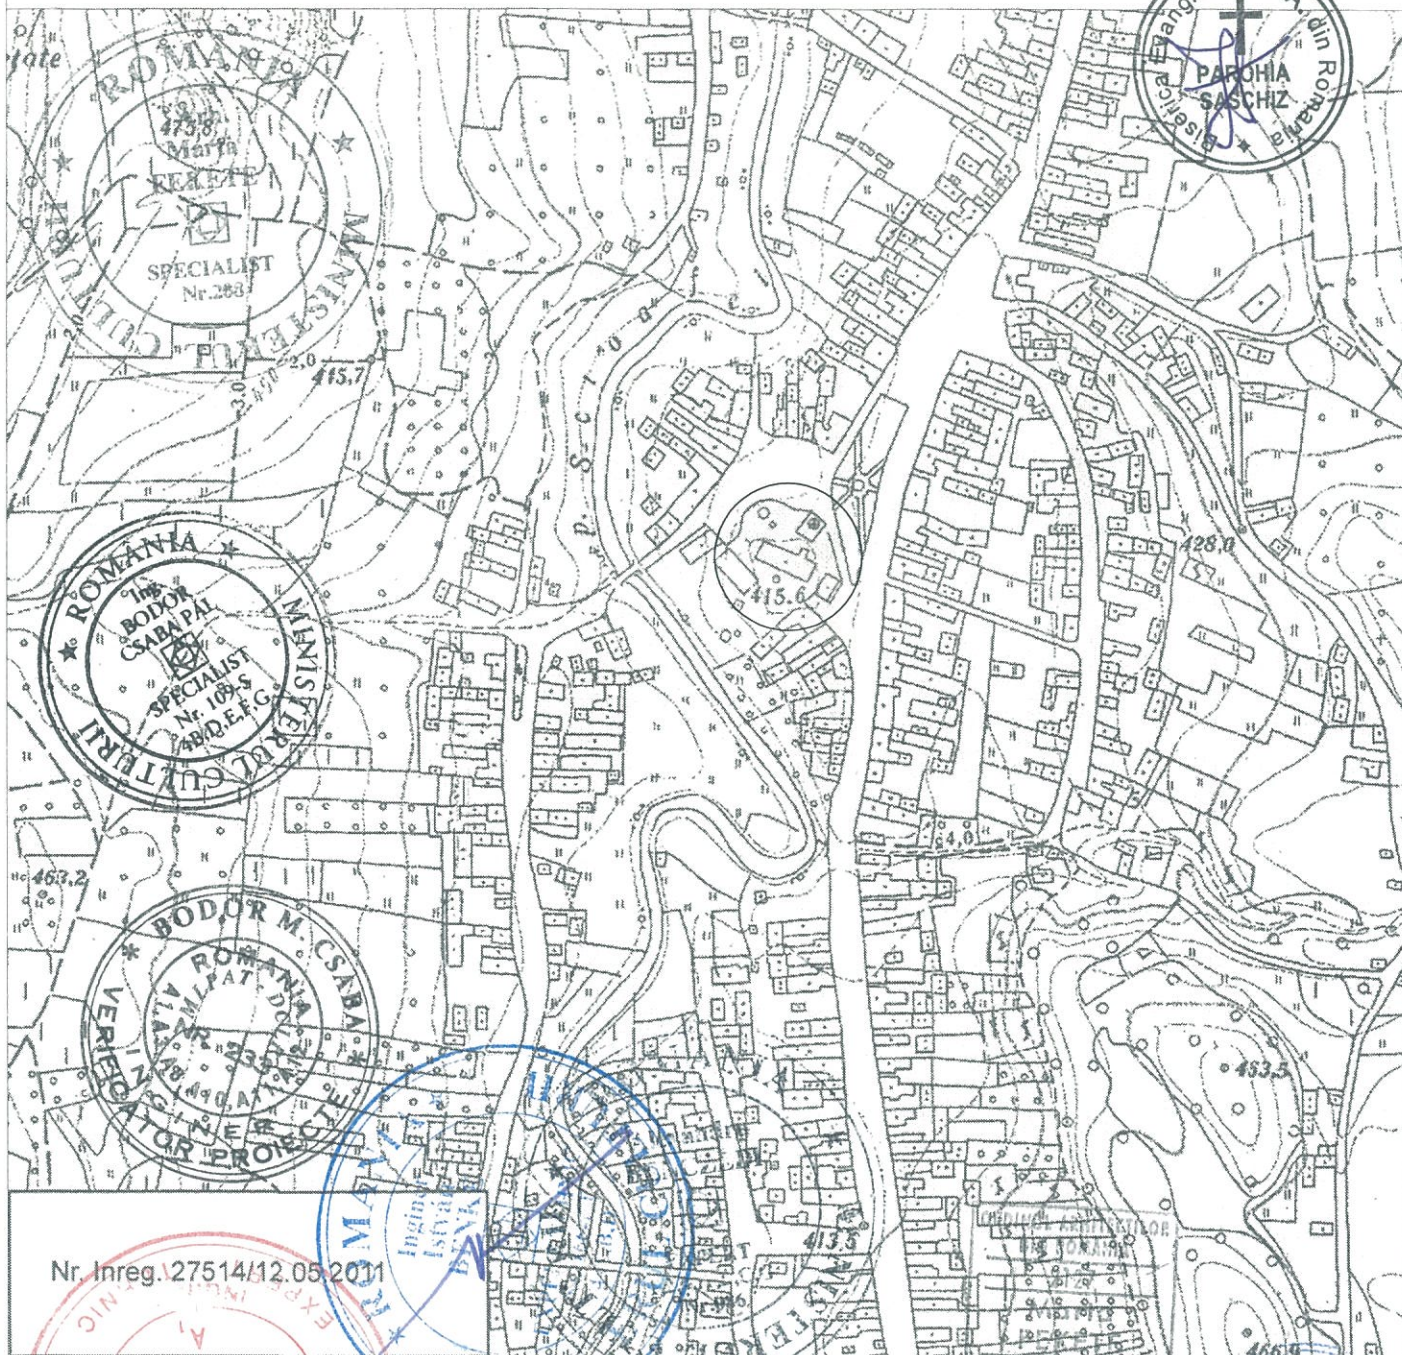

Arhitect
cu drept de semnătură



verificator expert	ing. Benke István		A	nr. 16 / 2015
verificator / expert	nume	semnatura	cerinta	referat / expertiza nr. / data

LINEA S.R.L. SF. GHEORGHE str. Gróf Mikó Imre nr. 4, bl. 1/ E / 24 Reg. Com. J 14 /122 /1999 C.U.I. RO 11942771 tel./fax 0267-315714, web: www.linea-proiect.ro		Denumirea: Lucrari de reparatii, conservare si introducere in circuitul turistic al Ansamblului Bisericii Evanghelice Turnul Clopotnita Localitatea: SASCHIZ, jud. Mures Beneficiar: PAROHIA EVANGHELICA C. A. Saschiz	proiect. nr. 111/2017 faza: P.T.+D.E.	
sef. proiect proiectat	Benczédi Sándor arh.Fekete Márta		scara: 1: 5000	titlul plansei: PLAN ÎNCADRARE ÎN ZONĂ
desenat	Balázs Márta			nr. pl. A - 00
data elaborarii proiectului:		2017		