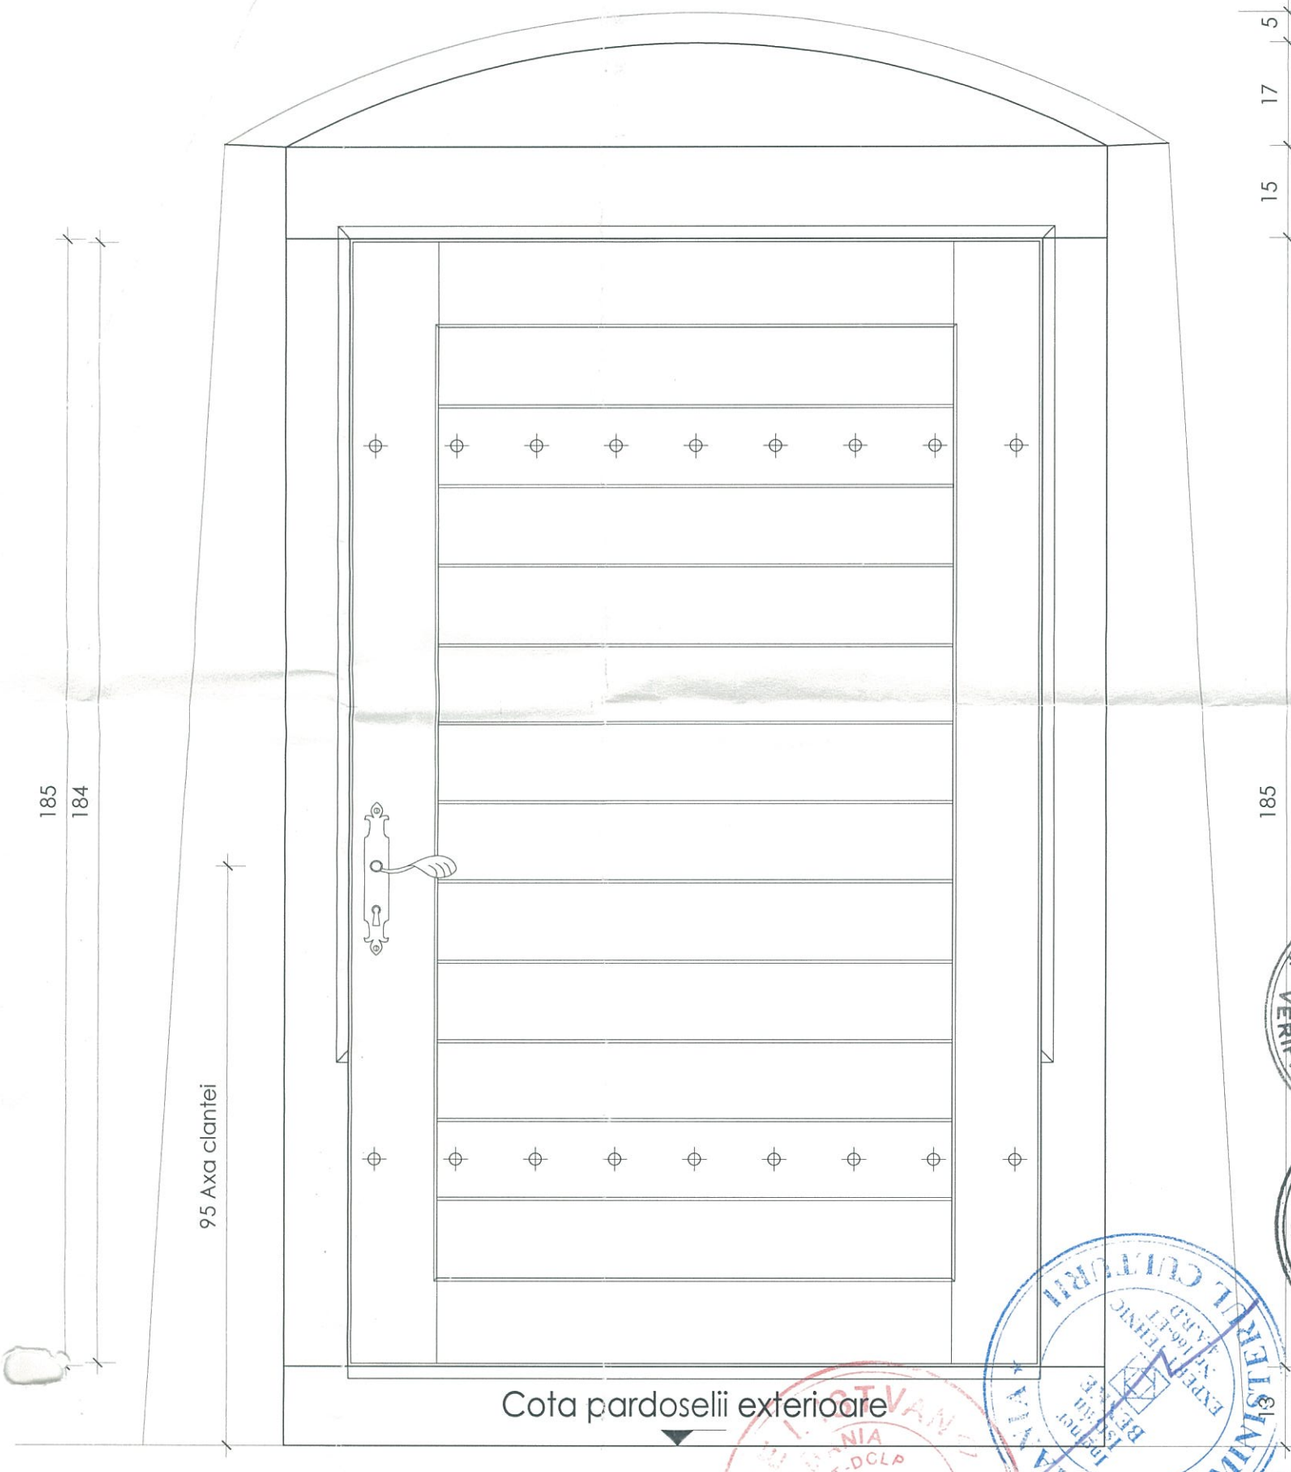


ELEVATIE EXTERIOARA USA U1 SCARA 1:10

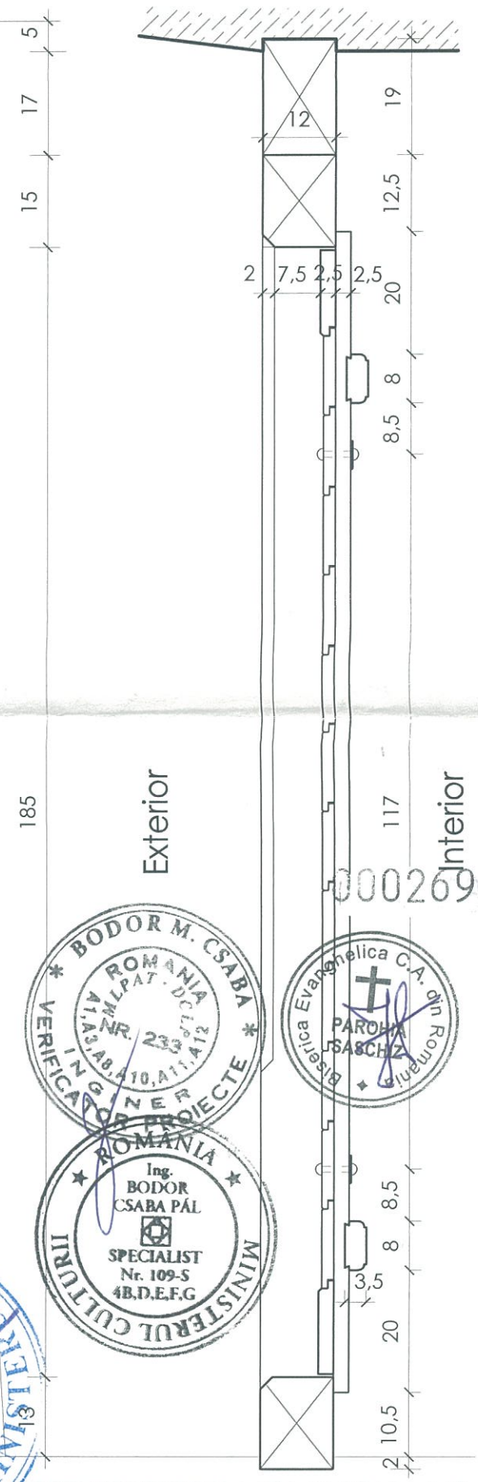


SECTIUNE VERTICALA USA U1 SCARA 1:10

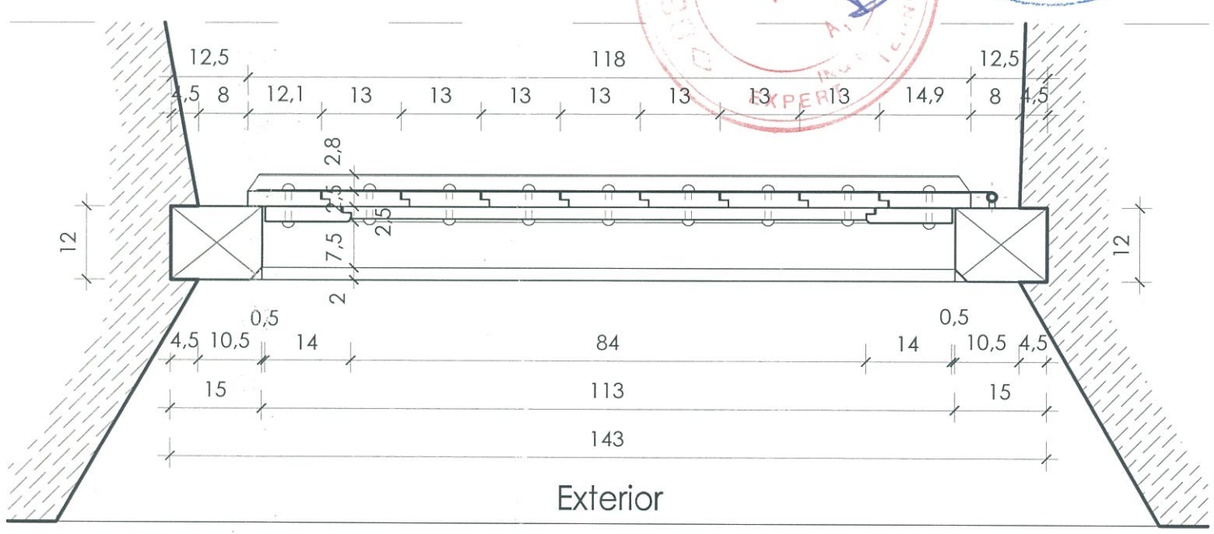


SECTIUNE ORIZONTALA USA U1 SCARA 1:10

NOTA:
- Usa se va executa din lemn uscat de stejar de calitate foarte buna
- Se vor verifica cotele golului de zidarie si ale tocului inainte de executarea si montarea usii
- Feroneria de sustinere (balamale si brate balamale), vor fi confectionate manual prin forjare
- Tocul vechi al usii va fi reconditionat conform indicatiilor din brosura "reabilitarea portilor, usilor, si ferestrelor istorice" editat de proiectul de cooperare romano-german gdz-sibiu 2003

| | | | | |
|---|---|---|---|---|
| verificator | | | | |
| expert | ing. Benke István | | A | nr. 16 / 2015 |
| verificator / expert | nume | semnatura | cerinta | referat / expertiza nr. / data |

LINEA S.R.L. SF. GHEORGHE
str. Gróf Mikó Imre nr. 4, bl. 1/ E / 24
Reg. Com. J 14 /122 /1999 C.U.I. RO 11942771
tel./fax 0267-315714, web: www.linea-proiect.ro

| | |
|---|---|
| sef. proiect | Benczédi Sándor |
| proiectat | arh.Fekete Márta |
| desenat | Benczédi Sándor |
| data elaborarii proiectului: | 2017 |

Denumirea: Lucrari de reparatii, conservare si introducere in circuitul turistic al Ansamblului Bisericii Evanghelice Turnul Clopotnita
Localitatea: SASCHIZ, jud. Mures
Beneficiar: PAROHIA EVANGHELICA C. A. Saschiz

proiect. nr. 111/2017
faza: P.T. + D.E.
scara: 1: 10
titlul plansei: **DETALIU UŞĂ U1 D2 a**
nr. pl. A - 19

Johannes Halmen
Semnat digital de Johannes Halmen
Data: 2018.06.01 19:03:50 +03'00'