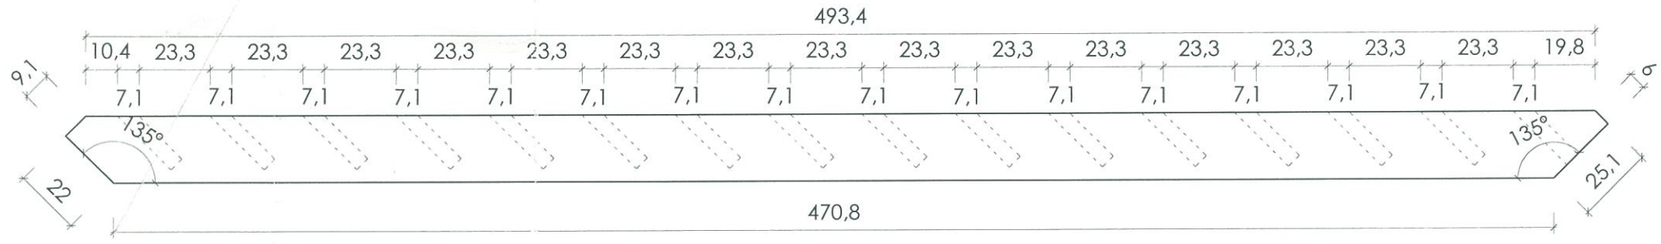

DETALIU GRINDA VANG VEDERE LATERALA SCARA 1:20

Dusumea din scandura de brad geluit 2.2 cm
Dulapi din lemn de brad geluit 4.8 cm
Grinzi din lemn de brad geluit 30 / 25cm

7 / 7cm
5.5 / 5.5cm
Grinda 30 / 25cm
+2.12
-1.53
Montant balustrada 7 / 7cm
Mina curenta 7 / 7cm canturile superioare vor fi tesite la 45°
Mina curenta pt. copii 7 / 7cm canturile superioare vor fi tesite la 45°
Trepte din lemn de stejar 5 / 25 cm
Grinda vang din lemn de stejar 22 / 12 cm
Pardoseală din plăci de piatră tăiată
510
493,4
470,8
111,7
300
148
328
100
93
86

SECTIUNE A-A SCARA 1:20

verificator				
expert	ing. Benke István		A	nr. 16 / 2015
verificator / expert	nume	semnatura	cerinta	referat / expertiza nr. / data

LINEA S.R.L. SF. GHEORGHE
str. Gróf Mikó Imre nr. 4, bl. 1/ E / 24
Reg. Com. J 14 /122 /1999 C.U.I. RO 11942771
tel./fax 0267-315714, web: www.linea-project.ro

Denumirea: Lucrari de reparatii, conservare si introducere in circuitul turistic al Ansamblului Bisericii Evanghelice Turnul Clopotnita
Localitatea: SASCHIZ, jud. Mures
Beneficiar: PAROHIA EVANGHELICA C. A. Saschiz

proiect. nr. 111/2017
faza: P.T. + D.E.

sef. proiect	Benczédi Sándor	scara: 1:20	titlul plansei: DETALIU SCARĂ SEC. A - A D3
proiectat	arh.Fekete Márta		nr. pl. A - 21
desenat	Benczédi Sándor		
data elaborarii proiectului:	2017		

Johannes Halmen
Semnat digital de Johannes Halmen
Data: 2018.06.01 19:04:38 +03'00'