


Tigle solzi 170 / 350 / 12mm  
 Sipci 28 / 48mm  
 Caprior suplimentar 120 / 120mm  
 Tigle solzi 170 / 350 / 12mm  
 Scandura 2.5cm

+23.45  
 +22.76  
 Refacerea profilatura cornisa

9.8 11.4 11.6 7.4 9.6 7.8 11.4

+21.96

+20.98

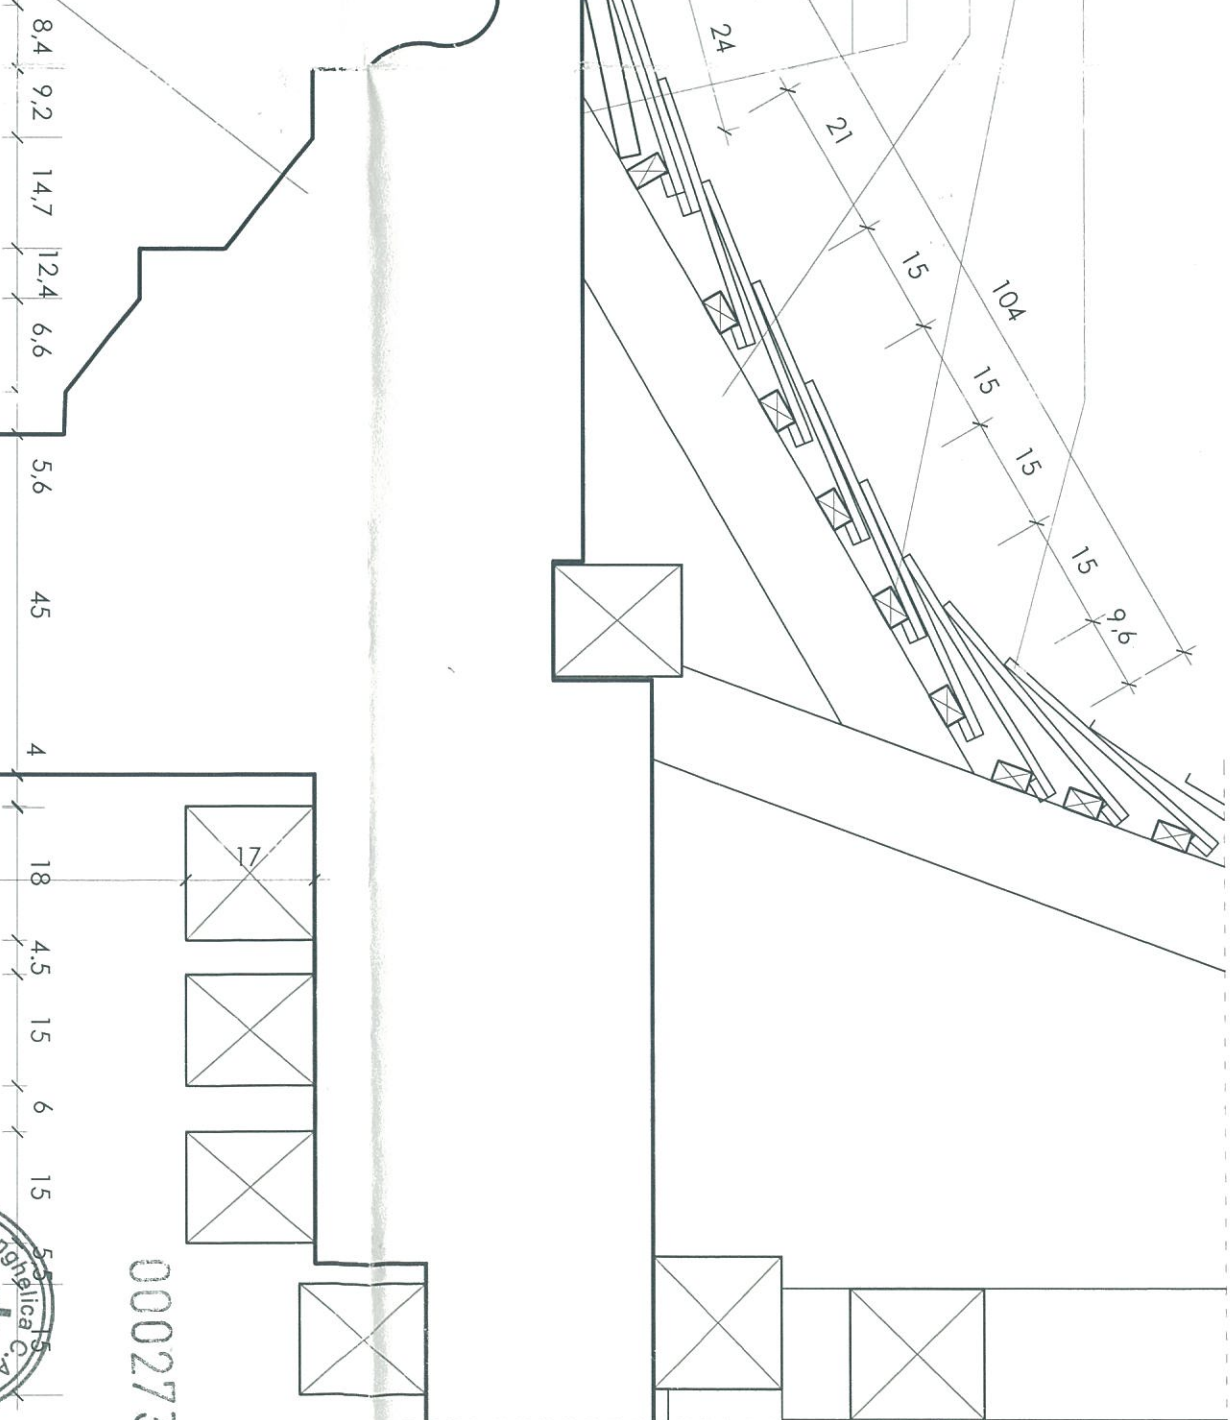


Zidarie de caramida

Detaliu D5

Grilaj metalic prefabricat

Pardoseala din dusumea geluita 2.2 cm  
 Dusumea oarba din dulapi 4.8 cm

ORDINUL ADMINISTRATOR  
 DIN SOCIETATEA  
 2197  
 MARTA  
 FEKETE  
 Arhitect  
 cu drept de semnatură

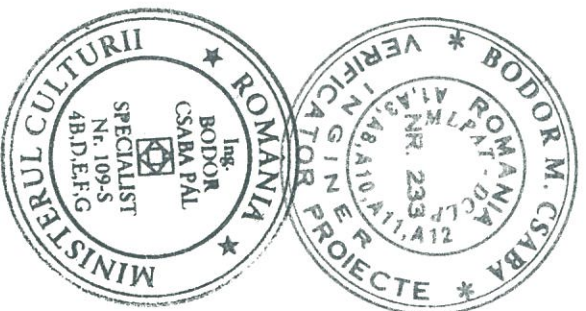

verificator / expert	ing. Benke Istvan	nume	semnatura	cerinta	nr. 16 / 2015	referat / expertiza nr. / data
verificator / expert				A		
<b>LINEA S.R.L. SF. GHEORGHE</b> str. Gróf Mikó Imre nr. 4, bl. 1/E / 24 Reg. Com. J 14 / 122 / 1999 C.U.I. RO 11942771 tel/fax 0267-315714, web: www.linea-proiect.ro						
sef. proiect	Benczedi Sándor	scara:	titlul plansei:	Denumirea: Lucrări de reparatii, conservare si introducerea in circuitul turistic al Ansamblului Bisericii Evanghelice Turnul Ciopotrnița		
proiectat	anh.Fekete Márta	1 : 10	<b>DETALIU STREAȘINĂ D6</b>	Localitatea: SASCHIZ, jud. Mures Beneficiar: PAROHIA EVANGHELICA C. A. Saschiz		
desenat	Benczedi Sándor			faza: P.T. + D.E.		
data elaborarii proiectului:	2017			nr. pl. A - 24		

