

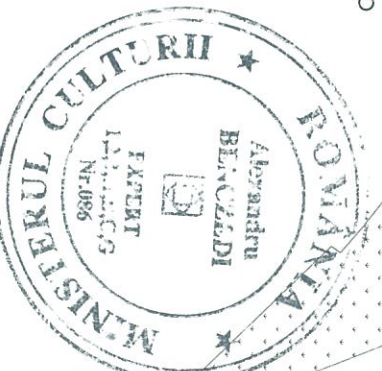


drum

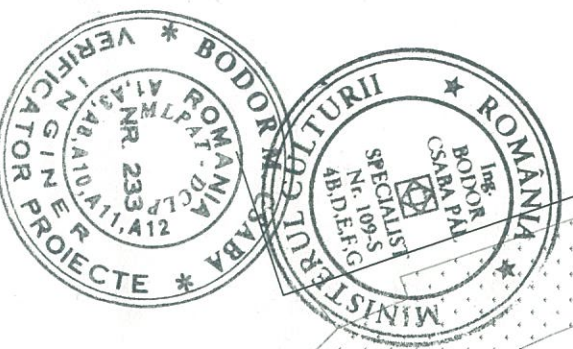

sistem de proiectie:
STEREO'70

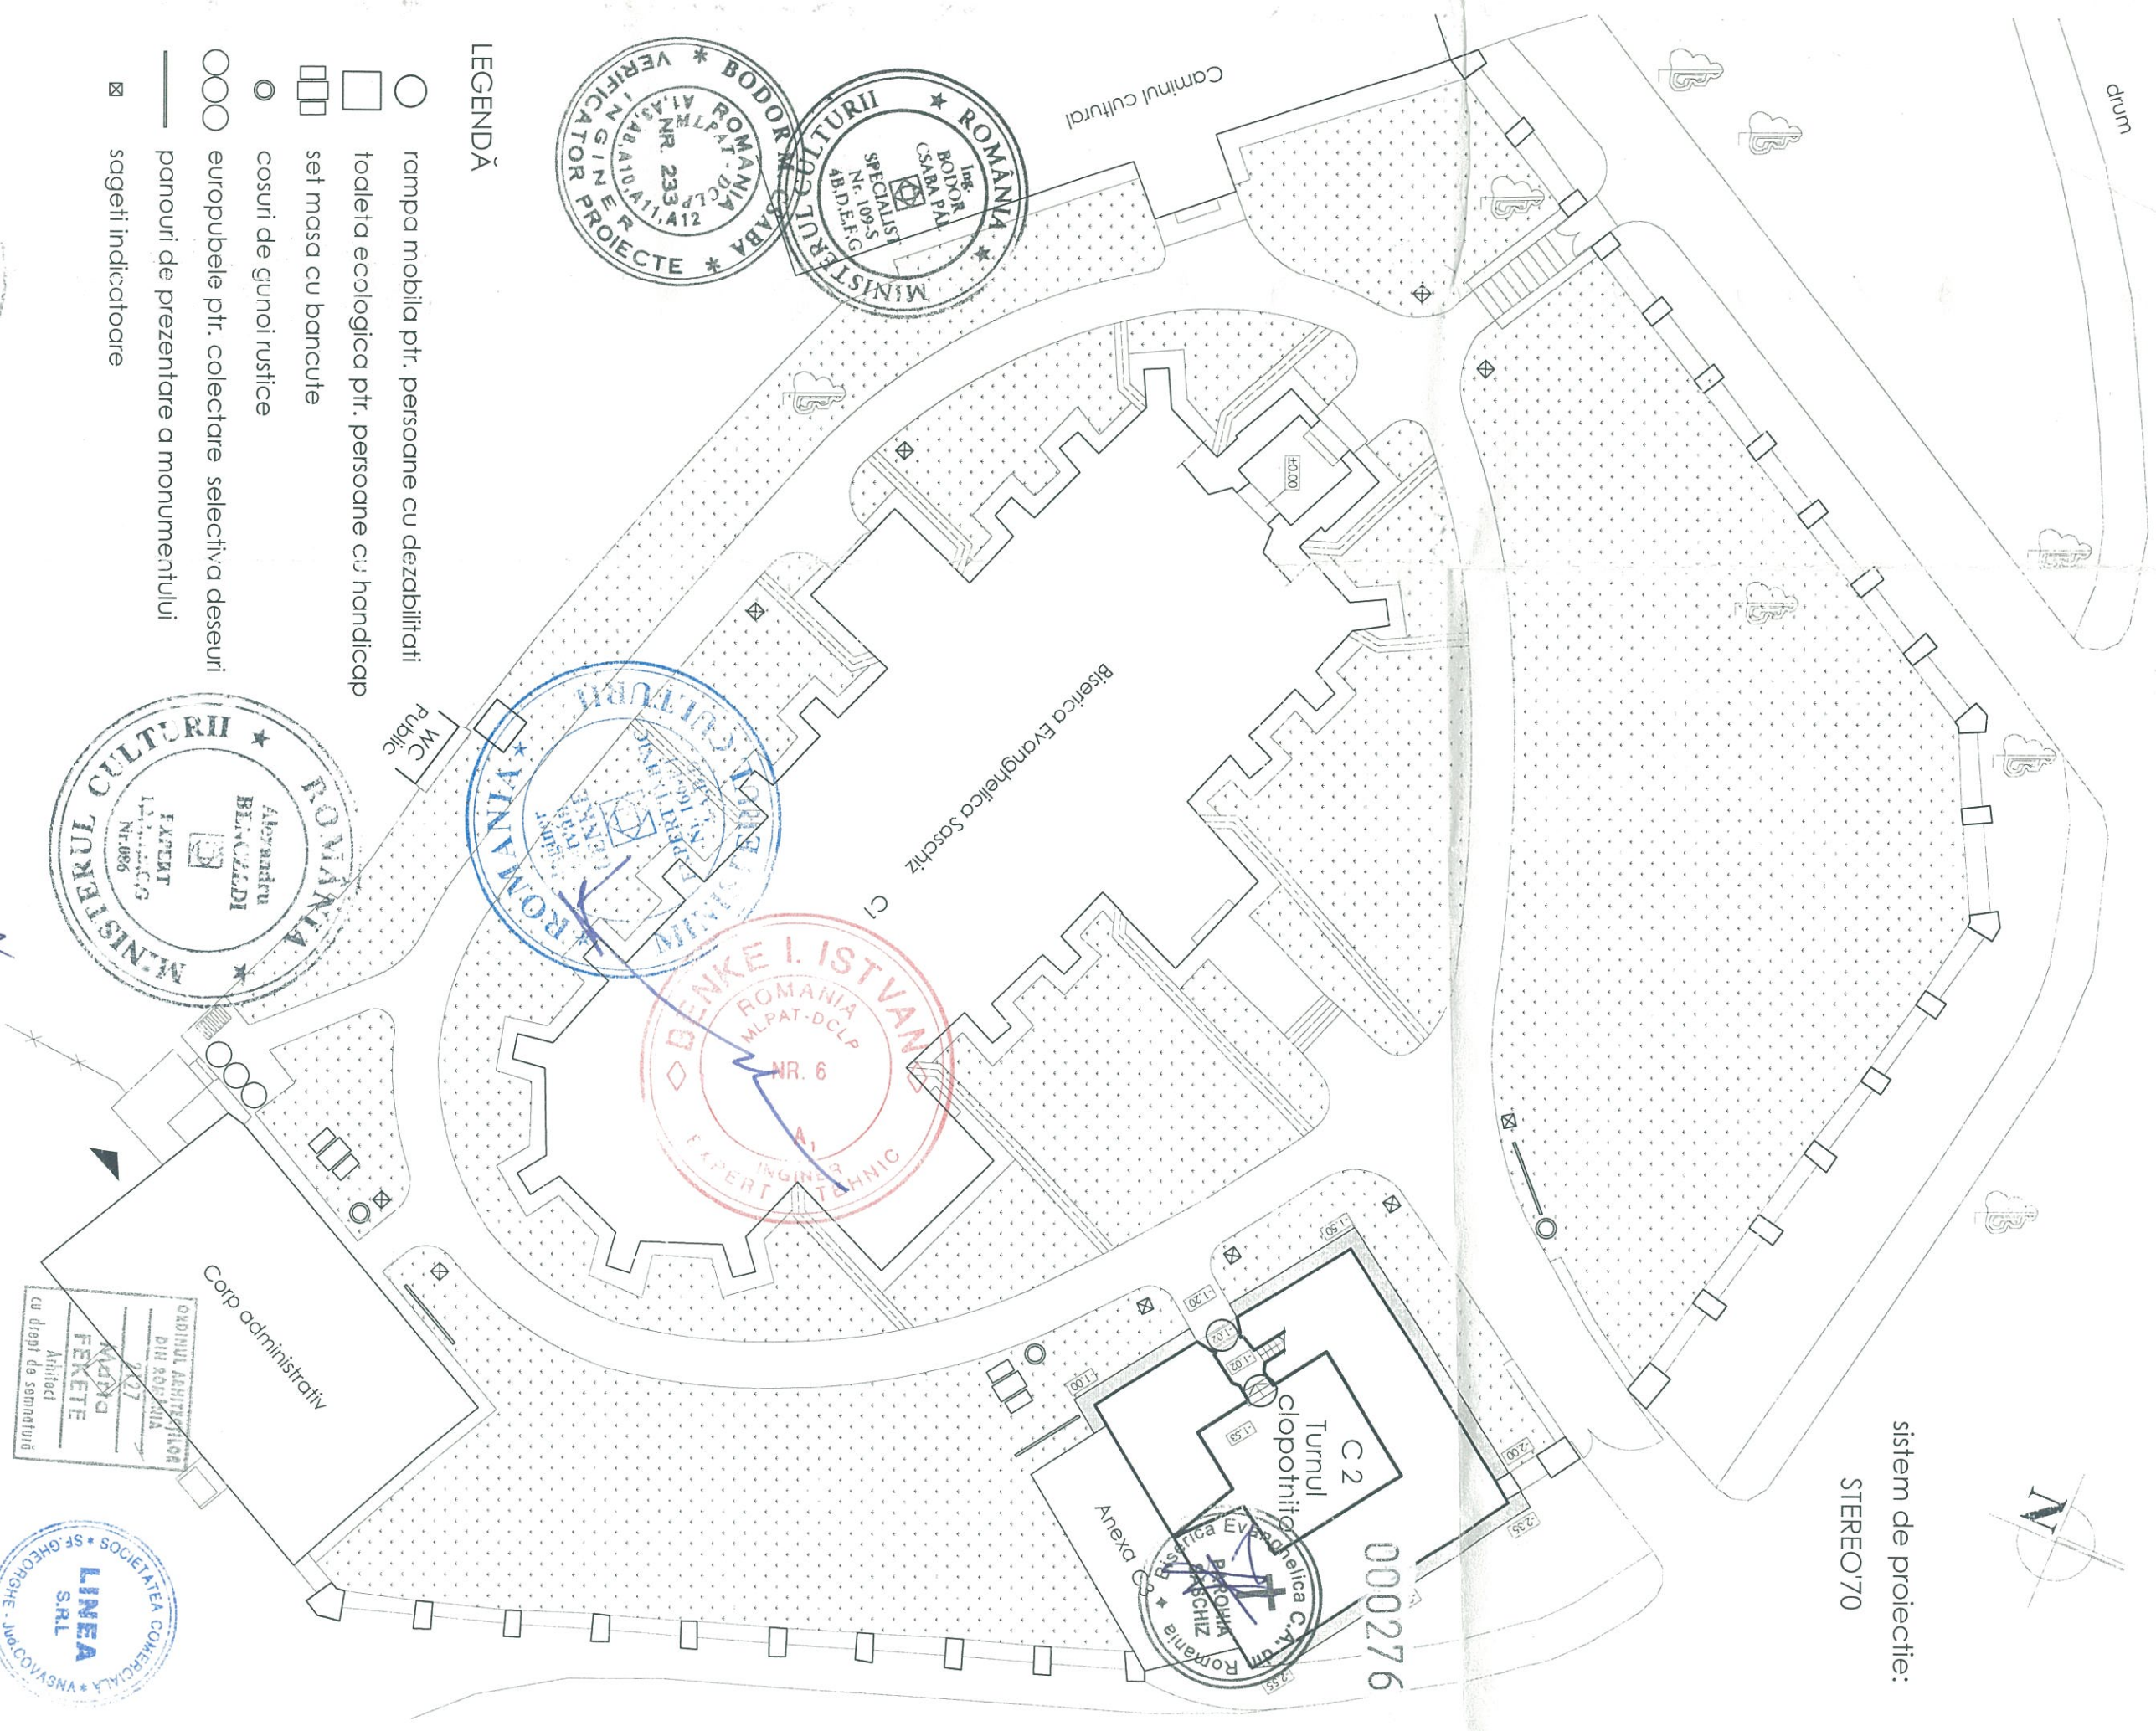

- LEGENDĂ**
- rampa mobila ptr. persoane cu dezabilitati
 - toaleta ecologica ptr. persoane cu handicap
 - ▣ set masa cu bancute
 - cosuri de gunoi rustice
 - europubele ptr. colectare selectiva deseuri
 - panouri de prezentare a monumentului
 - ☒ sageti indicatoare



Verificator expert	ing. Benke Istvan			
Verificator / expert	nume	semnatura		
			A	nr. 16 / 2015
			cerinta	referat / expertiza nr. / data
LINEA S.R.L. SF. GHEORGHE str. Gróf Mikó Imre nr. 4, bl. 1/E/24 Reg. Com. J.14/122/1999 C.U.I. RO 11942771 tel./fax 0267-315714, web: www.linea-proiect.ro				
sef. proiect proiectat desenat data elaborarii proiectului:	Benczédi Sándor arh. Fekete Márta Balázs Márta			
			scara: 1:250	titlul plansei: PLAN DE SITUATIE CU DOTARI
			Localitatea: SASCCHIZ, jud. Mures	Beneficiar: PAROHIA EVANGHELICA C. A. Sosschiz
			Denumirea: Lucrari de reparatii, conservare si introducere in circuitul turistic al Ansamblului Bisericii Evanghelice Turnul Clopotnitia	proiect. nr. 1111/2017
			cu drept de semnatura	faza: P.T.+D.E.
				nr. pl. D - 01