

CONFORM CU
ANEXA NR. 1.33 la regulament
ORIGINALUL



MEMORIU TEHNIC

1. **Adresa imobil:** comuna Calnic, sat Calnic, fn, jud. Alba.
2. **Tipul lucrării:** Actualizare date imobil – categorie de folosinta
3. **Scurtă prezentare a situației din teren:** Imobilul prezentei documentatii este situat in intravilanul comunei Calnic, sat Calnic, fn, avand uramtorii vecini:
 - N, E, V – Biserica Evanghelică Luterana Calnic
 - S – drum pamant

4. Operațiuni topo-cadastrale efectuate: Măsurătorile în teren s-au efectuat cu stația totală Leica si aparatul GPS LEICA VIVA CS10 in timp real. În teren s-au determinat coordonate a doua puncte si anume pct. ST1 si ST2, determinandu-se in fata ST3, ST4, ST5, ST6. Din punctele de statie ST1, ST2-3, ST4, ST5, ST6, s-au ridicat toate detaliile planimetrice si nivelitice necesare intocmirii prezentei lucrari. Măsurătorile topografice s-au efectuat în prezența beneficiarului, pe limitele arătate de către acesta. Calculul suprafeței s-a efectuat analitic, suprafata rezultata din masuratori fiind de 8736 mp. Sistemul de proiectie folosit: "Stereografic 1970".

Data întocmirii: 15.07.2016

Semnătura și ștampila
(persoană autorizată)

*) Se vor prezenta la solicitarea oficiului teritorial în format analogic si digital



000262

396350

396400

396450

Anexa nr. 1.35 la regulamentul


PLAN DE AMPLASAMENT SI DELIMITARE A IMOBILULUI

Scara 1 : 500

Nr. cad	Suprafata mas. a imobilului (mp)	Adresa imobilului
8736		comuna Calnic, sat Calnic, intravilan, fn, Jud. Alba

Numar Carte Funciara	Unitate Administrativ Teritoriala (UAT)
71104	Calnic

488750

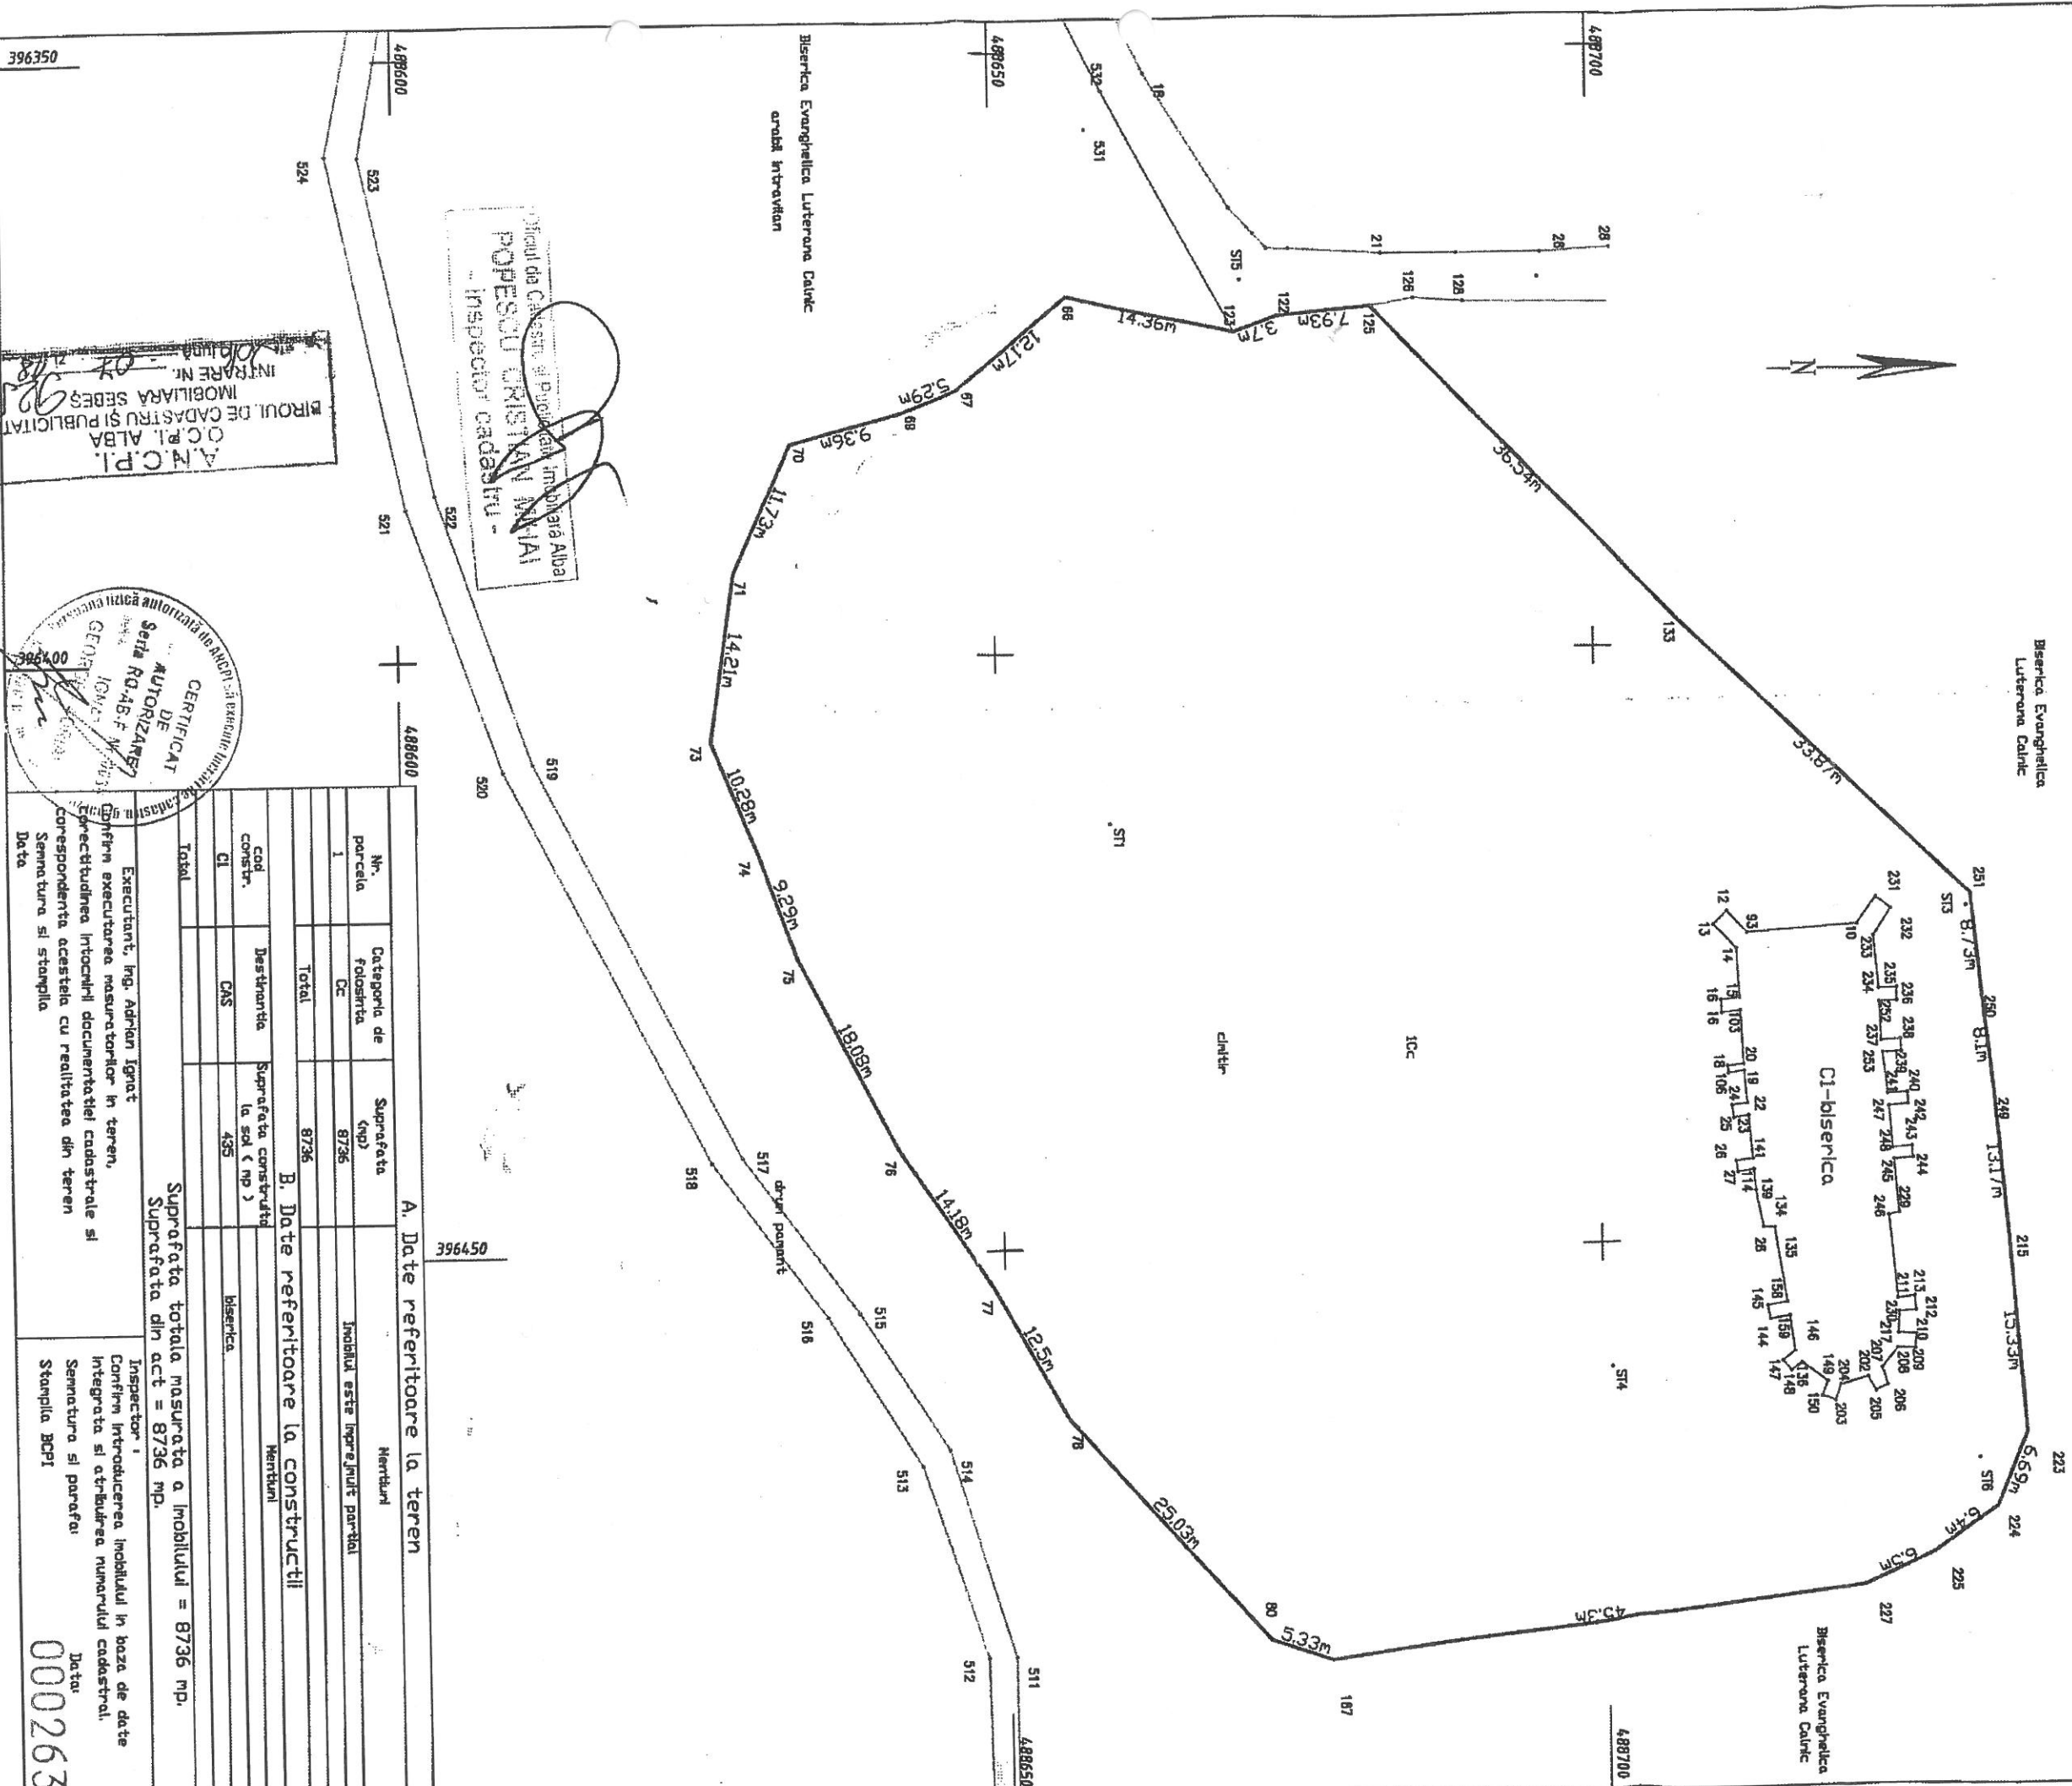

ANCP.I.
O.C.P.I. ALBA
BIRoul de CADASTRU SI PUBLICITATE
IMOBILIARA SEBES
INTRARE NR. 2/2012



A. Date referitoare la teren			
Nr. parcela	Categoria de folosinta	Suprafata (mp)	Meniune
1	DC	8736	Imobilul este inregnuit partial
Total		8736	
B. Date referitoare la constructii			
Cod constr.	Destinatie	Suprafata construita la sol (mp)	Meniune
CI	CAS	435	biserica
Total			
Executant, ing. Adrian Ignat		Suprafata totala masurata a imobilului = 8736 mp.	
Confirm executarea masuratorilor in teren, precizia si corectitudinea intocmirii documentatiei cadastrale si corespundenta acesteia cu realitatea din teren		Suprafata din act = 8736 mp.	
Semnatura si stampila		Inspector	
Data		Confirm introducerea imobilului in baza de date integrata si atribuirea numarului cadastral.	
		Semnatura si stampila	
		Stampila BCP	
		Data:	

000263

INVENTAR DE COORDONATE

Calculul analitic a suprafeței

Nr. Pct.	Coordonate pct.de contur		Lungimi laturi D(i,i+1)
	X [m]	Y [m]	
227	488721.835	396476.875	6.499
225	488727.747	396476.175	6.397
224	488733.008	396472.536	6.686
223	488735.819	396468.381	15.332
215	488734.432	396451.095	13.173
249	488733.246	396437.975	8.095
250	488732.371	396429.927	8.726
251	488731.502	396421.244	33.869
133	488707.062	396397.797	36.541
125	488681.751	396371.442	7.928
122	488673.860	396372.210	3.721
123	488670.362	396373.480	14.359
66	488656.367	396370.269	12.171
67	488648.951	396377.981	5.287
69	488641.992	396379.815	9.354
70	488632.965	396382.268	11.730
71	488628.160	396392.969	14.207
73	488626.076	396407.022	10.284
74	488629.911	396416.564	9.288
75	488633.008	396425.320	18.075
76	488641.165	396441.450	14.178
77	488649.098	396453.201	12.500
78	488655.186	396464.118	25.034
80	488671.855	396482.796	5.328
167	488676.888	396484.539	45.302

S=8735.85mp P=354.065m

C1-biserica

Nr. Pct.	Coordonate pct.de contur		Lungimi laturi D(i,i+1)
	X [m]	Y [m]	
93	488712.670	396424.255	2.486
12	488710.975	396422.437	1.568
13	488709.870	396423.550	2.786
14	488711.756	396425.573	4.130
15	488711.958	396429.698	1.559
16	488710.410	396429.882	1.067
17	488710.457	396430.948	1.564
104	488712.010	396430.763	4.487
20	488712.216	396435.245	1.340
18	488710.884	396435.395	0.601
106	488710.941	396435.993	1.326
19	488712.257	396435.829	2.711
23	488712.494	396438.530	1.304
24	488711.201	396438.702	1.042
25	488711.338	396439.735	1.253
22	488712.580	396439.570	3.628
141	488712.862	396443.187	1.399
26	488711.475	396443.370	0.919
27	488711.608	396444.279	1.337
114	488712.933	396444.104	1.745
139	488713.069	396445.844	3.126
134	488713.663	396448.913	0.959
135	488714.620	396448.980	6.307
158	488715.574	396455.214	1.673
145	488713.929	396455.520	1.133
144	488714.158	396456.630	1.615
159	488715.754	396456.386	2.964
146	488716.142	396459.324	1.289
147	488715.140	396460.135	1.078
148	488715.834	396460.960	1.074
136	488716.699	396460.323	2.666
149	488718.848	396461.901	1.280
150	488718.370	396463.088	1.167
203	488719.467	396463.466	1.399
204	488719.944	396462.171	2.413
202	488722.282	396461.576	1.341
205	488722.939	396462.745	1.098
206	488723.929	396462.270	1.512
207	488723.491	396460.823	2.089
208	488724.794	396459.190	1.504
209	488726.296	396459.263	1.205
210	488726.380	396458.061	1.503
217	488724.881	396457.955	1.788
230	488725.006	396466.171	1.395
212	488726.395	396456.038	1.171
213	488726.301	396454.871	1.411
211	488724.898	396455.025	6.989
246	488724.242	396448.067	0.885
229	488725.100	396447.852	4.453
245	488724.746	396443.413	1.620
244	488726.381	396443.284	0.980
243	488726.294	396442.306	1.631
248	488724.668	396442.436	3.510
247	488724.390	396438.937	1.609
242	488725.993	396438.796	0.980
240	488725.967	396437.816	1.663
241	488724.306	396437.888	3.439
253	488723.950	396434.467	1.548
239	488725.496	396434.389	1.047
238	488725.458	396433.343	1.618
237	488723.842	396433.425	3.226
252	488723.721	396430.201	1.448
236	488725.168	396430.143	1.107
235	488725.178	396429.036	1.500
234	488723.679	396429.085	4.421
233	488723.303	396424.680	2.724
232	488724.788	396422.396	1.588
231	488723.544	396421.442	2.738
10	488721.931	396423.655	9.280

S=435.28mp P=144.377m



000264