



NOTA * Priza de pamant va fi formata din platbanda din OL-Zn 40x4 montata ingropat in sant la adancimea de 0.6m si electrozi din teava de OL-Zn, cu diame- trul Ø2,5", l=2,5m si va avea o valoare a rezistentei de dispersie de 1Ω, ea fiind comuna pentru instalatia de protectie si cea de paratraznet.

* Legaturile intre tronsoanele de platbanda se vor face prin sudura si se vor proteja cu bitum cald.

* Instalatia de protectia contra traznetelor va asigura un nivel de protectie NORMAL IV.

* Conductoarele de captare si de coborare vor fi formate din otel zincat rotund Ø10mm.


* In partile superioare ale acoperisurilor turnurilor bisericii, se vor monta tije de captare.

* Suportii de fixare ai conductoarelor de captare si coborare se vor monta la distanta de 1m unul de altul pe portiunile orizontale si 1.5 m pe portiunile oblice si verticale.

* Conductoarele de coborare se vor monta la distanta medie de 20 m unul de celalalt, aparent pe zid sau contrafort si vor avea eclise de separatie pentru masuratori la inaltimea de 2 m de la sol


* Imbinarile intre tronsoanele conductoarelor de captare si coborare se vor face cu cleme si suruburi.

NOTA2 * Se va asigura legatura carcaselor corpurilor de iluminat la priza de pamant prin platbanda OL-Zn 40x4 si conductor flexibil din cupru Ø 16 mm

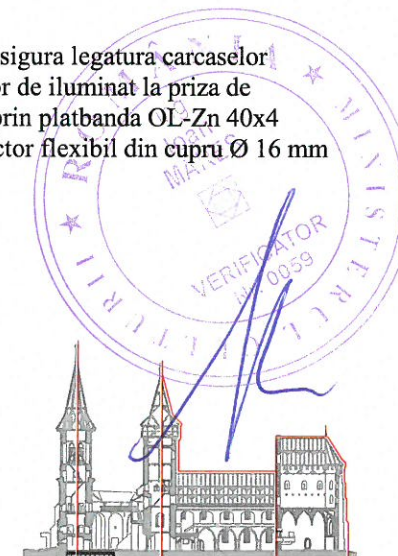

Schema amplasare conductoare de captare si coborare

194

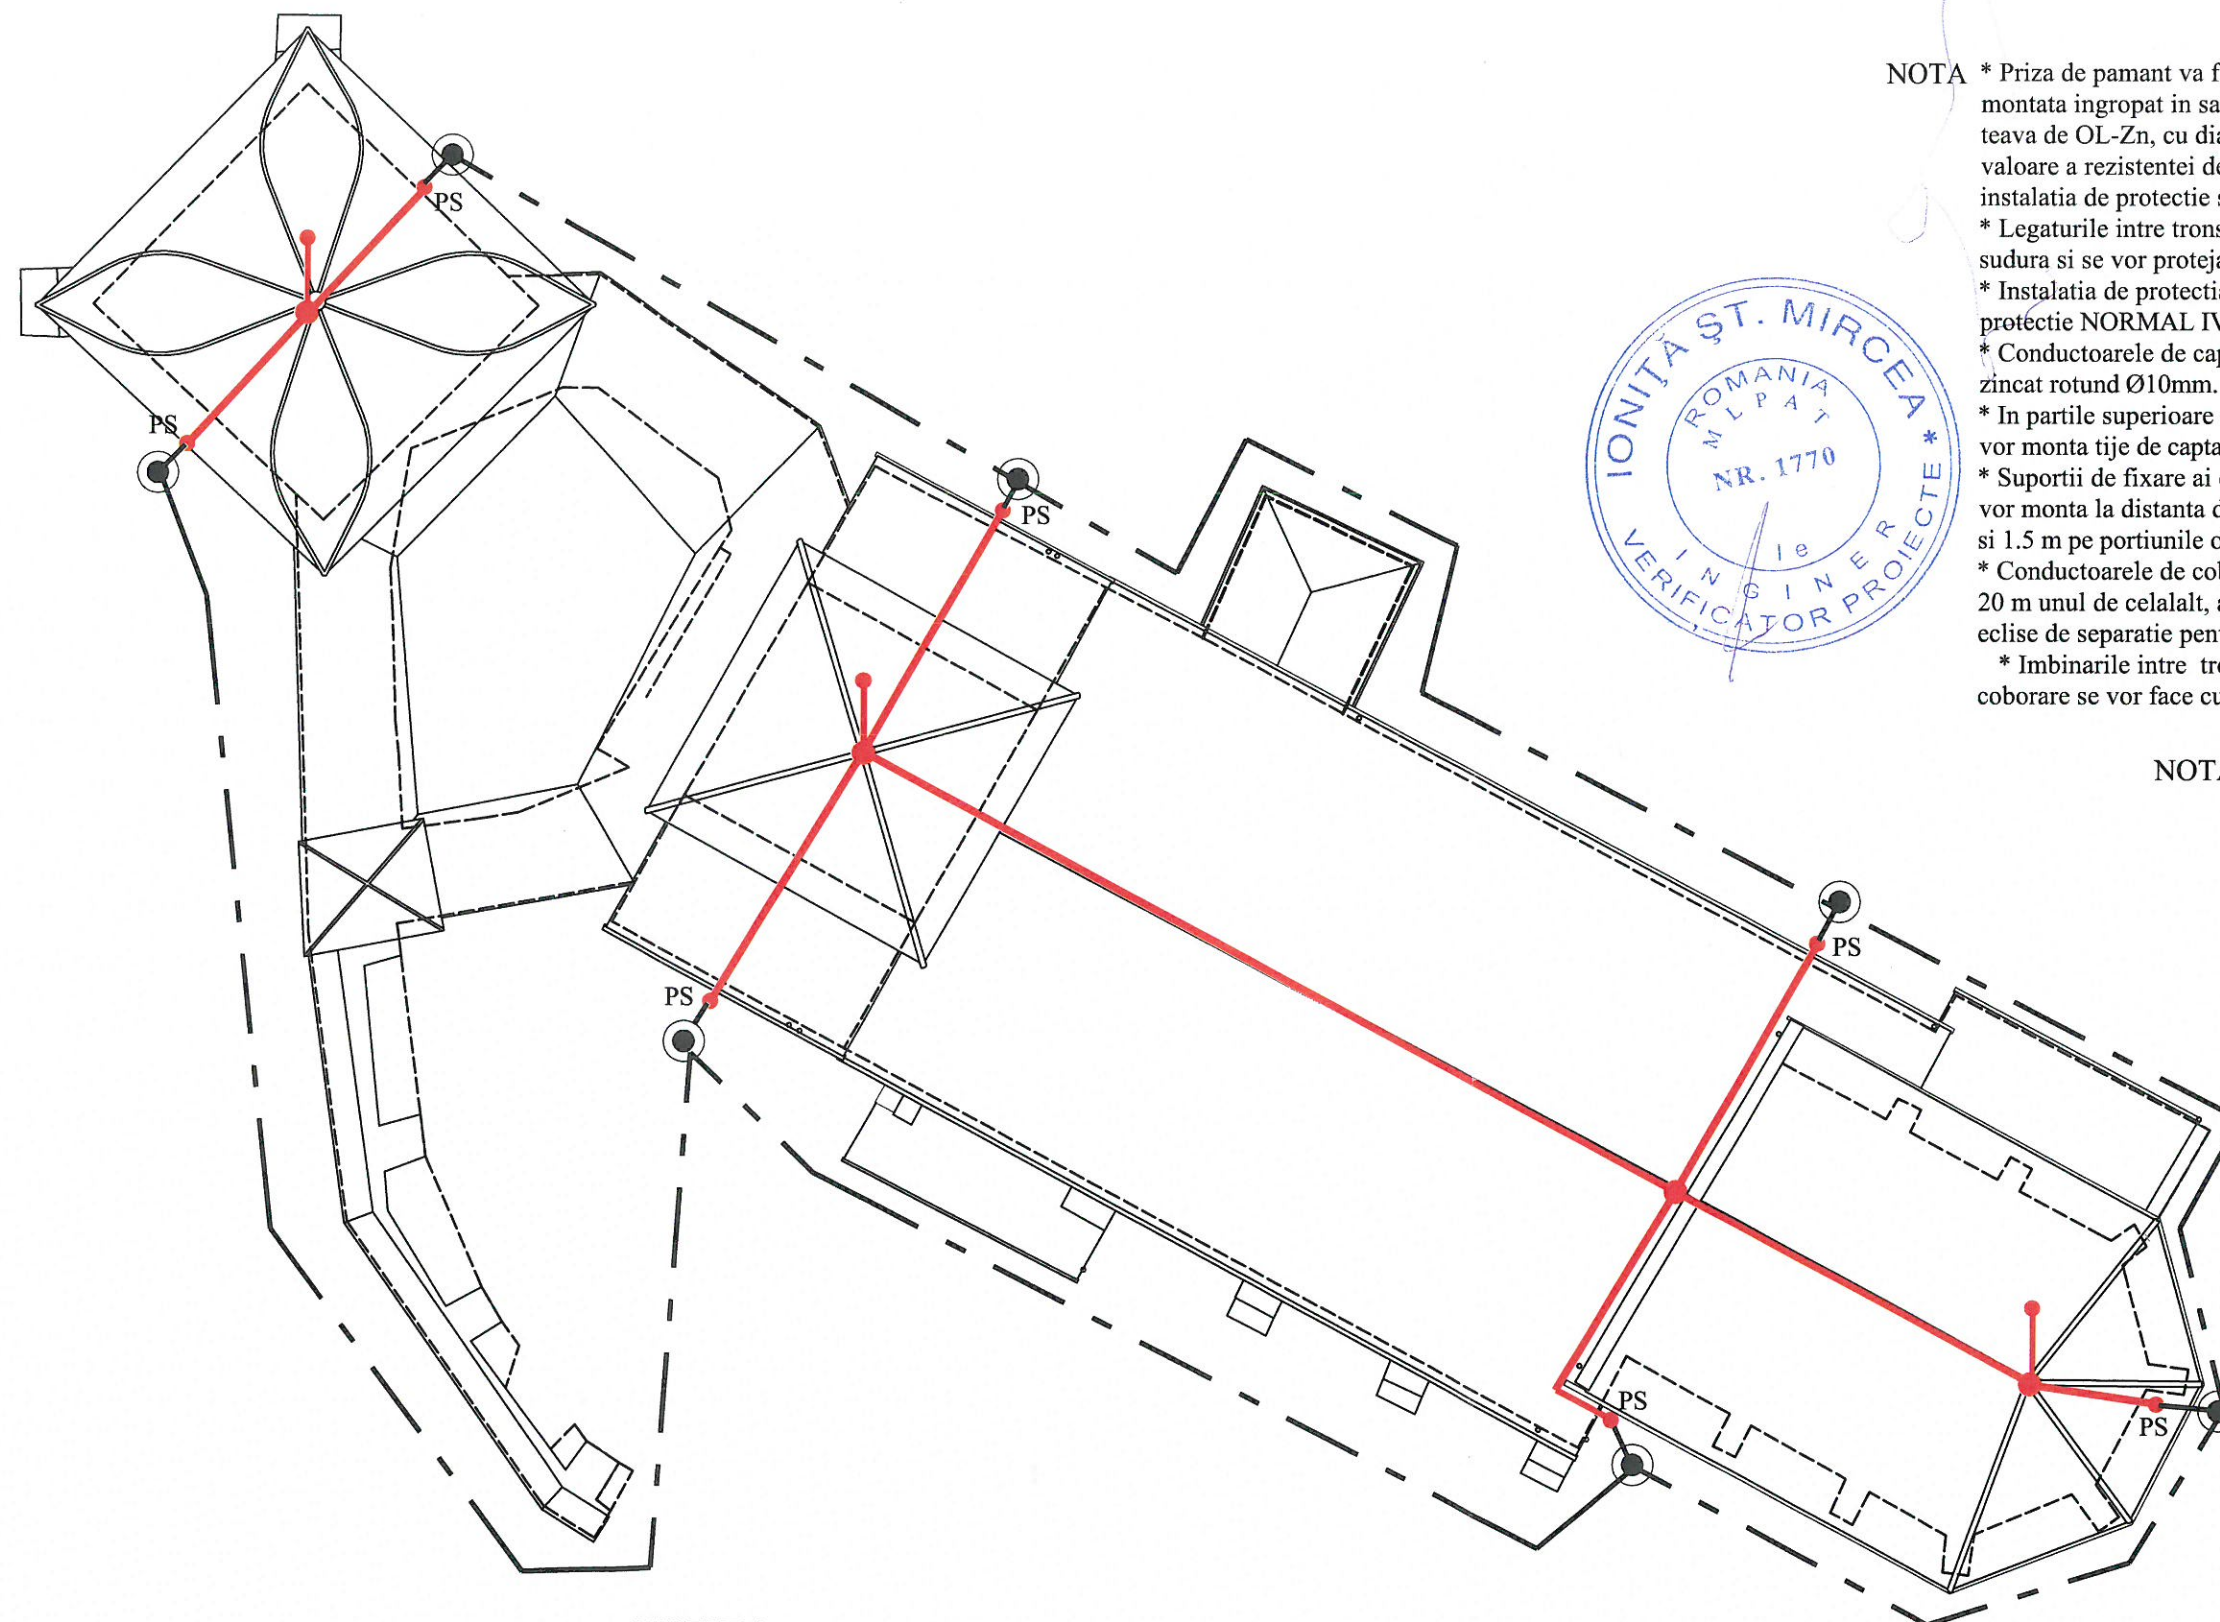

LEGENDA

- Conductor de captare sau coborare paratraznet OL-Zn Ø 10
- Legatura intre conductoare de captare sau coborare cu cleme cu suruburi
- Piesa de separatie pentru masuratori montata la h=2m pe zid sau contrafort
- Priza de pamant - platbanda din OL-Zn 40x4 montata ingropat
- Electrode pentru priza de pamant din teava din OL-Zn Ø2.5", l=2.5m, batut vertical in sol

Verificator	Nume	Semna- tura	Cerinta	Referat Nr. / Data	
	CUI 785965 J32/2130/1991			Titlul pr.: Lucrari de reparatii, conservare si intro- ducere in circuitul turistic a ansamblului bisericii evanghelice fortificate SEICA MICA, jud. Sibiu	Pr. nr. 17/2018
	ANRE -11099/2015 IGSU-1794,1798/2012			Benef.: PAROHIA EVANGHELICĂ C.A. SEICA MICĂ prin Consistoriul Districtual Medias	Faza: DTAC+PT
Proiectant Gen.	SC 3DPlan SRL			Denumirea plansei: INSTALATII DE PARATRAZNET SI PRIZA DE PAMANT - BISERICA SEICA MICA	Pl. nr. E1-6436
Proiectat	Ing.F.Bogus				
Desenat	Ing.F.Bogus				