



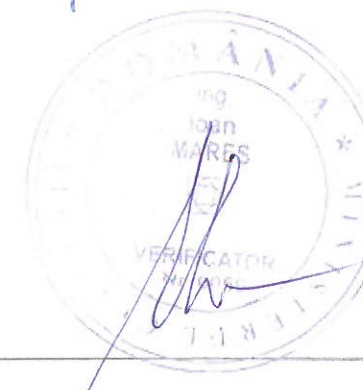

NOTA

- * In interiorul bisericii, circuitele vor fi formate din cabluri cu conductoare din cupru CYYf protejate in tevi din PVC montate ingropat in perete.
- * Nu se vor practica goluri, slituri sau spargeri ale grinzilor, stalpilor, buiandrugilor sau a altor elemente de rezistenta.
- * Golurile din plansee si pereti se vor face numai cu bormasina cu percutie
- * Se vor respecta distantele impuse de Normativul 17-2011 fata de conducte si alte elemente metalice legate la pamant
- * Lampile LED folosite, vor avea culoarea alb neutru (4000°K)

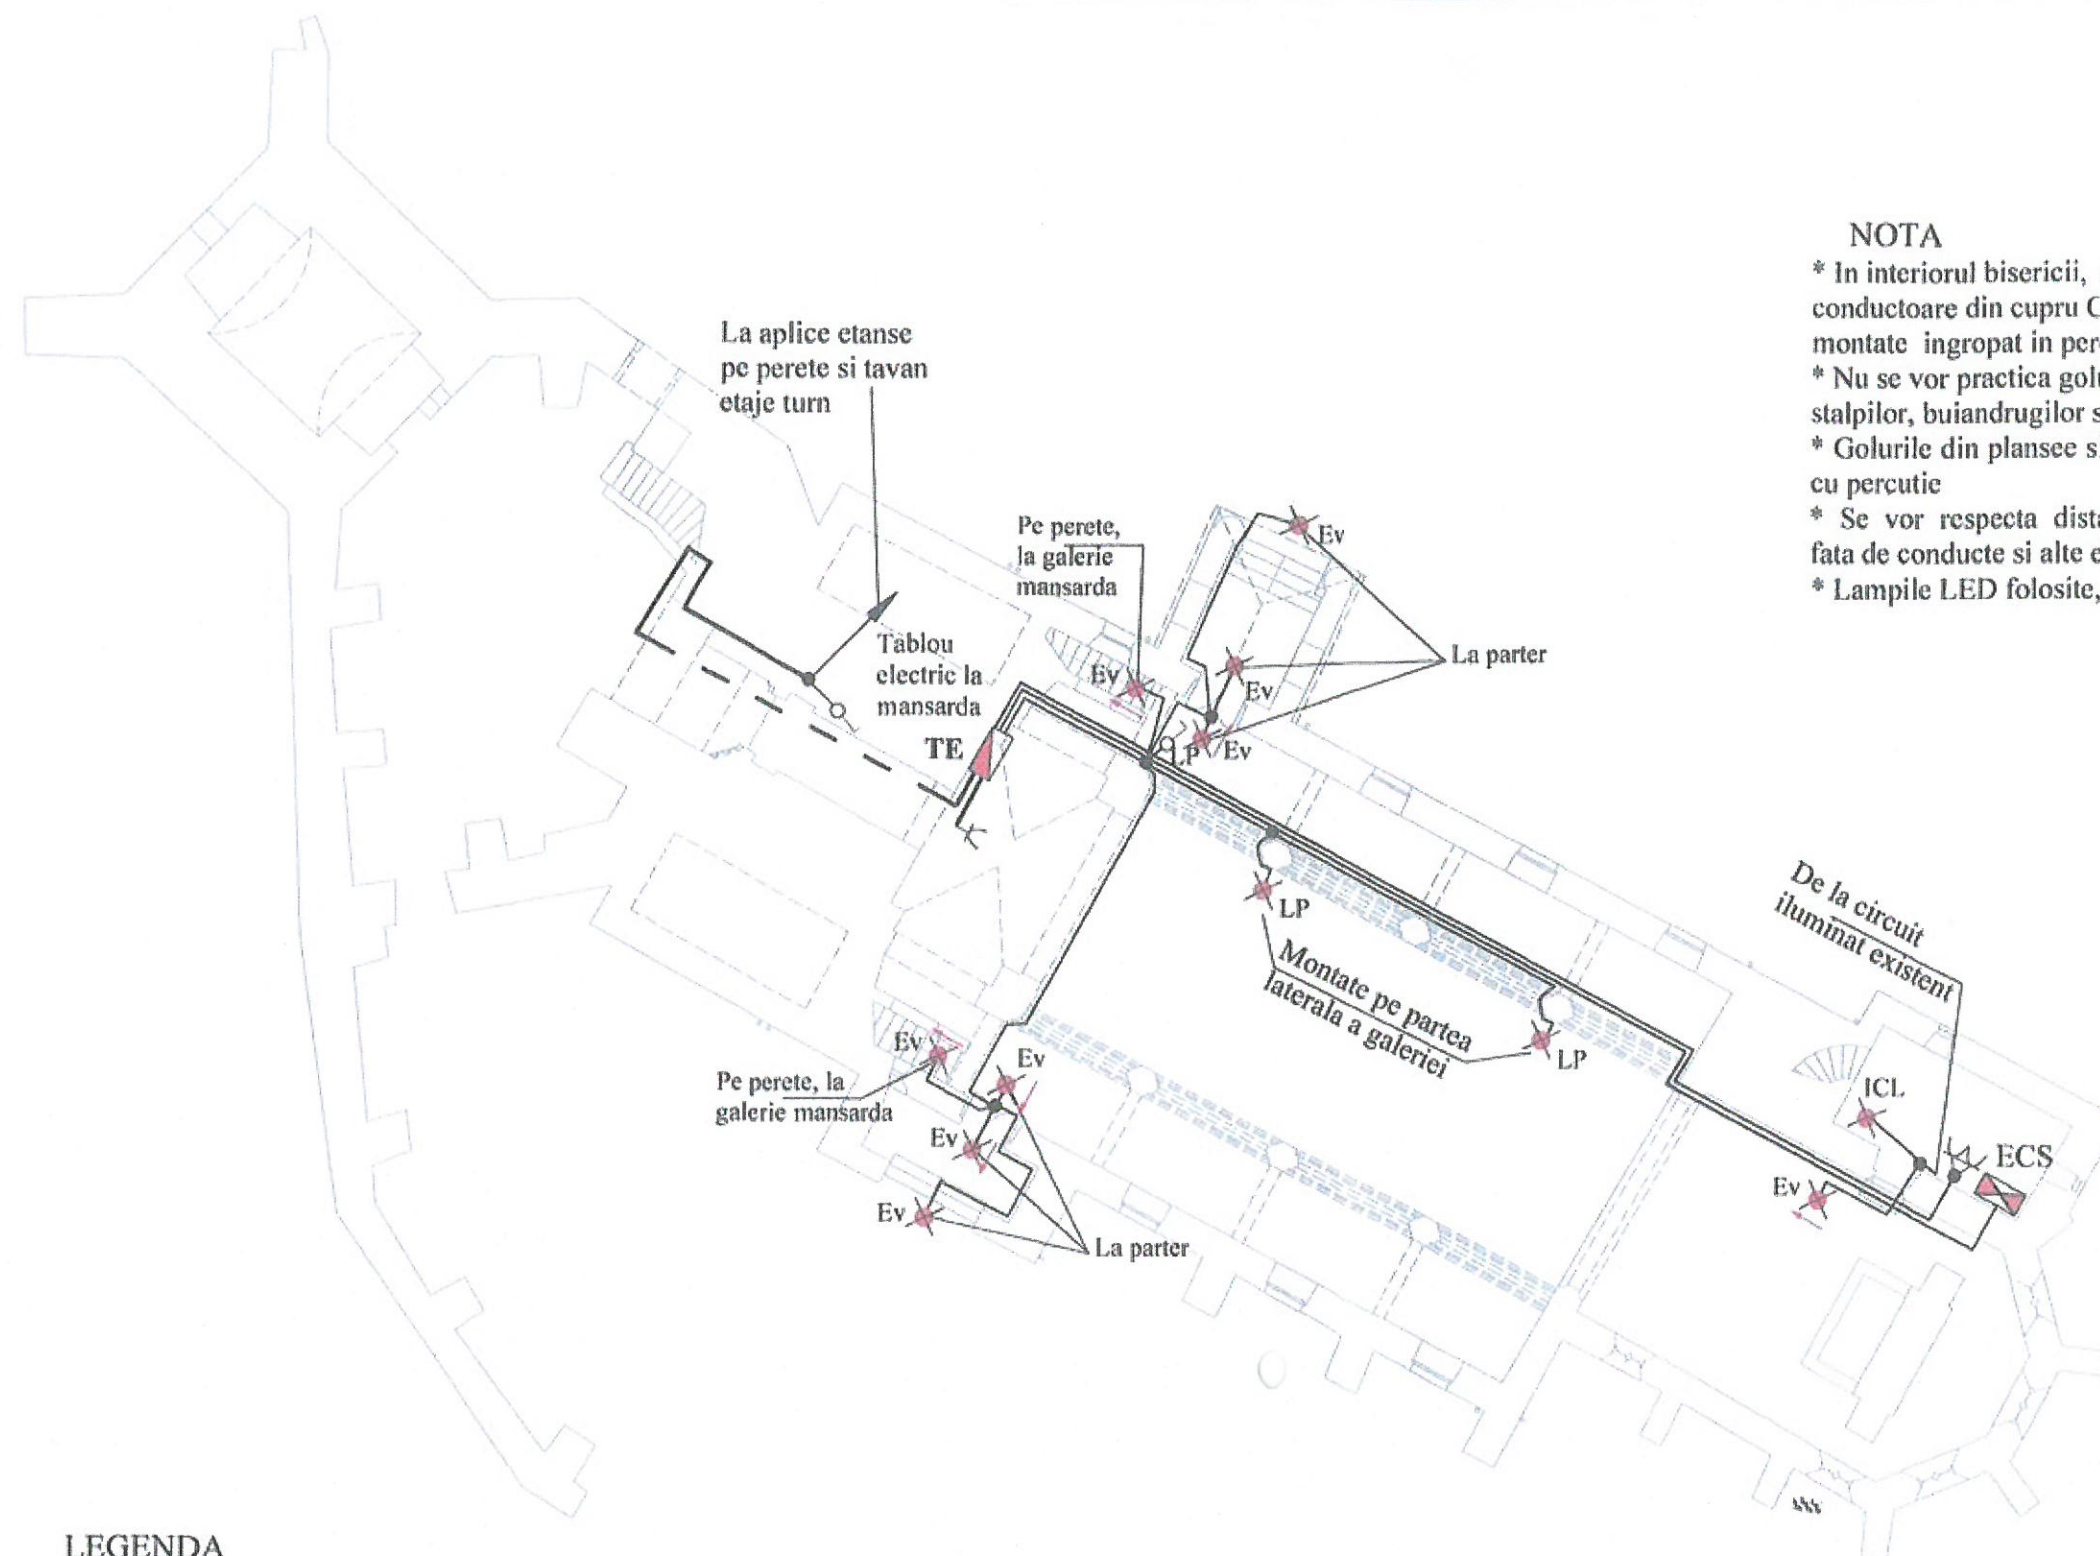

LEGENDA

TE Tablou electric

Intreruptor pentru comanda manuala a iluminatului contra panicii, montat pe faza de alimentare directa

Priza bipolară cu CP

Circuit electric, cablu CYYf

Ev

LP

ICL

Corp iluminat de securitate pt. evacuare, LED, cu acumulator si folie indicatoare EXIT pentru sensul de evacuare, autonomie 2h
Corp iluminat de securitate contra panicii, LED, cu acumulator cu autonomie 1h.
Corp iluminat de siguranta pentru continuarea lucrului cu acumulator cu autonomie 1h, LED montat in sacristie, langa ECS.

Verificator	Nume	Semnatura	Cerinta	Referat Nr. / Data	196
	CUI 785965 J32/2130/1991			Titlul pr.: Lucrari de reparatii, conservare si introducere in circuitul turistic a ansamblului bisericii evanghelice fortificate SEICA MICĂ, jud. Sibiu	Pr. nr. 17/2018
Proiectant Gen.	SC 3DPlan SRL			Berof: PAROHIA-EVANGHELICĂ C.A. SEICA MICĂ prin Consistoriul Districtual Medias	Faza: DTAC+PT
Proiectat	Ing.F.Bogus			Sc: S. R. Denumirea plansei: 1:200 INSTALATII ELECTRICE INTERIOARE	Pl. nr. E3-6438
Desenat	Ing.F.Bogus		Martie 2019	BISERICA SEICA MICA PARTER	