
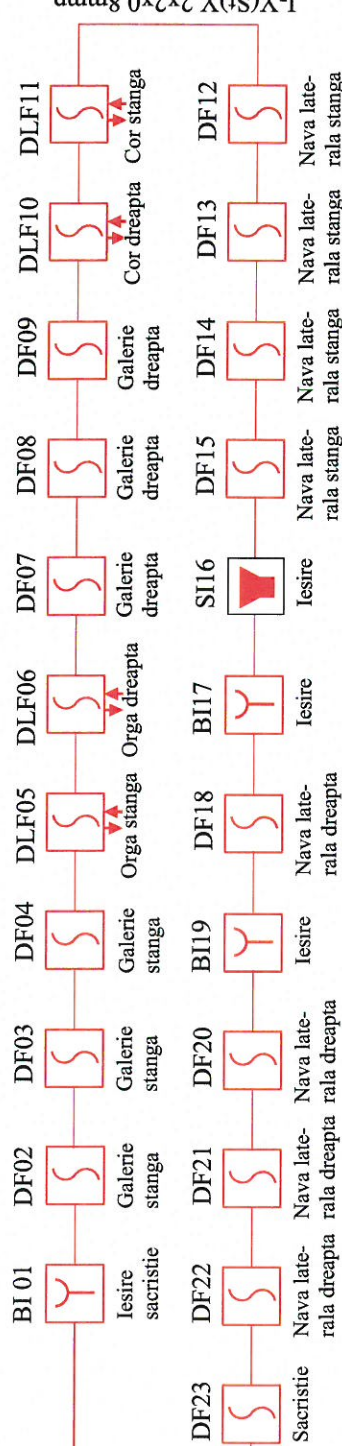


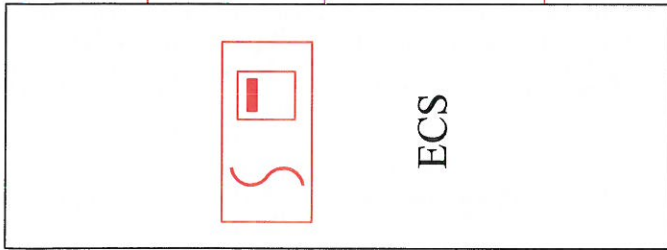

J-Y(St)Y 2x2x0.8mmp

J-Y(St)Y 2x0.8mmp

SE

Dispozitiv de alarma la incendiu sirena de exterior



LEGENDA

ECS Echipament control si semnalizare (centrala semnalizare incendiu)

BI Declansator manual (buton de semnalizare)

DLF Detector liniar de fum (emitor-receptor)

R Detector liniar de fum (reflector)

DF Detector optic de fum

SI Dispozitiv de alarma la incendiu sirena de interior

SE Dispozitiv de alarma la incendiu sirena de exterior

Verificator	Nume	Semna tura	Cerinta	Referat Nr. / Data	Pr. nr.
SC. ART STIL SRL	CUI 785965 J32/2130/1991			Titlul pr.: Lucrari de reparatii, conservare si introducere in circuitul turistic a ansamblului bisericii evanghelice fortificate SEICA MICA, jud. Sibiu	17/2018
Proiectant Gen	SC 3DPlan SRL	ANRE -11099/2015		Benef.: PAROHIA EVANGHELICĂ C.A. SEICA MICA prin Consistoriul Districtual Medias	Faza: DTAC+PT
Proiectat	Ing.F.Bogus	IGSU-1794,1798/2012		Denumirea plansei: INSTALATII DE DETECTARE, SEMNALIZAR SI ALARMARE	Pl. nr. I3-6442
Desenat	Ing.F.Bogus			IN CAZ DE INCENDIU - SCHEMA BLOC	

232