

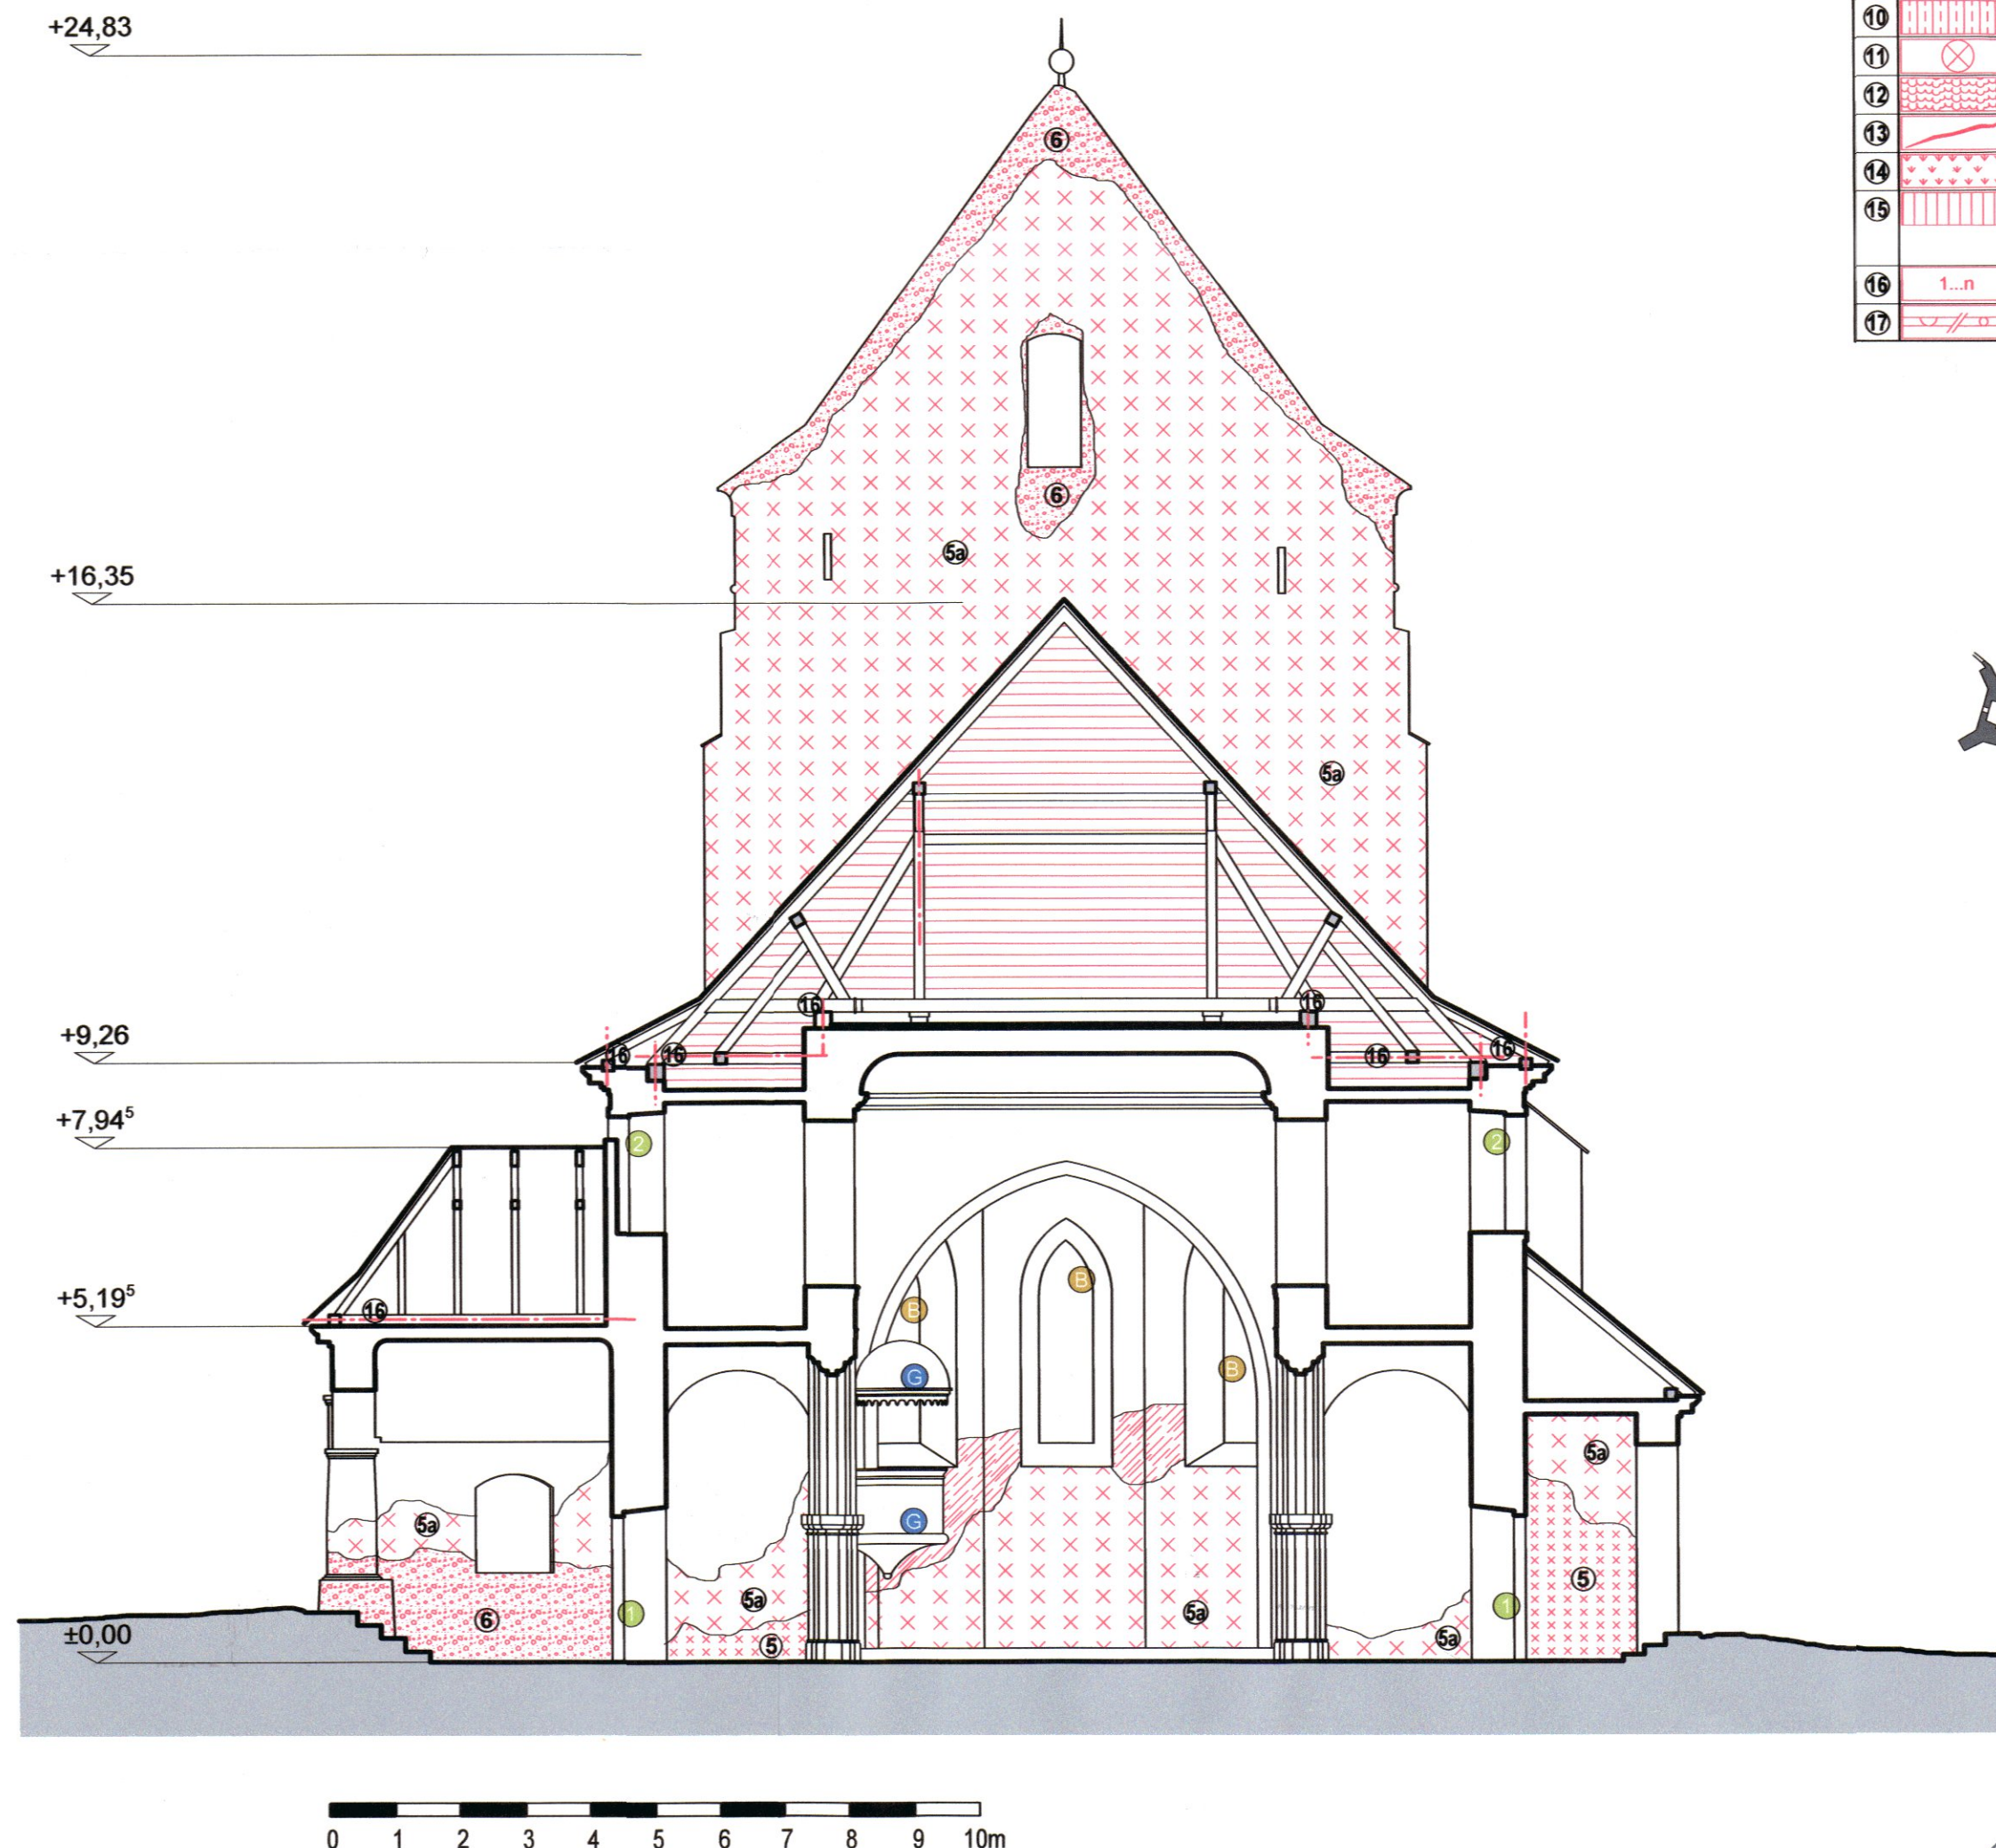
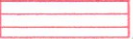


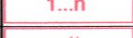

Legendă			
inventariere degradari		lucrari de reparatii	
①		roșturi fara mortar	roșturi cu mortar adecvat, închiderea roșturilor >3cm cu pietre mici
②		zidarie piatra / caramida prezentand degradari	desprinderea elementelor degradate și înlocuire cu același material
③		zidarie piatra/ caramida cu goluri	umplerea golurilor cu material identic
④		completați/ intervenții cu beton	indepartare daca este necesar/posibil
⑤		tencuiala desprinsa, cu goluri	umplerea golurilor, consolidarea marginilor cu refaceri de zugrăveli pe bază de var
5a		tencuiala aderentă la suport cu zugrăveli deteriorate	desprinderea cauzelor (săruri, infiltrații, etc.)
⑥		suprafețe de tencuiala deteriorate	consolidare conform recomandărilor restauratorului
⑦		suprafețe sau fragmente cu fresca	conservare conform studiului de parament/restaurator piatră
⑧		elemente decorative din piatră	conservare conform studiului de parament/restaurator piatră
⑨		umiditate în zidarie	vezi lucrari recomandate în descrierea masurilor propuse
⑩		săruri în zidarie	vezi lucrari recomandate în descrierea masurilor propuse
⑪		degradări biologice	tratamente cu solutii insecto - fungicide
⑫		învelișoare degradata	refacere învelișoare
⑬		crăpături /fisuri în zidarie	înlocuire țigle degradate
⑭		vegetație crescută pe zidarie	umplere cu același material și rețesere caramizii/pietre-injectare
⑮		coronament din zidarie de caramida / piatră naturala cu degradări	indepartarea vegetatiei, inclusiv a radacinilor
⑯		degradări la elementele din lemn	roșturi, completarea spațiilor prezentand goluri, înnoire suprafețe cu mortar
⑰		degradări la elementele din lemn	reparații conform memorii de arhitectură/rezistența și expertiza tehnică
⑱		elemente de tinicherie, metal- tiranți, ancore etc.	înlocuire, curățare de rugină, revopsire

COMPONENTE ARTISTICE	
1	ZONE CU PICTURĂ MURALĂ - se vor proteja în situ pe perioada desfășurării lucrărilor cu plăci de XPS așezate pe o rețea de sipo fixate cu în cuie cu distanțieri de lemn
2	ANCADRAMENTE DE PIATRĂ - se vor proteja pe perioada desfășurării lucrărilor cu plăci de XPS așezate pe o rețea de sipo fixate cu în cuie cu distanțieri de lemn
3	PIETRE FUNERARE AȘEZATE ÎN ZIDĂRIE - se vor proteja pe perioada desfășurării lucrărilor cu plăci de XPS așezate pe o rețea de sipo fixate cu în cuie cu distanțieri de lemn
OBIECTE DE INVENTAR MOBIL MĂSURI DE PROTECȚIE ȘI CONSERVARE	
4	ALTAR - LEMN PICTAT - se va proteja în situ pe perioada desfășurării lucrărilor fără desfaceri de elemente
5	STRANE - LEMN PICTAT - se vor demonta cu atenție și depozita într-un spațiu interior pe perioada lucrărilor - montarea după terminarea lucrărilor se va face depărtat de zid pentru o bună ventilație
6	LAMBRIURI - LEMN PICTAT - se vor demonta cu atenție și depozita într-un spațiu interior pe perioada lucrărilor - montarea după terminarea lucrărilor se va face depărtat de zid pentru o bună ventilație
7	AMVON - LEMN PICTAT - se va proteja în situ pe perioada desfășurării lucrărilor fără desfaceri de elemente
8	CRISTELNITĂ - PIATRĂ - se vor demonta cu atenție și depozita într-un spațiu interior pe perioada lucrărilor - montarea după terminarea lucrărilor se va face pe aceeași pozitie
9	BĂNCI - se vor demonta cu atenție și depozita într-un spațiu interior pe perioada lucrărilor - montarea după terminarea lucrărilor se va face depărtat de zid pentru o bună ventilație
10	ORGĂ - LEMN PICTAT - se va proteja în situ pe perioada desfășurării lucrărilor
11	PIETRE FUNERARE ȘI PIESE DECORATIVE DIN PIATRĂ - se vor depozita într-un spațiu interior optim pe perioada lucrărilor - se vor reamplasa în zona amenajată la interior în stânga intrării principale
INTERVENȚII LA NIVELUL TĂMLĂRIEI EXTERIOARE	
12	USI LEMN - se vor restaura ușile din lemn ale accesului principal (fatura sudică), - acces secundar (fatura sudică), sacristiei, acces exterior etaj, acces din interior la turn
13	FERESTRE DIN LEMN - se vor restaura ferestrele din lemn ale navelor laterale (parter și etaj), de la sacristie și cor
14	VITRALII - se vor curăța vitraliile iar cele incomplete se vor completa
15	PLASE PROTECȚIE / GRATII METALICE - se vor monta plase de perlon la ferestrele sacristiei și la cele din turn pentru a evita intrarea păsărilor / grățiile existente se vor curăța
INTERVENȚII LA NIVELUL PARDOSELILOR	
16	PARDOSELI DIN LEMN (DUSUMELE) - se vor înlocui cele degradate sau și suportul instabil sau cu abateri de la planitate
17	PARDOSEALĂ DIN CĂRĂMIDĂ PLINĂ (DE EPOCĂ) - se va așeza conform detaliului în zonele unde se va îndepărta cea din beton scvilit
18	SLIT DE AERARE DREN PERIMETRAL INTERIOR - se va executa perimetral un slit de 10 cm acoperit cu pietriș mărgăritar (cf. detaliu)
19	SLIT DE VENTILAȚIE UMIDITATE CAPILARĂ
INTERVENȚII LA NIVELUL ZIDĂRIEI	
20	ZIDĂRIE - se vor completa cu cărămizi zidăria descompletată și se vor manta asizele cu mortar hidraulic - se vor curăța tencuielile de reparație din ciment-var de pe toate suprafețele interioare cu asistența unui pictor restaurator cu scopul de a evita distrugerea unor eventuale picturi murale sau fragmente originale ale tencuielii care nu au fost desprinse la urma studiului de parament. Pe zonele curățate se vor aplica tencuieli microprotonice cu mortar pe bază de var hidraulic natural (cf. EN 458-1) cu un coeficient de difuzie vapori max.25. Mortarele vor fi tratate cu biocizi ca măsură de protecție suplimentară. - se va curăța și tencuielile degradate la nivelul fațadei prezentei

 

VERIFICATOR/EXPERT	NUME: 39	SEMNTURA	CERINTA	REFERAT/ EXPERTIZA NR./ DATA
BIROU PROIECTARE ARHITECTURA C.I.F. RO46917800 J32/1491/2003 0722 26 13 10 office@3dplan.ro www.3dplan.ro				Beneficiar: PAROHIA EVANGHELICĂ C.A. SEICA MICĂ prin Consistoriul Districtual Ev. C.A. Medias Seica Mică, strada principală, nr.75, jud. Sibiu
SEF PROIECT	arh. CRISAN E. A. spec. MCC	SEMNTURA	Scara: 1/100	Pr. nr. 03/2015
PROIECTAT	arh. TIMOFTE Marius	SEMNTURA	Data: 02.04.2018	Faza: P.Th. D.E.
DESENAT/RELEVAT	arh. TIMOFTE Marius	SEMNTURA		Planșa nr. A09
TITLU PROIECT: LUCRĂRI DE REPARAȚII, CONSERVARE ȘI INTRODUCERE ÎN CIRCUITUL TURISTIC LA ANSAMBLULUI BISERICII EVANGHELICE FORTIFICATE SEICA MICĂ, jud. Sibiu				TITLU PLANȘA: SECȚIUNE TRANSVERSALĂ