

Legenda


Inventariere degradari		lucrari de reparatii
①		resturi fara mortar
②		zidarie piatra / caramida
③		zidarie piatra / caramida
COMPONENTE ARTISTICE

ZONE CU PICTURĂ MURALĂ	
ANCADRAMENTE DE PIATRĂ	
PIETRE FUNERARE ASEZATE ÎN ZIDĂRIE	
OBIECTE DE INVENTAR MOBIL	
MĂSURI DE PROTECȚIE ȘI CONSERVARE	
①	ALTAR - LEMN PICTAT
②	STRANE - LEMN PICTAT
③	LAMBRIURI - LEMN PICTAT
④	AMVON - LEMN PICTAT
⑤	CRISTELNITĂ - PIATRĂ
⑥	BĂNCI
⑦	ORGĂ - LEMN PICTAT
⑧	PIETRE FUNERARE ȘI PIESE DECORATIVE DIN PIATRĂ

INTERVENȚII LA NIVELUL TĂMLĂRIEI EXTERIOARE

①	USI LEMN
②	FERESTRE DIN LEMN
③	VITRALII
④	PLASE PROTECȚIE / GRATII METALICE
INTERVENȚII LA NIVELUL PARDOSELILOR	
⑤	PARDOSELI DIN LEMN (DUSUMELE)
⑥	PARDOSEALĂ DIN CĂRAMIDĂ PLINĂ (DE EPOCĂ)
⑦	SLIT DE AERARE DREN PERIMETRAL INTERIOR
⑧	SLIT DE VENTILATIE UMIDITATE CAPILARĂ
INTERVENȚII LA NIVELUL ZIDĂRIEI	
⑨	ZIDĂRIE

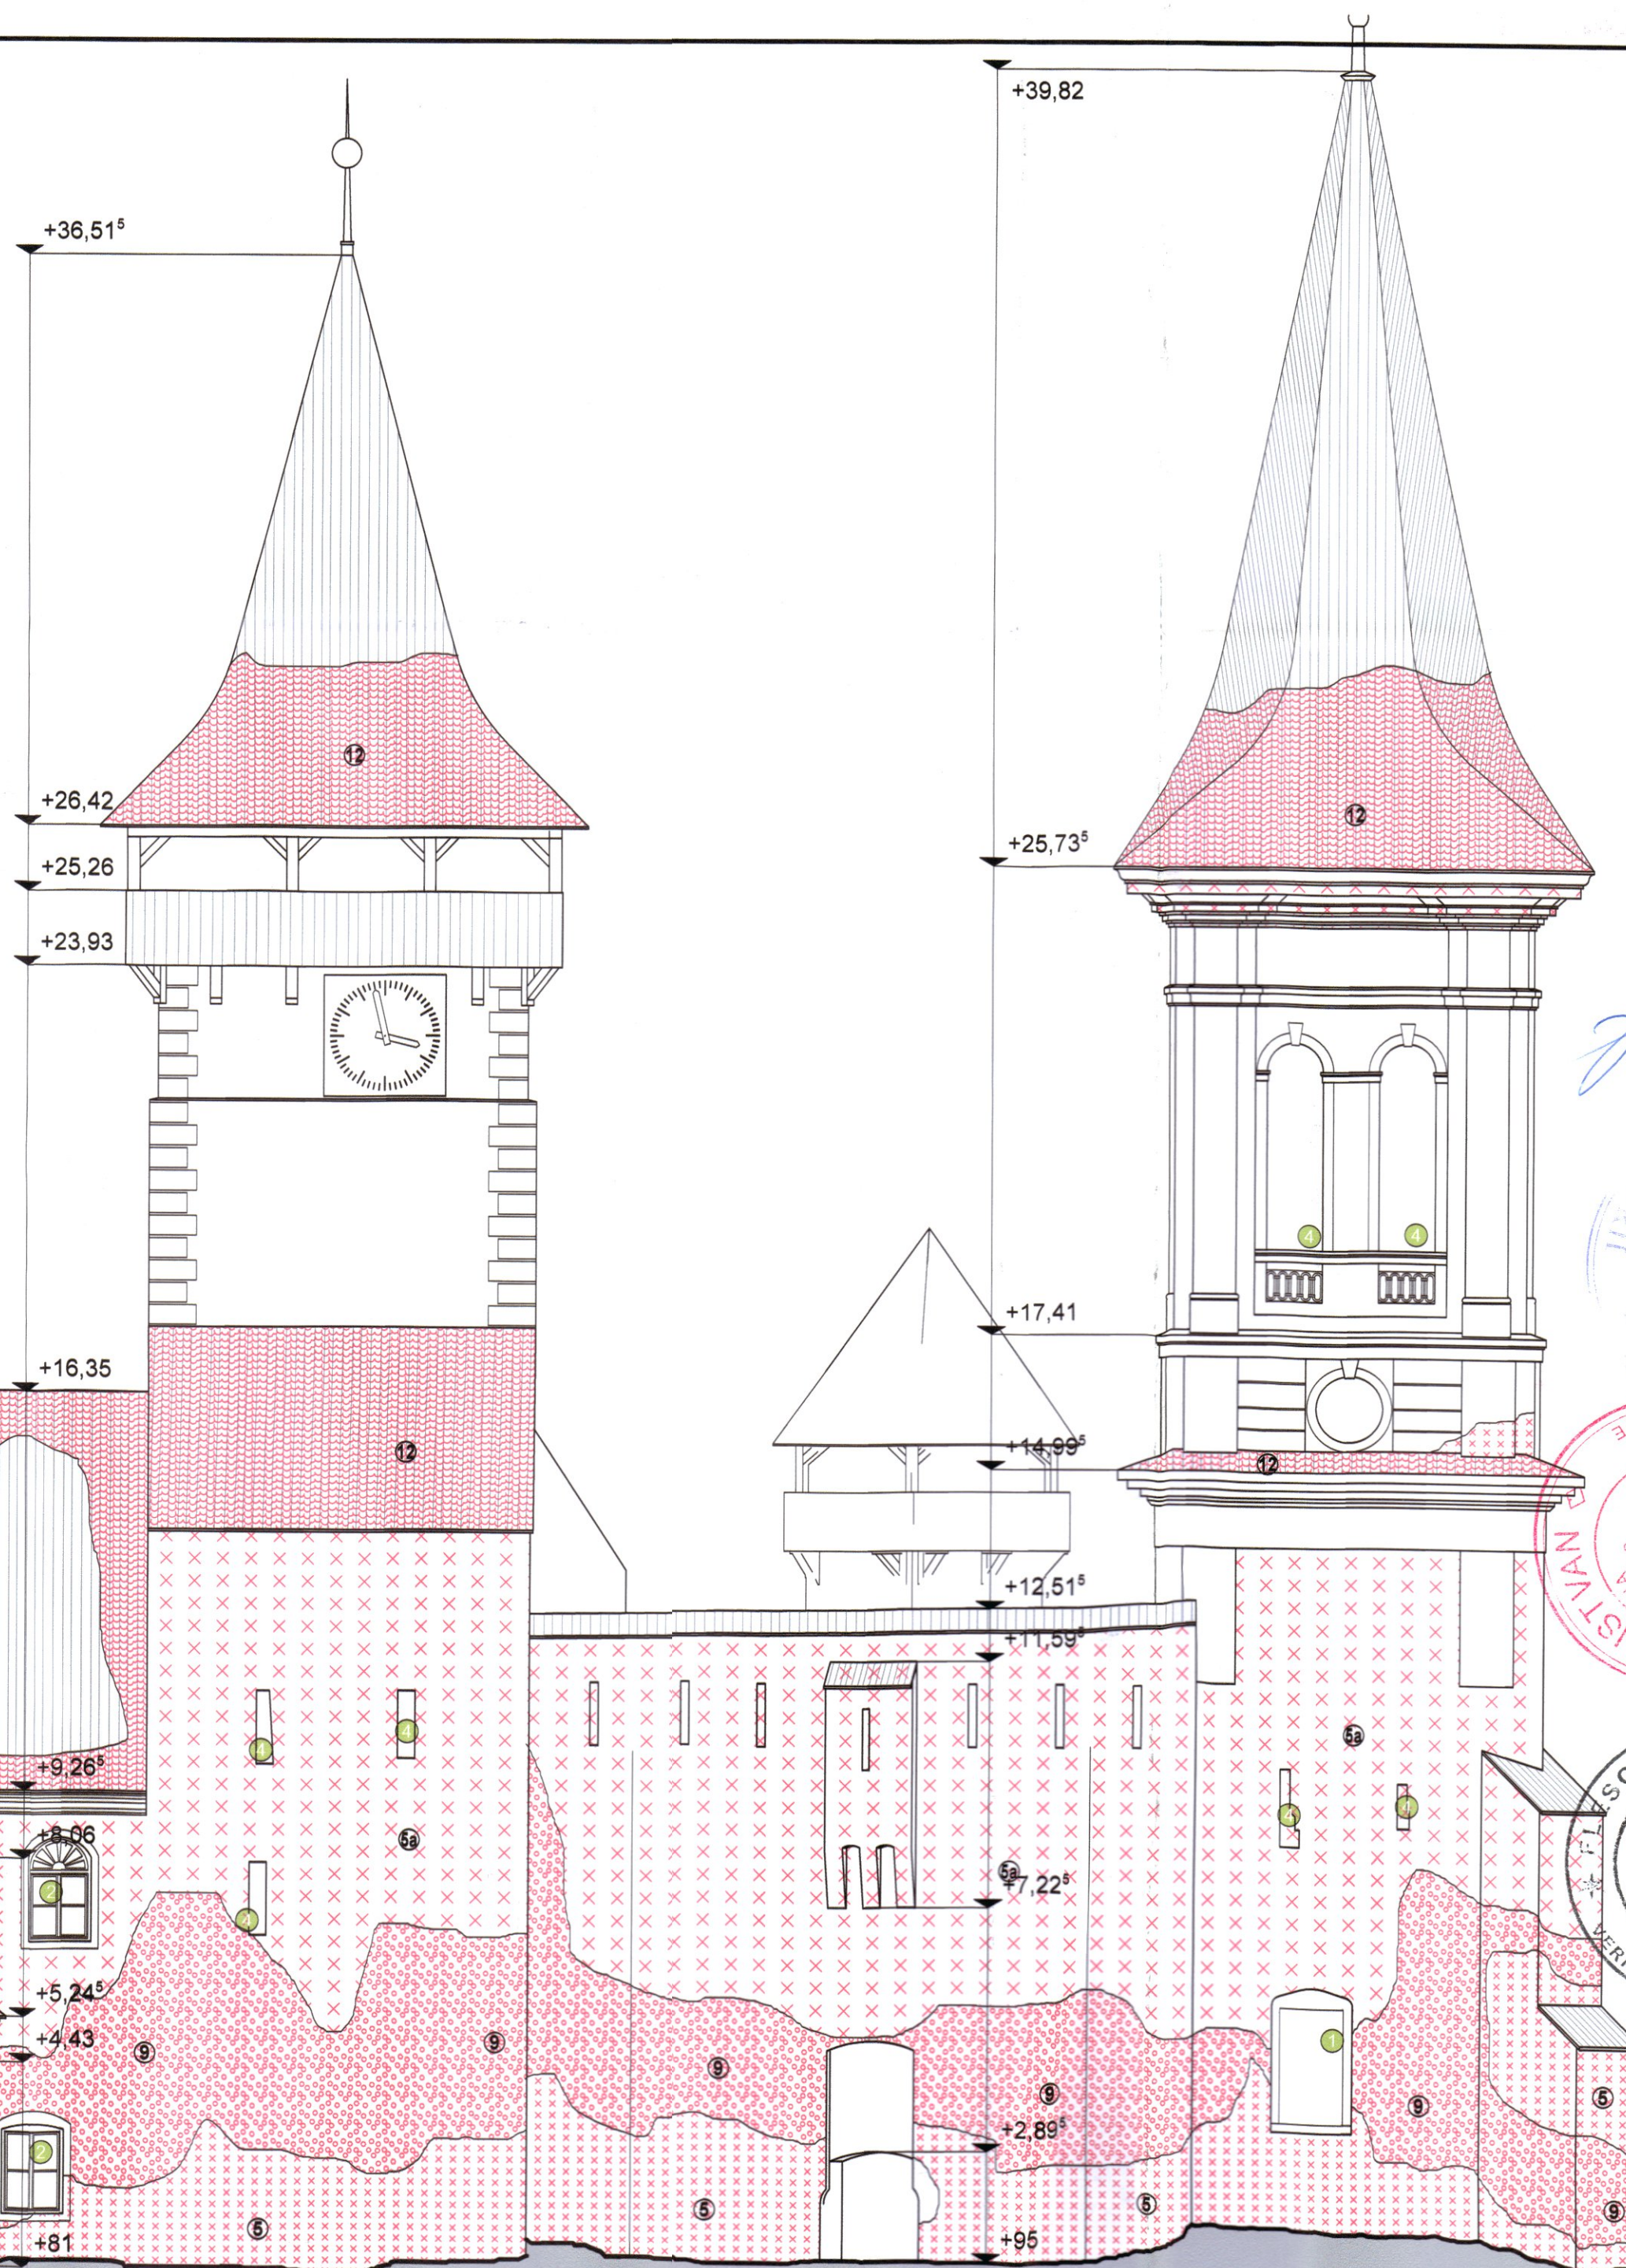

VERIFICATOR/EXPERT	NUME	SEMNATURA	CERINTA	REFERAT/EXPERTIZA NR./DATA
VERIFICATOR/EXPERT	NUME	SEMNATURA	CERINTA	REFERAT/EXPERTIZA NR./DATA
