


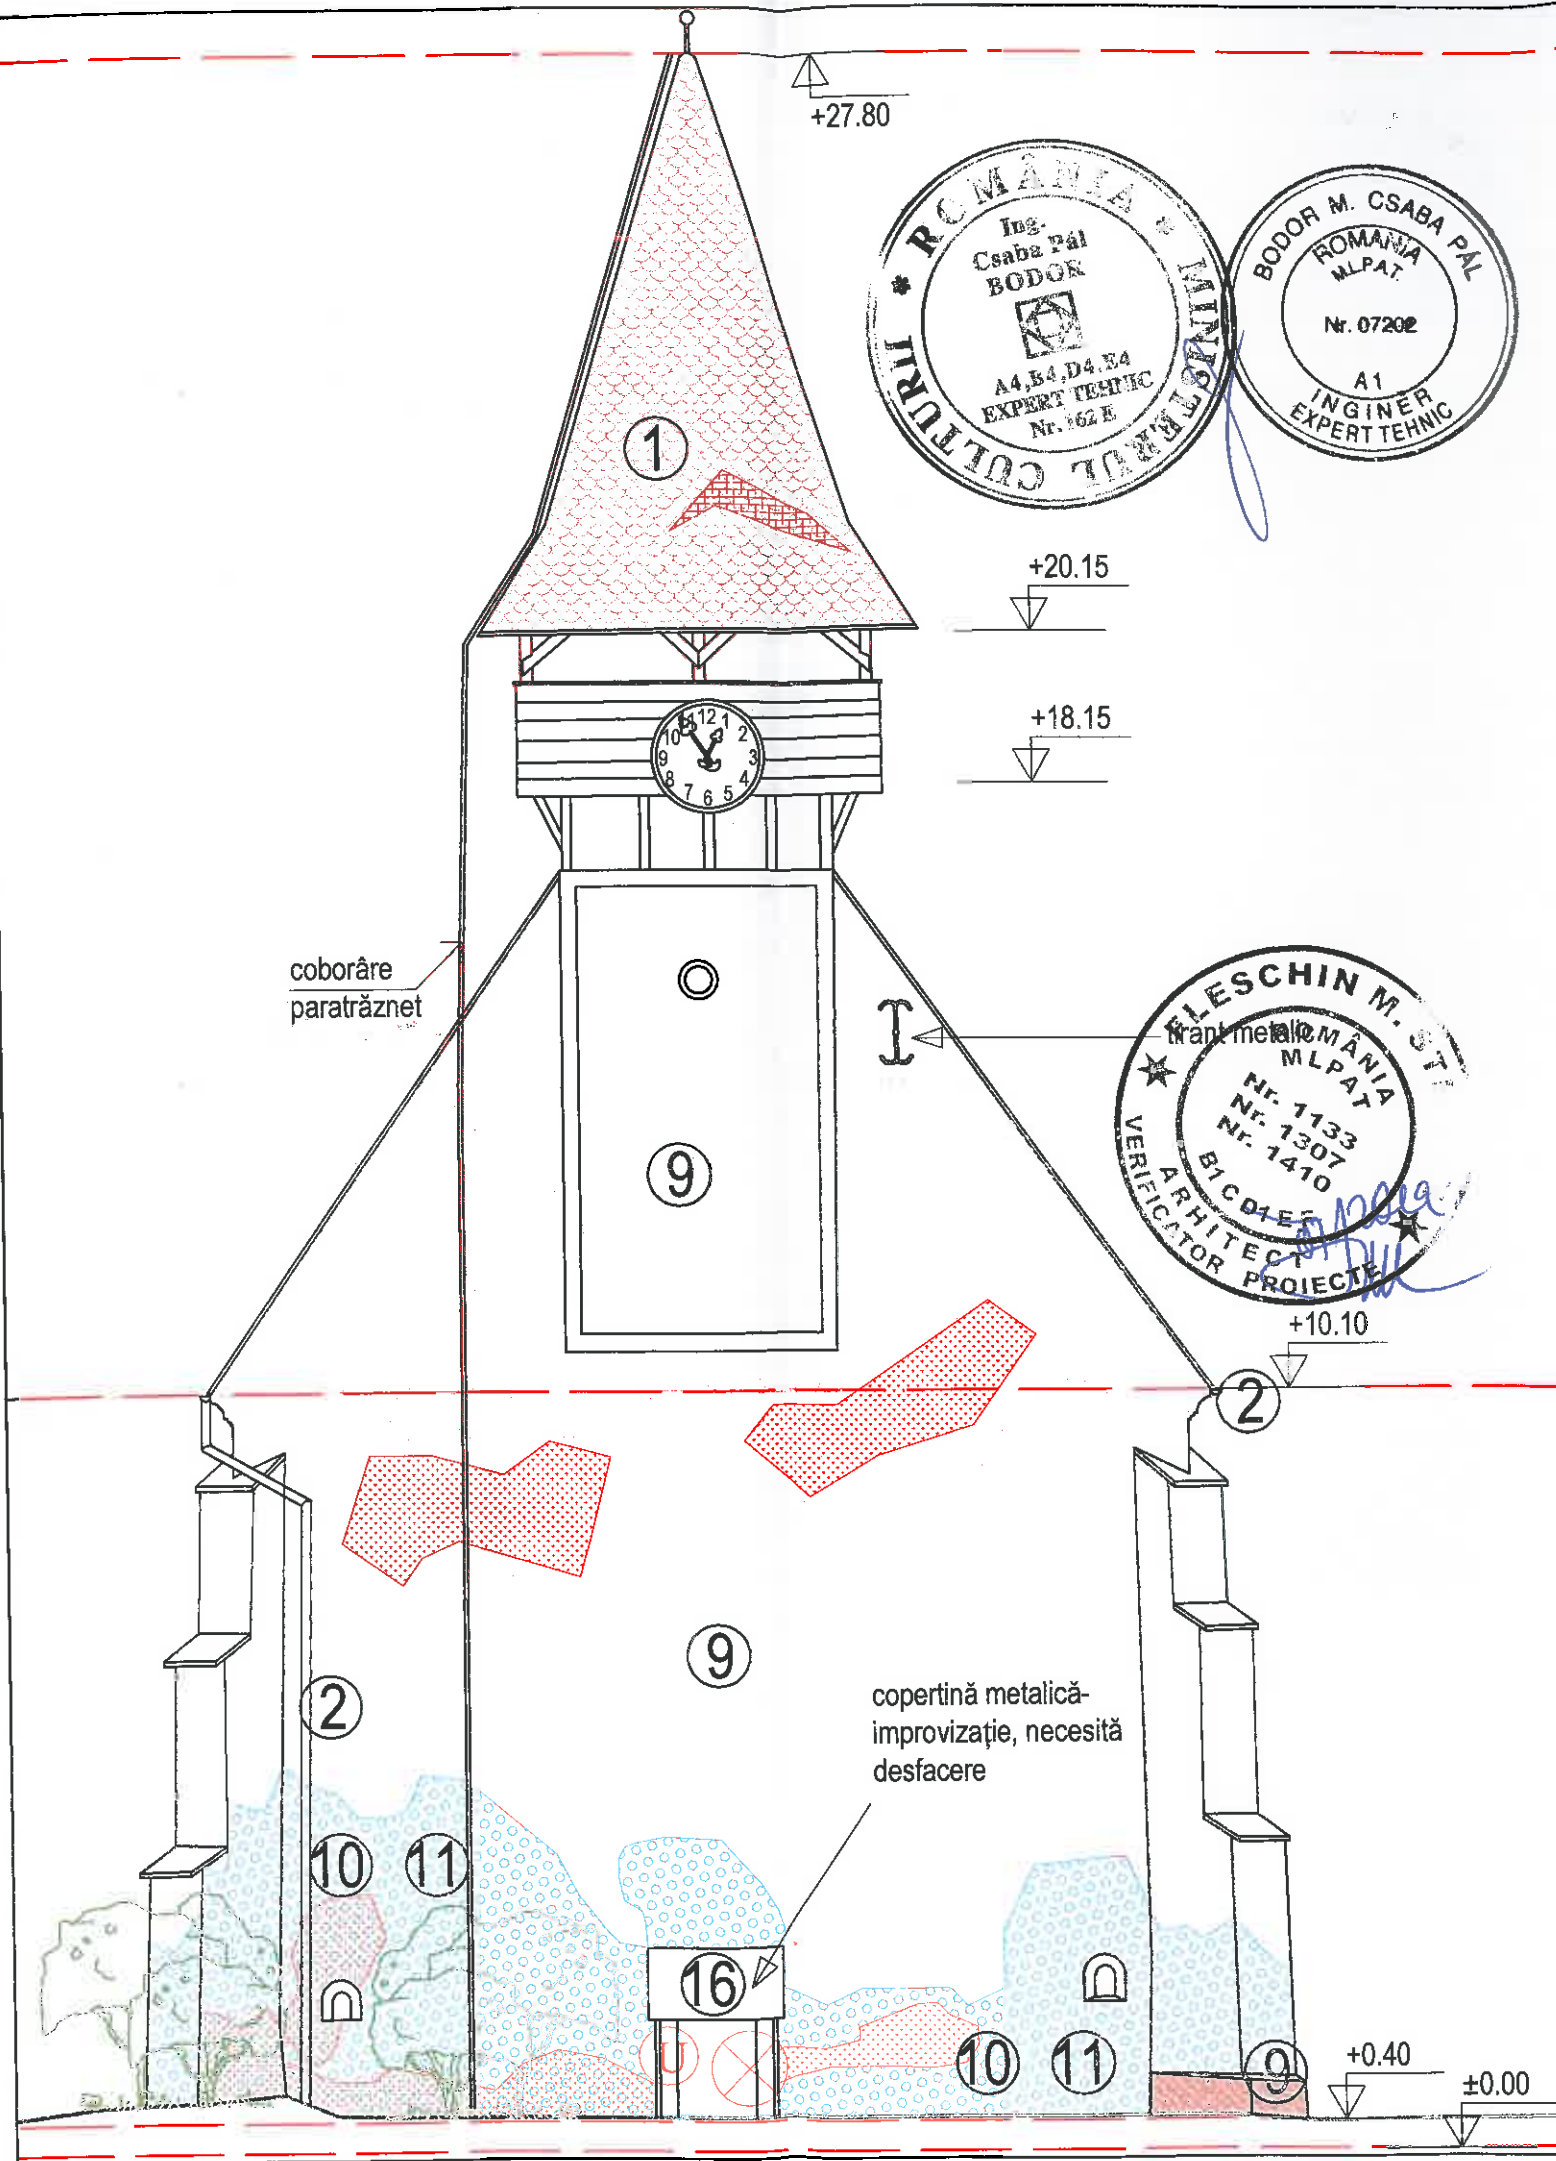

LEGENDĂ

	țigle degradate	revizuire, curățare/recuperare țigle, completate țigle noi
	zidărie /tencuială cu umiditate	vezi lucrări recomandate în descrierea măsurilor propuse
	intervenții cu ciment	îndepărtare numai dacă este necesar / posibil
	tencuieli degradate, căzute	consolidare / refacere conform recomandărilor restauratorului
	degradări biologice	tratamente cu soluții insecto-fungicide
	ușă degradată, fără valoare istorică	Înlocuire ușă degradată cu una nouă, de aceleași dimensiuni și respectând modelul istoric
	ancadrament piatră	conservare conform indicații restaurator piatră

LUCRĂRI PROPUSE

- Învelitoare țiglă solzi cu degradări locale - revizuire și înlocuire parțială cu țigle ceramice de format istoric, coamele se vor fixa cu mortar.
- Elemente de tinichigerie - jgheburile și burlanele se vor curăța și repara cu piese din tablă zincată, se vor verifica racordurile cu canalizarea pluvială subterană. Tiranții se vor curăța de rugină și se vor trata cu grund și vopsea de ulei.
- Intervenții cu beton/mortar de ciment, inclusiv tencuieli tip strop - se vor îndepărta și se vor înlocui cu material adecvat (tencuieli de var- nisip).
- Umiditate în zidărie - se vor decapa tencuielile umede, numai acolo unde nu s-au identificat picturi și sub atenta supraveghere a restauratorului de parament care va trasa zona suprafețelor de decapat, uscarea naturală a zidăriei susținută de măsurile adiacente - trotuar de gardă, rigole, strat de ventilație adiacent peretelui interior la nivelul pardoselii.
- Săruri în zidărie - sărurile se vor îndepărta prin periere iar molozul rezultat va fi imediat evacuat, urmând tratamentul zidăriei afectată de umiditate.
- Reparații locale la tâmplăria din lemn / metal

NOTĂ: conform studiu parament, pe toată fațada s-au aplicat tencuieli de ciment peste tencuiala istorică. Stratul de ciment se decapează, tencuiala istorică de dedesubt se conservă și se completează.

000353					
verificator expert	nume	semnătura	cerința	referat / expertiză nr.	data
BIROU INDIVIDUAL DE ARHITECTURĂ BUCUR O. IOAN SIBIU, Bd. Coposu nr. 5, ap. 54 tel. 0740204104				beneficiar	Parohia evanghelică C. A. Miercurea Sibului
				titlu proiect	Lucrări de reparații, conservare și introducere în circuitul turistic la Ansamblul bisericii evanghelice fortificate din Miercurea Sibului
specificație	nume	semnătura	scara	titlu planșă	nr. pr. 03/2018
șef proiect	arh. I. Bucur		1/100		
proiectat	arh. I. Bucur		data		
desenat	c.arh. H. Balthes		04.2018	Biserica - fațada vest	nr. pl. A10