


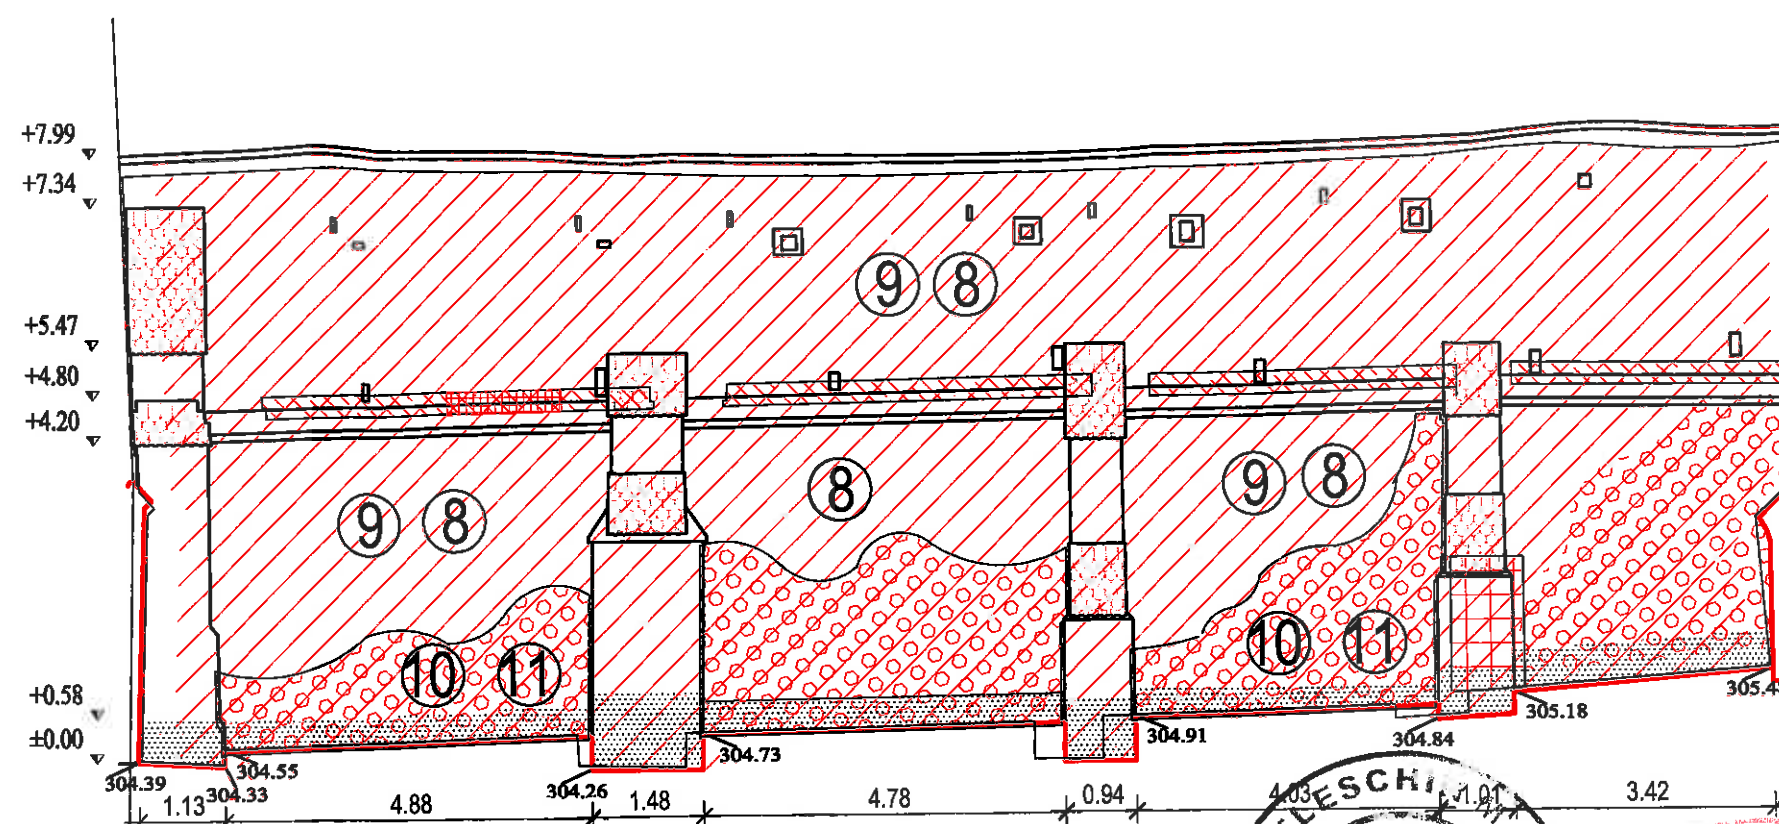

LEGENDĂ

	tencuială / zidărie cu umiditate	vezi lucrări recomandate în descrierea măsurilor propuse
	zidărie cărămidă cu degradări	desfacere elemente degradate, înlocuire / completare cu același material
	intervenții cu ciment	îndepărtare tencuială ciment de pe brâu și din câmp, rostuire și spoire cu lapte de var

LUCRĂRI PROPUSE




8. Refacere- reparare tencuieli subțiri tip Pietra Rassa, cu mortar de var cu adaos de praf de cărămidă (la zidul de incintă).

9. Intervenții cu beton/mortar de ciment, inclusiv tencuieli tip strop - se vor îndepărta și se vor înlocui cu material adecvat (tencuieli de var- nisip).

10. Umiditate în zidărie - se vor decapa tencuielile umede, numai acolo unde nu s-au identificat picturi și sub atenta supraveghere a restauratorului de parament care va trasa zona suprafețelor de decapat, uscarea naturală a zidăriei susținută de măsurile adiacente - trotuar de gardă, rigole, strat de ventilație adiacent peretelui interior la nivelul pardoselii.

11. Săruri în zidărie - sărurile se vor îndepărta prin periere iar molozul rezultat va fi imediat evacuat, urmând tratamentul zidăriei afectată de umiditate.

verificator expert	nume	semnătura	cerința	referat / expertiză nr.	data
BIROU INDIVIDUAL DE ARHITECTURĂ BUCUR O. IOAN SIBIU, Bd. Coposu nr. 5, ap. 54 tel. 0740204104				beneficiar	Parohia evanghelică C. A. Miercurea Sibiului
				titlu proiect	Lucrări de reparații, conservare și introducere în circuitul turistic la Ansamblul bisericii evanghelice fortificate din Miercurea Sibiului
specificație	nume	semnătura	scara	titlu planșă	nr. pr. 03/2018
șef proiect	arh. I. Bucur		1/100		
proiectat	arh. I. Bucur		data		
desenat	c.arh. H. Baltes		04.2018	Detaliu zid incintă sud-vest exterior	nr. pl. A14

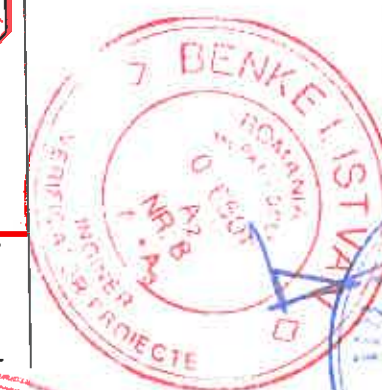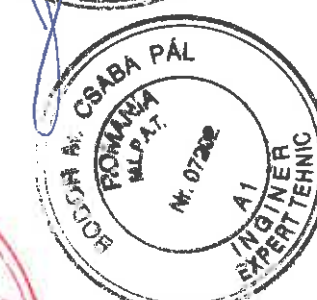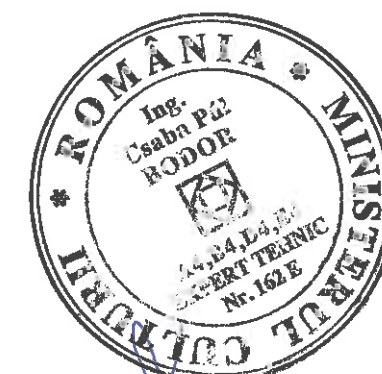


scară acces drum de
strajă - propusă pentru
circuit turistic


LEGENDĂ




pardoseli cărămidă așezată
pe lat

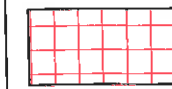


pardoseli plăci regulate de
piatră naturală

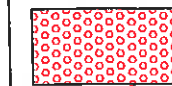

pardoseli pietriș

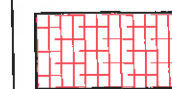

alei piatră râu cu rigolă
piatră râu

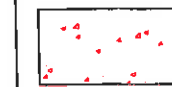

spațiu verde



indicator turistic



podină de trecere -
dulap 0,6cm

trotuar de gardă -
1m latime

loc de stat







loc de
popas-bănci,
mese

panou info ansamblu

PICHET PSI


panou info monument
-existent

panou info proiect UE general

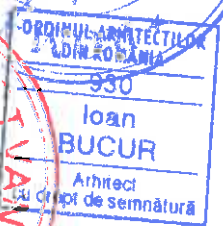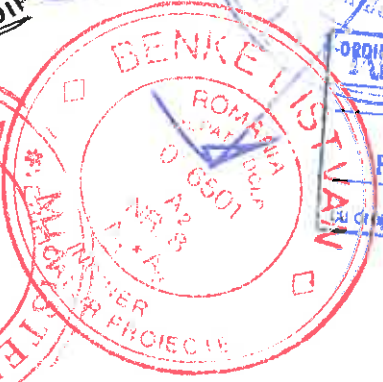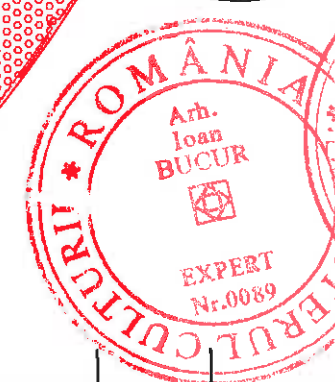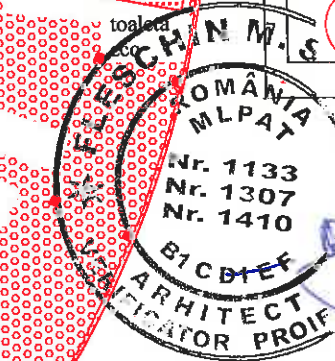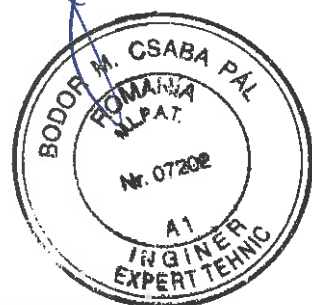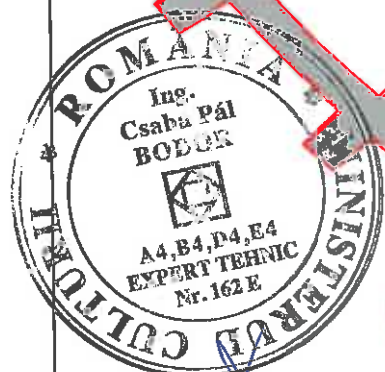

000359

nume	semnătura	cerința	referat / expertiză nr.	data
BIROU INDIVIDUAL DE ARHITECTURĂ BUCUR O. IOAN SIBIU, Bd. Coposu nr. 5, ap. 54 tel. 0740204104			beneficiar Parohia evanghelică C. A. Miercurea Sibiuului	nr. pr. 03/2018
specificație			titlu proiect Lucrări de reparații, conservare și introducere în circuitul turistic la Ansamblul bisericii evanghelice fortificate din Miercurea Sibiuului	faza PT DE
șef proiect	arh. I. Bucur	semnătura	titlu planșă Amenajare incintă	nr. pl. A15
proiectat	arh. I. Bucur	data		
desenat	c.arh. H. Balthes	04.2018		

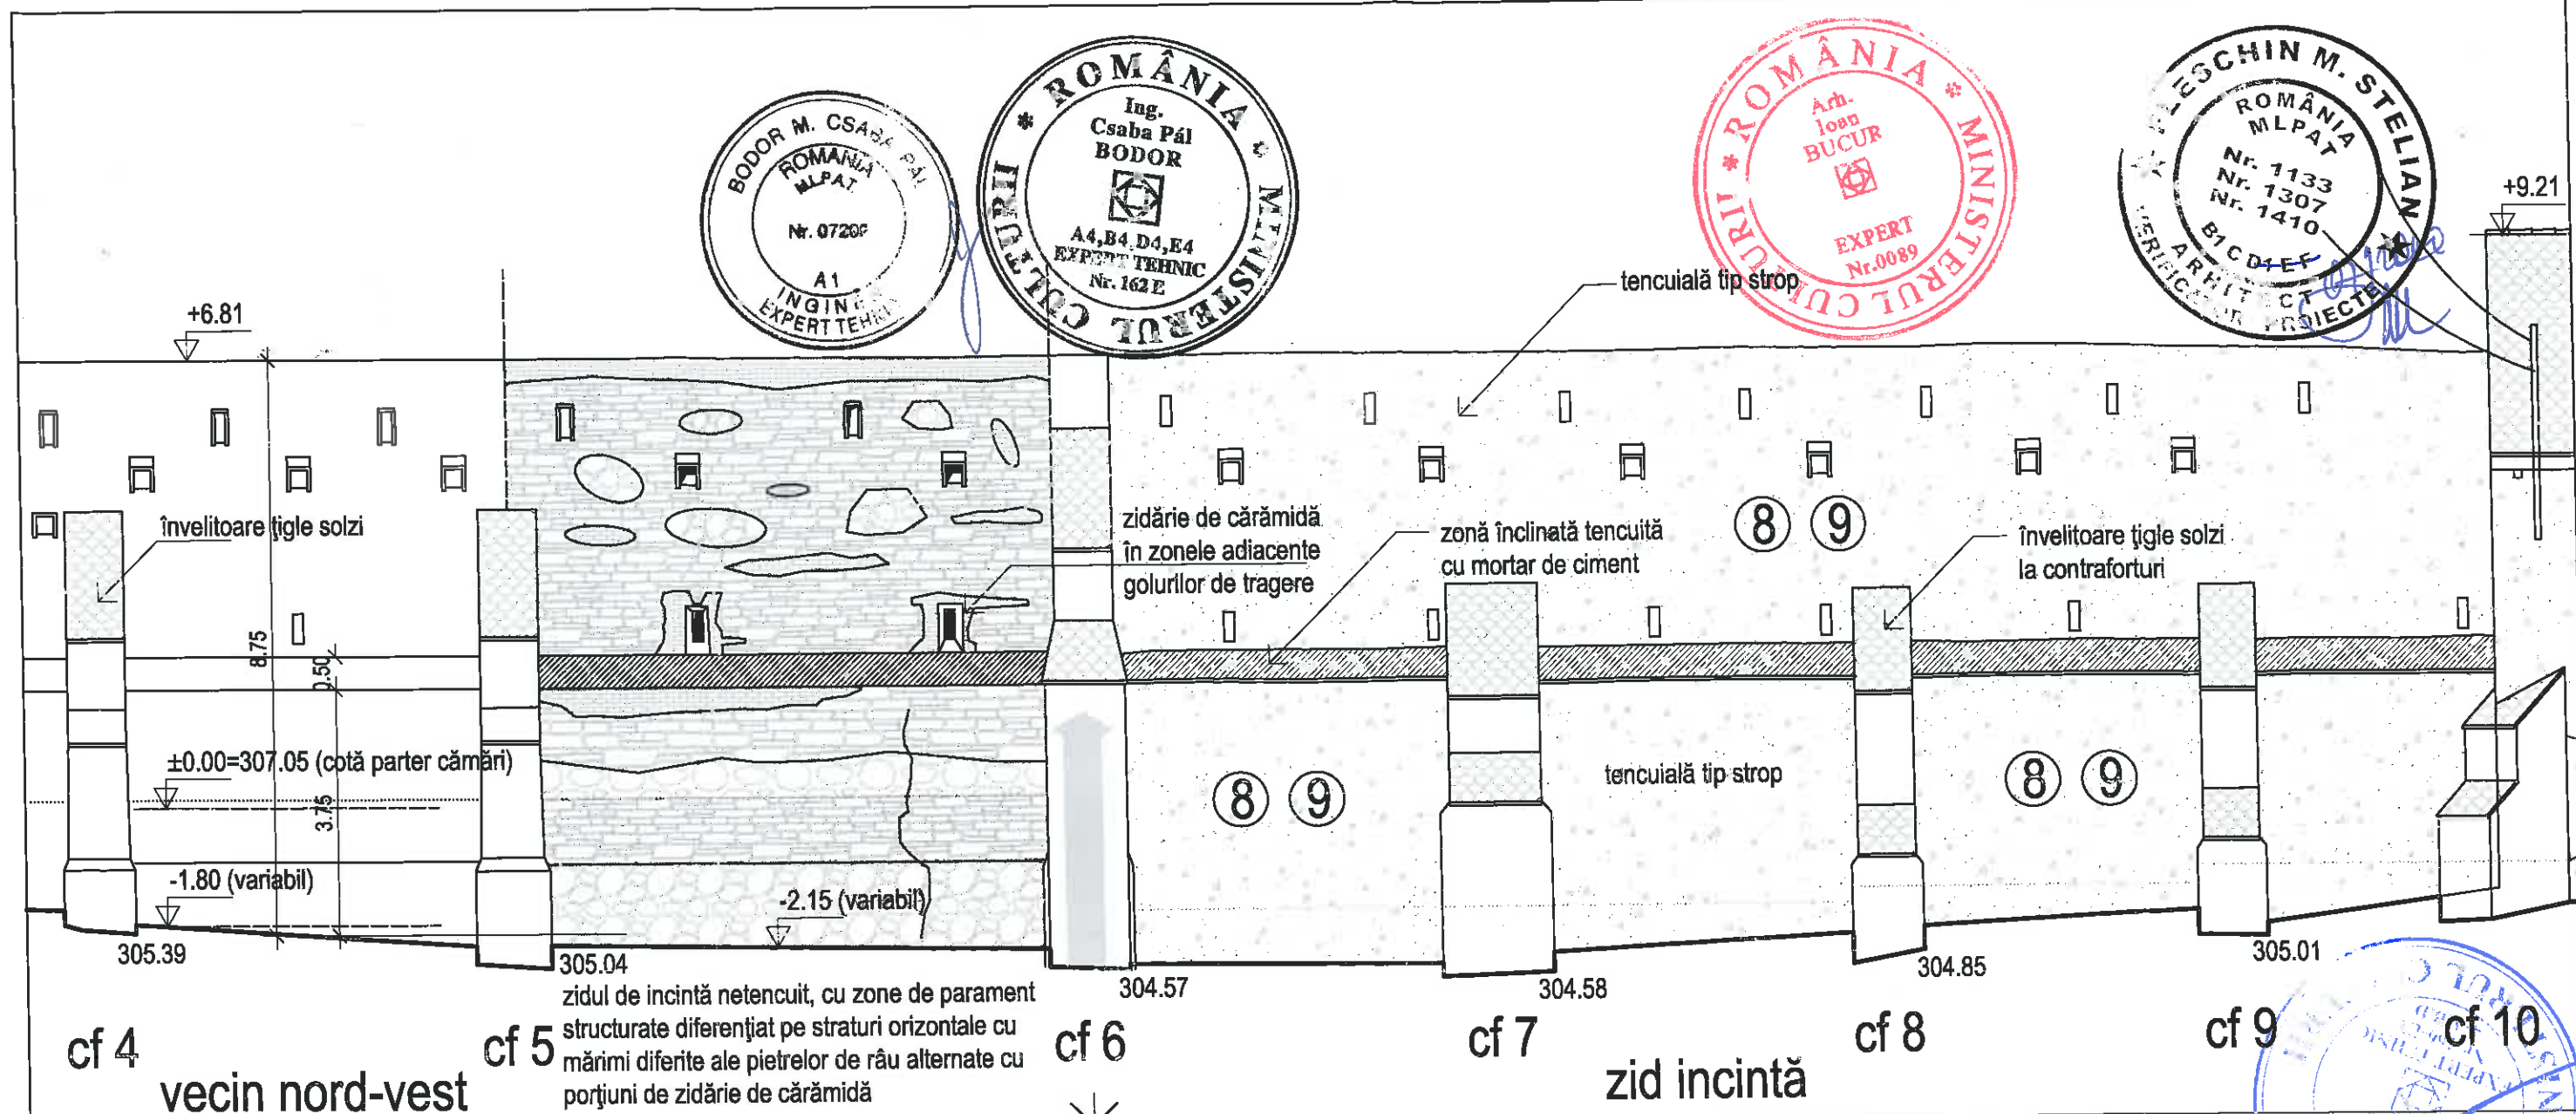

Desfășurare zid incintă latura sud-vest vedere din exterior sc. 1/100

Turnul de poartă cota $\pm 0.00 = 306.20$ (cota pardoselii pivniței)
Cămări cota $\pm 0.00 = 307.05$ (cota pardoselii parterului)

LEGENDĂ


	suprafețe țigle degradate	revizuire, curățare/recuperare țigle, completare țigle noi
	zidărie / tencuială cu umiditate	vezi lucrări recomandate în descrierea măsurilor propuse
	tencuieli degradate	consolidare / refacere conform recomandărilor restauratorului
	degradări biologice	tratamente cu soluții insecto-fungicide
	crăpături / fisuri în zidărie	umplere cu același material și rețesere zidărie / injectare
	intervenții cu ciment la soclu intrare	îndepărtare numai dacă este necesar / posibil

LUCRĂRI PROPUSE

8. Refacere- reparare tencuieli subțiri tip Pietra Rassa , cu mortar de var cu adaos de praf de cărămidă (la zidul de incintă).

9. Intervenții cu beton/mortar de ciment, inclusiv tencuieli tip strop - se vor îndepărta și se vor înlocui cu material adecvat (tencuieli de var- nisip).

verificator expert	nume	semnătura	cerința	referat / expertiză nr.	data
				000360	
BIROU INDIVIDUAL DE ARHITECTURĂ BUCUR O. IOAN SIBIU, Bd. Coposu nr. 5, ap. 54 tel. 0740204104				beneficiar	nr. pr.
				Parohia evanghelică C. A. Miercurea Sibiului	03/2018
				titlu proiect	faza
				Lucrări de reparații, conservare și introducerea în circuitul turistic la Ansamblul bisericii evanghelice fortificate din Miercurea Sibiului	PT DE
specificație	nume	semnătura	scara	titlu planșă	nr. pl.
șef proiect	arh. I. Bucur		1/100		
proiectat	arh. I. Bucur		data		
desenat	c.arh. H. Baltes		04.2018	Zid incintă - latura sud-vest vedere din exterior	A16

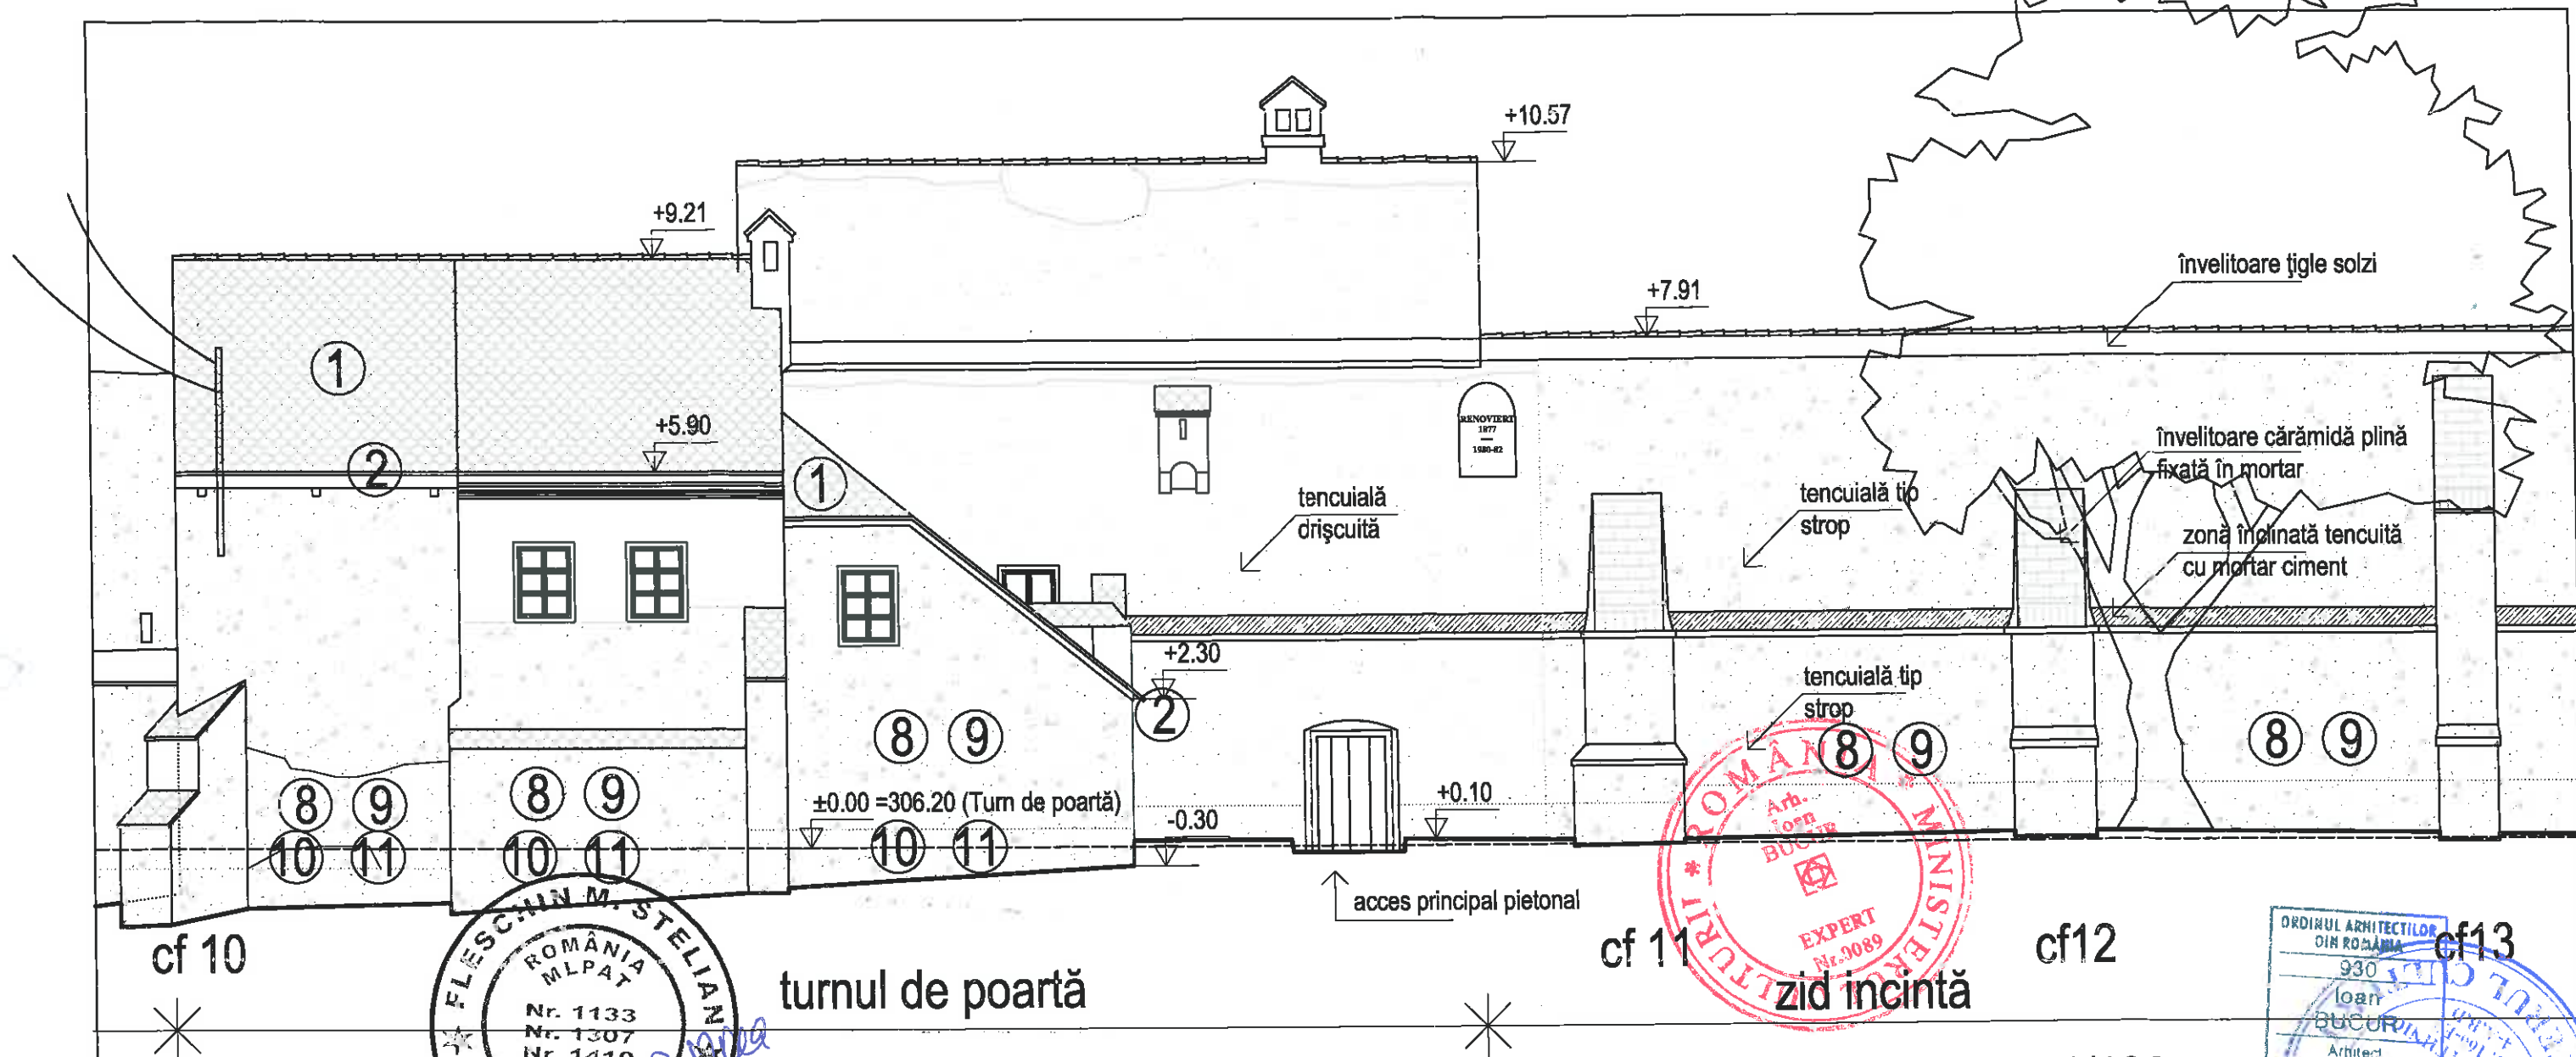


Desfășurare zid incintă latura sud vedere din exterior sc. 1/100

LUCRĂRI PROPUSE


1. Învelitoare țiglă solzi cu degradări locale - revizuire și înlocuire parțială cu țigle ceramice de format istoric, coamele se vor fixa cu mortar.
2. Elemente de tinichigerie - jgheburile și burlanele se vor curăța și repara cu piese din tablă zincată, se vor verifica racordurile cu canalizarea pluvială subterană. Tiranții se vor curăța de rugină și se vor trata cu grund și vopsea de ulei.
8. Refacere- reparare tencuieli subțiri tip Pietra Rassa , cu mortar de var cu adaos de praf de cărămidă (la zidul de incintă).
9. Intervenții cu beton/mortar de ciment, inclusiv tencuieli tip strop - se vor îndepărta și se vor înlocui cu material adecvat (tencuieli de var- nisip).
10. Umiditate în zidărie - se vor decapa tencuielile umede, numai acolo unde nu s-au identificat picturi și sub atenta supraveghere a restauratorului de parament care va trasa zona suprafețelor de decapat, uscarea naturală a zidăriei susținută de măsurile adiacente - trotuar de gardă, rigole, strat de ventilație adiacent peretelui interior la nivelul pardoselii.
11. Săruri în zidărie - sărurile se vor îndepărta prin periere iar molozul rezultat va fi imediat evacuat, urmând tratamentul zidăriei afectată de umiditate.

LEGENDĂ


	suprafețe țigle degradate	revizuire, curățare/recuperare țigle, completare țigle noi
	zidărie / tencuială cu umiditate	vezi lucrări recomandate în descrierea măsurilor propuse
	tencuieli degradate	consolidare / refacere conform recomandărilor restauratorului
	degradări biologice	tratamente cu soluții insecto-fungicide
	crăpături / fisuri în zidărie	umplere cu același material și rețesere zidărie / injectare
	intervenții cu ciment la soclu intrare	îndepărtare numai dacă este necesar / posibil

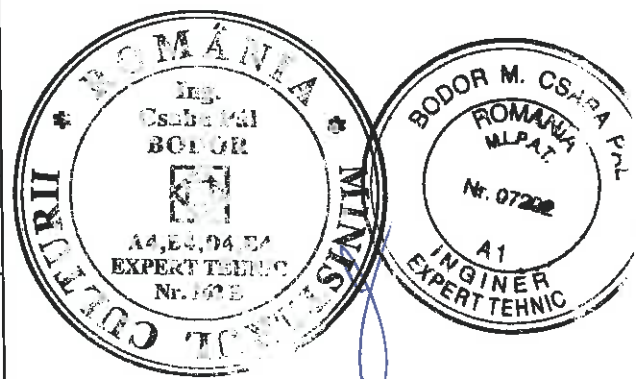

						
verificator expert		nume Nr. 045		semnătura	cerința	referat / expertiză nr. 000361 data
BIROU INDIVIDUAL DE ARHITECTURĂ BUCUR O. IOAN SIBIU, Bd. Coposu nr. 5, ap. 54 tel. 0740204104					beneficiar	Parohia evanghelică C. A. Miercurea Sibiului nr. pr. 03/2018
					titlu proiect	Lucrări de reparații, conservare și introducere în circuitul turistic la Ansamblul bisericii evanghelice fortificate din Miercurea Sibiului faza PT DE
specificație	nume	semnătura		scara	titlu planșă Zid incintă - latura sud vedere din exterior	nr. pl. A17
șef proiect	arh. I. Bucur			1/100		
proiectat	arh. I. Bucur			data		
desenat	c.arh. H. Balthes			04.2018		

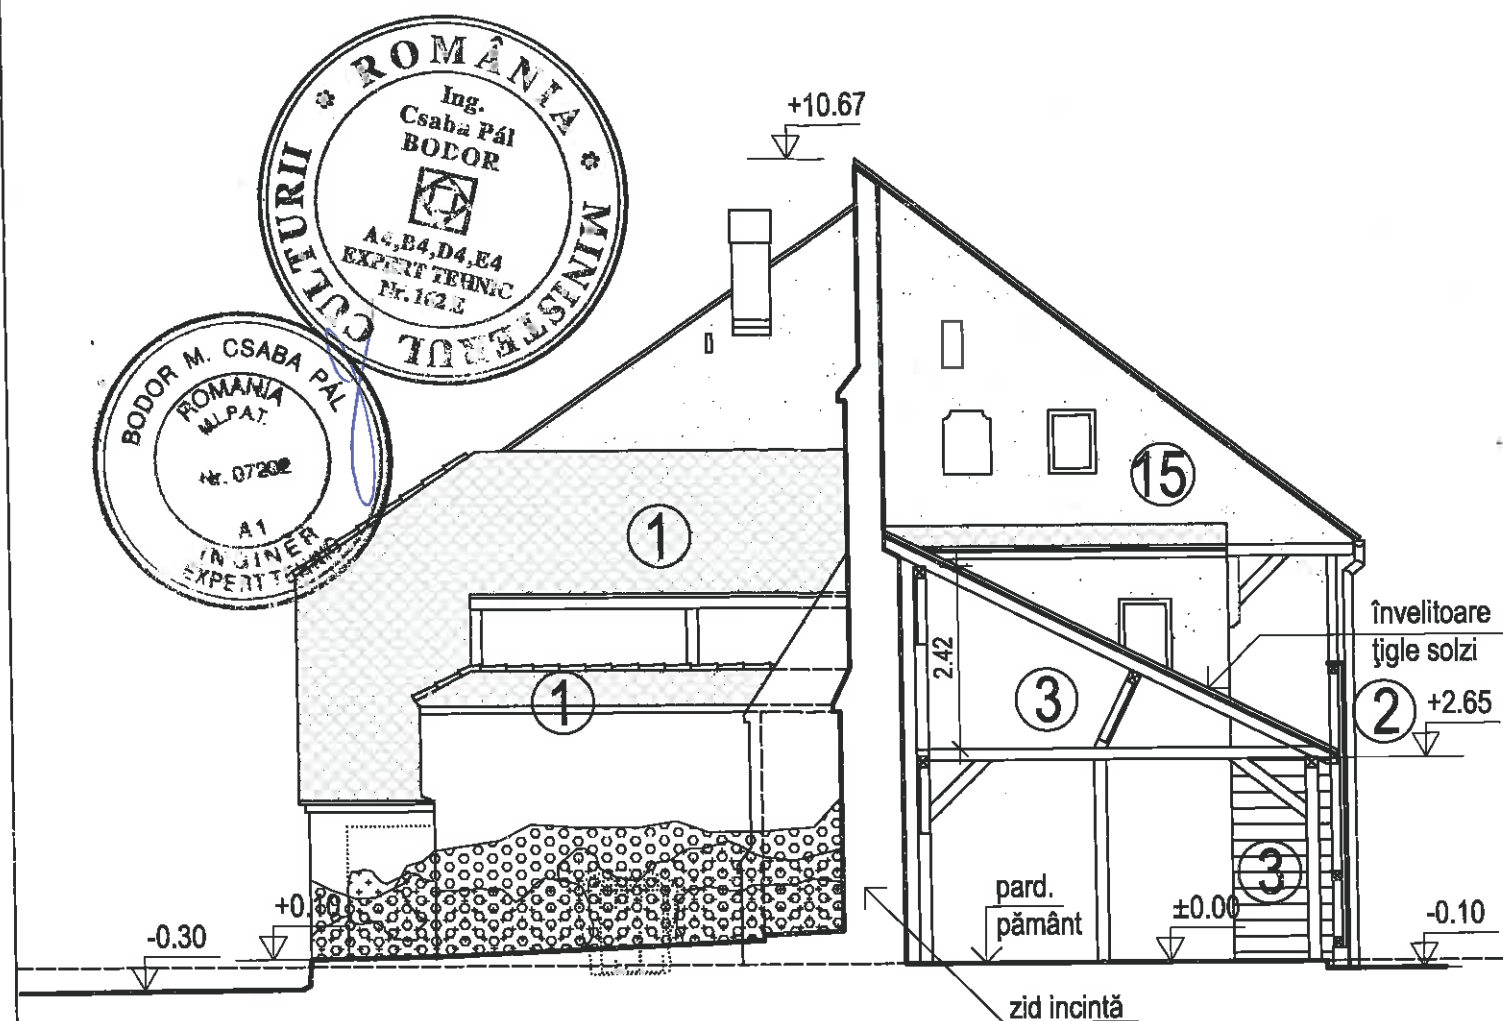

Turnul de poartă - fațada laterală dreapta sc. 1/100

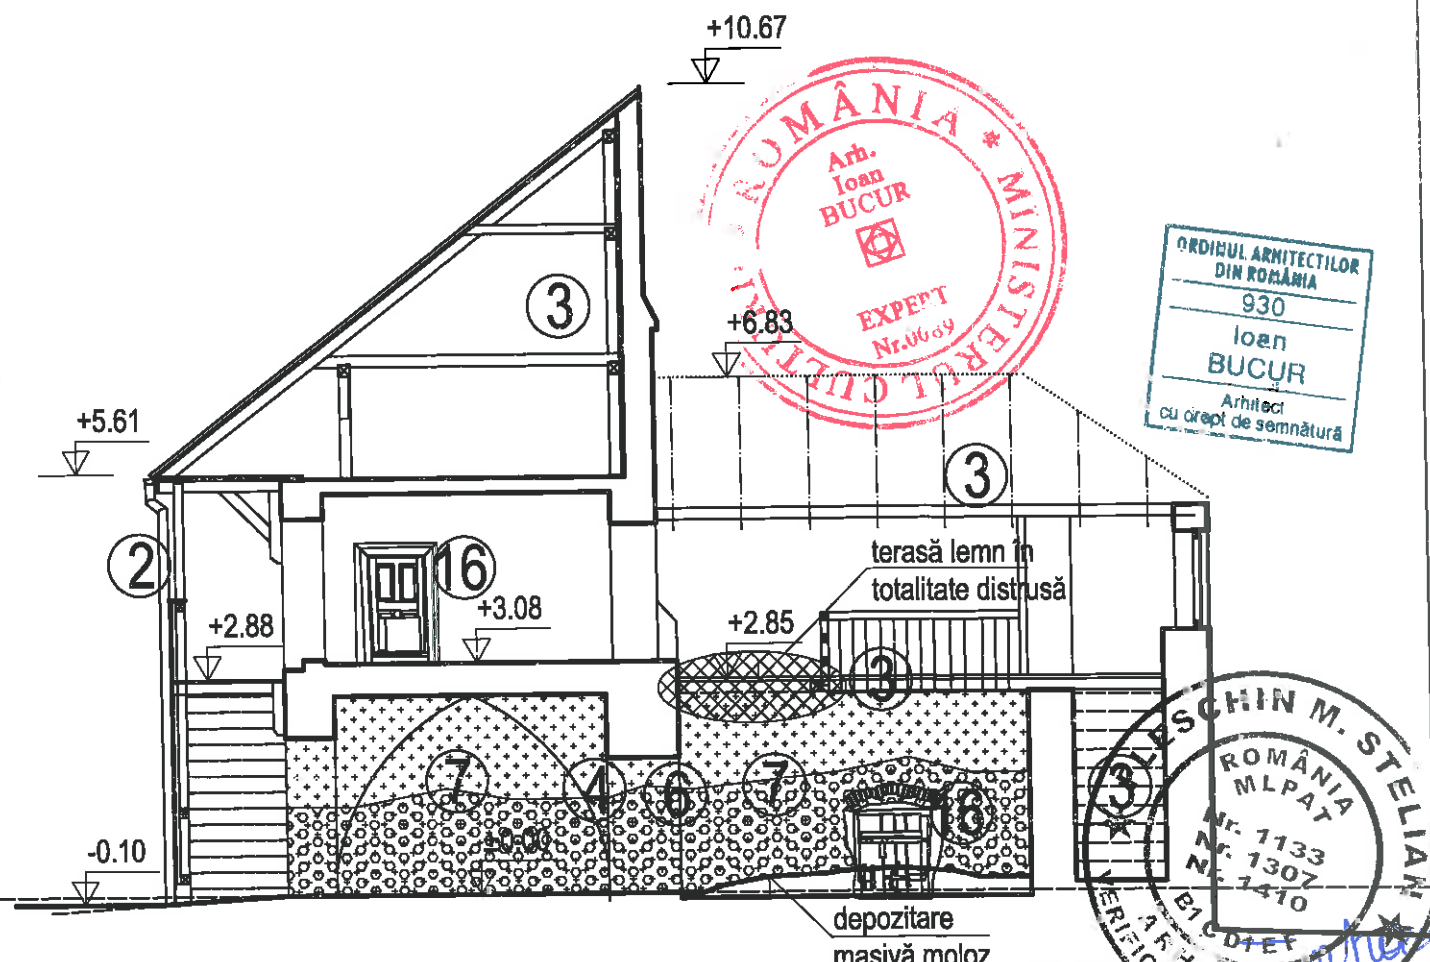

Turnul de poartă - secțiune A-A sc. 1/100

LUCRĂRI PROPUSE


1. Învelitoare țiglă solzi cu degradări locale - revizuire și înlocuire parțială cu țigle ceramice de format istoric, coamele se vor fixa cu mortar.
2. Elemente de tinichigerie - jgheaburile și burlanele se vor curăța și repara cu piese din tablă zincată, se vor verifica racordurile cu canalizarea pluvială subterană. Tiranții se vor curăța de rugină și se vor trata cu grund și vopsea de ulei.
3. Degradări la elementele din lemn
 - a - desfacere și înlocuire, b - reparare, c - plăuire (montare elemente lipsă, refacerea modului de lucru inițial, ignifugare și tratare împotriva insectelor a materialului lemnos).
4. Crăpături / fisuri în zidărie - se va îndepărta materialul fără aderență, se vor umple golurile cu material identic cu zidăria, injectări, coaseri cf. detaliilor de structură.
6. Zidărie piatră / cărămidă cu degradări sau lacune - se vor îndepărta cărămizile / pietrele fără aderență, suprafețele vor fi curățate cu peria de rădăcină, pentru realizarea continuității zidăriei se vor realiza ștrepi, cărămizile și pietrele (pentru completare) se vor ciopli manual pentru racordarea la zidăria existentă.
15. Zugrăveli deteriorate - straturile de zugrăveli suprapuse atât de la interior cât și de la exterior vor fi curățate îngrijit sub atenția supraveghere a restauratorului de parament; zugrăvelile noi vor fi pe bază de var iar nuanțele de culoare vor fi identice cu cele din zonele păstrate.
16. Reparații locale la tâmplăria din lemn / metal

Turnul de poartă cota $\pm 0.00 = 306.20$ (cota pardoselii pivniței)
Cămări cota $\pm 0.00 = 307.05$ (cota pardoselii parterului)

LEGENDĂ

	suprafețe țigle degradate	revizuire, curățare/recuperare țigle, completare țigle noi
	zidărie / tencuială cu umiditate	vezi lucrări recomandate în descrierea măsurilor propuse
	tencuieli degradate	consolidare / refacere conform recomandărilor restauratorului
	degradări biologice	tratamente cu soluții insecto-fungicide
	crăpături / fisuri în zidărie	umplere cu același material și rețesere zidărie / injectare
	intervenții cu ciment la soclu intrare	îndepărtare numai dacă este necesar / posibil

verificator expert	nume	semnătura	cerința	referat / expertiză nr.	data
BIROU INDIVIDUAL DE ARHITECTURĂ BUCUR O. IOAN SIBIU, Bd. Coposu nr. 5, ap. 54 tel. 0740204104				000362	
beneficiar				Parohia evanghelică C. A. Miercurea Sibului	nr. pr. 03/2018
titlu proiect				Lucrări de reparații, conservare și introducere în circuitul turistic la Ansamblul bisericii evanghelice fortificate din Miercurea Sibului	faza PT DE
specificație	nume	semnătura	scara	titlu planșă	
șef proiect	arh. I. Bucur		1/100		
proiectat	arh. I. Bucur		data		
desenat	c.arh. H. Baltes		04.2018	Turnul de poartă - Secțiune A-A Fațada laterală dreapta	nr. pl. A18

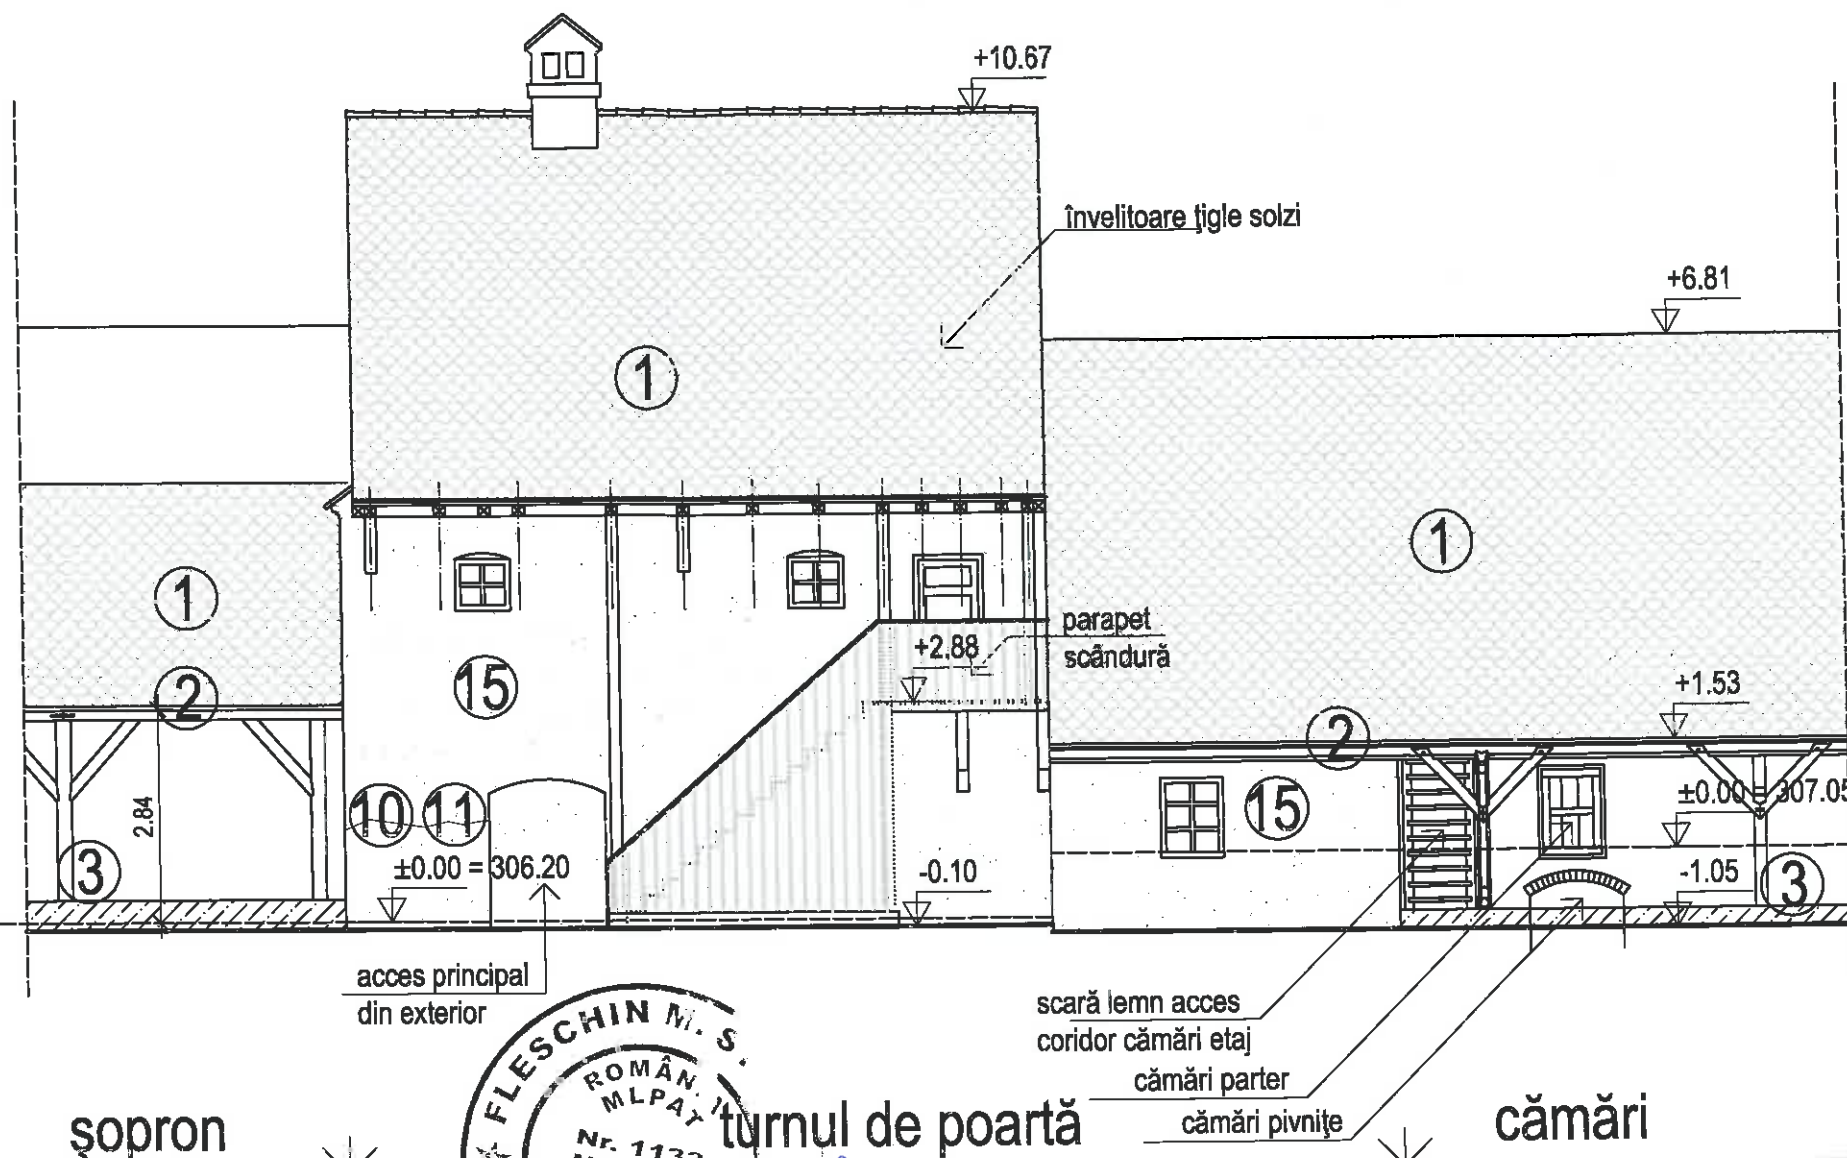


Turnul de poartă cota $\pm 0.00 = 306.20$ (cota pardoseli pivnițe)
Cămări cota $\pm 0.00 = 307.05$ (cota pardoseli parterului)

Turnul de poartă fațada spre curte sc. 1/100

LEGENDĂ




	suprafețe țigle degradate	revizuire, curățare/recuperare țigle, completare țigle noi
	zidărie / tencuială cu umiditate	vezi lucrări recomandate în descrierea măsurilor propuse
	tencuieli degradate	consolidare / refacere conform recomandărilor restauratorului
	degradări biologice	tratamente cu soluții insecto-fungicide
	crăpături / fisuri în zidărie	umplere cu același material și rețesere zidărie / injectare
	intervenții cu ciment la soclu intrare	îndepărtare numai dacă este necesar / posibil

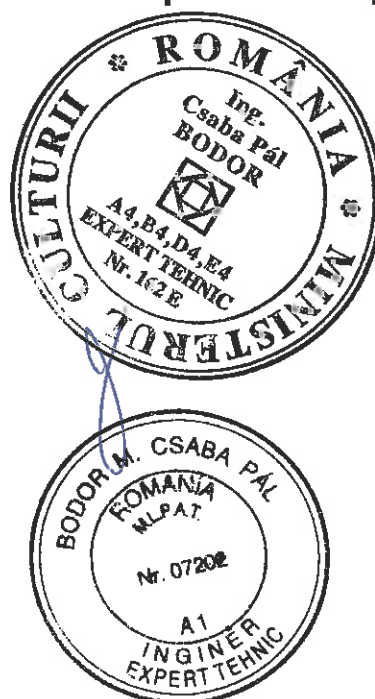

verificator expert	nume	semnătura	cerința	referat / expertiză nr.	data
				00C363	
BIROU INDIVIDUAL DE ARHITECTURĂ BUCUR O. IOAN SIBIU, Bd. Coposu nr. 5, ap. 54 tel. 0740204104				beneficiar	nr. pr.
				Parohia evanghelică C. A. Miercurea Sibiului	03/2018
				titlu proiect	faza
				Lucrări de reparații, conservare și introducere în circuitul turistic la Ansamblul bisericii evanghelice fortificate din Miercurea Sibiului	PT DE
specificație	nume	semnătura	scara	titlu planșă	nr. pl.
șef proiect	arh. I. Bucur		1/100		
proiectat	arh. I. Bucur		data		
desenat	c.arh. H. Baltes		04.2018	Turnul de poartă - fațada spre curte	A19

LUCRĂRI PROPUSE

- Învelitoare țiglă solzi cu degradări locale - revizuire și înlocuire parțială cu țigle ceramice de format istoric, coamele se vor fixa cu mortar.
- Elemente de tinichigerie - jgheaburile și burlanele se vor curăța și repara cu piese din tablă zincată, se vor verifica racordurile cu canalizarea pluvială subterană. Tiranții se vor curăța de rugină și se vor trata cu grund și vopsea de ulei.
- Degradări la elementele din lemn
a - desfacere și înlocuire, b - reparare, c - plătuire (montare elemente lipsă, refacerea modului de lucru inițial, ignifugare și tratare împotriva insectelor a materialului lemnos).
- Intervenții cu beton/mortar de ciment, inclusiv tencuieli tip strop - se vor îndepărta și se vor înlocui cu material adecvat (tencuieli de var-nisip).
- Umiditate în zidărie - se vor decapa tencuielile umede, numai acolo unde nu s-au identificat picturi și sub atenta supraveghere a restauratorului de parament care va trasa zona suprafețelor de decapat, uscarea naturală a zidăriei susținută de măsurile adiacente - trotuar de gardă, rigole, strat de ventilare adiacent peretelui interior la nivelul pardoselii.
- Săruri în zidărie - sărurile se vor îndepărta prin periere iar molozul rezultat va fi imediat evacuat, urmând tratamentul zidăriei afectată de umiditate.
- Zugrăveli deteriorate - straturile de zugrăveli suprapuse atât de la interior cât și de la exterior vor fi curățate îngrijit sub atenta supraveghere a restauratorului de parament; zugrăvelile noi vor fi pe bază de var iar nuanțele de culoare vor fi identice cu cele din zonele păstrate.

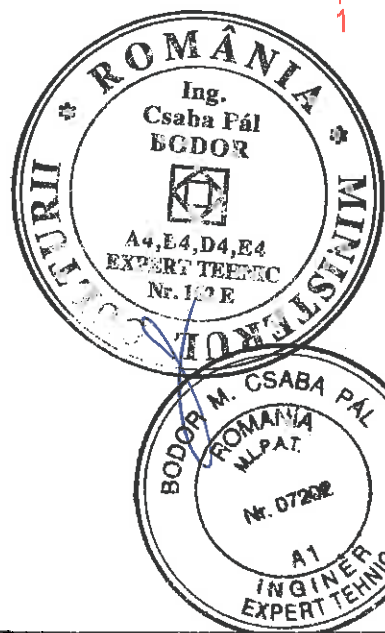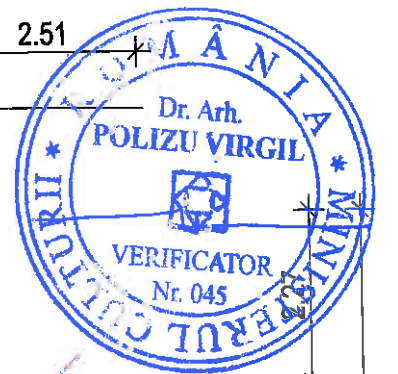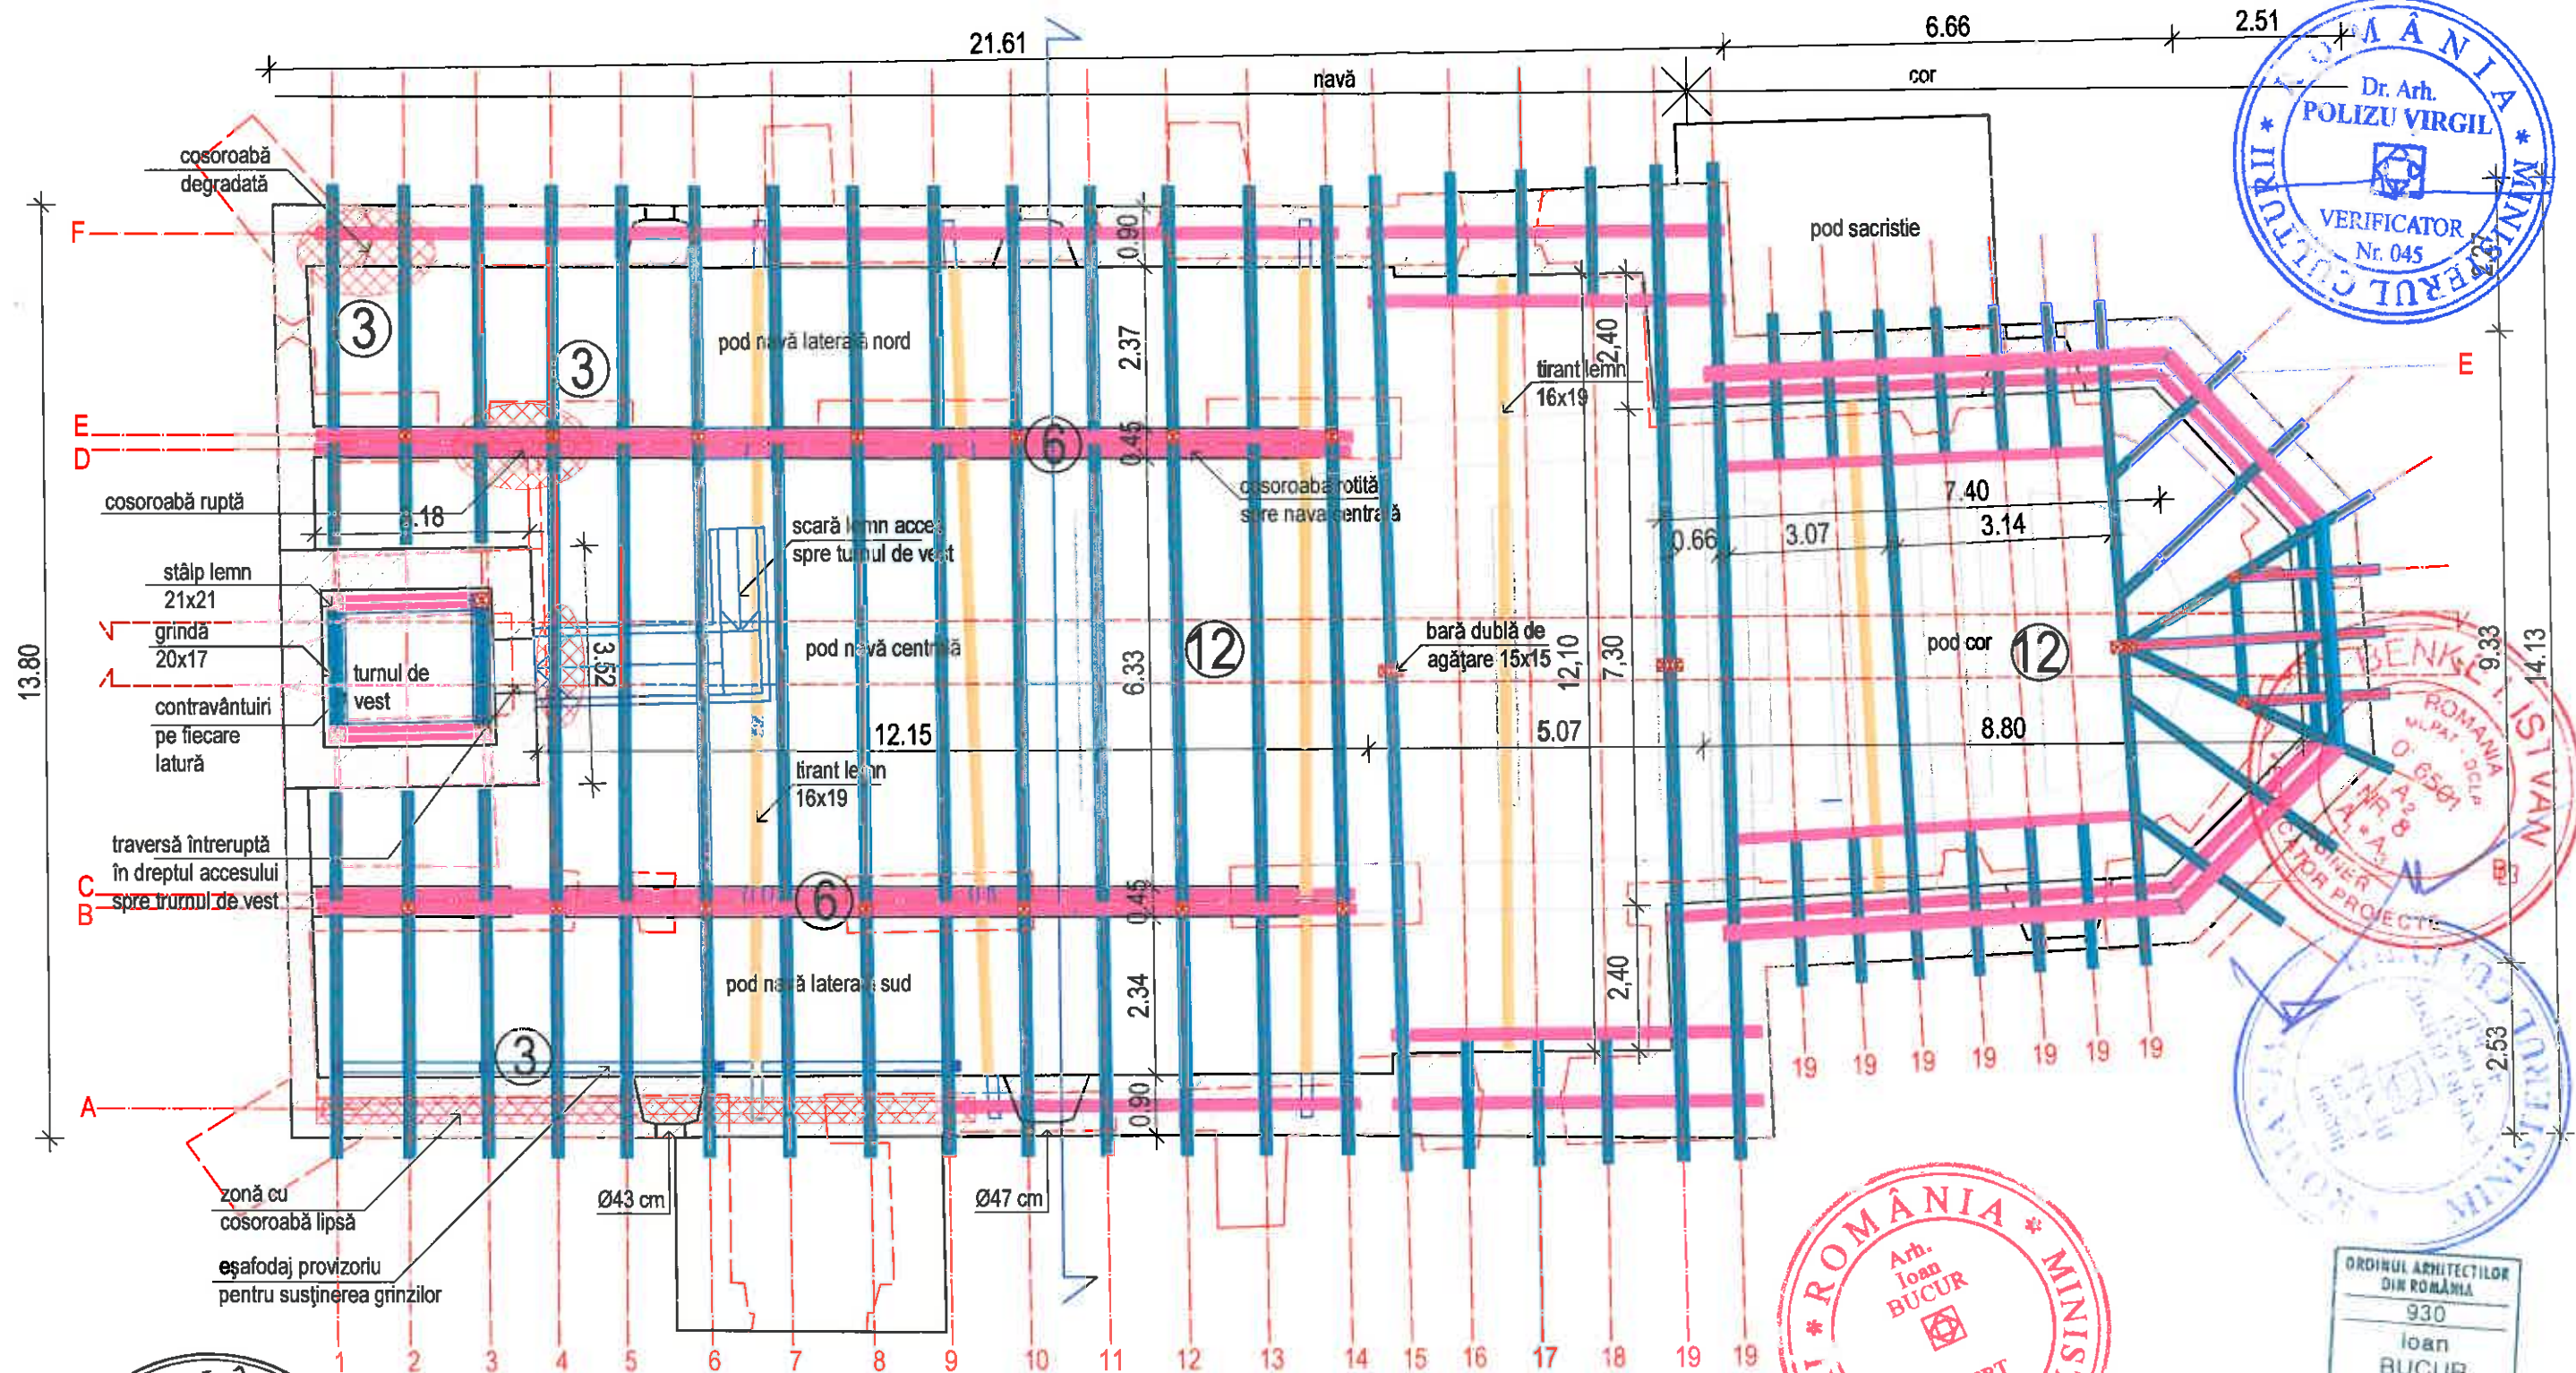

LUCRĂRI PROPUSE


3. Degradări la elementele din lemn
a - desfacere și înlocuire, b - reparare, c - plăuire (montare elemente lipsă, refacerea
modului de lucru inițial, ignifugare și tratare împotriva insectelor a materialului
lemnos).

6. Zidărie piatră / cărămidă cu degradări sau lacune - se vor îndepărta
cărămizile / pietrele fără aderență, suprafețele vor fi curățate cu peria de rădăcină,
pentru realizarea continuității zidăriei se vor realiza ștrepi, cărămizile și pietrele
(pentru completare) se vor ciopli manual pentru racordarea la zidăria existentă.

12. Degradări biologice - elementele din lemn (mobilier, pardoseli, șarpante)
vor fi tratate cu soluții insecto-fungicide cf. măsurilor propuse în expertiza biologică.



verificator expert	nume	semnătura	cerința	referat / expertiză nr.	data
BIROU INDIVIDUAL DE ARHITECTURĂ BUCUR O. IOAN SIBIU, Bd. Coposu nr. 5, ap. 54 tel. 0740204104				000364	
beneficiar	Consistoriul Superior al Bisericii Evanghelice C. A. din România			nr. pr.	03/2018
titlu proiect	Lucrări de reparații, conservare și introducere în circuitul turistic la Ansamblul bisericii evanghelice fortificate din Miercurea Sibiului			faza	PT DE
titlu planșă	Plan șarpantă navă / cor			nr. pl.	A20
specificatie	nume	semnătura	scara		
șef proiect	arh. I. Bucur		1/100		
proiectat	arh. I. Bucur		data		
desenat	c.arh. H. Baltes		04.2018		




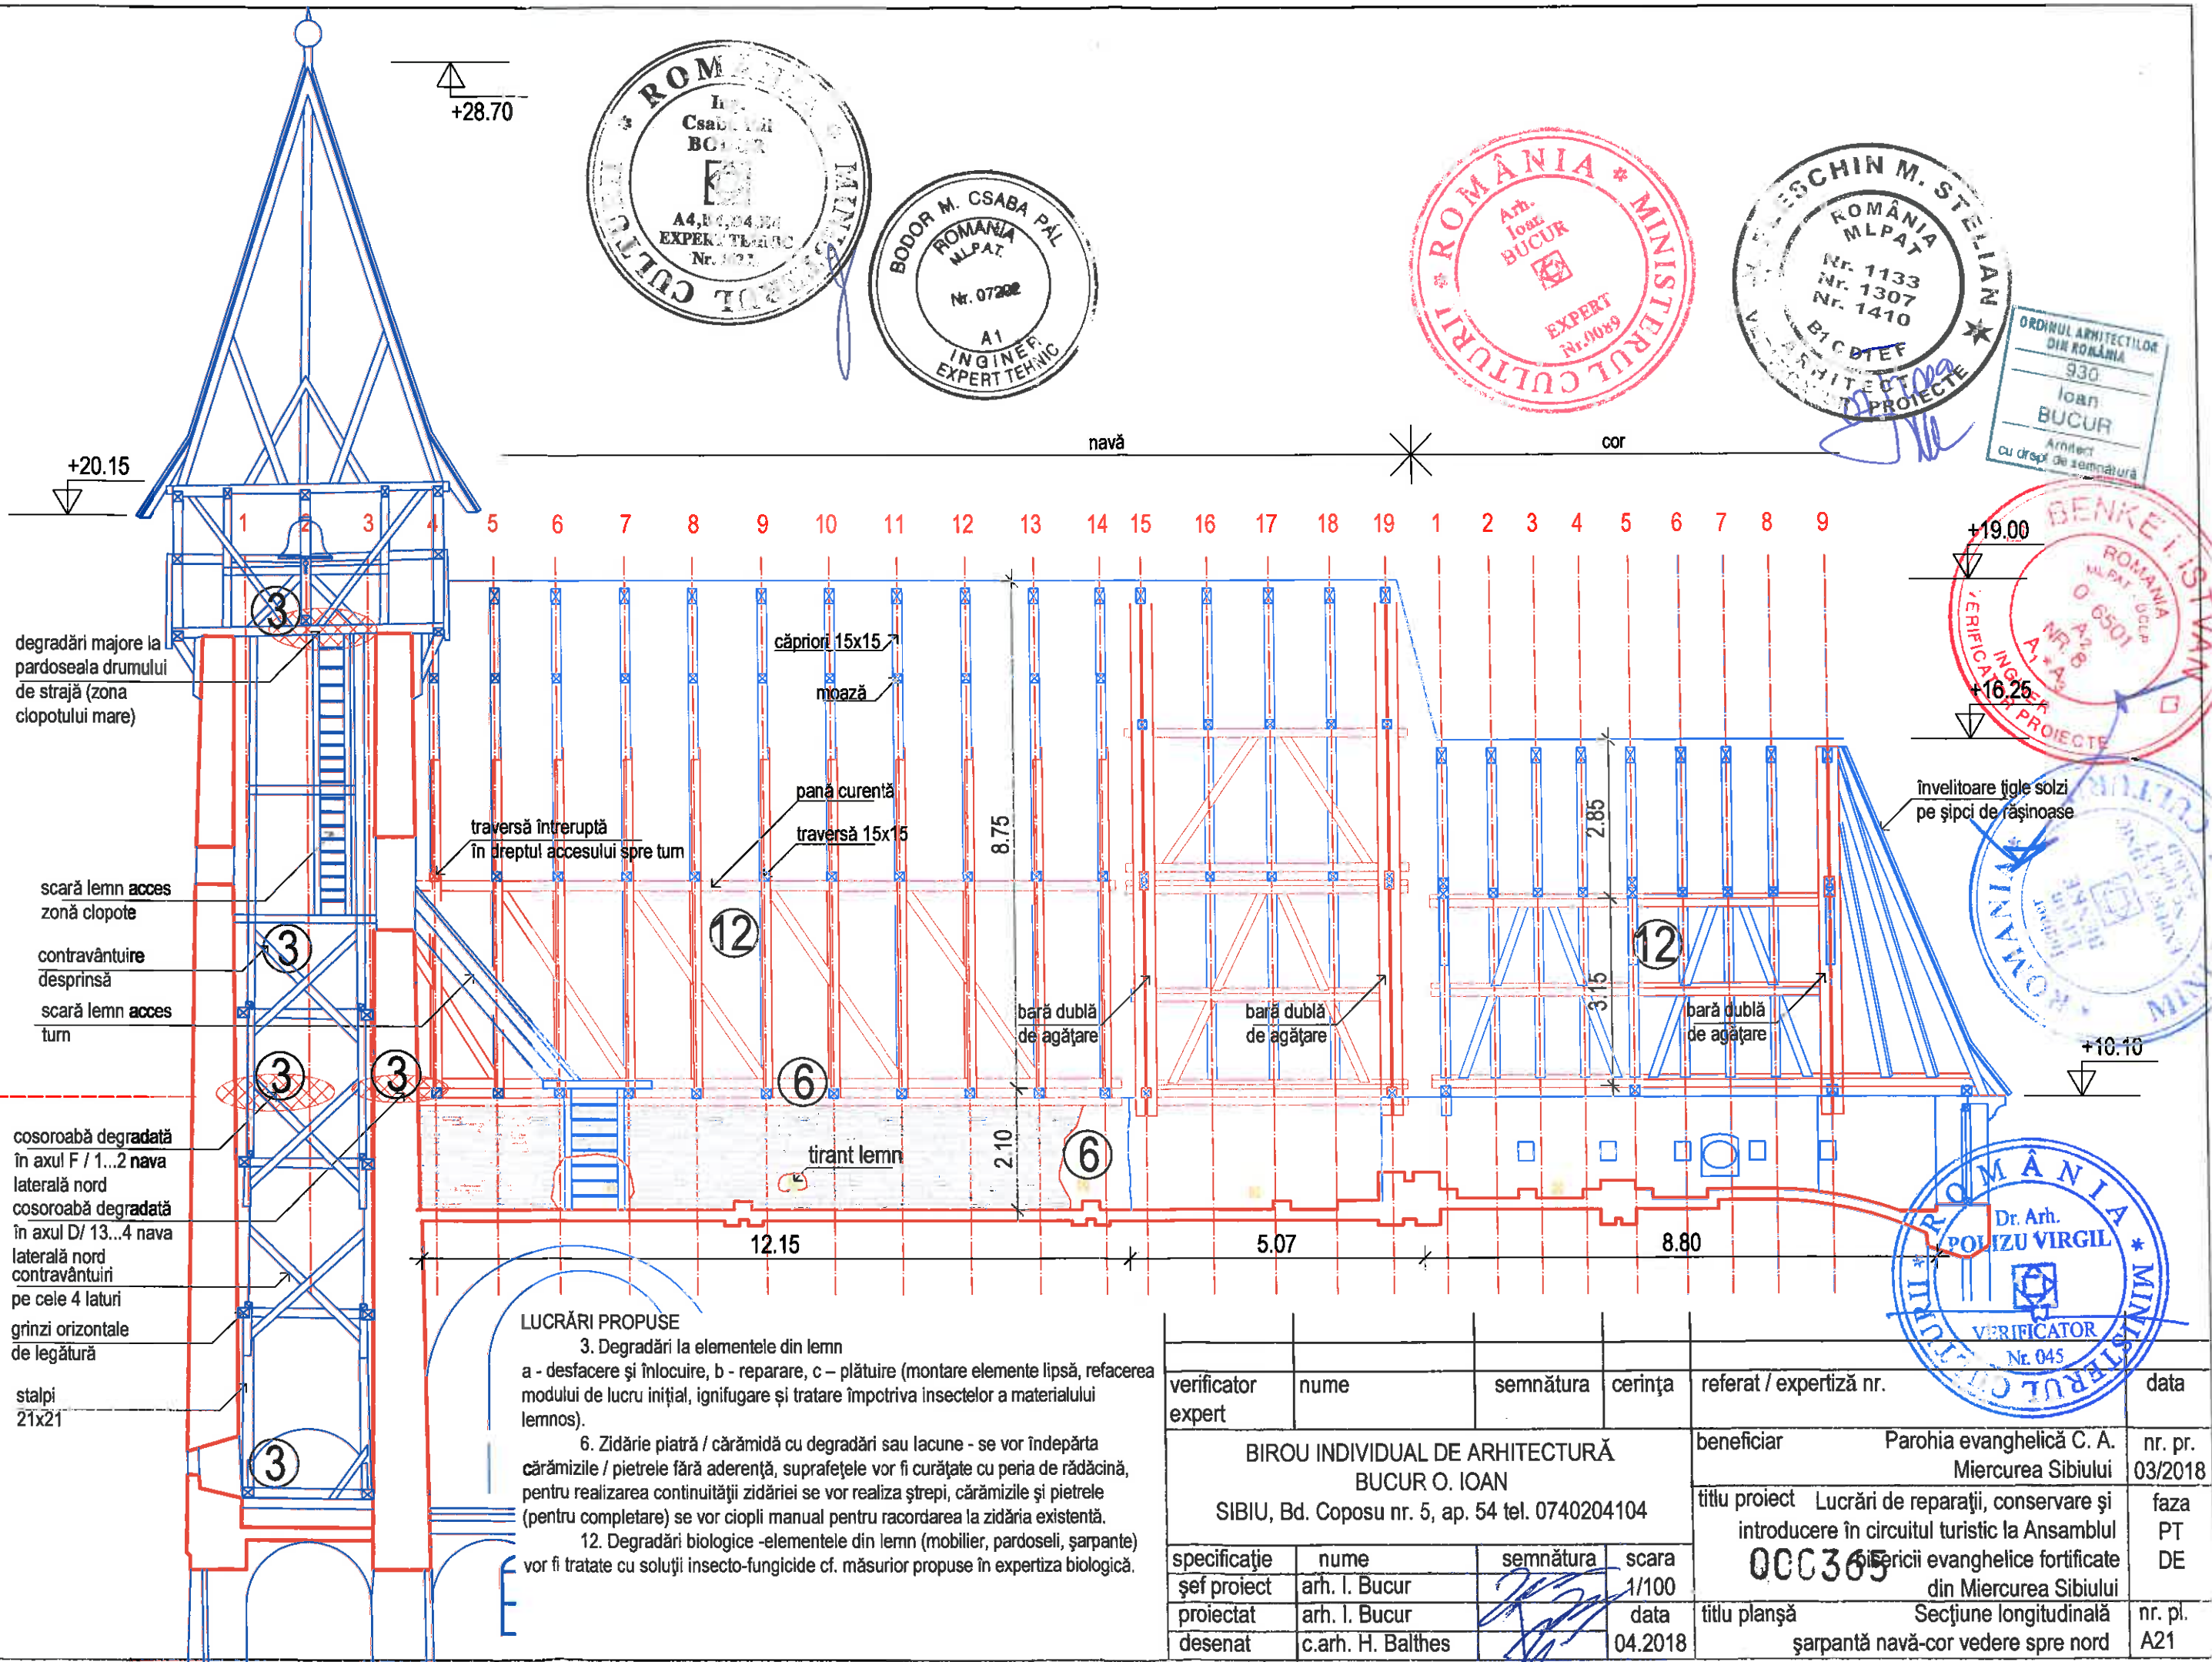




ORDINUL ARHITECTILOR
DIN ROMANIA
930
Ioan
BUCUR
Arhitect
cu drept de semnătură




+28.70

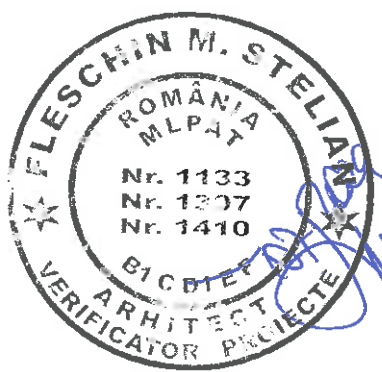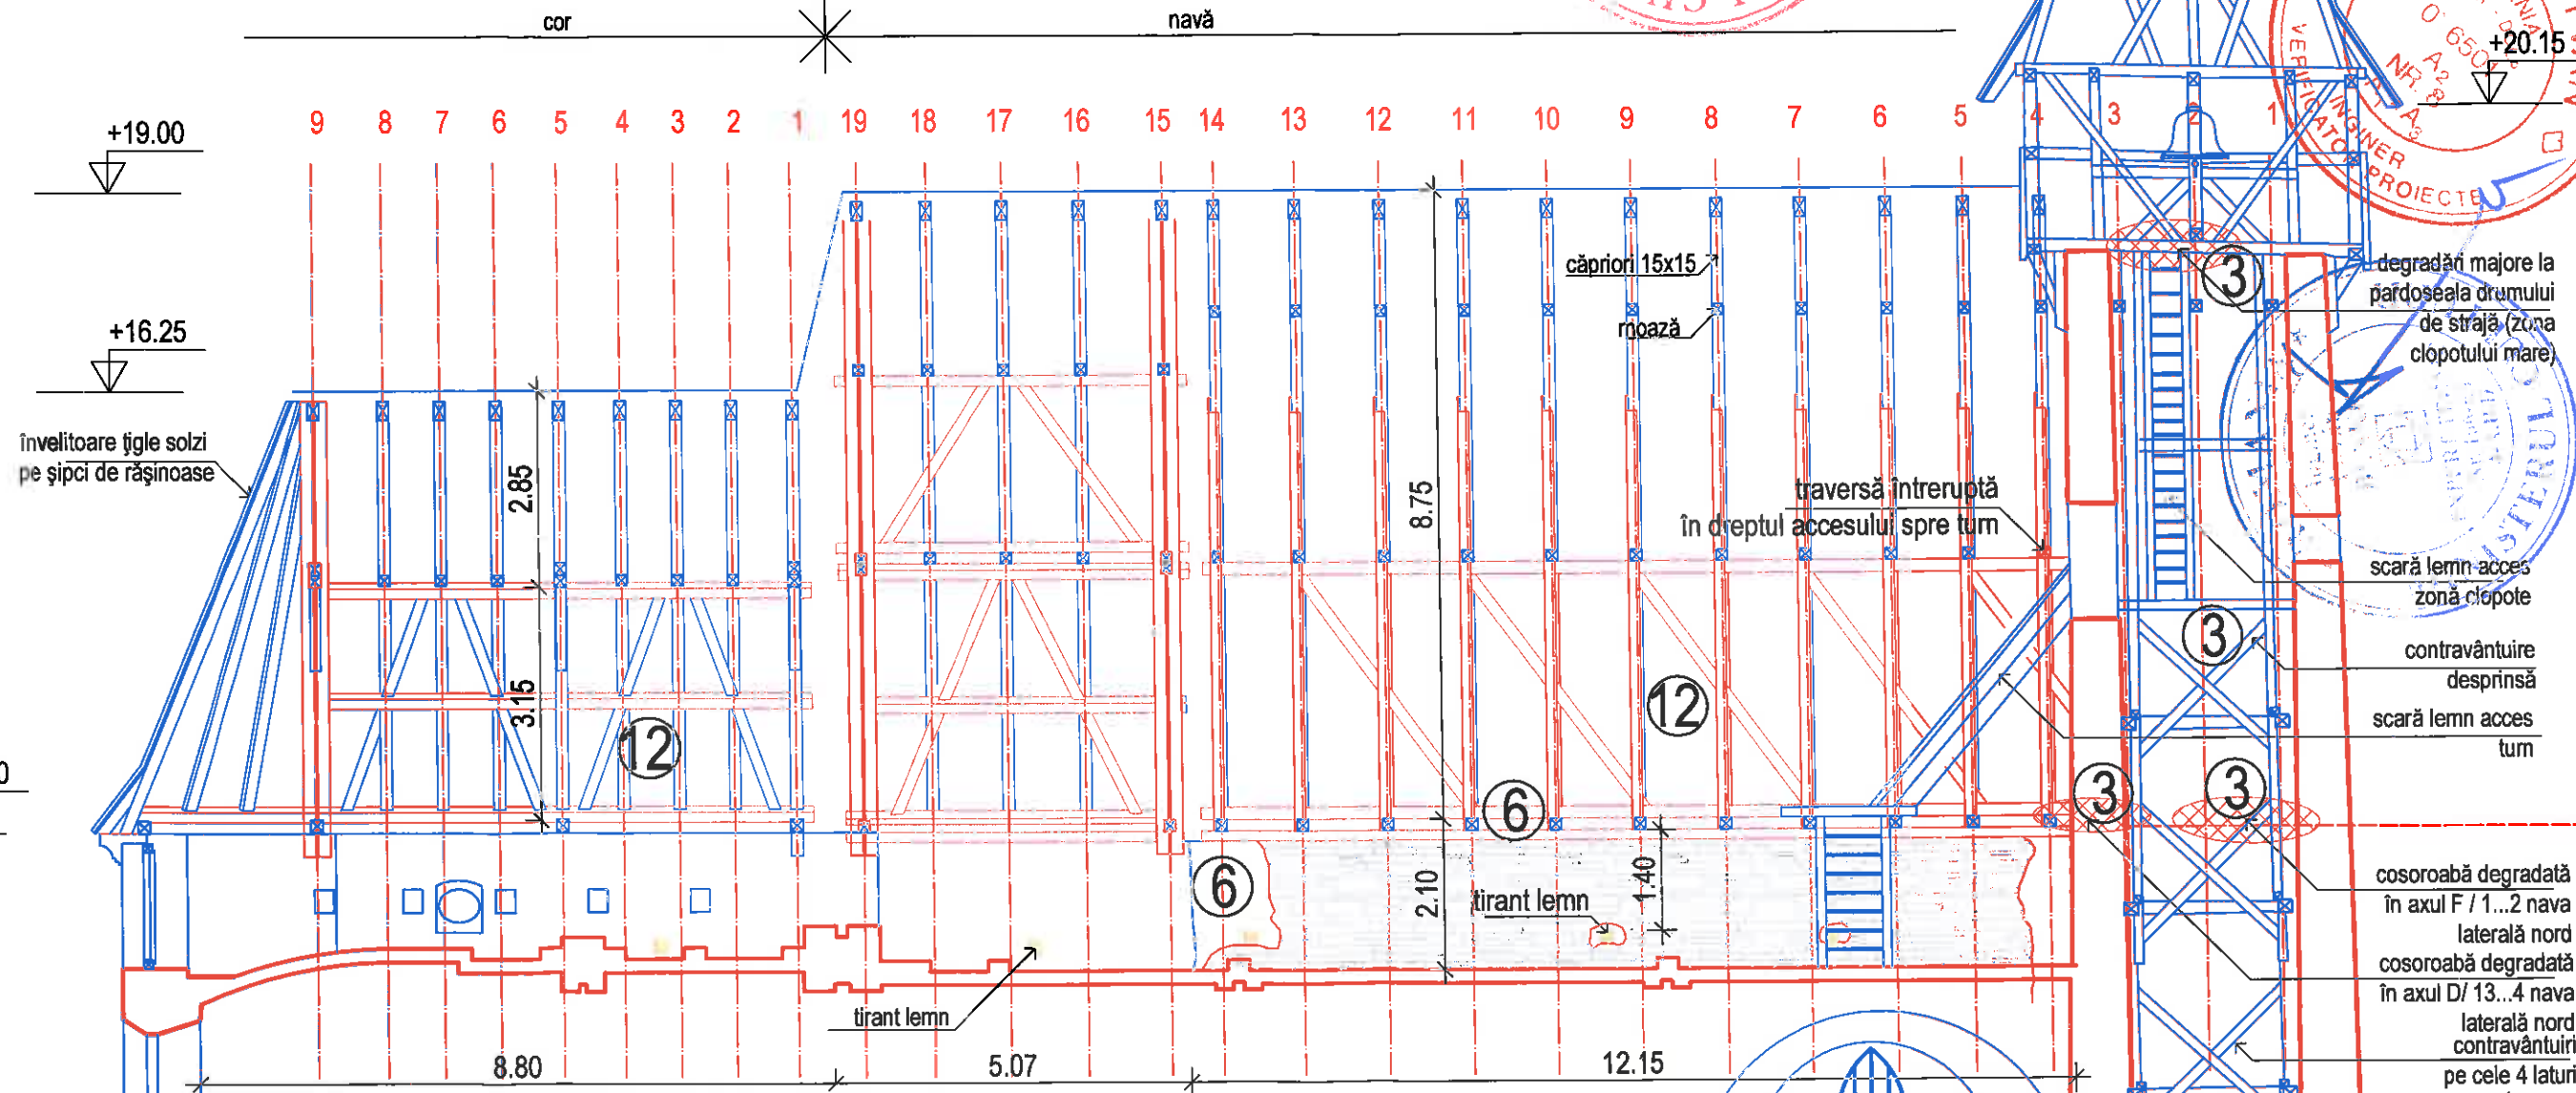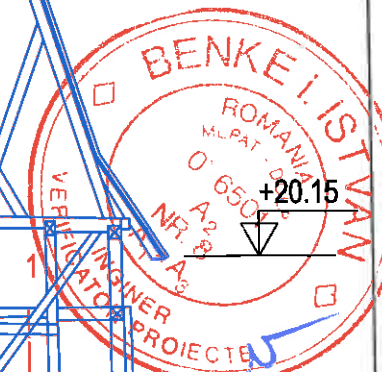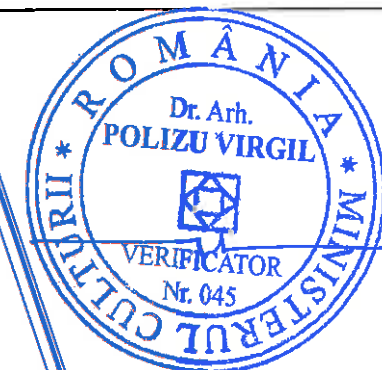




LUCRĂRI PROPUSE

3. Degradări la elementele din lemn
a - desfacere și înlocuire, b - reparare, c - plătuire (montare elemente lipsă, refacerea
modului de lucru inițial, ignifugare și tratare împotriva insectelor a materialului
lemnos).
6. Zidărie piatră / cărămidă cu degradări sau lacune - se vor îndepărta
cărămizile / pietrele fără aderență, suprafețele vor fi curățate cu peria de rădăcină,
pentru realizarea continuității zidăriei se vor realiza ștrepi, cărămizile și pietrele
(pentru completare) se vor ciopli manual pentru racordarea la zidăria existentă.
12. Degradări biologice -elementele din lemn (mobiliu, pardoseli, șarpante)
vor fi tratate cu soluții insecto-fungicide cf. măsurilor propuse în expertiza biologică.



verificator expert	nume	semnătura	cerința	referat / expertiză nr.	data
BIROU INDIVIDUAL DE ARHITECTURĂ BUCUR O. IOAN SIBIU, Bd. Coposu nr. 5, ap. 54 tel. 0740204104				000366	
				beneficiar	Parohia evanghelică C. A. Miercurea Sibiului
				titlu proiect	Lucrări de reparații, conservare și introducere în circuitul turistic la Ansamblul bisericii evanghelice fortificate din Miercurea Sibiului
specificație	nume	semnătura	scara	titlu planșă	nr. pr.
șef proiect	arh. I. Bucur		1/100		
proiectat	arh. I. Bucur		data		
desenat	c.arh. H. Baltes		04.2018	Secțiune longitudinală șarpantă navă-cor vedere spre sud	A22

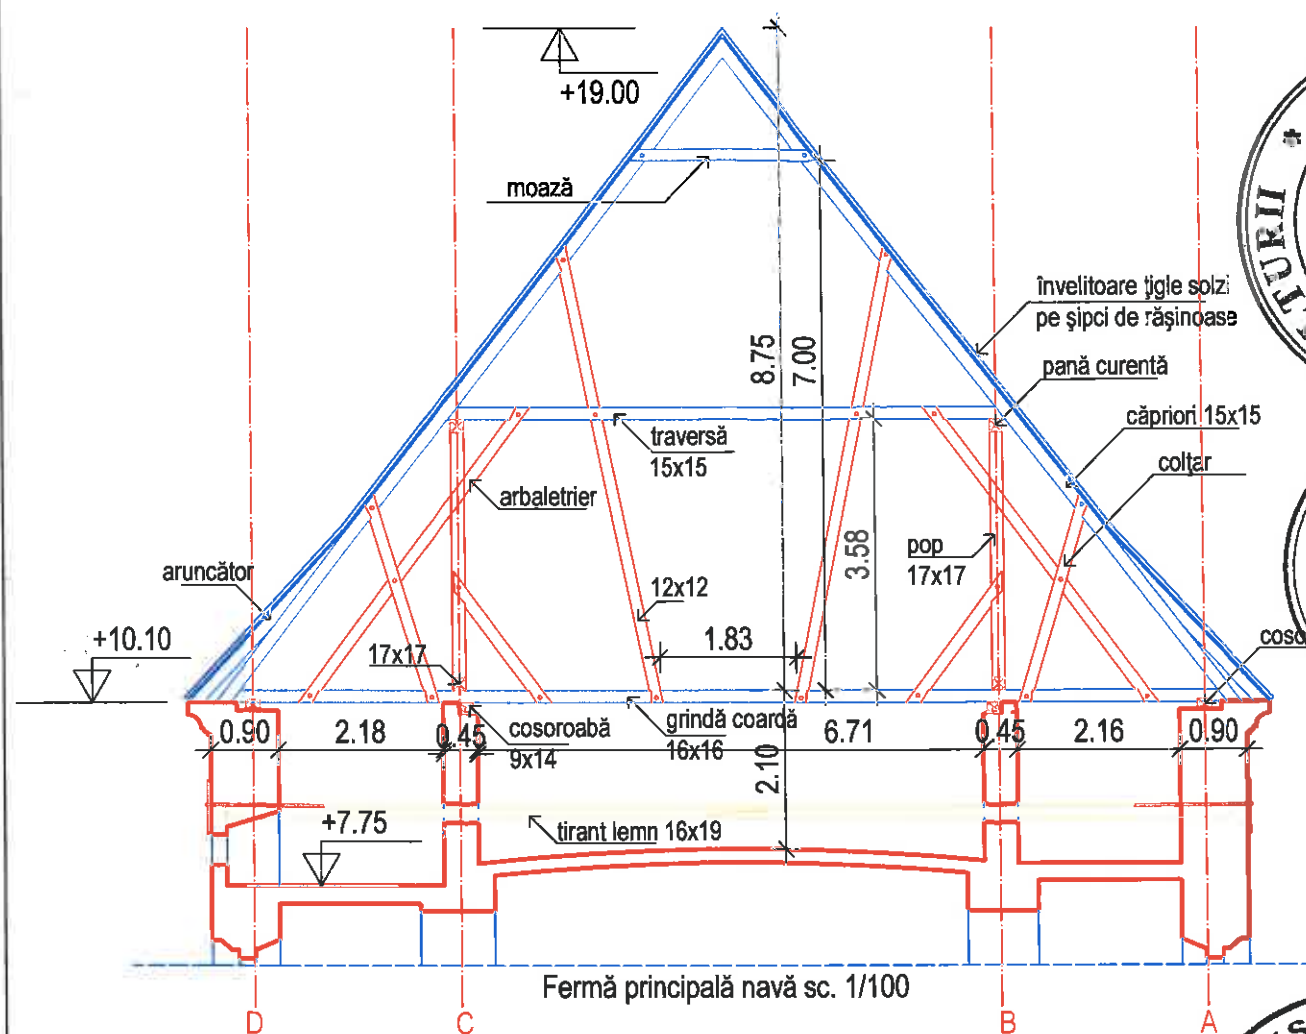


Fermă principală navă sc. 1/100

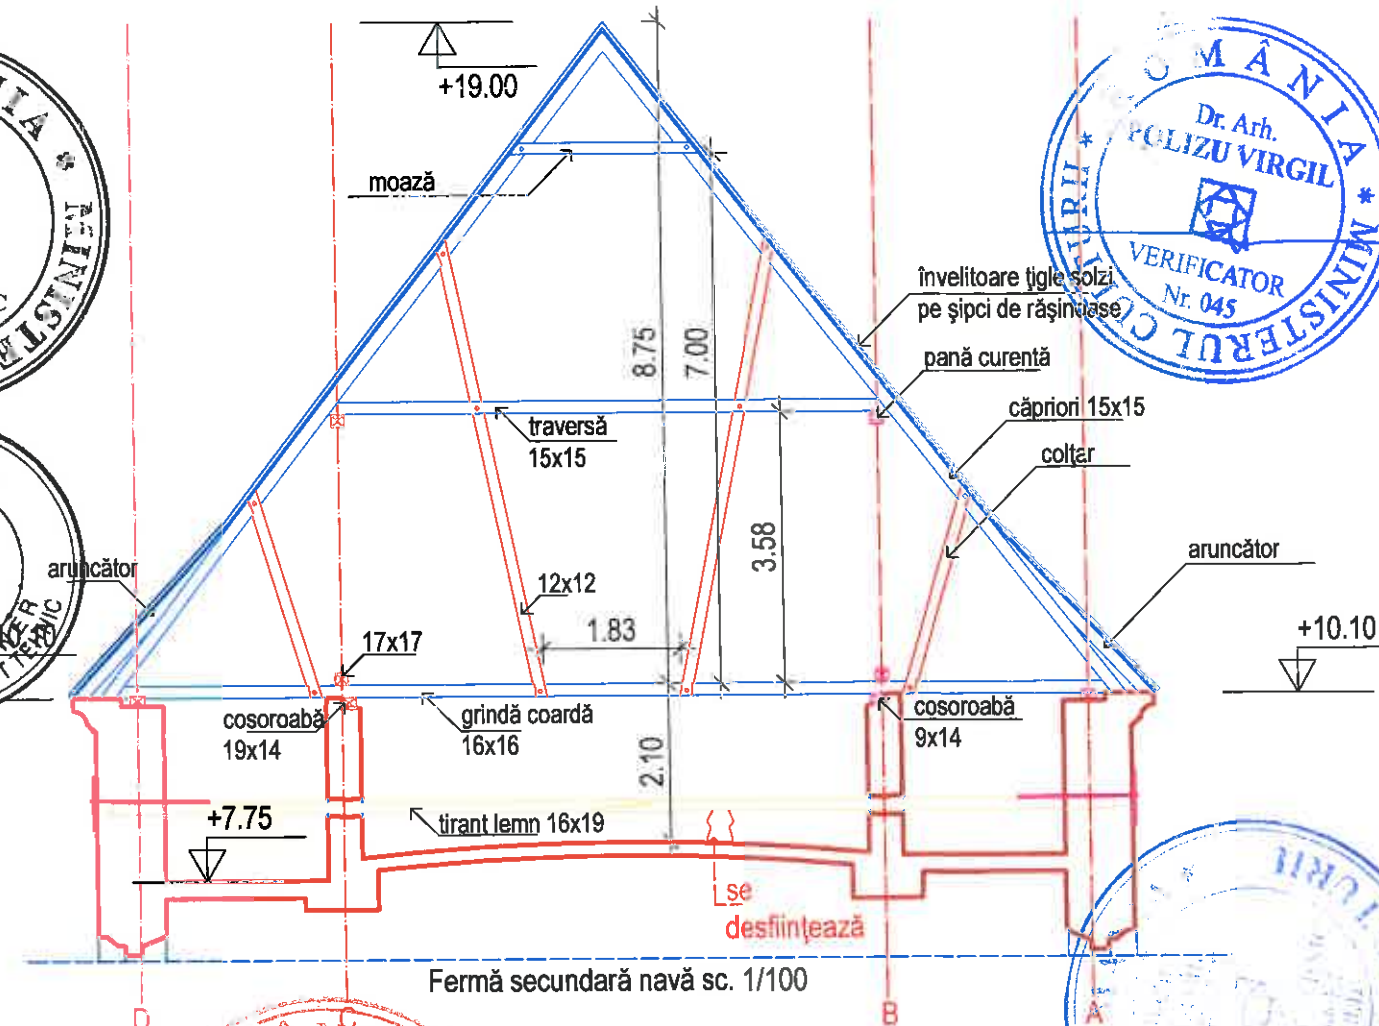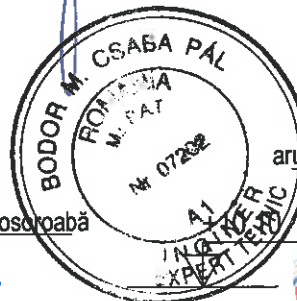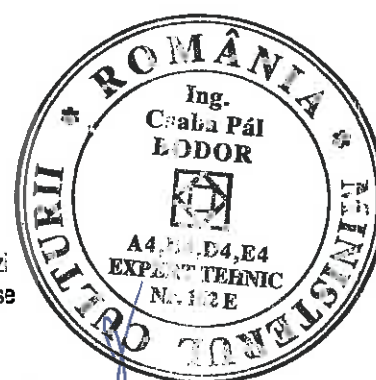


Fermă secundară navă sc. 1/100

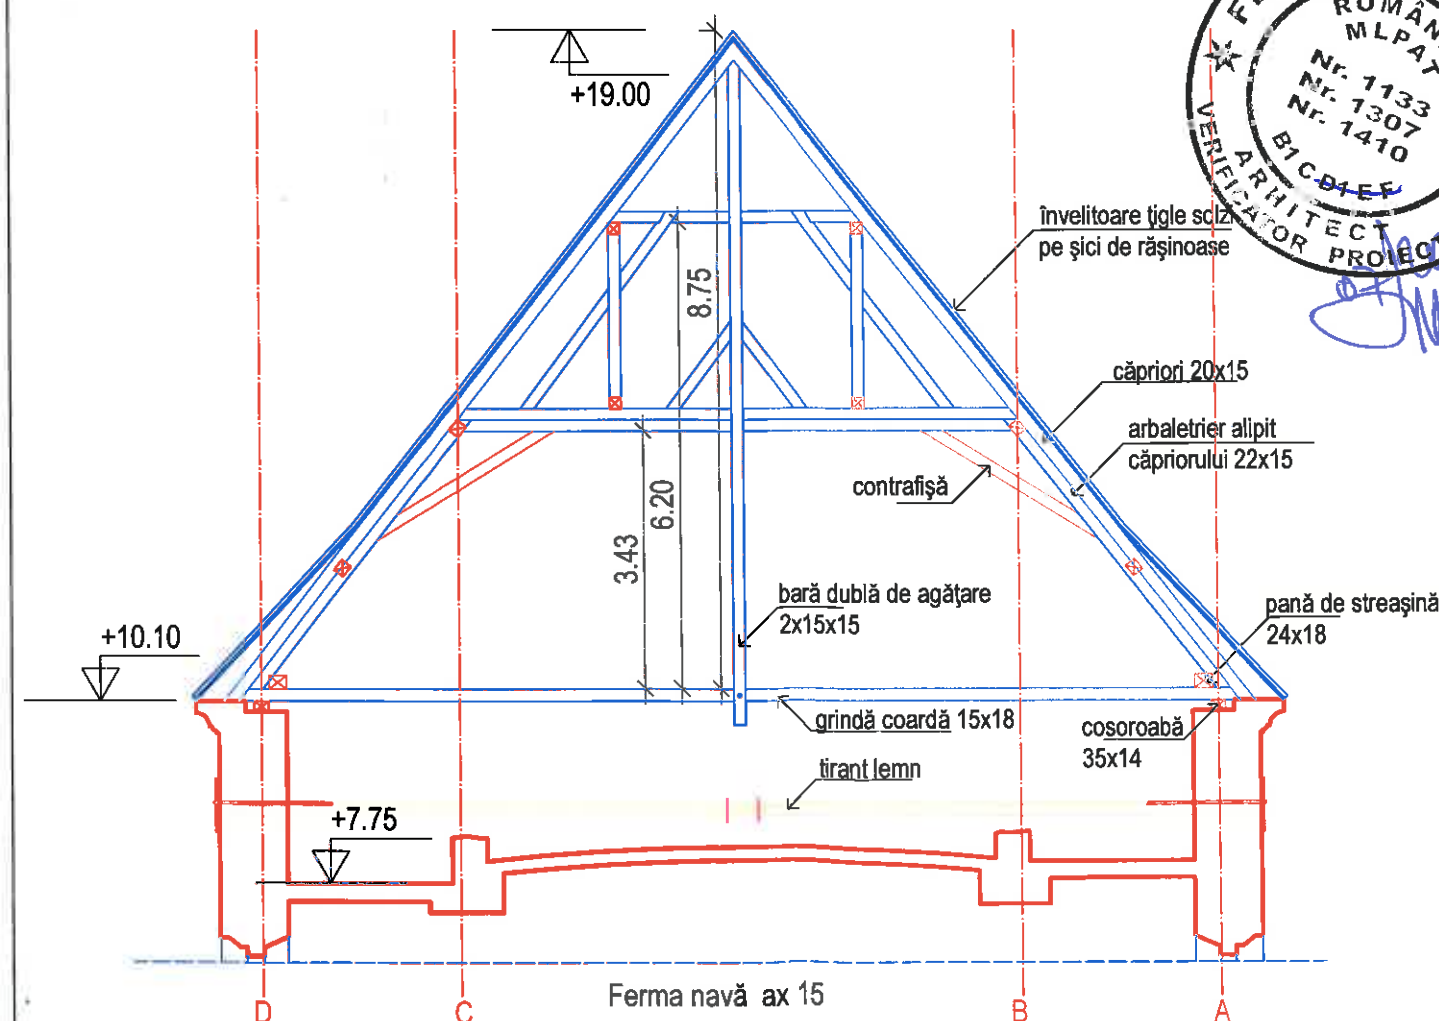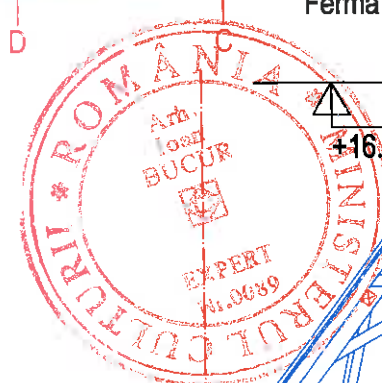

Ferma navă ax 15

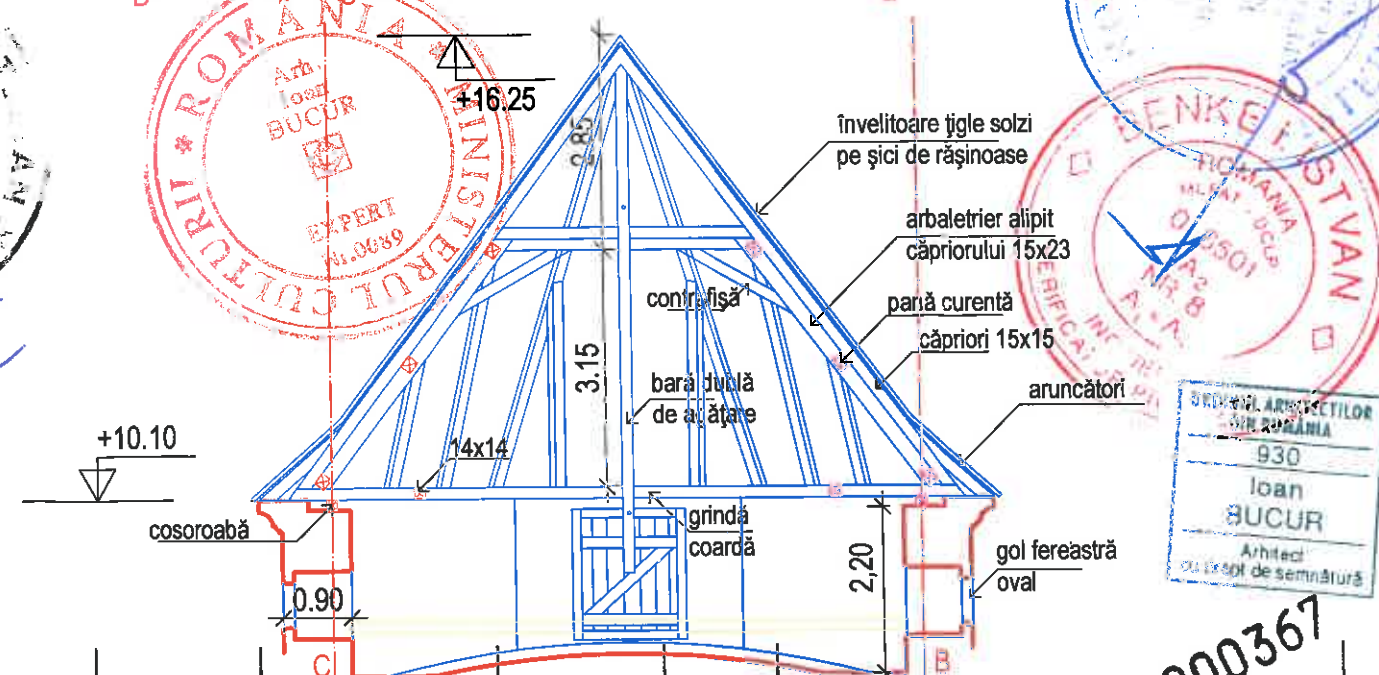


Fermă secundară navă sc. 1/100

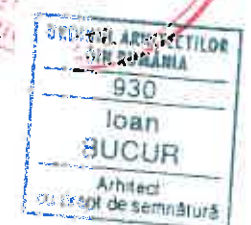

verificator expert	nume	semnătura	cerința	referat / expertiză nr.	data
BIROU INDIVIDUAL DE ARHITECTURĂ BUCUR O. IOAN SIBIU, Bd. Coposu nr. 5, ap. 54 tel. 0740204104				beneficiar	Parohia evanghelică C. A. Miercurea Sibului
				titlu proiect	Lucrări de reparații, conservare și introducere în circuitul turistic la Ansamblul bisericii evanghelice fortificate din Miercurea Sibului
specificație	nume	semnătura	scara	titlu planșă	nr. pl.
șef proiect	arh. I. Bucur	7.30	1/100		PT
proiectat	arh. I. Bucur		data		DE
desenat	c.arh. H. Balthes		04.2018		nr. pl. A23

000367


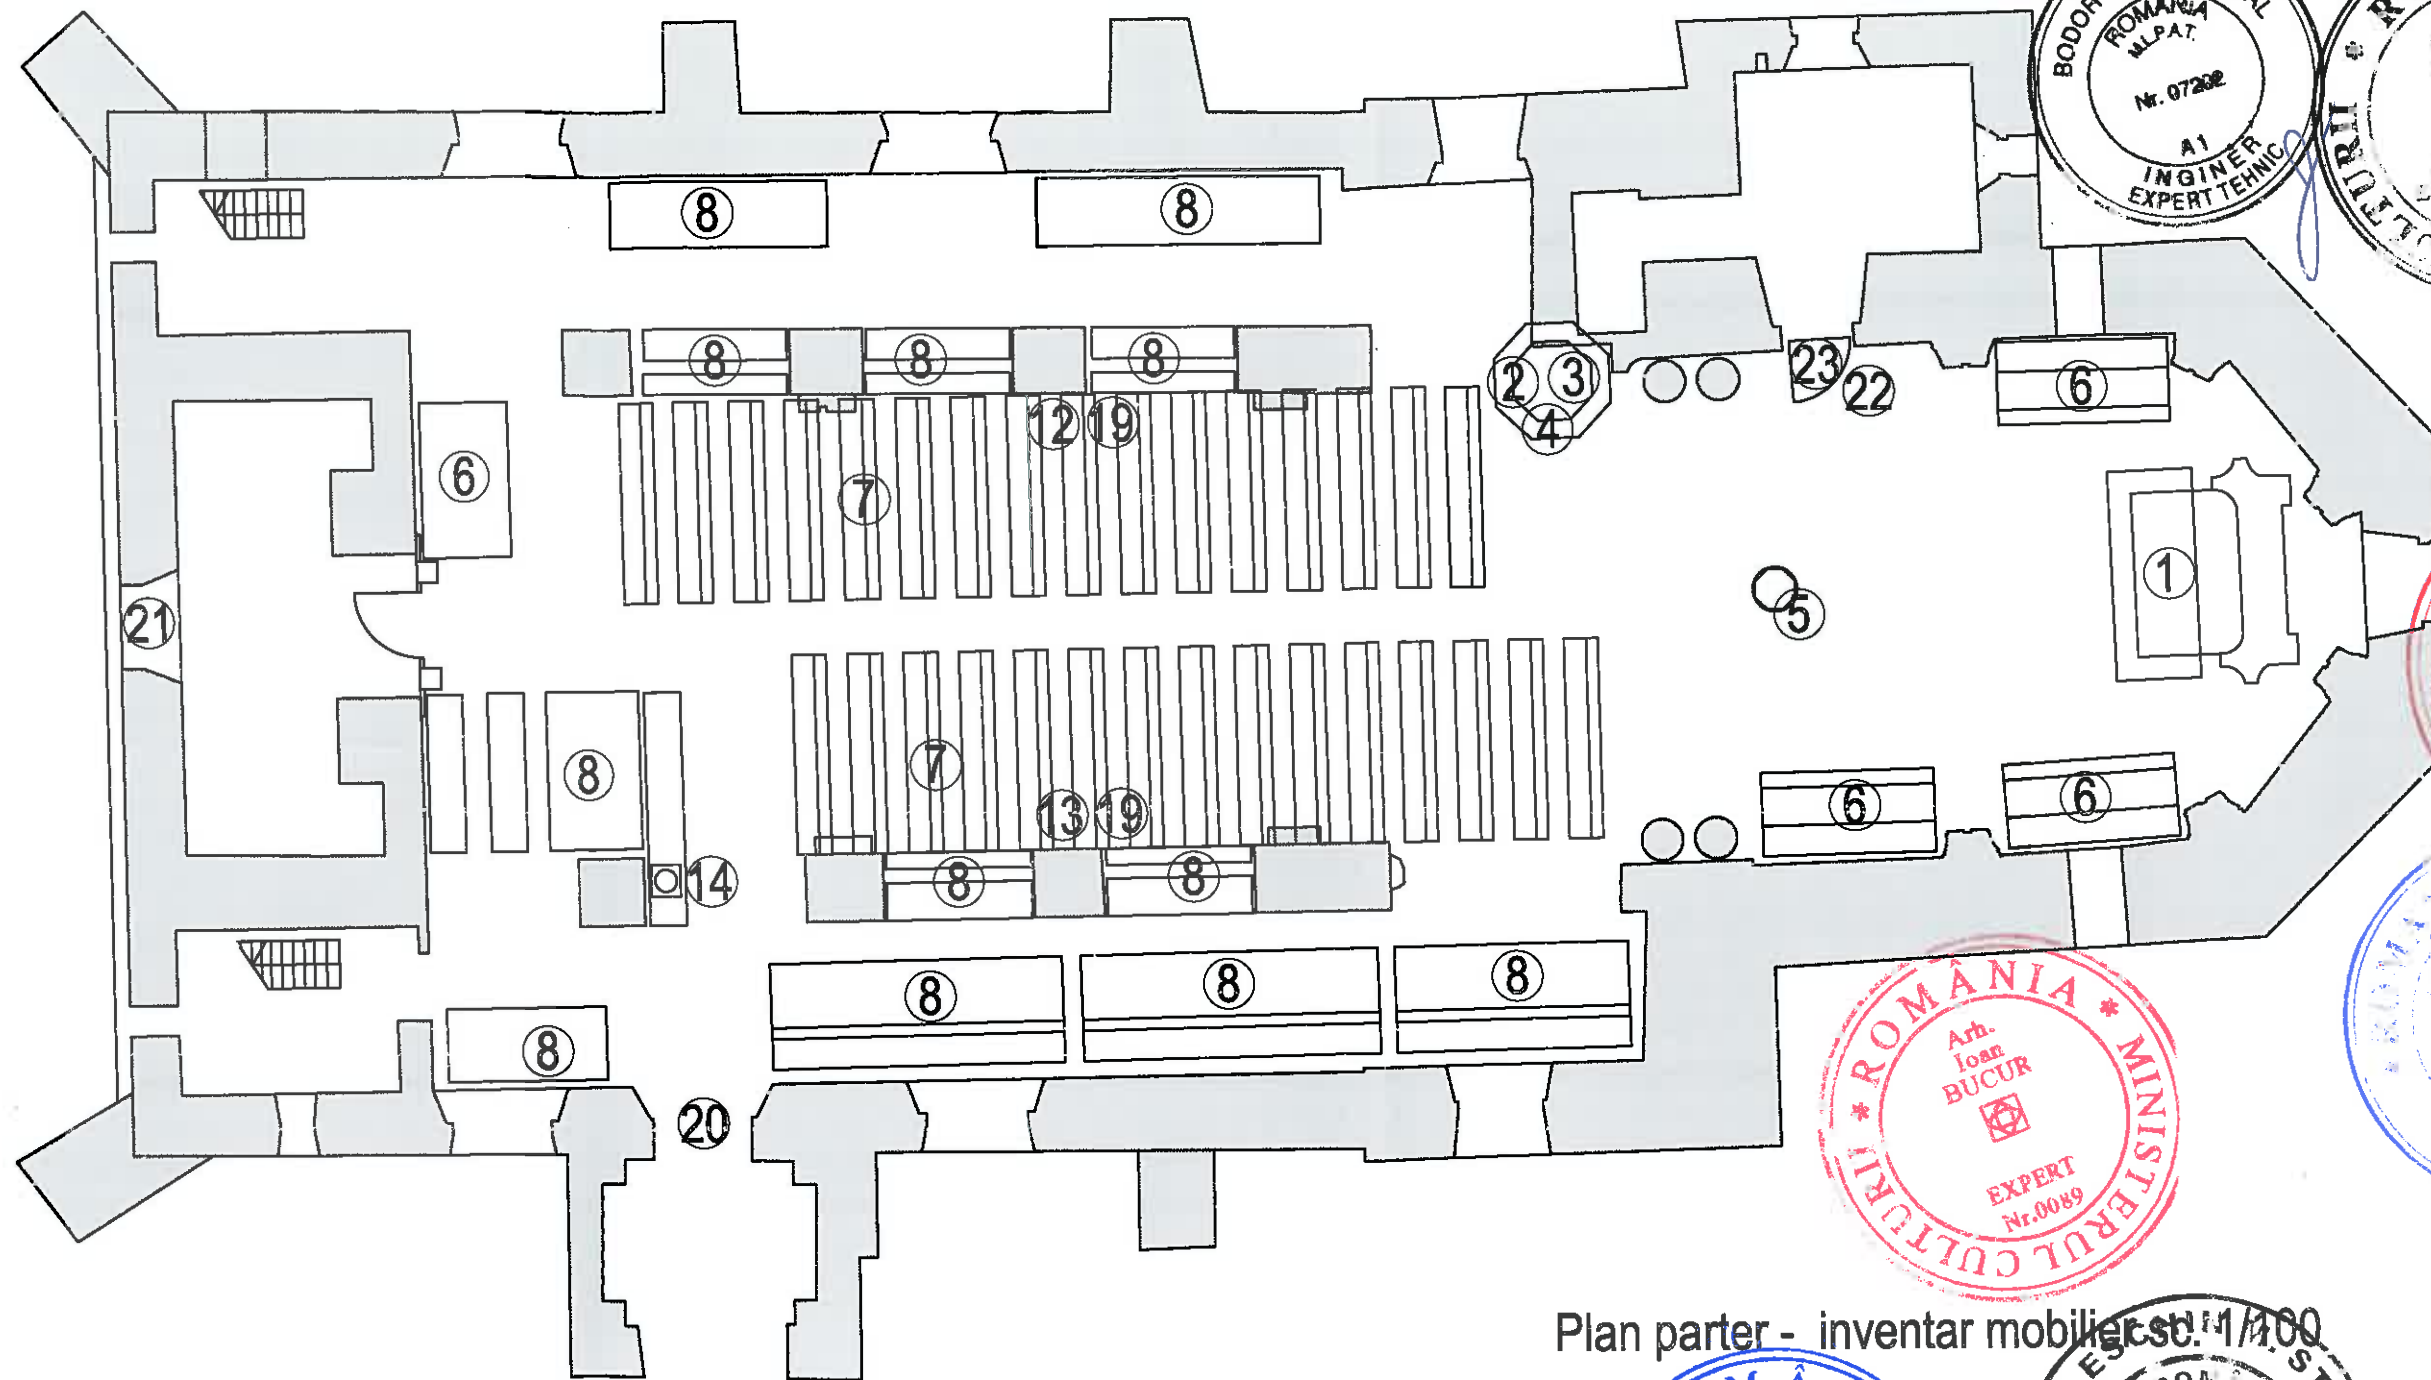


Inventar de mobilier istoric la Biserica evanghelică fortificată din Miercurea Sibiu




1. Altar
2. Amvon
3. Baldachinul amvonului
4. Epitaf (textil) pe coșul amvonului
5. Cristelniță
6. Strană cu parapet și spătar înalt 3 locuri
7. Ansamblu bănci simple cu spătar
8. Ansamblu bănci cu parapet și spătar
9. Ansamblu de bănci simple
10. Bănci cu spătar la tribuna latura sud
11. Bănci cu spătar la tribuna latura nord
12. Placă comemorativă 1914-1918
13. Placă comemorativă 1939-1945
14. Cutia milei (lemn vopsit) 1855
15. Balustrada tribune

16. Orga
17. Mecanismul de aprovizionare cu aer pentru orgă
18. Steagul Frăției sașilor evanghelici 1936
19. Suport lemn pentru numere cântece bisericești
20. Ușă lemn stejar într-un canat - acces sud
21. Ușă lemn într-un canat - acces vest
22. Epitaf Georg Hutter
23. Ușă sacristie
24. Mecanism ceas (în turnul de vest)
25. Terminație metalică la acoperișul turnului de vest
26. Terminație metalică la acoperișul navei
27. Terminație metalică la acoperișul corului
28. Clopotul mic - în turnul de vest
29. Clopotul mijlociu - în turnul de vest
30. Clopotul mare - în turnul de vest


Plan parter - inventar mobilier sc. 1/100

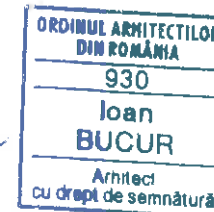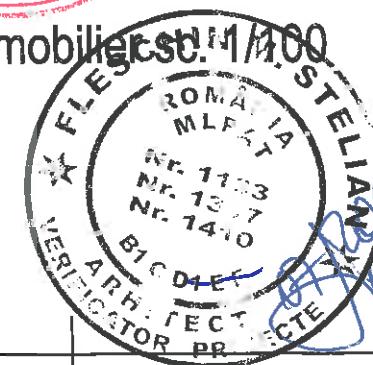

verificator expert	nume	semnătura	cerința	referat / expertiză nr.	000368	data
BIROU INDIVIDUAL DE ARHITECTURĂ BUCUR O. IOAN SIBIU, Bd. Coposu nr. 5, ap. 54 tel. 0740204104				beneficiar	Parohia evanghelică C. A. Miercurea Sibiu	nr. pr. 03/2018
specificație	nume	semnătura	scara	titlu proiect	Lucrări de reparații, conservare și introducere în circuitul turistic la Ansamblul bisericii evanghelice fortificate din Miercurea Sibiu	faza PT DE
șef proiect	arh. I. Bucur		1/100	titlu planșă	Plan parter - inventar mobilier	nr. pl. A24
proiectat	arh. I. Bucur		data			
desenat	c.arh. H. Balthes		04.2018			

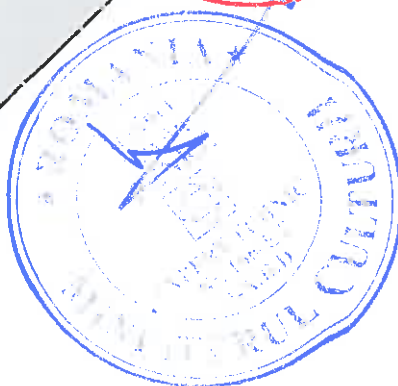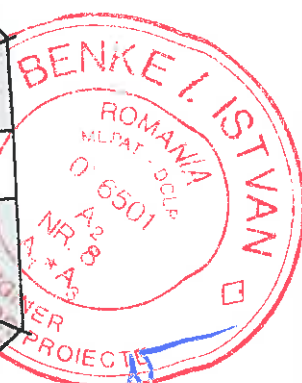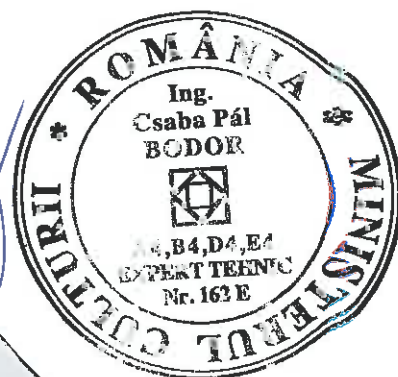

Plan tribune - inventar mobilier sc 1/100

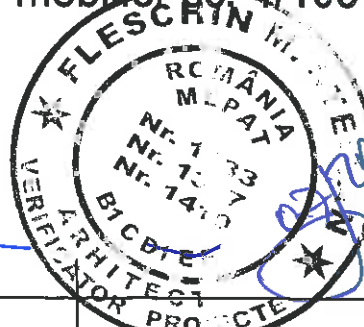

000369

verificator expert	nume	semnătura	cerința	referat / expertiză nr.	data
BIROU INDIVIDUAL DE ARHITECTURĂ BUCUR O. IOAN SIBIU, Bd. Coposu nr. 5, ap. 54 tel. 0740204104				beneficiar Parohia evanghelică C. A. Miercurea Sibiului	nr. pr. 03/2018
specificație	nume	semnătura	scara	titlu proiect Lucrări de reparații, conservare și introducere în circuitul turistic la Ansamblul bisericii evanghelice fortificate din Miercurea Sibiului	faza PT DE
șef proiect	arh. I. Bucur		1/100		
proiectat	arh. I. Bucur		data		
desenat	c.arh. H. Balthes		04.2018		
				titlu planșă Plan tribune - inventar mobilier	nr. pl. A 25