

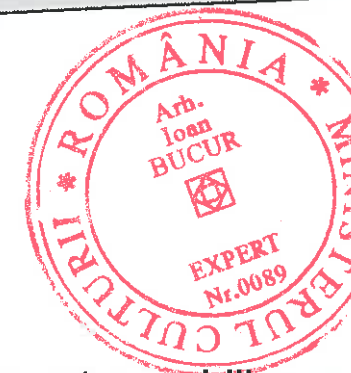
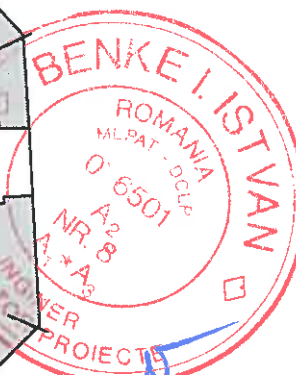
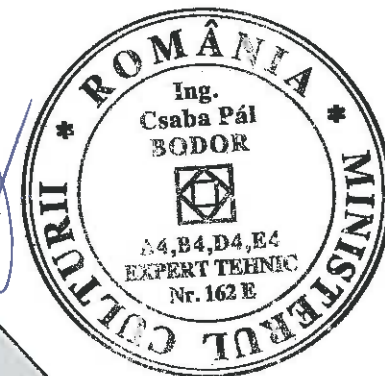
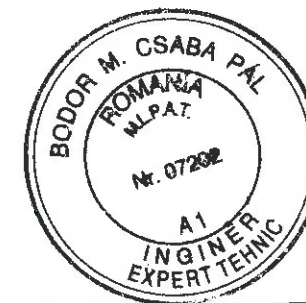


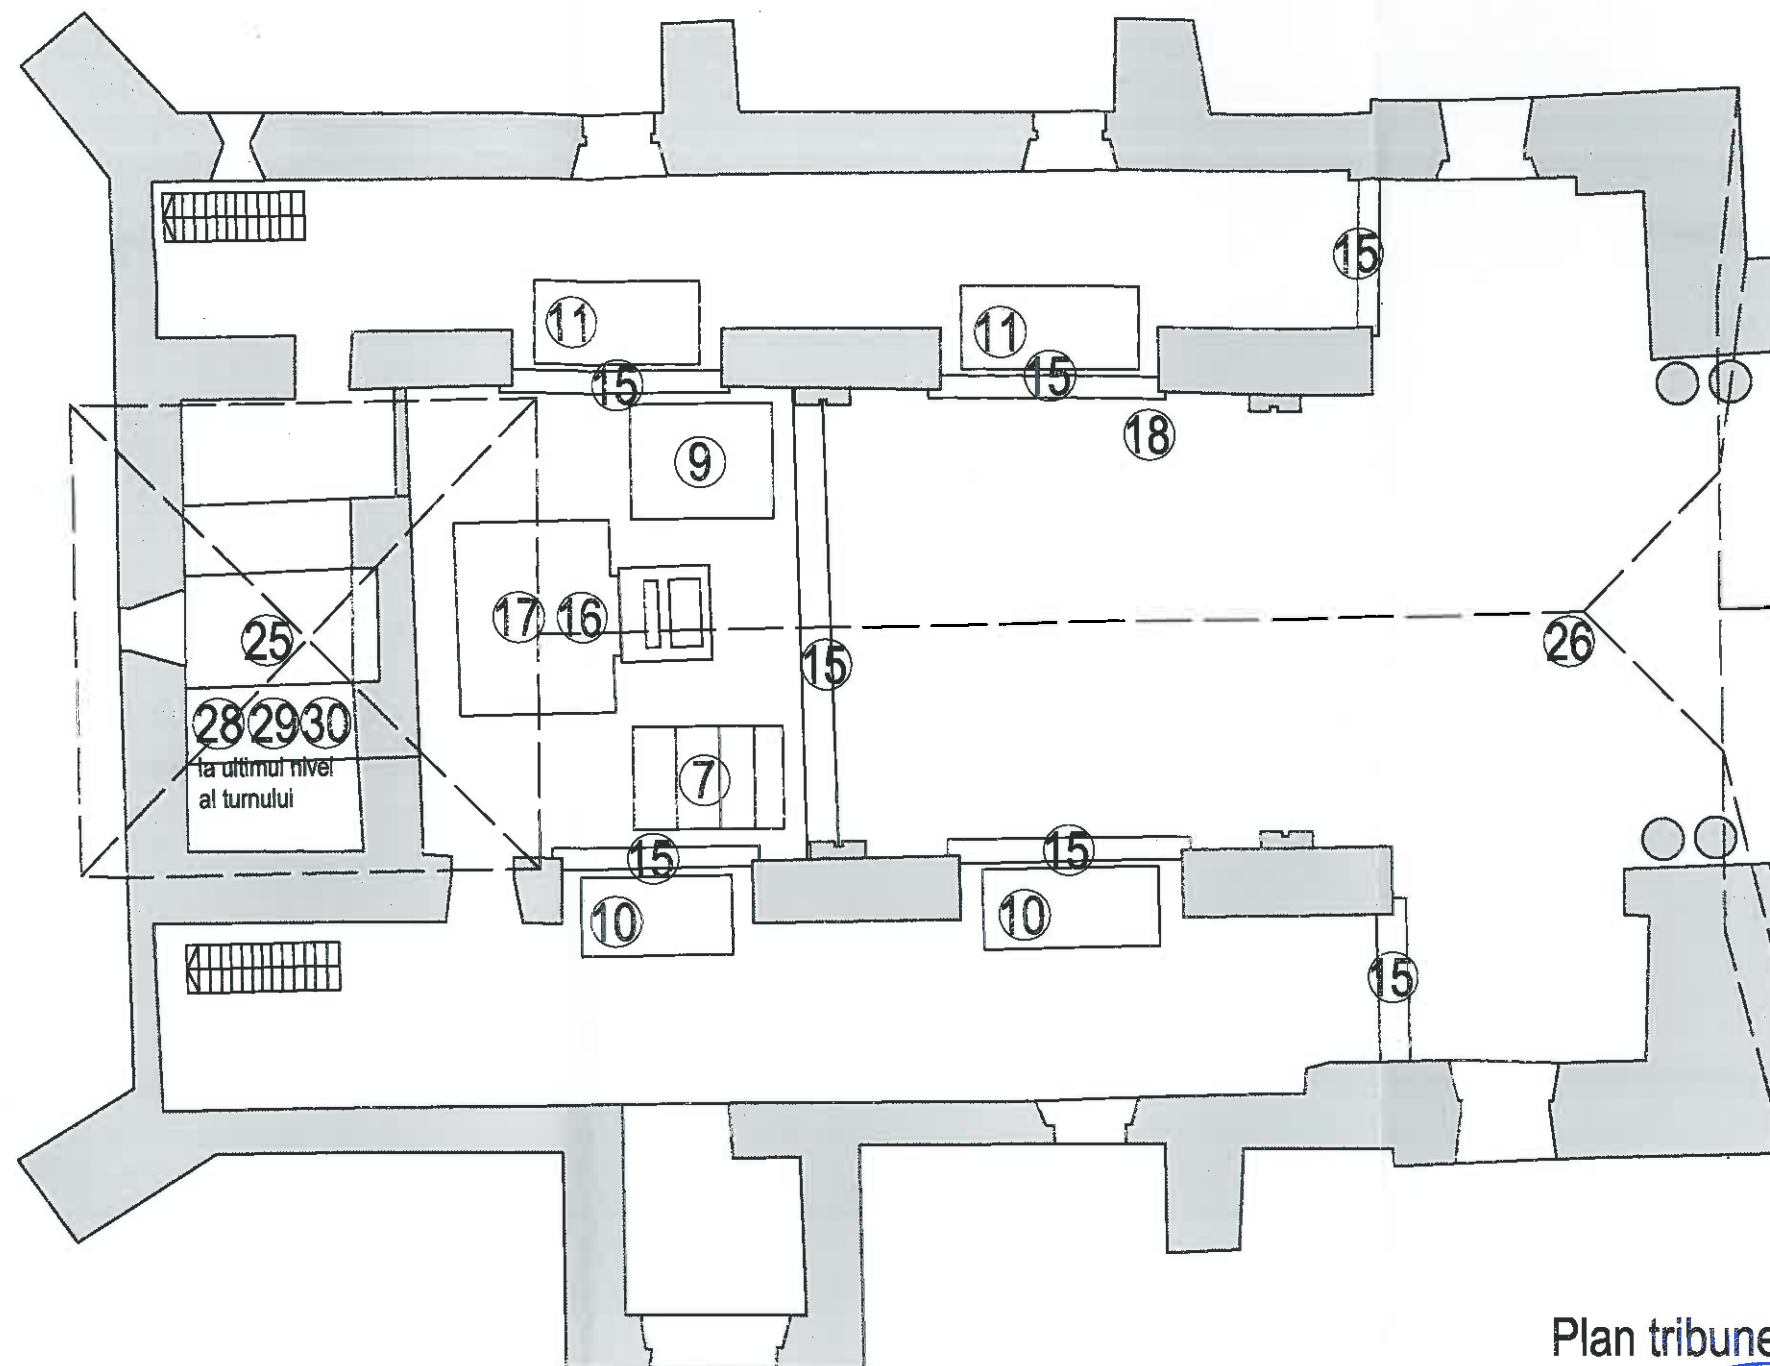

Plan tribune - inventar mobilier sc 1/100

Inventar de mobilier istoric la Biserica evanghelică fortificată din Miercurea Sibiu

- | | |
|---|--|
| 1. Altar | 16. Orgă |
| 2. Amvon | 17. Mecanismul de aprovizionare cu aer pentru orgă |
| 3. Baldachinul amvonului | 18. Steagul Frăției sașilor evanghelici 1936 |
| 4. Epitaf (textil) pe coșul amvonului | 19. Suport lemn pentru numere cântece bisericești |
| 5. Cristeiniță | 20. Ușă lemn stejar într-un canat - acces sud |
| 6. Strană cu parapet și spătar înalt 3 locuri | 21. Ușă lemn într-un canat - acces vest |
| 7. Ansamblu bănci simple cu spătar | 22. Epitaf Georg Hutter |
| 8. Ansamblu bănci cu parapet și spătar | 23. Ușă sacristie |
| 9. Ansamblu de bănci simple | 24. Mecanism ceas (în turnul de vest) |
| 10. Bănci cu spătar la tribuna latura sud | 25. Terminație metalică la acoperișul turnului de vest |
| 11. Bănci cu spătar la tribuna latura nord | 26. Terminație metalică la acoperișul navei |
| 12. Placă comemorativă 1914-1918 | 27. Terminație metalică la acoperișul corului |
| 13. Placă comemorativă 1939-1945 | 28. Clopotul mic - în turnul de vest |
| 14. Cutia milei (lemn vopsit) 1855 | 29. Clopotul mijlociu - în turnul de vest |
| 15. Balustrada tribune | 30. Clopotul mare - în turnul de vest |

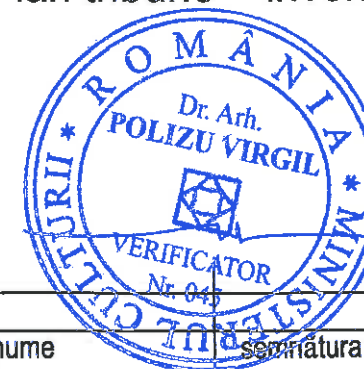

000369

verificator expert	nume	semnătura	cerința	referat / expertiză nr.	data
BIROU INDIVIDUAL DE ARHITECTURĂ BUCUR O. IOAN SIBIU, Bd. Coposu nr. 5, ap. 54 tel. 0740204104				beneficiar	Parohia evanghelică C. A. Miercurea Sibiu
specificație	nume	semnătura	scara	titlu proiect	nr. pr.
șef proiect	arh. I. Bucur		1/100	Lucrări de reparații, conservare și introducere în circuitul turistic la Ansamblul bisericii evanghelice fortificate din Miercurea Sibiu	03/2018
proiectat	arh. I. Bucur		data	faza	PT
desenat	c.arh. H. Balthes		04.2018	titlu planșă	DE
Plan tribune - inventar mobilier					nr. pl. A 25