


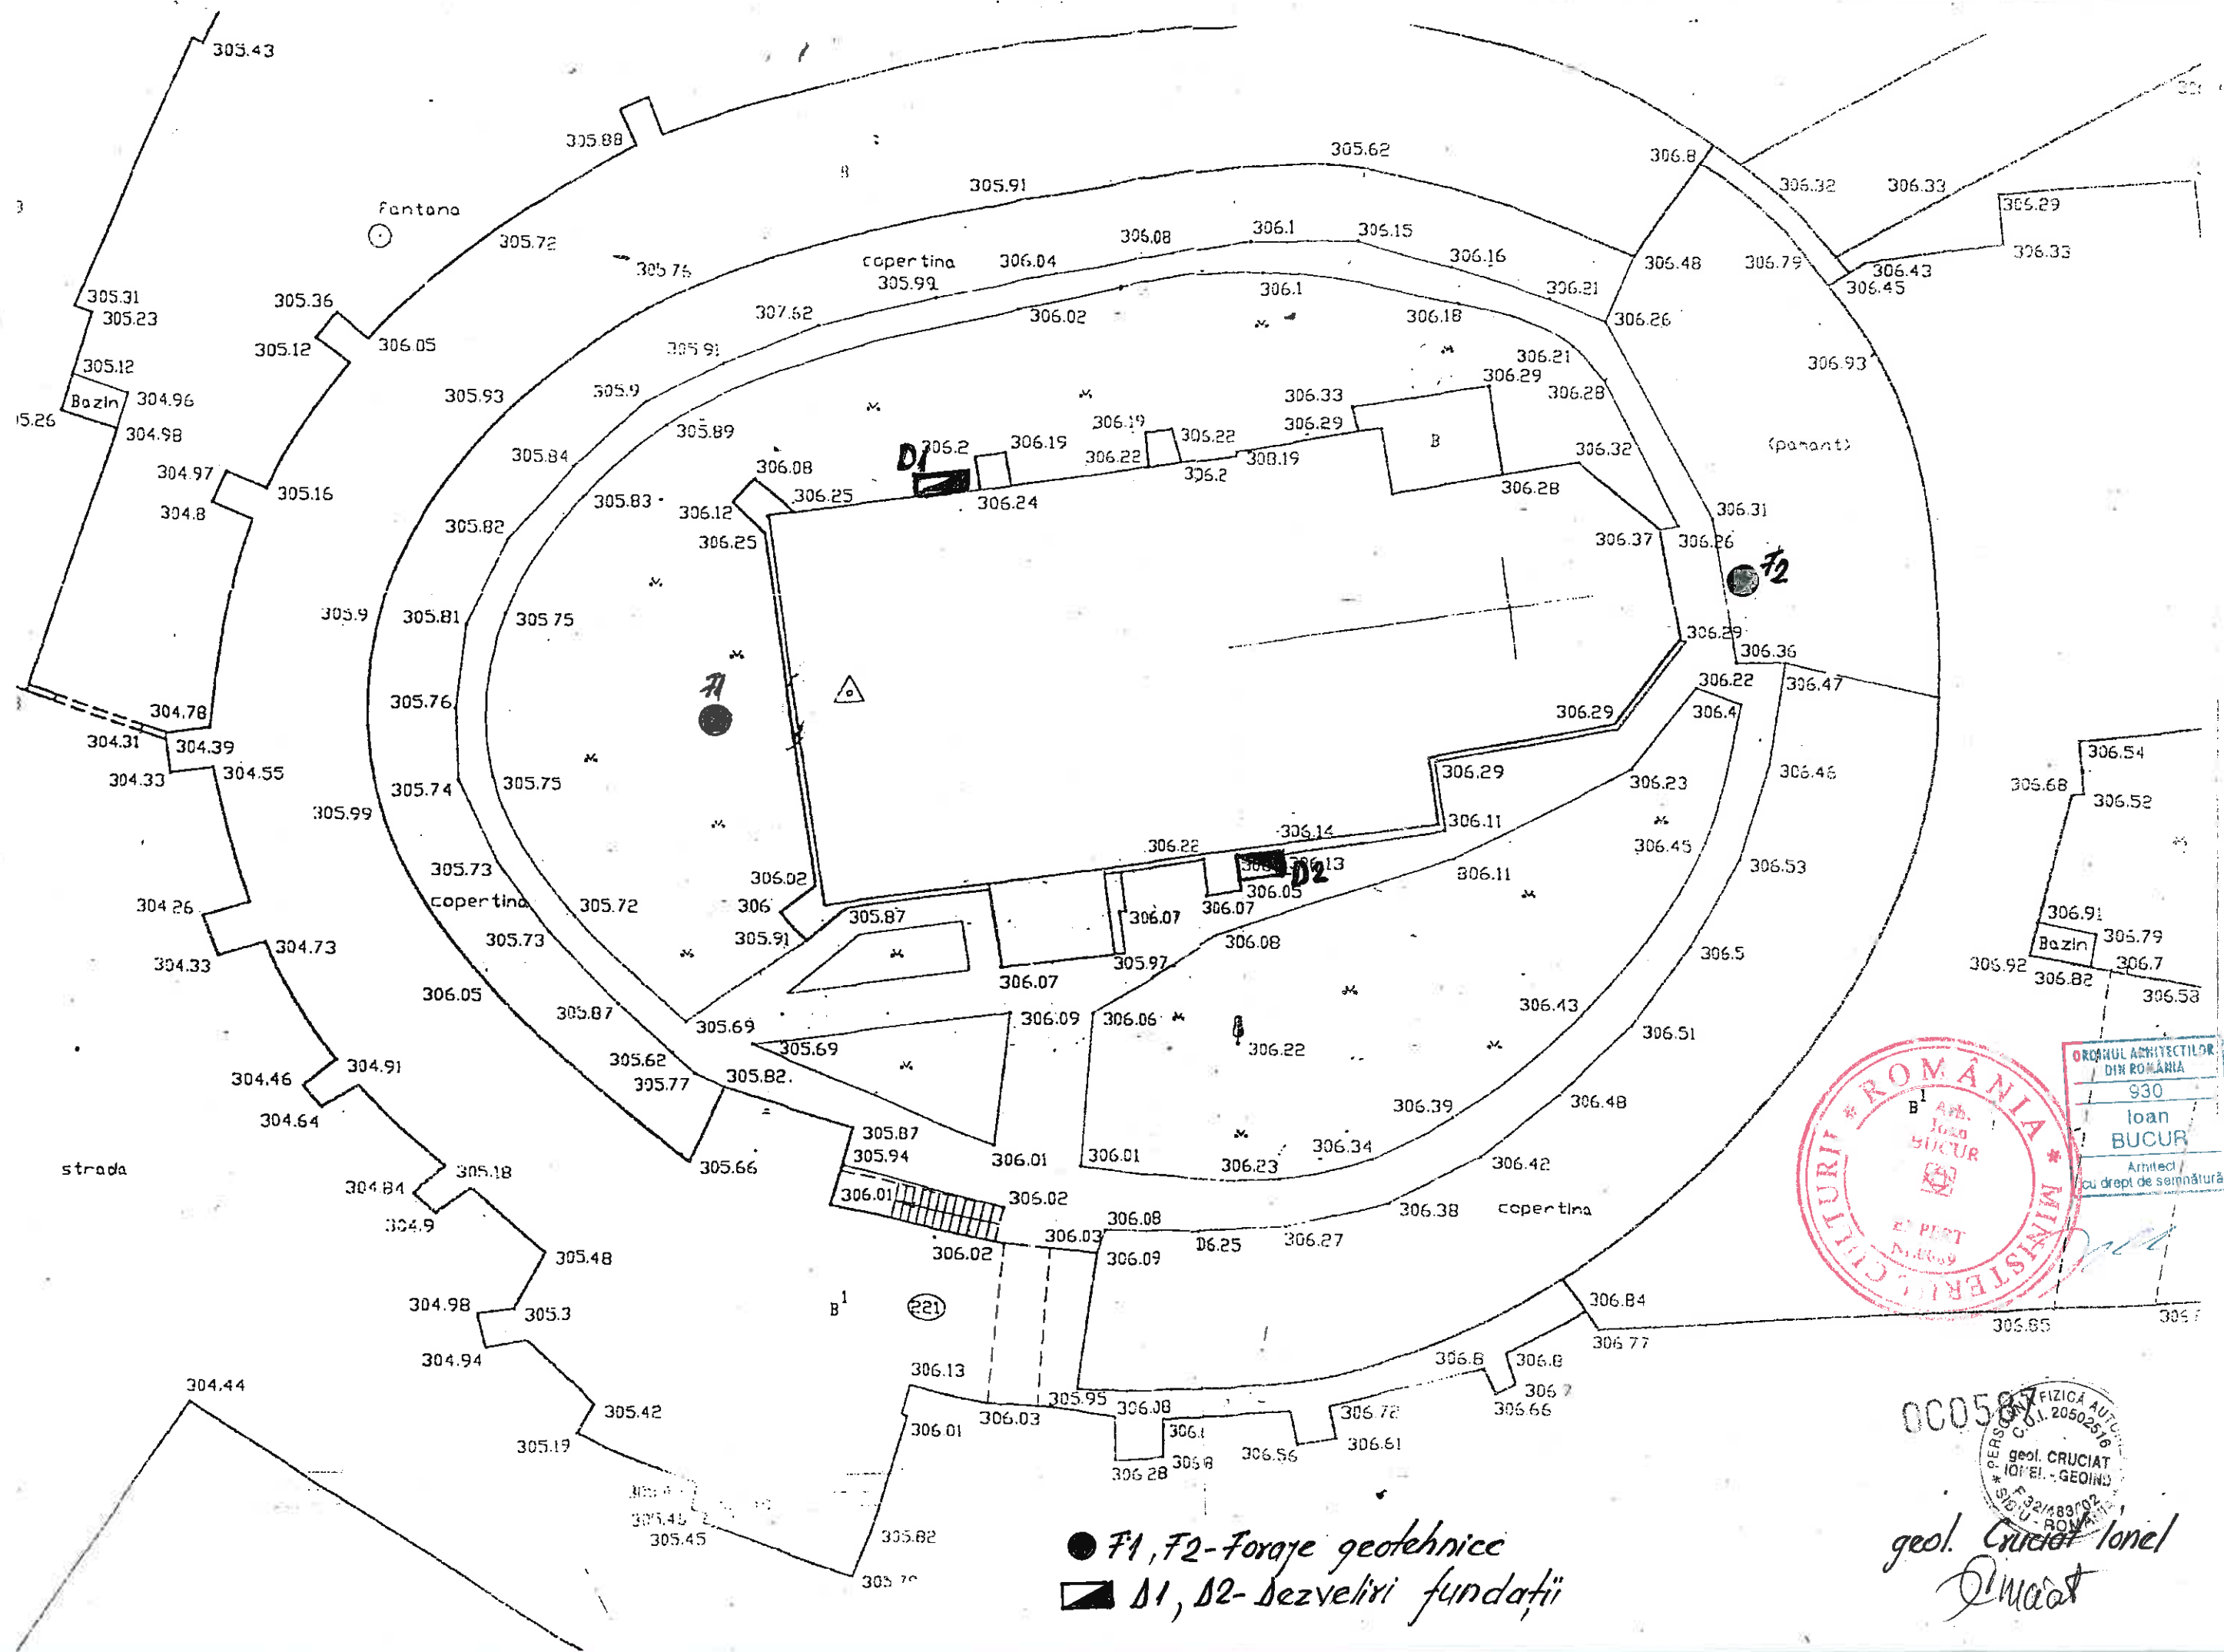
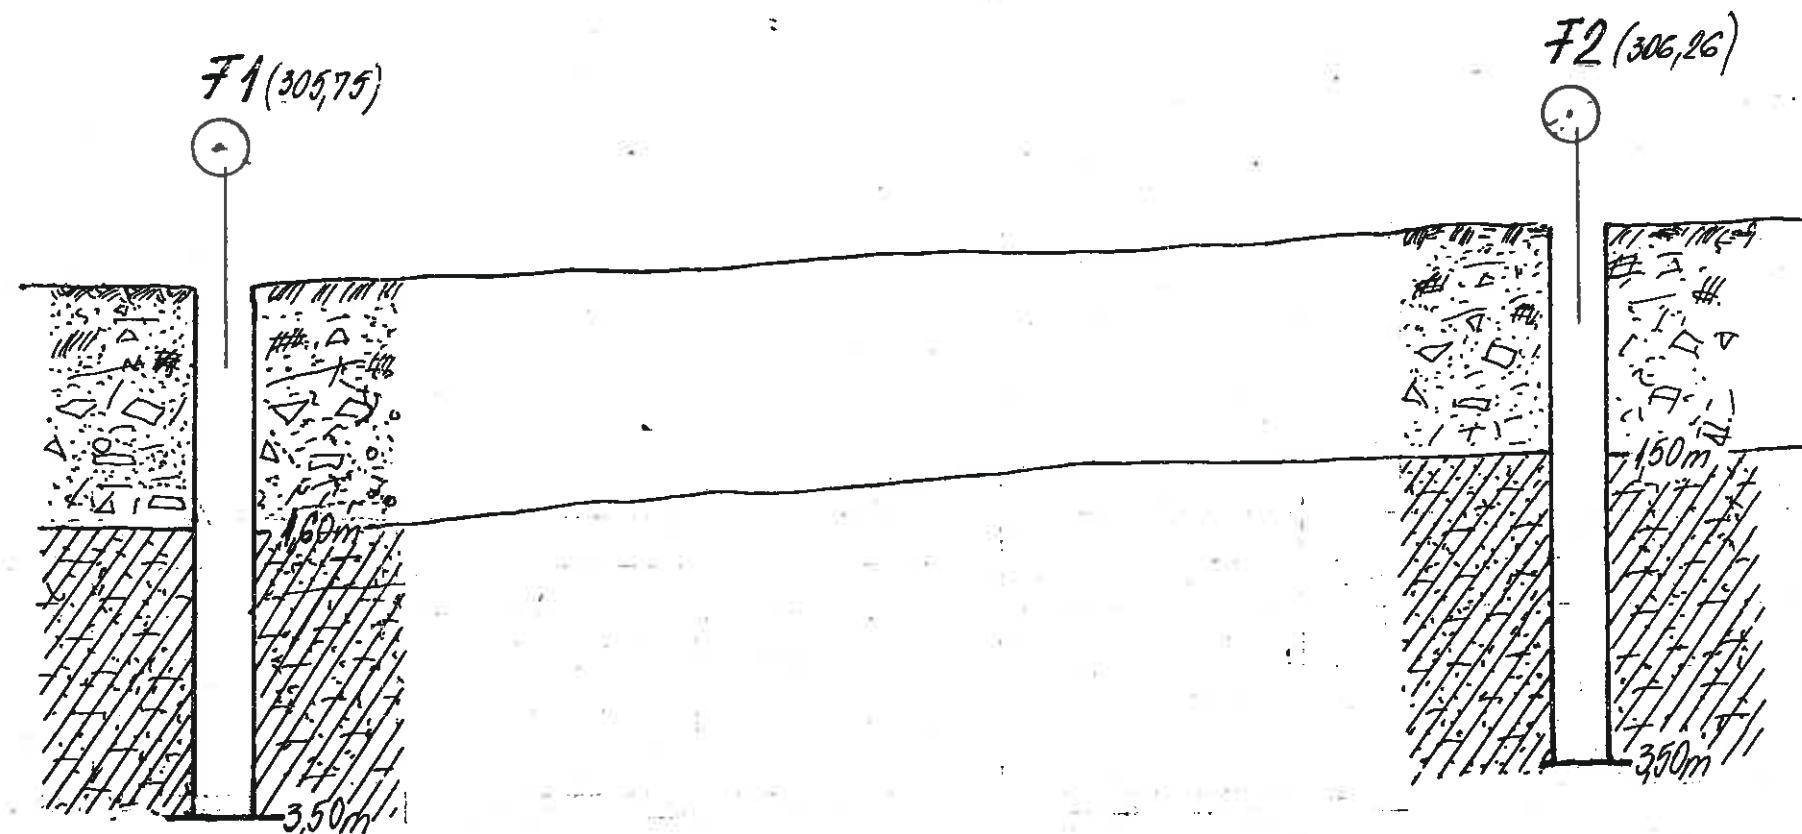
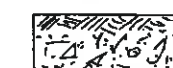
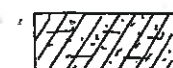
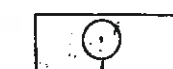


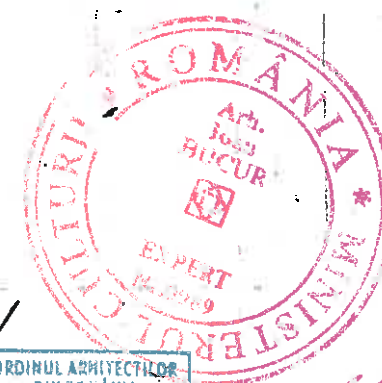

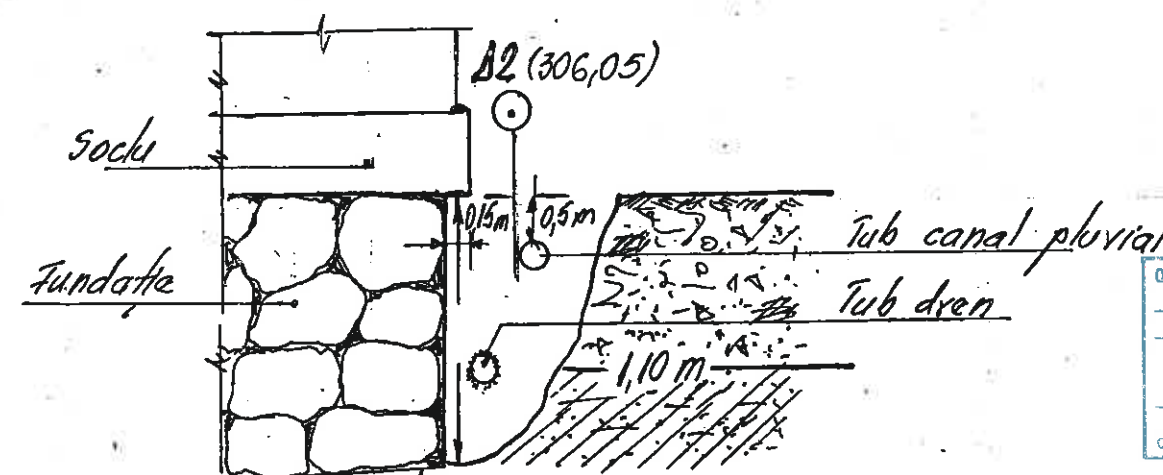

LEGENDĂ :

-  Umplutură de pământ cu pietriș și resturi de cărămizi
-  Praf argiloscu rare pietricele albe calcaroase
-  F1, F2 foraje de prospecțiune geotehnică
-  D1, D2 – Dezveliri la fundația existentă a bisericii

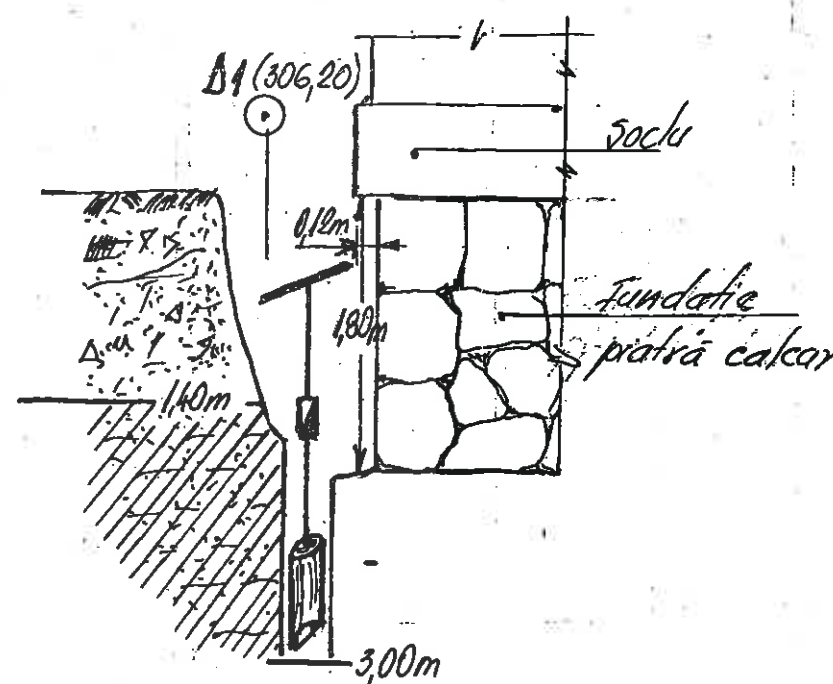

ORDINUL ARHITECTILOR
DIN ROMANIA
930
Ioan
BUCUR
Arhitect
cu drept de semnătură

000588

GEOIND – CRUCIAT IONEL – PFA F32/483/2002; CIF 20502516 SIBIU, str. Săliște, nr. 32 geol. CRUCIAT IONEL - GROUND	Lucrarea: LUCRĂRI DE REPARAȚII, CONSERVARE ȘI INTRODUCERE ÎN CIRCUITUL TURISTIC LA ANSAMBLUL BISERICII EVANGHELICE FORTIFICATE MIERCUREA SIBIULUI Amplasament: Miercurea Sibiuului, zona centrală, nr. 219 Beneficiar: CONSISTORIUL SUPERIOR AL BISERICII EVANGHELICE SIBIU	Nr.pr: /2015 Faza de proiectare DTAC Studiu geo
Proiectat geol. CRUCIAT IONEL	Scara 1:50 Planșa: FORAJE GEOTEHNICE: F1 ȘI F2 ȘI DEZVELIRI LA FUNDATIA BISERICII: D1 ȘI D2	ST. G. 1