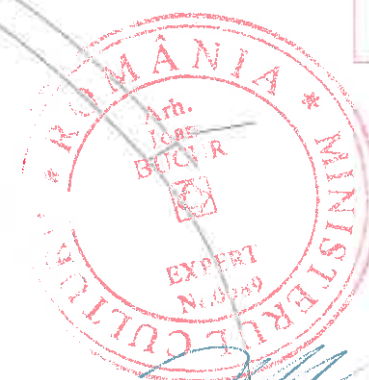
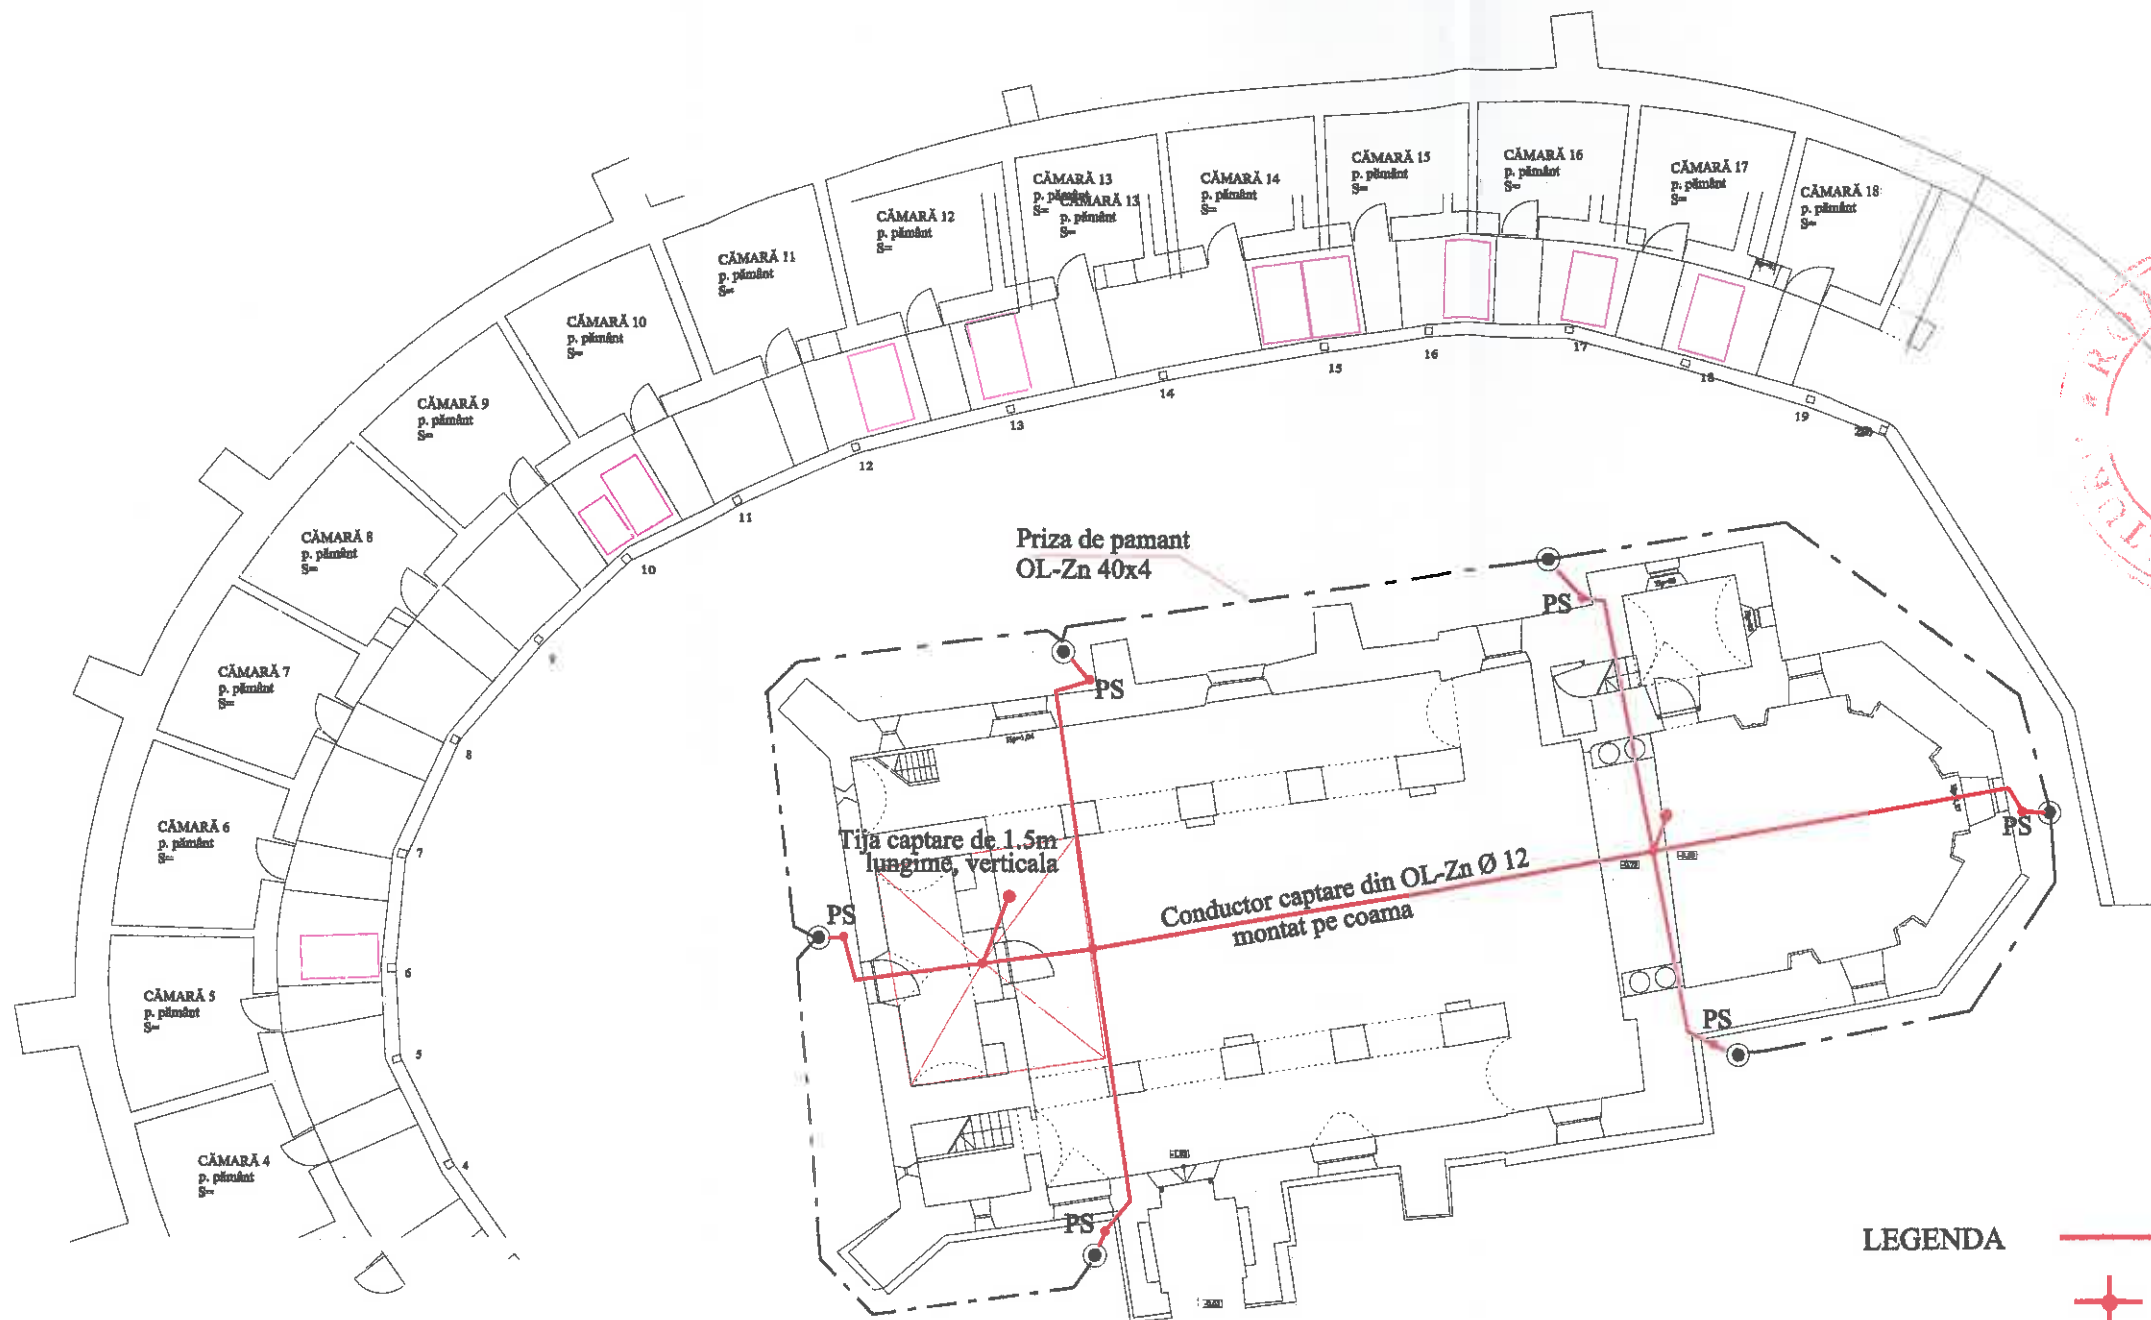


LEGENDA

- Conductor de capture sau coborare paratraznet OL-Zn Ø 10
- Legatura intre conductoare de capture sau coborare cu cleme cu suruburi
- Piesa de separatie pentru masuratori montata la h=2m pe zid sau contrafort
- Priza de pamant - platbanda din OL-Zn 40x4 montata ingropat
- Electrod pentru priza de pamant din teava din OL-Zn Ø2.5", l=2.5m, batut vertical in sol

NOTA

- * Priza de pamant va fi formata din platbanda din OL-Zn 40x4 montata ingropat in sant la adancimea de 0.6m si electrozi din teava de OL-Zn, cu diametrul Ø2.5", l=2.5m si va avea o valoare a rezistentei de dispersie de 1Ω, ea fiind comuna pentru instalatia de protectie si cea de paratraznet.
- * Legaturile intre tronsoanele de platbanda se vor face prin sudura si se vor proteja cu bitum cald.
- * Instalatia de protectie contra trazezelor va asigura un nivel de protectie NORMAL IV
- * Conductoarele de capture si de coborare vor fi formate din otel zincat rotund Ø12mm.
- * In partile superioare ale acoperisurilor turnurilor bisericii, se vor monta tije de capture.
- * Suportii de fixare ai conductoarelor de capture si coborare se vor monta la distanta de 1m unul de altul pe portiunile orizontale si 1.5 m pe portiunile oblice si verticale.
- * Conductoarele de coborare se vor monta la distanta medie de 20 m unul de celalalt, aparent pe zid sau contrafort si vor avea eclise de separatie pentru masuratori la inaltimea de 2 m de la sol
- * Imbinarile intre tronsoanele conductoarelor de capture si coborare se vor face cu cleme si suruburi.

Verificator	Nume	Semna tura	Cerinta	Referat Nr. / Data	Pr. nr.
					30/2018
					Faza: PT
					Pl. nr. E1-6301
Titlul proiect.: Lucrari de reparatii, conservare si introducere in circuitul turistic la Ansamblul bisericii evanghelice fortificate din Miercurea Sibiuului					
Beneficiar: Parohia Evanghelica CA Miercurea Sibiuului					
Denumirea plansei: INSTALATII DE PARATRAZNET SI PRIZA DE PAMANT					
Sef proiect Arh.I.Bucur					
Proiectat Ing.F.Bogus					
Desenat Ing.F.Bogus					
CUI 785965 J32/2130/1991					
ANRE - 11099/2015 IGSU-1794,1798/2012					
Sc. L. 1:200					
Oct. 2018					