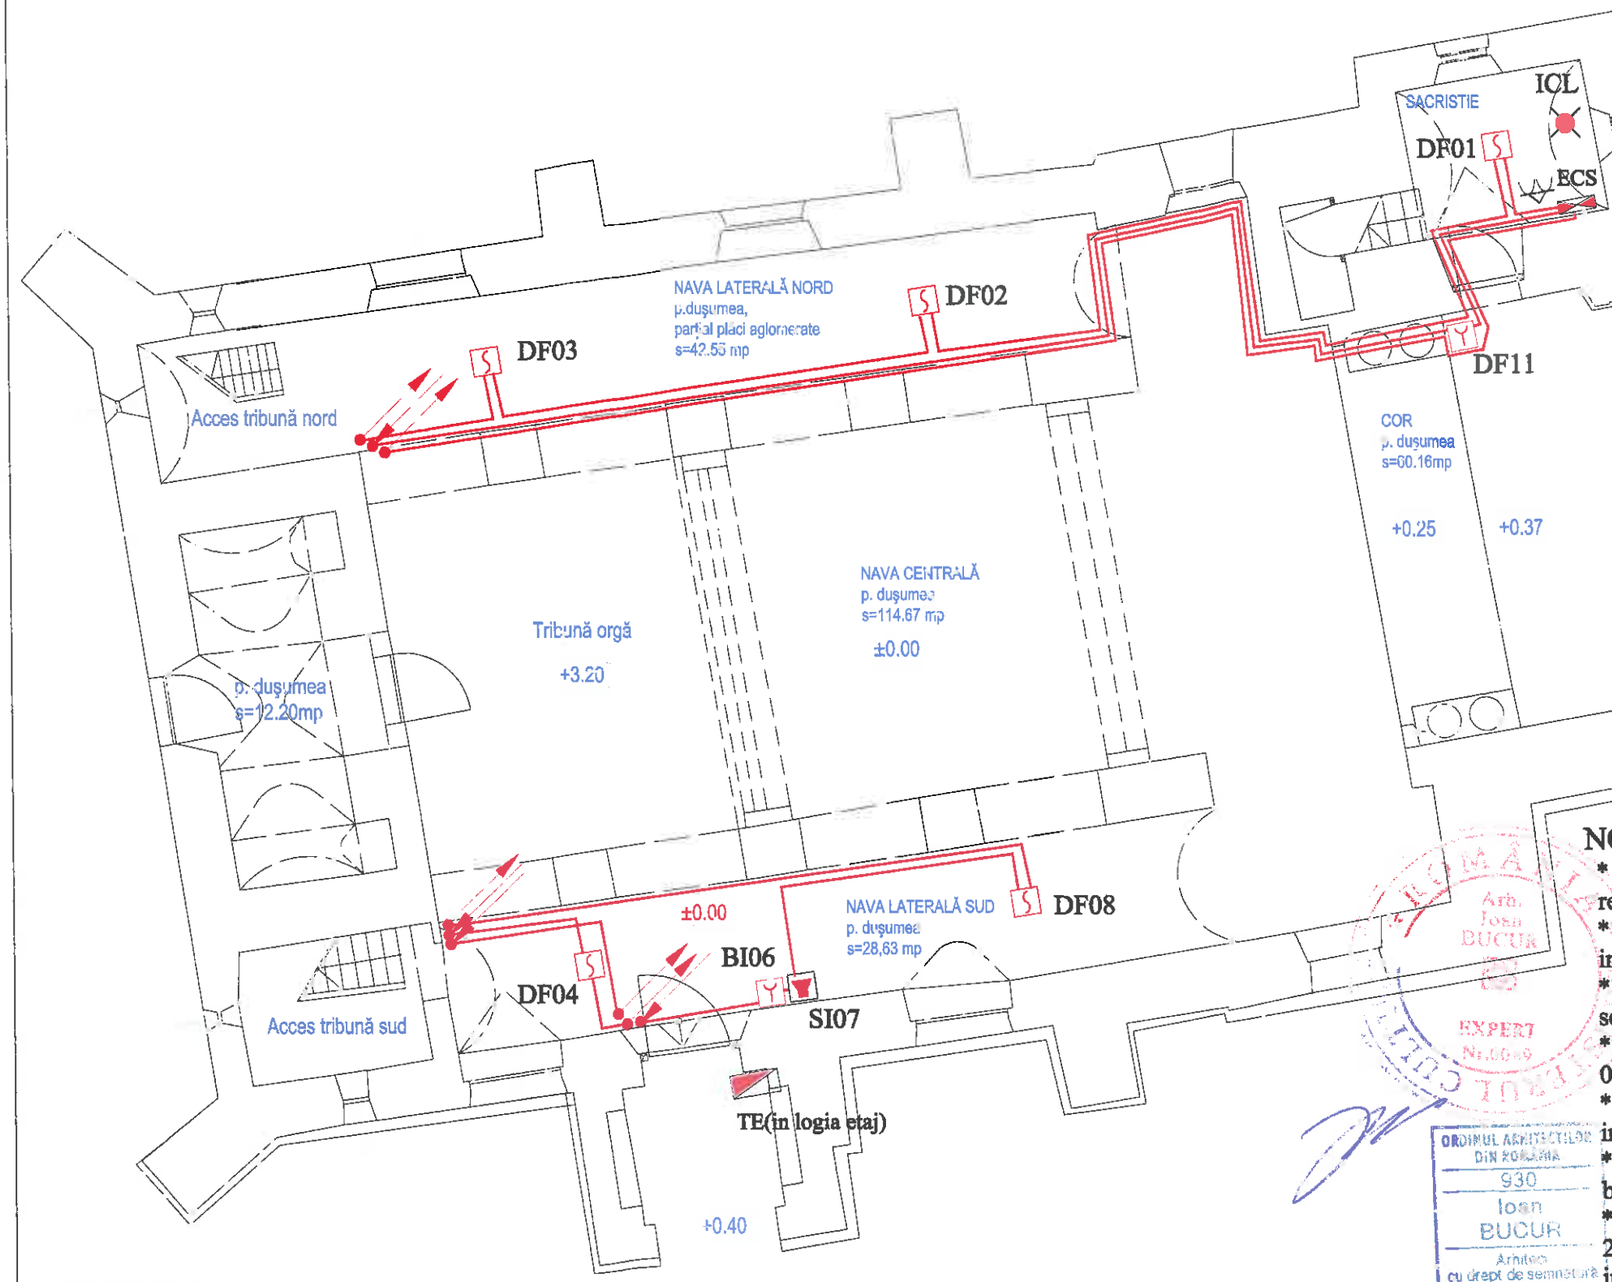

NOTA

* Buclele de conectare ale detectoarelor , vor fi formate din cabluri rezistante la foc tip **JY (St)Y 2x2x0,8 .**
* Cablurile se vor proteja in tuburi PVC flexibile sau rigide pozate ingropat sub tencuiala sau in canalet ignifug montat aparent
* Se va asigura o distanta de 0.3m intre circuitele instalatiei de semnalizare incendiu si circuitele altor instalatii.
* Detectorii optici de fum se vor monta pe tavan, la distanta de minim 0.5m de perete
* Detectorii de fum liniari (emitatoarele) se vor monta pe perete, la o inaltime si intr-o pozitie ce vor asigura vizibilitatea reflectoarelor.
* Nu se vor practica goluri, sliturи sau spargeri ale grinzilor, stalpilor, buiandrugilor sau a altor elemente de rezistenta.
* Se vor respecta distantele impuse de Normativele I7-2011 si P118/3-2015 fata de conducte si alte elemente metalice legate la pamant cat si intre circuitele de curenti tari si cele de curenti slabi.

LEGENDA

ECS	Echipament control si semnalizare (centrala semnalizare incendiu)
BI	Declansator manual (buton de semnalizare)
DLF	Detector liniar de fum (emitator-receptor)
R	Detector liniar de fum (reflector)
DF	Detector optic de fum
SI	Dispozitiv de alarma la incendiu sirena de interior
SE	Dispozitiv de alarma la incendiu sirena de exterior
ICL	Corp iluminat pentru continuarea lucrului, autonom, cu baterie cu autonomia de 1 h
	Circuit semnalizare incendiu cablu J-Y(St)Y 2x2x0.8 protejat in tub PVC
	Axul detectorului de fum liniar

Verificator	Nume	Semnatura	Cerinta	Referat Nr. / Data	
				000712	

S.C. ARTA și STIL S.R.L. SIBIU Lamaitei 2A
CUI 785965
J32/2130/1991
ANRE - 11099/2015
IGSU-1794,1798/2012

Titlul proiect.: Lucrari de reparatii, conservare si introducere in circuitul turistic la Ansamblul bisericii evanghelice fortificate din Miercurea Sibiului					Pr. nr. 30/2018
Beneficiar: Parohia Evanghelica CA Miercurea Sibiului					Faza: PT
Denumirea planseI: INSTALATII DE SEMNALIZARE, ALARMARE SI ALERTARE IN CAZ DE INCENDIU BISERICA PARTER					Pl. nr. I1 - 6305
Sef proiect	Arh.I.Bucur		Sc: 1:100		
Proiectat	Ing.F.Bogus				
Desenat	Ing.F.Bogus		Oct. 2018		

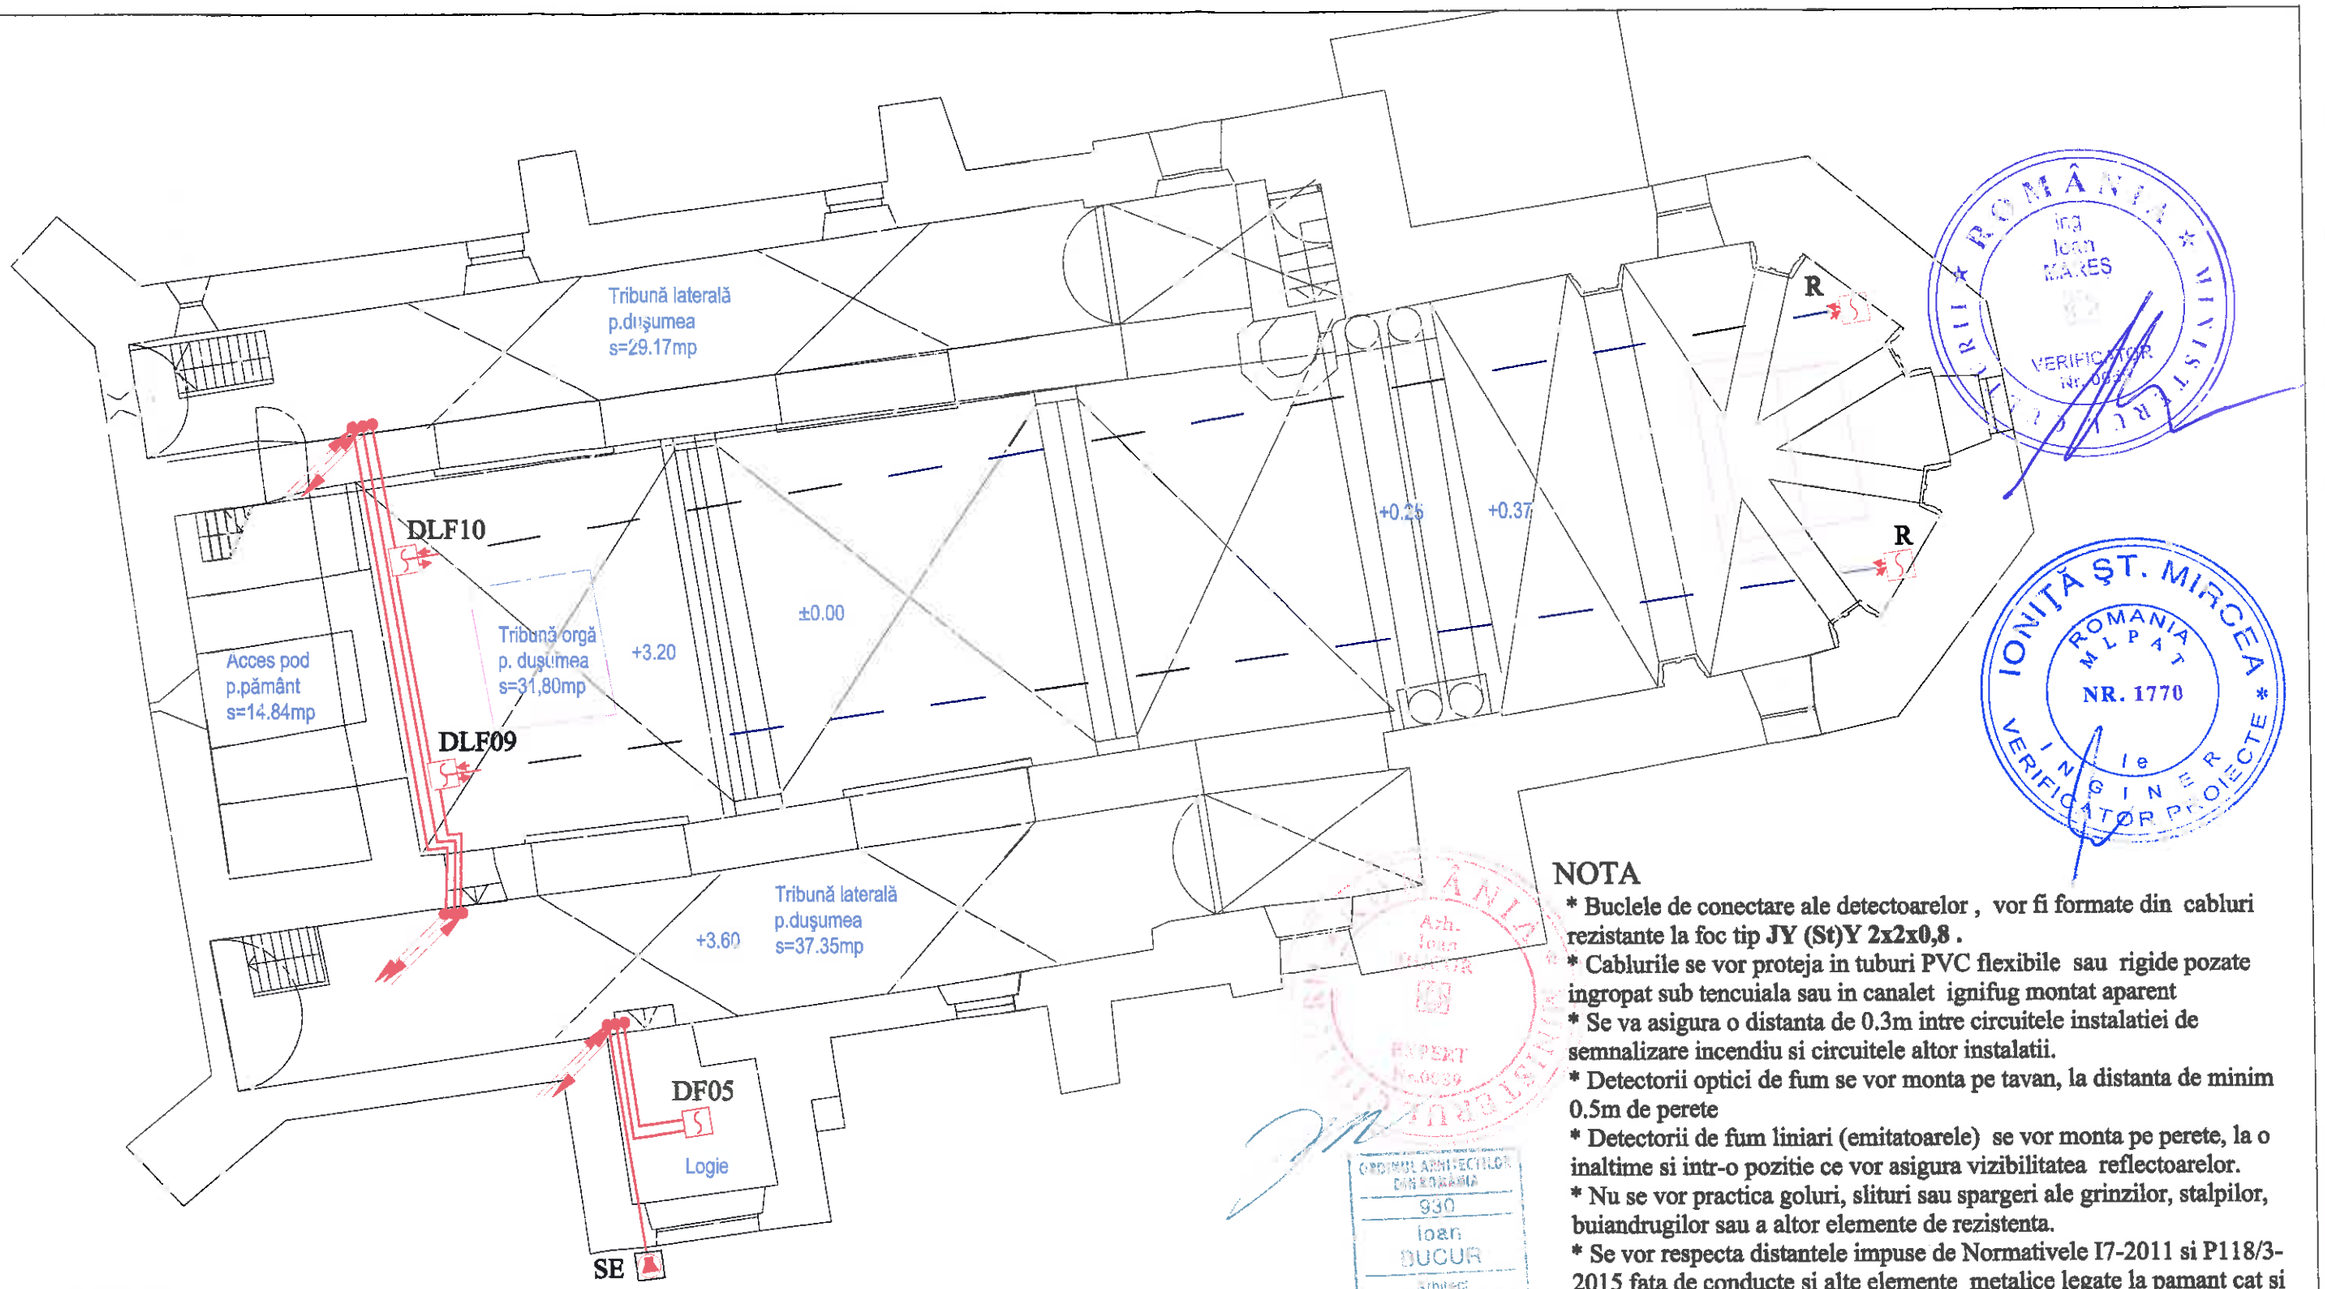

NOTA

* Buclele de conectare ale detectoarelor , vor fi formate din cabluri rezistante la foc tip **JY (St)Y 2x2x0,8 .**
* Cablurile se vor proteja in tuburi PVC flexibile sau rigide pozate ingropat sub tencuiala sau in canalet ignifug montat aparent
* Se va asigura o distanta de 0.3m intre circuitele instalatiei de semnalizare incendiu si circuitele altor instalatii.
* Detectorii optici de fum se vor monta pe tavan, la distanta de minim 0.5m de perete
* Detectorii de fum liniari (emitatoarele) se vor monta pe perete, la o inaltime si intr-o pozitie ce vor asigura vizibilitatea reflectoarelor.
* Nu se vor practica goluri, slituri sau spargeri ale grinzilor, stalpilor, buiandrugilor sau a altor elemente de rezistenta.
* Se vor respecta distantele impuse de Normativele I7-2011 si P118/3-2015 fata de conducte si alte elemente metalice legate la pamant cat si intre circuitele de curenti tari si cele de curenti slabi.

LEGENDA

ECS	Echipament control si semnalizare (centrala semnalizare incendiu)
BI	Declansator manual (buton de semnalizare)
DLF	Detector liniar de fum (emitator-receptor)
R	Detector liniar de fum (reflector)
DF	Detector optic de fum
SI	Dispozitiv de alarma la incendiu sirena de interior
SE	Dispozitiv de alarma la incendiu sirena de exterior
ICL	Corp iluminat pentru continuarea lucrului, autonom, cu baterie cu autonomia de 1 h
	Circuit semnalizare incendiu cablu J-Y(St)Y 2x2x0.8 protejat in tub PVC
	Axul detectorului de fum liniar

000713

Verificator	Nume	Semnatura	Cerinta	Referat Nr. / Data	
S.C. ARTA și STIL S.R.L. SIBIU Lamaitei 2A	CUI 785965 J32/2130/1991 ANRE - 11099/2015 IGSU-1794,1798/2012			Titlul proiect.: Lucrari de reparatii, conservare si introducere in circuitul turistic la Ansamblul bisericii evanghelice fortificate din Miercurea Sibiului	Pr. nr. 30/2018
				Beneficiar: Parohia Evanghelica CA Miercurea Sibiului	Faza: PT
Sef proiect	Arh.I.Bucur		Sc.	Denumirea planseI: INSTALATII DE SEMNALIZARE, ALARMARE SI ALERTARE IN CAZ DE INCENDIU BISERICA ETAJ	Pl. nr. I2 - 6306
Proiectat	Ing.F.Bogus		1:100		
Desenat	Ing.F.Bogus		Oct.2018		