

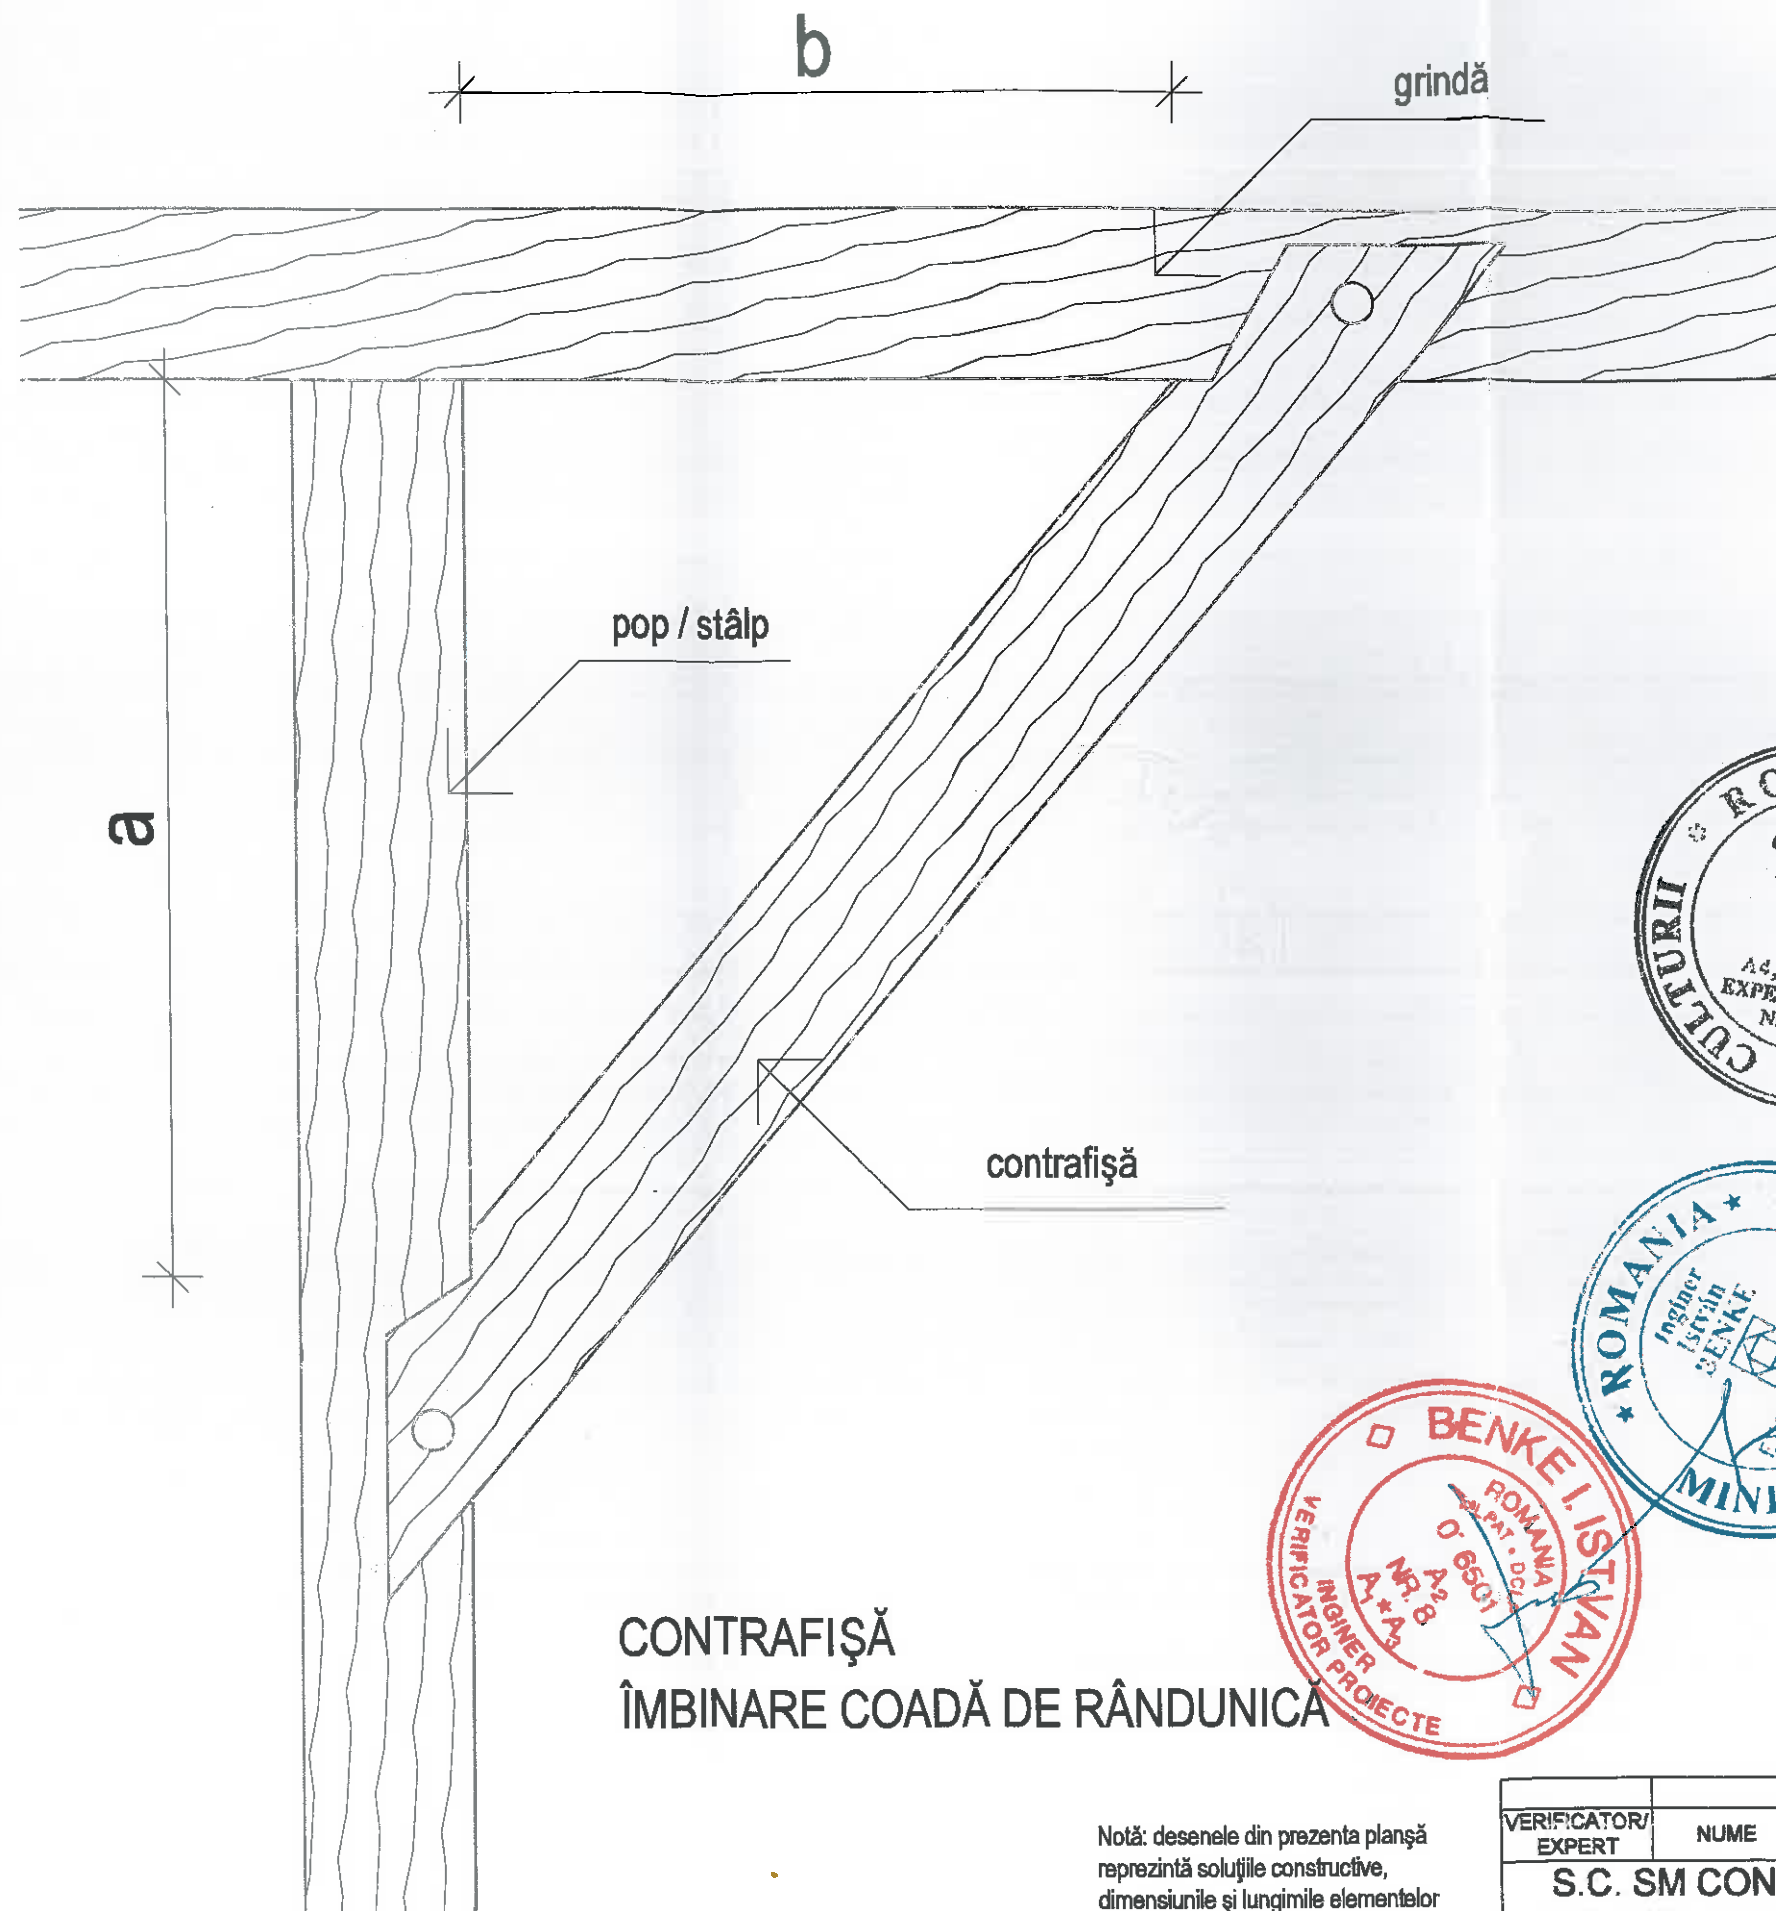
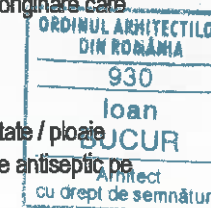


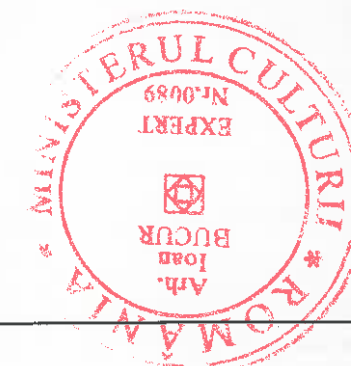

CONTRAFIȘĂ ÎMBINARE COADĂ DE RÂNDUNICĂ

Notă: desenele din prezenta planșă reprezintă soluțiile constructive, dimensiunile și lungimile elementelor din lemn care urmează a fi înlocuite se adaptează la situația din teren

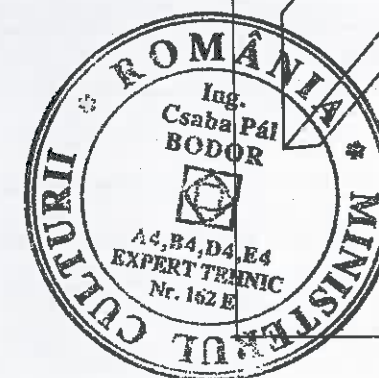

- Elementele din lemn utilizate pentru înlocuirea celor degradate vor corespunde STAS 1949 / 74, STAS 857 / 83 - f ăra capăt, noduri, cării, fungi, coajă
- se vor folosi esențe de lemn de stejar, gorun, molid sau brad - identice cu cele originale care urmează a fi înlocuite sau completate - pentru lemn din recuperări
- cuiele din lemn se vor executa din lemn de esență tare - stejar
- umiditatea lemnului nu va depăși 15%
- la depozitarea pe șantier a elementelor din lemn se va evita expunerea la umiditate / ploaie
- toate structurile din lemn existente și propuse/înlocuite vor fi ignifugate și tratate antiseptic pe toate laturile
- pentru obținerea rezultatului optim a îmbinărilor suprafețele de contact trebuie perfect pășuite
- lucrări propuse:
- înlocuire parțială cosoroabă în câmp sau la capăt
- înlocuire parțială pane în câmp sau în dreptul sprijinirilor
- înlocuire parțială a elementelor verticale - popi, bare de agățare
- înlocuire parțială sau totală a elementelor înclinate - căpriori, colțari, arbaletieri, contrafișe
- refacerea legăturilor între căpriori și cosoroabă
- aducerea nodurilor la starea inițială (după caz)

000801



VERIFICATOR/ EXPERT	NUME	SEMNĂTURA	CERINȚA	REFERAT/EXPERTIZĂ NR./DATA	
S.C. SM CONSTRUCT S.R.L. Str. Ghetii Nr 6, MEDIAS, tel/fax 0269 834264				Beneficiar: Parohia evanghelică C.A. Amplasament: Miercurea Sibiului	PROIECT nr.03/2018
SPECIFICAȚIE	NUME	SEMNĂTURA	Scara 1/20	Titlu proiect: Lucrări de reparații, conservare și introducerea în circuitul turistic la Ansamblul bisericii evanghelice fortificate din Miercurea Sibiului	FAZA PT DE
Sel proiect	arh. Bucur I.				
Proiectat	ing. Frățila S.		Data: 04. 2018	Titlu planșă: DETALII ÎMBINĂRI DE LEMN	Planșa nr. R4
Desenat	c.arh. H. Baltes				