
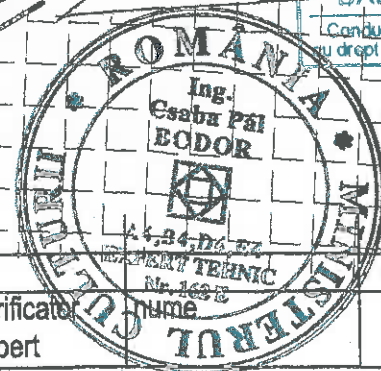
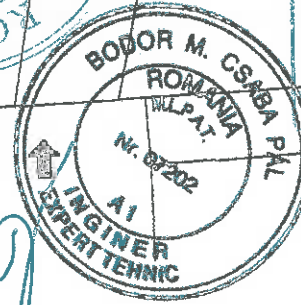
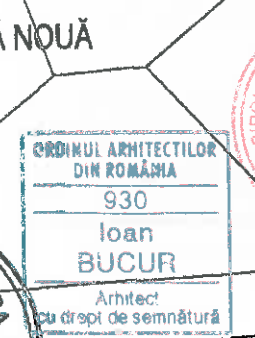
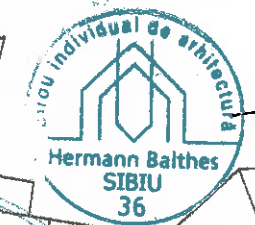
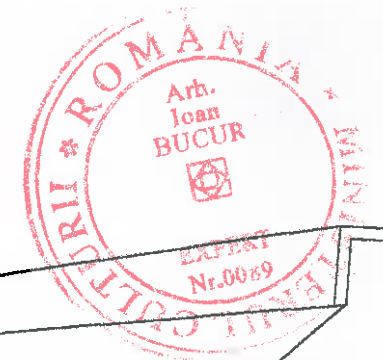


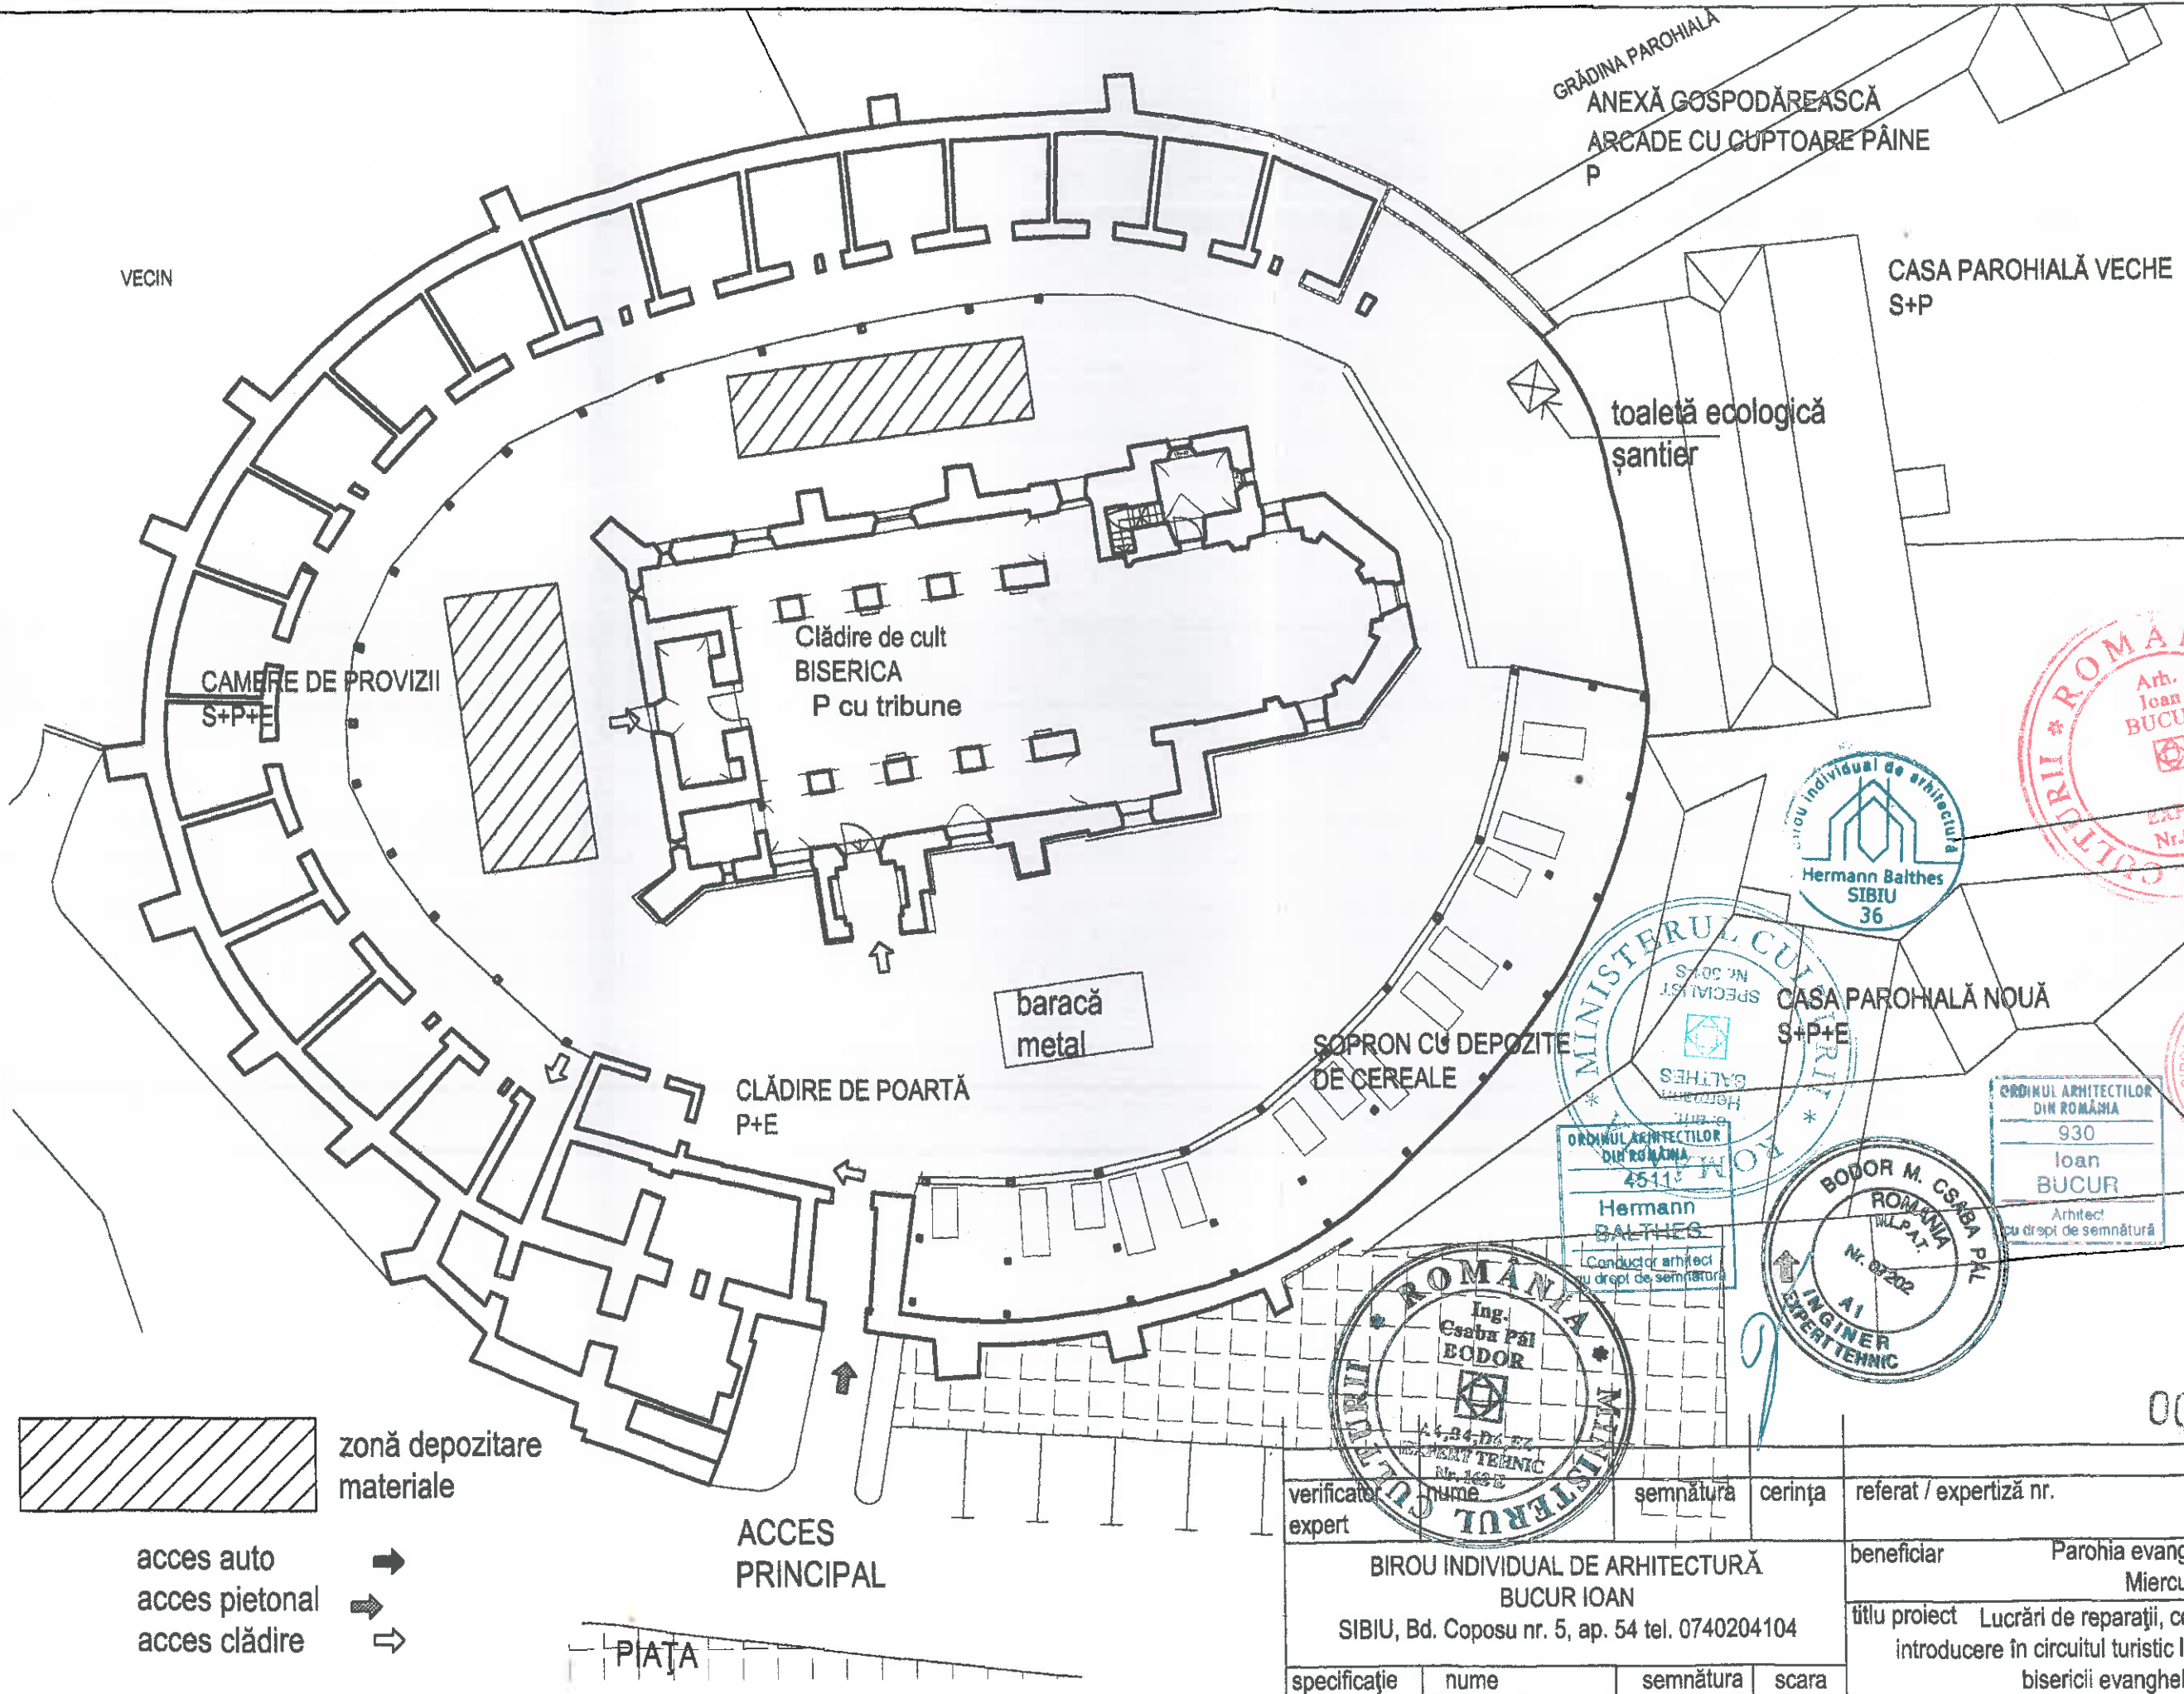

000 809

verificator expert	nume	semnătura	cerința	referat / expertiză nr.	data
BIROU INDIVIDUAL DE ARHITECTURĂ BUCUR IOAN SIBIU, Bd. Coposu nr. 5, ap. 54 tel. 0740204104				beneficiar	Parohia evanghelică C. A. Miercurea Sibiuului
				titlu proiect	Lucrări de reparații, conservare și introducere în circuitul turistic la Ansamblul bisericii evanghelice fortificate din Miercurea Sibiuului
specificatie	nume	semnătura	scara	titlu planșă Plan de situație organizare de santier	nr. pr. 03/2018
șef proiect	arh. I. Bucur		1/250		
proiectat	c.arh. H. Balthes		data		
desenat	c.arh. H. Balthes		04.2018		nr. pl. A29