

## LEGENDĂ

	tencuială / zidărie cu umiditate	vezi lucrări recomandate în descrierea măsurilor propuse
	zidărie cărămidă cu degradări	desfacere elemente degradate, înlocuire / completare cu același material
	intervenții cu ciment	îndepărtare tencuială ciment de pe brâu și din câmp, rostuire și spoire cu lapte de var


### LUCRĂRI PROPUSE


8. Refacere- reparare tencuieli subțiri tip Pietra Rassa , cu mortar de var cu adaos de praf de cărămidă (la zidul de incintă).
9. Intervenții cu beton/mortar de ciment, inclusiv tencuieli tip strop - se vor îndepărta și se vor înlocui cu material adecvat (tencuieli de var- nisip).
10. Umiditate în zidărie - se vor decapa tencuielile umede, numai acolo unde nu s-au identificat picturi și sub atenta supraveghere a restauratorului de parament care va trasa zona suprafețelor de decapat, uscarea naturală a zidăriei susținută de măsurile adiacente - trotuar de gardă, rigole, strat de ventilație adiacent peretelui interior la nivelul pardoselii.
11. Săruri în zidărie - sărurile se vor îndepărta prin periere iar molozul rezultat va fi imediat evacuat, urmând tratamentul zidăriei afectată de umiditate.


verificator expert	nume	semnătura	cerința	referat / expertiză nr.	000357	data
BIROU INDIVIDUAL DE ARHITECTURĂ BUCUR O. IOAN SIBIU, Bd. Coposu nr. 5, ap. 54 tel. 0740204104				beneficiar	Parohia evanghelică C. A. Miercurea Sibiului	nr. pr. 03/2018
specificație	nume	semnătura	scara	titlu proiect		
șef proiect	arh. I. Bucur		1/100	Lucrări de reparații, conservare și introducere în circuitul turistic la Ansamblul bisericii evanghelice fortificate din Miercurea Sibiului		faza PT DE
proiectat	arh. I. Bucur		data	titlu planșă		nr. pl.
desenat	c.arh. H. Balthes		04.2018	Detaliu zid incintă sud-vest exterior		A14


scară acces drum de  
strajă - propusă pentru  
circuit turistic

# LEGENDĂ


 pardoseli cărămidă așezată  
pe lat




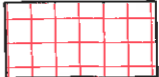
 pardoseli plăci regulate de  
piatră naturală

 pardoseli pietriș


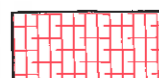
 alei piatră râu cu rigolă  
piatră râu

 spațiu verde




 indicator turistic

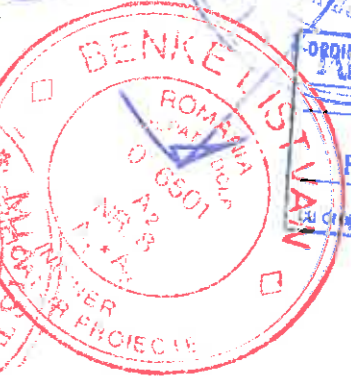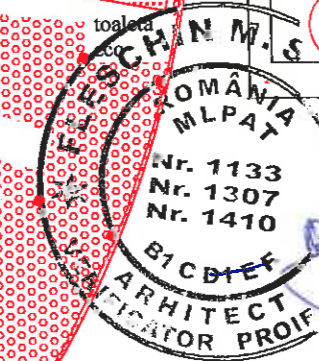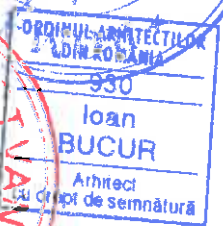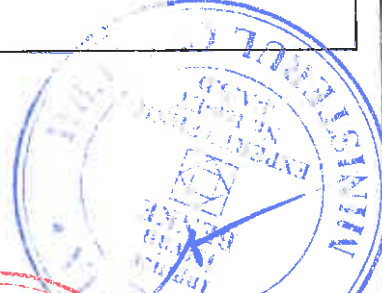

000359

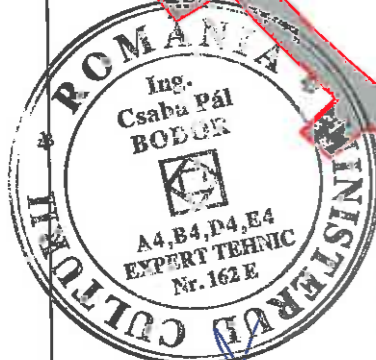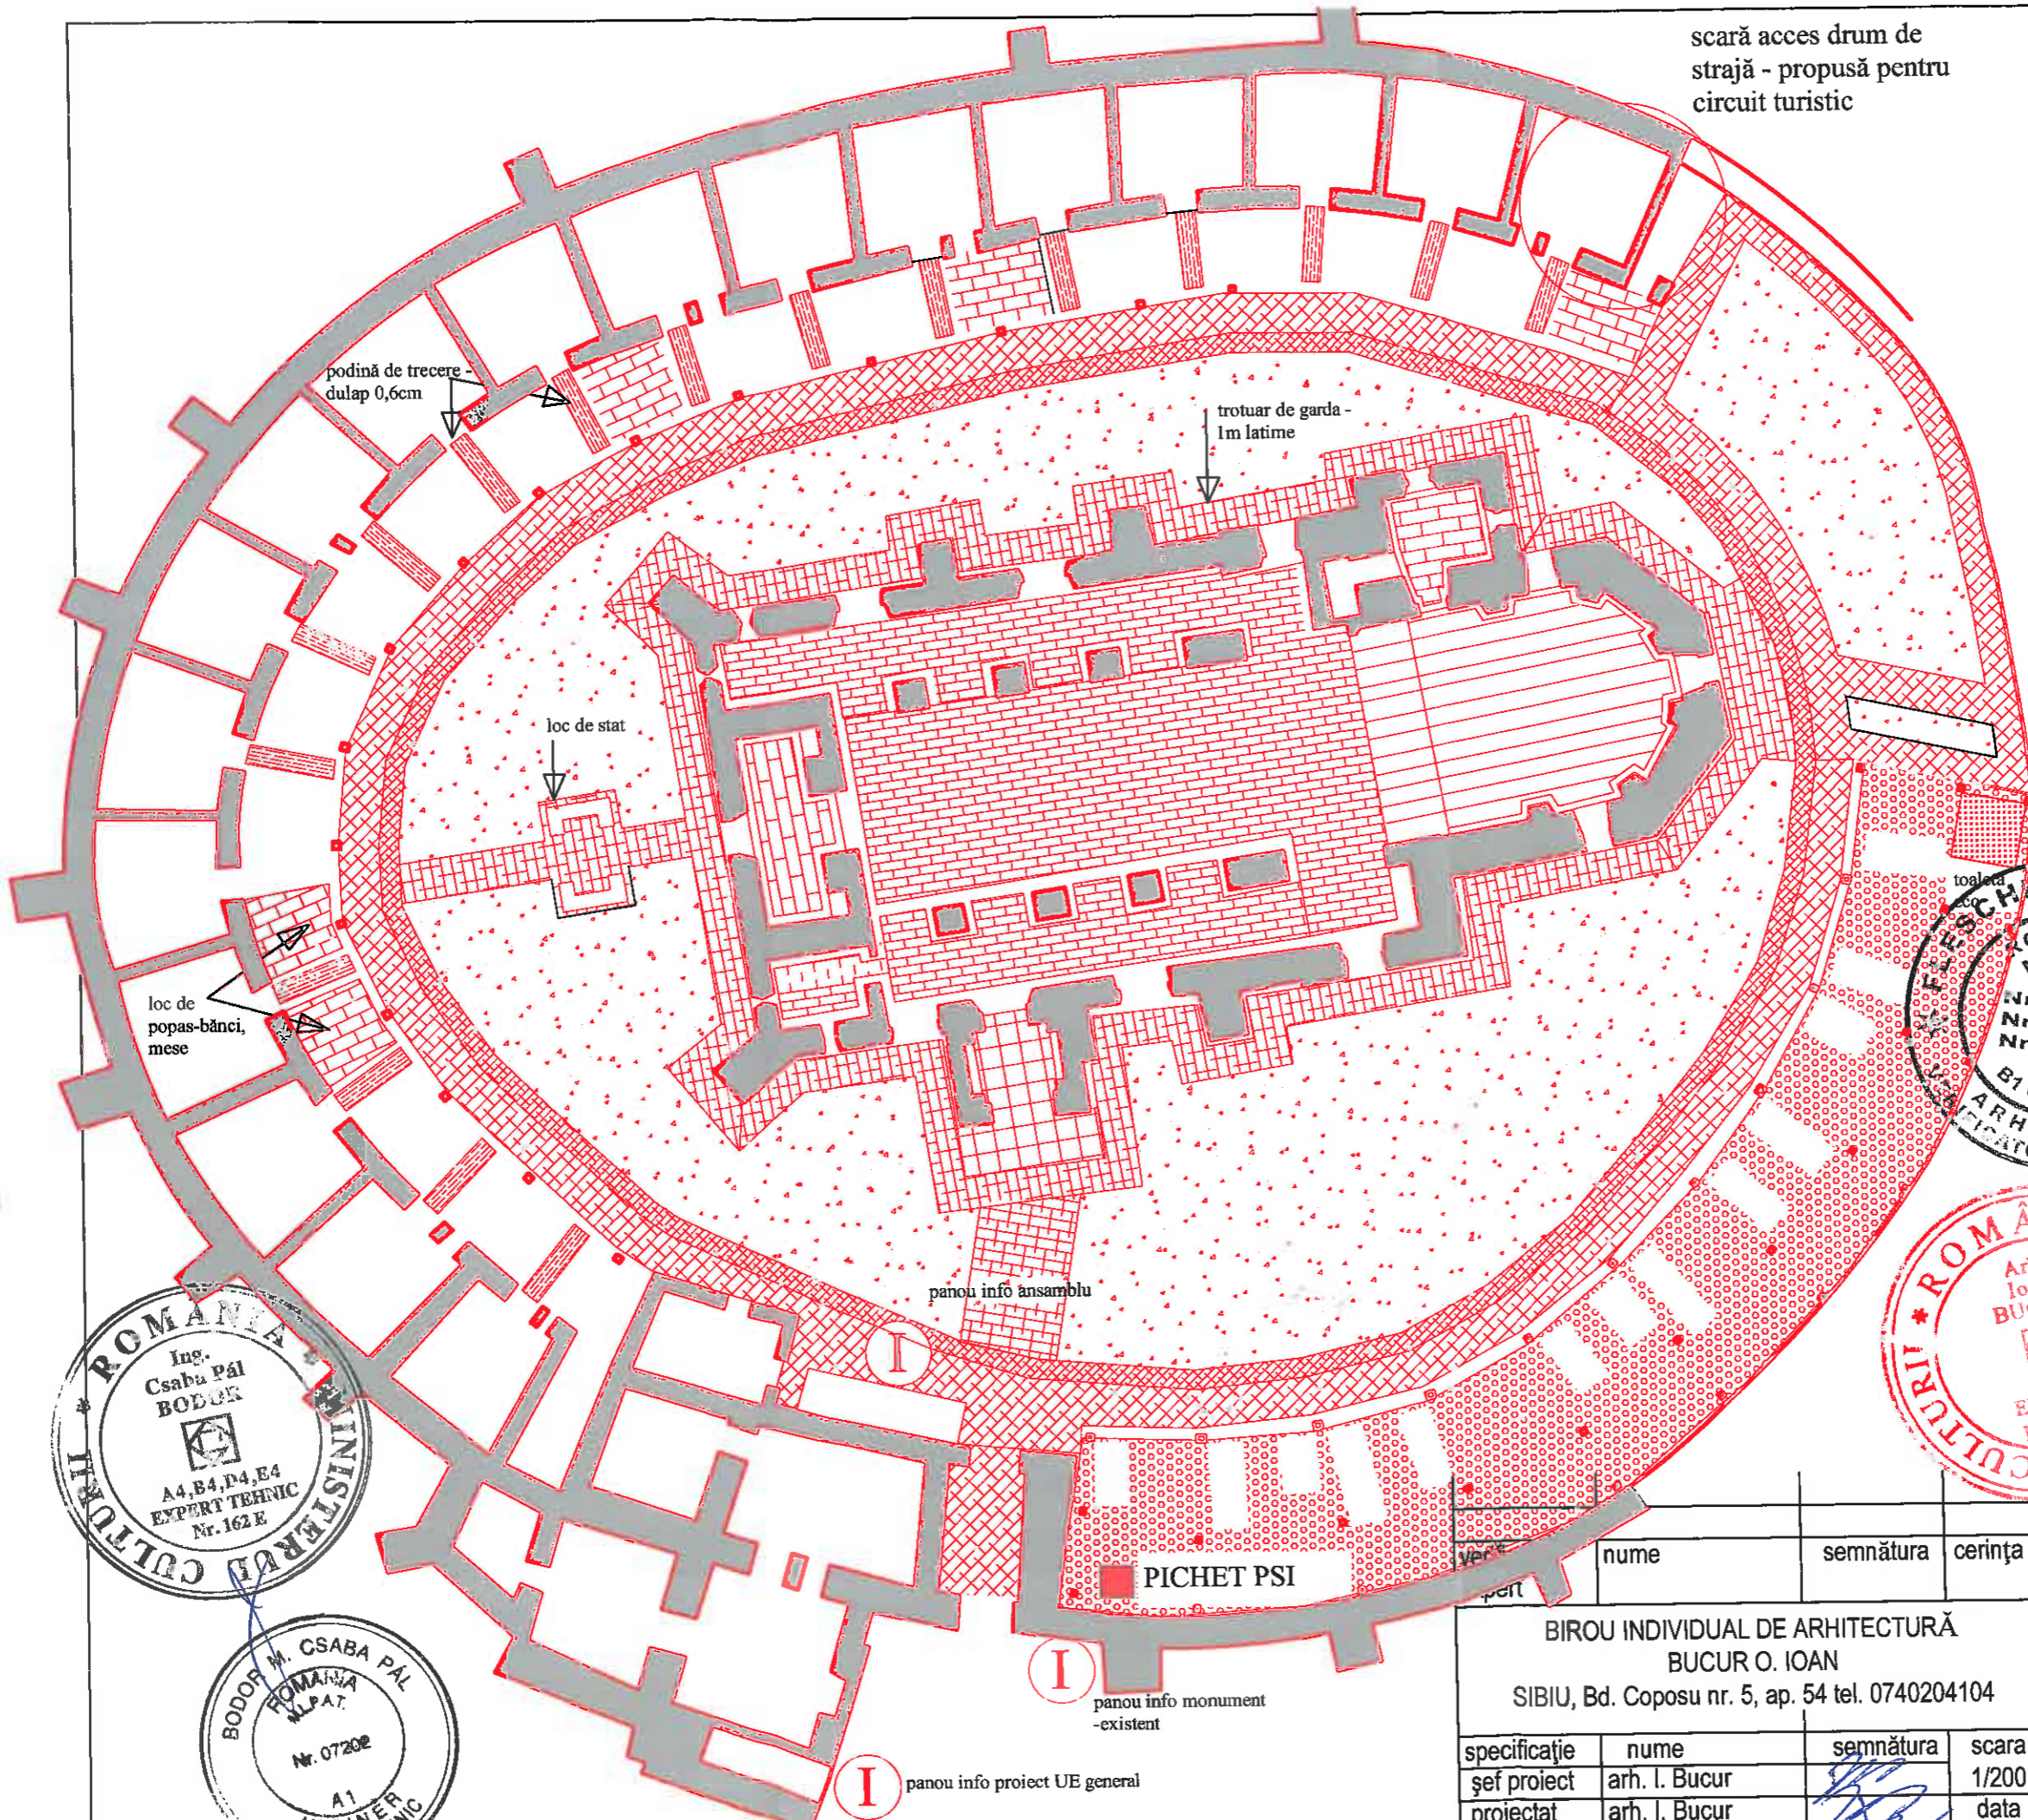

nume	semnătura	cerința	referat / expertiză nr.	data
BIROU INDIVIDUAL DE ARHITECTURĂ BUCUR O. IOAN SIBIU, Bd. Coposu nr. 5, ap. 54 tel. 0740204104			beneficiar Parohia evanghelică C. A. Miercurea Sibiuului	nr. pr. 03/2018
specificație	nume	semnătura	titlu proiect Lucrări de reparații, conservare și introducere în circuitul turistic la Ansamblul bisericii evanghelice fortificate din Miercurea Sibiuului	faza PT DE
șef proiect	arh. I. Bucur	scara 1/200		
proiectat	arh. I. Bucur	data		
desenat	c.arh. H. Balthes	04.2018	titlu planșă Amenajare incintă	nr. pl. A15

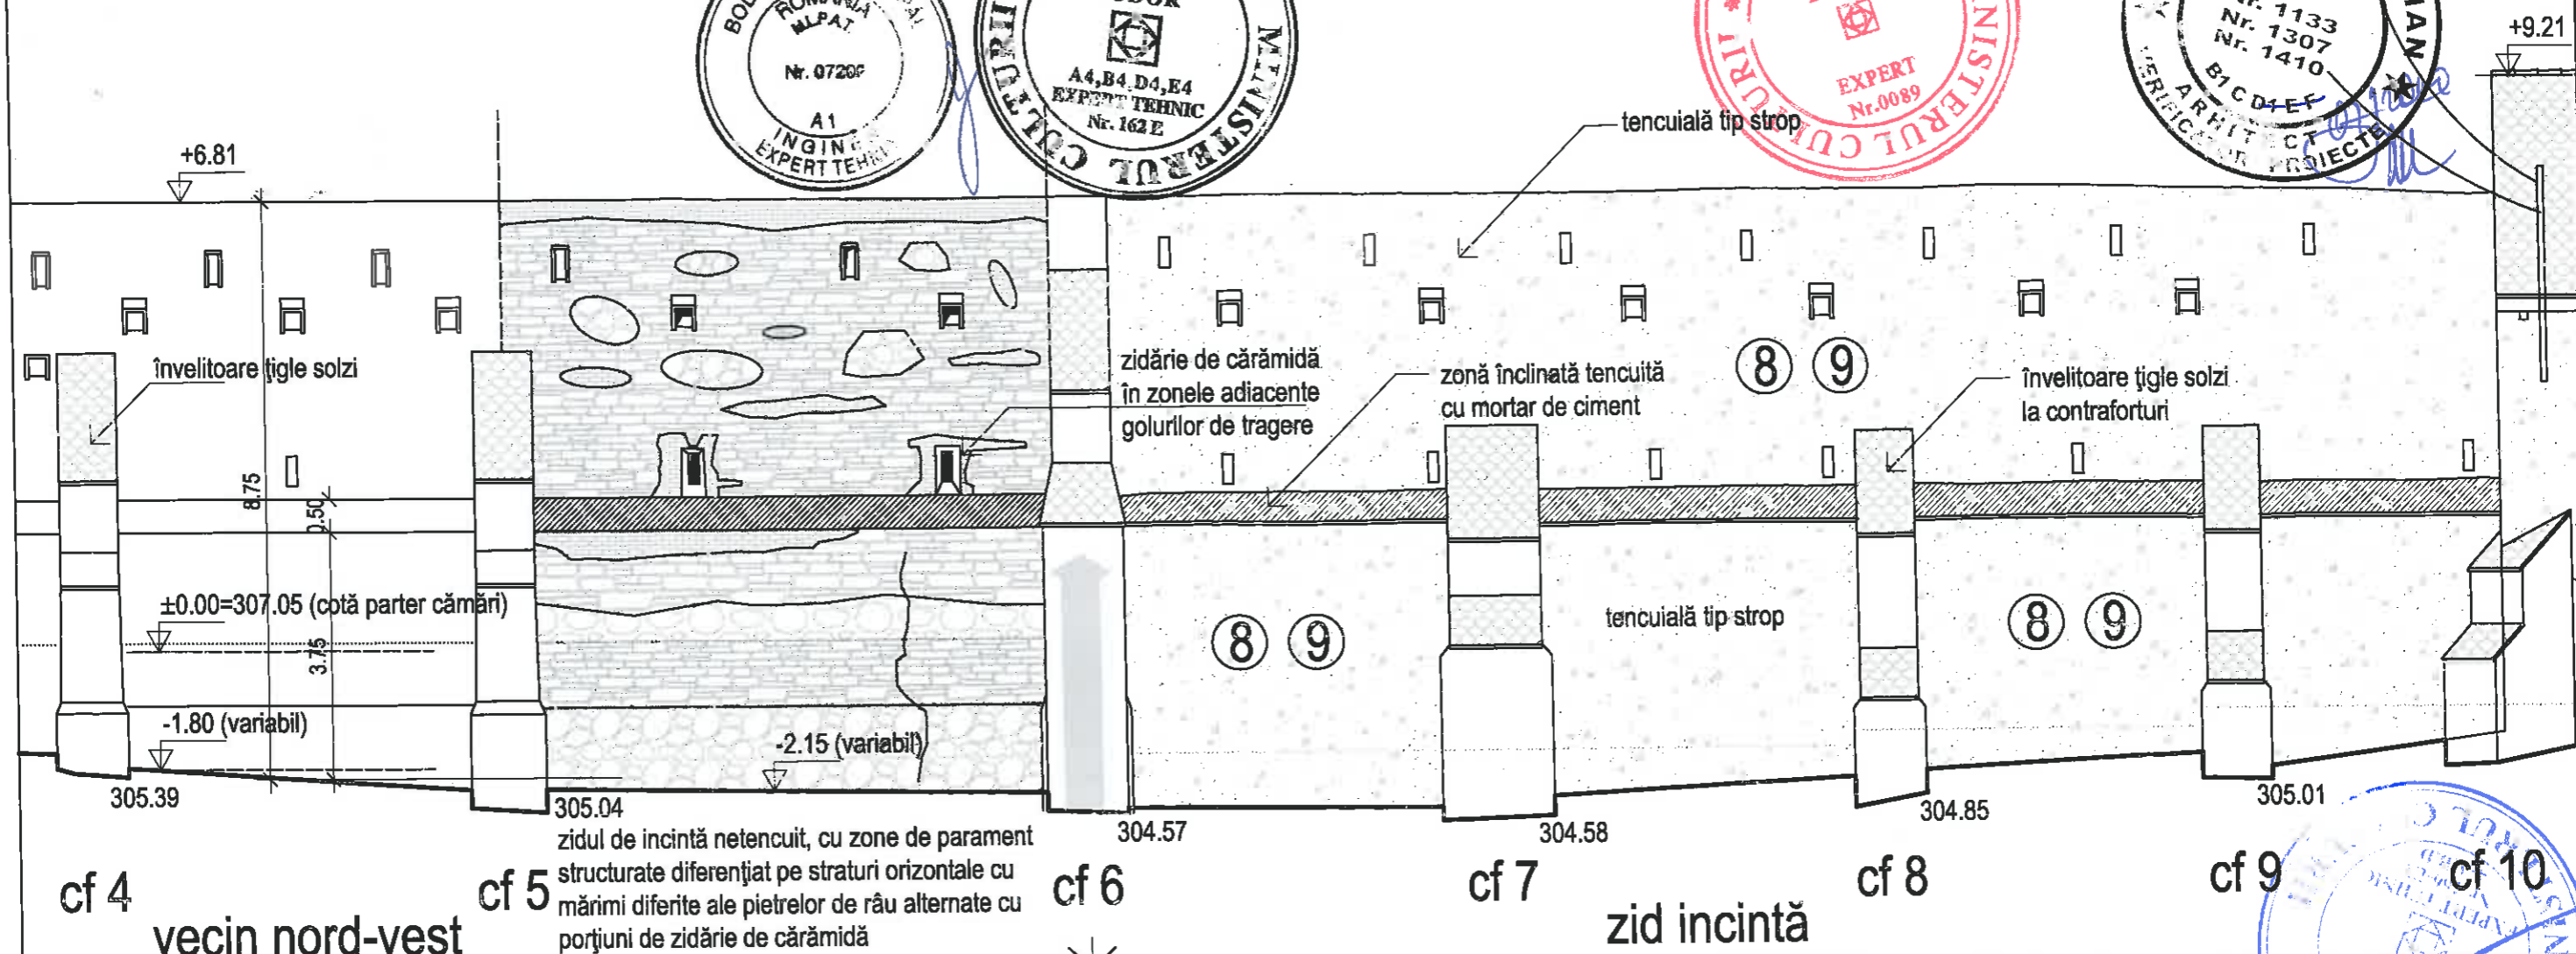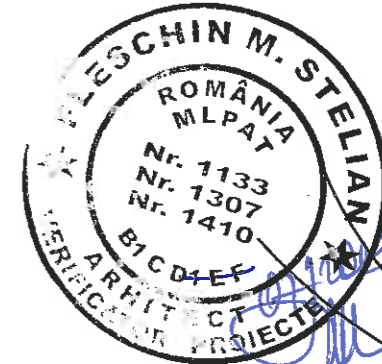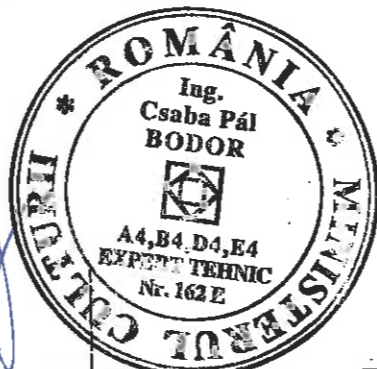





### Desfășurare zid incintă latura sud-vest vedere din exterior sc. 1/100

Turnul de poartă cota ±0.00 = 306.20 (cota pardoselii pivniței)  
 Cămări cota ±0.00 = 307.05 (cota pardoselii parterului)

LEGENDĂ		
	suprafețe țigle degradate	revizuire, curățare/recuperare țigle, completare țigle noi
	zidărie / tencuială cu umiditate	vezi lucrări recomandate în descrierea măsurilor propuse
	tencuieli degradate	consolidare / refacere conform recomandărilor restauratorului
	degradări biologice	tratamente cu soluții insecto-fungicide
	crăpături / fisuri în zidărie	umplere cu același material și rețesere zidărie / injectare
	intervenții cu ciment la soclu intrare	îndepărtare numai dacă este necesar / posibil

- LUCRĂRI PROPUSE
- Refacere-reparare tencuieli subțiri tip Pietra Rassa, cu mortar de var cu adaos de praf de cărămidă (la zidul de incintă).
  - Intervenții cu beton/mortar de ciment, inclusiv tencuieli tip strop - se vor îndepărta și se vor înlocui cu material adecvat (tencuieli de var-nisip).

verificator expert	nume	semnătura	cerința	referat / expertiză nr.	000360	data
BIROU INDIVIDUAL DE ARHITECTURĂ BUCUR O. IOAN SIBIU, Bd. Coposu nr. 5, ap. 54 tel. 0740204104				beneficiar	Parohia evanghelică C. A. Miercurea Sibiului	nr. pr. 03/2018
specificație	nume	semnătura	scara	titlu proiect		faza
șef proiect	arh. I. Bucur		1/100	Lucrări de reparații, conservare și introducere în circuitul turistic la Ansamblul bisericii evanghelice fortificate din Miercurea Sibiului		PT DE
proiectat	arh. I. Bucur		data	titlu planșă		nr. pl.
desenat	c.arh. H. Balthes		04.2018	Zid incintă - latura sud-vest vedere din exterior		A16

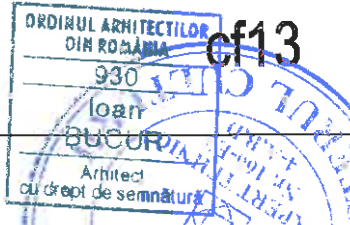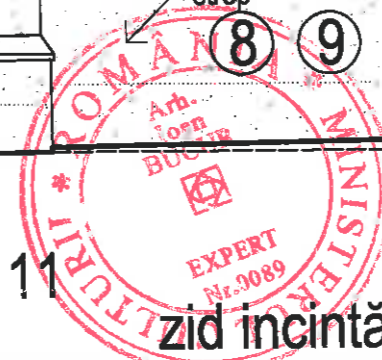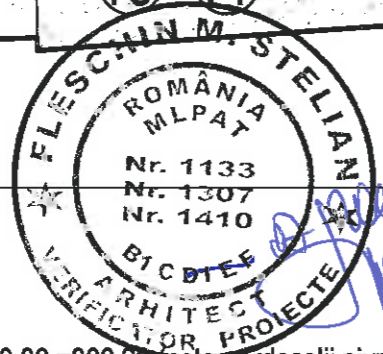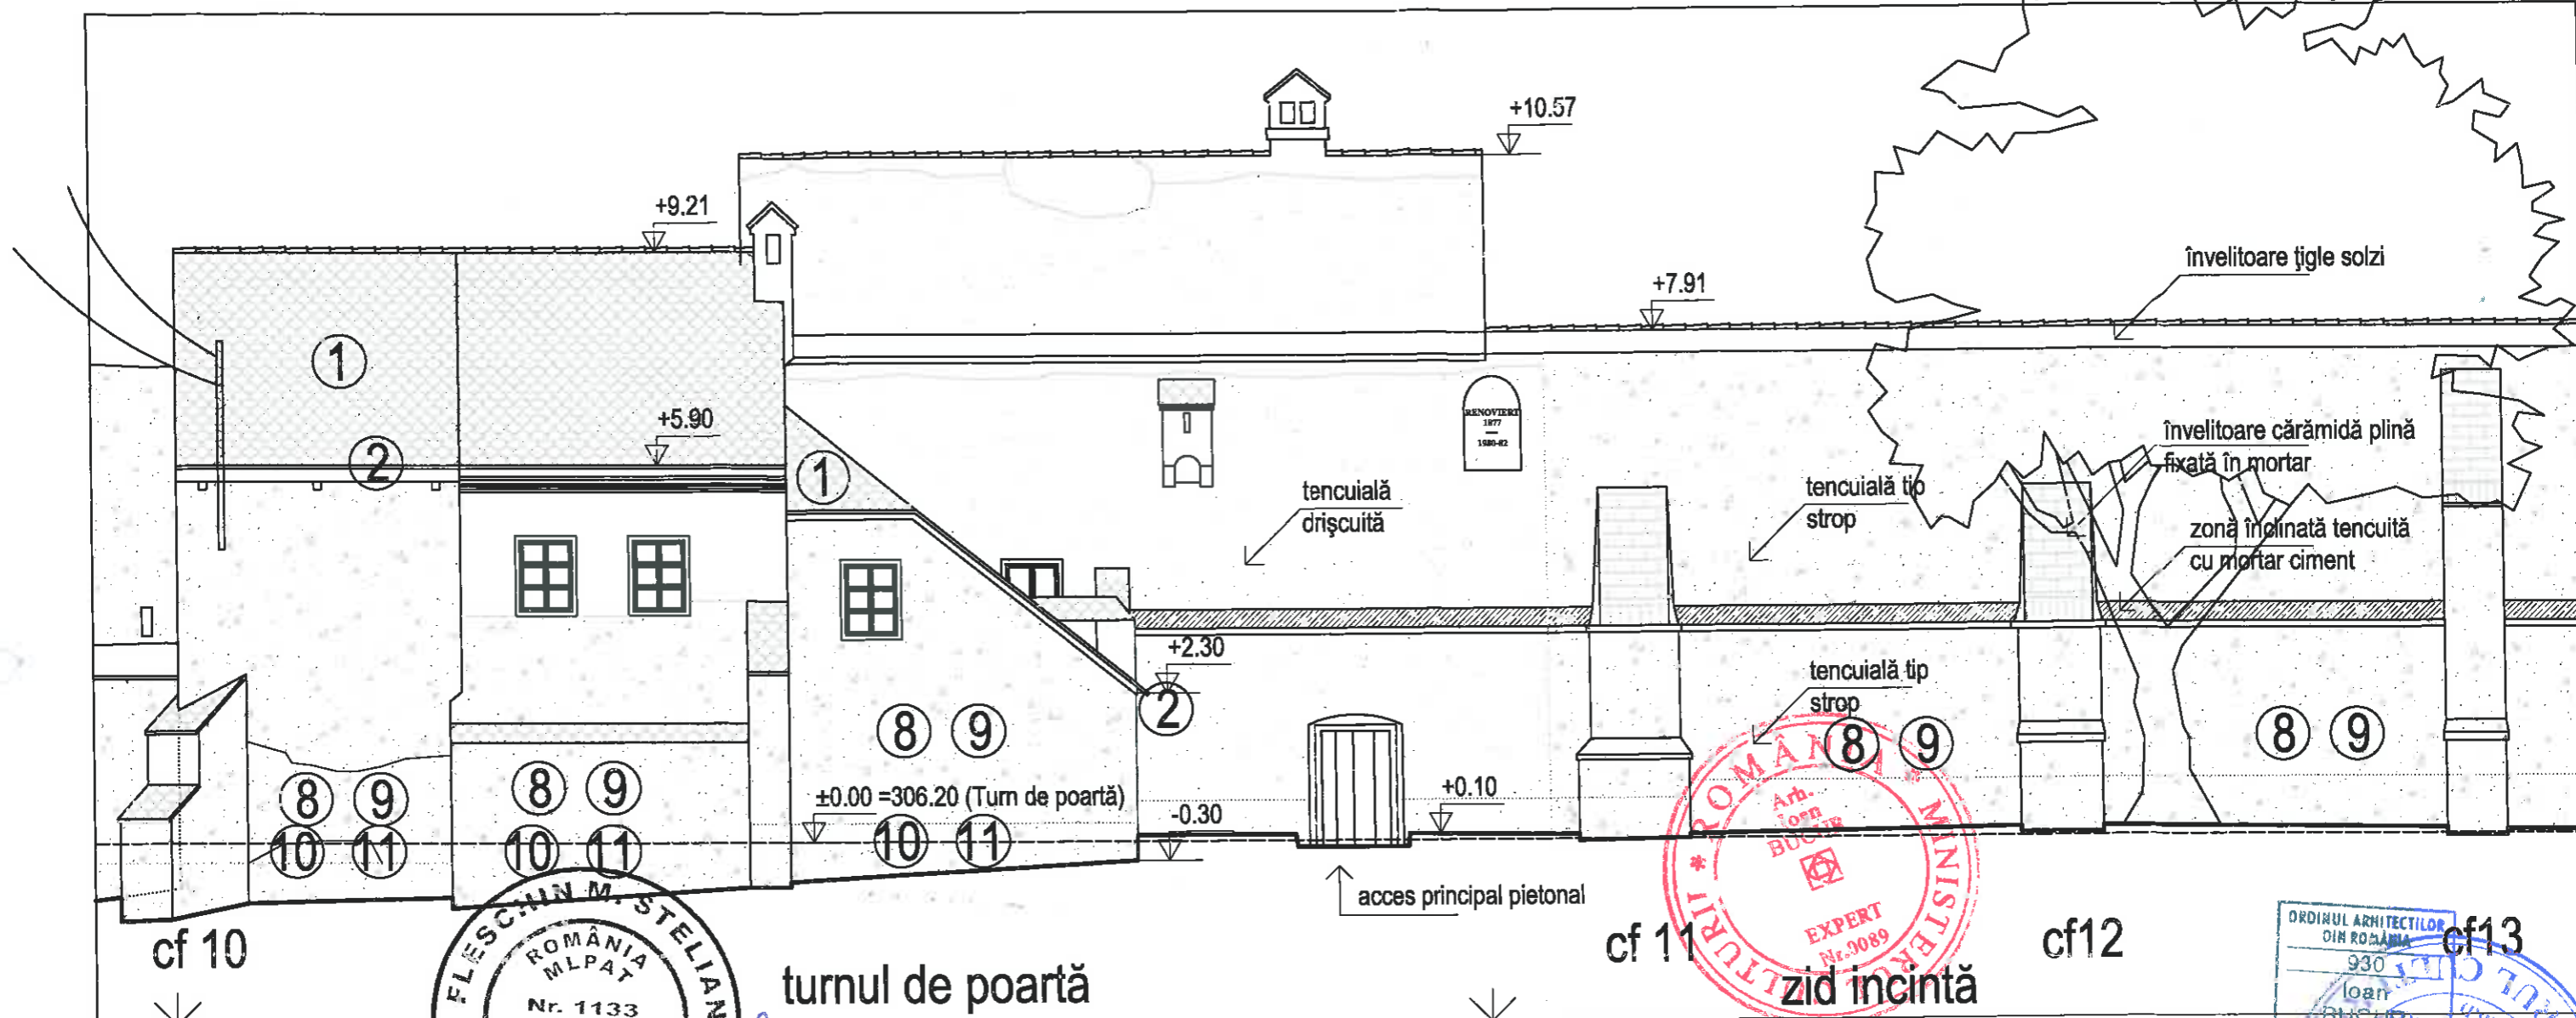


### Desfășurare zid incintă latura sud vedere din exterior sc. 1/100

#### LUCRĂRI PROPUSE


- Învelitoare țiglă solzi cu degradări locale - revizuire și înlocuire parțială cu țigle ceramice de format istoric, coamele se vor fixa cu mortar.
- Elemente de tinichigerie - jgheburile și burlanele se vor curăța și repara cu piese din tablă zincată, se vor verifica racordurile cu canalizarea pluvială subterană. Tiranții se vor curăța de rugină și se vor trata cu grund și vopsea de ulei.
- Refacere- reparare tencuieli subțiri tip Pietra Rassa , cu mortar de var cu adaos de praf de cărămidă (la zidul de incintă).
- Intervenții cu beton/mortar de ciment, inclusiv tencuieli tip strop - se vor îndepărta și se vor înlocui cu material adecvat (tencuieli de var- nisip).
- Umiditate în zidărie - se vor decapa tencuielile umede, numai acolo unde nu s-au identificat picturi și sub atenta supraveghere a restauratorului de parament care va trasa zona suprafețelor de decapat, uscarea naturală a zidăriei susținută de măsurile adiacente - trotuar de gardă, rigole, strat de ventilare adiacent peretelui interior la nivelul pardoselii.
- Săruri în zidărie - sărurile se vor îndepărta prin periere iar molozul rezultat va fi imediat evacuat, urmând tratamentul zidăriei afectată de umiditate.

#### LEGENDĂ

	suprafețe țigle degradate	revizuire, curățare/recuperare țigle, completare țigle noi
	zidărie / tencuială cu umiditate	vezi lucrări recomandate în descrierea măsurilor propuse
	tencuieli degradate	consolidare / refacere conform recomandărilor restauratorului
	degradări biologice	tratamente cu soluții insecto-fungicide
	crăpături / fisuri în zidărie	umplere cu același material și reșesere zidărie / injectare
	intervenții cu ciment la soclu intrare	îndepărtare numai dacă este necesar / posibil

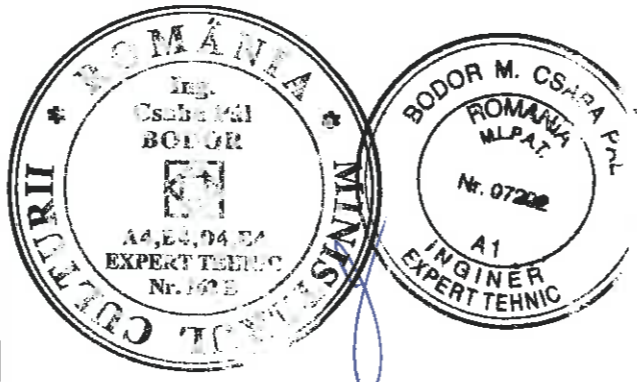

verificator expert	nume	semnătura	cerința	referat / expertiză nr.	000361	data	
BIROU INDIVIDUAL DE ARHITECTURĂ BUCUR O. IOAN SIBIU, Bd. Coposu nr. 5, ap. 54 tel. 0740204104				beneficiar	Parohia evanghelică C. A. Miercurea Sibiului	nr. pr.	03/2018
specificație	nume	semnătura	scara	titlu proiect	Lucrări de reparații, conservare și introducere în circuitul turistic la Ansamblul bisericii evanghelice fortificate din Miercurea Sibiului	faza	PT DE
șef proiect	arh. I. Bucur		1/100	titlu planșă	Zid incintă - latura sud vedere din exterior	nr. pl.	A17
proiectat	arh. I. Bucur		data				
desenat	c.arh. H. Balthes		04.2018				

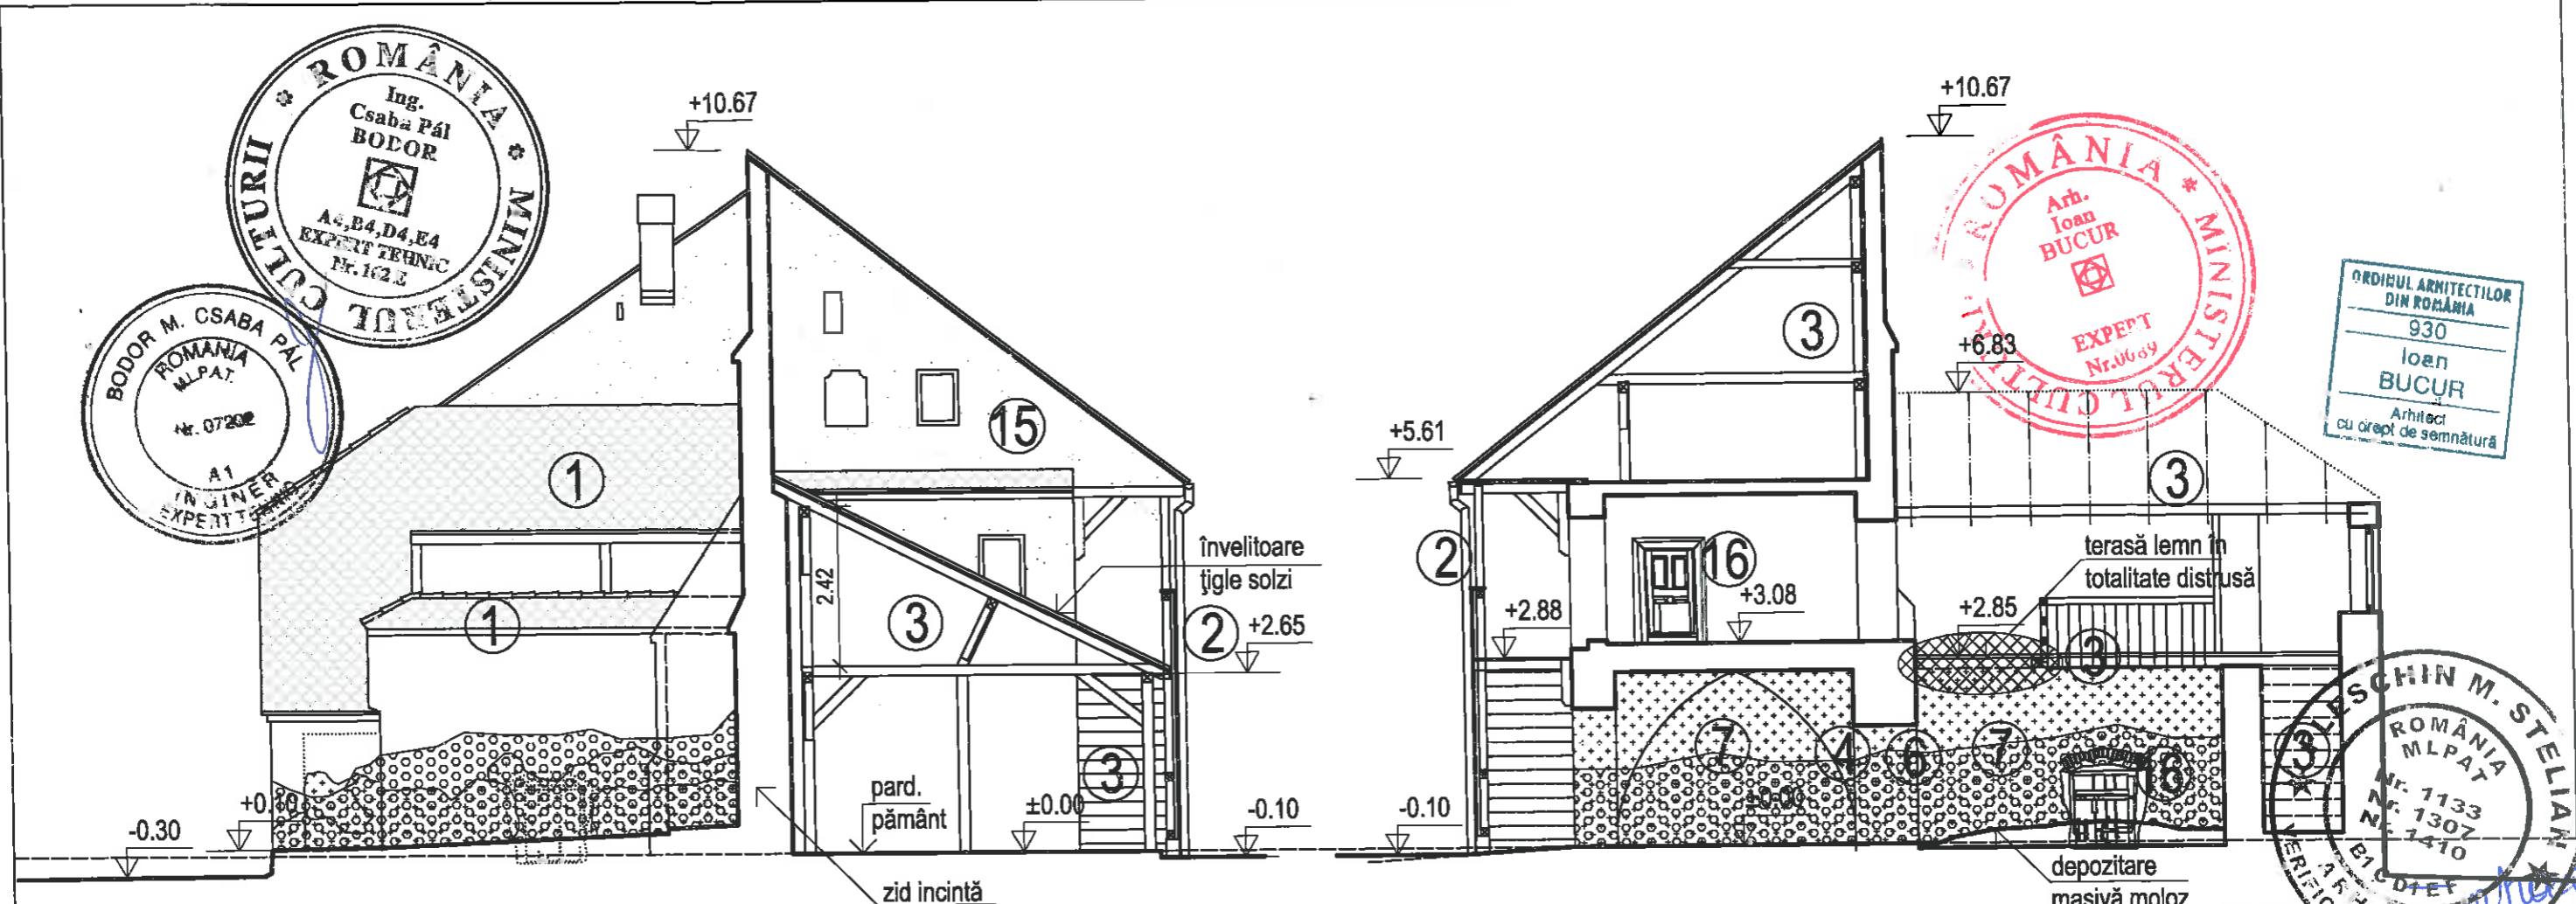

Turnul de poartă - fațada laterală dreapta sc. 1/100

Turnul de poartă - secțiune A-A sc. 1/100

LUCRĂRI PROPUSE


1. Învelitoare țiglă solzi cu degradări locale - revizuire și înlocuire parțială cu țigle ceramice de format istoric, coamele se vor fixa cu mortar.
2. Elemente de tinichigerie - jgheaburile și burlanele se vor curăța și repara cu piese din tablă zincată, se vor verifica racordurile cu canalizarea pluvială subterană. Tiranții se vor curăța de rugină și se vor trata cu grund și vopsea de ulei.
3. Degradări la elementele din lemn  
a - desfacere și înlocuire, b - reparare, c - plăuire (montare elemente lipsă, refacerea modului de lucru inițial, ignifugare și tratare împotriva insectelor a materialului lemnos).
4. Crăpături / fisuri în zidărie - se va îndepărta materialul fără aderență, se vor umple golurile cu material identic cu zidăria, injectări, coaseri cf. detaliilor de structură.
6. Zidărie piatră / cărămidă cu degradări sau lacune - se vor îndepărta cărămizile / pietrele fără aderență, suprafețele vor fi curățate cu peria de rădăcină, pentru realizarea continuității zidăriei se vor realiza ștrepi, cărămizile și pietrele (pentru completare) se vor ciopli manual pentru racordarea la zidăria existentă.
15. Zugrăveli deteriorate - straturile de zugrăveli suprapuse atât de la interior cât și de la exterior vor fi curățate îngrijit sub atenta supraveghere a restauratorului de parament; zugrăvelile noi vor fi pe bază de var iar nuanțele de culoare vor fi identice cu cele din zonele păstrate.
16. Reparații locale la tâmplăria din lemn / metal

Turnul de poartă cota ±0.00 = 306.20 (cota pardoselii pivniței)  
Cămări cota ±0.00 = 307.05 (cota pardoselii parterului)

LEGENDĂ

	suprafețe țigle degradate	revizuire, curățare/recuperare țigle, completare țigle noi
	zidărie / tencuială cu umiditate	vezi lucrări recomandate în descrierea măsurilor propuse
	tencuiele degradate	consolidare / refacere conform recomandărilor restauratorului
	degradări biologice	tratamente cu soluții insecto-fungicide
	crăpături / fisuri în zidărie	umplere cu același material și reșesere zidărie / injectare
	intervenții cu ciment la soclu intrare	îndepărtare numai dacă este necesar / posibil

verificator expert	nume	semnătura	cerința	referat / expertiză nr.	000362	data
BIROU INDIVIDUAL DE ARHITECTURĂ BUCUR O. IOAN SIBIU, Bd. Coposu nr. 5, ap. 54 tel. 0740204104				beneficiar	Parohia evanghelică C. A. Miercurea Sibului	nr. pr. 03/2018
specificație	nume	semnătura	scara	titlu proiect	Lucrări de reparații, conservare și introducere în circuitul turistic la Ansamblul bisericii evanghelice fortificate din Miercurea Sibului	faza PT DE
șef proiect	arh. I. Bucur		1/100	titlu planșă	Turnul de poartă - Secțiune A-A	nr. pl. A18
proiectat	arh. I. Bucur		data			
desenat	c.arh. H. Baltes		04.2018		Fațada laterală dreapta	

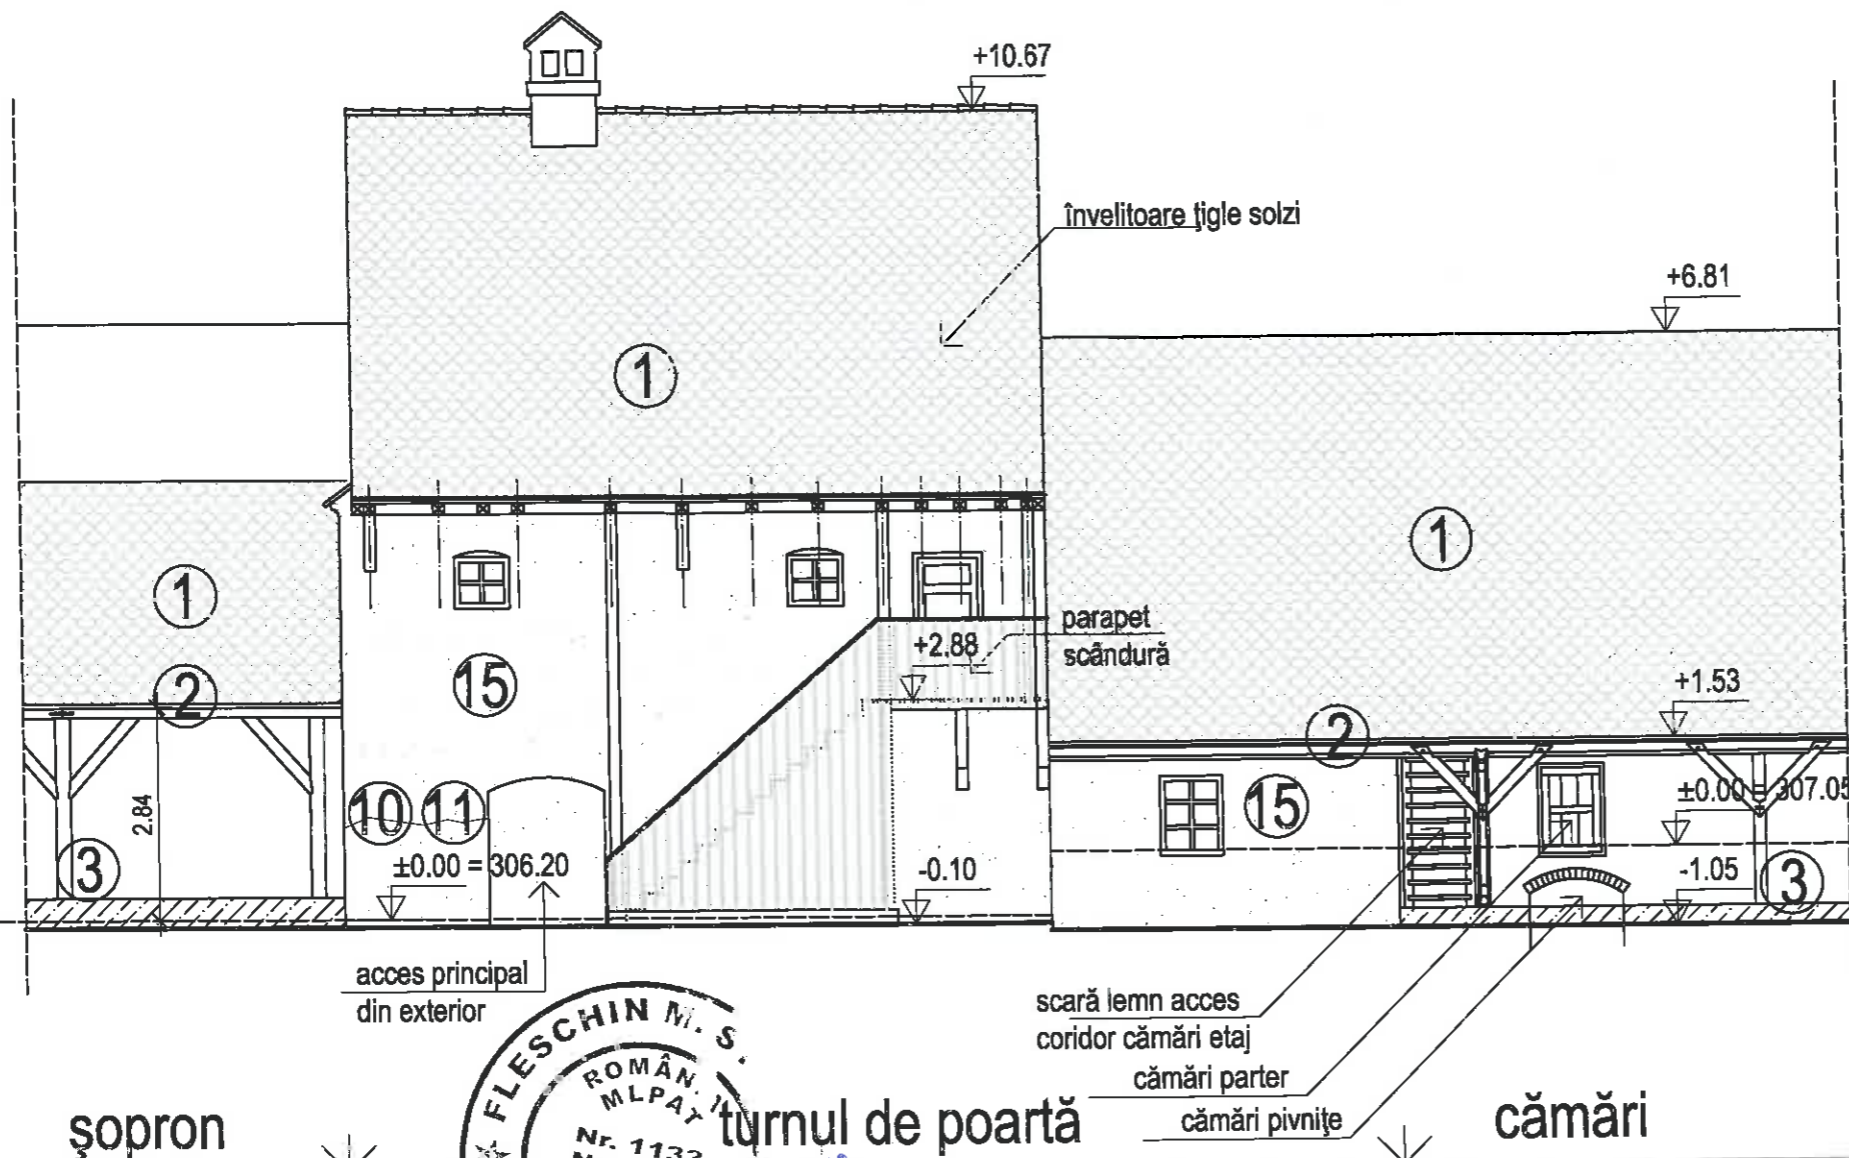


### LUCRĂRI PROPUSE

1. Învelitoare țigle solzi cu degradări locale - revizuire și înlocuire parțială cu țigle ceramice de format istoric, coamele se vor fixa cu mortar.
2. Elemente de tinichigerie - jgheaburile și burlanele se vor curăța și repara cu piese din tablă zincată, se vor verifica racordurile cu canalizarea pluvială subterană. Tiranții se vor curăța de rugină și se vor trata cu grund și vopsea de ulei.
3. Degradări la elementele din lemn  
a - desfacere și înlocuire, b - reparare, c - plătuire (montare elemente lipsă, refacerea modului de lucru inițial, ignifugare și tratare împotriva insectelor a materialului lemnos).
9. Intervenții cu beton/mortar de ciment, inclusiv tencuieli tip strop - se vor îndepărta și se vor înlocui cu material adecvat (tencuieli de var-nisip).
10. Umiditate în zidărie - se vor decapa tencuielile umede, numai acolo unde nu s-au identificat picturi și sub atenta supraveghere a restauratorului de parament care va trasa zona suprafețelor de decapat, uscarea naturală a zidăriei susținută de măsurile adiacente - trotuar de gardă, rigole, strat de ventilare adiacent peretelui interior la nivelul pardoselii.
11. Săruri în zidărie - sărurile se vor îndepărta prin periere iar molozul rezultat va fi imediat evacuat, urmând tratamentul zidăriei afectată de umiditate.
15. Zugrăveli deteriorate - straturile de zugrăveli suprapuse atât de la interior cât și de la exterior vor fi curățate îngrijit sub atenta supraveghere a restauratorului de parament; zugrăvelile noi vor fi pe bază de var iar nuanțele de culoare vor fi identice cu cele din zonele păstrate.

Turnul de poartă cota ±0.00 = 306.20 (cota pardoselii pivniței)  
Cămări cota ±0.00 = 307.05 (cota pardoselii parterului)





### Turnul de poartă fațada spre curte sc. 1/100

LEGENDĂ		
	suprafețe țigle degradate	revizuire, curățare/recuperare țigle, completare țigle noi
	zidărie / tencuială cu umiditate	vezi lucrări recomandate în descrierea măsurilor propuse
	tencuieli degradate	consolidare / refacere conform recomandărilor restauratorului
	degradări biologice	tratamente cu soluții insecto-fungicide
	crăpături / fisuri în zidărie	umplere cu același material și rețesere zidărie / injectare
	intervenții cu ciment la soclu intrare	îndepărtare numai dacă este necesar / posibil

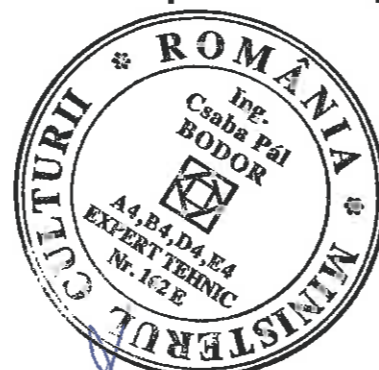

verificator expert	nume	semnătura	cerința	referat / expertiză nr.	000363	data	
BIROU INDIVIDUAL DE ARHITECTURĂ BUCUR O. IOAN SIBIU, Bd. Coposu nr. 5, ap. 54 tel. 0740204104				beneficiar	Parohia evanghelică C. A. Miercurea Sibului	nr. pr.	03/2018
specificație	nume	semnătura	scara	titlu proiect	Lucrări de reparații, conservare și introducere în circuitul turistic la Ansamblul bisericii evanghelice fortificate din Miercurea Sibului	faza	PT DE
șef proiect	arh. I. Bucur		1/100	titlu planșă	Turnul de poartă - fațada spre curte	nr. pl.	A19
proiectat	arh. I. Bucur		data				
desenat	c.arh. H. Balthes		04.2018				



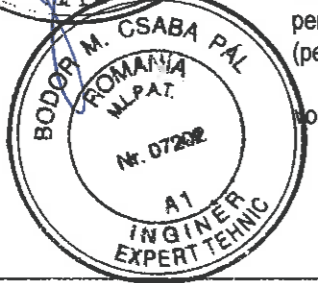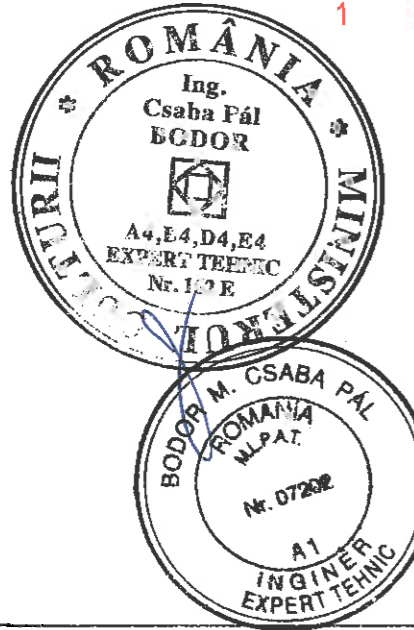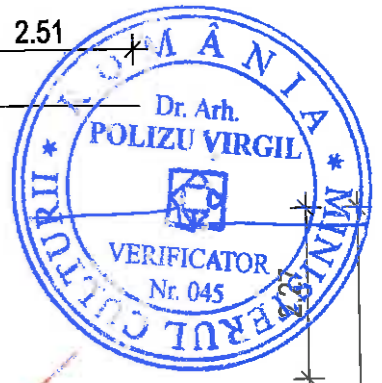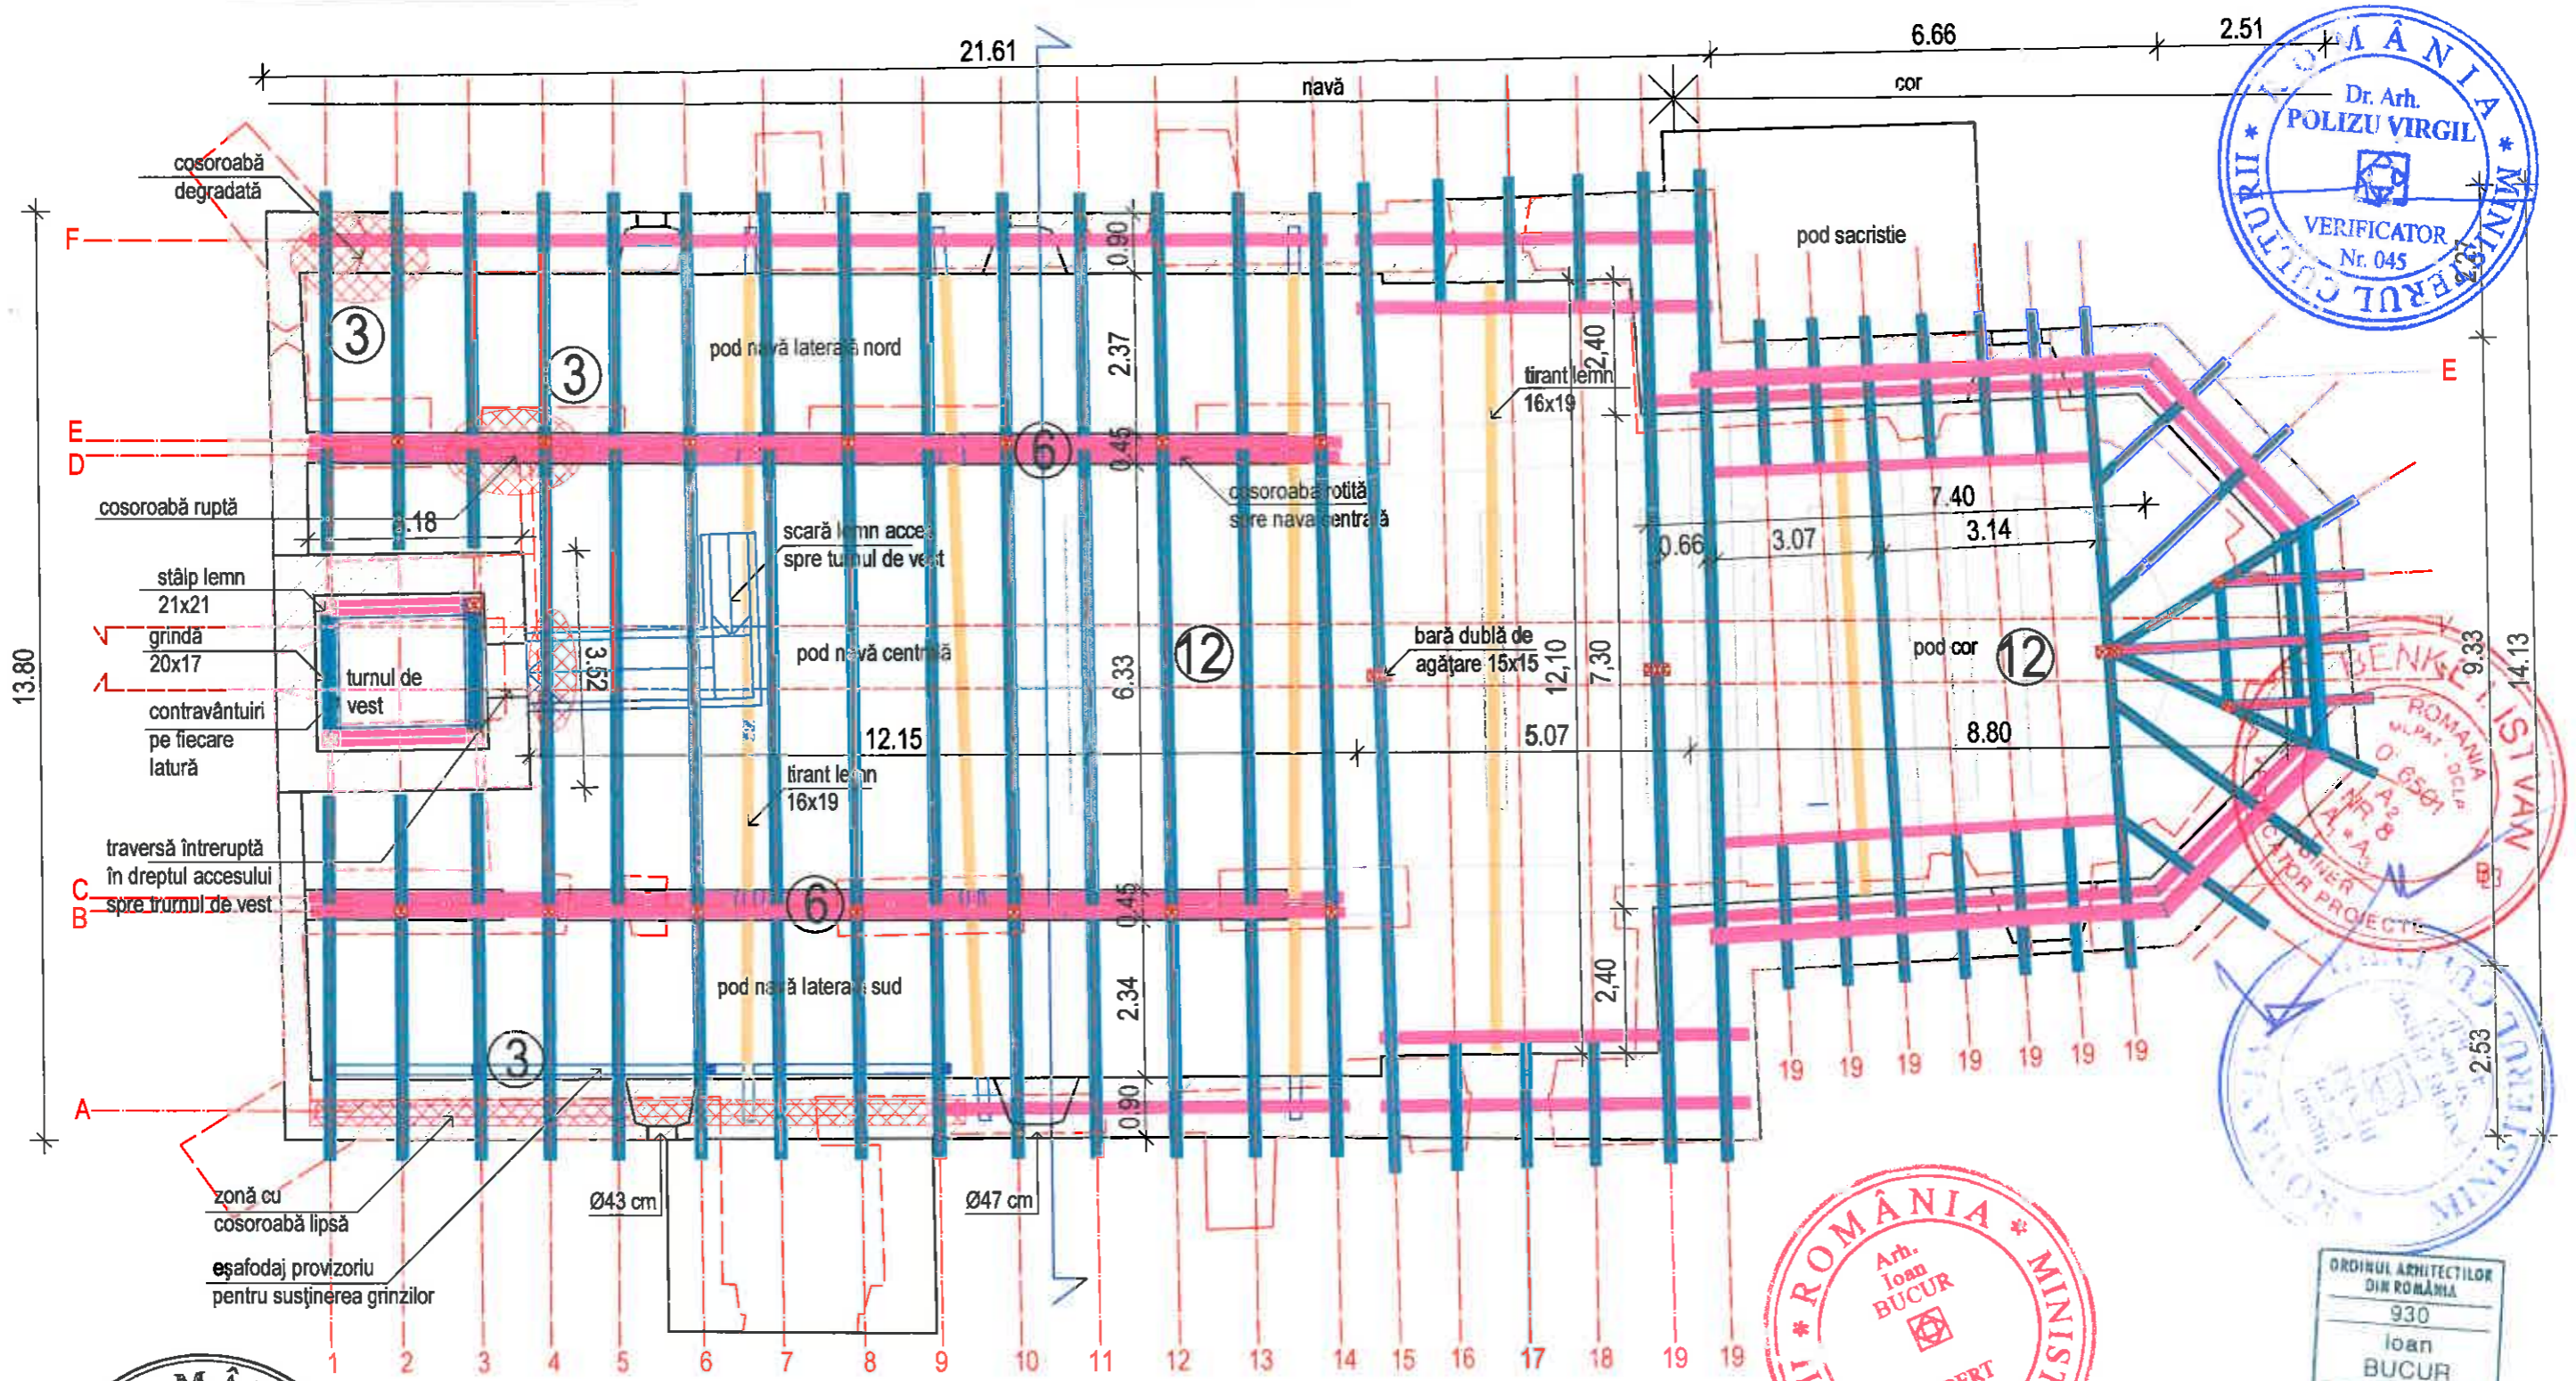






**LUCRĂRI PROPUSE**

- 3. Degradări la elementele din lemn
  - a - desfacere și înlocuire, b - reparare, c - plăuire (montare elemente lipsă, refacerea modului de lucru inițial, ignifugare și tratare împotriva insectelor a materialului lemnos).
- 6. Zidărie piatră / cărămidă cu degradări sau lacune - se vor îndepărta cărămizile / pietrele fără aderență, suprafețele vor fi curățate cu peria de rădăcină, pentru realizarea continuității zidăriei se vor realiza ștrepi, cărămizile și pietrele (pentru completare) se vor ciopli manual pentru racordarea la zidăria existentă.
- 12. Degradări biologice -elementele din lemn (mobilier, pardoseli, șarpante) vor fi tratate cu soluții insecto-fungicide cf. măsurilor propuse în expertiza biologică.



verificator expert	nume	semnătura	cerința	referat / expertiză nr.	data
				000364	
BIROU INDIVIDUAL DE ARHITECTURĂ BUCUR O. IOAN SIBIU, Bd. Coposu nr. 5, ap. 54 tel. 0740204104				beneficiar	nr. pr.
				Consistoriul Superior al Bisericii Evanghelice C. A. din România	03/2018
				titlu proiect	faza
				Lucrări de reparații, conservare și introducere în circuitul turistic la Ansamblul bisericii evanghelice fortificate din Miercurea Sibului	PT DE
specificație	nume	semnătura	scara	titlu planșă	nr. pl.
șef proiect	arh. I. Bucur		1/100		A20
proiectat	arh. I. Bucur		data		
desenat	c.arh. H. Balthes		04.2018	Plan șarpantă navă / cor	

+28.70

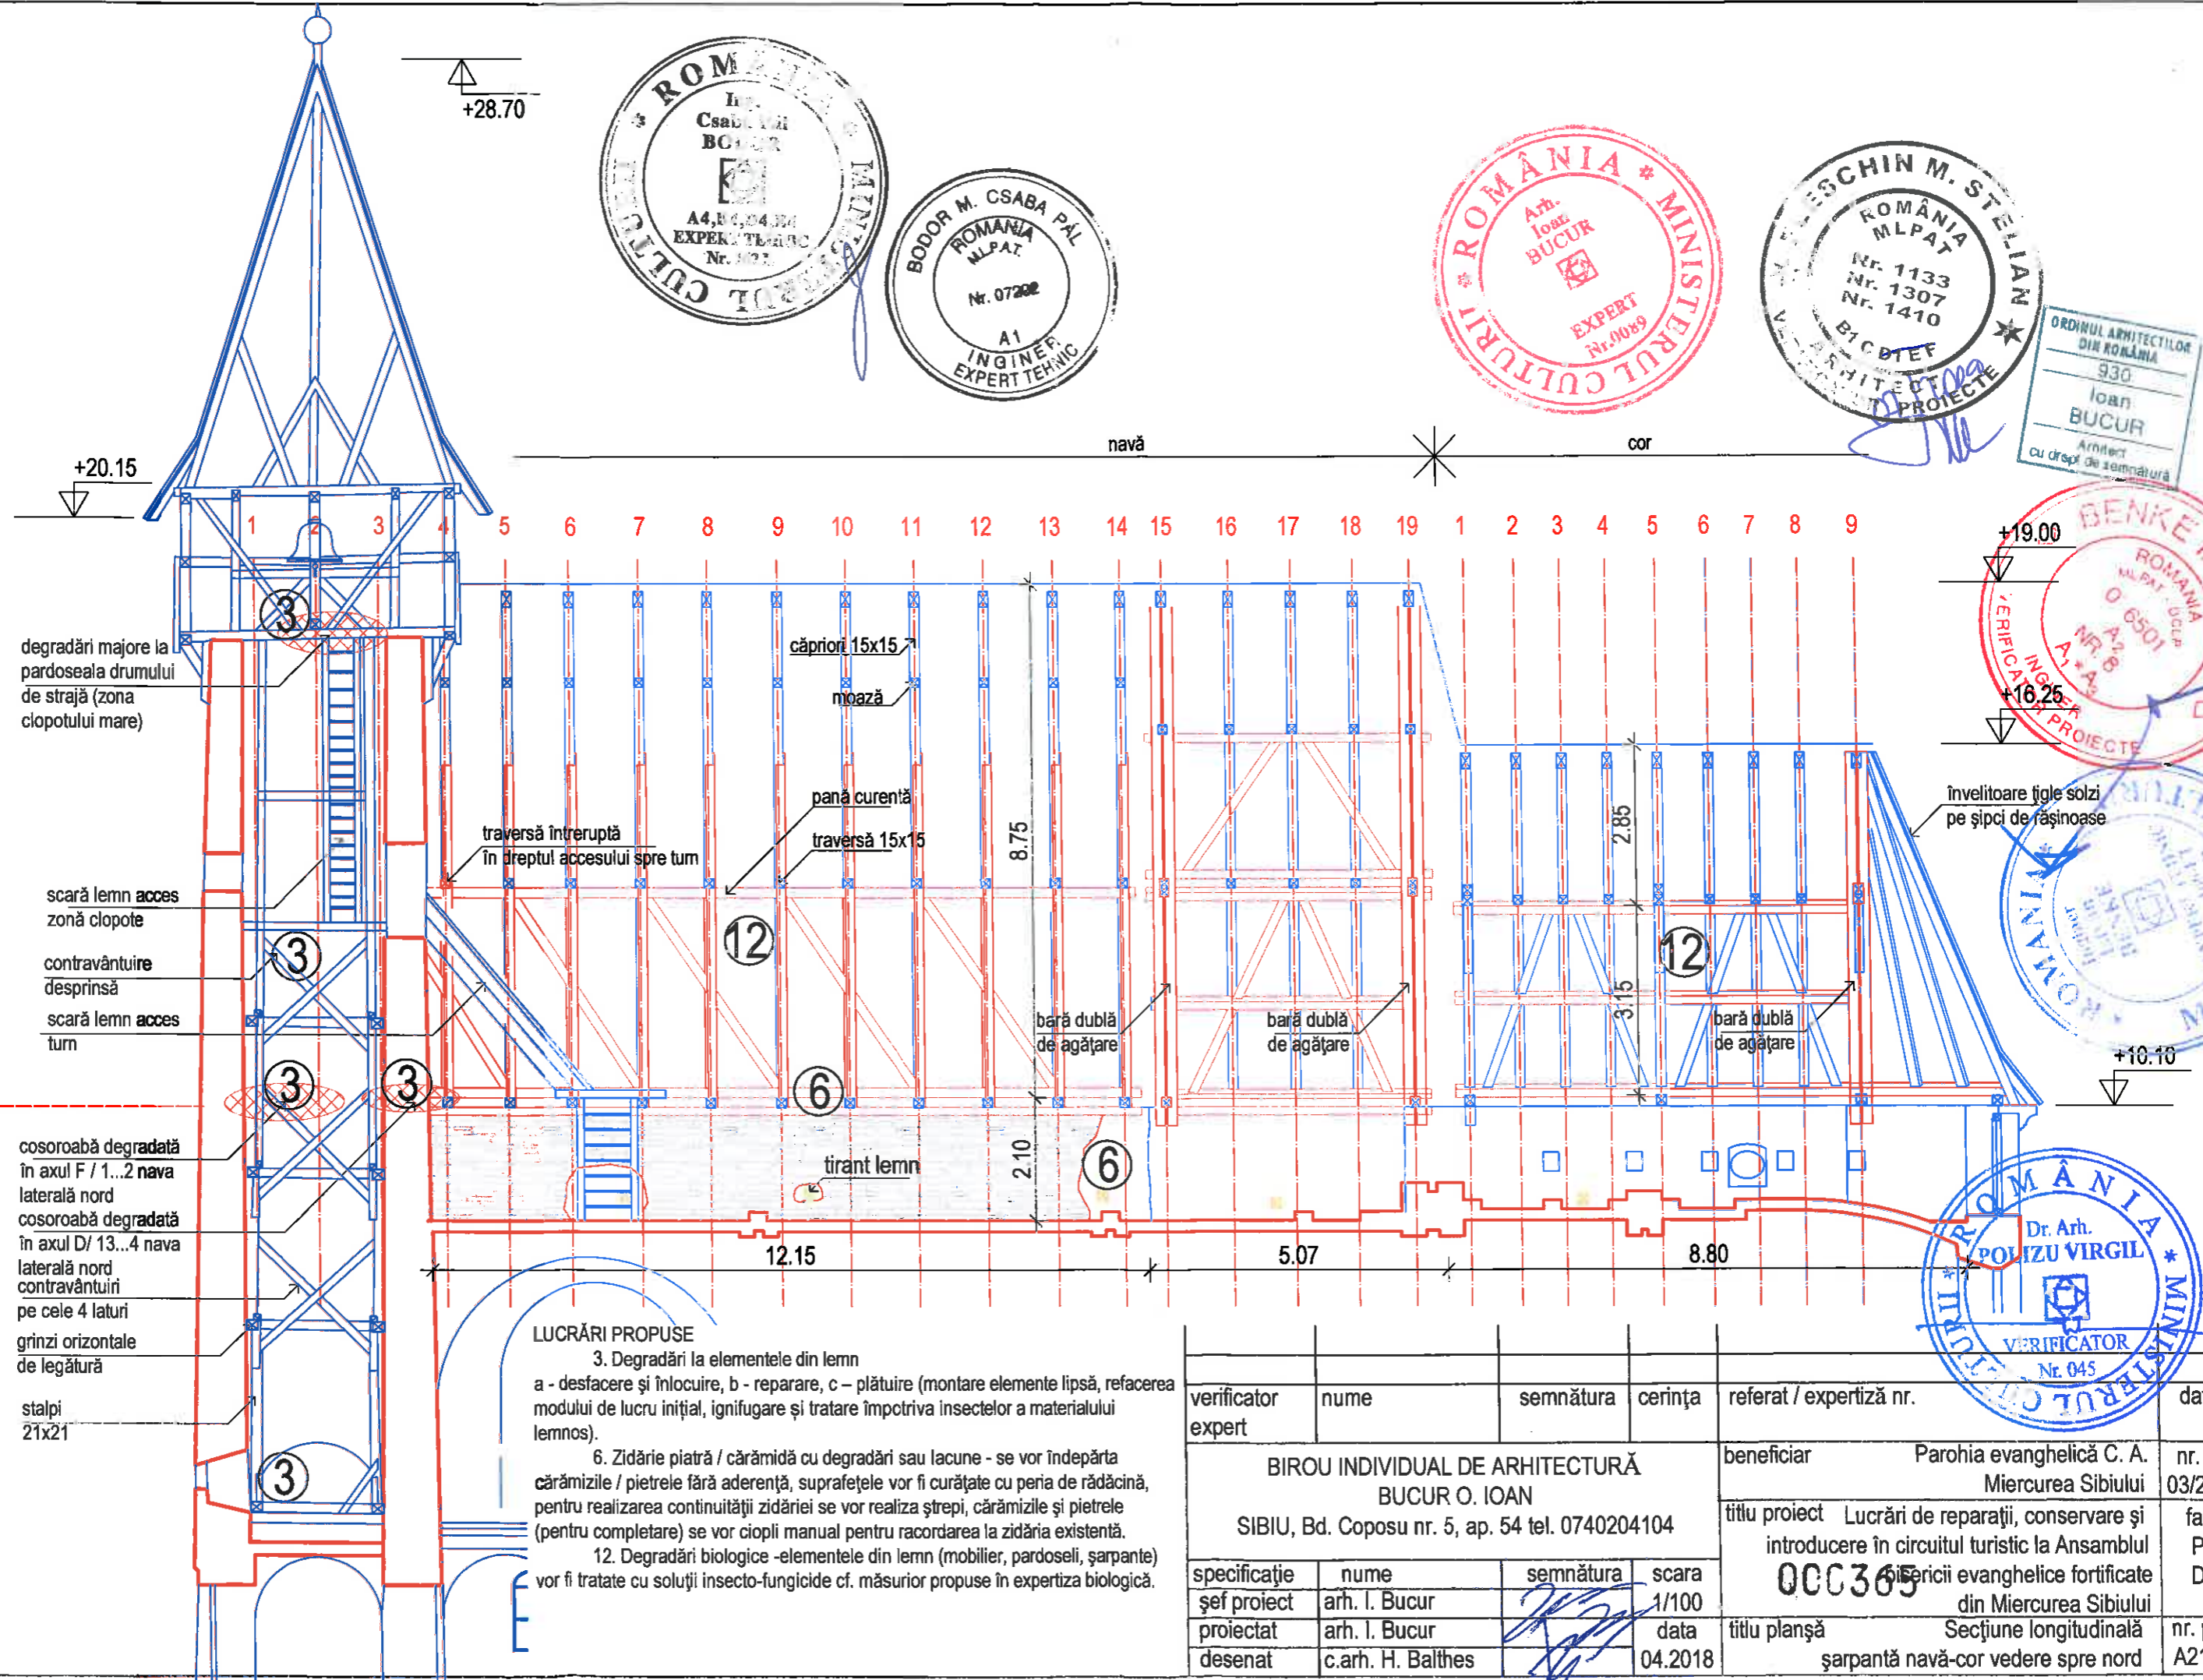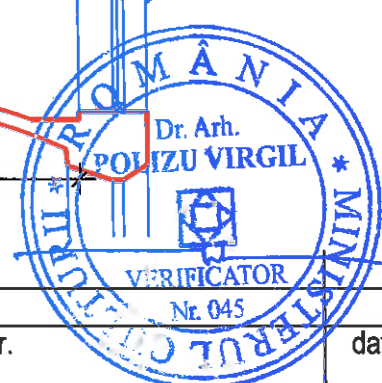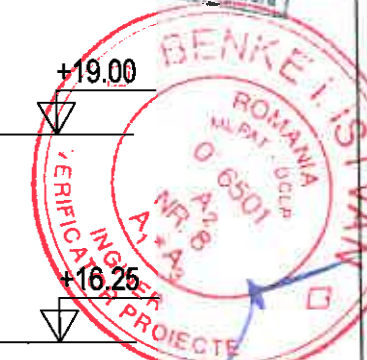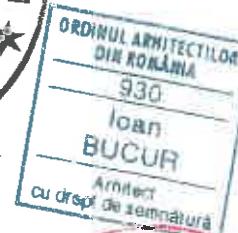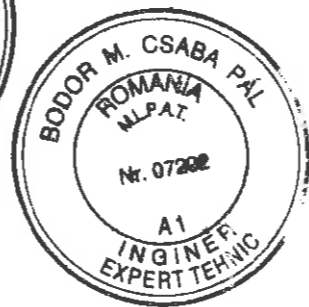

degradări majore la pardoseala drumului de strajă (zona clopotului mare)

scară lemn acces zonă clopote  
contravântuire desprinsă  
scară lemn acces turn

cosoroabă degradată în axul F / 1...2 nava laterală nord  
cosoroabă degradată în axul D / 13...4 nava laterală nord  
contravântuiri pe cele 4 laturi  
grinzi orizontale de legătură

stalpi 21x21

traversă întreruptă în dreptul accesului spre turn

câpriori 15x15  
moază

pană curentă  
traversă 15x15

bară dublă de agățare

bară dublă de agățare

bară dublă de agățare

tirant lemn

învelitoare țigle solzi pe șipci de rășinoase

**LUCRĂRI PROPUSE**

3. Degradări la elementele din lemn

a - desfacere și înlocuire, b - reparare, c - plătuire (montare elemente lipsă, refacerea modului de lucru inițial, ignifugare și tratare împotriva insectelor a materialului lemnos).

6. Zidărie piatră / cărămidă cu degradări sau lacune - se vor îndepărta cărămizile / pietrele fără aderență, suprafețele vor fi curățate cu peria de rădăcină, pentru realizarea continuității zidăriei se vor realiza ștrepi, cărămizile și pietrele (pentru completare) se vor ciopli manual pentru racordarea la zidăria existentă.


12. Degradări biologice -elementele din lemn (mobilier, pardoseli, șarpante) vor fi tratate cu soluții insecto-fungicide cf. măsurilor propuse în expertiza biologică.

verificator expert	nume	semnătura	cerința	referat / expertiză nr.	data
BIROU INDIVIDUAL DE ARHITECTURĂ BUCUR O. IOAN SIBIU, Bd. Coposu nr. 5, ap. 54 tel. 0740204104				beneficiar	nr. pr.
specificație	nume	semnătura	scara	000369	faza PT DE
șef proiect	arh. I. Bucur		1/100		
proiectat	arh. I. Bucur		data		
desenat	c.arh. H. Balthes		04.2018	titlu planșă	nr. pl. A21
				Parohia evanghelică C. A. Miercurea Sibiului	
				Lucrări de reparații, conservare și introducere în circuitul turistic la Ansamblul Miercurea Sibiului	
				Șerici evanghelice fortificate din Miercurea Sibiului	
				Secțiune longitudinală șarpantă navă-cor vedere spre nord	






ORDINUL ARHITECTILOR  
DIN ROMANIA  
930  
Ioan  
BUCUR  
Arhitect  
cu drept de semnătură

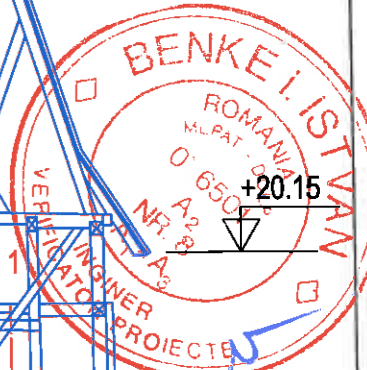

+28.70

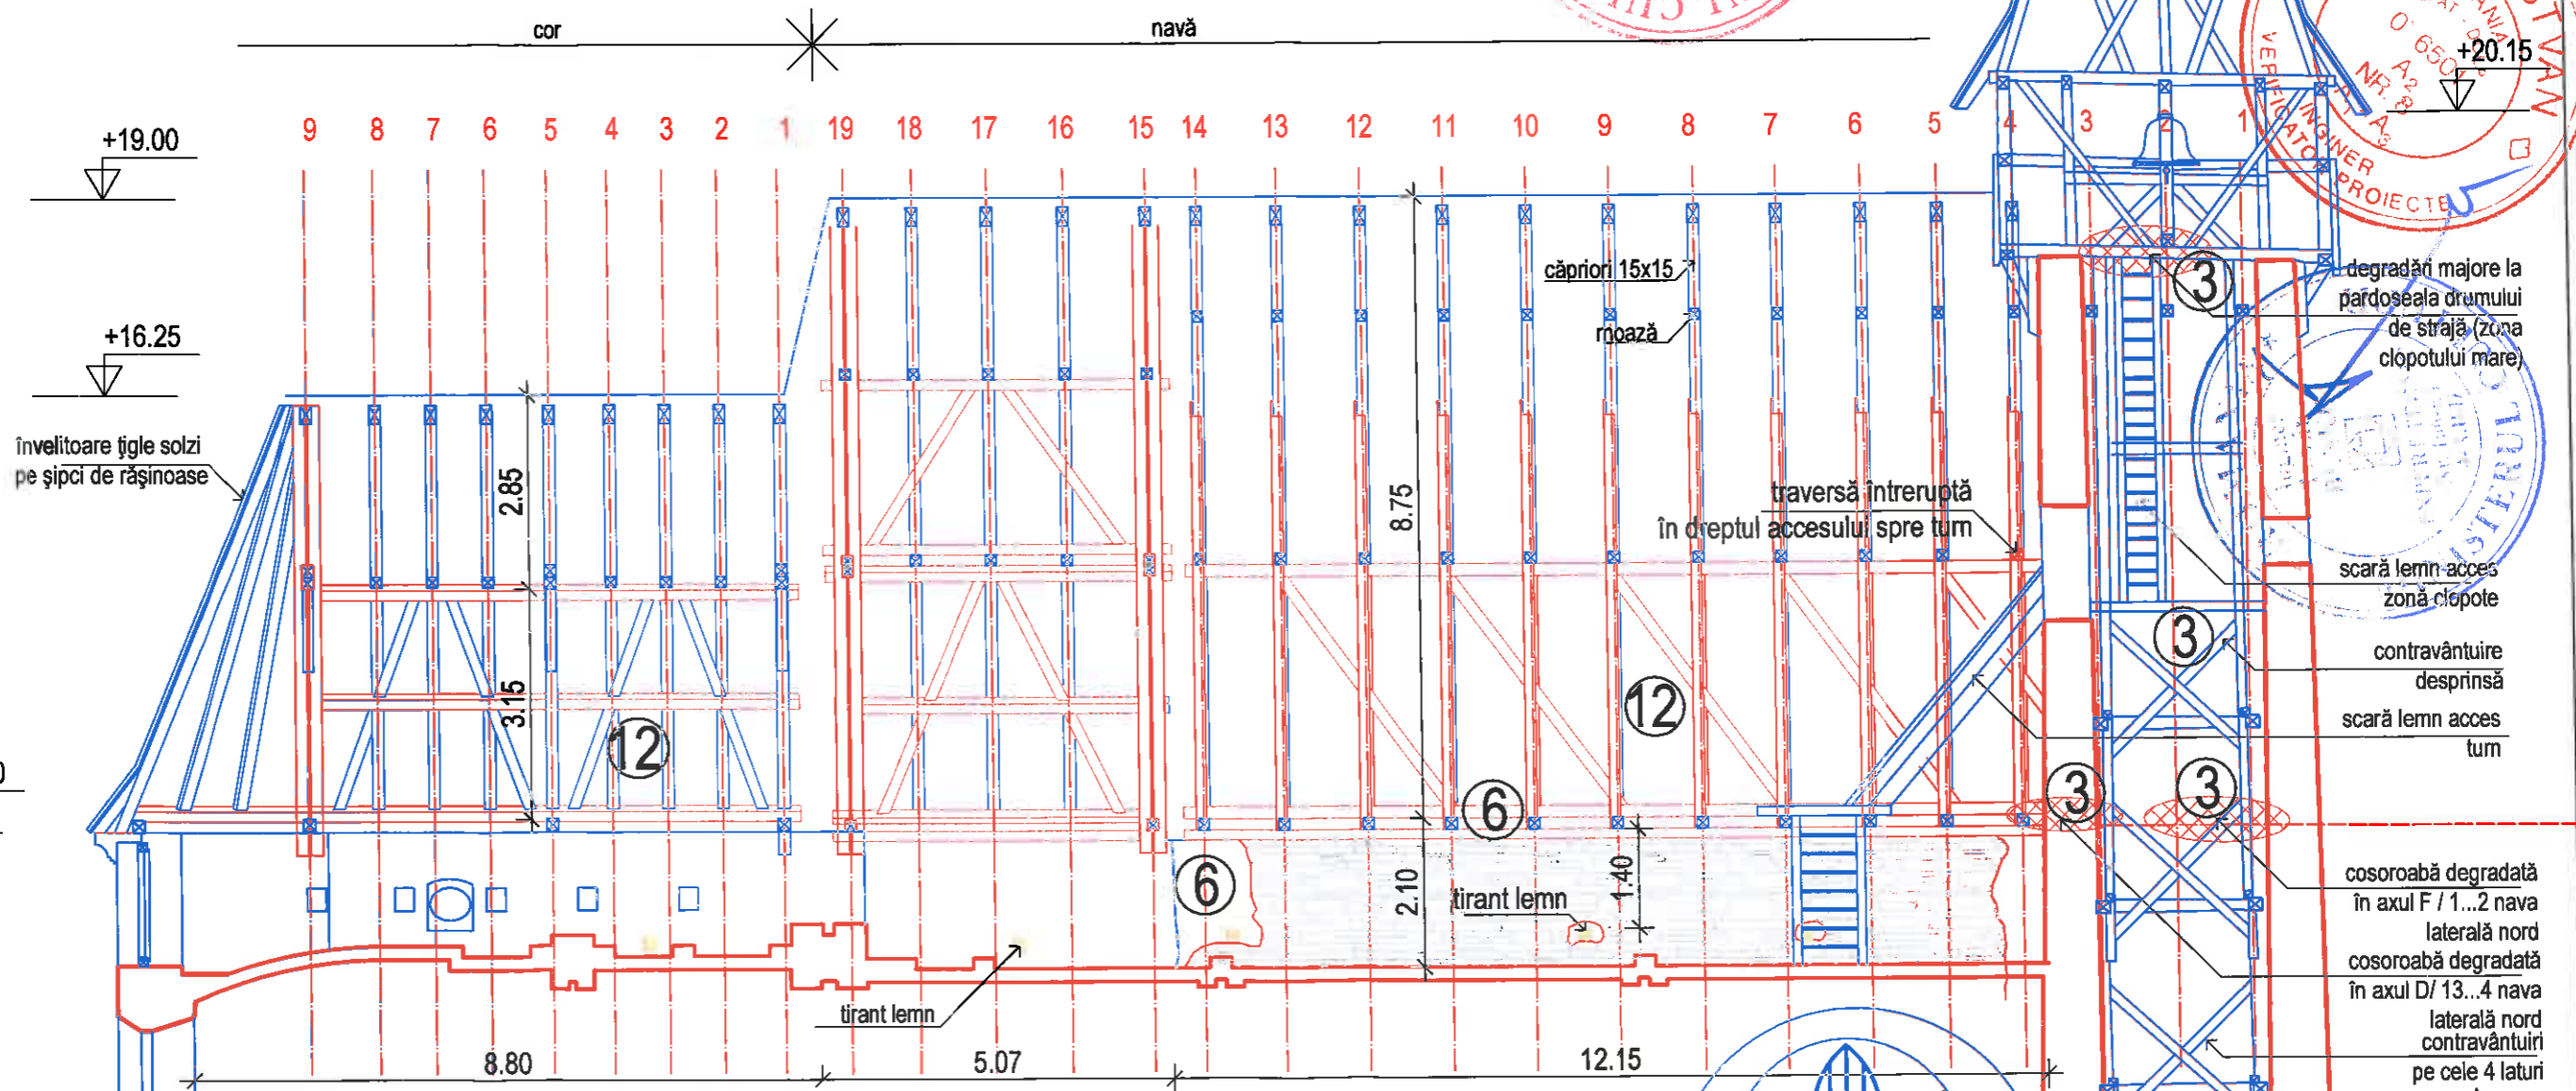


**LUCRĂRI PROPUSE**

3. Degradări la elementele din lemn  
a - desfacere și înlocuire, b - reparare, c - plătuire (montare elemente lipsă, refacerea modului de lucru inițial, ignifugare și tratare împotriva insectelor a materialului lemnos).



6. Zidărie piatră / cărămidă cu degradări sau lacune - se vor îndepărta cărămizile / pietrele fără aderență, suprafețele vor fi curățate cu peria de rădăcină, pentru realizarea continuității zidăriei se vor realiza ștrepi, cărămizile și pietrele (pentru completare) se vor ciocli manual pentru racordarea la zidăria existentă.

12. Degradări biologice -elementele din lemn (mobilier, pardoseli, șarpante) vor fi tratate cu soluții insecto-fungicide cf. măsurilor propuse în expertiza biologică.


verificator expert	nume	semnătura	cerința	referat / expertiză nr.	000366	data
BIROU INDIVIDUAL DE ARHITECTURĂ BUCUR O. IOAN SIBIU, Bd. Coposu nr. 5, ap. 54 tel. 0740204104				beneficiar	Parohia evanghelică C. A. Miercurea Sibului	nr. pr. 03/2018
specificație	nume	semnătura	scara	titlu proiect	Lucrări de reparații, conservare și introducere în circuitul turistic la Ansamblul bisericii evanghelice fortificate din Miercurea Sibului	faza PT DE
șef proiect	arh. I. Bucur		1/100	titlu planșă	Secțiune longitudinală șarpantă navă-cor vedere spre sud	nr. pl. A22
proiectat	arh. I. Bucur		data			
desenat	c.arh. H. Balthes		04.2018			

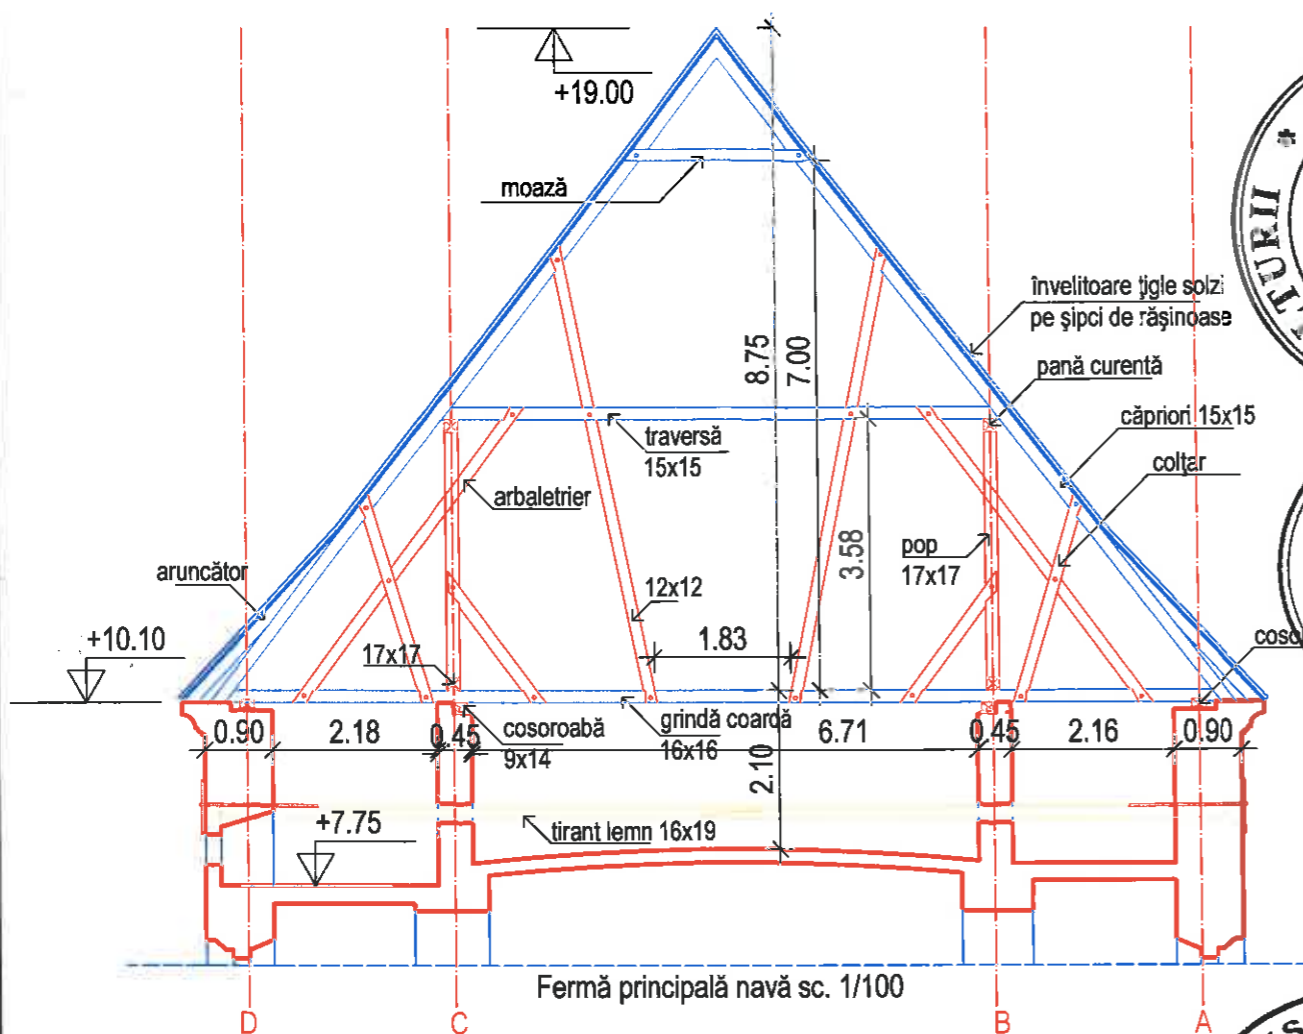


Fermă principală navă sc. 1/100

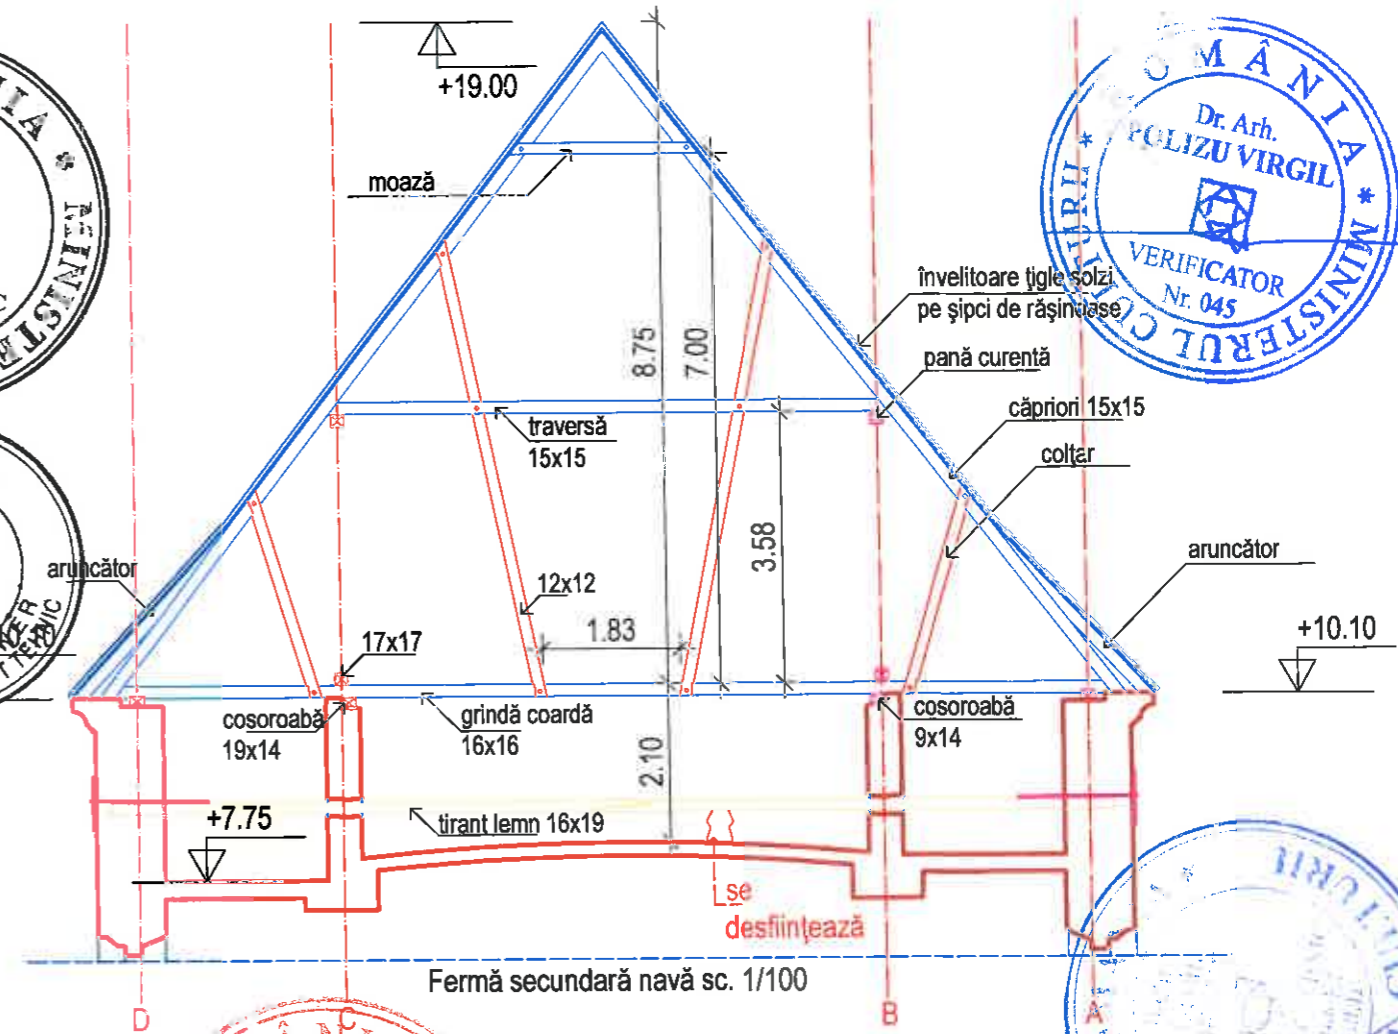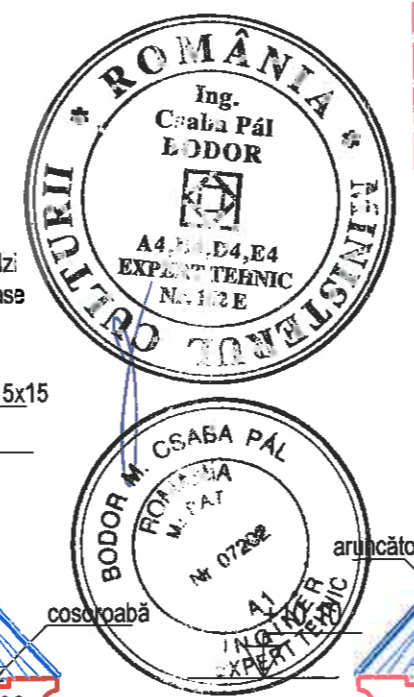


Fermă secundară navă sc. 1/100

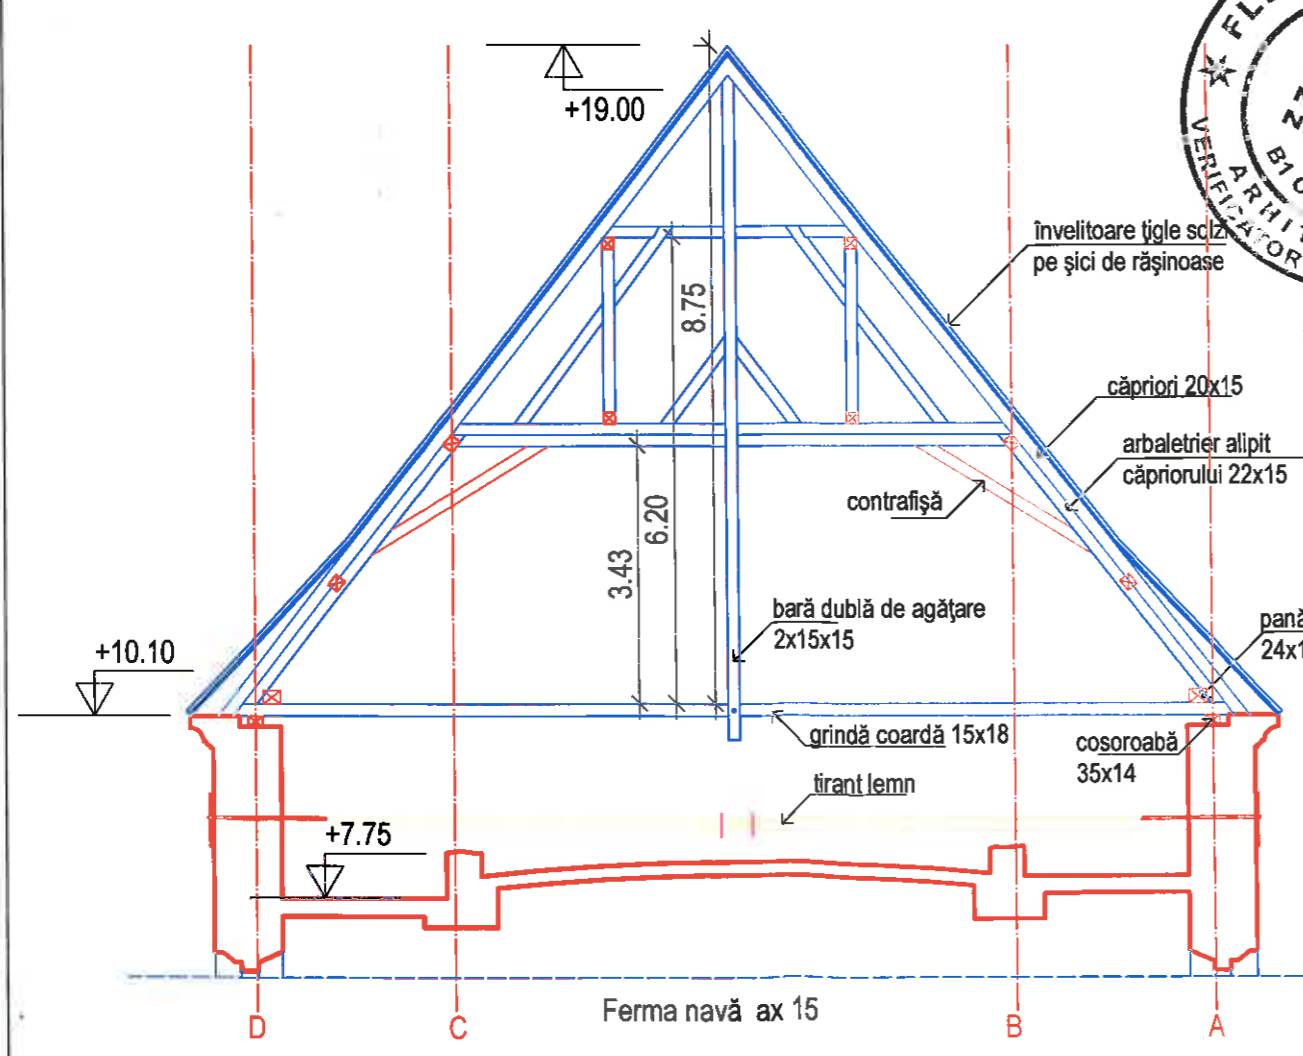





Ferma navă ax 15

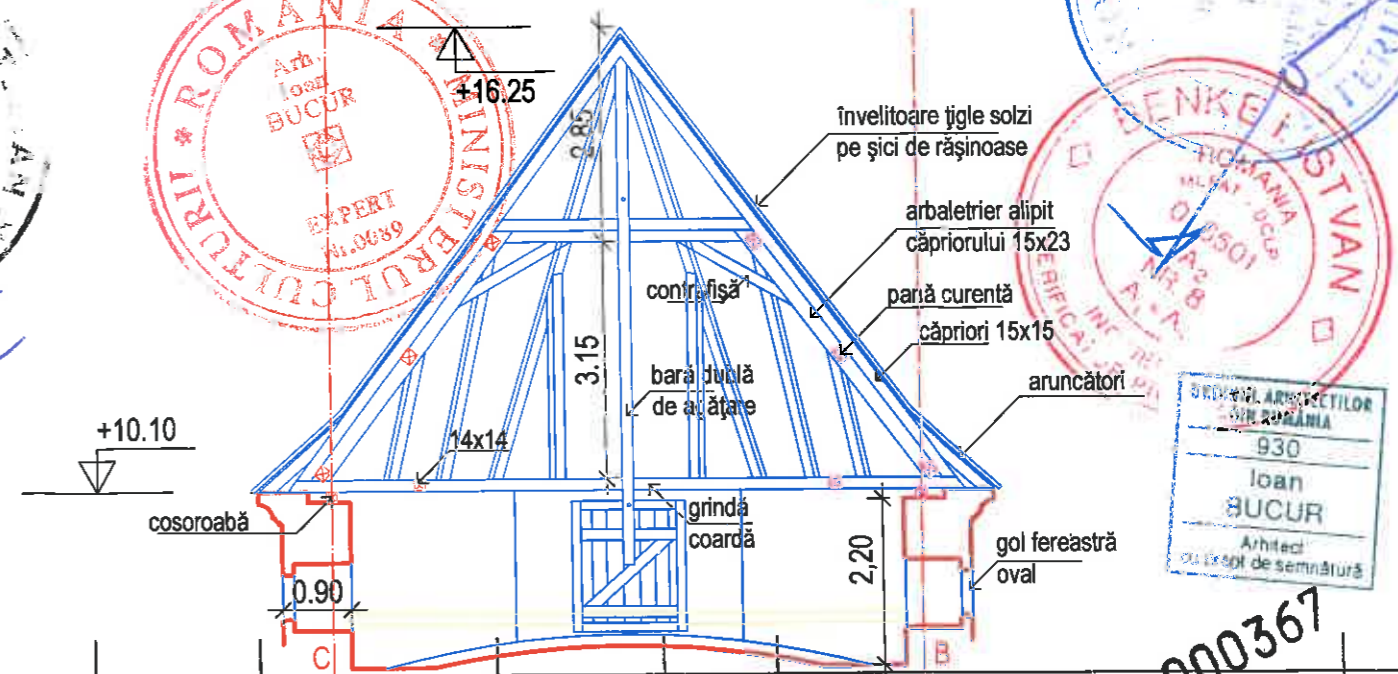

verificator expert	nume	semnătura	cerința	referat / expertiză nr.	data
BIROU INDIVIDUAL DE ARHITECTURĂ BUCUR O. IOAN SIBIU, Bd. Coposu nr. 5, ap. 54 tel. 0740204104				beneficiar	nr. pr.
				Parohia evanghelică C. A. Miercurea Sibului	03/2018
				titlu proiect	faza
				Lucrări de reparații, conservare și introducere în circuitul turistic la Ansamblul +0.90, bisericii evanghelice fortificate din Miercurea Sibului	PT DE
specificație	nume	semnătura	scara	titlu planșă	nr. pl.
șef proiect	arh. I. Bucur	7.30	1/100		
proiectat	arh. I. Bucur		data		
desenat	c.arh. H. Baltes		04.2018	Secțiuni transversale șarpantă navă-cor	A23

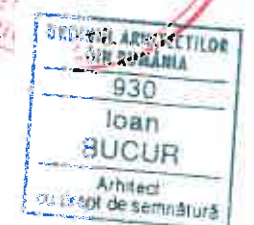


000367

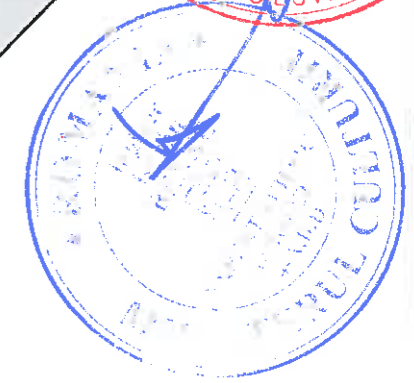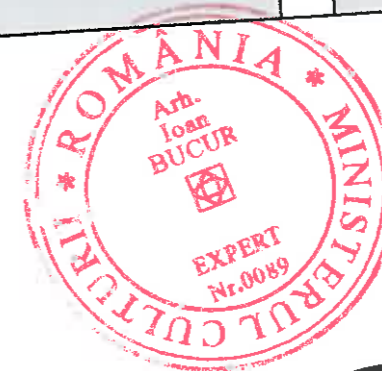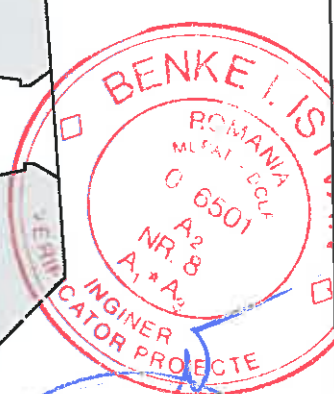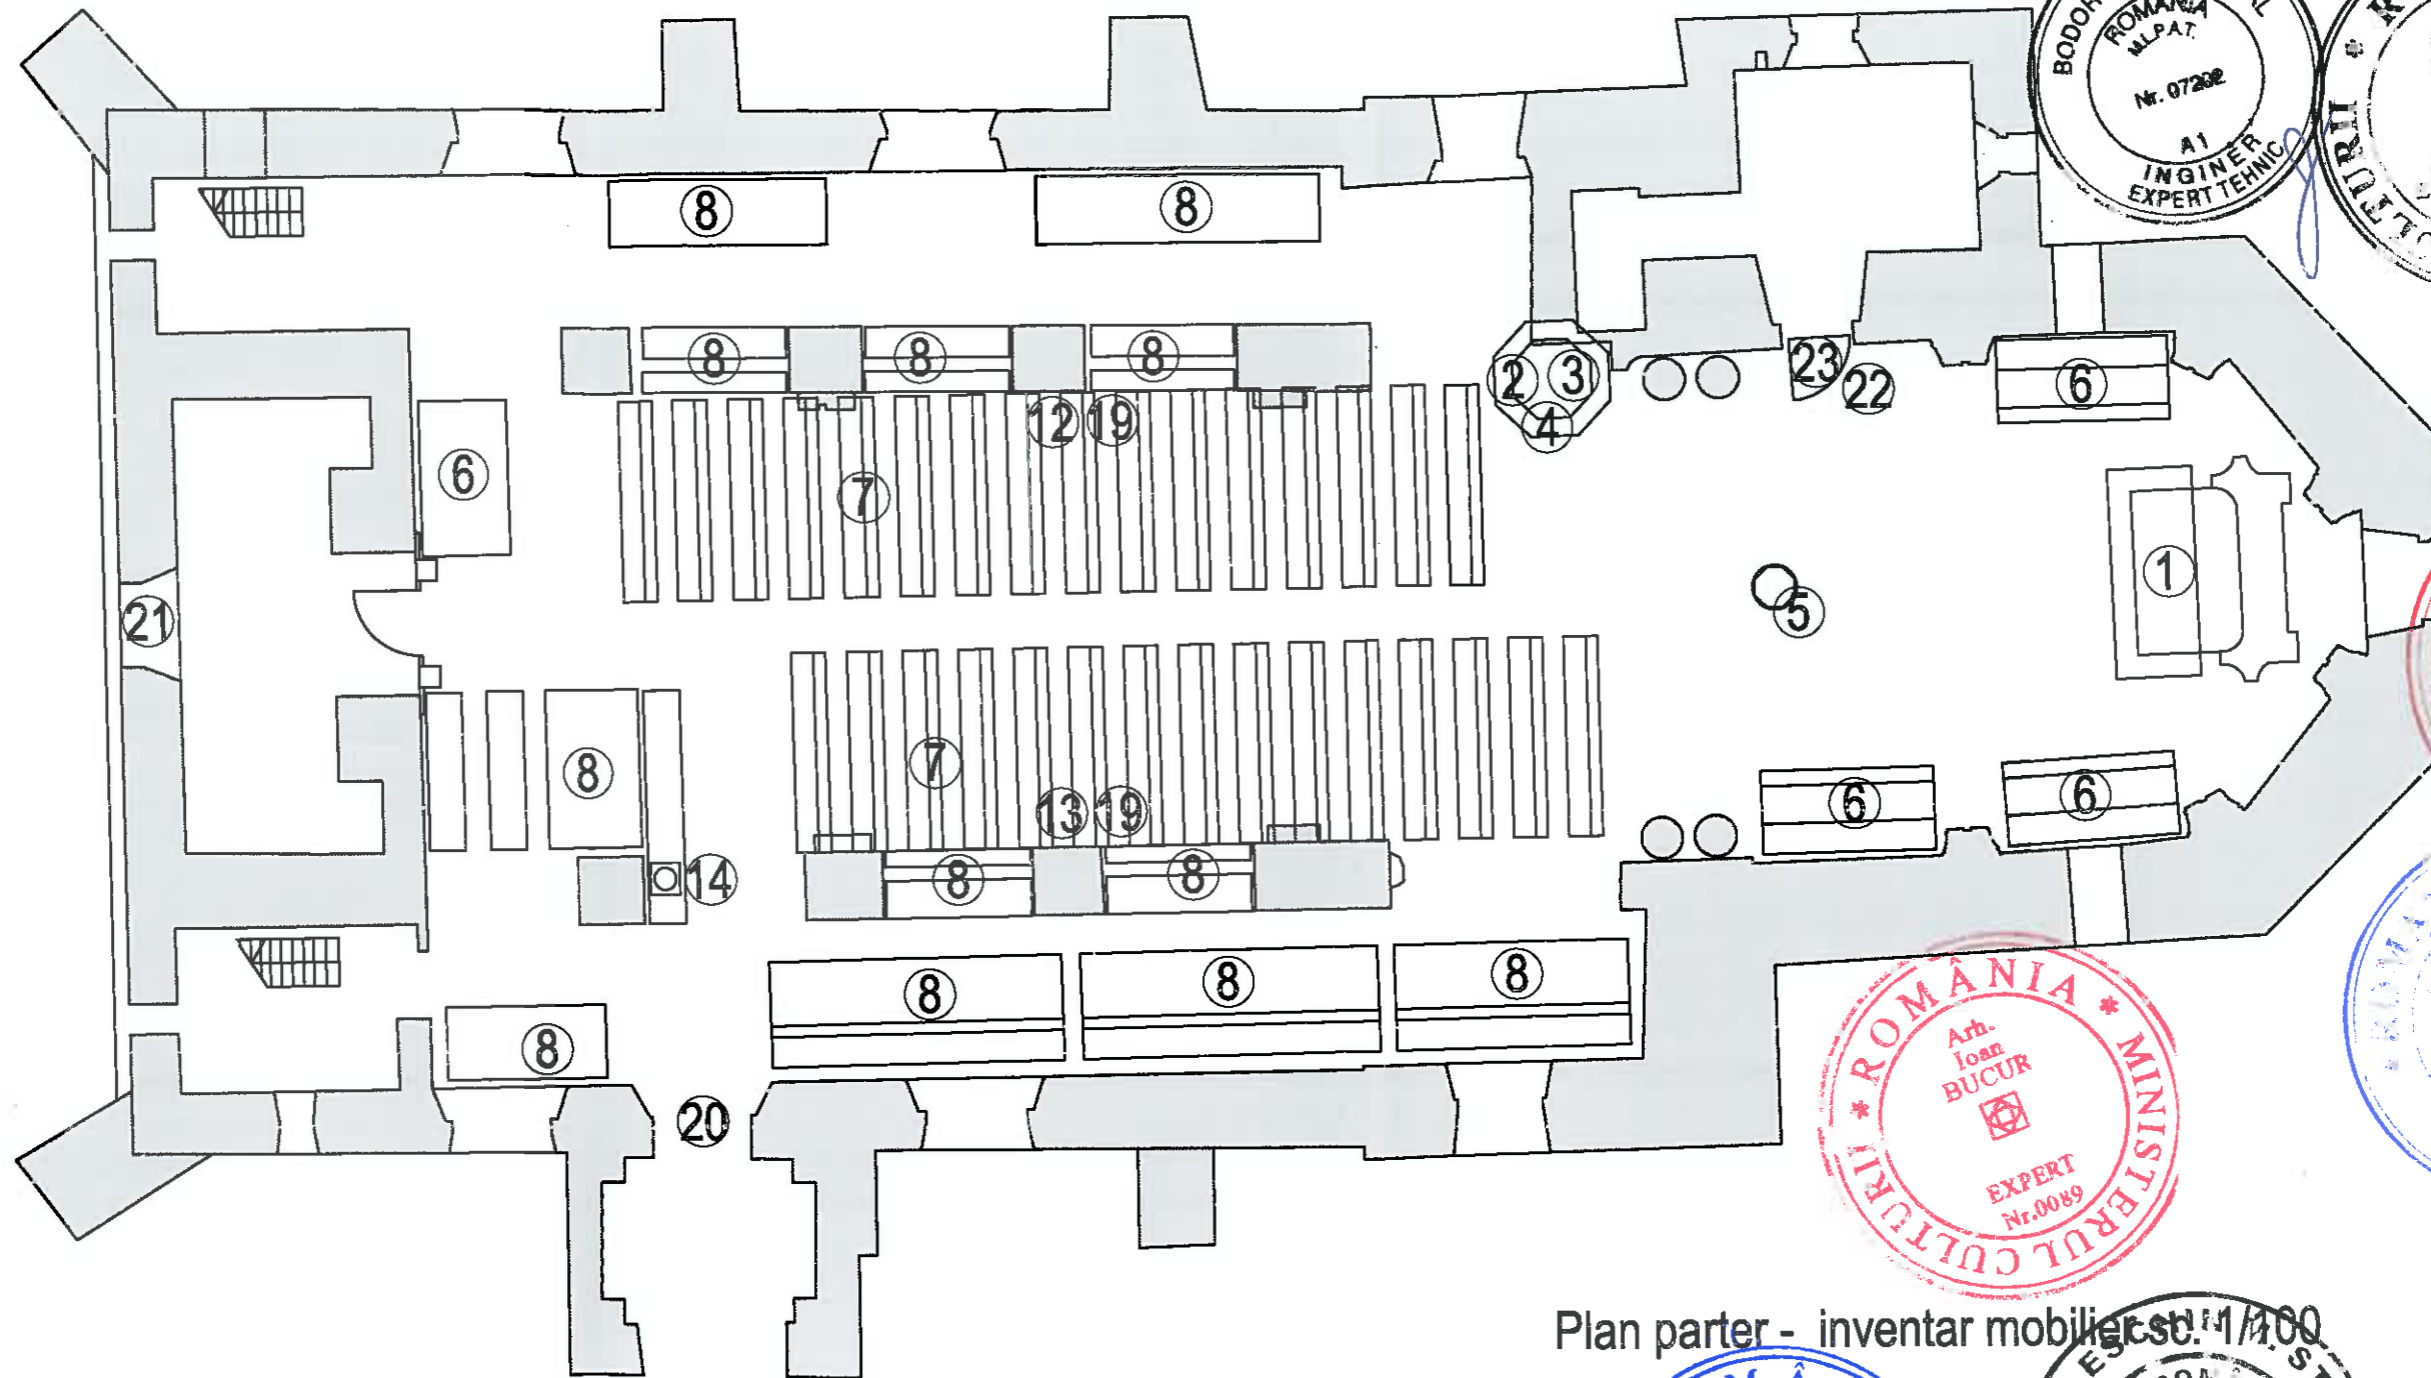




Plan parter - inventar mobilier sc. 1/100

**Inventar de mobilier istoric la Biserica evanghelică fortificată din Miercurea Sibiului**



- |   |  |
|---|--|
| 1. Altar                                      | 16. Orgă   |
| 2. Amvon                                      | 17. Mecanismul de aprovizionare cu aer pentru orgă     |
| 3. Baldachinul amvonului                      | 18. Steagul Frăției sașilor evanghelici 1936           |
| 4. Epitaf (textil) pe coșul amvonului         | 19. Suport lemn pentru numere cântece bisericești      |
| 5. Cristelniță                                | 20. Ușă lemn stejar într-un canat - acces sud          |
| 6. Strană cu parapet și spătar înalt 3 locuri | 21. Ușă lemn într-un canat - acces vest                |
| 7. Ansamblu bănci simple cu spătar            | 22. Epitaf Georg Hutter                                |
| 8. Ansamblu bănci cu parapet și spătar        | 23. Ușă sacristie                                      |
| 9. Ansamblu de bănci simple                   | 24. Mecanism ceas (în tumul de vest)                   |
| 10. Bănci cu spătar la tribuna latura sud     | 25. Terminație metalică la acoperișul turnului de vest |
| 11. Bănci cu spătar la tribuna latura nord    | 26. Terminație metalică la acoperișul navei            |
| 12. Placă comemorativă 1914-1918              | 27. Terminație metalică la acoperișul corului          |
| 13. Placă comemorativă 1939-1945              | 28. Clopotul mic - în tumul de vest                    |
| 14. Cutia milei (lemn vopsit) 1855            | 29. Clopotul mijlociu - în tumul de vest               |
| 15. Balustrada tribune                        | 30. Clopotul mare - în tumul de vest                   |

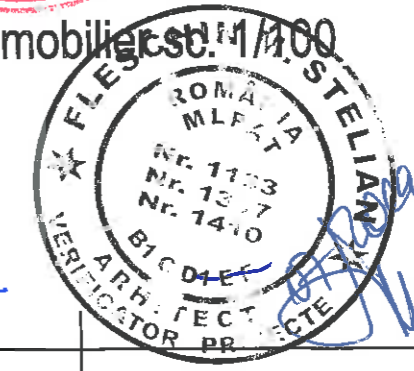

verificator expert	nume	semnătura	cerința	referat / expertiză nr.	000368	data
BIROU INDIVIDUAL DE ARHITECTURĂ BUCUR O. IOAN SIBIU, Bd. Coposu nr. 5, ap. 54 tel. 0740204104				beneficiar	Parohia evanghelică C. A. Miercurea Sibiului	nr. pr. 03/2018
specificație	nume	semnătura	scara	titlu proiect	Lucrări de reparații, conservare și introducere în circuitul turistic la Ansamblul bisericii evanghelice fortificate din Miercurea Sibiului	faza PT DE
șef proiect	arh. I. Bucur		1/100	titlu planșă	Plan parter - inventar mobilier	nr. pl. A24
proiectat	arh. I. Bucur		data			
desenat	c.arh. H. Balthes		04.2018			

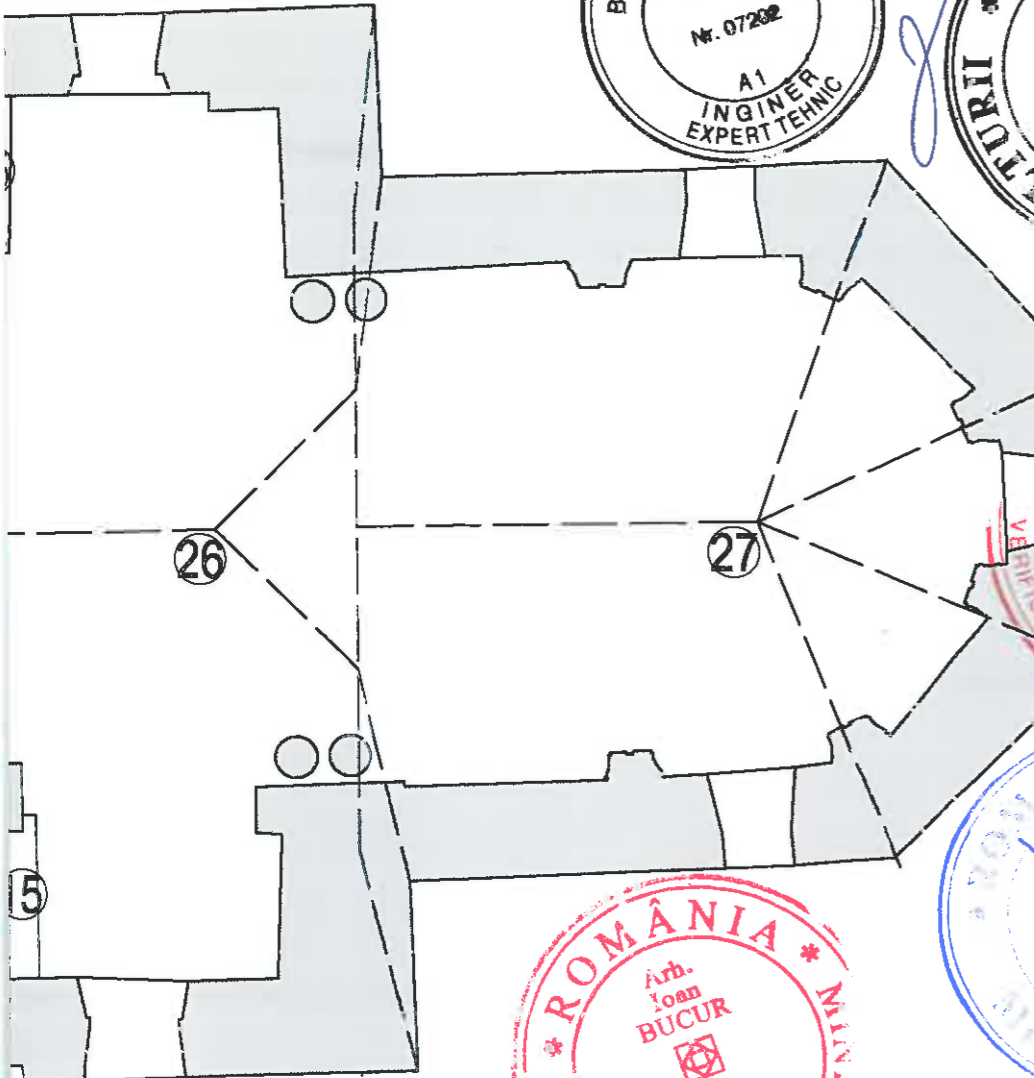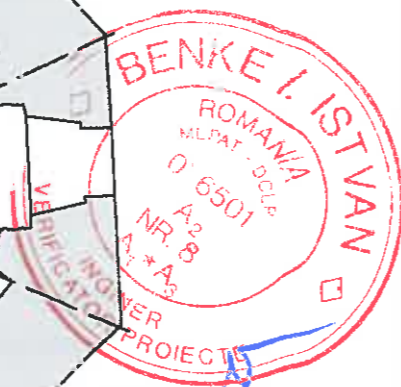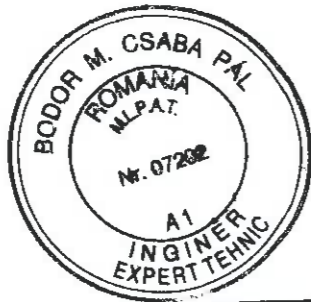

Plan tribune - inventar mobilier sc 1/100

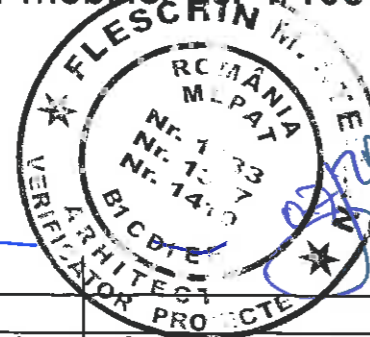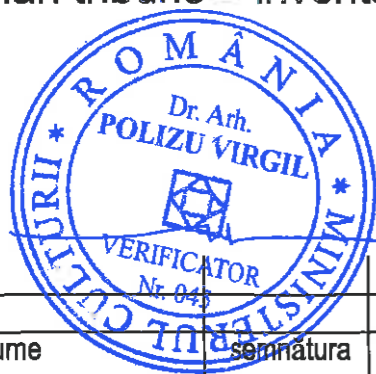

000369

verificator expert	nume	semnătura	cerința	referat / expertiză nr.	data
BIROU INDIVIDUAL DE ARHITECTURĂ BUCUR O. IOAN SIBIU, Bd. Coposu nr. 5, ap. 54 tel. 0740204104			beneficiar	Parohia evanghelică C. A. Miercurea Sibiului	nr. pr. 03/2018
specificație	nume	semnătura	scara	titlu proiect	faza
șef proiect	arh. I. Bucur		1/100		
proiectat	arh. I. Bucur		data	titlu planșă	nr. pl.
desenat	c.arh. H. Balthes		04.2018		