
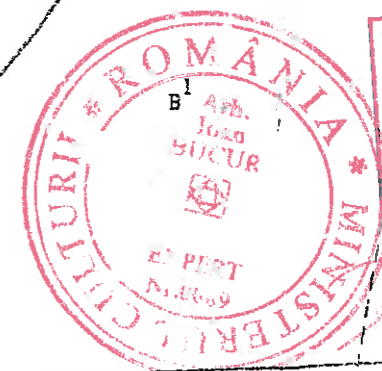


● F1, F2 - Foraje geotehnice
 ▣ D1, D2 - Dezveliri fundatii




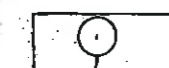





ORDINUL ARHITECTILOR DIN ROMANIA
930
Ioan BUCUR
Arhitect / cu drept de semnatura

000587
 FIZICA AUTOCALDURA
 C.U.I. 20502516
 geol. CRUCIAT
 IOANEL
 GEOLING
 SIBIU - ROMANIA
 geol. Cruciat Ionel
 Cruciata

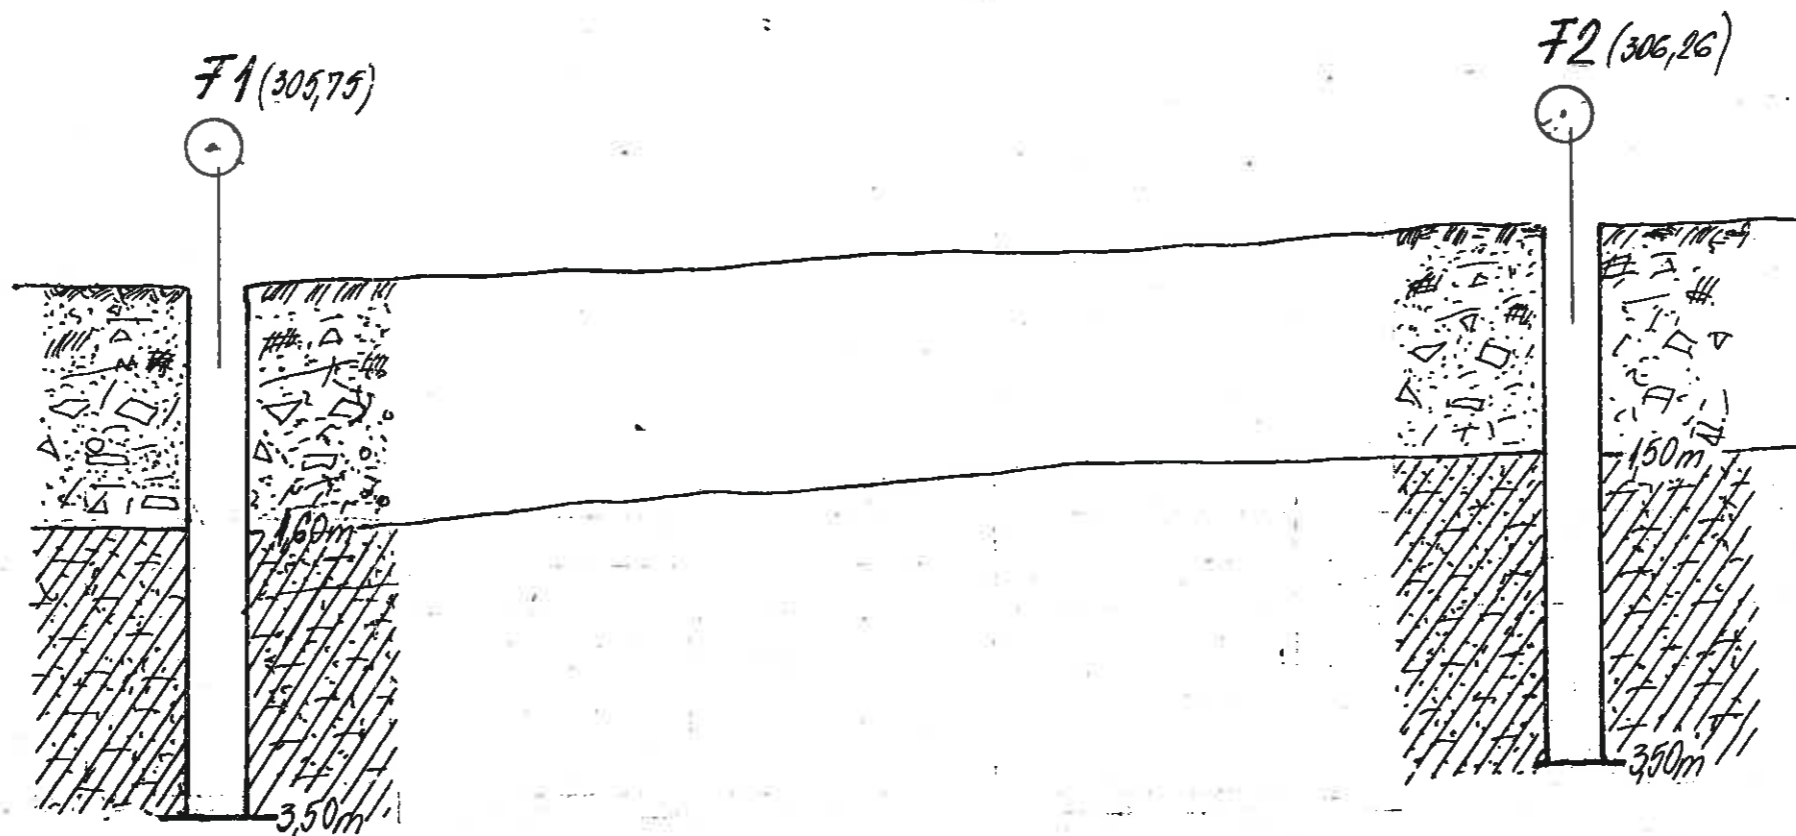

LEGENDĂ :

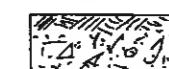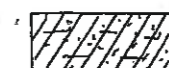-  Umplură de pământ cu pietriș și resturi de cărămizi
-  Praf argiloscu rare pietricele albe calcaroase
-  F1, F2 foraje de prospecțiune geotehnică
-  D1, D2 - Dezveliri la fundația existentă a bisericii

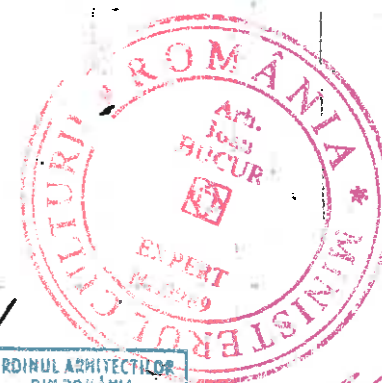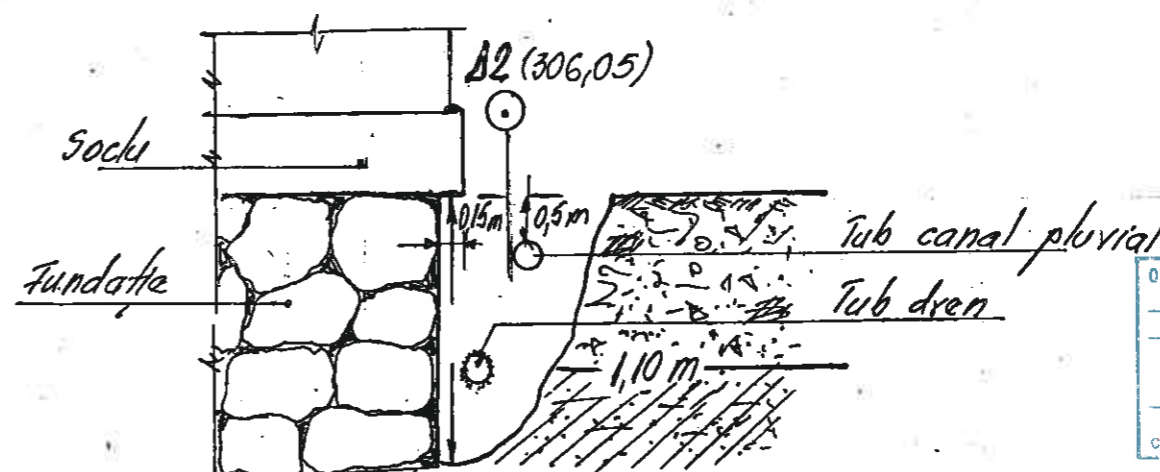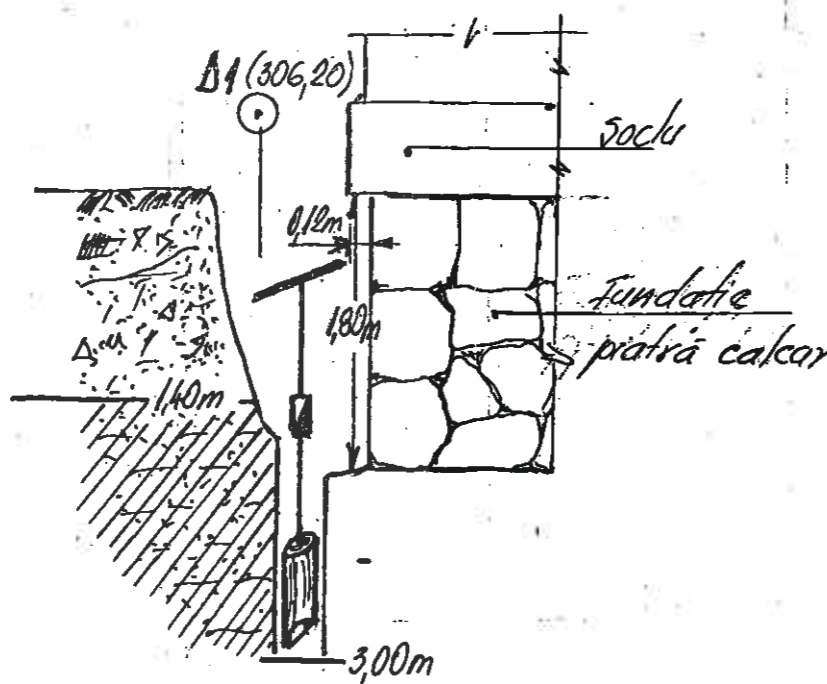

ORDINUL ARHITECTILOR
DIN ROMANIA
930
Ioan
BUCUR
Arhitect
cu drept de semnătură

000588

GEOIND - CRUCIAT IONEL - PFA F32/483/2002; CIF 20502516 SIBIU, str. Săliște, nr. 2		Lucrarea: LUCRĂRI DE REPARAȚII, CONSERVARE ȘI INTRODUCERE ÎN CIRCUITUL TURISTIC LA ANSAMBLUL BISERICII EVANGHELICE FORTIFICATE MIERCUREA SIBIULUI Amplasament: Miercurea Sibiului, zona centrală, nr. 219 Beneficiar: CONSISTORIUL SUPERIOR AL BISERICII EVANGHELICE SIBIU		Nr.pr: /2015 Faza de proiectare DTAC Studiu geo
Proiectat geol. CRUCIAT IONEL	Scara 1:50	Planșa: FORAJE GEOTEHNICE: F1 ȘI F2 ȘI DEZVELIRI LA FUNDAȚIA BISERICII: D1 ȘI D2		ST. G. 1