
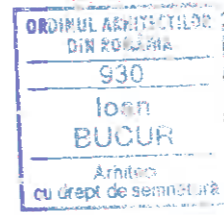


NOTA


- * Buclele de conectare ale detectoarelor, vor fi formate din cabluri rezistente la foc tip JY (St)Y 2x2x0,8.
- * Cablurile se vor proteja in tuburi PVC flexibile sau rigide pozate ingropat sub tencuiala sau in canalet ignifug montat aparent
- * Se va asigura o distanta de 0.3m intre circuitele instalatiei de semnalizare incendiu si circuitele altor instalatii.
- * Detectorii optici de fum se vor monta pe tavan, la distanta de minim 0.5m de perete
- * Detectorii de fum liniari (emitatoarele) se vor monta pe perete, la o inaltime si intr-o pozitie ce vor asigura vizibilitatea reflectoarelor.
- * Nu se vor practica goluri, slituri sau spargeri ale grinzilor, stalpilor, buiandrugilor sau a altor elemente de rezistenta.
- * Se vor respecta distantele impuse de Normativele I7-2011 si P118/3-2015 fata de conducte si alte elemente metalice legate la pamant cat si intre circuitele de curenti tari si cele de curenti slabi.

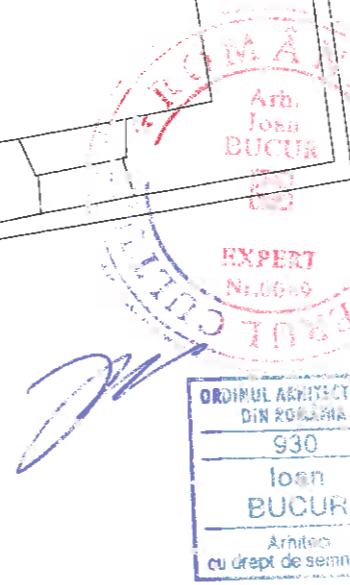

LEGENDA

- | | | | | | |
|-----|--|---|-----|--|--|
| ECS | | Echipament control si semnalizare (centrala semnalizare incendiu) | SE | | Dispozitiv de alarma la incendiu sirena de exterior |
| BI | | Declansator manual (buton de semnalizare) | ICL | | Corp iluminat pentru continuarea lucrului, autonom, cu baterie cu autonomia de 1 h |
| DLF | | Detector liniar de fum (emitor-receptor) | | | Circuit semnalizare incendiu cablu J-Y(St)Y 2x2x0.8 protejat in tub PVC |
| R | | Detector liniar de fum (reflector) | | | Axul detectorului de fum liniar |
| DF | | Detector optic de fum | | | |
| SI | | Dispozitiv de alarma la incendiu sirena de interior | | | |

| Verificator | Nume | Semnatura | Cerinta | Referat Nr. / Data | |
|-------------|---------------|-----------|-----------|---|-------------------|
| | | | | | 000712 |
| | | | | Titlul proiect.: Lucrari de reparatii, conservare si introducere in circuitul turistic la Ansamblul bisericii evanghelice fortificate din Miercurea Sibiuului | Pr. nr. 30/2018 |
| | | | | Beneficiar: Parohia Evanghelica CA Miercurea Sibiuului | Faza: PT |
| | | | | Denumirea plansei: INSTALATII DE SEMNALIZARE, ALARMARE SI ALERTARE IN CAZ DE INCENDIU BISERICA PARTER | Pl. nr. 11 - 6305 |
| Sef proiect | Arh. I. Bucur | | | | |
| Proiectat | Ing. F. Bogus | | | | |
| Desenat | Ing. F. Bogus | | Oct. 2018 | | |

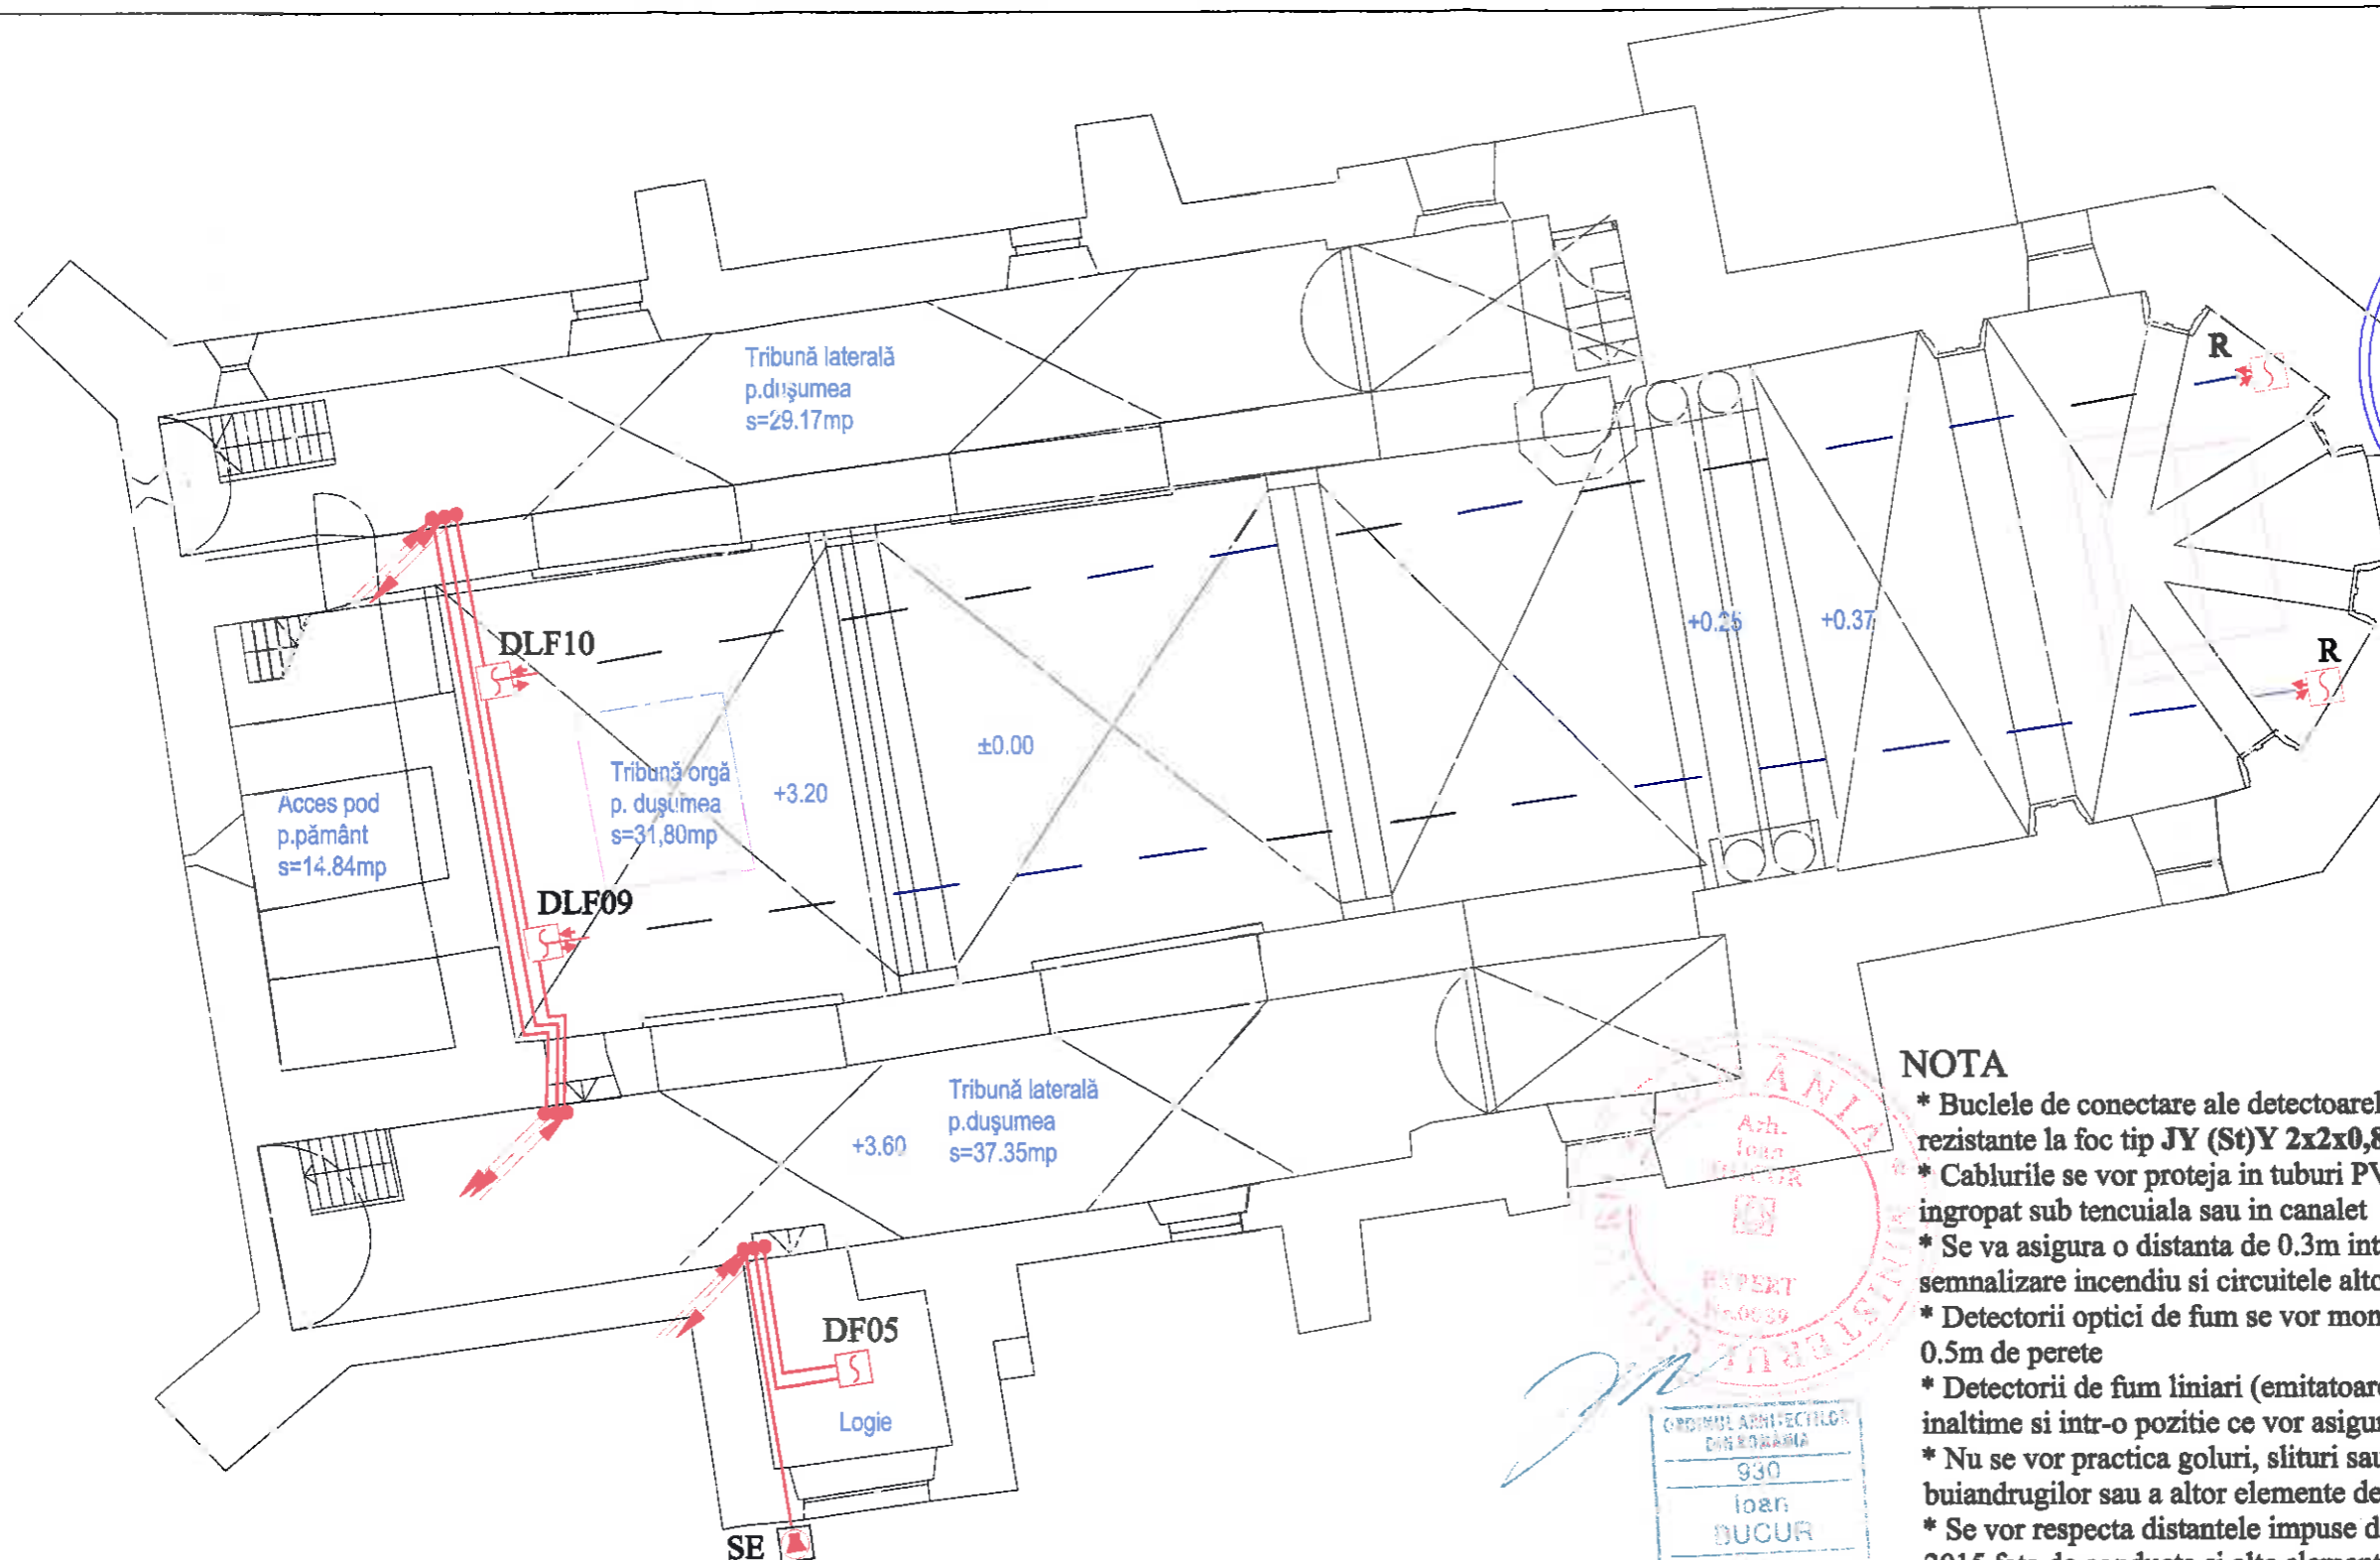

NOTA

- * Buclele de conectare ale detectoarelor , vor fi formate din cabluri rezistente la foc tip JY (St)Y 2x2x0,8 .
- * Cablurile se vor proteja in tuburi PVC flexibile sau rigide pozate ingropat sub tencuiala sau in canalet ignifug montat aparent
- * Se va asigura o distanta de 0.3m intre circuitele instalatiei de semnalizare incendiu si circuitele altor instalatii.
- * Detectorii optici de fum se vor monta pe tavan, la distanta de minim 0.5m de perete
- * Detectorii de fum liniari (emitatoarele) se vor monta pe perete, la o inaltime si intr-o pozitie ce vor asigura vizibilitatea reflectoarelor.
- * Nu se vor practica goluri, slituri sau spargeri ale grinzilor, stalpilor, buiandrugilor sau a altor elemente de rezistenta.
- * Se vor respecta distantele impuse de Normativele I7-2011 si P118/3-2015 fata de conducte si alte elemente metalice legate la pamant cat si intre circuitele de curenti tari si cele de curenti slabi.

LEGENDA

- | | | | | | |
|-----|--|---|-----|--|--|
| ECS | | Echipament control si semnalizare (centrala semnalizare incendiu) | SE | | Dispozitiv de alarma la incendiu sirena de exterior |
| BI | | Declansator manual (buton de semnalizare) | ICL | | Corp iluminat pentru continuarea lucrului, autonom, cu baterie cu autonomia de 1 h |
| DLF | | Detector liniar de fum (emitor-receptor) | | | Circuit semnalizare incendiu cablu J-Y(St)Y 2x2x0.8 protejat in tub PVC |
| R | | Detector liniar de fum (reflector) | | | Axul detectorului de fum liniar |
| DF | | Detector optic de fum | | | |
| SI | | Dispozitiv de alarma la incendiu sirena de interior | | | |

| Verificator | Nume | Semnatura | Cerinta | Referat Nr. / Data | |
|-------------|-------------|-----------|----------|---|-------------------|
| | | | | | 000713 |
| | | | | Titlul proiect.: Lucrari de reparatii, conservare si introducere in circuitul turistic la Ansamblul bisericii evanghelice fortificate din Miercurea Sibiuului | Pr. nr. 30/2018 |
| | | | | Beneficiar: Parohia Evanghelica CA Miercurea Sibiuului | Faza: PT |
| | | | | Denumirea plansei: INSTALATII DE SEMNALIZARE, ALARMARE SI ALERTARE IN CAZ DE INCENDIU BISERICA ETAJ | Pl. nr. 12 - 6306 |
| Sef proiect | Arh.I.Bucur | | | | |
| Proiectat | Ing.F.Bogus | | | | |
| Desenat | Ing.F.Bogus | | Oct.2018 | | |