

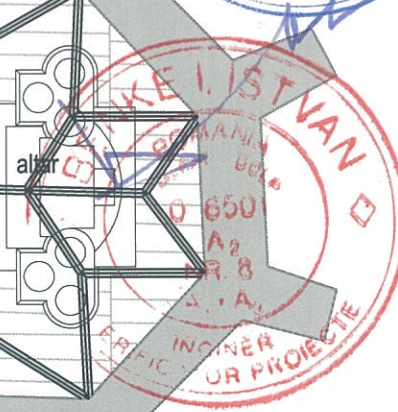
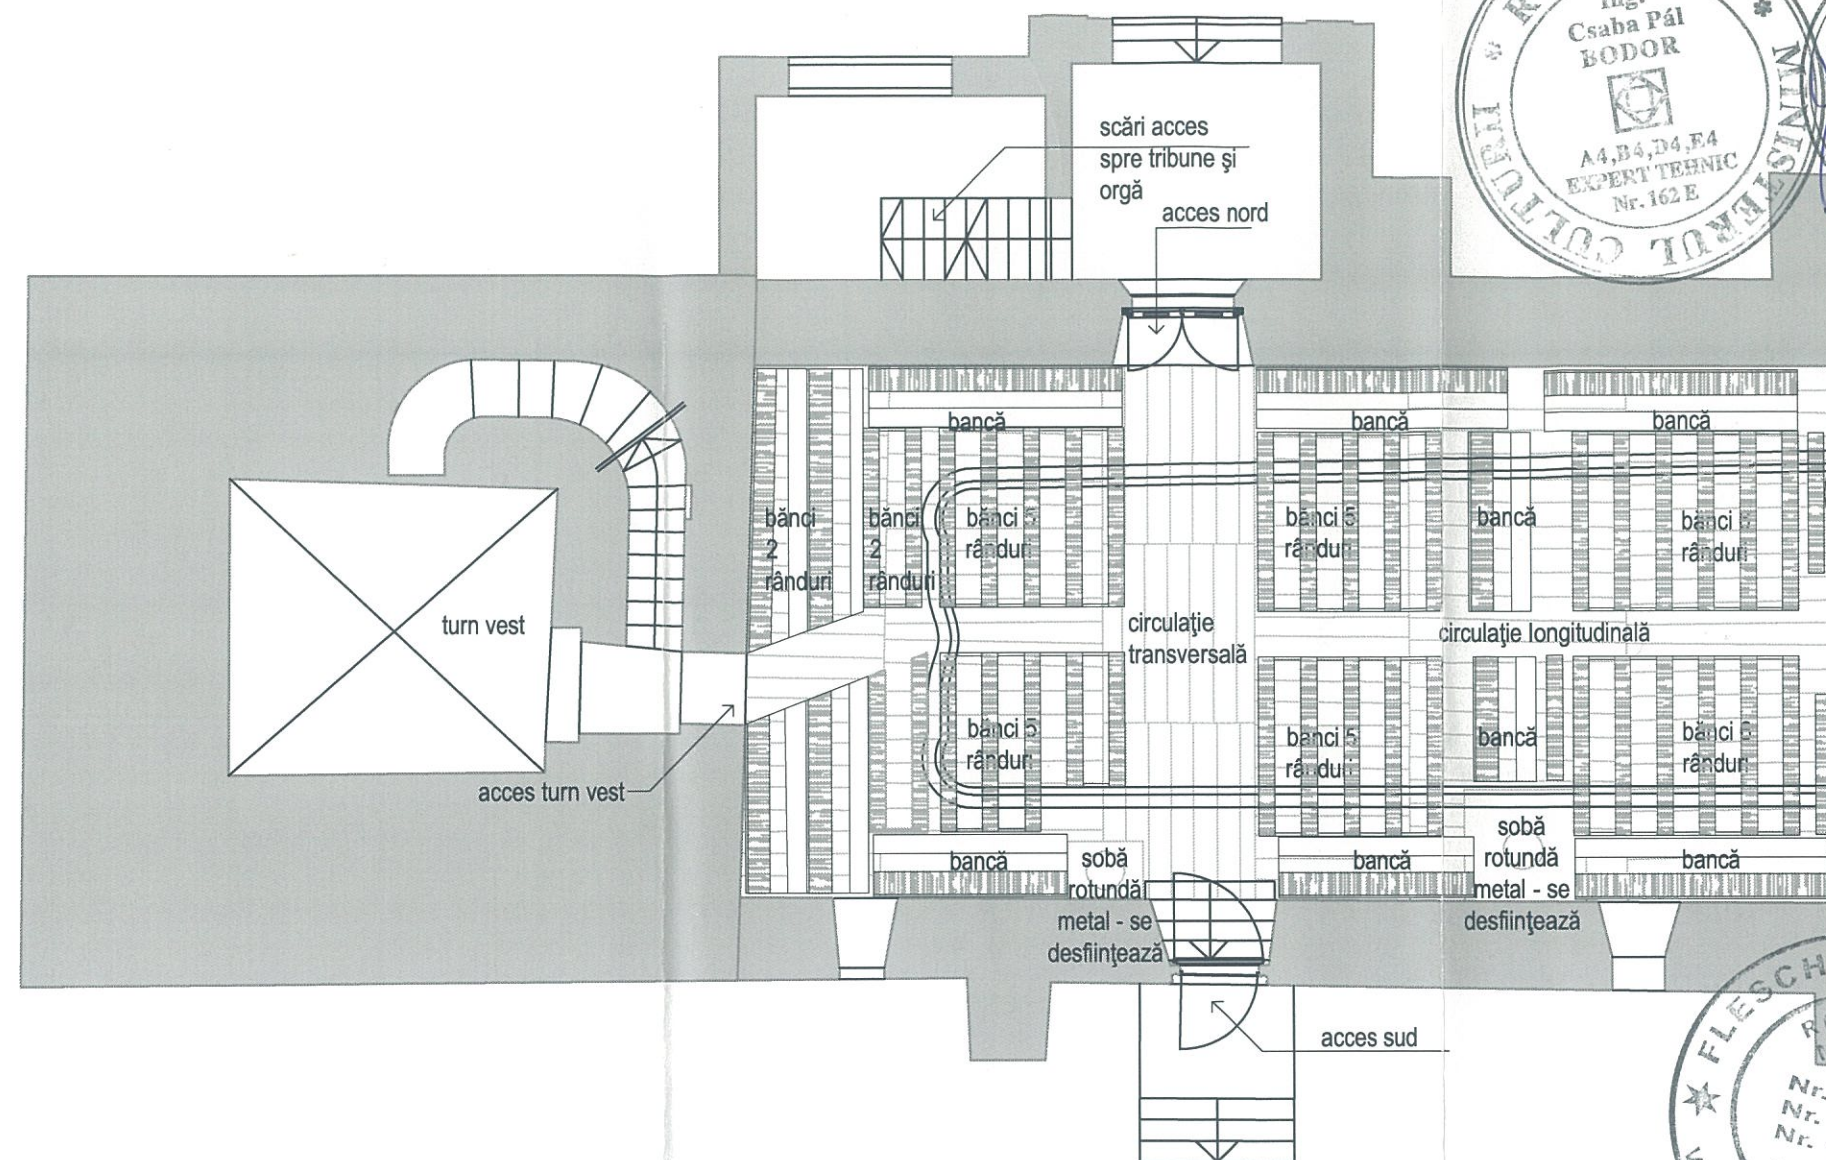




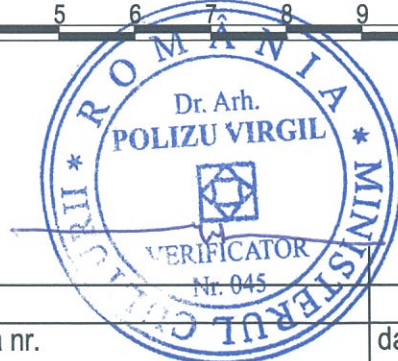


- Lucrări propuse:
- stranele adiacente pereților perimetrali din navă se vor distanța de perete, iar băncile de pe direcția longitudinală se vor reconfigura cf. Plan mobilare - propunere
 - pardoseala de scândură din navă se va înlocui cu pardoseală de cărămidă cu strat de ventilație din pietriș mărgăritar pe contur
 - mobilierul din cor rămâne neschimbat

Plan mobilare - situația existentă sc. 1/100

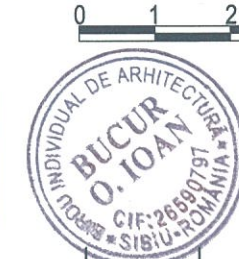

verificator expert	nume	semnatura	cerinta	referat/expertiza nr.	data
BIROU INDIVIDUAL DE ARHITECTURA BUCUR O. IOAN SIBIU, Bd. Coposu nr. 5, ap. 54 tel.0740204104				beneficiar Parohia Evanghelică C. A. Ruja	nr. pr. 90/2014
sef proiect arh. I. Bucur				titlu proiect Lucrări de reparații, conservare și introducere în circuit turistic la Ansamblul bisericii evanghelice fortificate Ruja	faza PT DE
proiectat	arh. I. Bucur		scara 1/100	titlu plansa Plan mobilare parter - situația existentă	nr. pl. A 16
desenat	c. arh. H. Balthes		data 05/2018		

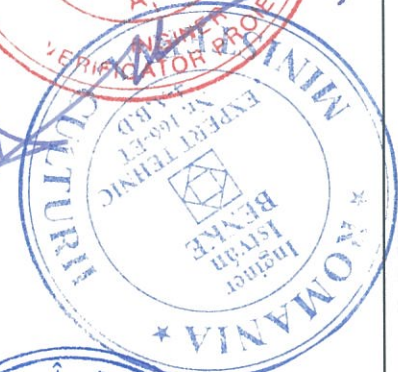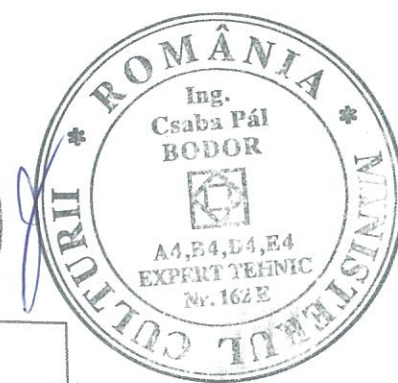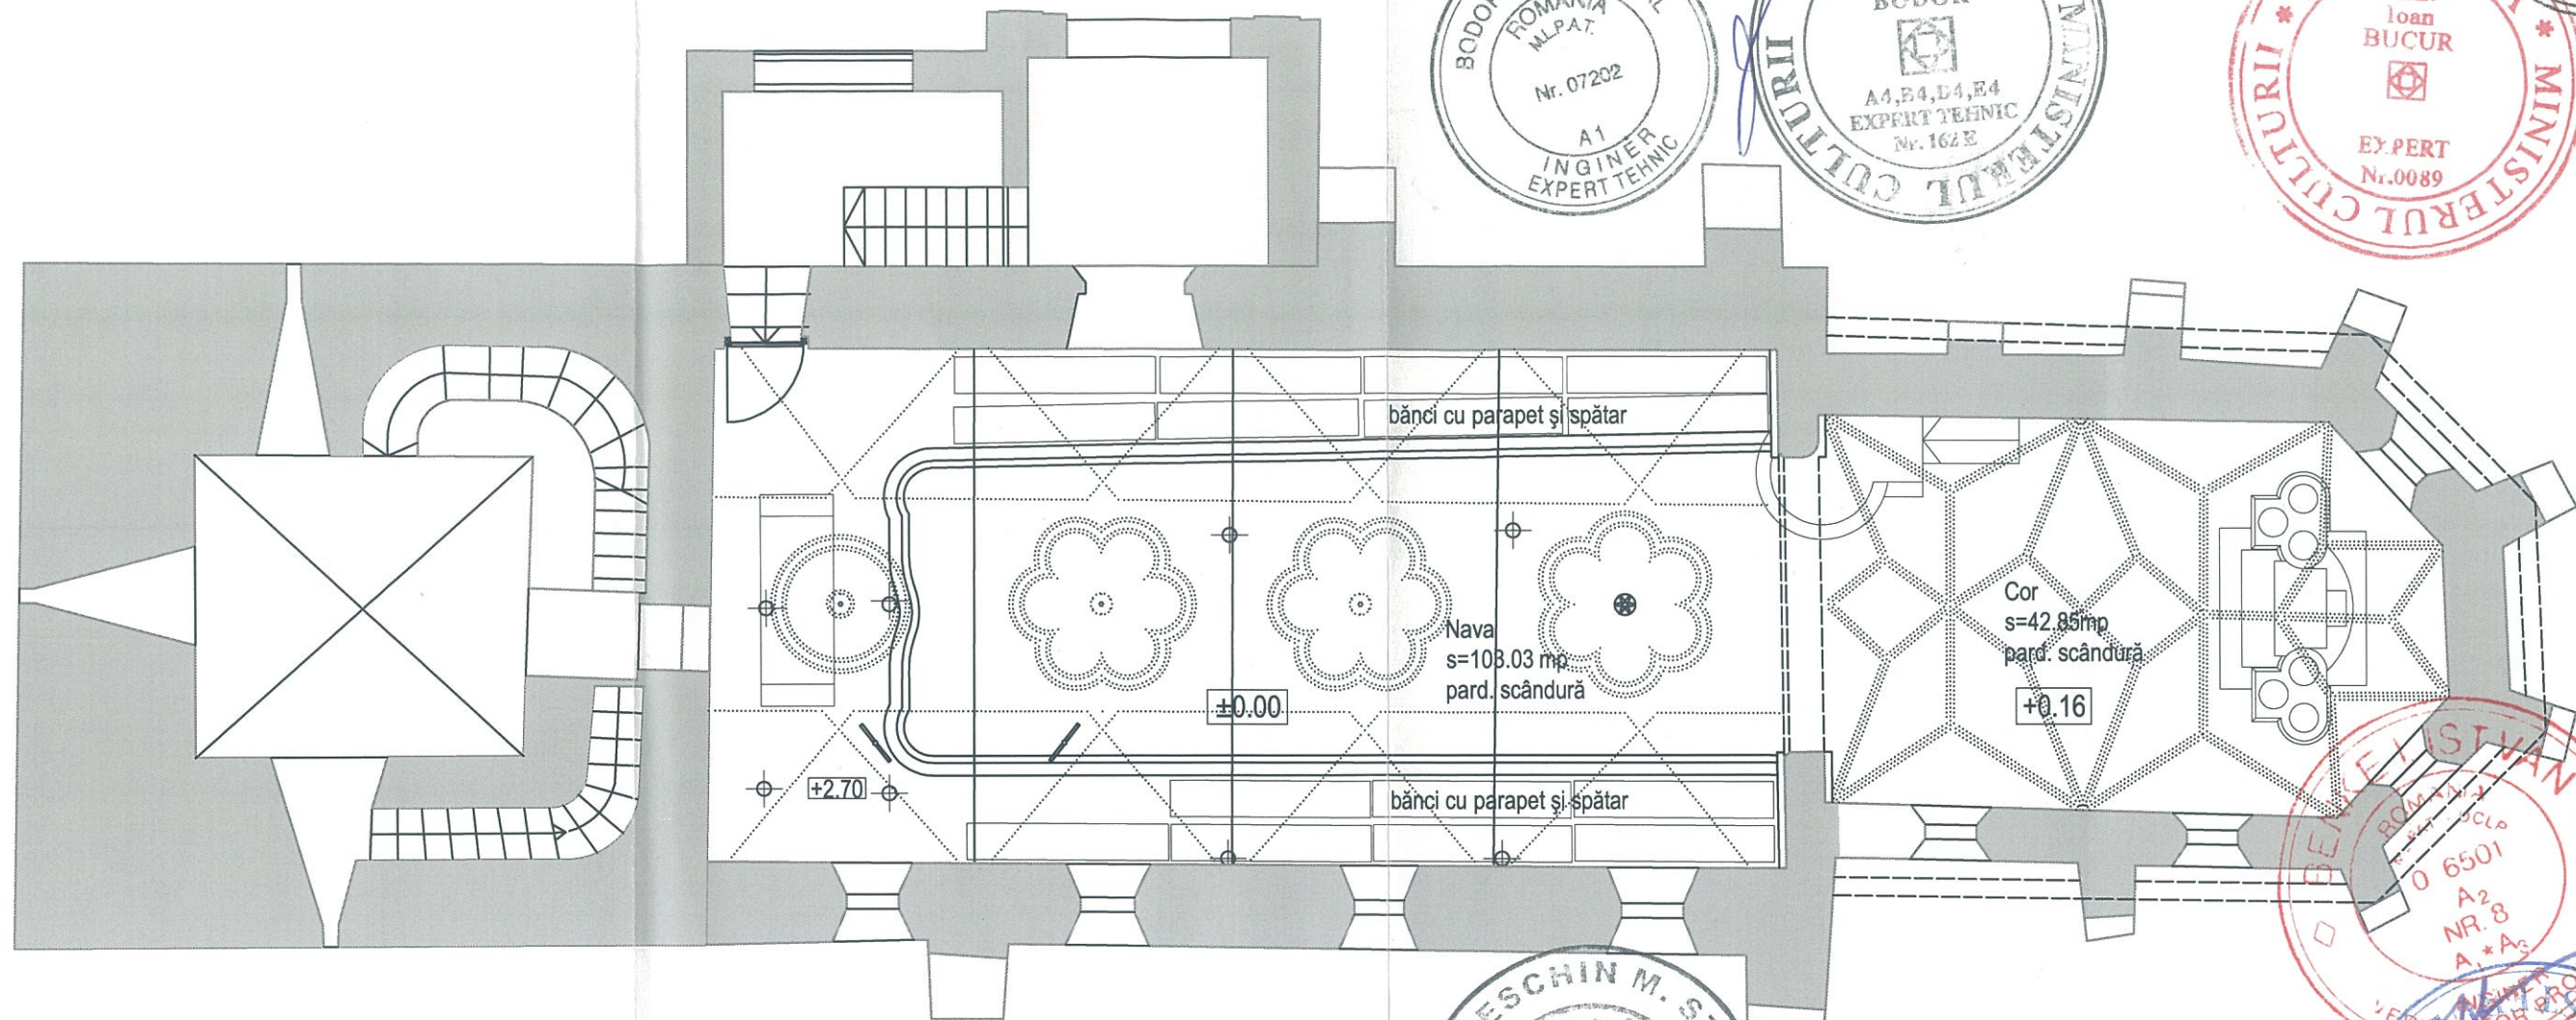

Plan mobilare tribune situația existentă sc. 1/100



verificator expert	nume	semnatura	cerinta	referat/expertiza nr.	data
BIROU INDIVIDUAL DE ARHITECTURA BUCUR O. IOAN SIBIU, Bd. Coposu nr. 5, ap. 54 tel.0740204104				beneficiar	nr. pr.
				Parohia Evanghelică C. A. Ruja	90/2014
				titlu proiect	faza
				Lucrări de reparații, conservare și introducerea în circuit turistic la Ansamblul bisericii evanghelice fortificate Ruja	PT DE
				titlu plansa	nr. pl.
				Plan mobilare tribune - situația existentă	A 17
sef proiect	nume	semnatura	scara		
proiectat	arh. I. Bucur		1/100		
desenat	arh. I. Bucur		data		
	c. arh. H. Balthes		04/2018		