


Secțiune longitudinală șarpantă navă - cor vedere spre sud - sc. 1/100

Legenda	
inventariere degradări	lucrări propuse
a,b,c... 	degradări la elementele din lemn reparații conform memoriu de arh/rez și expertiză tehnică tratamente cu soluții insecto - fungicide cf. expertiză bio.
	degradări biologice

3 Degradări la elementele din lemn - a- desfacere și
înlocuire, b- reparare, c- plătuire (montare elemente lipsă, refacerea
modului de lucru inițial, ignifugare și tratare împotriva insectelor a
materialului lemnos)

13 Degradări biologice -elementele din lemn (mobilier, pardoseli, șarpante)
vor fi tratate cu soluții insecto-fungicide cf. măsuror propuse în expertiza
biologică

verificator expert	nume	semnatura	cerinta	referat/expertiza nr.	nr. pr.
Dr. Arh. POLIZU VIRGIL	O. BUCUR	VERIFICATOR NR. 045	BIROU INDIVIDUAL DE ARHITECTURA BUCUR O. IOAN SIBIU, Bd. Coposu nr. 5, ap. 54 tel.0740204104	beneficiar Parohia Evanghelică C. A. Ruja	90/2014
titlu proiect	Lucrări de reparații, conservare și introducere în circuit turistic la Ansamblul bisericii evanghelice fortificate Ruja			faza PT DE	
titlu planșă	Secțiune longitudinală șarpantă navă - cor vedere spre sud	000063	scara 1/100	data 05/2018	nr. pl. A 19
sef proiect	arh. I. Bucur				
proiectat	arh. I. Bucur				
desenat	c. arh. H. Balthes				

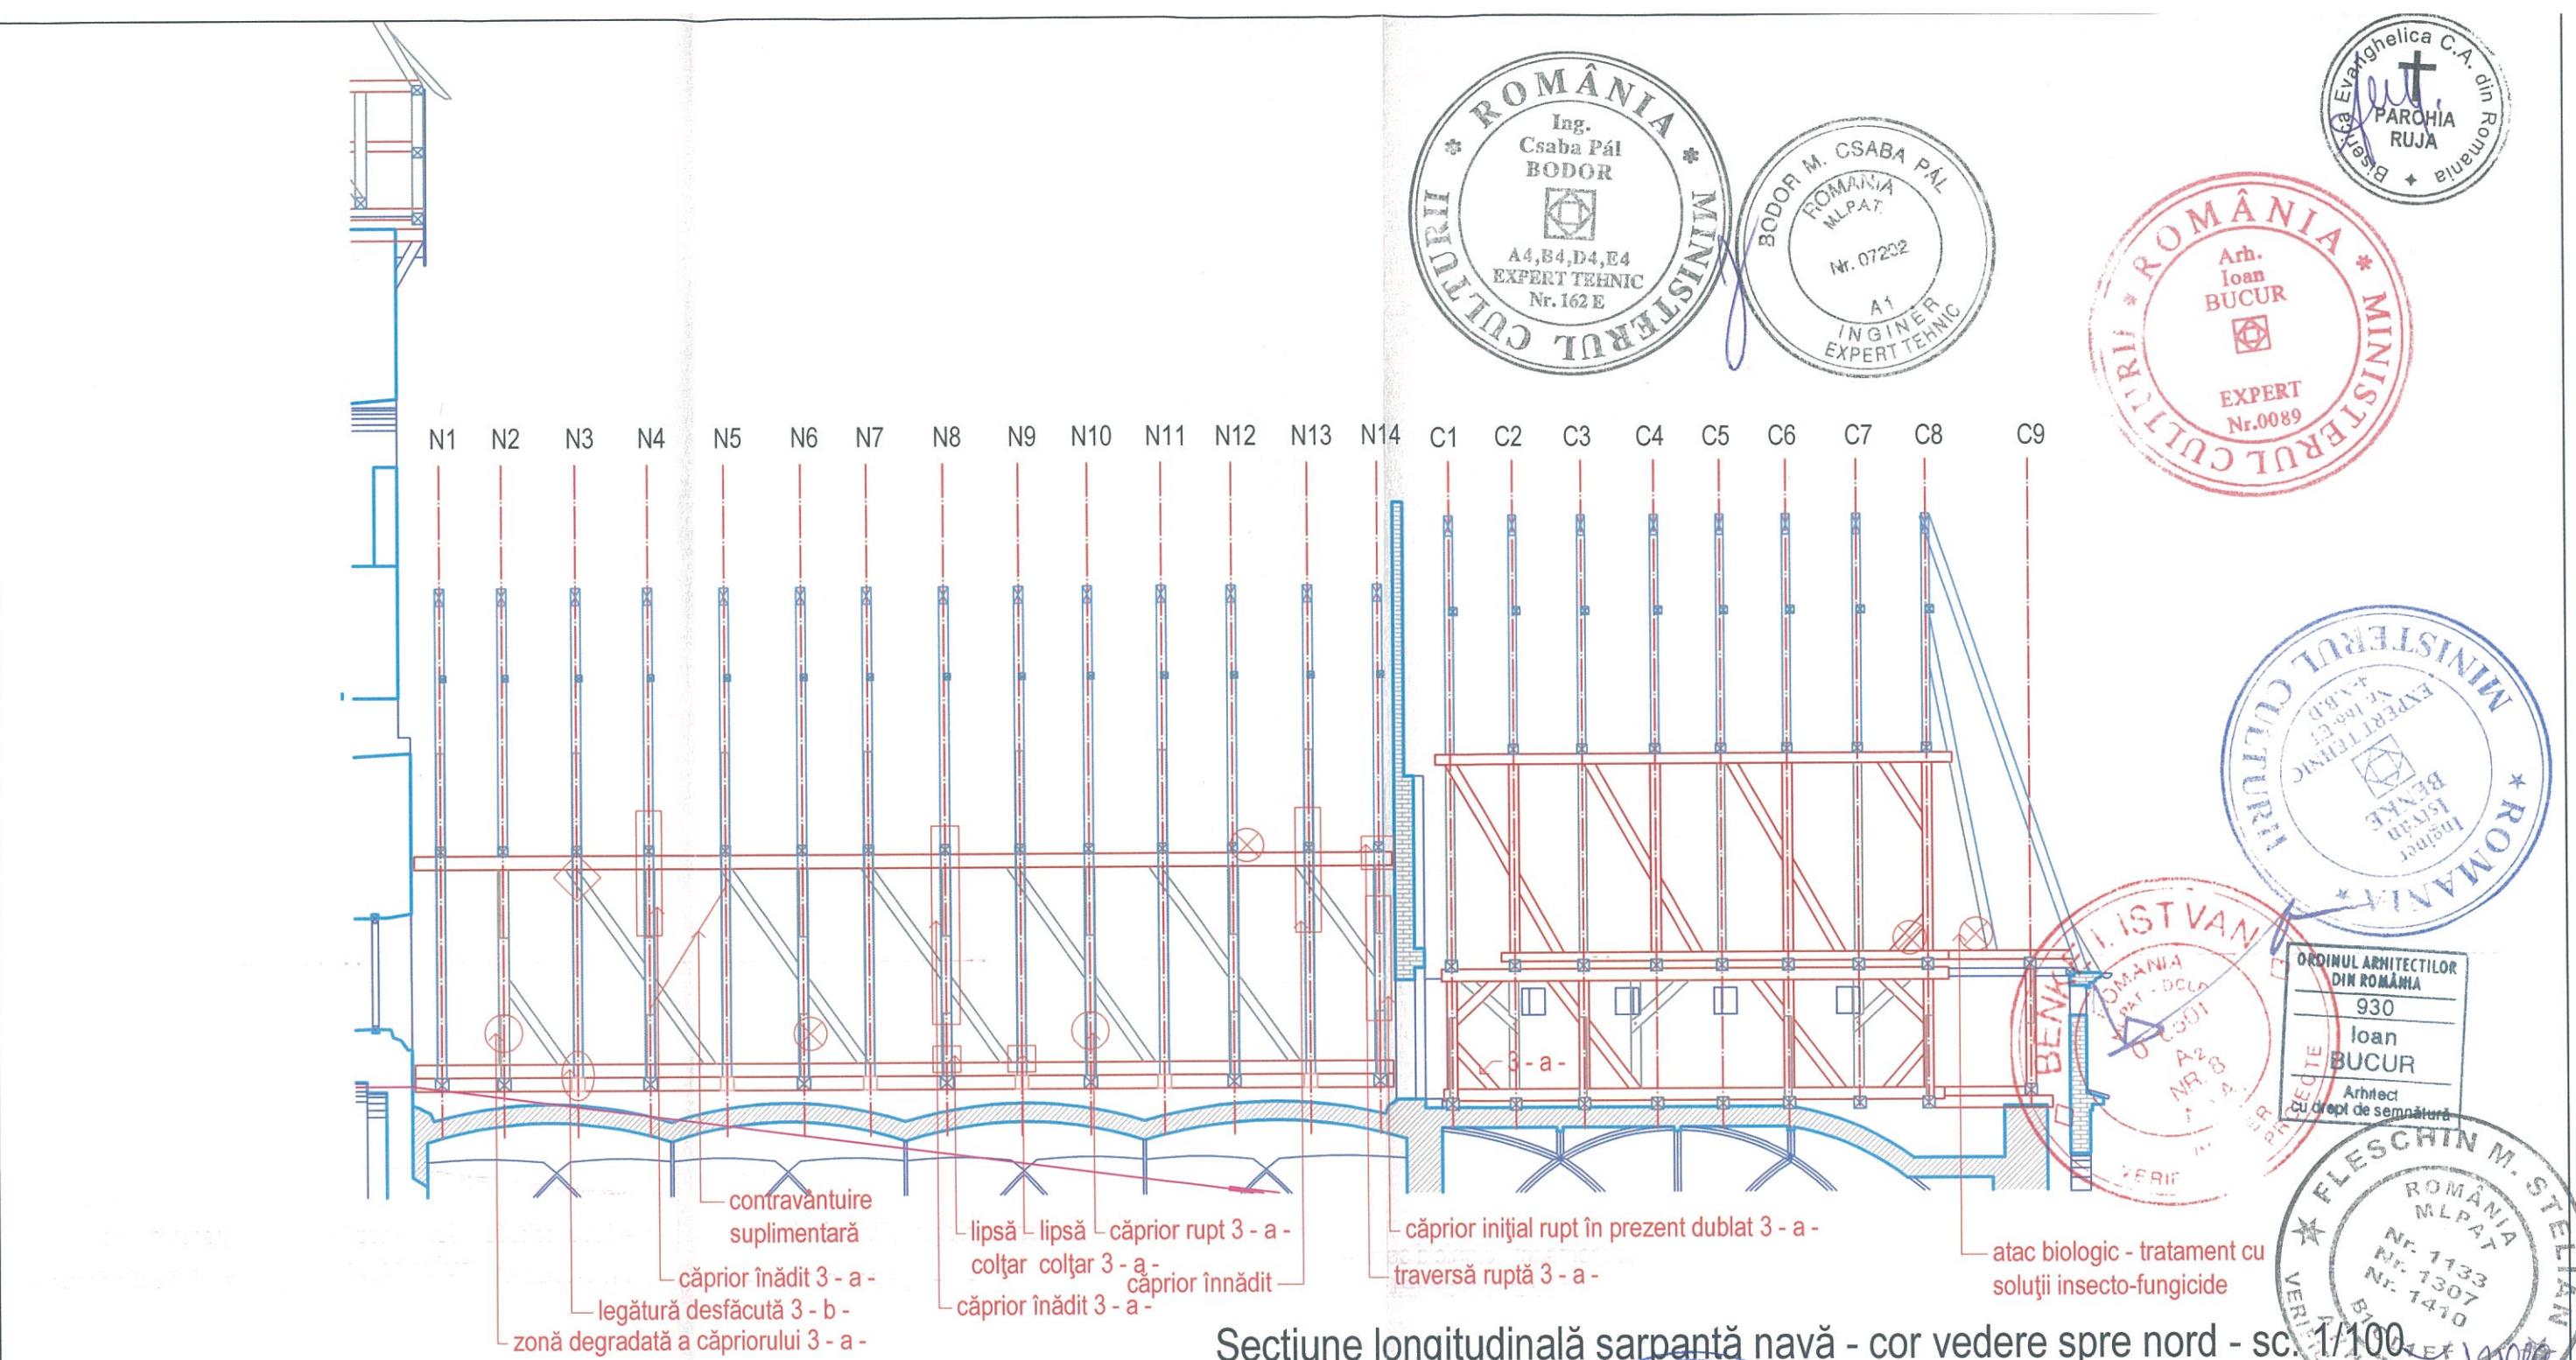





Secțiune longitudinală șarpantă navă - cor vedere spre nord - sc. 1/100

Legenda	
inventariere degradări	lucrări propuse
a,b,c...	degradări la elementele din lemn reparații conform memoriu de arh/rez și expertiză tehnică (3)
(X)	degradări biologice tratamente cu soluții insecto-fungicide cf. expertiză bio. (13)


3 Degradări la elementele din lemn - a- desfacere și înlocuire, b- reparare, c- plătuire (montare elemente lipsă, refacerea modului de lucru inițial, ignifugare și tratare împotriva insectelor a materialului lemnos)

13 Degradări biologice -elementele din lemn (mobilier, pardoseli, șarpante) vor fi tratate cu soluții insecto-fungicide cf. măsururi propuse în expertiza biologică


verificator expert	nume	semnatura	scara 1/100	referat/expertiza nr.	data
Dr. Arh. POLIZU VIRGIL	VERIFICATOR Nr. 04				
BIROU INDIVIDUAL DE ARHITECTURA BUCUR O. IOAN SIBIU, Bd. Coposu nr. 5, ap. 54 tel.0740204104				beneficiar	nr. pr.
titlu proiect	Lucrări de reparații, conservare și introducere în circuit turistic la Ansamblul bisericii evanghelice fortificate Ruja				faza PT DE
titlu planșă	Secțiune longitudinală șarpantă navă - cor vedere spre nord				nr. pl. A 20
sef proiect	arh. I. Bucur				
proiectat	arh. I. Bucur				
desenat	c. arh. H. Balthes				

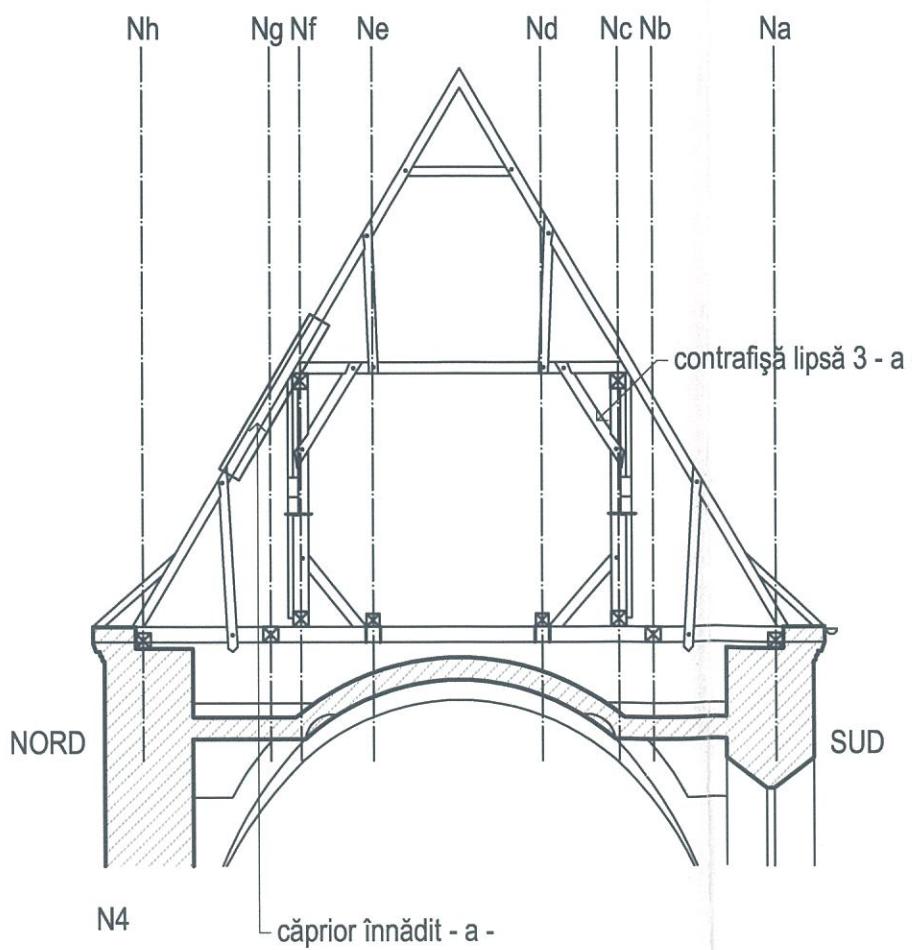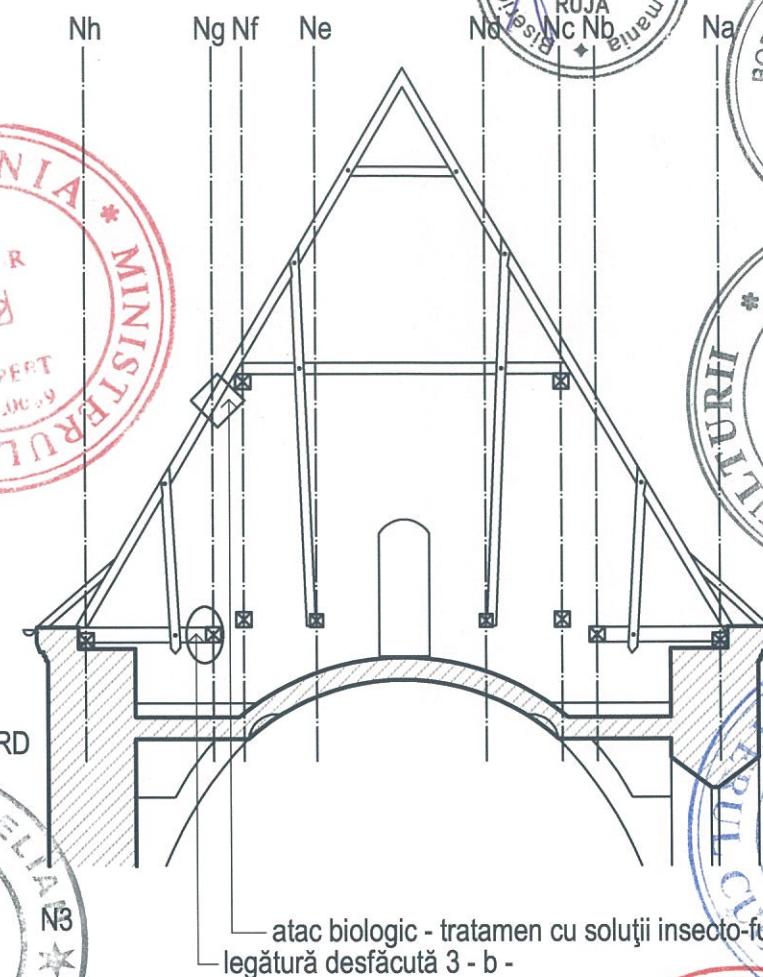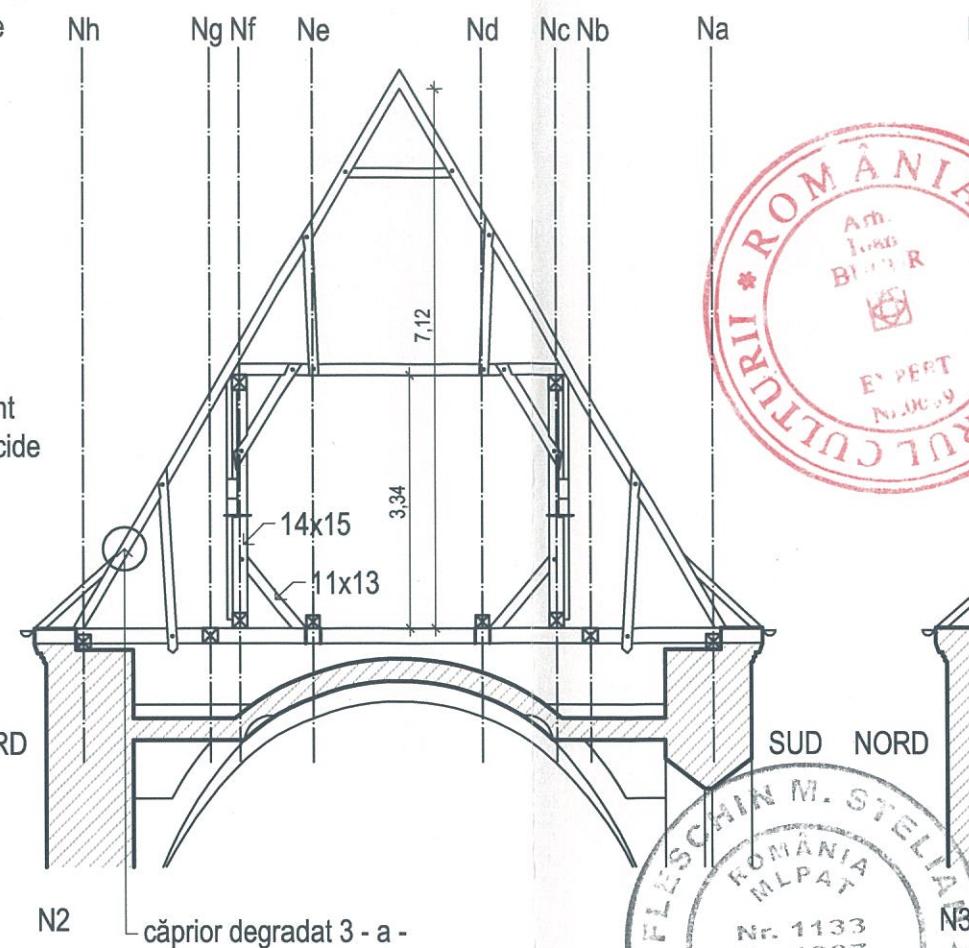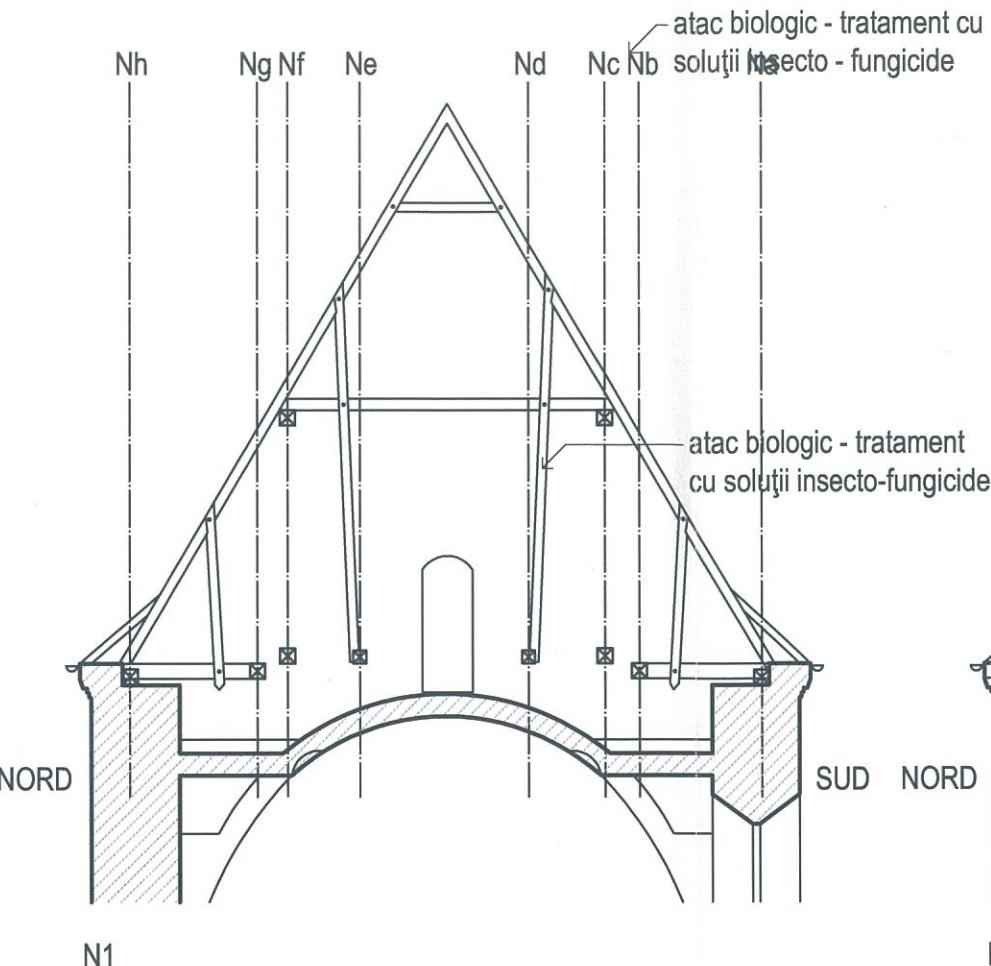


Legenda			
inventariere degradări	lucrări propuse		
<input type="checkbox"/> a,b,c...	degradări la elementele din lemn	reparații conform memoru de arh/rez și expertiză tehnică	
<input checked="" type="checkbox"/>	degradări biologice	tratamente cu soluții insecto-fungicide cf. expertiză bio.	
3 Degradări la elementele din lemn - a- desfacere și înlocuire, b- reparare, c- plătuire (montare elemente lipsă, refacerea modului de lucru inițial, ignifugare și tratare împotriva insectelor a materialului lemnos)			
13 Degradări biologice -elementele din lemn (mobilier, pardoseli, șarpante) vor fi tratate cu soluții insecto-fungicide cf. măsuror propuse în expertiza biologică			
verificator expert	nume	semnatura	cerinta
BIROU INDIVIDUAL DE ARHITECTURA BUCUR O. IOAN SIBIU, Bd. Coposu nr. 5, ap. 54 tel.0740204104			referat/expertiza nr.
beneficiar	nr. pr. Parohia Evanghelică C. A. Ruja 90/2014		
titlu proiect	Lucrări de reparații, conservare și introducere în circuit turistic la Ansamblul bisericii evanghelice fortificate Ruja		
faza	PT		
titlu planșă	nr. pl. Secțiuni transversale șarpantă navă ax N1-N4 vedere spre est A 21		
scara	1/100		
sef proiect	nume	semnatura	scara
proiectat	arh. I. Bucur		1/100
desenat	c. arh. H. Balthes		05/2018

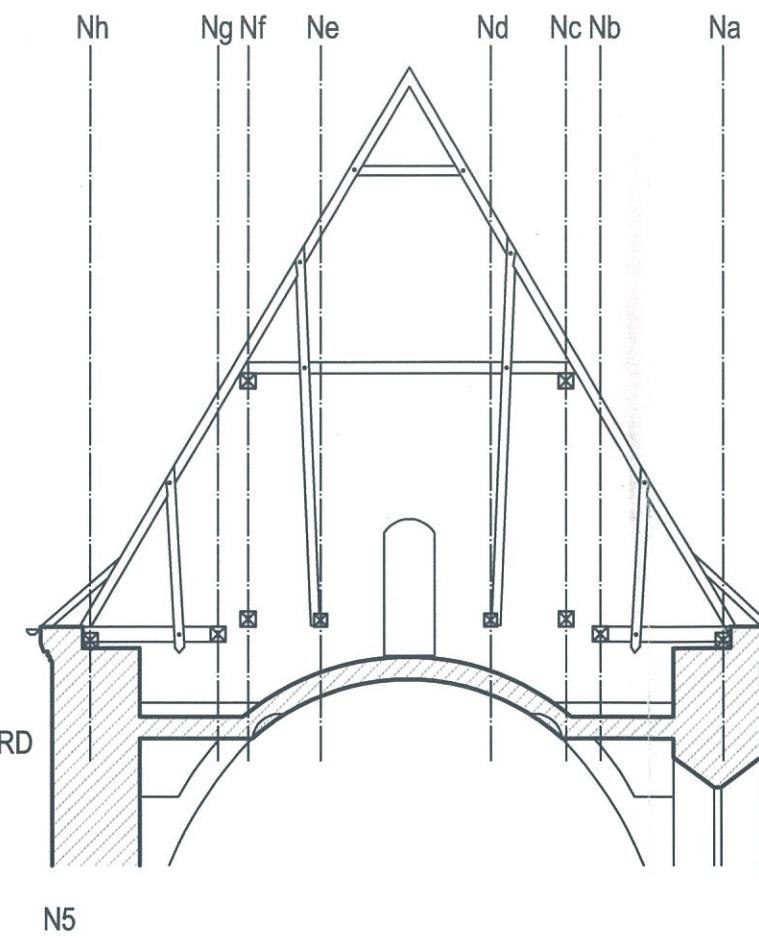


N5

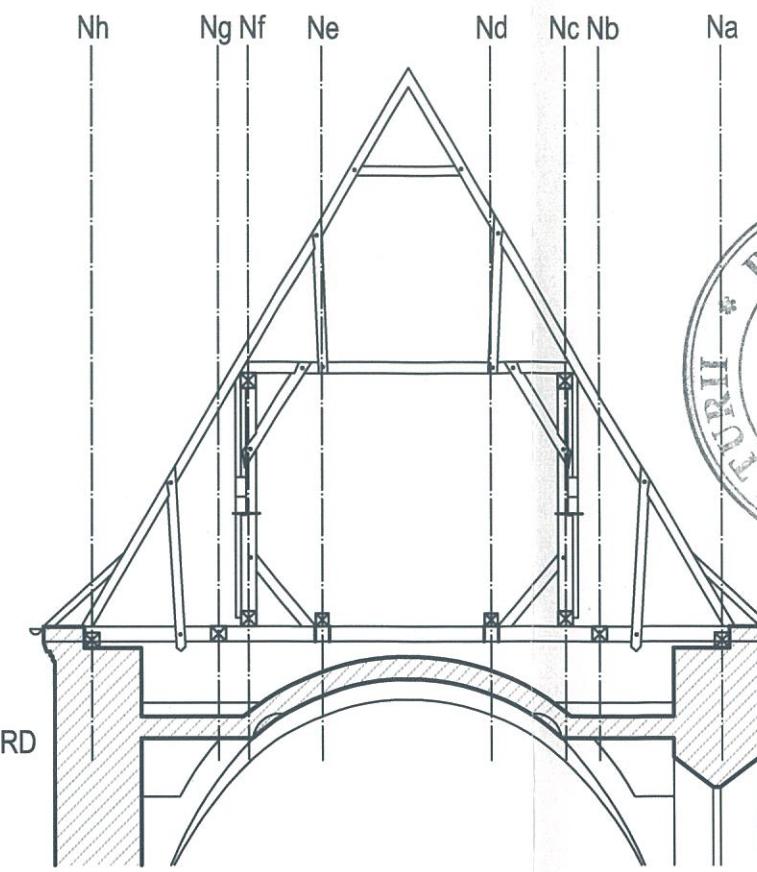

N6

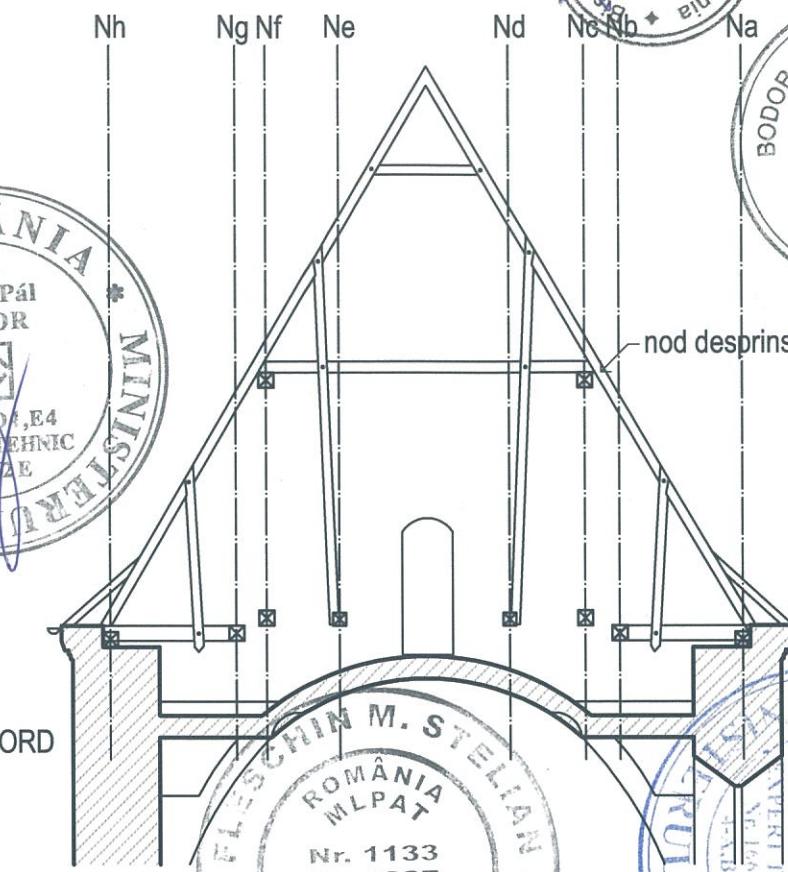

N7

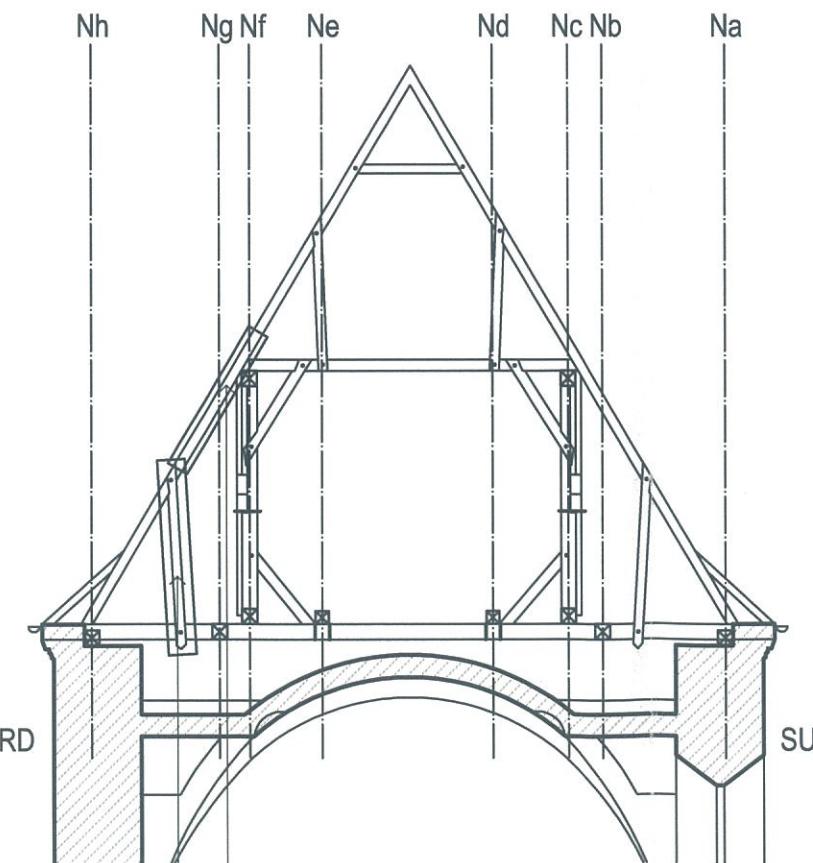


căprior înădit 3 - a -
lipsă colțar 3 - a -

N8



ORDINUL ARHITECTILOR
DIN ROMÂNIA
930
Ioan
BUCUR
Arhitect
cu drept de semnatură


verificator expert	nume	semnatura	cerința	referat/expertiza nr.	data
BIROU INDIVIDUAL DE ARHITECTURA BUCUR O. IOAN SIBIU, Bd. Coposu nr. 5, ap. 54 tel.0740204104				beneficiar	nr. pr.
titlu proiect	Lucrări de reparații, conservare și introducere în circuit turistic la Ansamblul bisericii evanghelice fortificate Ruja			faza	
titlu planșa	Secțiuni transversale șarpantă navă ax N5-N8 vedere spre est			nr. pl.	A 22
sef proiect	nume	semnatura	scara		
proiectat	arh. I. Bucur		1/100		
desenat	c. arh. H. Balthes		data		
			05/2018		


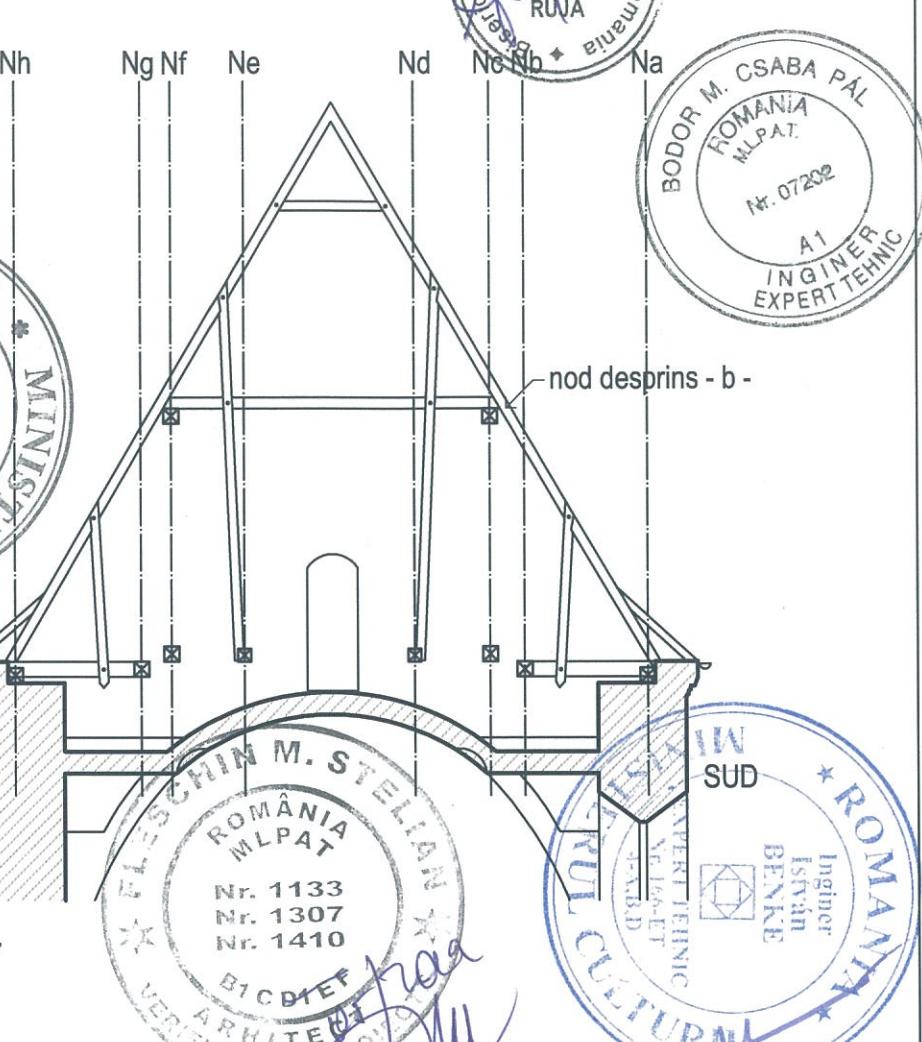


3 Degradări la elementele din lemn - a- desfacere și înlocuire, b- reparare, c- plătuire (montare elemente lipsă, refacerea modului de lucru inițial, ignifugare și tratare împotriva insectelor a materialului lemnos)

13 Degradări biologice -elementele din lemn (mobilier, pardoseli, șarpante) vor fi tratate cu soluții insecto-fungicide cf. măsuror propuse în expertiza biologică




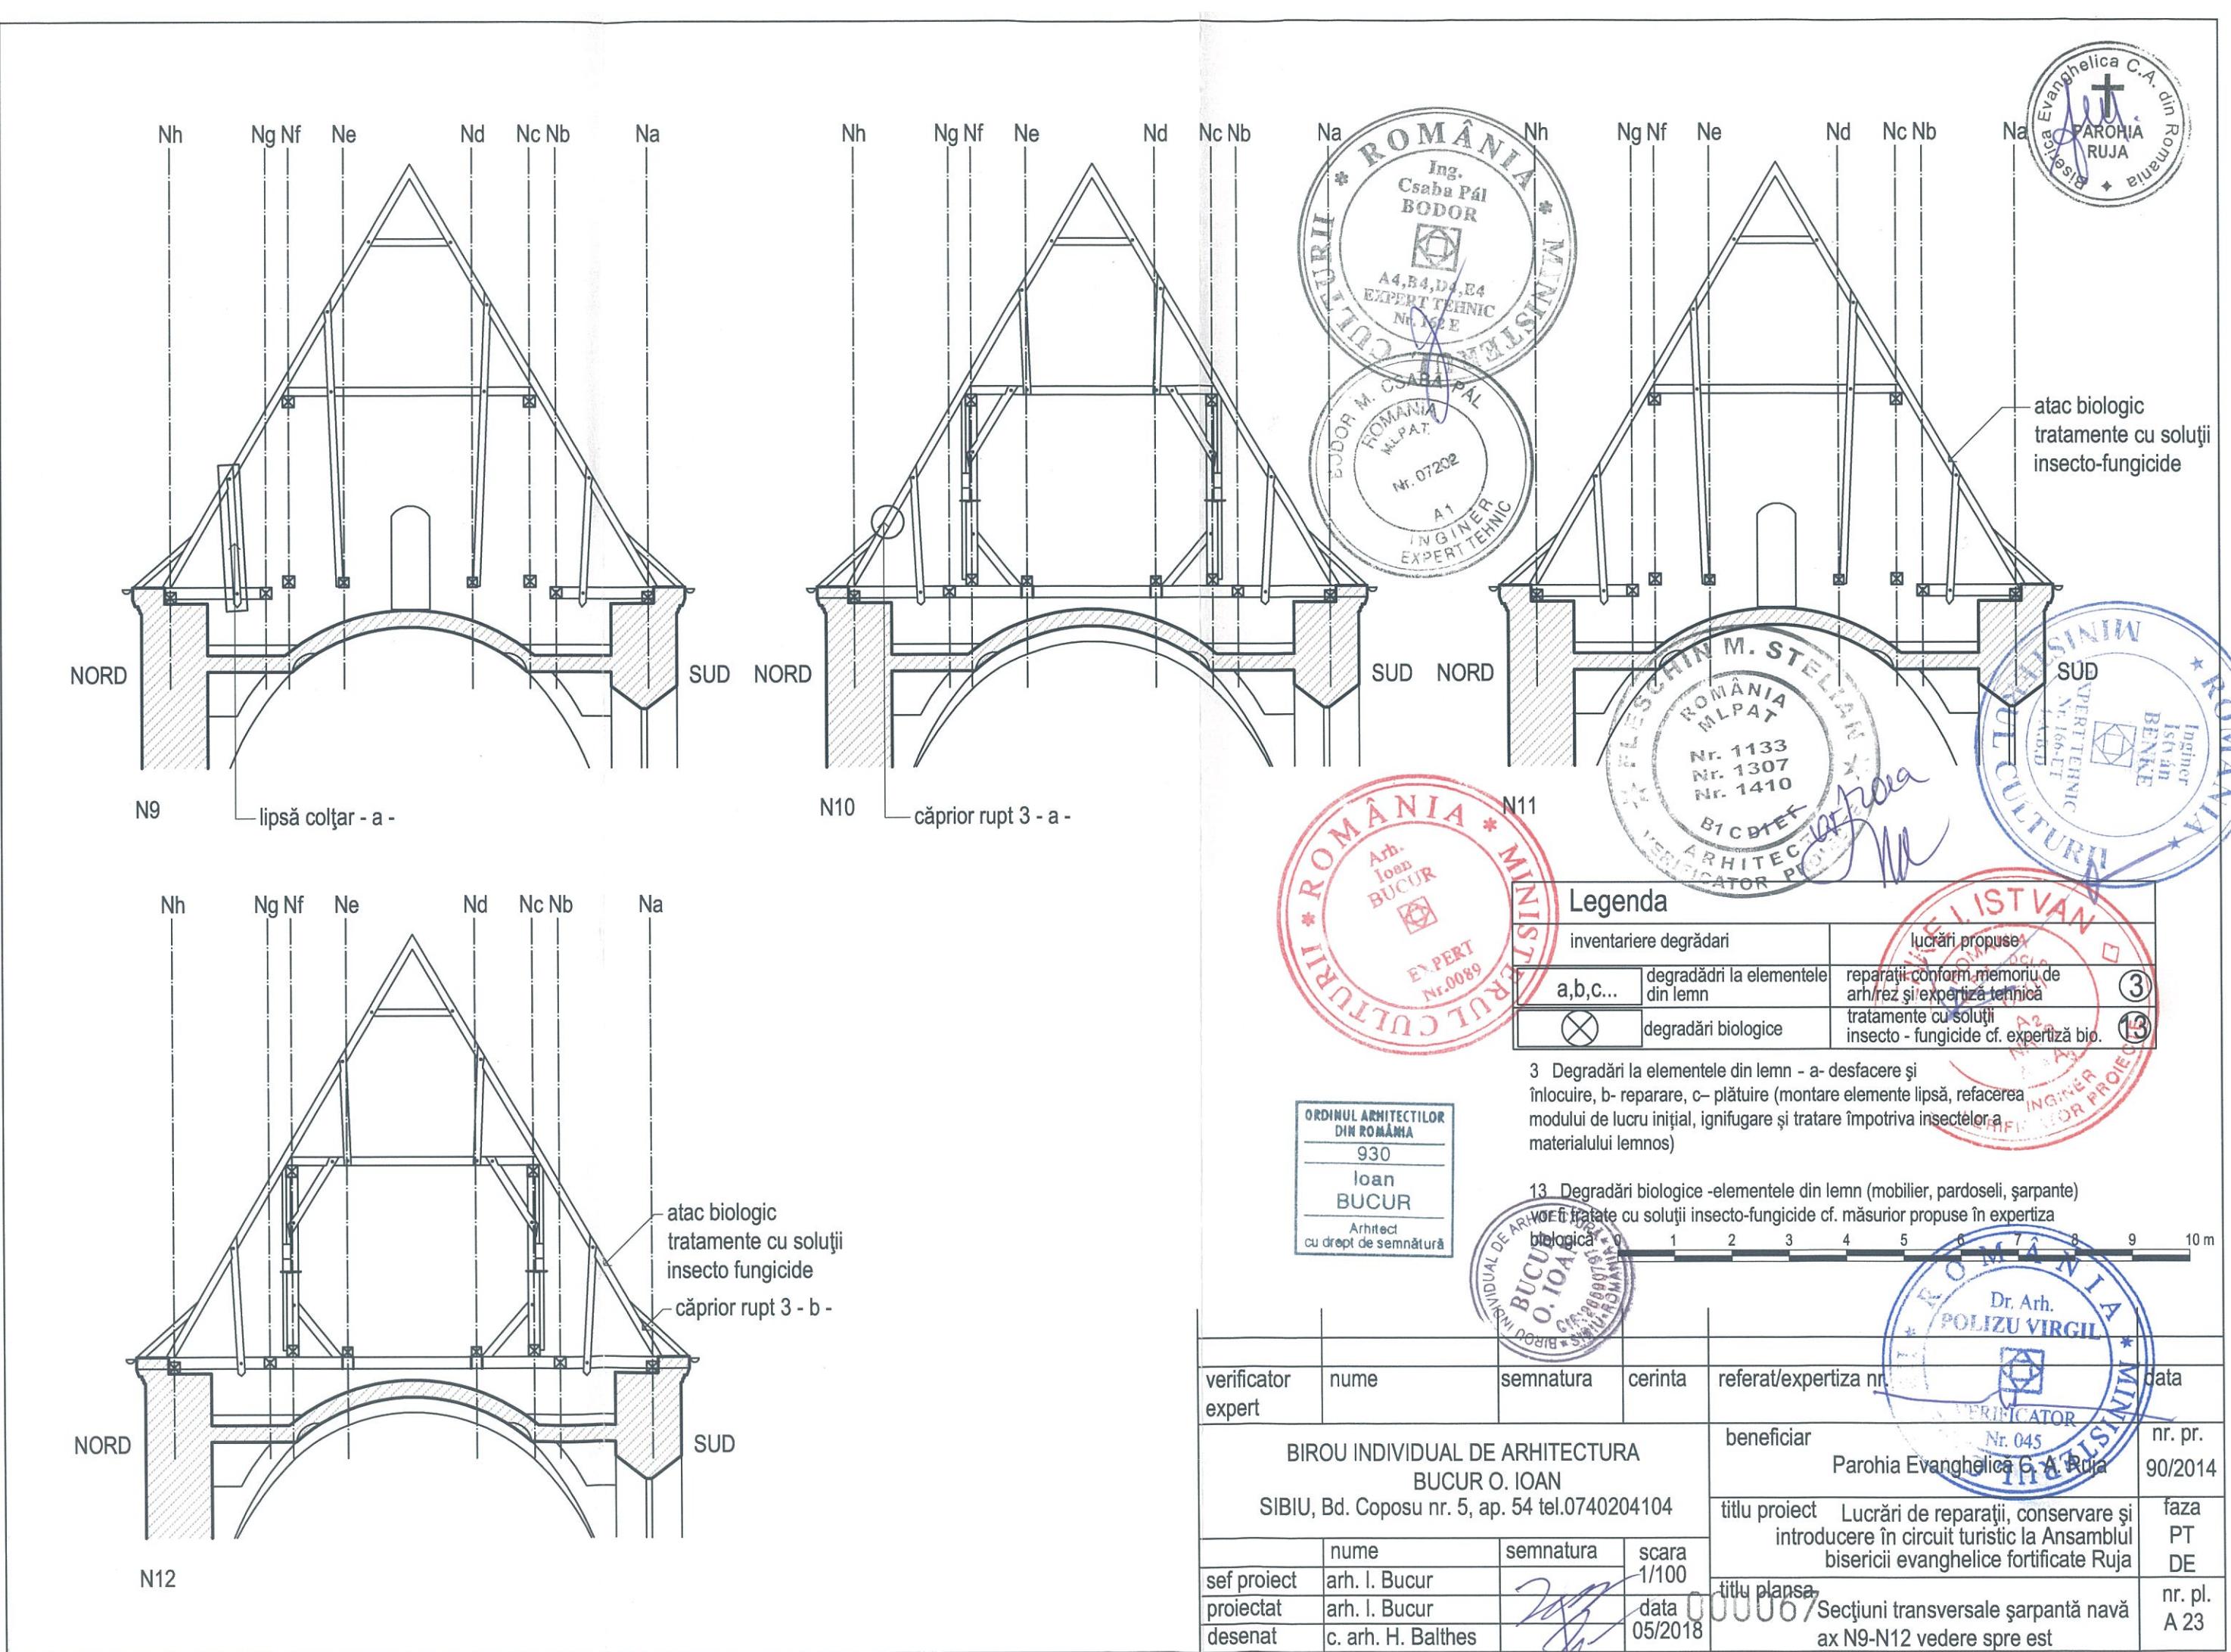


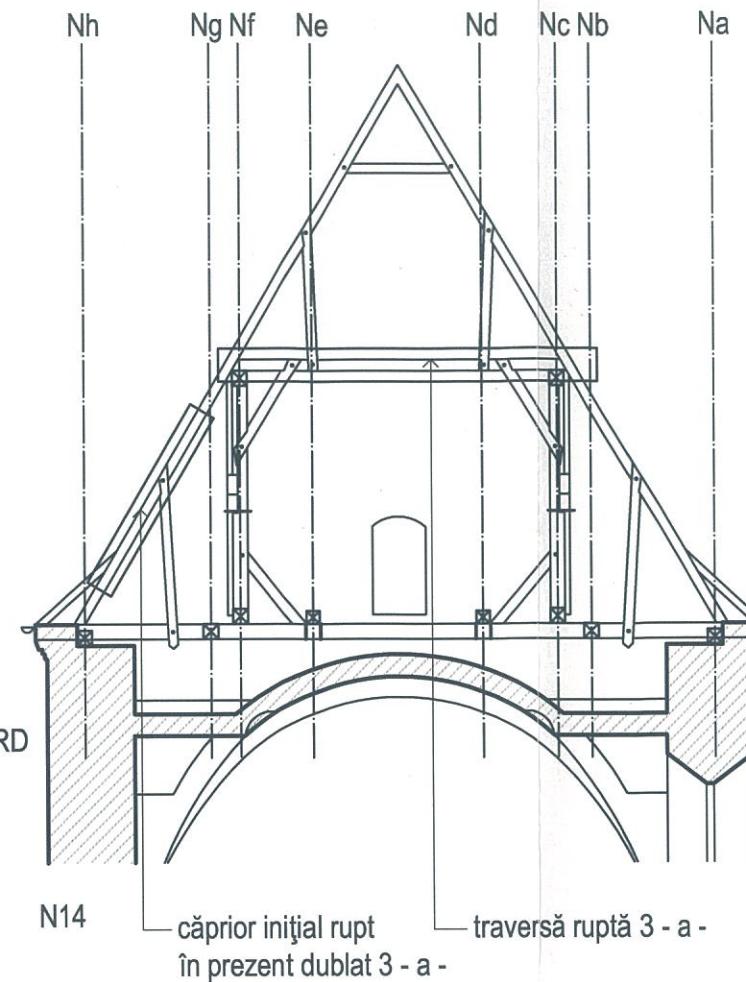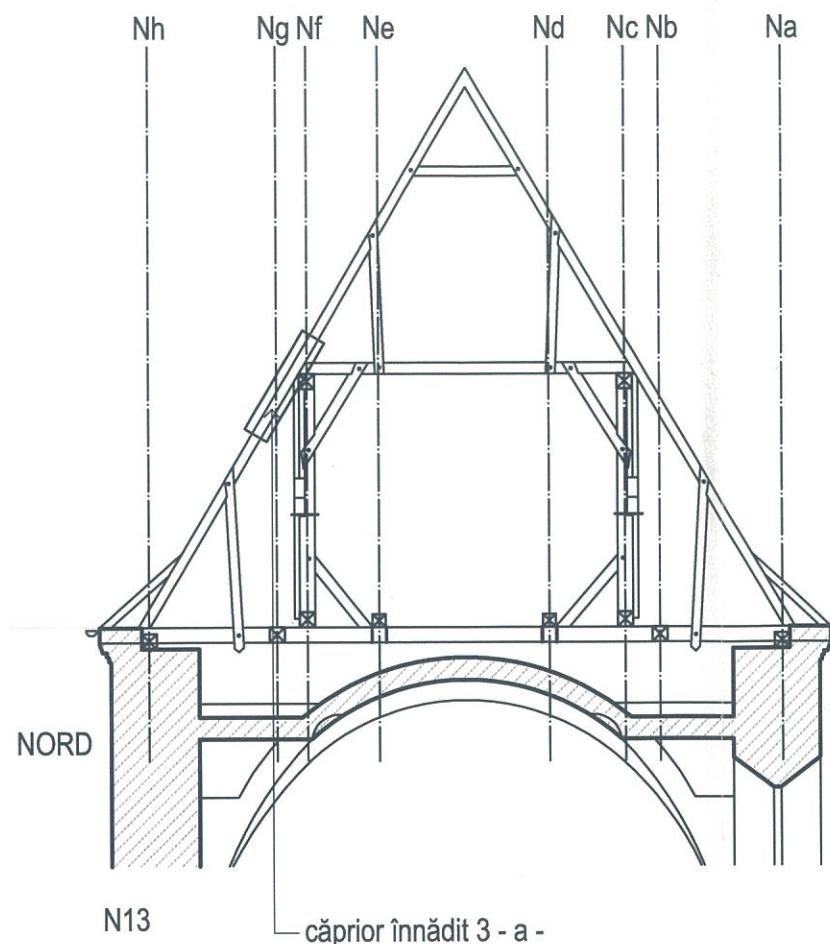

Legenda

inventariere degradări	lucrări propuse
a,b,c...	reparații conform memoriu de arh/rez și expertiză tehnică (3)
(X) degradări biologice	tratamente cu soluții insecto-fungicide cf. expertiză bio. (13)

3 Degradări la elementele din lemn - a- desfacere și înlocuire, b- reparare, c- plătire (montare elemente lipsă, refacerea modului de lucru inițial, ignifugare și tratare împotriva insectelor a materialului lemnos)

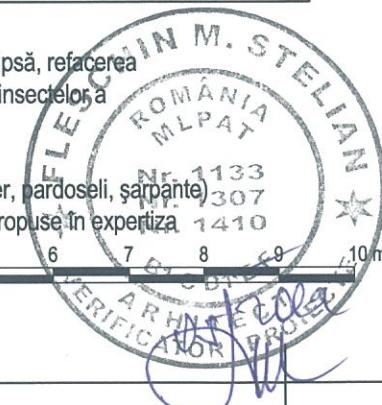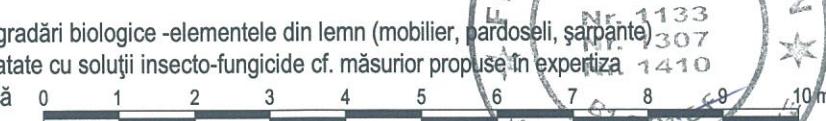

verificator expert	nume	semnatura	cerinta	referat/expertiza nr.	data
BIROU INDIVIDUAL DE ARHITECTURA BUCUR O. IOAN SIBIU, Bd. Coposu nr. 5, ap. 54 tel.0740204104					nr. pr. 90/2014
sef proiect	nume	semnatura	scara	beneficiar	faza
proiectat	arh. I. Bucur		1/100	Parohia Evanghelică C. A. Ruja	PT
desenat	c. arh. H. Balthes	05/2018		titlu planșă	DE
				Secțiuni transversale șarpantă navă ax N13-N14 vedere spre est	nr. pl. A 24

Legenda

inventariere degradări	lucrări propuse
a,b,c...	degradări la elementele din lemn
<input checked="" type="checkbox"/>	reparații conform memoriu de arh/rez și expertiză tehnică
<input checked="" type="checkbox"/>	tratamente cu soluții insecto-fungicide cf. expertiză bio.
<input checked="" type="checkbox"/>	degradări biologice

3 Degradări la elementele din lemn - a- desfacere și înlocuire, b- reparare, c- plătuire (montare elemente lipsă, refacerea modului de lucru inițial, ignifugare și tratare împotriva insectelor a materialului lemnos)

13 Degradări biologice -elementele din lemn (mobilier, pardosei, șarpante) vor fi tratate cu soluții insecto-fungicide cf. măsurile propuse în expertiza biologică





ORDINUL ARHITECTILOR DIN ROMÂNIA
930
Ioan BUCUR
Arhitect cu drept de semnătură

BIROU INDIVIDUAL DE ARHITECTURA
BUCUR O. IOAN
SIBIU, Bd. Coposu nr. 5, ap. 54 tel.0740204104

verificator expert	nume	semnatura	cerinta	referat/expertiza nr.	data
BIROU INDIVIDUAL DE ARHITECTURA				beneficiar	nr. pr.
				Parohia Evanghelică C. A. Ruja	90/2014
titlu proiect Lucrări de reparații, conservare și introducere în circuit turistic la Ansamblul bisericii evanghelice fortificate Ruja				faza	PT
titlu planșă Secțiuni transversale șarpantă cor ax C1-C4 vedere spre est				nr. pl.	A 25
sef proiect	arh. I. Bucur	semnatura	scara		
proiectat	arh. I. Bucur		1/100		
desenat	c. arh. H. Balthes			data	05/2018

Annotations on the drawings:

- C1: "colțar lipsă 3-a-", "degradări la cosoroabă înrea axul C1 și C4 3-a-", dimensions: 12x12 1.91, 18x18, 17x18, 16x5, 15x18.
- C2: "NORD", "SUD", "degradări la cosoroabă înrea axul C1 și C4 3-a-", "SUD INGENIER EXPERT", "SUD INGENIER EXPERT", "SUD INGENIER EXPERT".
- C3: "NORD", "SUD", "degradări la cosoroabă înrea axul C1 și C4 3-a-", "SUD INGENIER EXPERT", "SUD INGENIER EXPERT", "SUD INGENIER EXPERT".
- C4: "NORD", "SUD", "degradări la cosoroabă înrea axul C1 și C4 3-a-", "SUD INGENIER EXPERT", "SUD INGENIER EXPERT", "SUD INGENIER EXPERT".

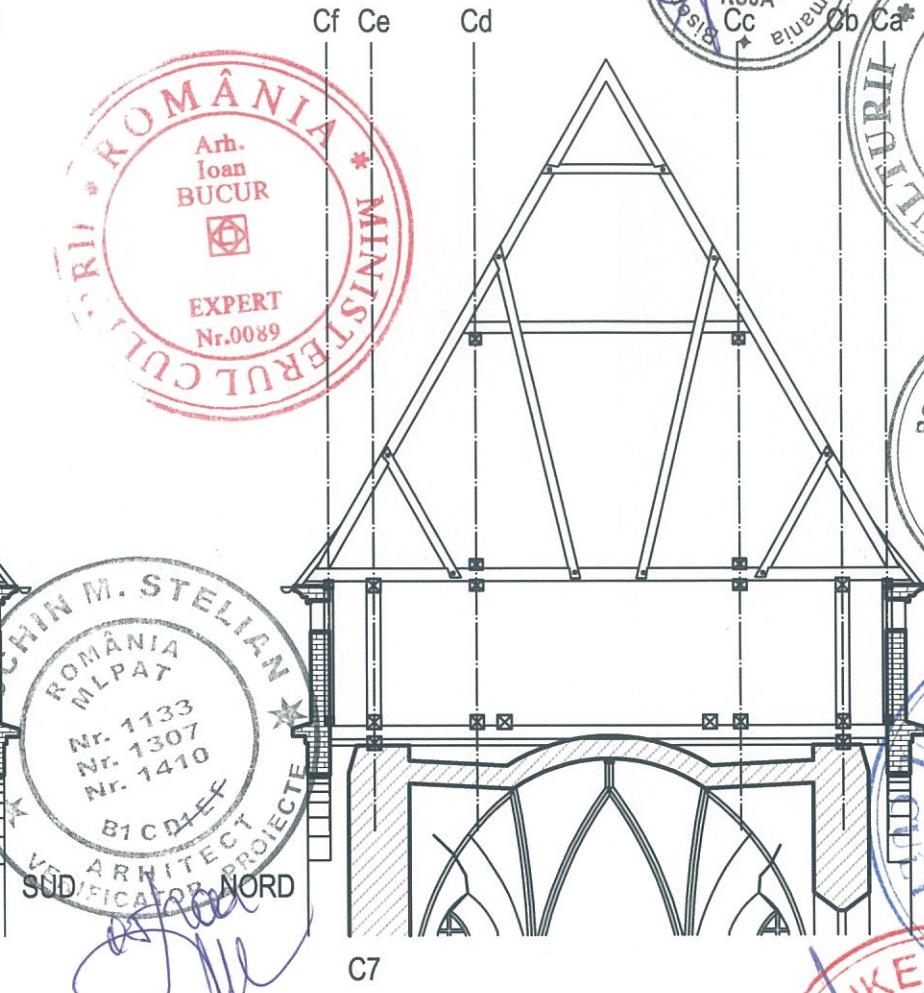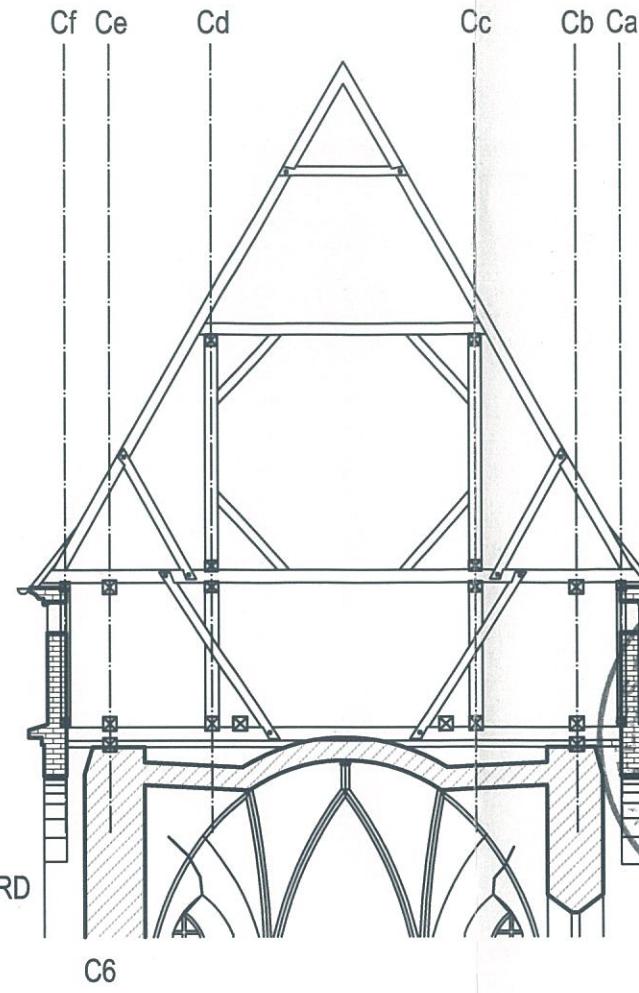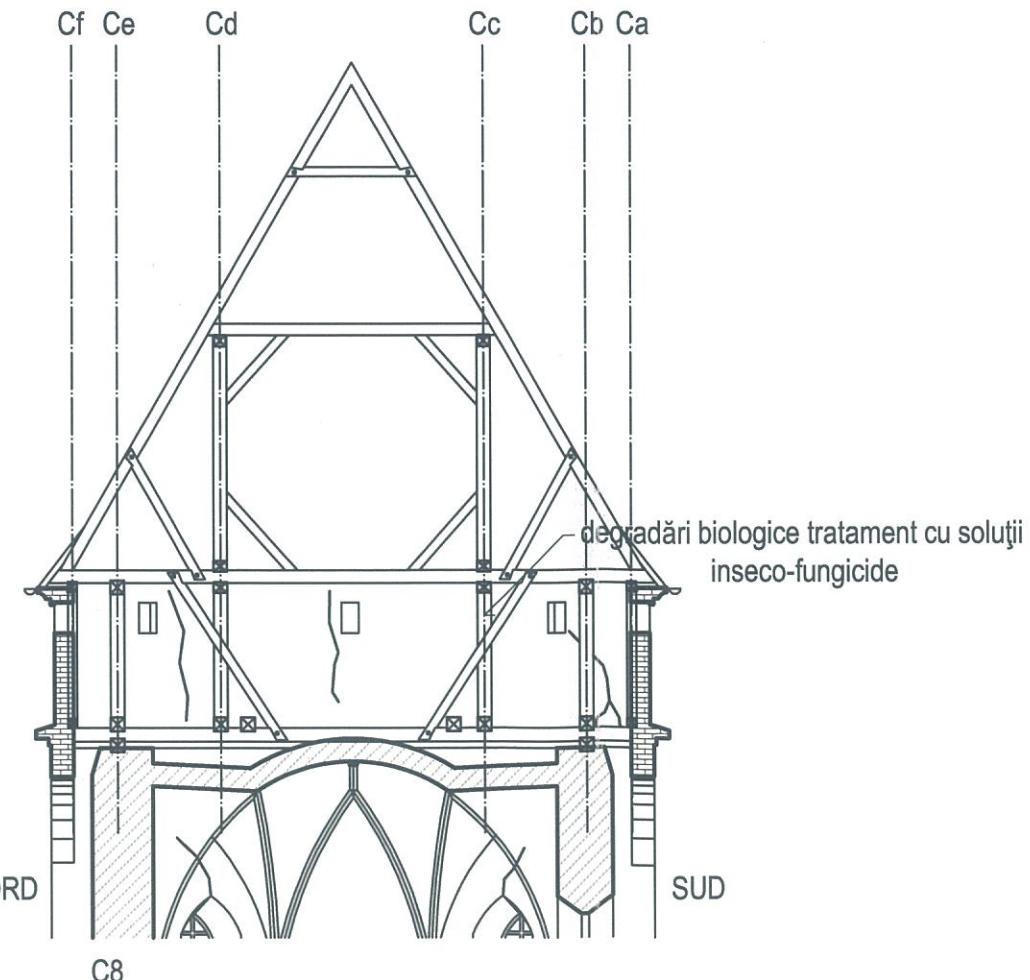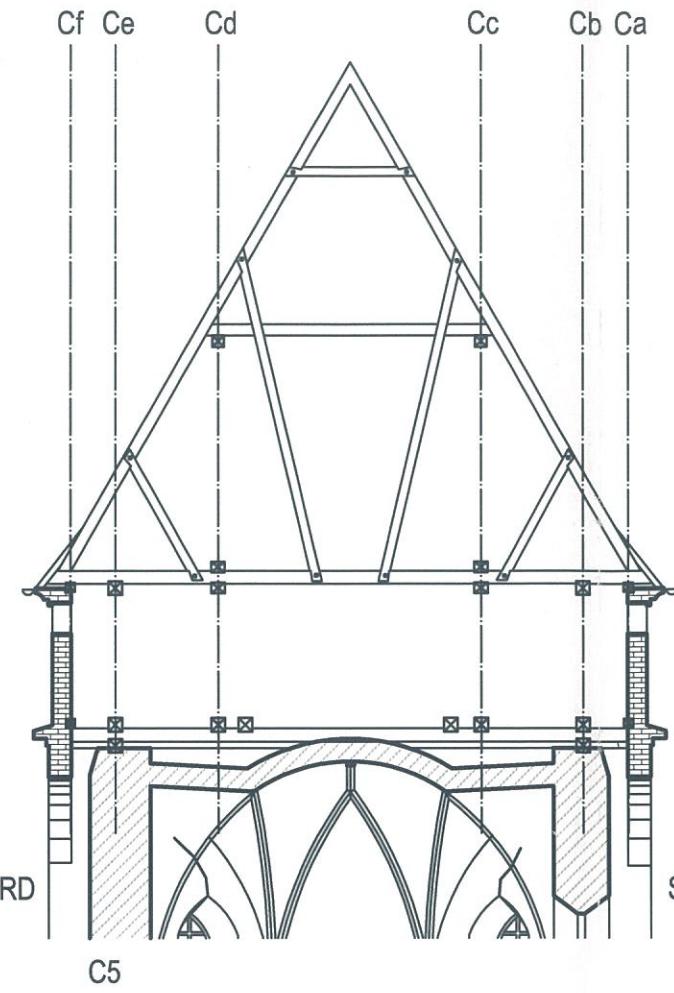

Legenda

inventariere degrădări	lucrări propuse
a,b,c...	degradări la elementele din lemn
(X)	degradări biologice

3 Degradări la elementele din lemn - a- desfacere și înlocuire, b- reparare, c- plătuire (montare elemente lipsă, refacerea modului de lucru inițial, ignifugare și tratare împotriva insectelor a materialului lemnos)

13 Degradări biologice -elementele din lemn (mobilier, pardoseli, șarpante) vor fi tratate cu soluții insecto-fungicide cf. măsurilor propuse în expertiza biologică

ORDINUL ARHITECTILOR DIN ROMÂNIA
930
Ioan
BUCUR
Arhitect
cu drept de semnătură

0 1 2 3 4 5 6 7 8 9 10 m


verificator expert	nume	semnatura	cerinta	referat/expertiza nr.	data
BIROU INDIVIDUAL DE ARHITECTURA BUCUR O. IOAN SIBIU, Bd. Coposu nr. 5, ap. 54 tel.0740204104				beneficiar	nr. pr.
sef proiect	arh. I. Bucur		scara 1/100	Parohia Evanghelica C. A. Ruja	90/2014
proiectat	arh. I. Bucur			titlu proiect	Lucrări de reparații, conservare și introducere în circuit turistic la Ansamblul bisericii evanghelice fortificate Ruja
desenat	c. arh. H. Balthes			titlu planșă	Sectiuni transversale șarpantă cor ax C5-C9 vedere spre est
					nr. pl. A 26



Elementele degradate ale pardoseiilor drumului de strajă vor fi înlocuite



Elementele degradate ale închiderii perimetrale din scândura se vor înlocui

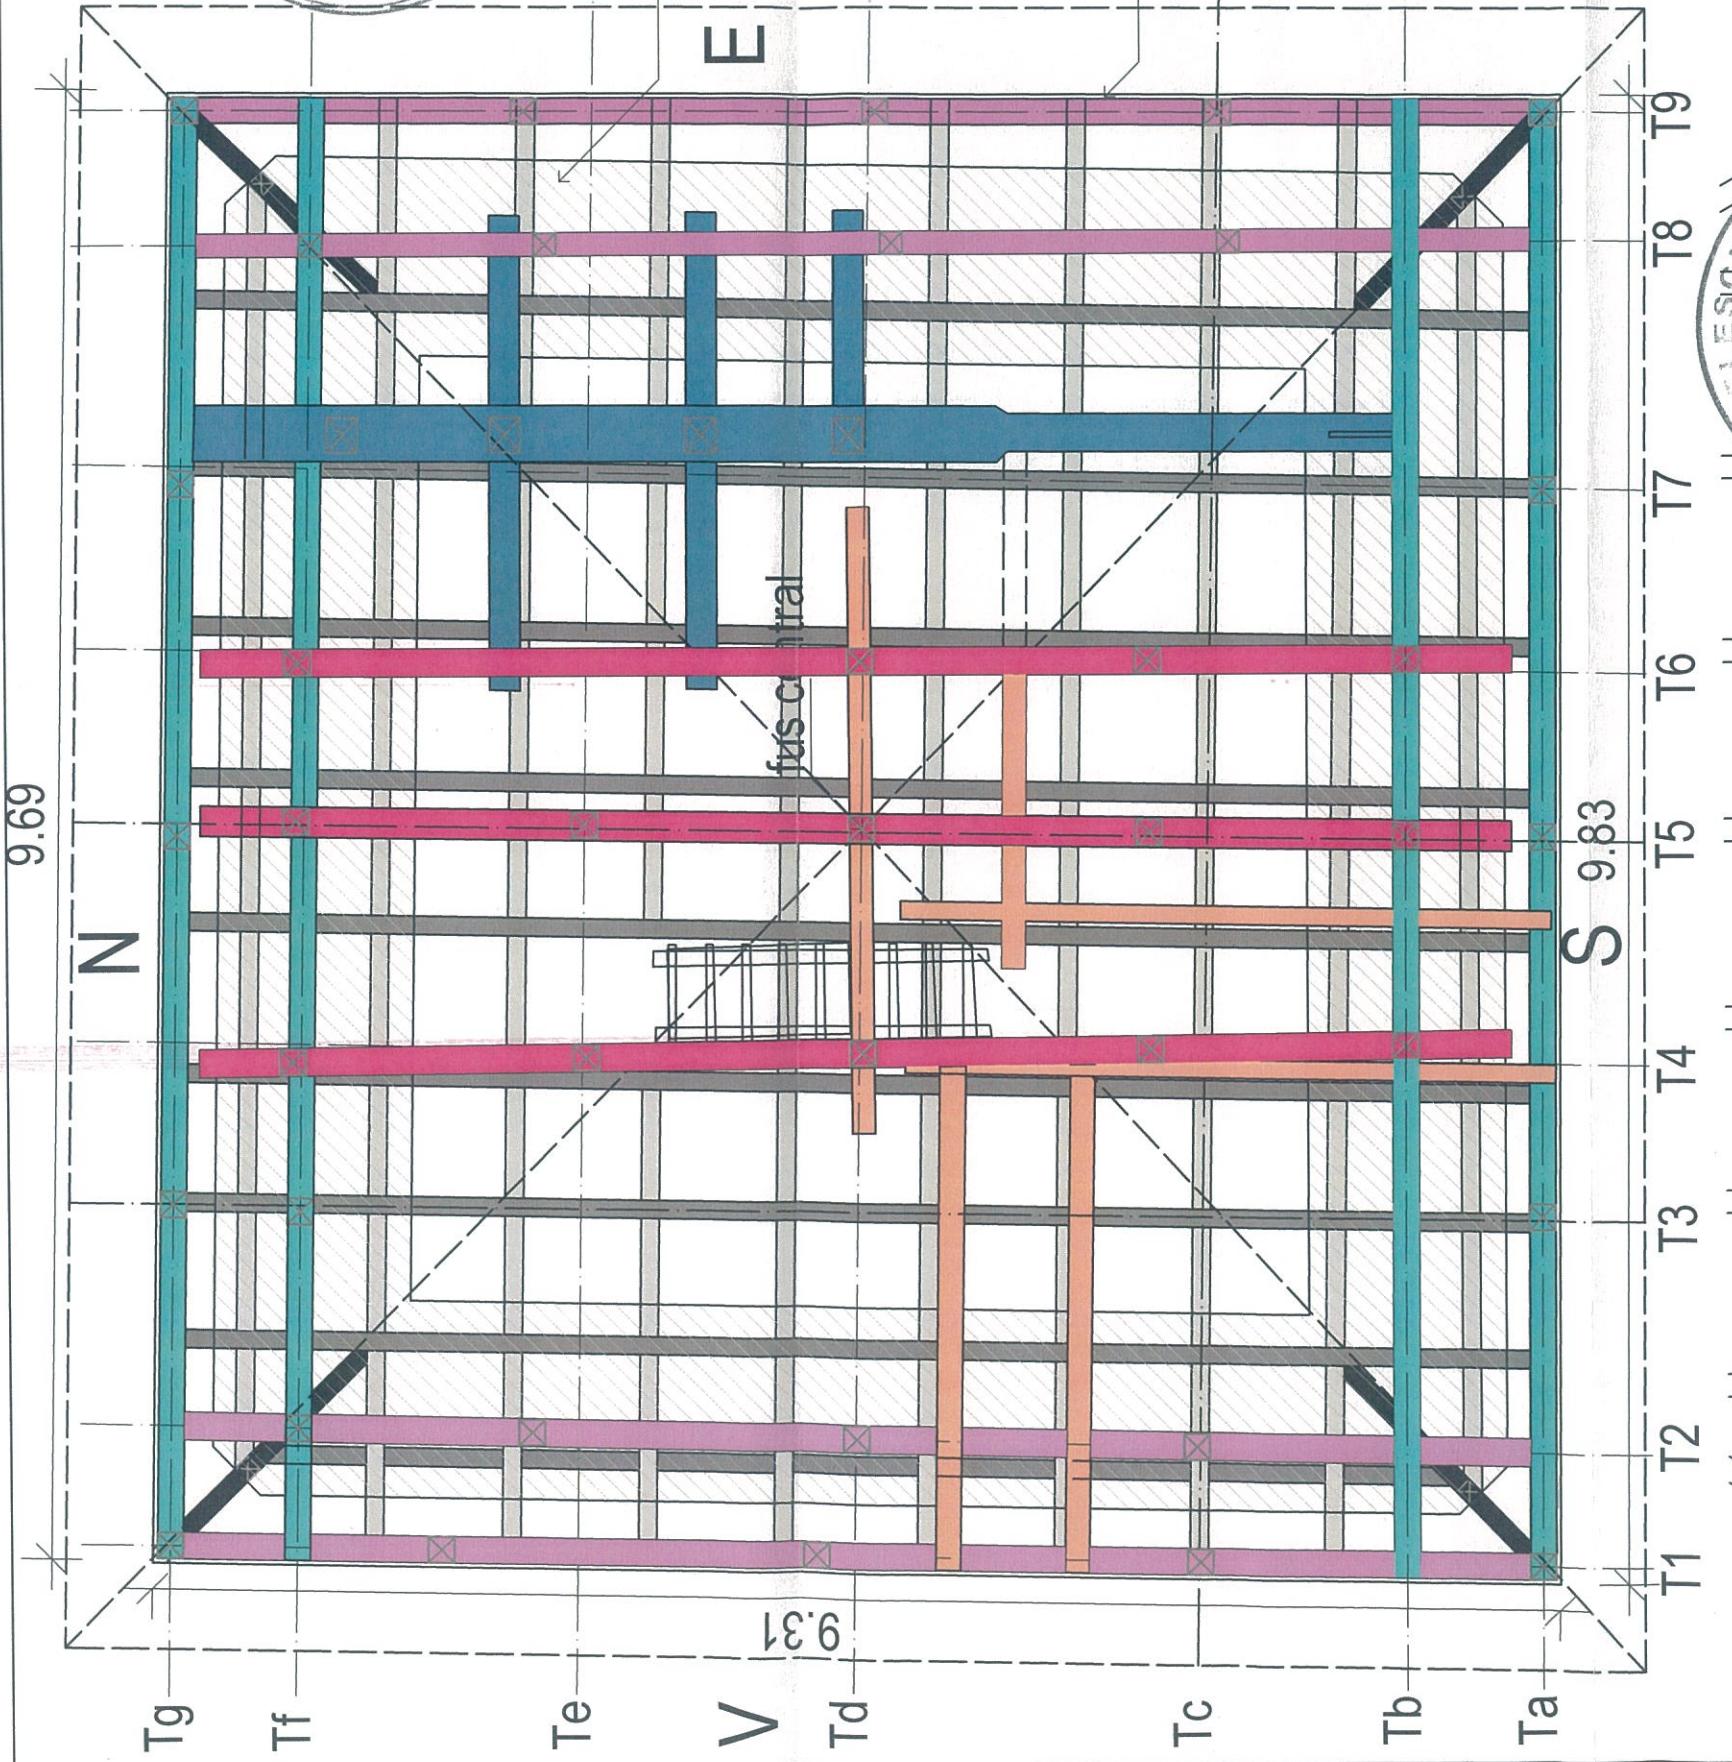

Legenda grinzi

grinzi est vest de

sustinere a drumului de strajă

grinzi nord sud de

sustinere a drumului de strajă

grinzi perimetrale e-v

grinzi perimetrale n-s

grinzi principale

grinzi suplimentare

esafodaj clopotnițe






referat/expertiza nr. cu drept de semnături	beneficiar	Parohia Evanghelica C. A. Ruja	titlu proiect	Lucrări de reparări, conservare și introducere în circuit turistic la Ansamblul bisericii evanghelice fortificate Ruja	titlu planșa	Turnul de vest etaj 7 - relevu Plan cota +22,52, ax Ta - vedere spre nord	nr. pr.	90/2014	faza	PT	DE	pl. nr.	A 27
--	------------	--------------------------------	---------------	--	--------------	---	---------	---------	------	----	----	---------	------

BIROU INDIVIDUAL DE ARHITECTURA
BUCUR O. IOAN
SIBIU, Bd. Coposu nr. 5, ap. 54 tel.0740204104

inventariere degrădări	lucrări propuse	
a,b,c...	degradări la elementele din lemn	reparații conform memoriei de an/rez și experiență tehnică
	degradări biologice	tratamente cu soluții insecto-fungicide cf. experiență bio.


13 Degradări biologice -elementele din lemn (mobilier, pardoseli, șarpante) vor fi tratate cu soluții insecto-fungicidă cf. măsură propuse în expertiza biologică

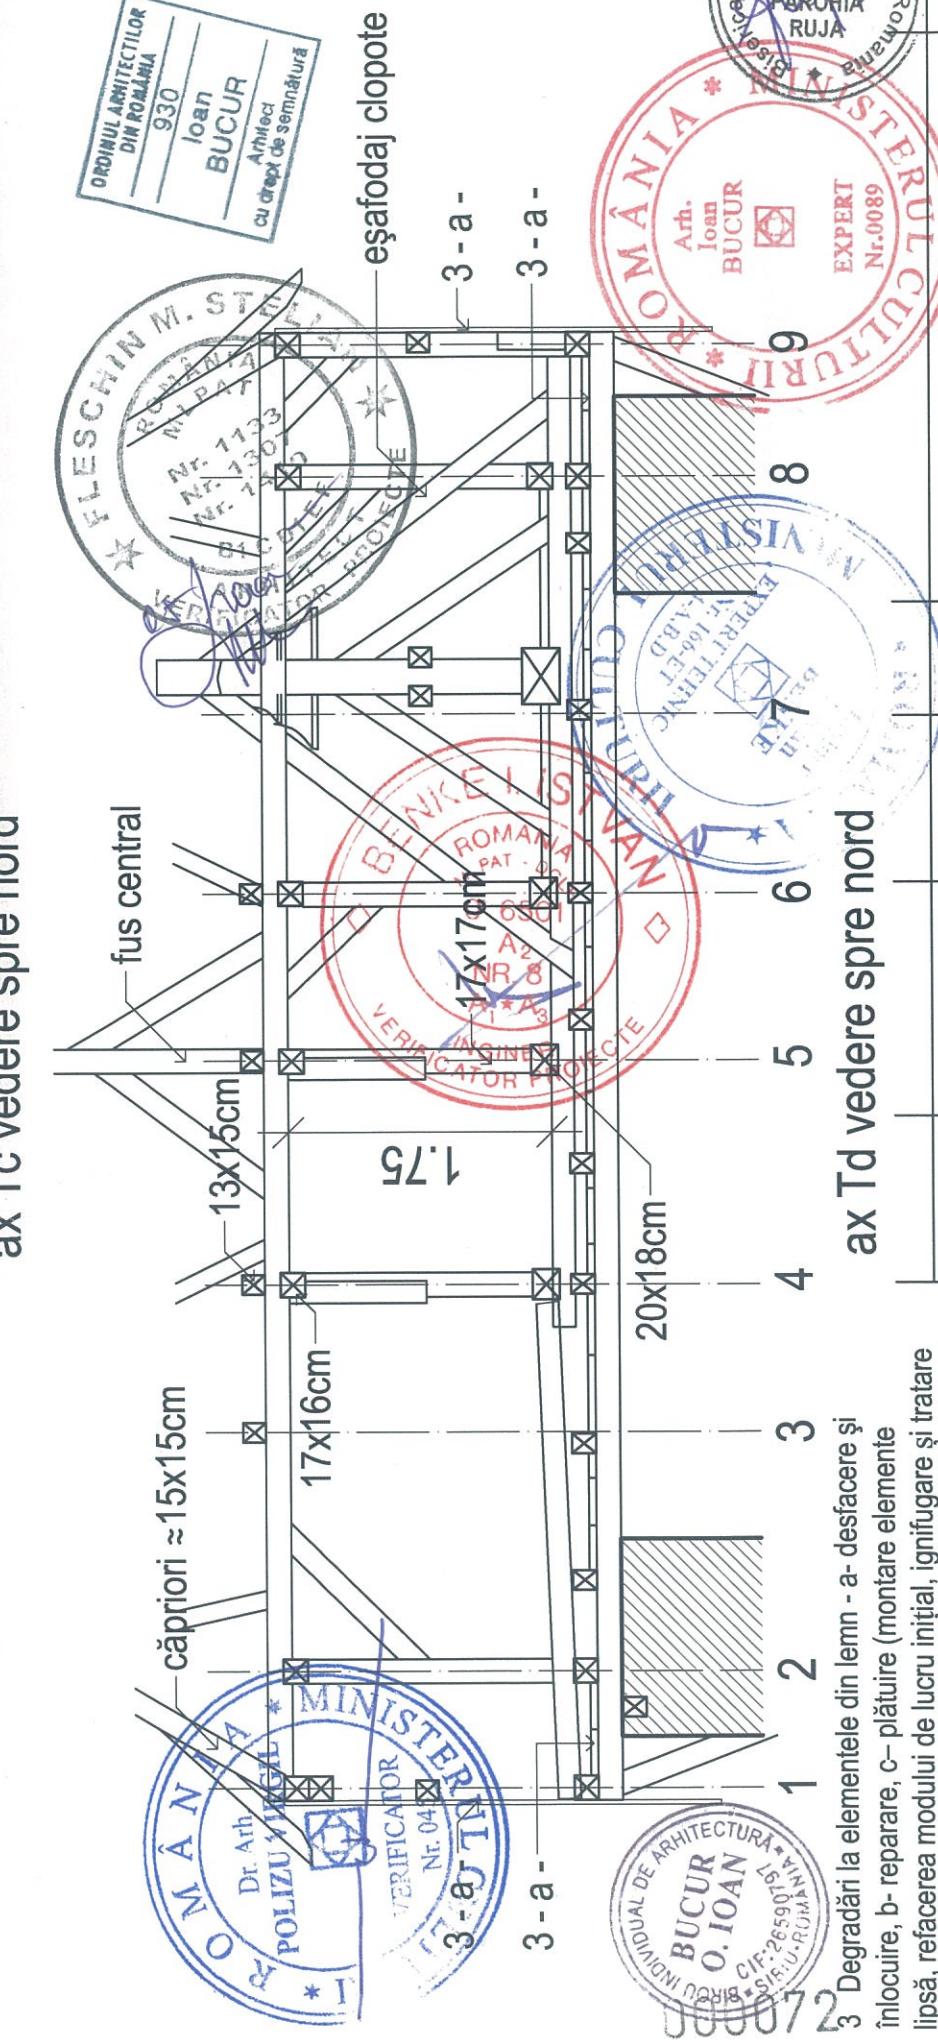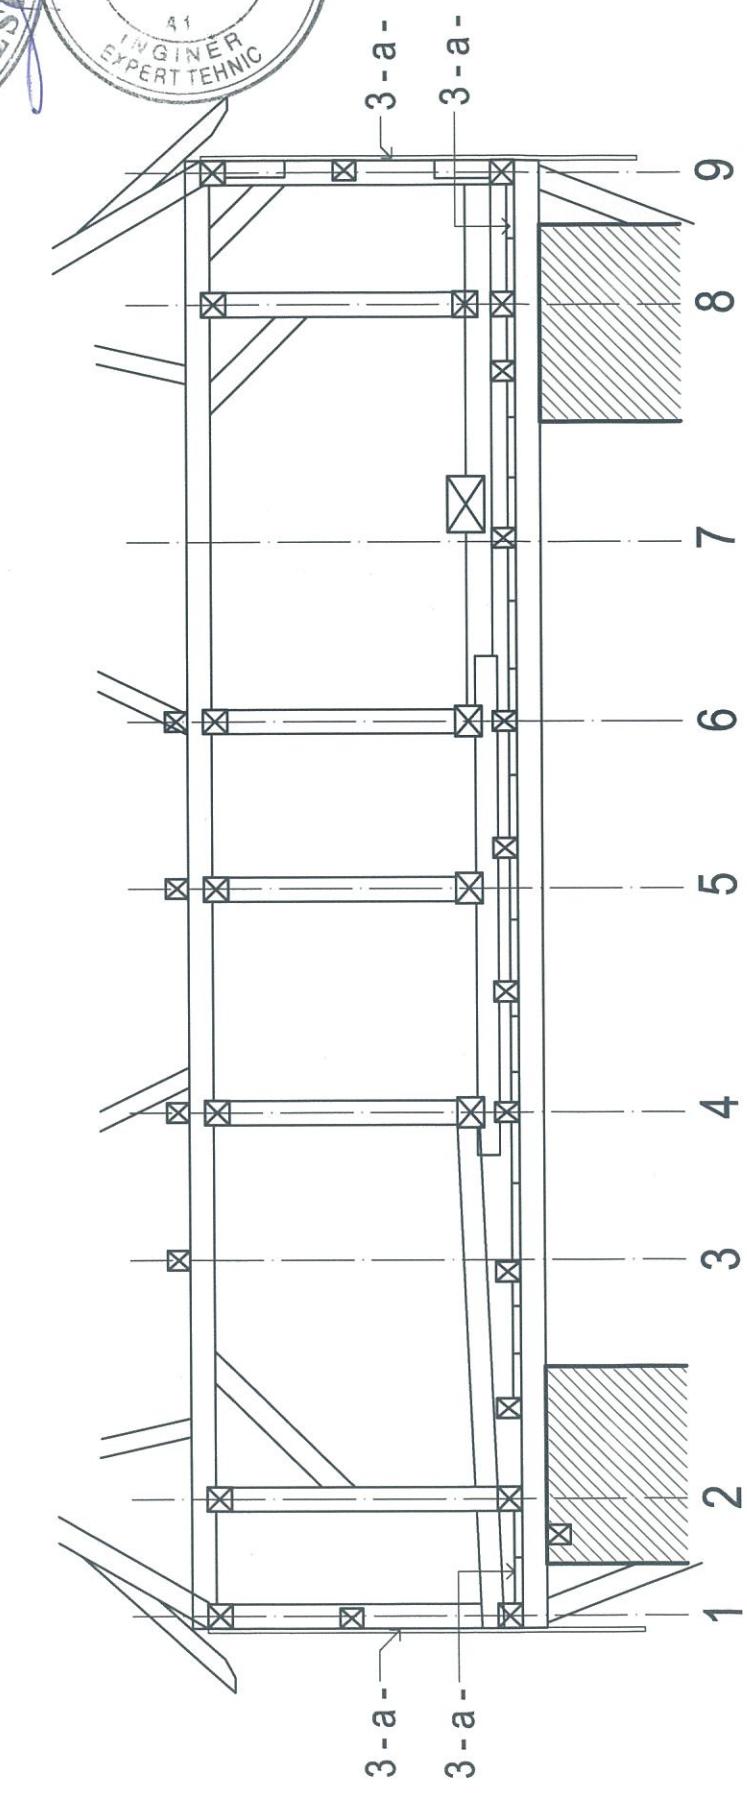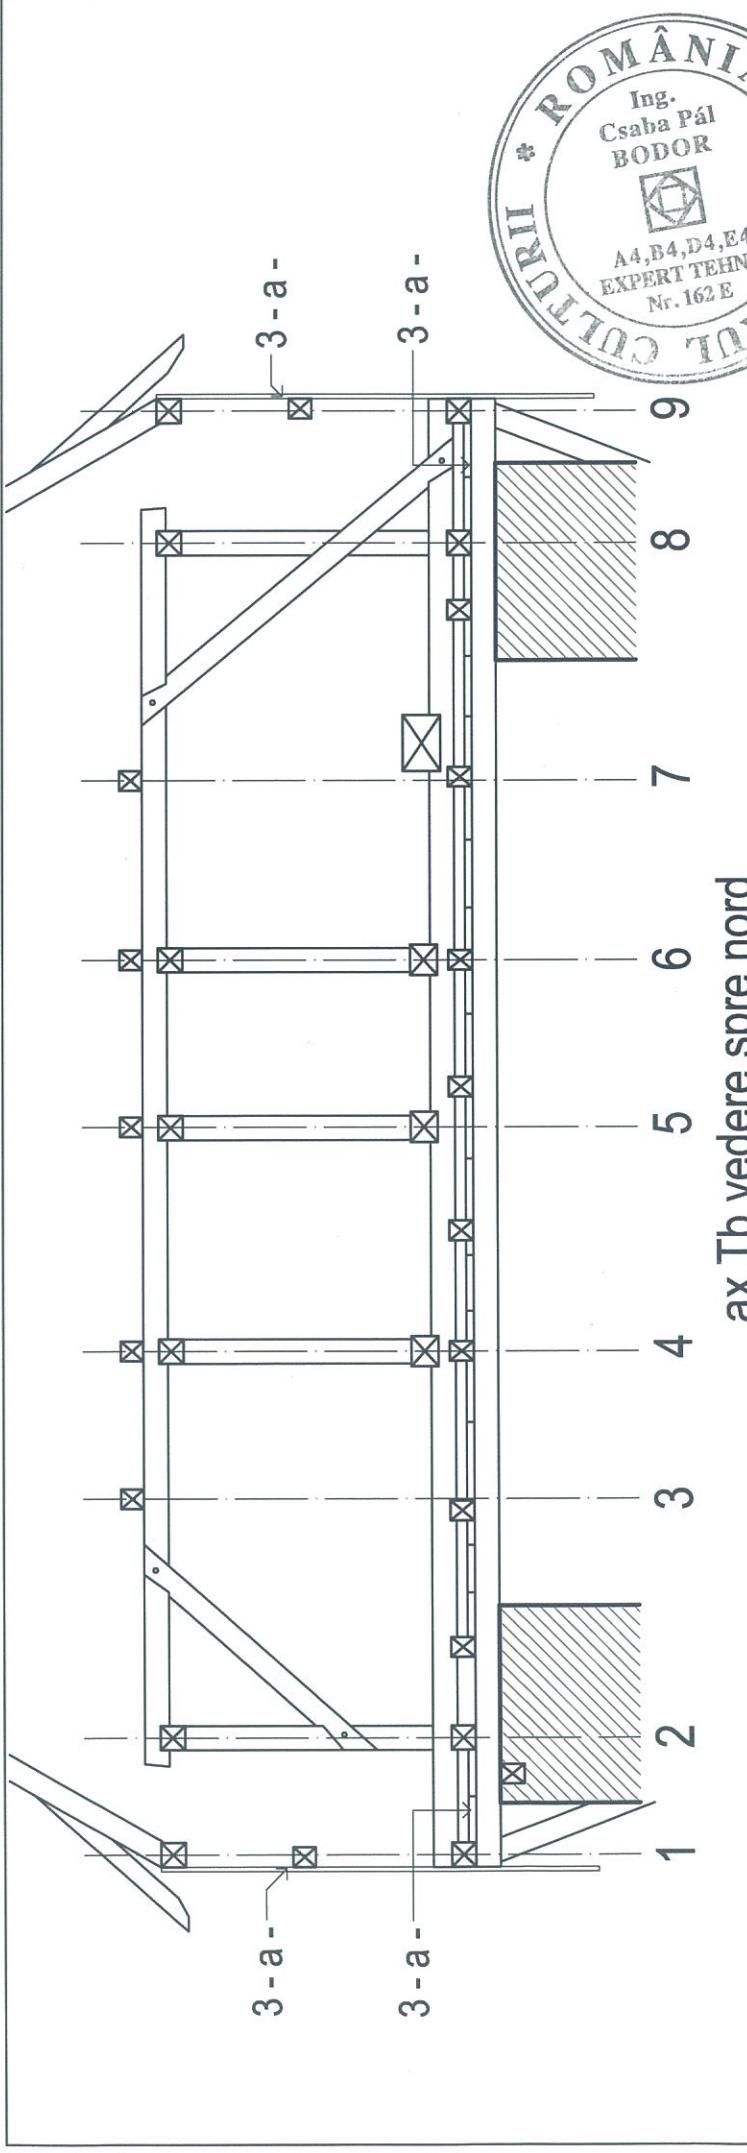

13 Degradări biologice -elementele din lemn (mobilier, pardosei, șarpele) vor fi tratate cu soluții insecto-fungicide cf. măsuror propuse în expertiza biologică

Legenda	
a,b,c...	inventariere degradări
<input checked="" type="checkbox"/>	degradări la elementele conform membrului de arh/ez și expertiza tehnică din lemn
<input checked="" type="checkbox"/>	degradări biologice

nr. pr.	Parohia Evanghelică C. A. Ruja	faza
PT		90/2014
DE		
pl. nr.		A 28
titlu proiect	Lucrări de reparații, conservare și introducere în circuit turistic la Ansamblul bisericii evanghelice fortificate Ruja	
titlu planșa	Turmul de vest etaj 7 - relevu ax Tb, Tc, Td - vedere spre nord	
referat/expertiza nr.		
beneficiar	Parohia Evanghelică C. A. Ruja	
titlu proiect	BIROU INDIVIDUAL DE ARHITECTURA BUCUR O. IOAN	
titlu planșa	SIBIU, Bd. Coposu nr. 5, ap. 54 tel.0740204104	
verificator expert		
verificator	nume	semnatura
expert		
sef proiect	arch. I. Bucur	scara 1/50
proiectat	arch. I. Bucur	data apr. 2018
desenat	c. arch. H. Balases	

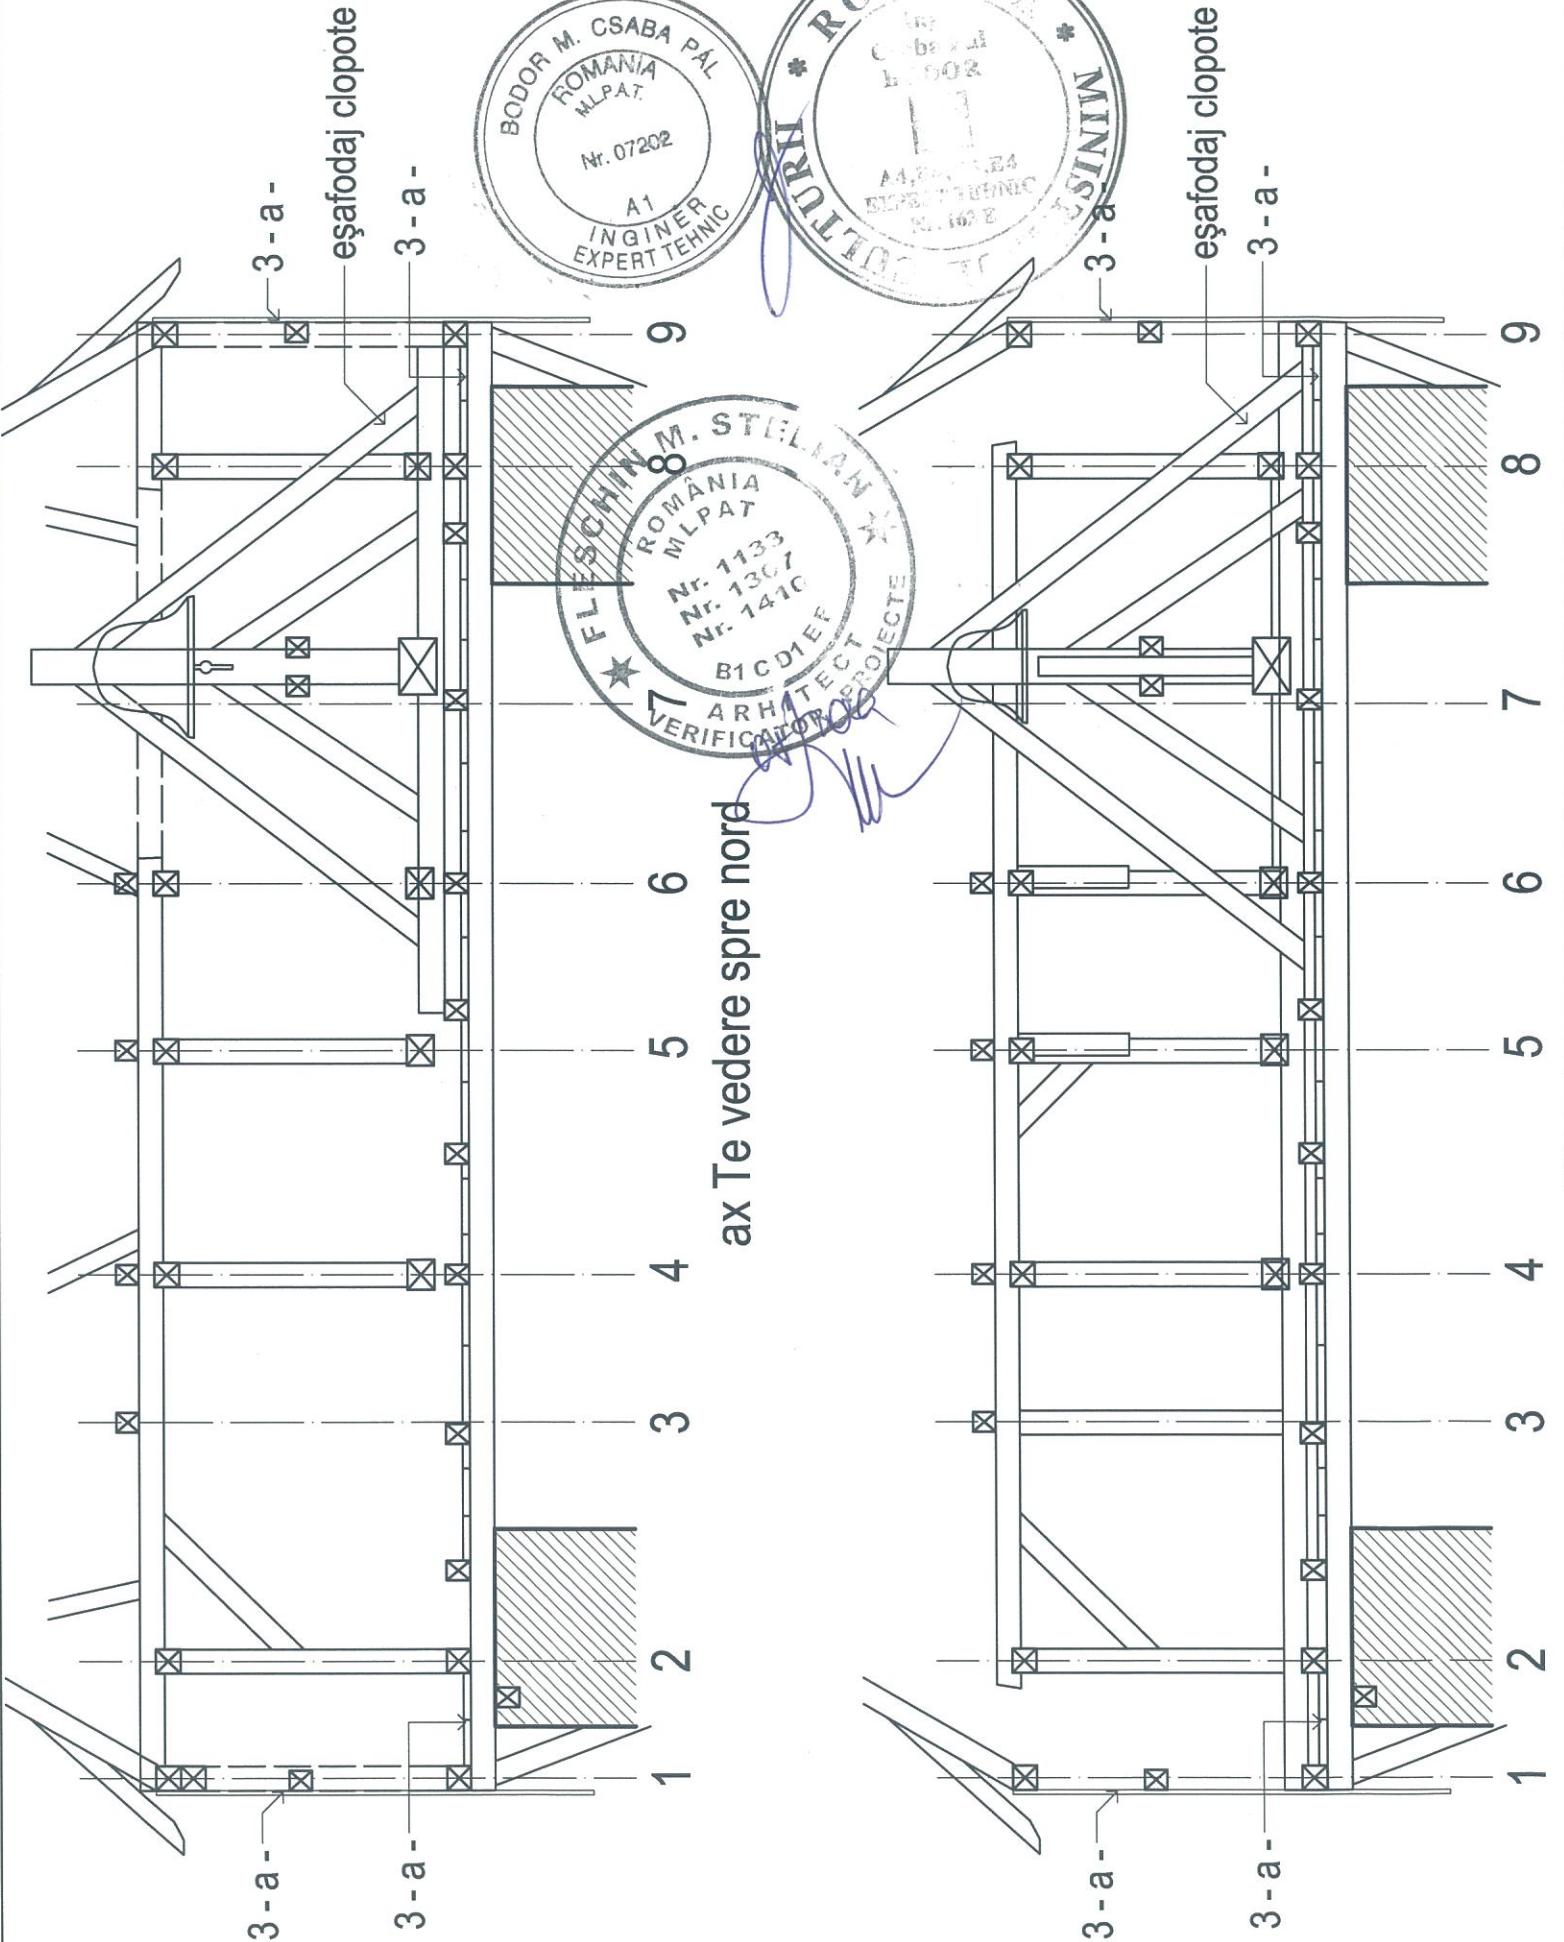

verificator expert	nume	semnatura	cerinta	referat/expertiza nr.	beneficiar	lucrari de reparatii, conservare si introducere in circuit turistic la Ansamblui bisericii evanghelice fortificate Ruja	titlu proiect	titlu plansa	data	
					Parohia Evanghelică C. A. Ruja					nr. pr.
										90/2014
										faza PT DE
										pl. nr. A 29




BIROU INDIVIDUAL DE ARHITECTURA
BUCUR O. IOAN
SIBIU, Bd. Coposu nr. 5, ap. 54 tel.0740204104



Legenda



a,b,c... inventariere degrădări	lucrari propuse
degrădări la elementele din lemn	reparari conform membrului de arh/rez si expertiza tehnica
degradari biologice	tratamente cu solutii insecto-fungicide
	insecto - fungicide ct. expertiza bio.


13 Degradări biologice -elementele din lemn (mobilier, pardosei, șarpele) vor fi tratate cu soluții insecto-fungicide cf. măsurior propuse în expertiza biologică

3 Degradări la elementele din lemn - a- desface reședință și înlocuire, b- reparare, c- plătire (montare elemente lipsă, refacerea modulului de lucru inițial, ignifugare și tratare împotriva insectelor a materialului lemnos)

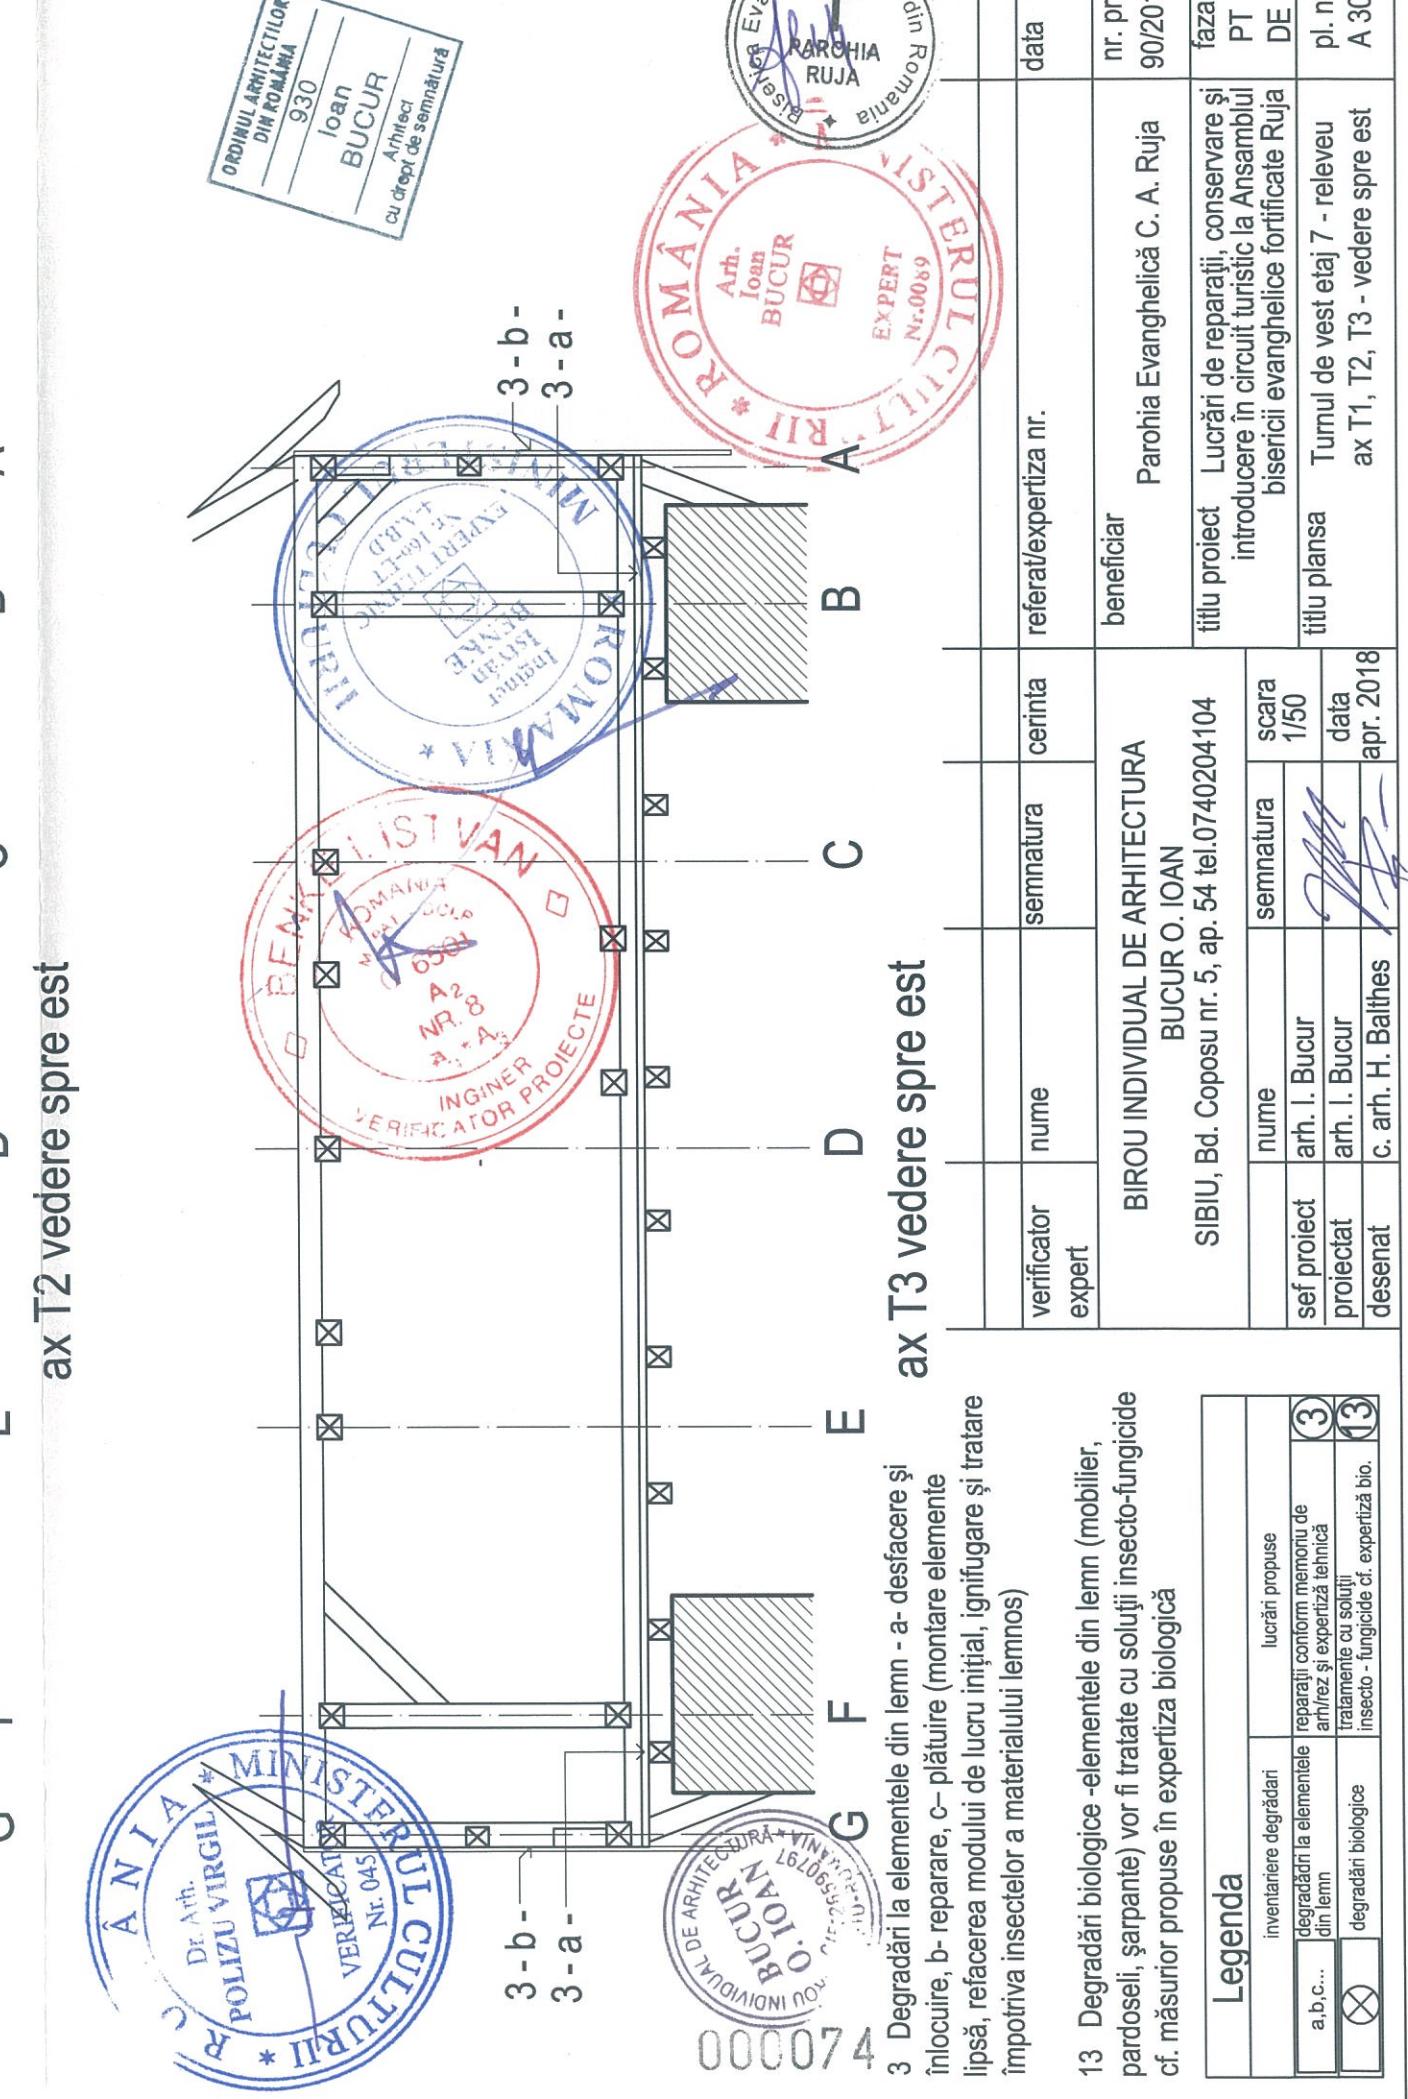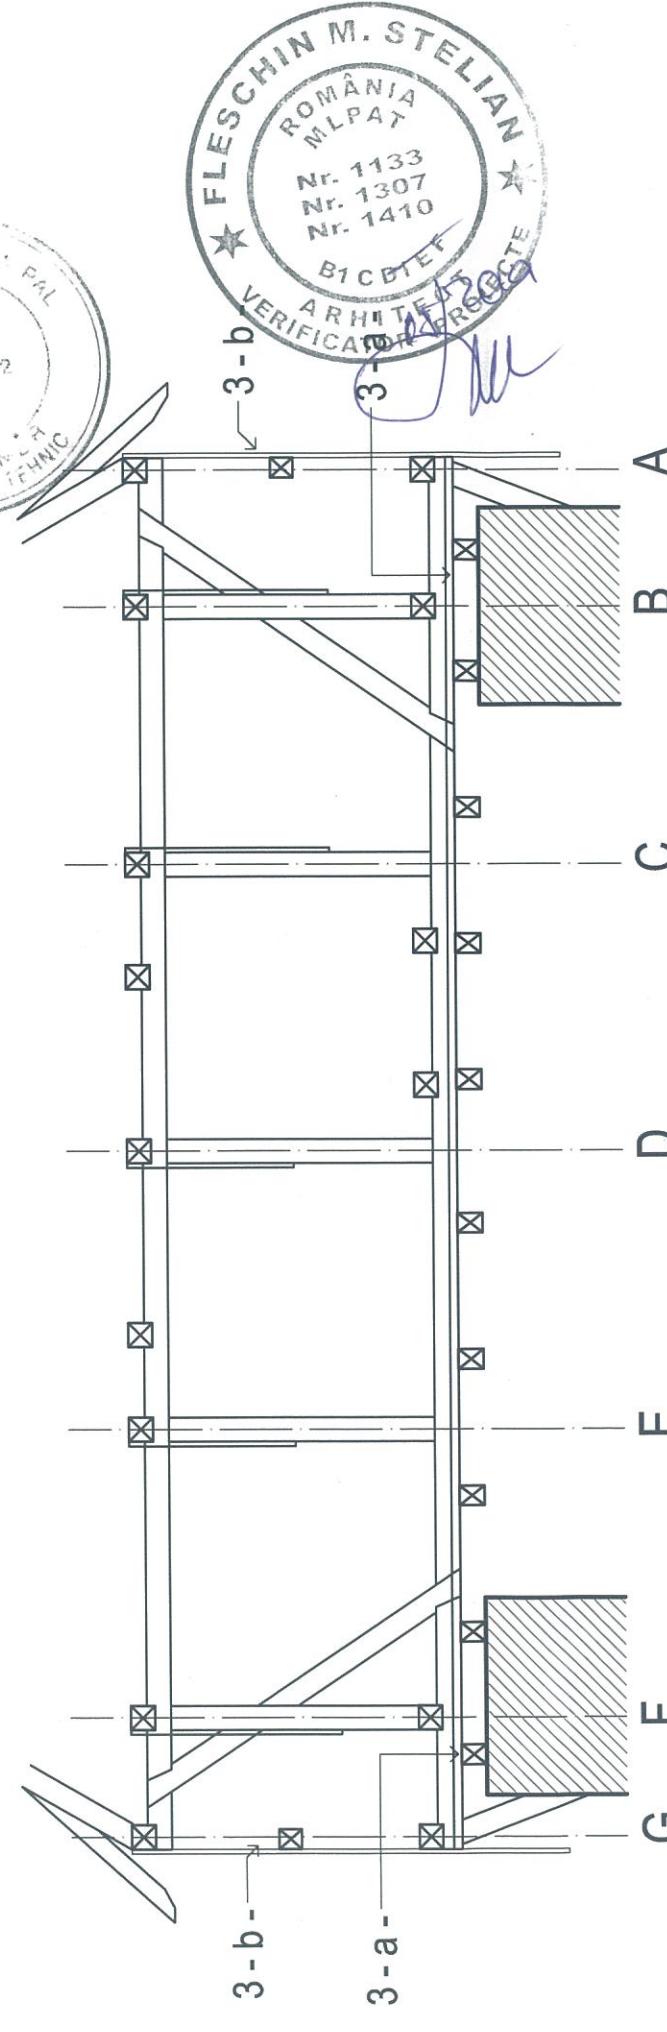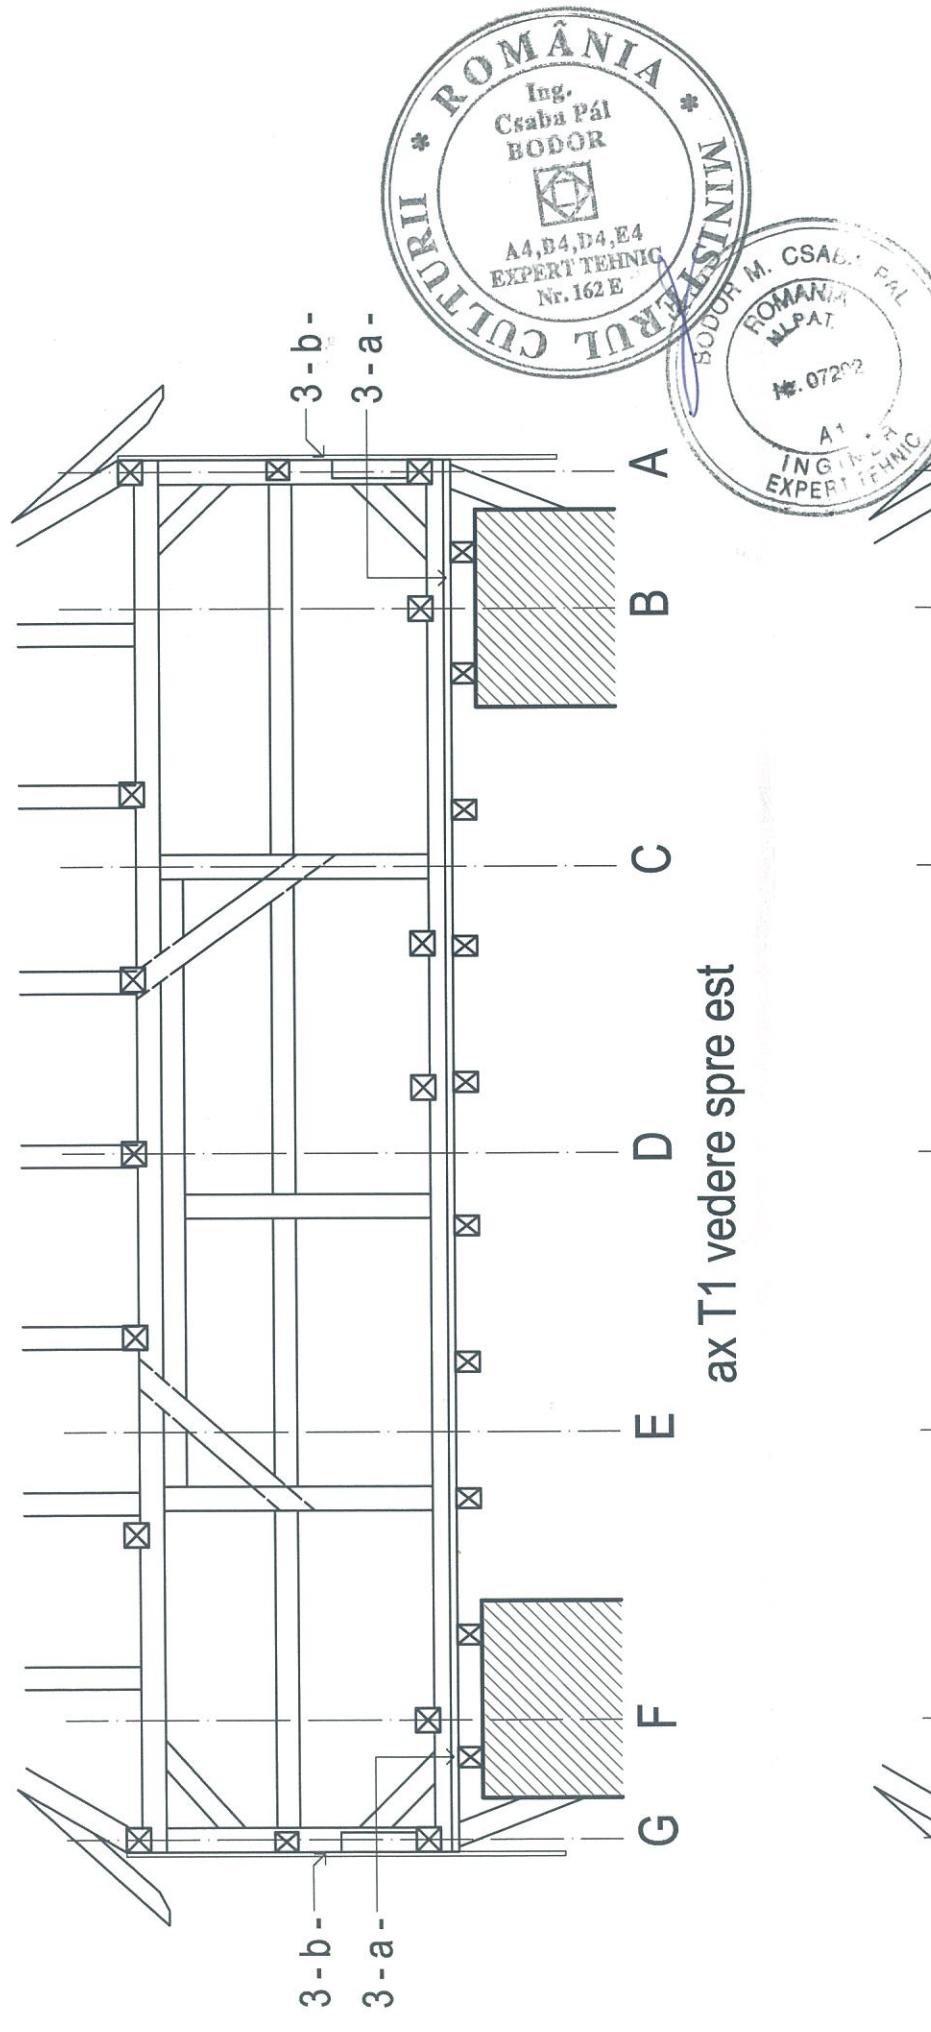

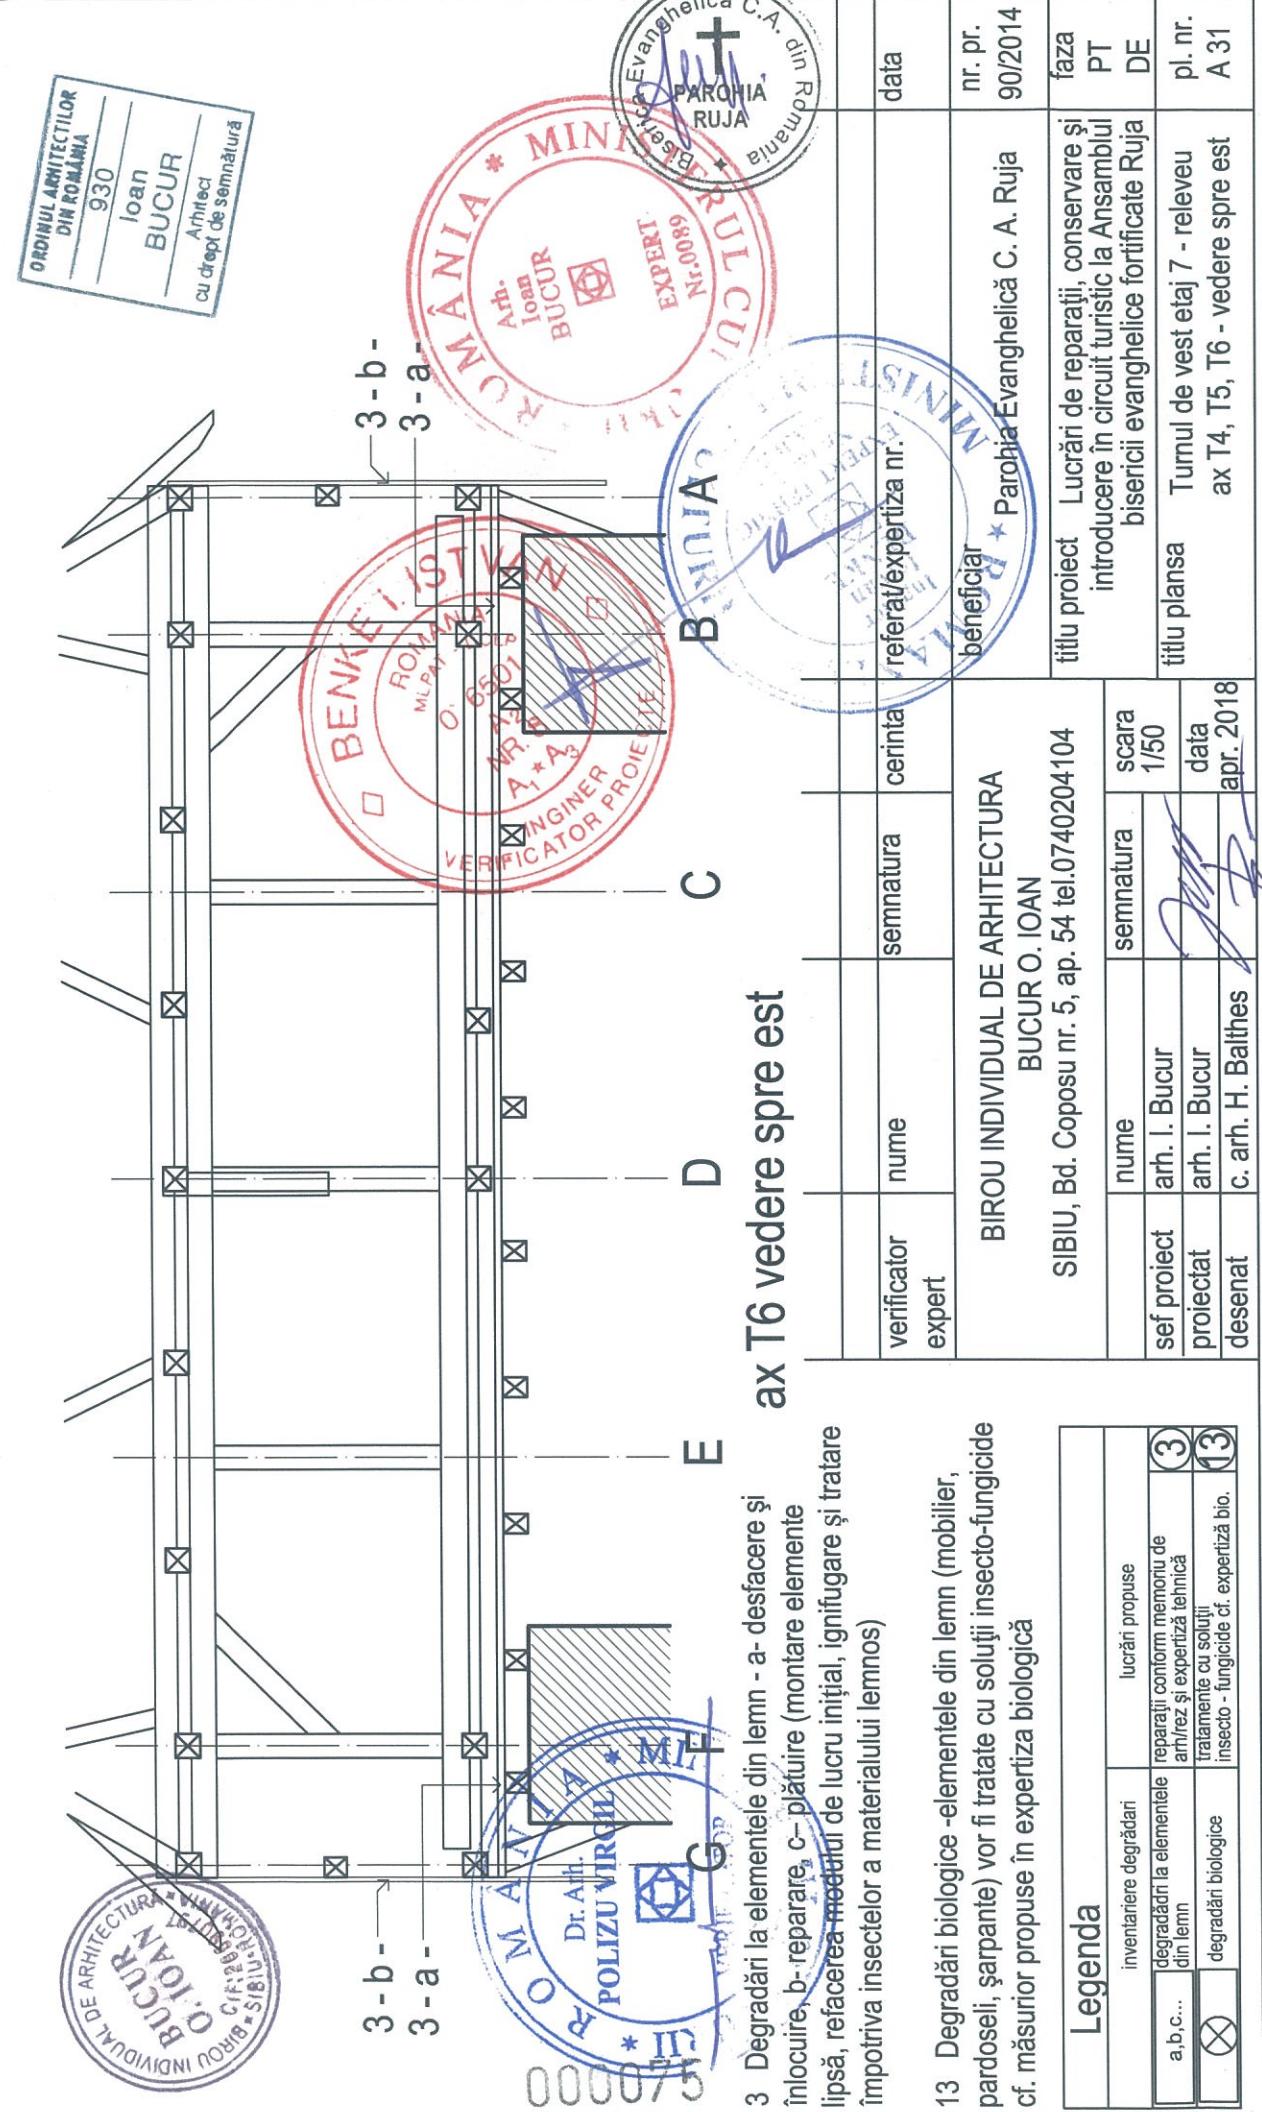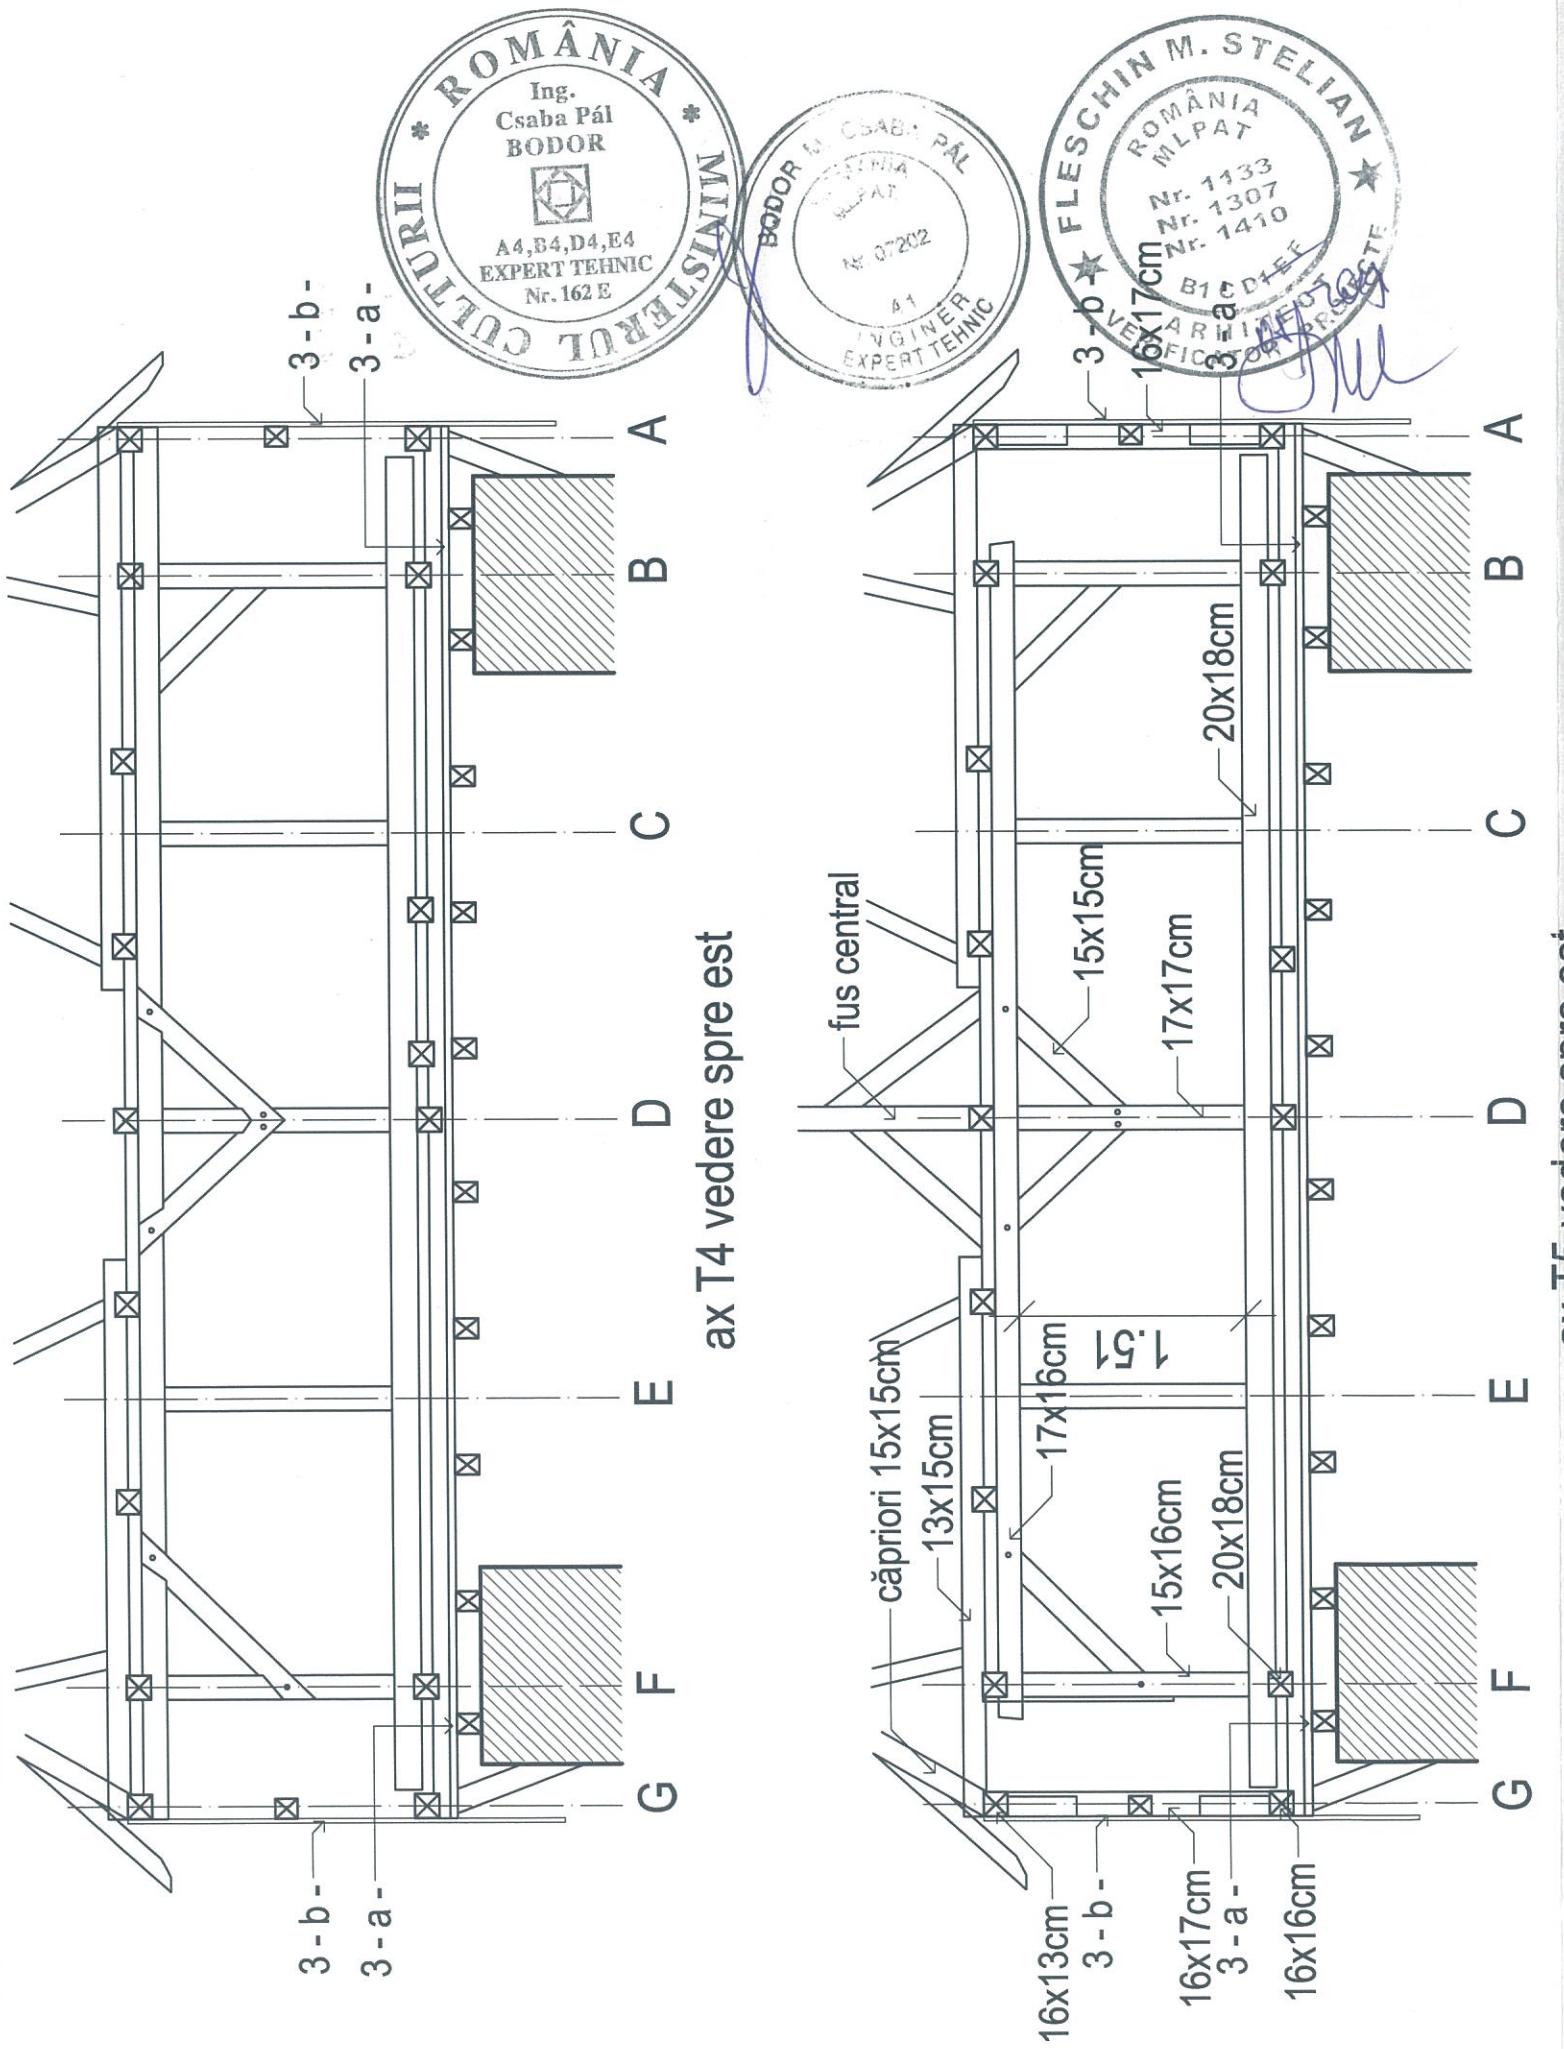

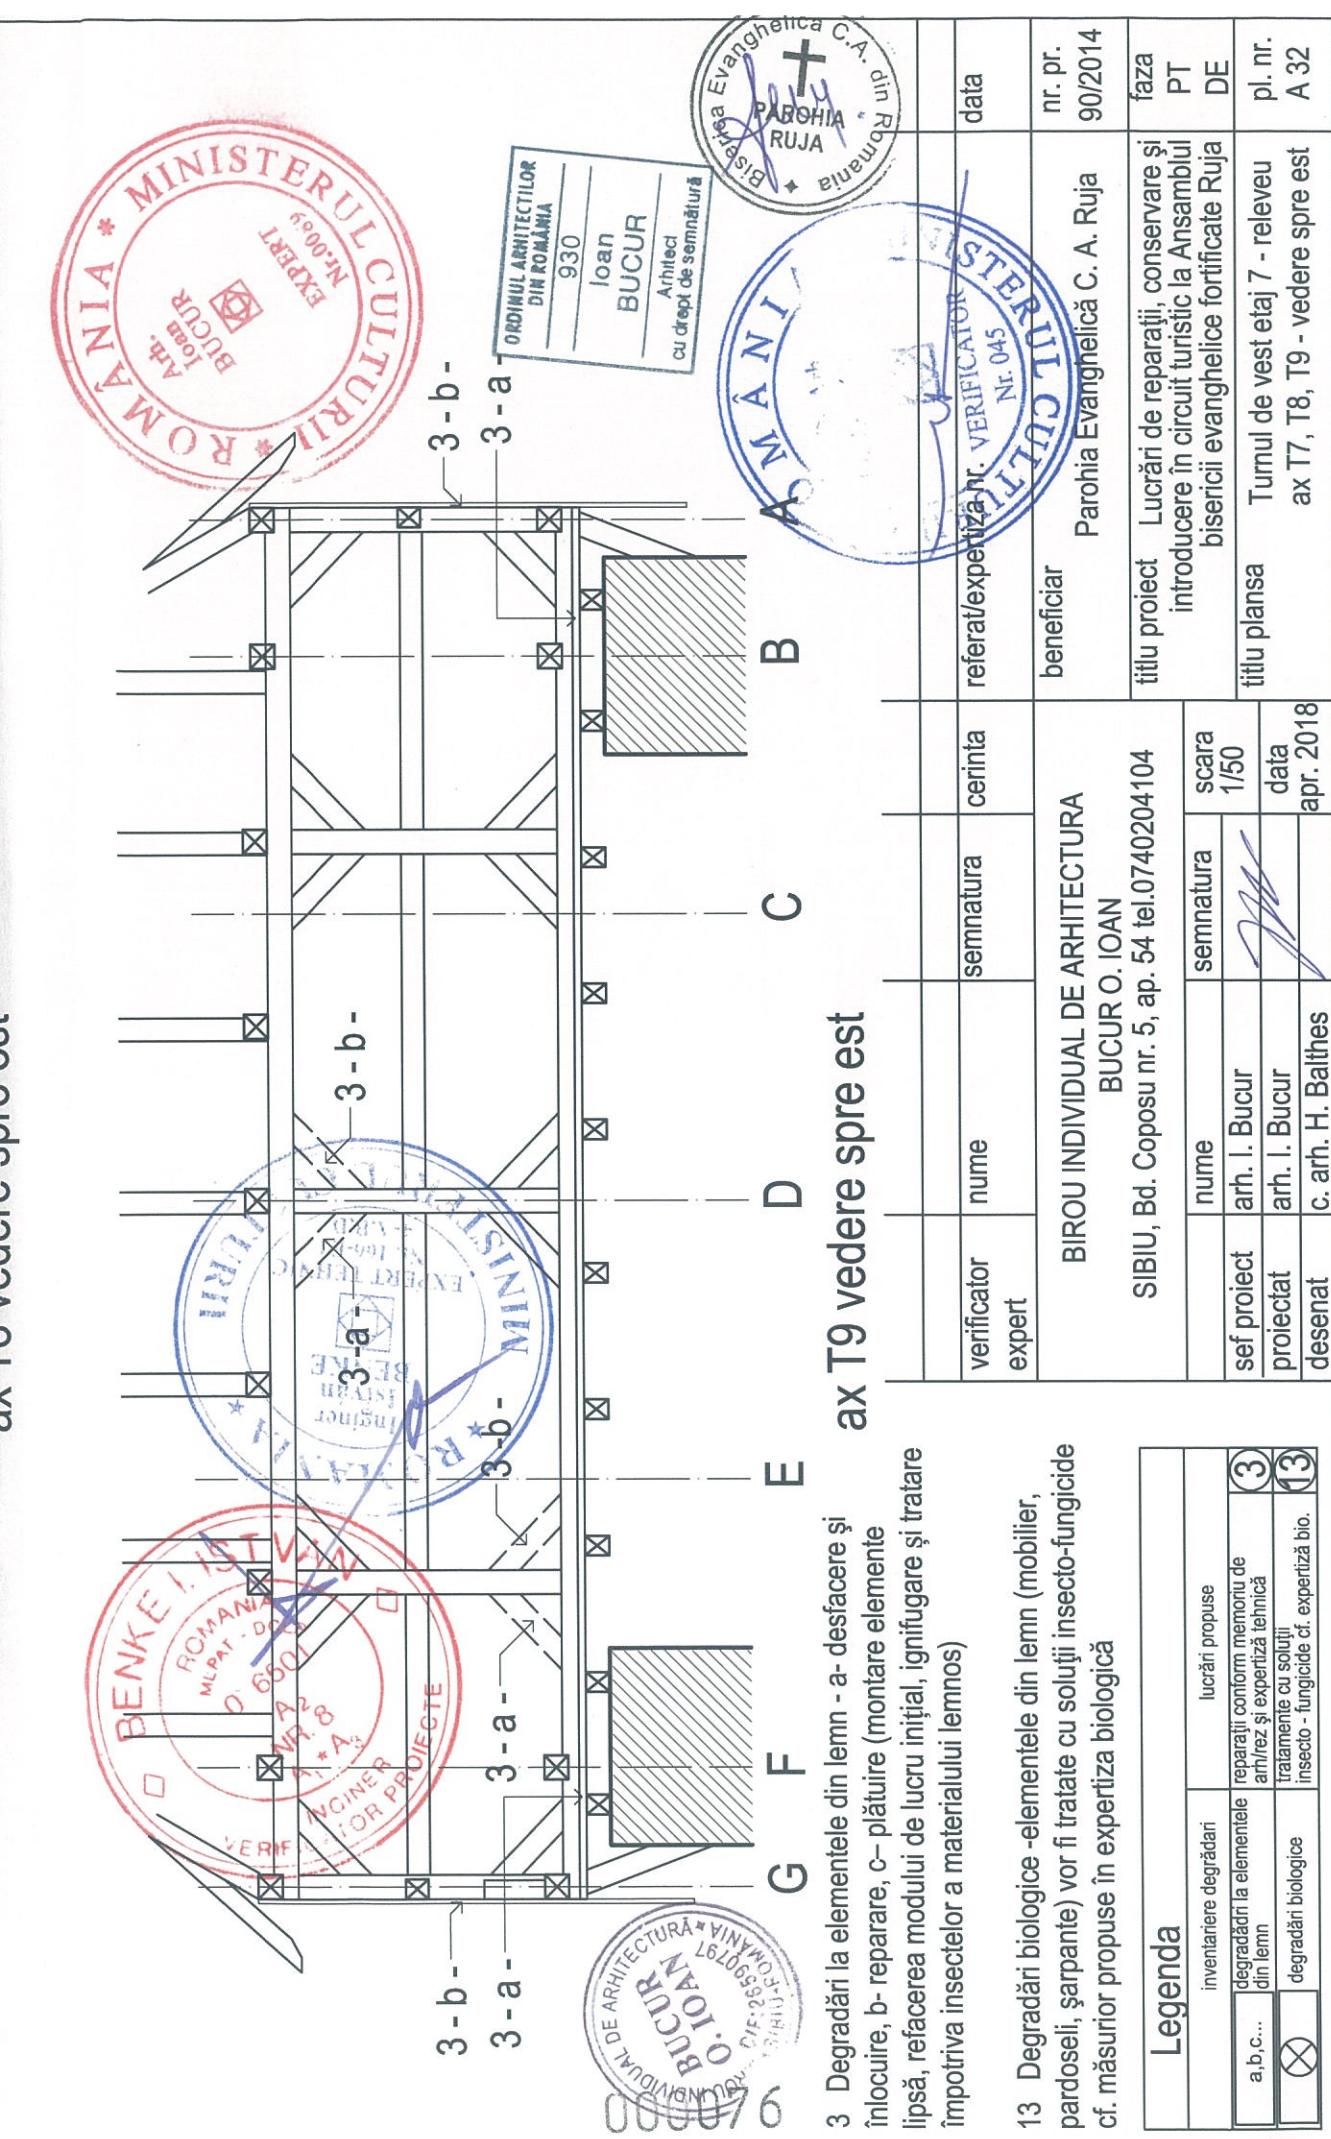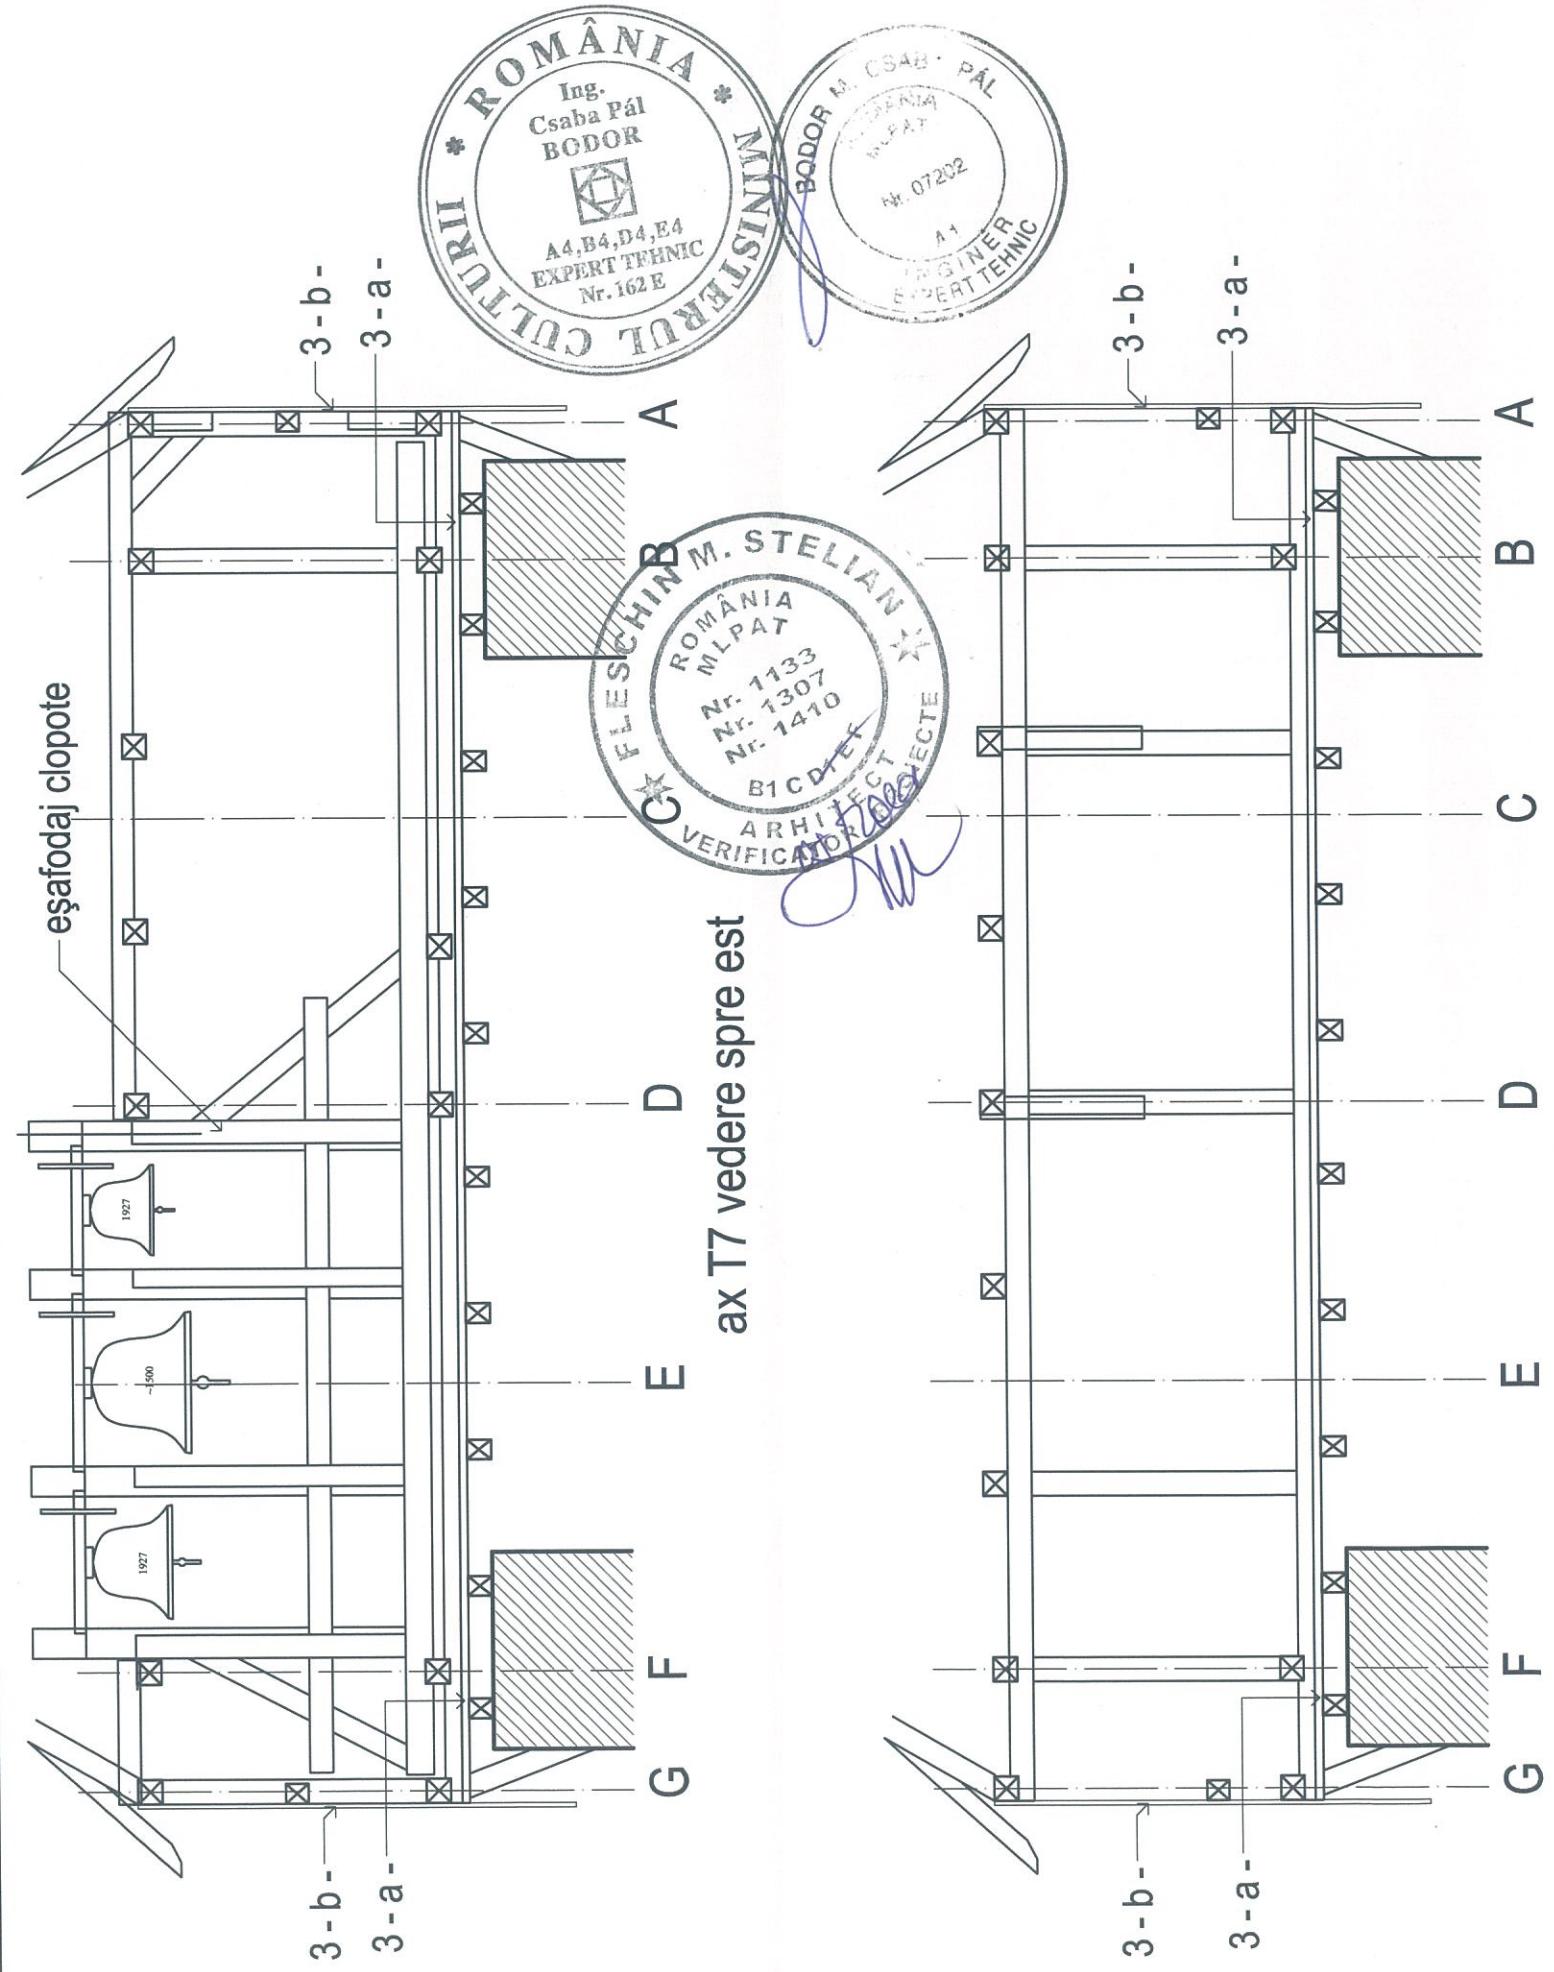

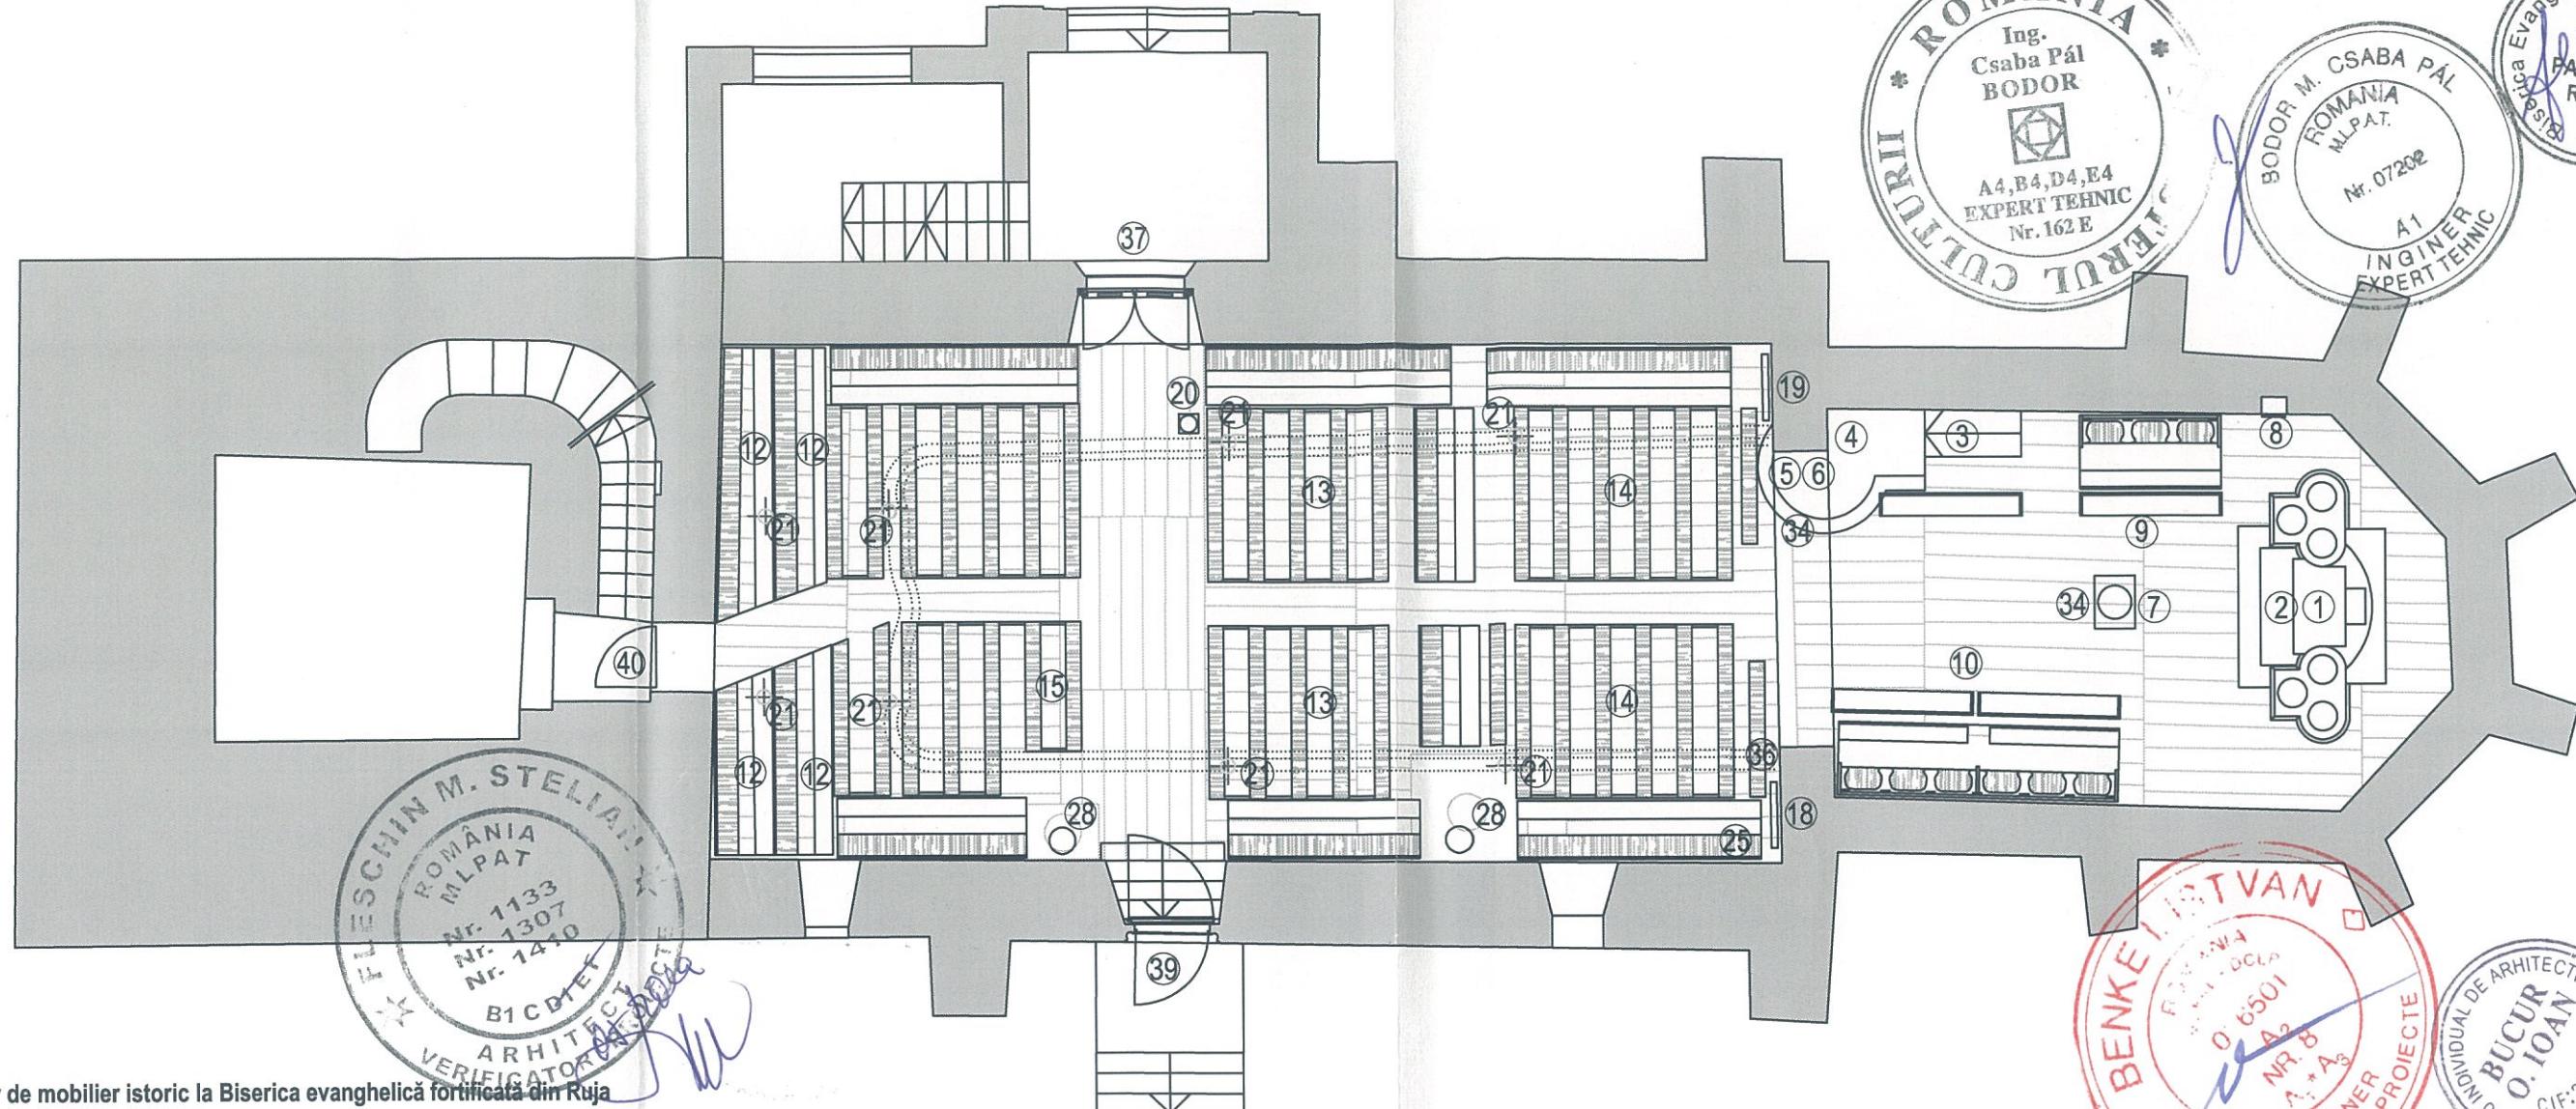

Inventar de mobilier istoric la Biserica evanghelică fortificată din Ruja


1. Altar
2. Pupitru altar (1645)
3. Scara de acces amvon cu parapet din lemn cu tăblii
4. Coșul amvonului
5. Epitaf (textil) pe coșul amvonului 1979
6. Baldachinul amvonului (cu inscripție din 1849)
7. Cristelnici
8. Grilaj metalic la nișă cor
9. Strană cu parapet și spătar înalt 3 locuri
10. Strană cu parapet și spătar înalt 6 locuri (3+3)
11. Bancă simplă cu spătar
12. Bancă cu parapet și spătar
13. Ansamblu de 5 bânci simple
14. Ansamblu de 6 bânci simple
15. Ansamblu de 2 bânci simple
16. 7 bânci cu spătar la tribuna latura sud
17. 8 bânci cu spătar la tribuna latura nord
18. Placă comemorativă 1914-1918
19. Placă comemorativă 1939-1947
20. Cutia milei (lemn vopsit) 1855
21. Stâlpuri lemn susținere tribune
22. Parapetul tribunei latura nord (cu medalion reprezentând Întoarcerea fiului risipitor)
23. Parapetul tribunei latura vest (medalion cu liră încadrată de frunze de stejar și lauri)
24. Parapetul tribunei latura sud (cu medalion reprezentând Parabola semănătorului)
25. 14 cruci din lemn amplasate în colțul de sud-est al navei
26. Două candelabre lemn
27. Cuiere lemn
28. Două sobe metalice
29. Orga (1803 Samuel Maetz, 1849 Carl Schneider, 1928 și 1934 Karl Einschenk, 1941 și 1943 Karl și Otto Einschenk)
30. Mecanismul de aprovizionare cu aer pentru orgă
31. Steagul Frăției sașilor evanghelici 1940
32. Epitaf (textil) Tomas Henning (1953-1979) donat de mama acestuia
33. Epitaf (textil) Hans Widmann (1950-19689 donat de părinții acestuia
34. Epitaf (textil) Annemarie Grommes (1952-1979) și Jürgen Grommes (1977-1979) donat de părinții acestora
35. Epitaf (textil) Annemarie Grommes (1952-1979) și Jürgen Grommes (1977-1979) donat de mătușa acestora
36. Suport lemn pentru numere cântece bisericești
37. Ușă lemn stejar în două canate – acces nord
38. Ușă lemn într-un canat - acces tribune
39. Ușă lemn într-un canat - acces sud
40. Ușă lemn acces turn vest dinspre navă
41. Ladă lemn cu motive decorative geometrice (în turnul de vest)
42. Mecanism ceas (în turnul de vest)
43. Steag de vânt la acoperișul corului
44. Terminație metalică la acoperișul turnului de vest
45. Clopotul mic – în turnul de vest
46. Clopotul mijlociu – în turnul de vest
47. Clopotul mare – în turnul de vest
48. Clopot mic în podul peste cor
49. Suport din lemn pentru cub de berze în podul peste cor

Plan parter - inventar mobilier sc. 1/100

ORDINUL ARHITECTILOR DIN ROMÂNIA
930
Ioan
BUCUR
Arhitect
cu drept de semnătură

0 1 2 3 4 5 6 7 8 9 10 m

verificator expert	nume	semnatura	cerință	referat/expertiza nr.	data
BIROU INDIVIDUAL DE ARHITECTURA BUCUR O. IOAN SIBIU, Bd. Coposu nr. 5, ap. 54 tel.0740204104				beneficiar	nr. pr.
titlu proiect	Lucrări de reparații, conservare și introducere în circuit turistic la Ansamblul bisericii evanghelice fortificate Ruja				faza
sef proiect	arh. I. Bucur	semnatura	scara	Nr. 045	PT
proiectat	arh. I. Bucur		1/100	Parohia Evanghelica C. A. Ruja	
desenat	c. arh. H. Balthes			000077	nr. pl.
				Plan parter - inventar mobilier	A 33

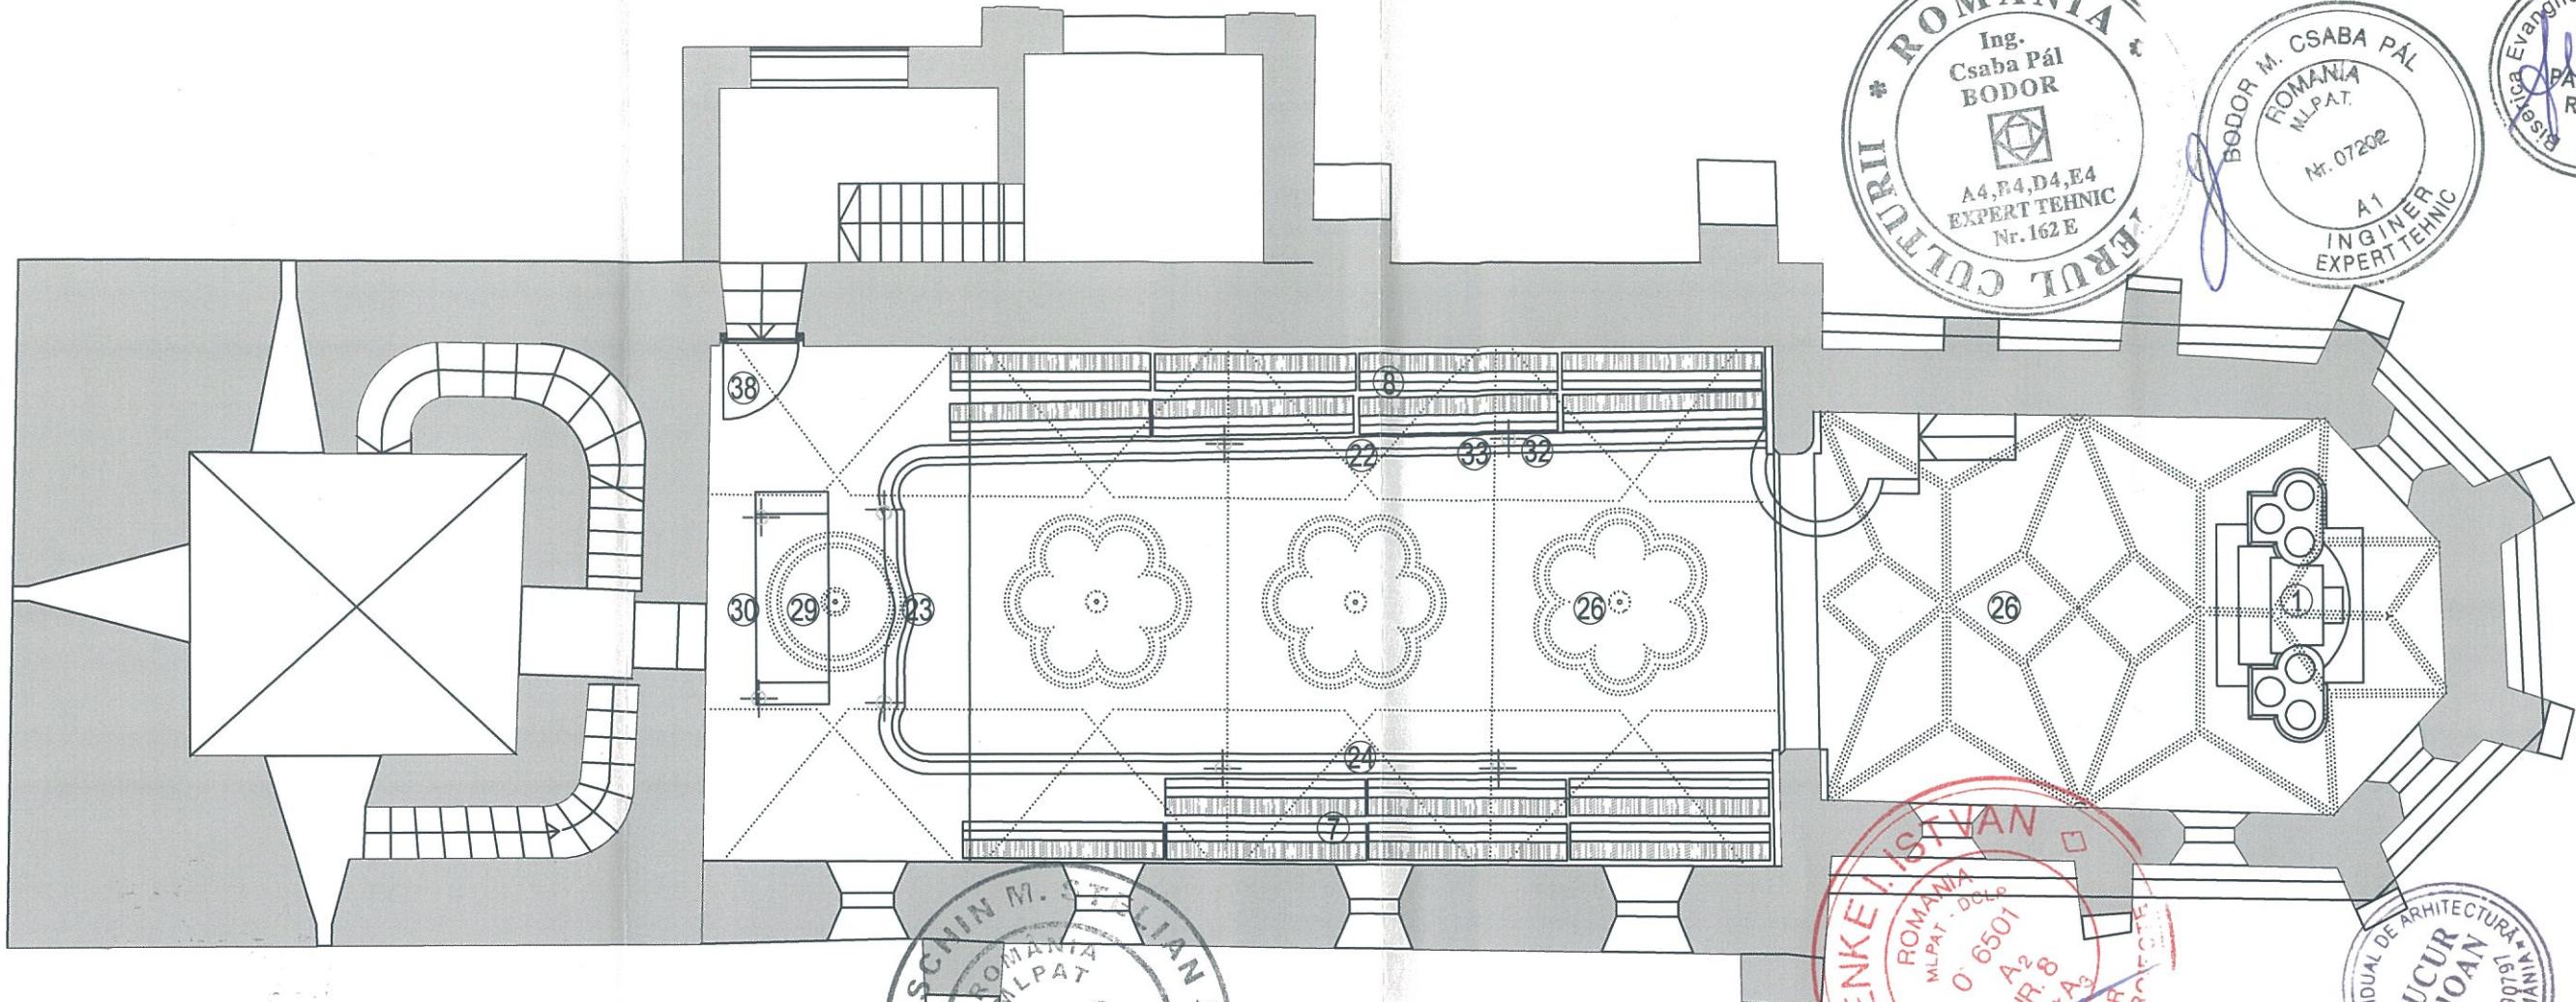

Inventar de mobilier istoric la Biserica evanghelică fortificată din Ruja


1. Altar
2. Pupitru altar (1645)
3. Scara de acces amvon cu parapet din lemn cu tăblii
4. Coșul amvonului
5. Epitaf (textil) pe coșul amvonului 1979
6. Baldachinul amvonului (cu inscripție din 1849)
7. Cristelniță
8. Grilaj metalic la nișă cor
9. Strană cu parapet și spătar înalt 3 locuri
10. Strană cu parapet și spătar înalt 6 locuri (3+3)
11. Bancă simplă cu spătar
12. Bancă cu parapet și spătar
13. Ansamblu de 5 bânci simple
14. Ansamblu de 6 bânci simple
15. Ansamblu de 2 bânci simple
16. 7 bânci cu spătar la tribuna latura sud
17. 8 bânci cu spătar la tribuna latura nord
18. Placă comemorativă 1914-1918
19. Placă comemorativă 1939-1947
20. Cutia milei (lemn vopsit) 1855
21. Stâlpuri lemn susținere tribune
22. Parapetul tribunei latura nord (cu medalion reprezentând Întoarcerea fiului risipitor)
23. Parapetul tribunei latura vest (medalion cu liră încadrată de frunze de stejar și lauri)
24. Parapetul tribunei latura sud (cu medalion reprezentând Parabola semănătorului)
25. 14 cruci din lemn amplasate în colțul de sud-est al navei
26. Două candelabre lemn
27. Cuiere lemn
28. Două sobe metalice
29. Orga (1803 Samuel Maetz, 1849 Carl Schnieder, 1928 și 1934 Karl Einschenk, 1941 și 1943 Karl și Otto Einschenk)
30. Mecanismul de aprovizionare cu aer pentru orgă
31. Steagul Frăției sașilor evanghelici 1940
32. Epitaf (textil) Tomas Henning (1953-1979) donat de mama acestuia
33. Epitaf (textil) Hans Widmann (1950-1968) donat de părinții acestuia
34. Epitaf (textil) Annemarie Grommes (1952-1979) și Jürgen Grommes (1977-1979) donat de părinții acestora
35. Epitaf (textil) Annemarie Grommes (1952-1979) și Jürgen Grommes (1977-1979) donat de mătușa acestora
36. Suport lemn pentru numere cântece bisericești
37. Ușă lemn stejar în două canate – acces nord
38. Ușă lemn într-un canat - acces tribune
39. Ușă lemn într-un canat - acces sud
40. Ușă lemn acces turn vest dinspre navă
41. Ladă lemn cu motive decorative geometrice (în turnul de vest)
42. Mecanism ceas (în turnul de vest)
43. Steag de vânt la acoperișul corului
44. Terminație metalică la acoperișul turnului de vest
45. Clopotul mic – în turnul de vest
46. Clopotul mijlociu – în turnul de vest
47. Clopotul mare – în turnul de vest
48. Clopot mic în podul peste cor
49. Suport din lemn pentru cub de berze în podul peste cor


Plan tribune - inventar mobilier sc. 1/100

ORDINUL ARHITECTILOR DIN ROMÂNIA
930
Ioan BUCUR
Arhitect cu drept de semnatură

0 1 2 3 4 5 6 7 8 9 10 m

verificator expert	nume	semnatura	cerinta	referat/expertiza nr.	data
				BIROU INDIVIDUAL DE ARHITECTURA BUCUR O. IOAN SIBIU, Bd. Coposu nr. 5, ap. 54 tel.0740204104	nr. pr. Parohia Evanghelică C. A. Ruja 90/2014
titlu proiect					faza Lucrări de reparări, conservare și introducere în circuit turistic la Ansamblul bisericii evanghelice fortificate Ruja PT
sef proiect	arh. I. Bucur		scara 1/100		
proiectat	arh. I. Bucur		data	titlu planșă	nr. pl.
desenat	c. arh. H. Baltes		04/2018	000078 Plan tribune - inventar mobilier	A 34

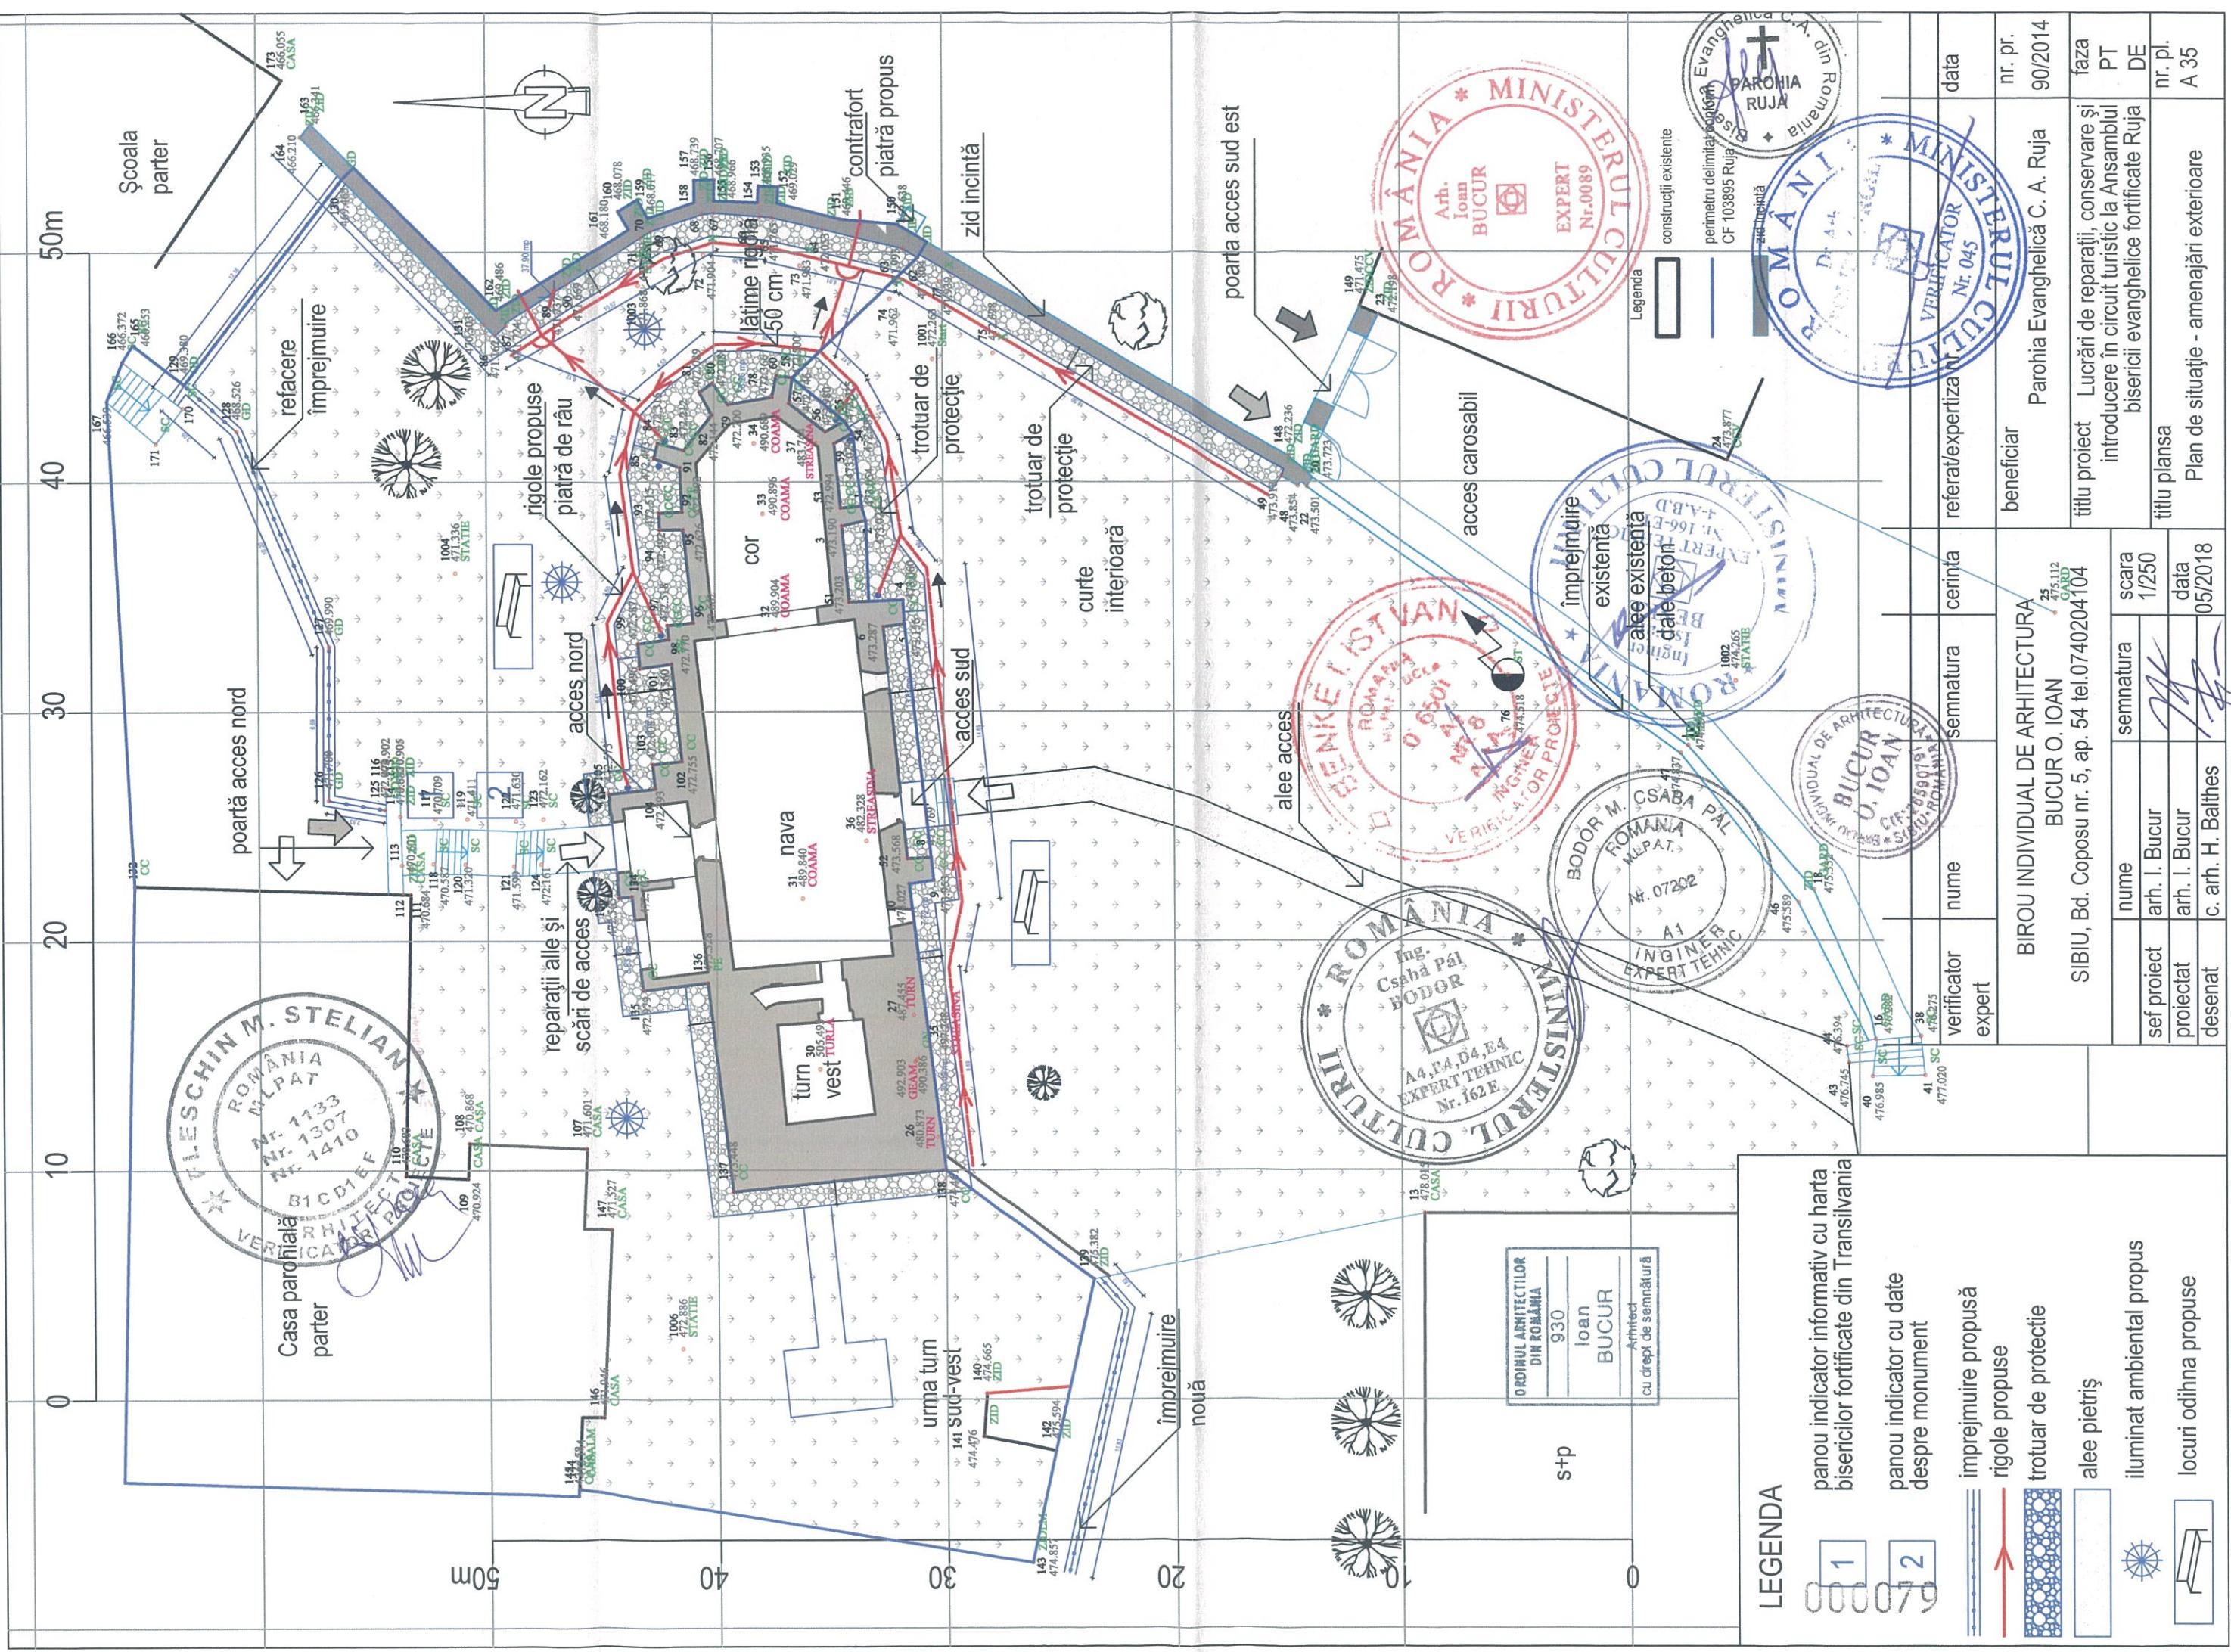


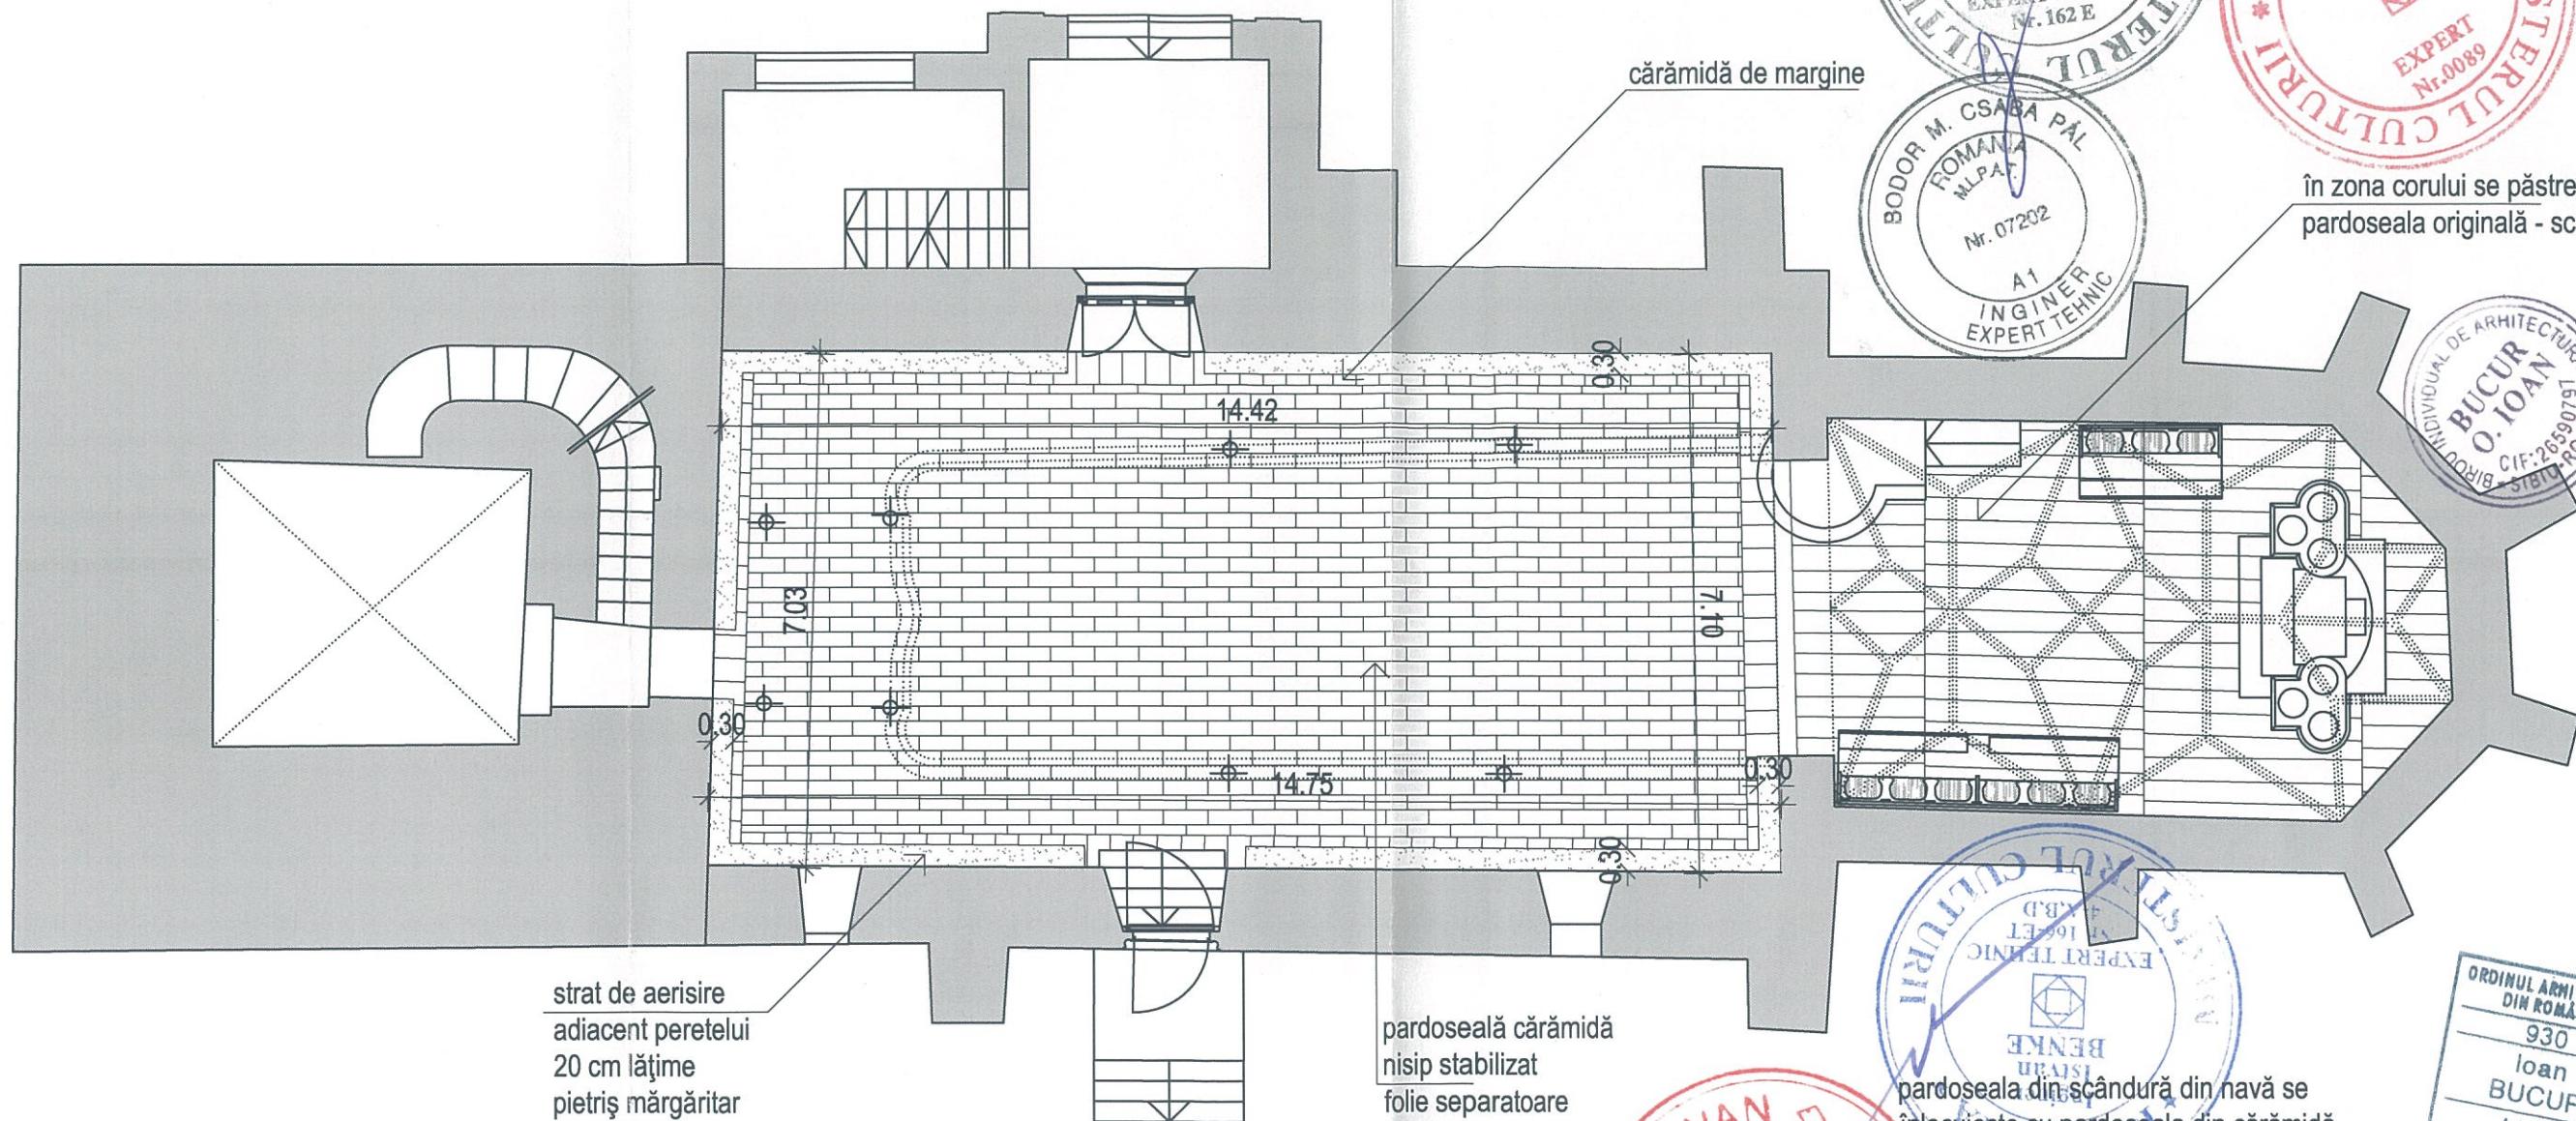

Plan parter propunere pardoseală sc. 1/100



verificator expert	nume	semnatura	cerinta	referat/expertiza nr.	data
BIROU INDIVIDUAL DE ARHITECTURA BUCUR O. IOAN SIBIU, Bd. Coposu nr. 5, ap. 54 tel.0740204104				beneficiar	nr. pr.
				Parohia Evanghelică C. A. Ruja	90/2014
titlu proiect	Lucrări de reparații, conservare și introducere în circuit turistic la Ansamblul bisericilor evanghelice fortificate Ruja			faza	
proiectat	arh. I. Bucur	scara	1/100	PT	
desenat	c. arh. H. Balthes	data	04/2018	DE	
titlu planșă				nr. pl.	
00080 Plan parter - propunere pardoseală				A 36	

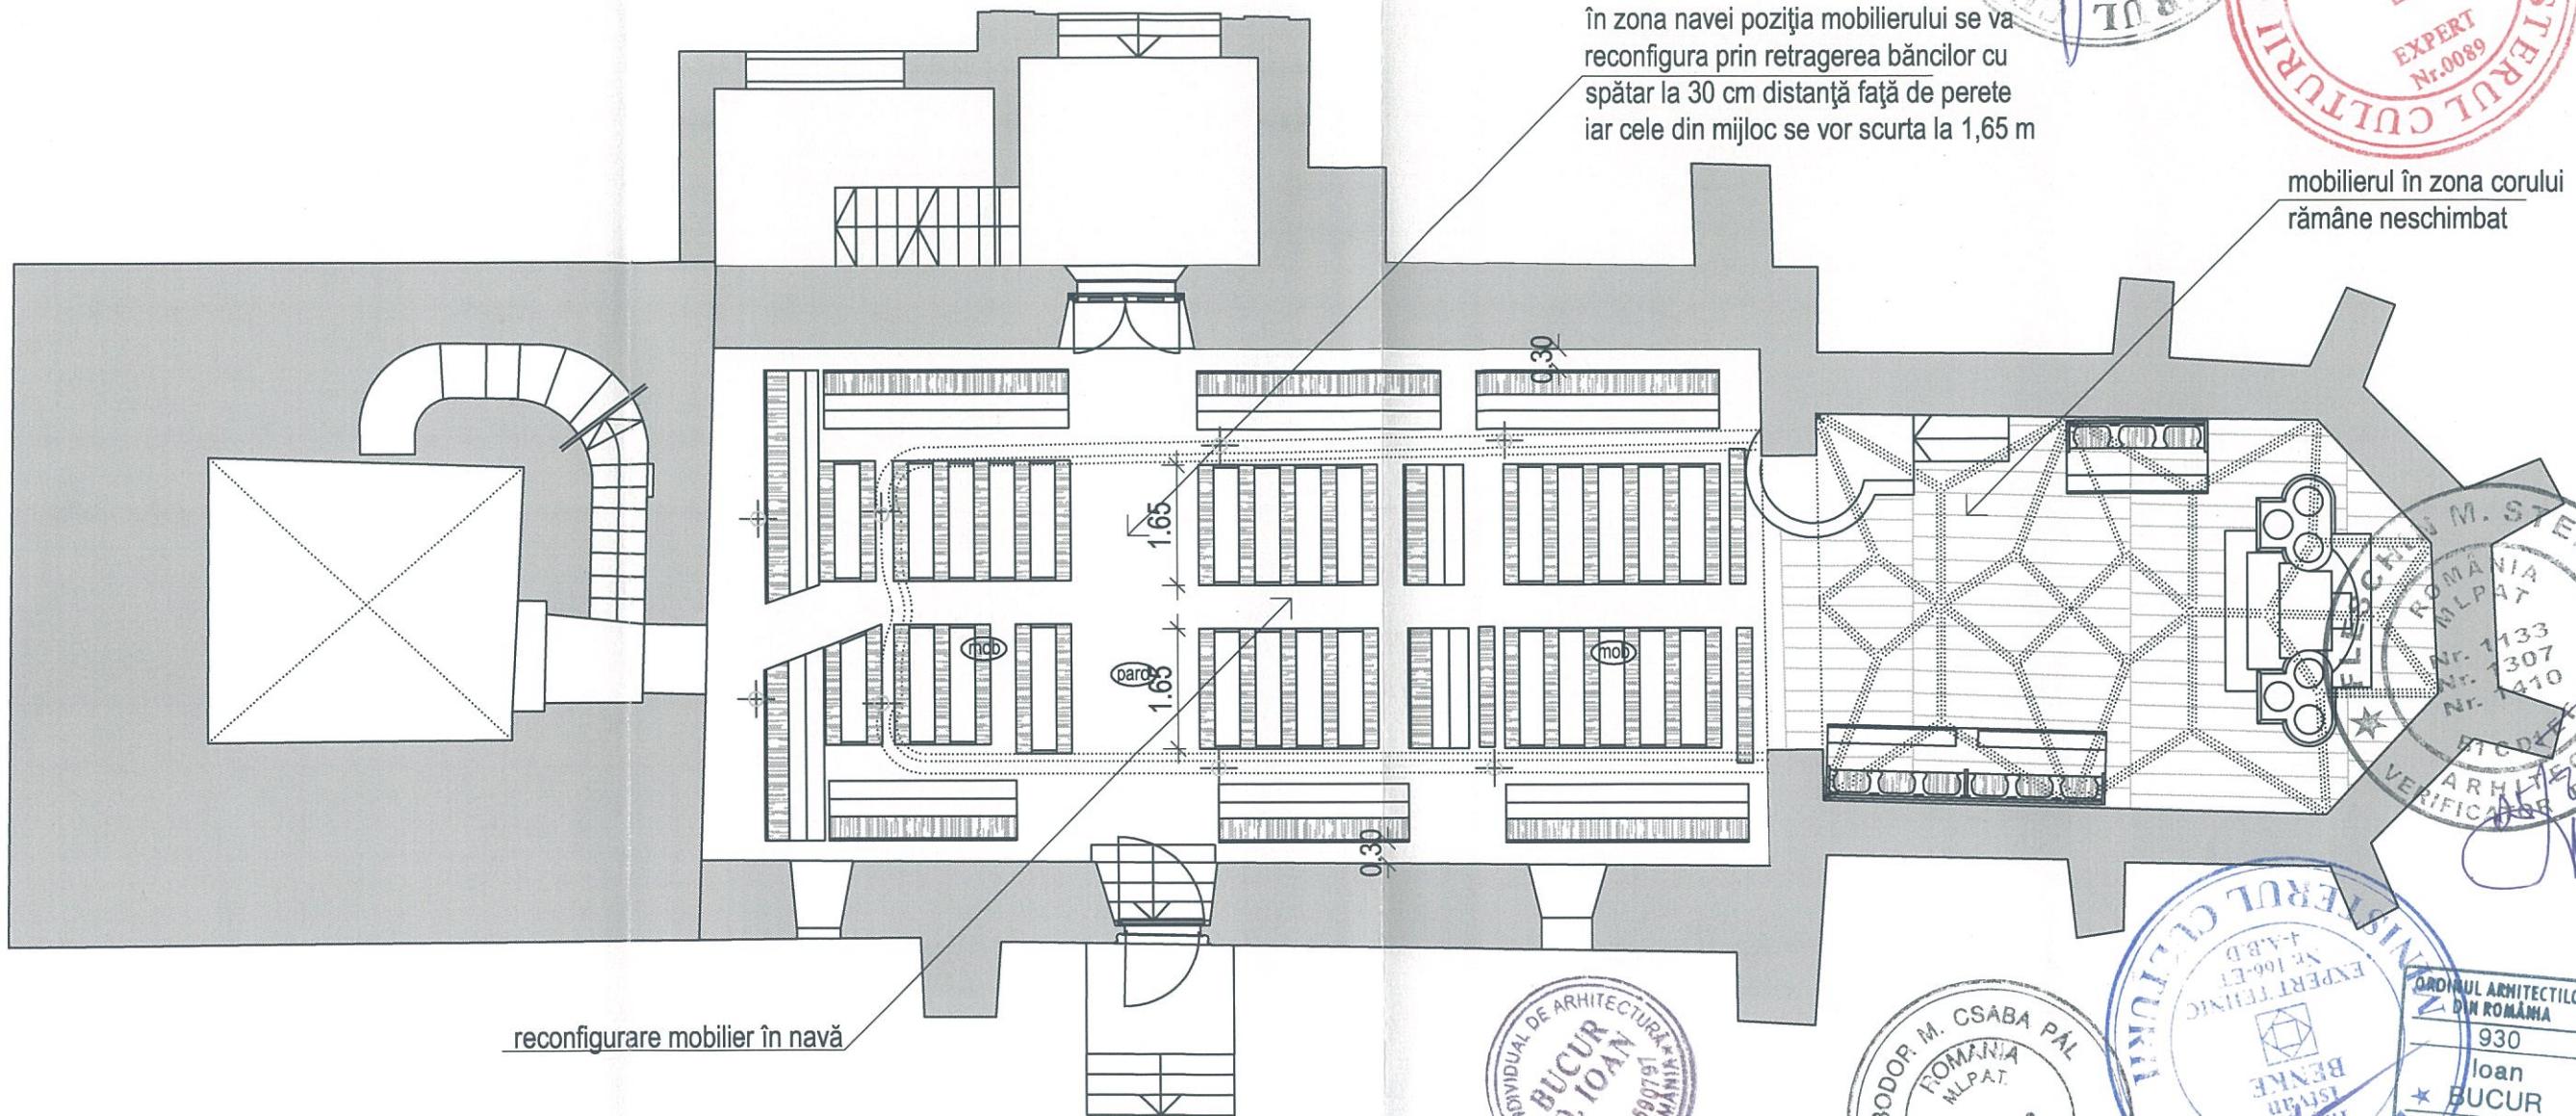

Plan mobilare parter propunere sc. 1/100

verificator expert	nume	semnatura	cerinta	referat/expertiza nr.	data
BIROU INDIVIDUAL DE ARHITECTURA BUCUR O. IOAN SIBIU, Bd. Coposu nr. 5, ap. 54 tel.0740204104				beneficiar Parohia Evanghelică C. A. Ruja	nr. pr. 90/2014
sef proiect	nume arh. I. Bucur	semnatura	scara 1/100	titlu proiect Lucrări de reparații, conservare și introducere în circuit turistic la Ansamblul bisericii evanghelice fortificate Ruja	faza PT DE
proiectat	arh. I. Bucur		data 04/2018	titlu planșă DUJ081 Plan mobilare parter propunere	nr. pl. A 37
desenat	c. arh. H. Balthes	