


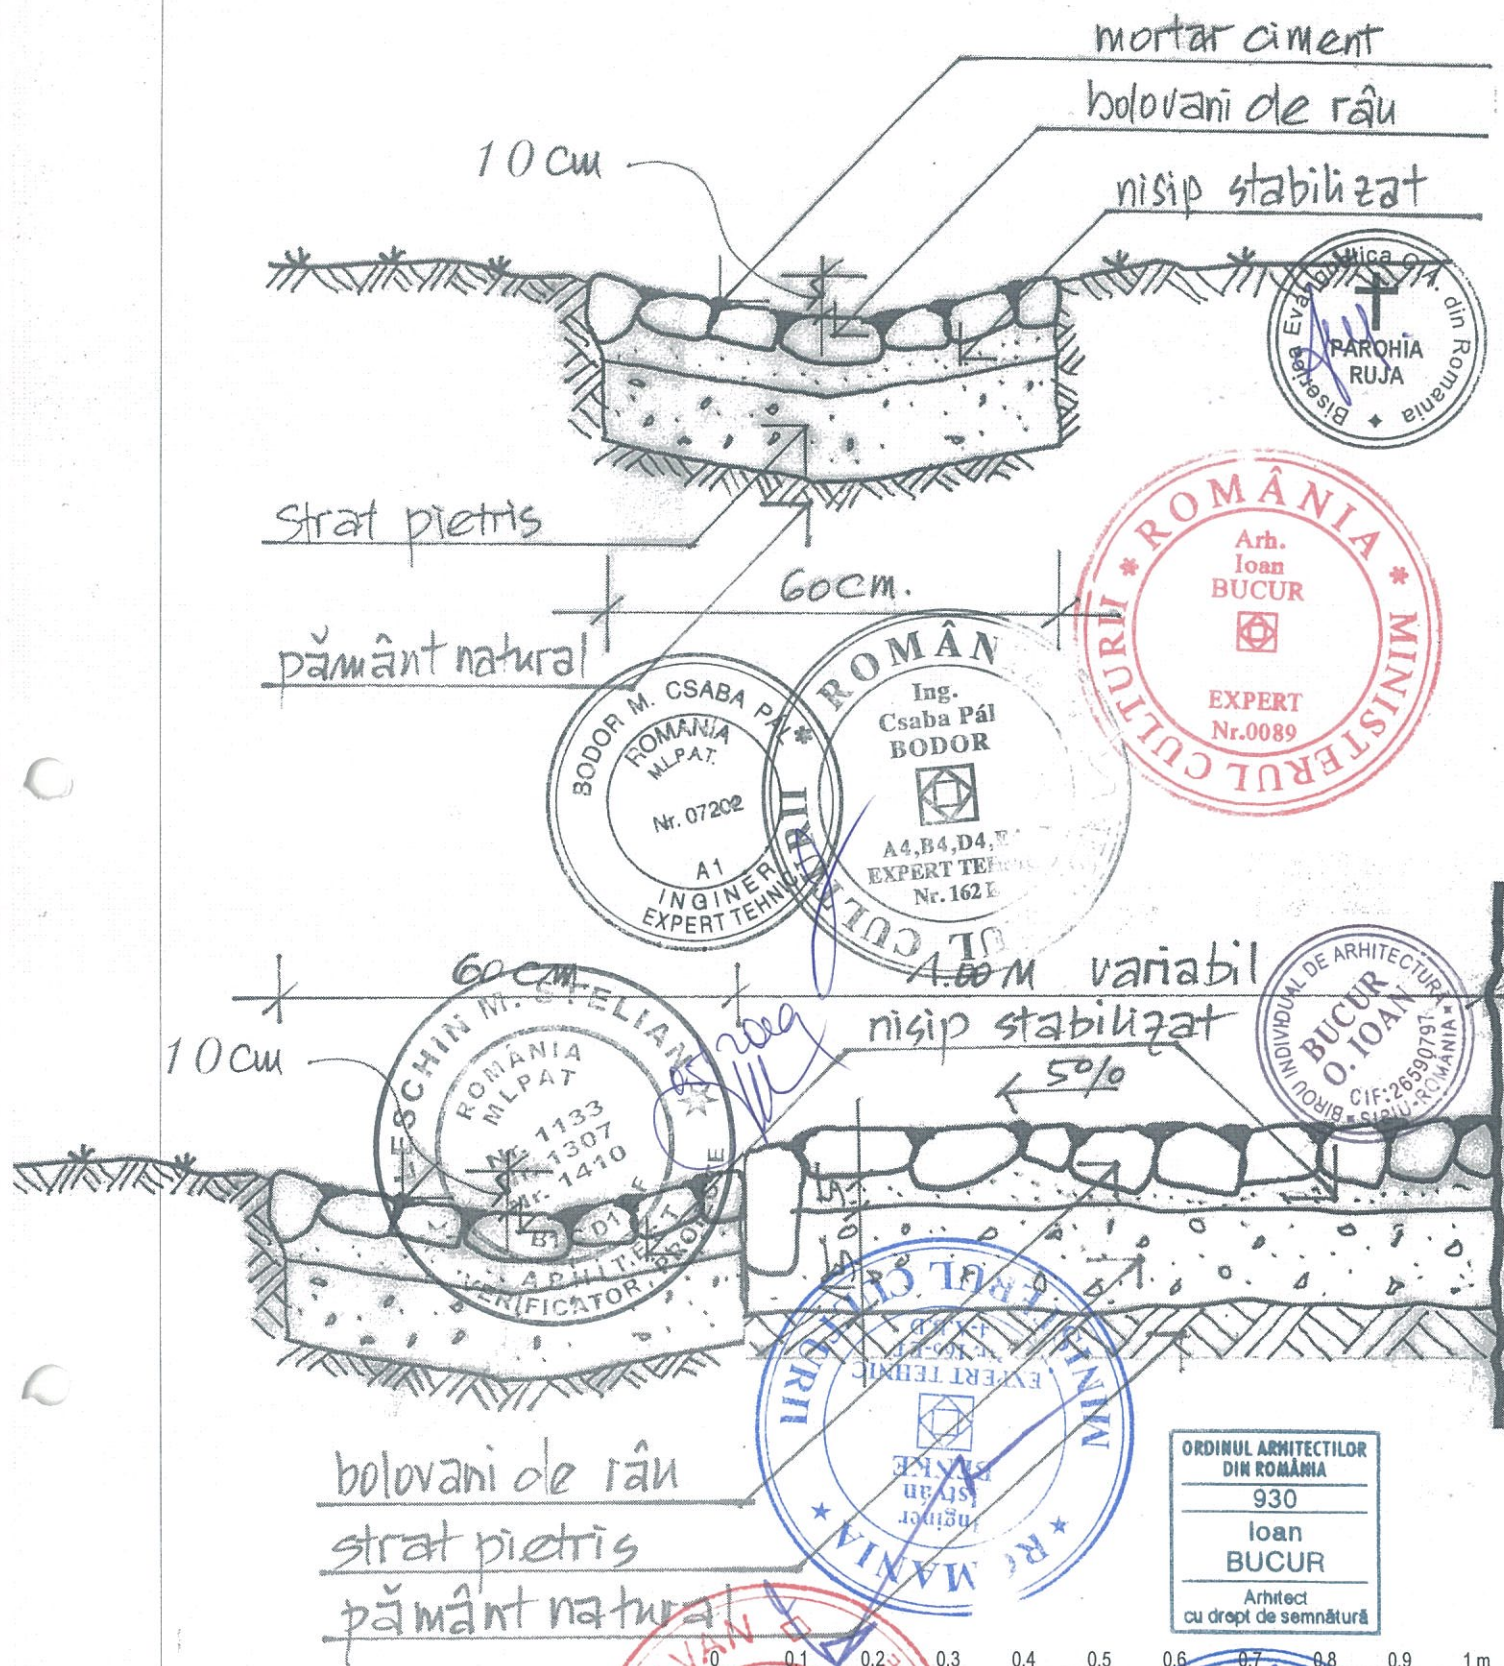

verificator expert	nume	semnatura	cerinta	referat/expertiza nr.	data
BIROU INDIVIDUAL DE ARHITECTURA BUCUR O. IOAN SIBIU, Bd. Coposu nr. 5, ap. 54 tel.0740204104				beneficiar Parohia Evanghelică C. A. Ruja	nr. pr. 90/2014
sef proiect	nume	semnatura	scara	titlu proiect	faza
proiectat	arh. I. Bucur		1/10	Lucrări de reparații, conservare și introducere în circuit turistic la Ansamblul bisericii evanghelice fortificate Ruja	PT DE
desenat	c. arh. H. Balthes		data 04/2018	titlu plansa Detaliu trotuar gardă, rigole	nr. pl. A 38

plane de coamă fără nail
fixate cu cuișe zincate și
mortar

primul rând de la coamă
cu așezare dublă
(idem la streasina)

perete zidărie
tencuială

mortar

distanțier pe fiecare șiră
țiglă solzi

țiglă solzi







distanțier pe fiecare
șiră șiră


căprior
tencuială

ORDINUL ARHITECTILOR
DIN ROMÂNIA
930
Ioan
BUCUR
Arhitect
cu drept de semnătură

0 0.1 0.2 0.3 0.4 0.5 0.6 0.7 0.8 0.9 1 m

verificator expert	nume	semnatura	cerinta	referat/expertiza nr.	data
BIROU INDIVIDUAL DE ARHITECTURA BUCUR O. IOAN SIBIU, Bd. Coposu nr. 5, ap. 54 tel.0740204104				beneficiar Parohia Evanghelică C. A. Ruja	nr. pr. 90/2014
sef proiect	nume arh. I. Bucur	semnatura	scara 1/10	titlu proiect Lucrări de reparații, conservare și introducere în circuit turistic la Ansamblul bisericii evanghelice fortificate Ruja	faza PT DE
proiectat	arh. I. Bucur		data 04/2018	titlu plansa Detaliu racord învelitoare cu perete	nr. pl. A 39
desenat	c. arh. H. Balthes				

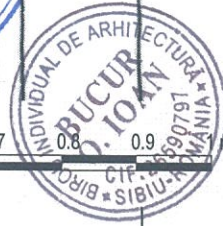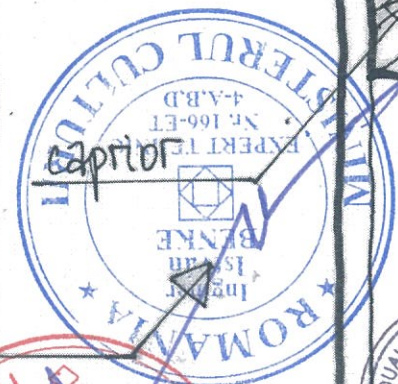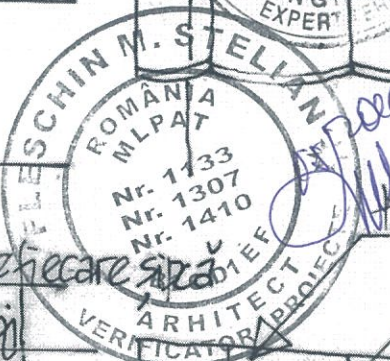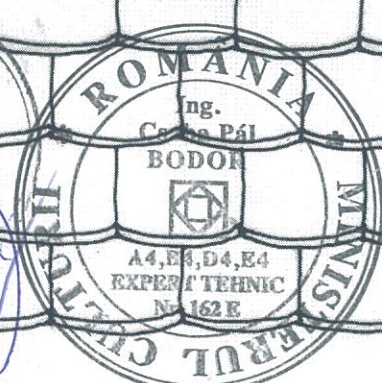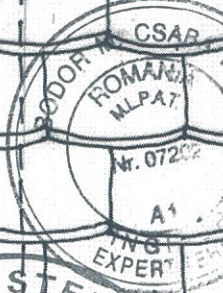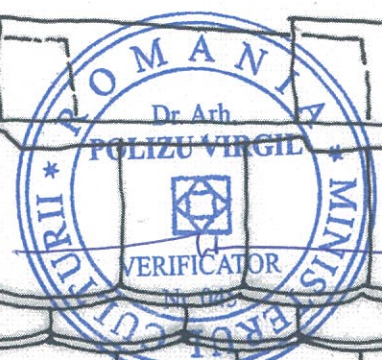

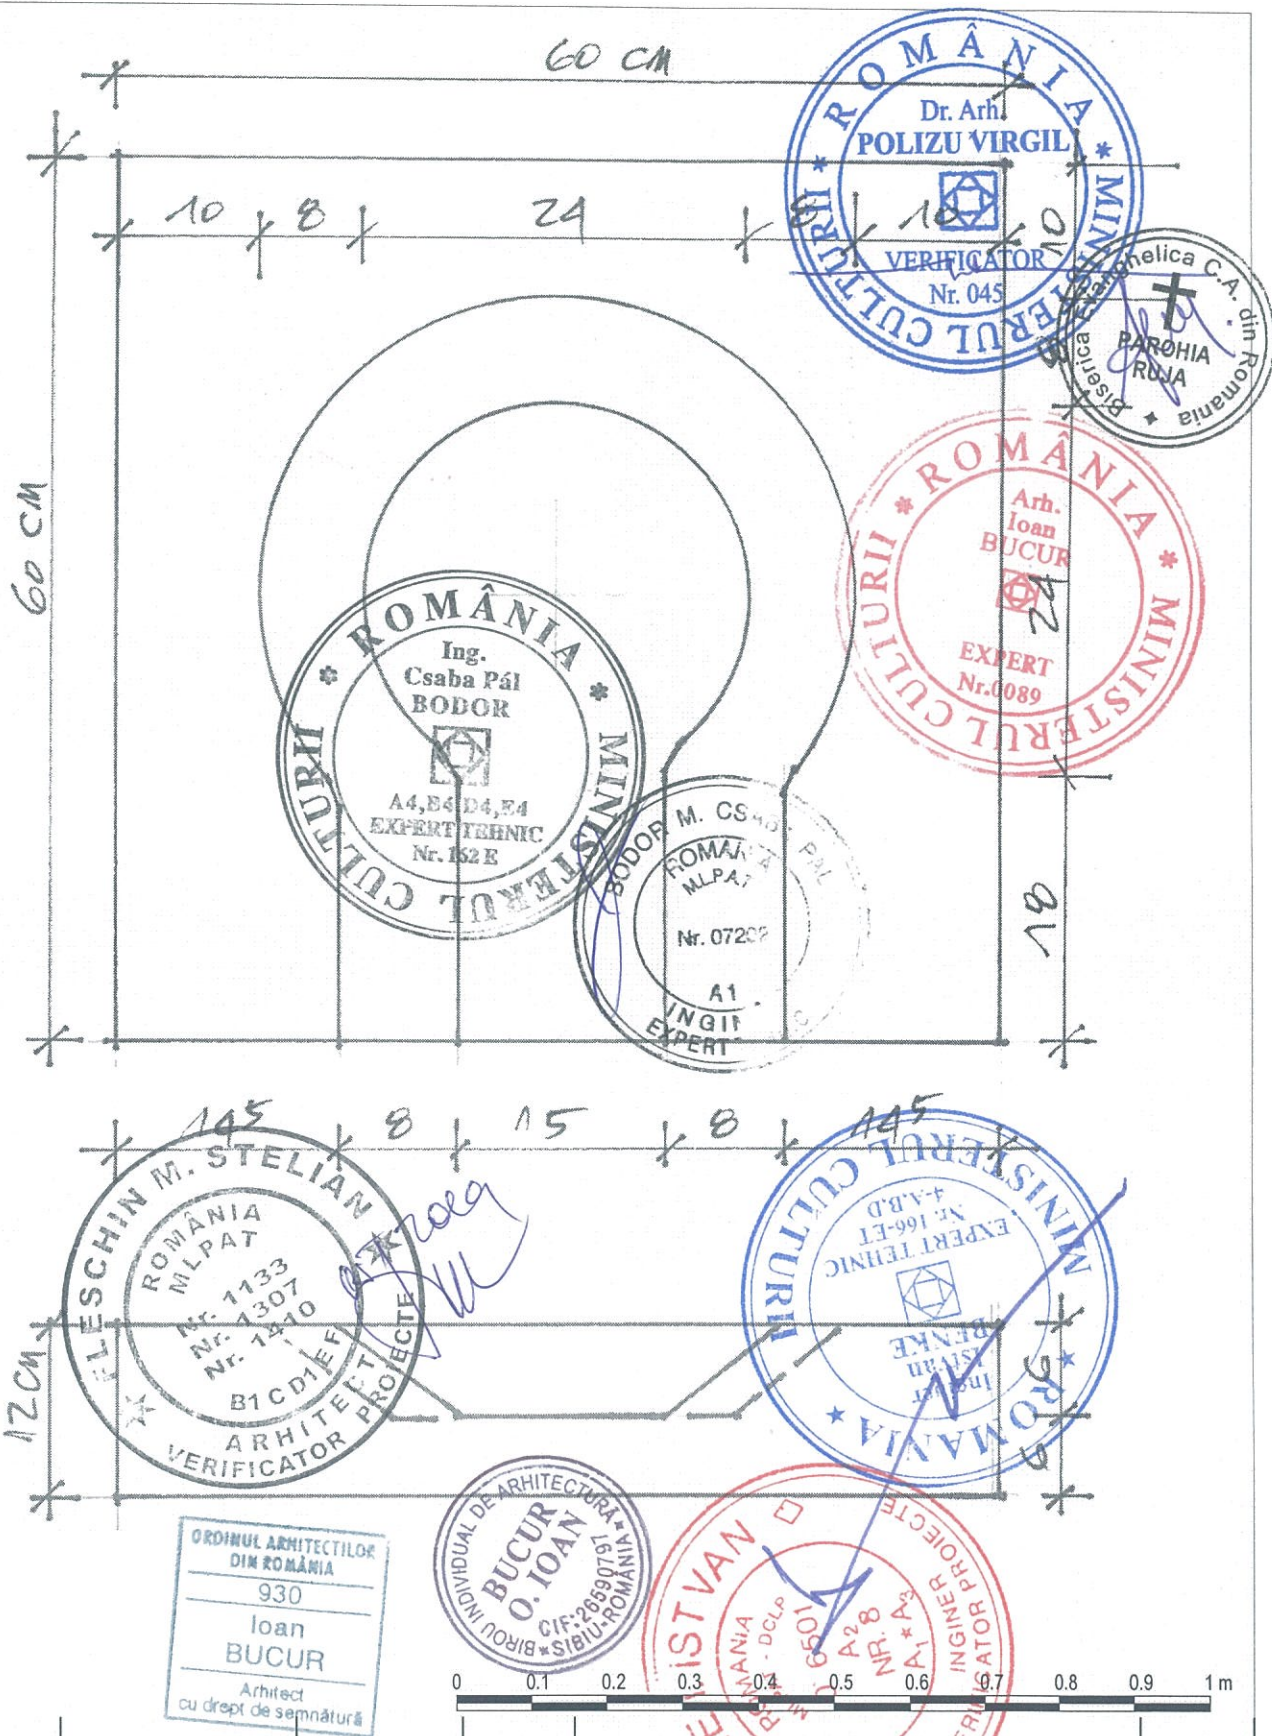

verificator expert	nume	semnatura	cerinta	referat/expertiza nr.	data
BIROU INDIVIDUAL DE ARHITECTURA BUCUR O. IOAN SIBIU, Bd. Coposu nr. 5, ap. 54 tel.0740204104				beneficiar Parohia Evanghelică C. A. Ruja	nr. pr. 90/2014
sef proiect	nume	semnatura	scara 1/5	titlu proiect Lucrări de reparații, conservare și introducere în circuit turistic la Ansamblul bisericii evanghelice fortificate Ruja	faza PT DE
proiectat	arh. I. Bucur		data 04/2018	titlu plansa Detaliu colector ape pluviale	nr. pl. A 40
desenat	c. arh. H. Balthes				

