


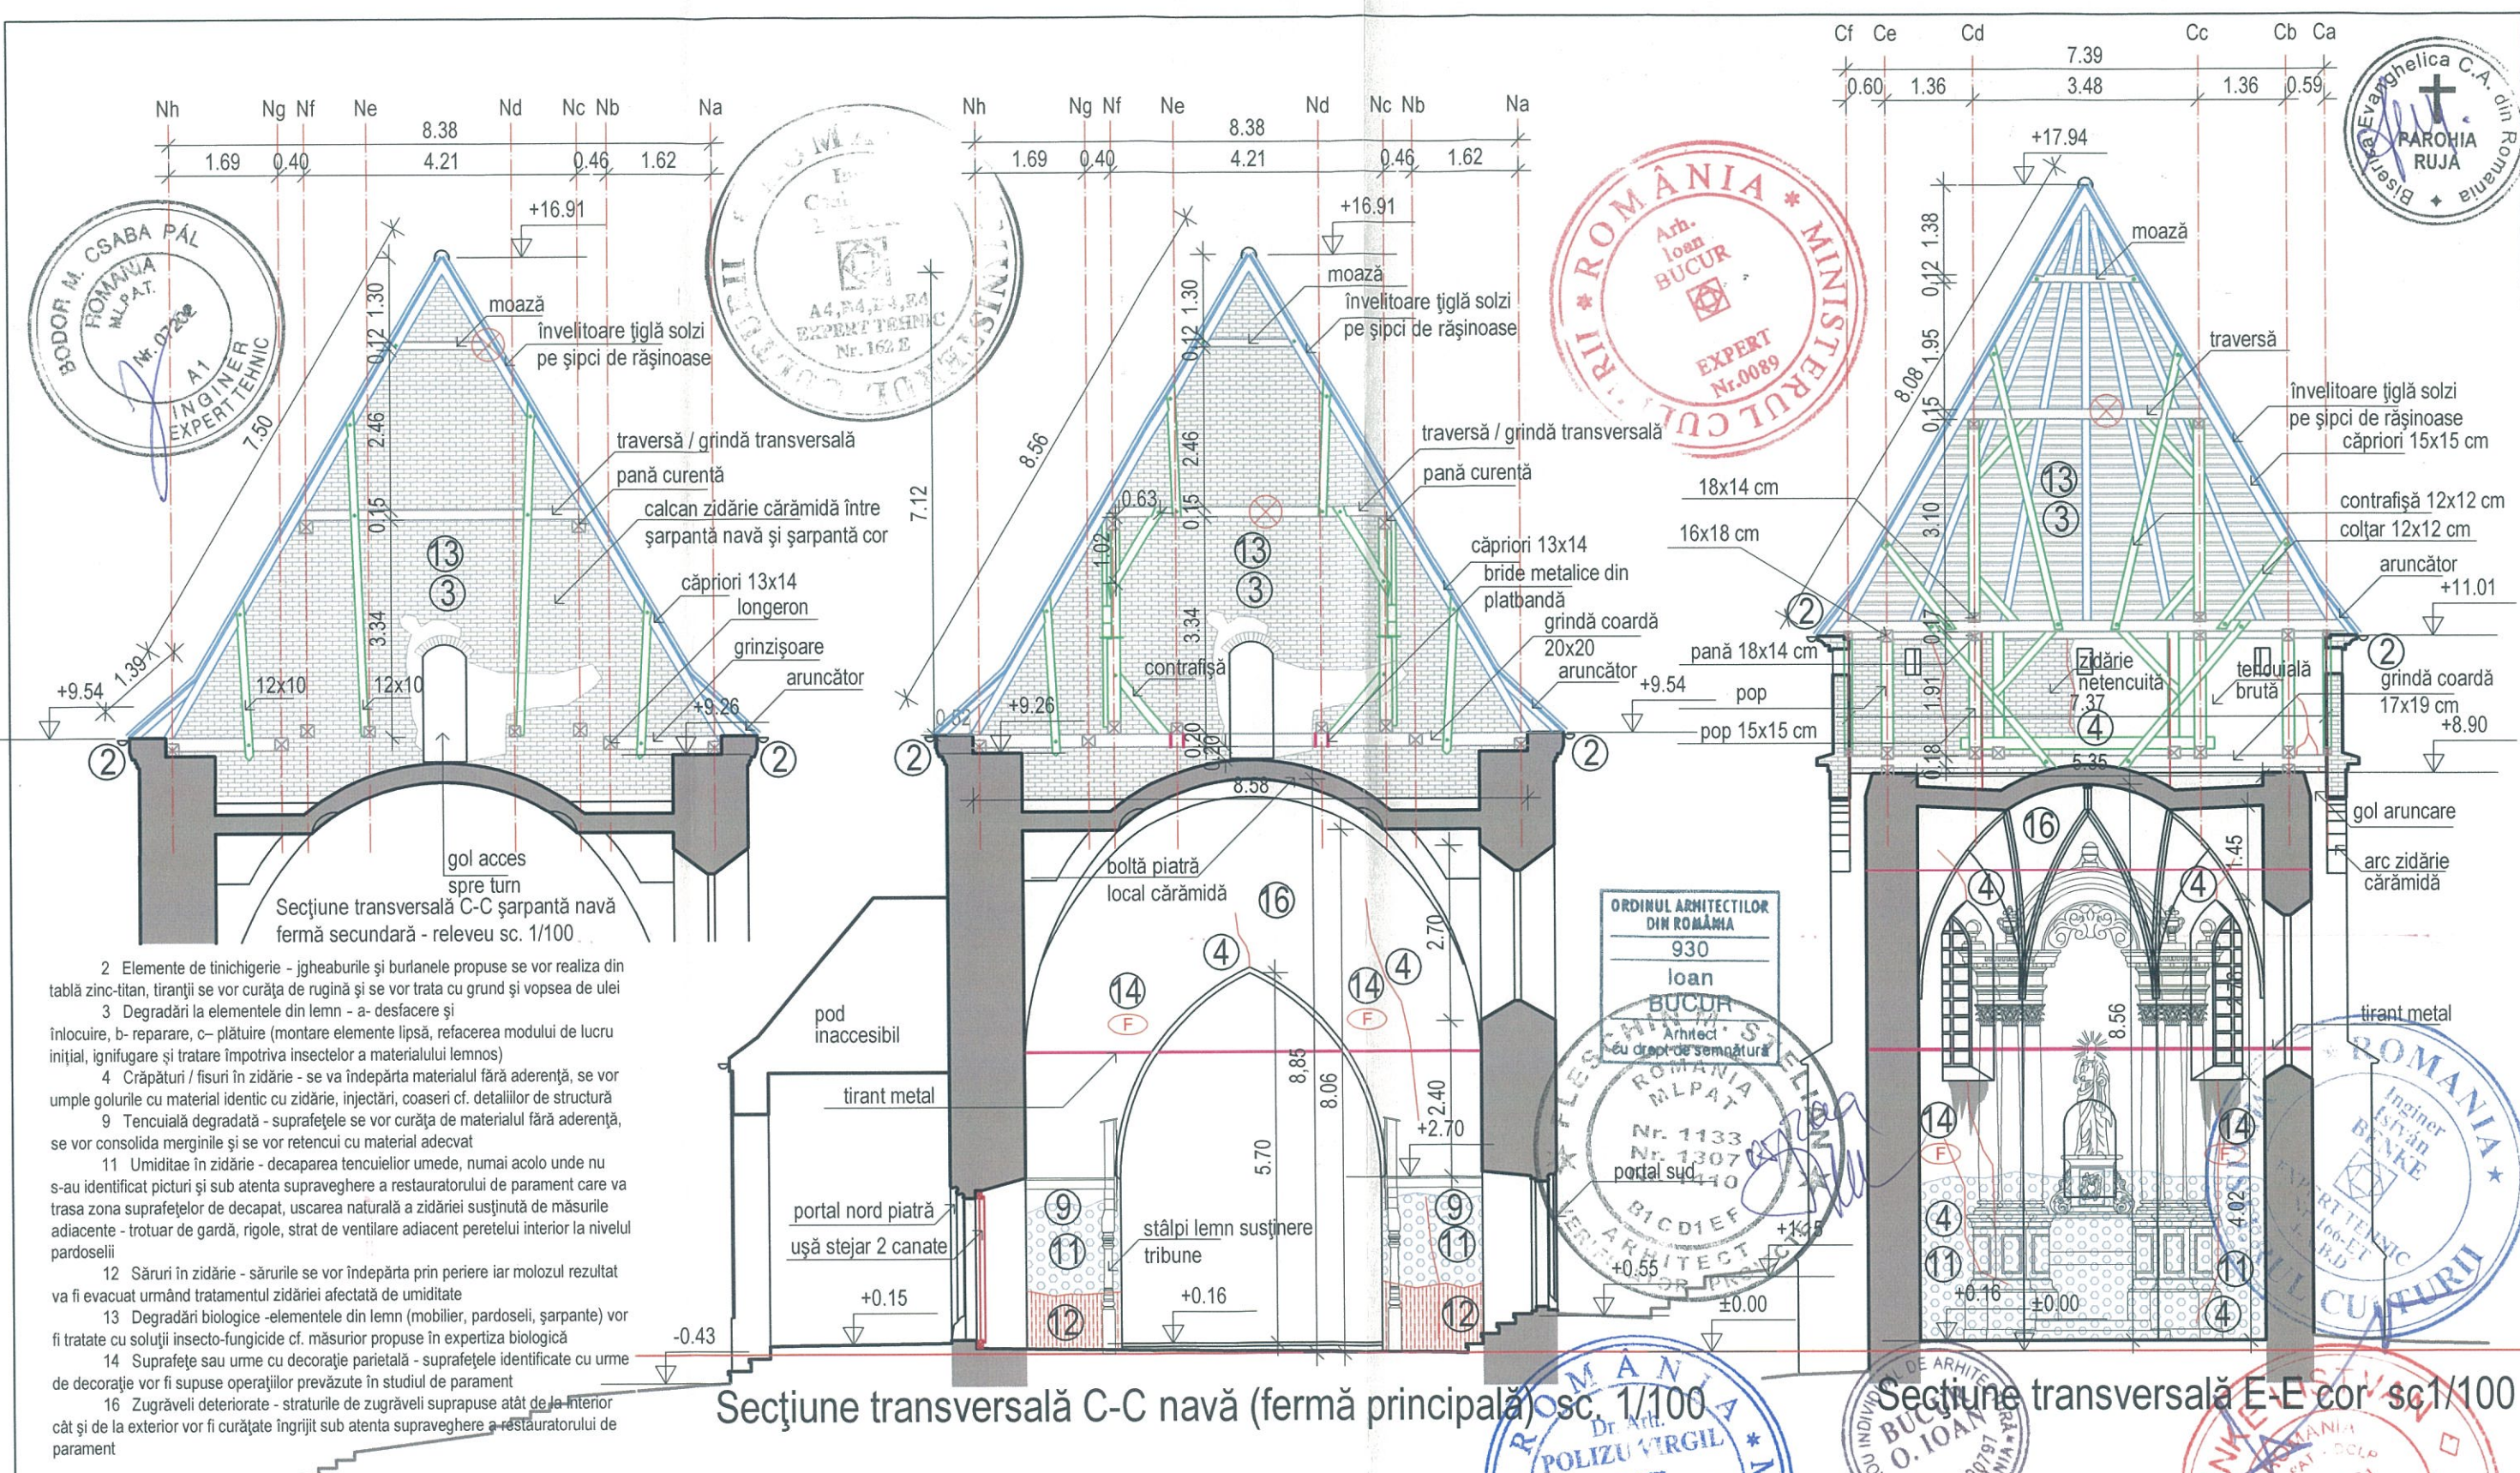

Legenda		tencuiala desprinsă, cu goluri		umplerea golurilor, consolidarea marginilor		8	
inventariere degradări	lucrări propuse						
învelitoare degradată	refacere învelitoare înlocuire țigle / coame degradate	1		suprafețe de tencuială deteriorată	îndepărtarea tencuielilor și refacerea conform PT		9
elemente de tinichigerie, metal- tiranți, ancore etc.	înlocuire, curățare de rugină, revopsire	2		completări / intervenții cu tencuială cu ciment	îndepărtarea tencuielilor neadecvate, retencuire cu mortar conform PT		10
a,b,c...	degradări la elementele din lemn	3		umiditate în zidărie	vezi lucrări recomandate în descrierea măsurilor propuse		11
	reparații conform memorii de arh/ rez și expertiză tehnică	4		săruri în zidărie	vezi lucrări recomandate în descrierea măsurilor propuse		12
	umplere cu material similar și rețesere cărămizi/pietre - injectare	5		degradări biologice	tratamente cu soluții insecto - fungicide cf. expertiză bio.		13
	rosturi fără mortar	6		suprafețe cu decorație parietală	conservare conform studiului de parament		14
	zidărie piatră / cărămidă prezentând degradări	7		elemente decorative din piatră	conservare conform studiului de restaurator piatră		15
	zidărie piatră / cărămidă cu lacune			zugrăveli deteriorate	refacerea zugrăvelilor int. și ext. sub supravegherea restaurat. de parament		16

verificator expert	nume VERIFICATOR	semnatura	cerinta	referat/expertiza nr.	data
BIROU INDIVIDUAL DE ARHITECTURA BUCUR O. IOAN SIBIU, Bd. Coposu nr. 5, ap. 54 tel.0740204104				beneficiar Parohia Evanghelică C. A. Ruja	nr. pr. 90/2014
titlu proiect				Lucrări de reparații, conservare și introducere în circuit turistic la Ansamblul bisericii evanghelice fortificate Ruja	faza PT DE
sef proiect	arh. I. Bucur	semnatura	scara 1/100	titlu plansa	nr. pl. A 10
proiectat	arh. I. Bucur			000054	
desenat	c. arh. H. Balthes				