


Secțiune turn F-F vedere spre est sc. 1/100

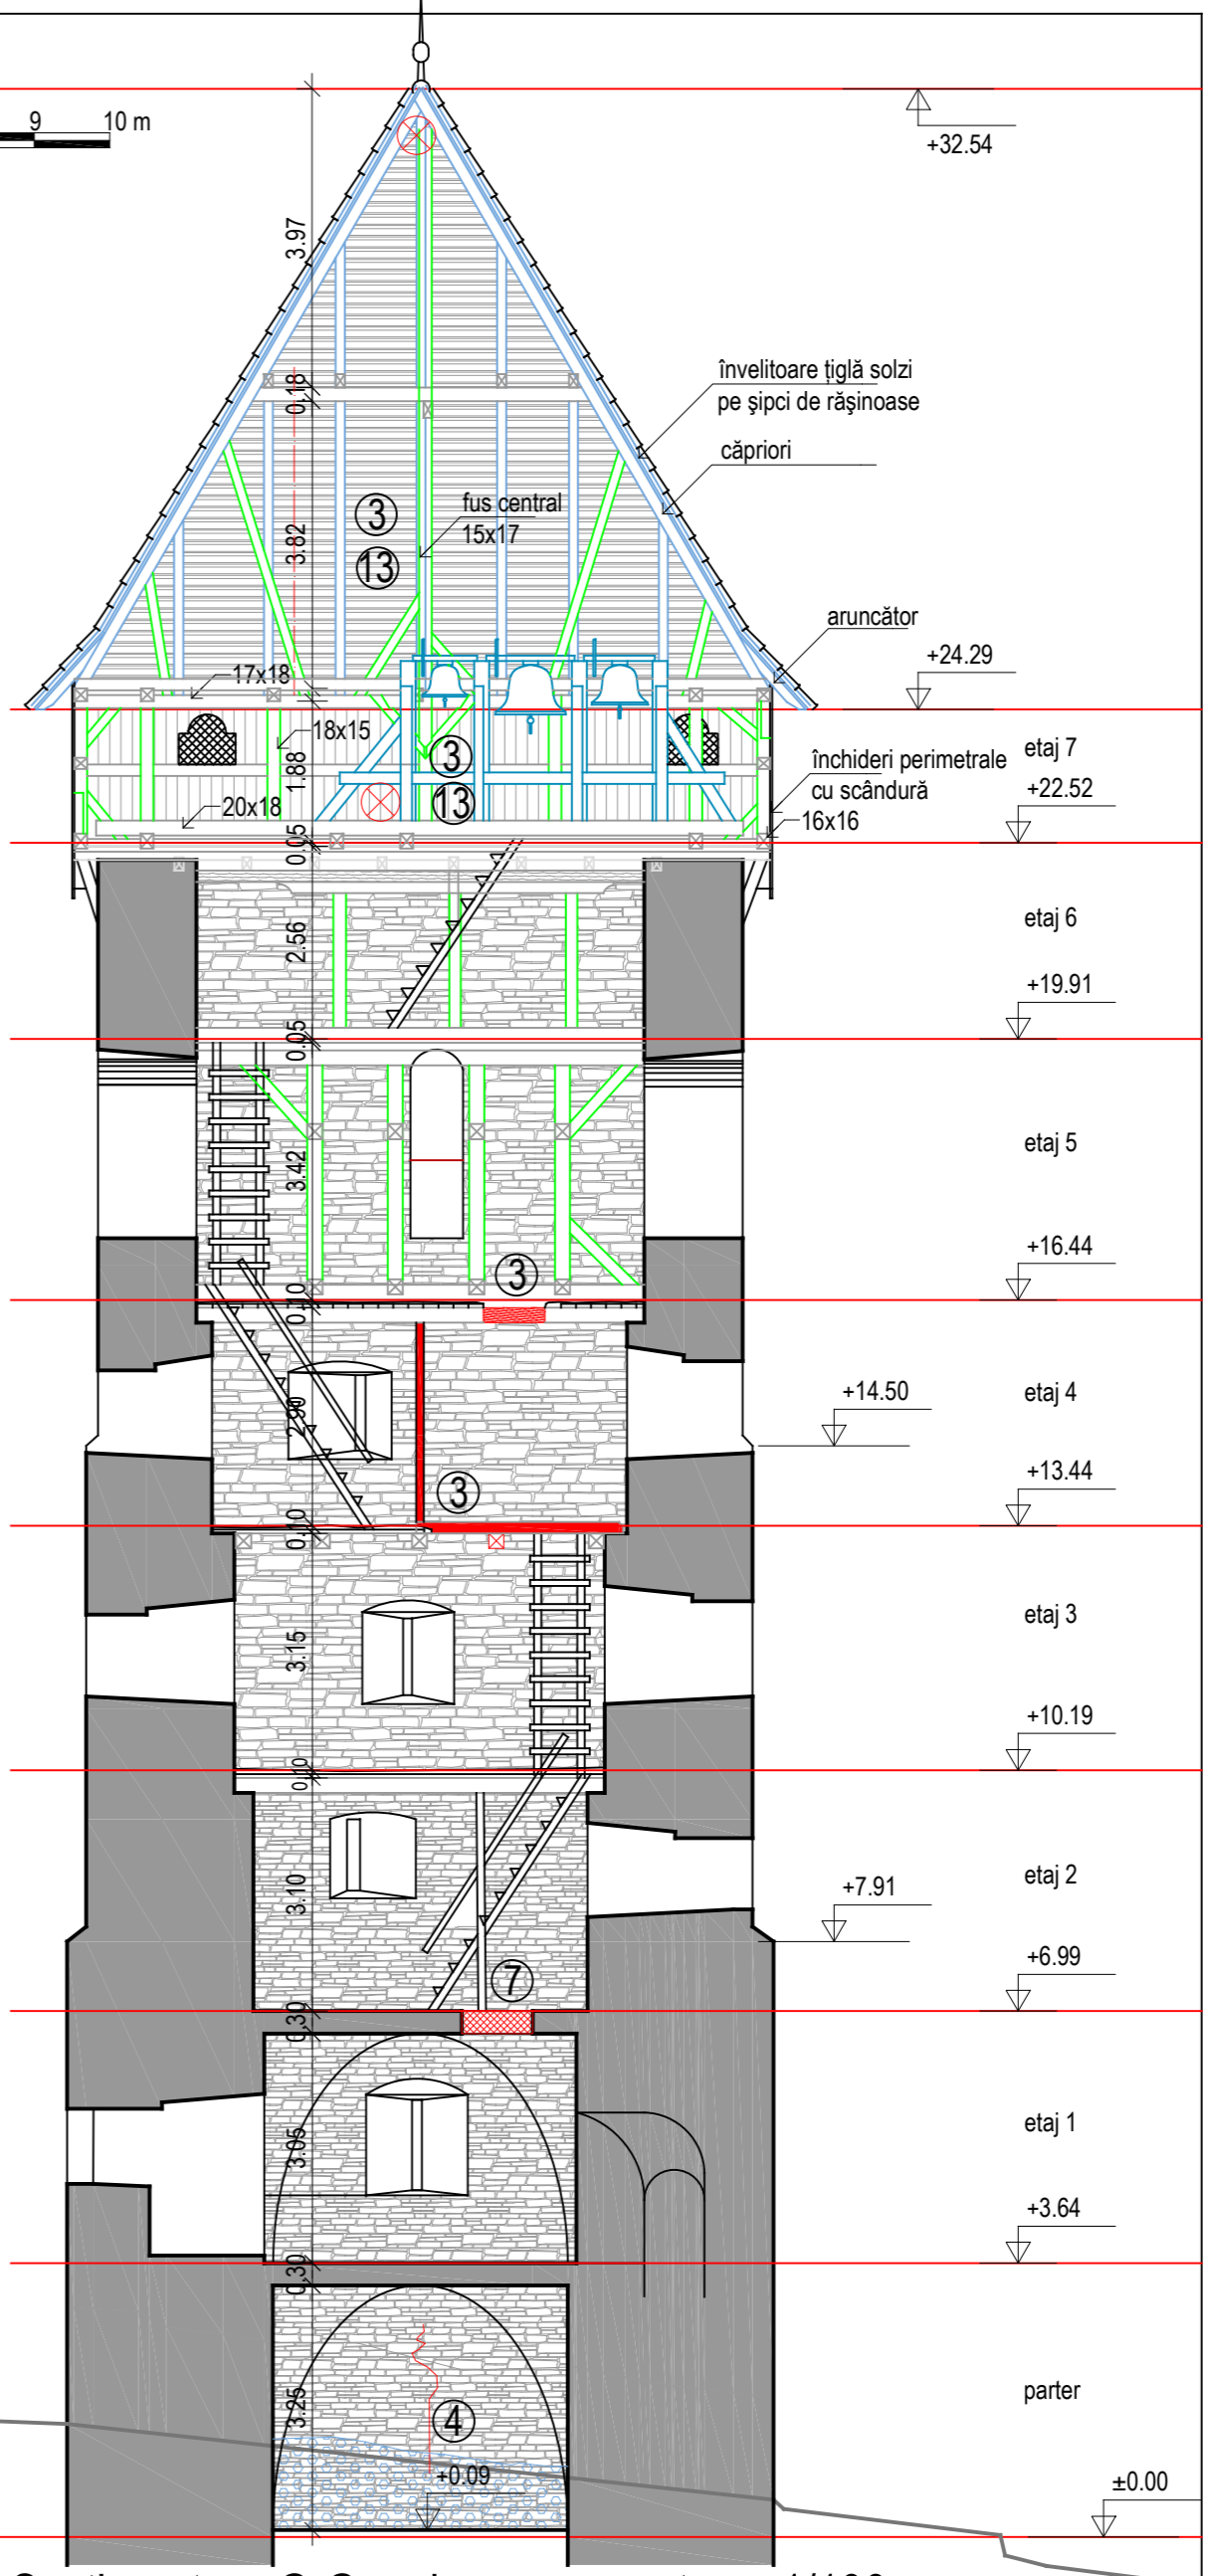

Secțiune turn G-G vedere spre vest sc. 1/100

- 2 Elemente de tinichigerie - igheaurile și burtelele propuse se vor realiza din tablă zinc-titan, tranșii se vor curăța de rugină și se vor trata cu grund și vopsea de ulei
- 3 Degradări la elementele din lemn - a- desfacere și înlocuire, b- reparare, c- plătuire (montare elemente lipsă, refacerea modului de lucru inițial, ignifugare și tratare împotriva insectelor a materialului lemnos)
- 4 Crăpături / fisuri în zidărie - se va îndepărta materialul fără aderență, se vor umple golurile cu material identic cu zidărie, injecții, coaseri cf. detaliilor de structură
- 6 Zidărie piatră / cărămidă cu degradări - se vor îndepărta cărămizile / pietrele fără aderență, suprafețele vor fi curățate cu peria de rădăcină, pentru realizarea continuității zidăriei se vor realiza ștrepi, cărămizile și pietrele (pentru completare) se vor ciopli manual pentru racordarea la zidăria existentă.
- 7 Zidărie piatră / cărămidă cu lacune - se vor alege și ciopli pietrele/cărămizile pentru umplerea lacunelor (realizând-refăcând continuitatea paramentului de epocă).
- 11 Umiditate în zidărie - decaparea tencuiei umede, numai acolo unde nu s-au identificat picturi și sub atenția supraveghere a restauratorului de parament care va trasa zona suprafețelor de decapat, uscarea naturală a zidăriei susținută de măsurile adiacente - troțuar de gardă, rigole, strat de ventilație adiacent peretelui interior la nivelul pardoselii
- 12 Săruri în zidărie - sărurile se vor îndepărta prin periere iar molozul rezultat va fi evacuat urmând tratamentul zidăriei afectată de umiditate
- 13 Degradări biologice -elementele din lemn (mobiliar, pardoseli, șarpante) vor fi tratate cu soluții insecto-fungicide cf. măsurilor propuse în expertiza biologică

Legenda			
inventariere degradări	lucrări propuse	xxxxx tencuială desprinsă, cu goluri	umplerea golurilor, consolidarea marginilor
invelitoare degradată	refacere invelitoare	suprafețe de tencuială deteriorată	îndepărtarea tencuiei și refacerea conform PT
elemente de tinichigerie, metal- tranșii, ancore etc.	înlocuire țigle / coame degradate	completări / intervenții cu tencuie cu ciment	îndepărtarea tencuiei neadevate, retencuire cu mortar conform PT
a,b,c...	înlocuire, curățare de rugină, revopsire	umiditate în zidărie	vezi lucrări recomandate în descrierea măsurilor propuse
degradări la elementele din lemn	reparații conform memorii de arhivrez și expertiză tehnică	săruri în zidărie	vezi lucrări recomandate în descrierea măsurilor propuse
crăpături / fisuri în zidărie	umplere cu material similar și rețesare cărămizii/pietre - injecție	degradări biologice	tratamente cu soluții insecto - fungicide cf. expertiză bio.
rosturi fără mortar	rostuire cu mortar adecvat, închiderea rosturilor >3cm cu pietre mici	suprafețe cu decorație parietală	conservare conform studiului de parament
zidărie piatră / cărămidă prezentând degradări	desprinderea elementelor degradate și înlocuire cu material similar	elemente decorative din piatră	conservare conform studiului de restaurator piatră
zidărie piatră / cărămidă cu lacune	umplerea golurilor cu material identic	zugrăveii deteriorate	retacerea zugrăvelor int. și ext. sub supraveghere restaurat. de parament

verificator expert	nume	semnatura	cerinta	referat/expertiza nr.	data
BIROU INDIVIDUAL DE ARHITECTURA BUCUR O. IOAN SIBIU, Bd. Coposu nr. 5, ap. 54 tel.0740204104				beneficiar	nr. pr.
				Parohia Evanghelică C. A. Ruja	90/2014
sef proiect	nume	semnatura	scara 1/100	titlu proiect	
proiectat	arh. I. Bucur			Lucrări de reparații, conservare și introducere în circuit turistic la Ansamblul bisericii evanghelice fortificate Ruja	
desenat	c. arh. H. Balthes		data 05/2018	titlu planșă	
				Secțiune turn F-F vedere spre est	
				Secțiune turn G-G vedere spre vest	
					nr. pl. A 12