


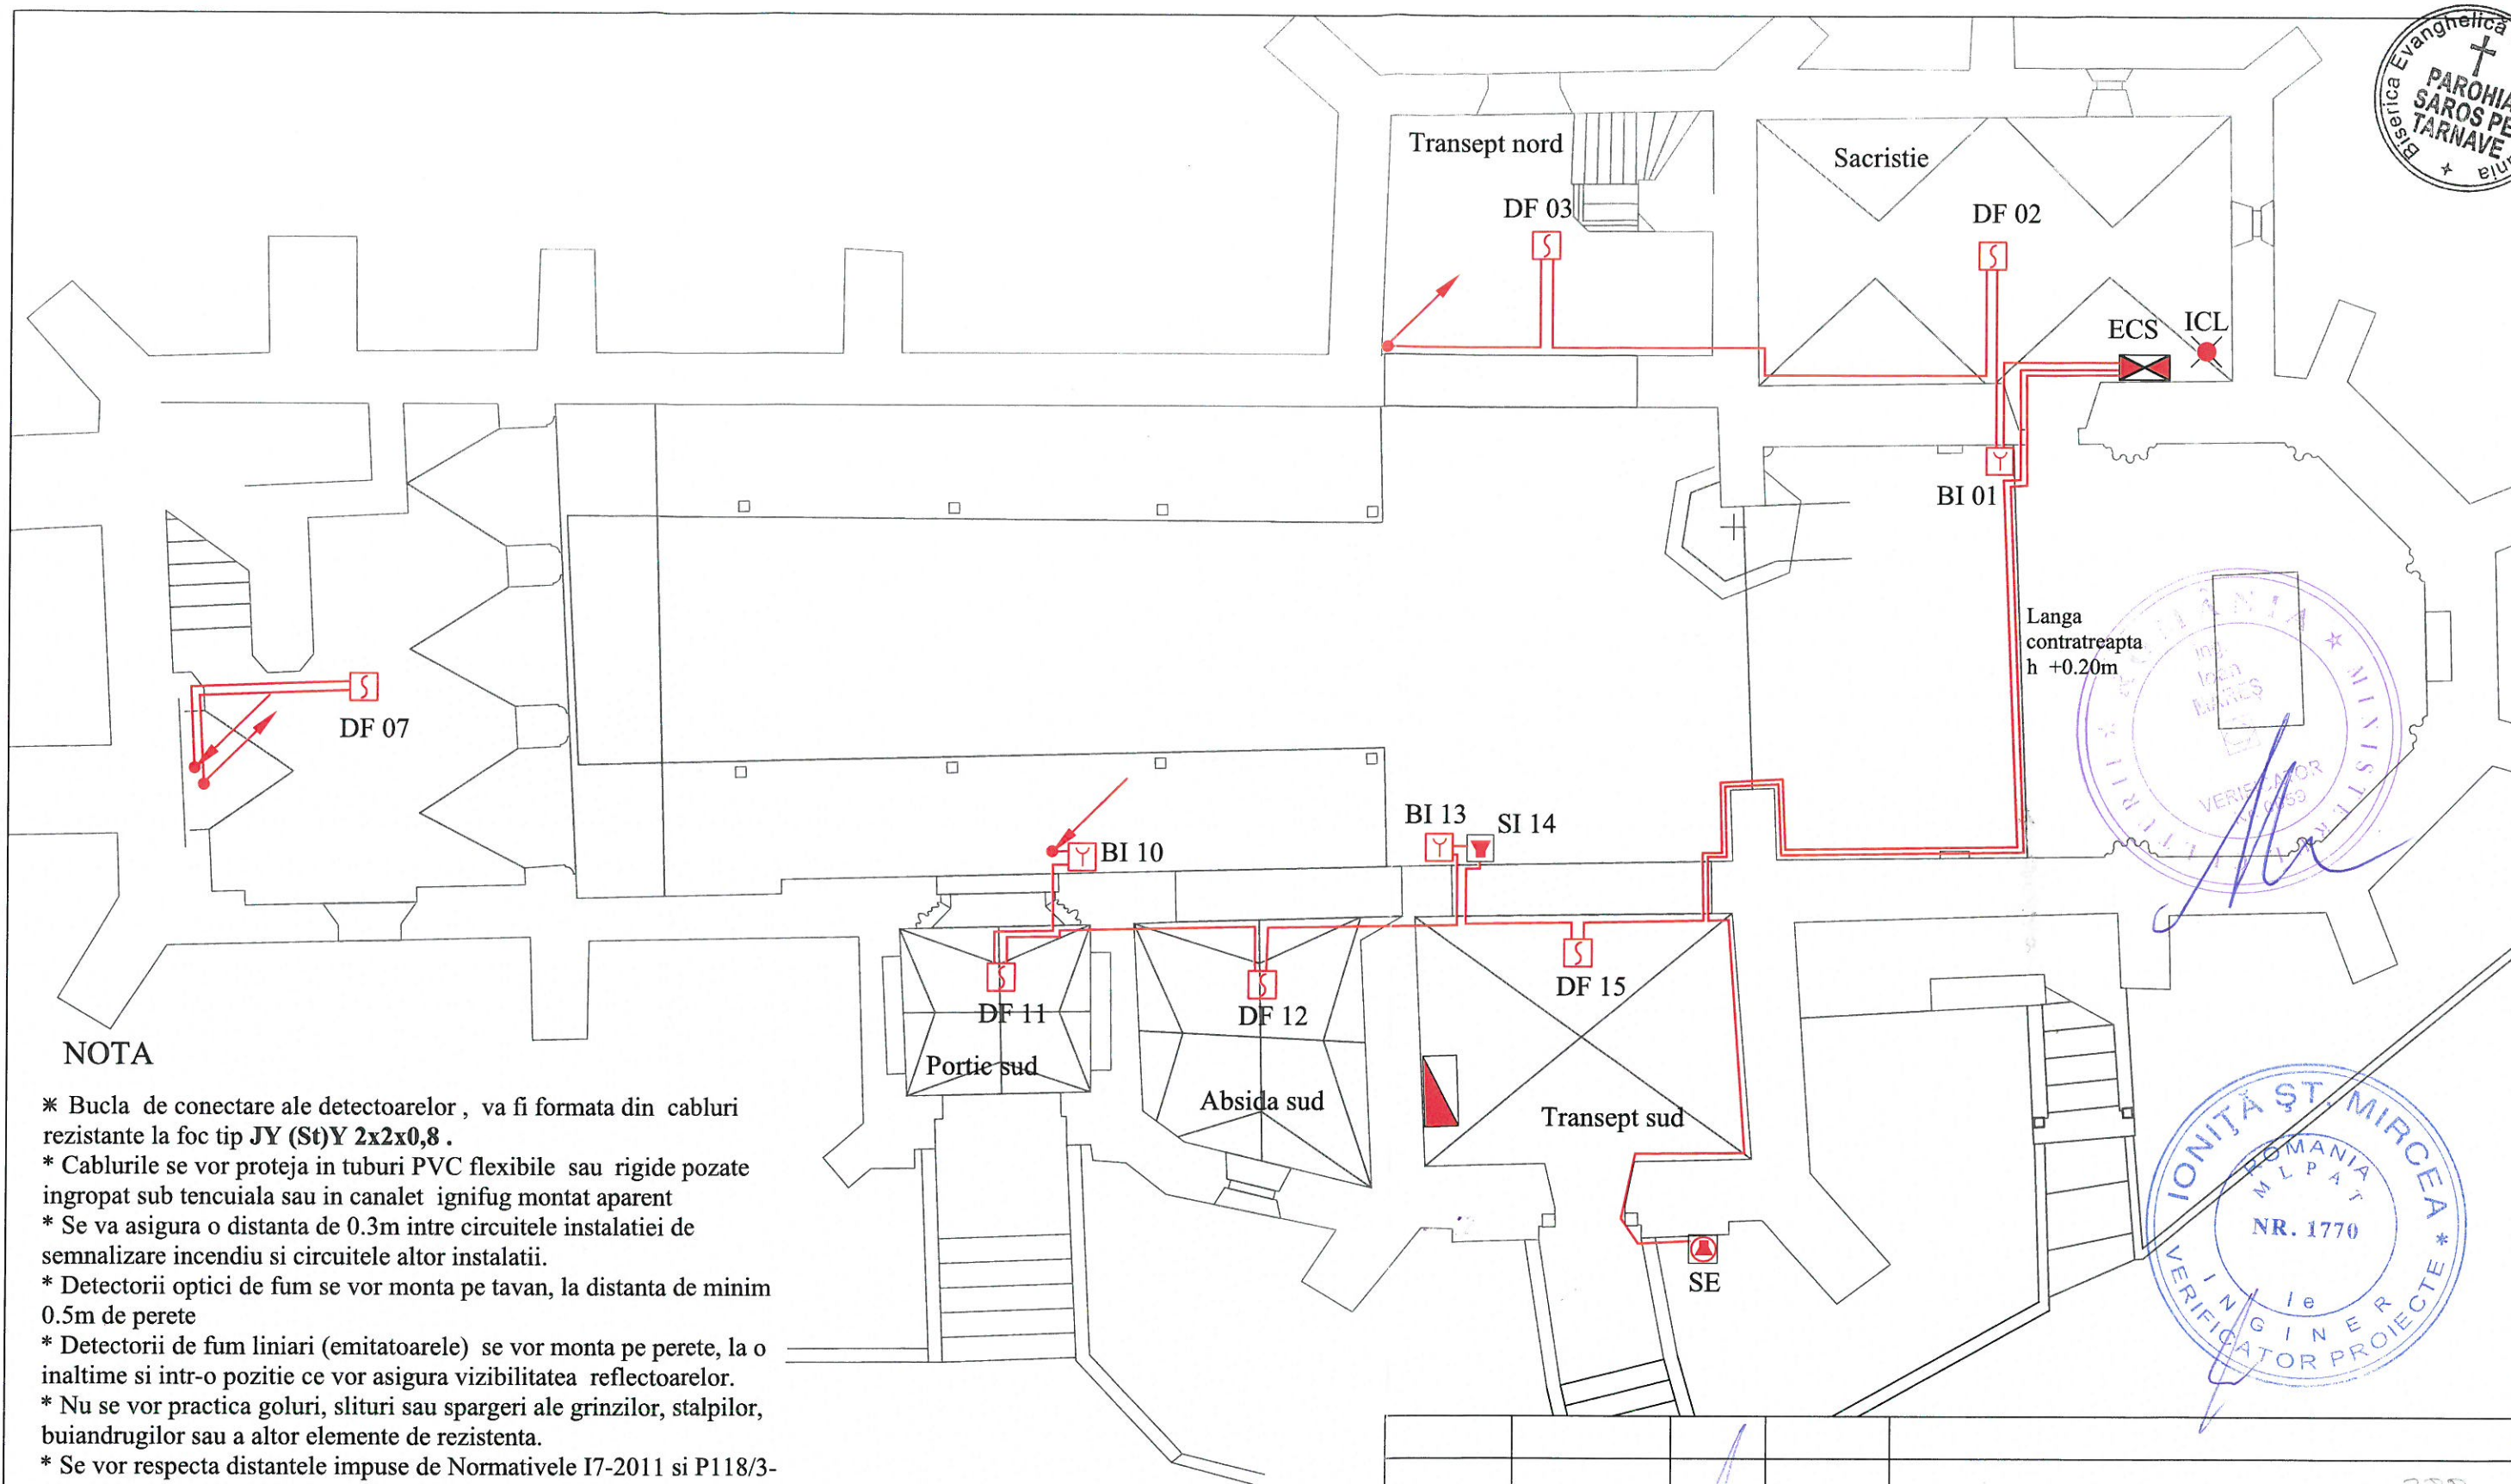

NOTA

- * Bucla de conectare ale detectoarelor, va fi formata din cabluri rezistente la foc tip **JY (St)Y 2x2x0,8**.
- * Cablurile se vor proteja in tuburi PVC flexibile sau rigide pozate ingropat sub tencuiala sau in canalet ignifug montat aparent
- * Se va asigura o distanta de 0.3m intre circuitele instalatiei de semnalizare incendiu si circuitele altor instalatii.
- * Detectorii optici de fum se vor monta pe tavan, la distanta de minim 0.5m de perete
- * Detectorii de fum liniari (emitatoarele) se vor monta pe perete, la o inaltime si intr-o pozitie ce vor asigura vizibilitatea reflectoarelor.
- * Nu se vor practica goluri, slituri sau spargeri ale grinzilor, stalpilor, buiandrugilor sau a altor elemente de rezistenta.
- * Se vor respecta distantele impuse de Normativele I7-2011 si P118/3-2015 fata de conducte si alte elemente metalice legate la pamant cat si intre circuitele de curenti tari si cele de curenti slabi.

LEGENDA

- ECS Echipament control si semnalizare (centrala semnalizare incendiu)
- BI Declansator manual (buton de semnalizare)
- DLF Detector liniar de fum (emitor-receptor)

- R Detector liniar de fum (reflector)
- DF Detector optic de fum
- SI Dispozitiv de alarma la incendiu sirena de interior
- SE Dispozitiv de alarma la incendiu sirena de exterior

- ICL Corp iluminat pentru continua-rea lucrului, autonom, cu baterie cu autonomia de 1 h
- Circuit semnalizare incendiu cablu J-Y(St)Y 2x2x0.8 protejat in tub PVC
- Axul detectorului de fum liniar

Verificator	Nume	Semna- tura	Cerinta	Referat Nr. / Data	222
	CUI 785965 J32/2130/1991			Titlul pr.: Lucrari de reparatii, conservare si introducere in circuitul turistic a ansamblului bisericii fortificate SAROS PE TARNAVE	Pr. nr. 16/2018
	ANRE -11099/2015 IGSU-1794,1798/2012			Beneficiar: Parohia Evanghelică CA SAROS PE TARNAVE	Faza: PT
Proiectant Gen	SC 3DPlan SRL			Denumirea plansei: INSTALATII DE SEMNALIZARE, ALARMARE SI ALERTARE IN CAZ DE INCENDIU - PLAN PARTER	Pl. nr. I1-6346
Proiectat	Ing.F.Bogus				
Desenat	Ing.F.Bogus				